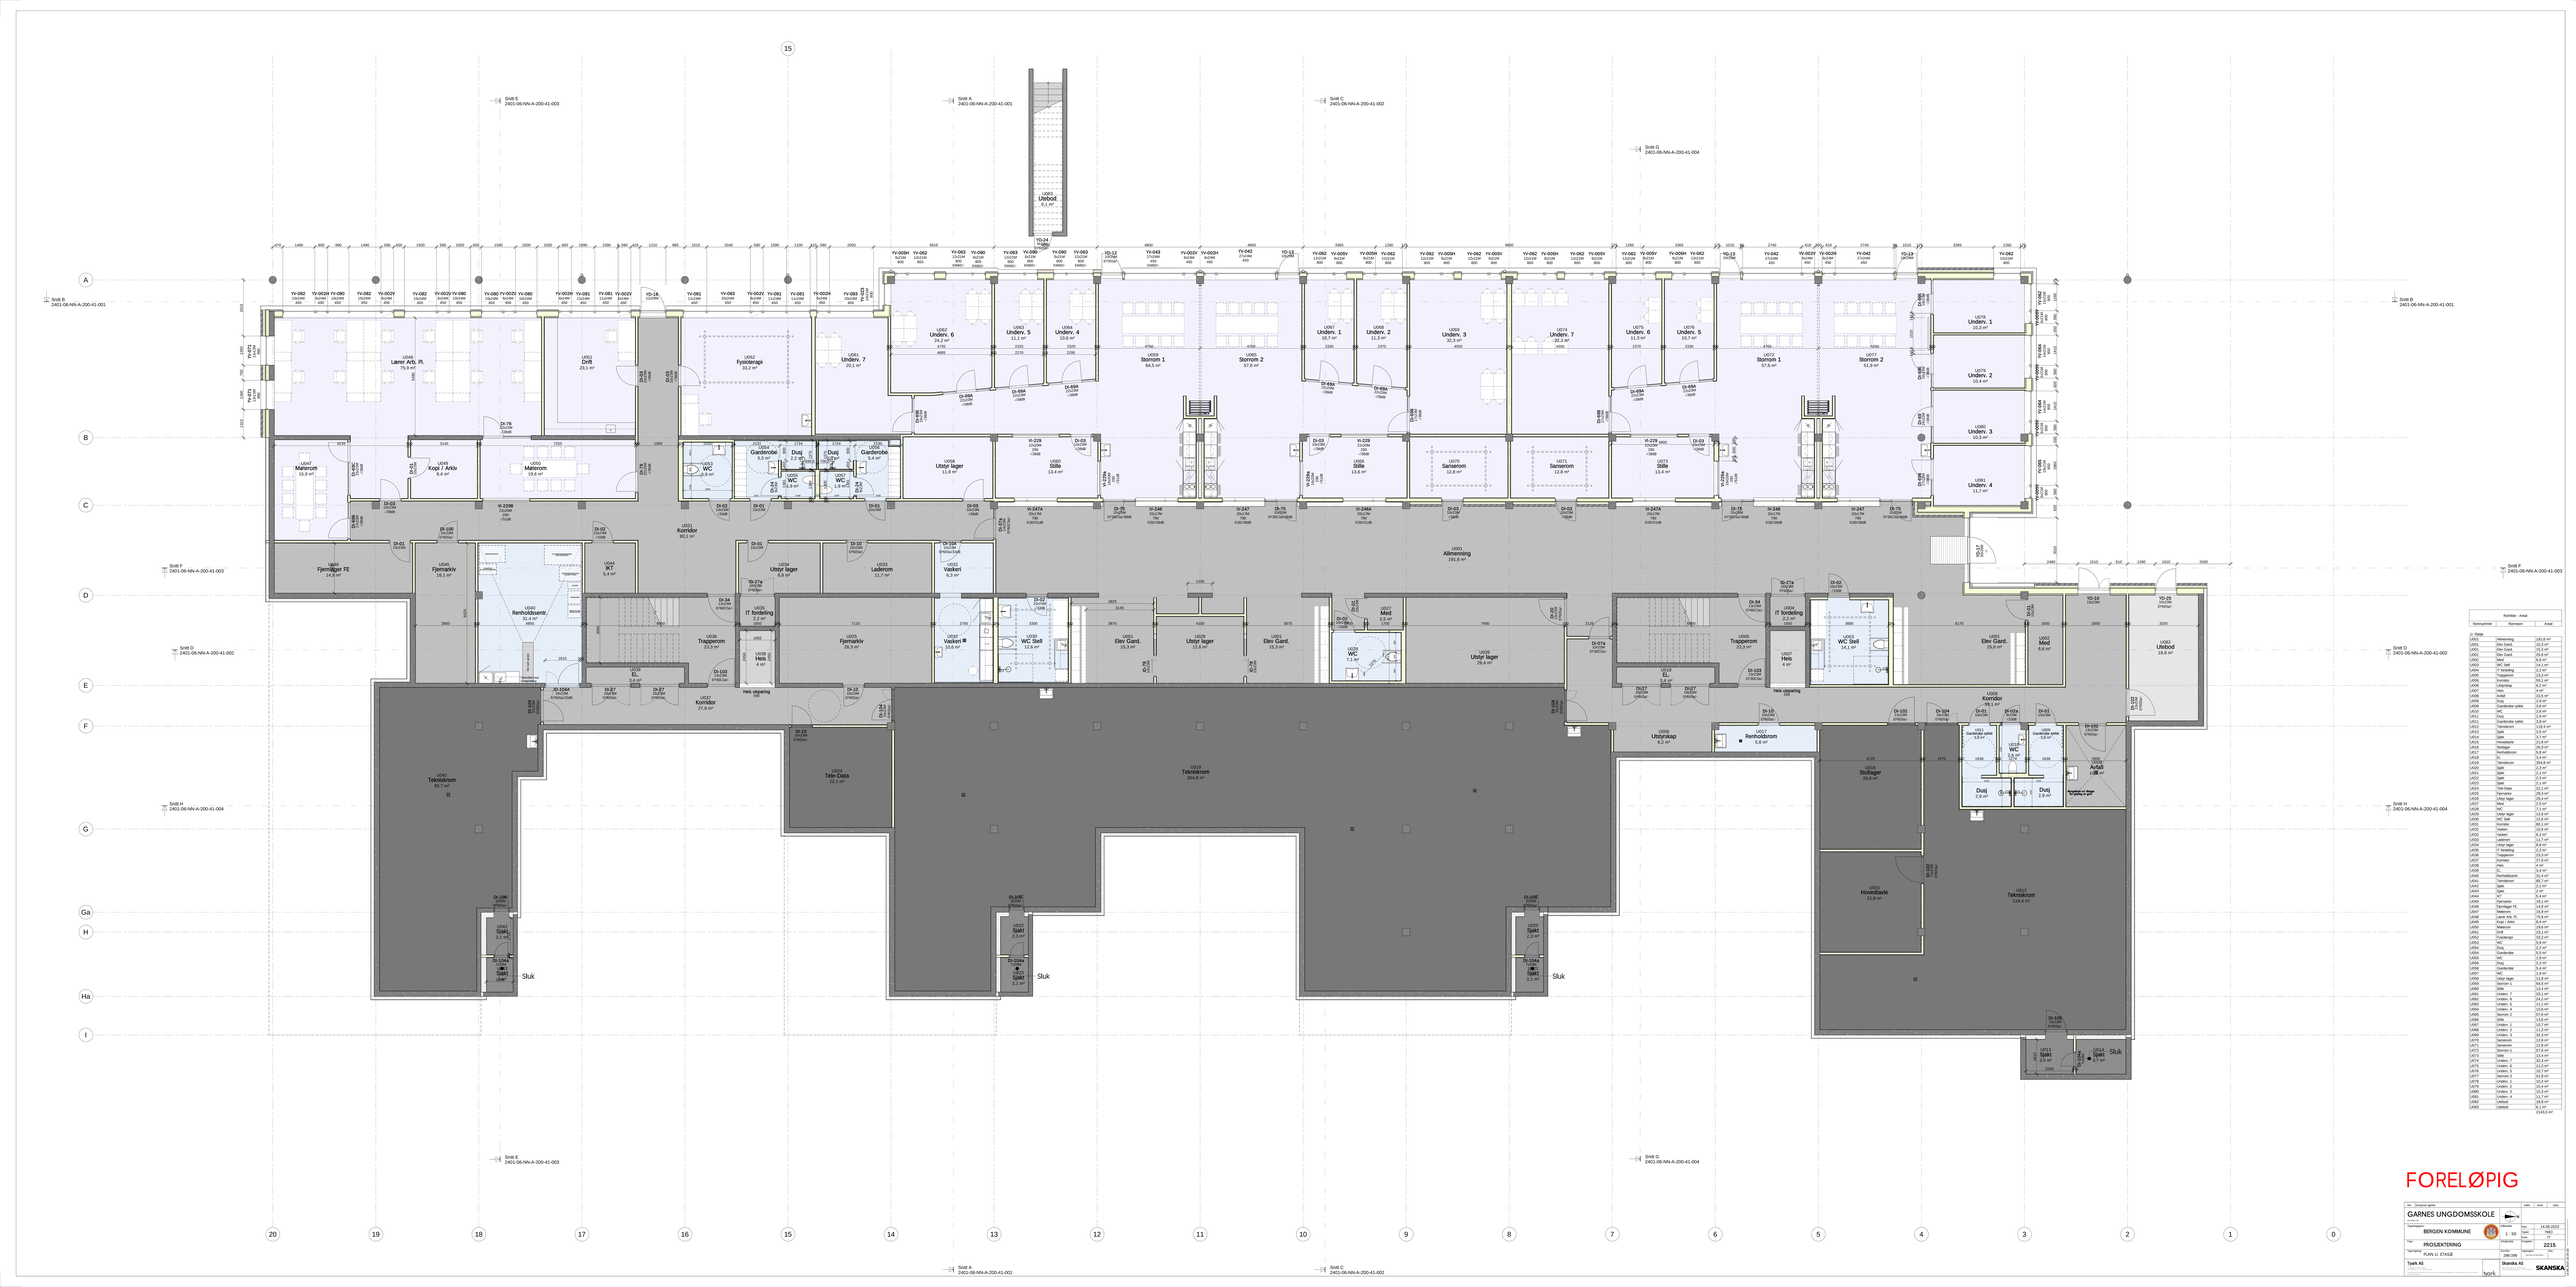

Romkoder - Areal		
Romnummer	Romnavn	Areal
U - Etage		
U001	Allmenning	191,6 m²
U002	Dev Gard.	15,3 m²
U003	Dev Gard.	15,3 m²
U004	Dev Gard.	25,6 m²
U005	Med	6,6 m²
U006	WC Stell	14,1 m²
U007	IT fordeling	2,2 m²
U008	Trapperom	23,3 m²
U009	Hels. 4	4 m²
U010	Utstyrskap	6,2 m²
U011	Lærerom	11,7 m²
U012	Vaskerl.	6,3 m²
U013	Utstyr lager	12,6 m²
U014	Utstyr lager	8,6 m²
U015	Fjernarkiv	28,3 m²
U016	IT fordeling	2,2 m²
U017	Hels. 3	4 m²
U018	EL	3,4 m²
U019	Tekniskrom	314,6 m²
U020	Utstyr lager	26,4 m²
U021	WC	7,1 m²
U022	WC	7,1 m²
U023	Utstyr lager	12,6 m²
U024	WC Stell	12,6 m²
U025	Korridor	27,9 m²
U026	Vaskerl. III	10,6 m²
U027	Hels utgang	100
U028	EL	3,4 m²
U029	Fjernlager FE	14,9 m²
U030	Fjernarkiv	18,1 m²
U031	Renholdsserv.	31,4 m² ekstr.
U032	JKT	5,4 m²
U033	Korridor	80,1 m²
U034	Garderobe	5,4 m²
U035	Garderobe	5,5 m²
U036	Dusj	2,2 m²
U037	WC	1,1 m²
U038	WC	1,1 m²
U039	Dusj	2,2 m²
U040	Garderobe	5,5 m²
U041	Materom	15,3 m²
U042	Materom	16,6 m²
U043	Kopi / Arkiv	6,4 m²
U044	Materom	15,6 m²
U045	DrR	23,1 m²
U046	Lærer Arb. Pl.	75,9 m²
U047	Fysioterapi	33,2 m²
U048	Underv. 7	20,1 m²
U049	Underv. 6	24,2 m²
U050	Underv. 5	11,1 m²
U051	Underv. 4	10,6 m²
U052	Storrom 1	64,3 m²
U053	Storrom 2	57,6 m²
U054	Underv. 1	10,7 m²
U055	Underv. 2	11,3 m²
U056	Underv. 3	32,3 m²
U057	Underv. 7	32,2 m²
U058	Underv. 6	11,3 m²
U059	Underv. 5	10,7 m²
U060	Storrom 1	57,6 m²
U061	Storrom 2	51,9 m²
U062	Underv. 1	10,3 m²
U063	Underv. 2	10,4 m²
U064	Underv. 3	10,3 m²
U065	Underv. 4	11,7 m²
U066	Stille	13,4 m²
U067	Stille	13,8 m²
U068	Samarom	11,8 m²
U069	Samarom	12,8 m²
U070	Stille	13,4 m²
U071	Utstyr lager	11,8 m²
U072	Storrom 1	57,6 m²
U073	Stille	13,4 m²
U074	Underv. 5	10,7 m²
U075	Underv. 6	11,3 m²
U076	Underv. 1	10,3 m²
U077	Storrom 2	51,9 m²
U078	Underv. 2	10,4 m²
U079	Underv. 3	10,3 m²
U080	Underv. 4	11,7 m²
U081	Underv. 7	20,1 m²
U001	Utebod	5,1 m²
		1245,5 m²

FORELØPIG

Rev.	Beskrivelse endring	Utført	Kontr.	Godk.
GARNES UNGDOMSSKOLE			
Prosjekterende enhet		Tegnemåle	1 : 50
BERGEN KOMMUNE		Dato:	24.06.2022
		Tegnet:	MBJ
Tittel: PROSJEKTERING		Kontrollert:	
		Prosjekt:	2215
Tegn. type: PLAN U. ETASJE		Tegningsnr.:	2BK-DBB-A-200-41-001
Tyrrh AS		Skanska AS	SKANSKA
Adresse: Postboks 1 Sentrum, 5001 Bergen		Adresse: Postboks 6004 Postterminalen, 5892 Bergen	
tyrrh			