


FASE TILBUD	INNHold Aksonometri - Hjemmeområde	
PROSJ. NR 1819	TEGN. NR. 2401B-A-200-70-103	REV. -

MERKNADER

REV.	DATO	REVISJONEN GJELDER	SIGN	KONTR

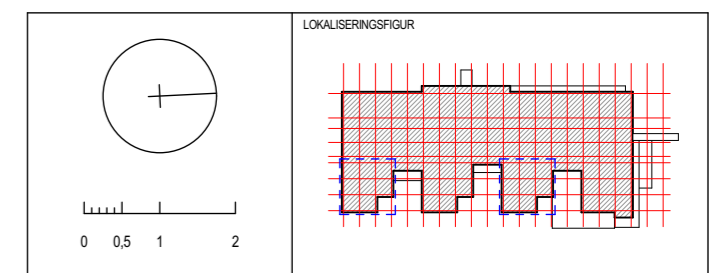

	OPPDRAAGSGIVER BERGEN KOMMUNE
	PROSJEKT GARNES UNGDOMSSKULE
	EIENDOM Gnr/Bnr 286/286 Gamesvegen 88 5260 Indre Arna

FASE TILBUD	MÅLESTOKK 1:100 (A3)	DATO 29.03.2022	SIGN. / KONTR. IYB / TEG
INNHold Aksonometri - Hjemmeområde			
PROSJ. NR 1819	TEGN. NR. 2401B-A-200-70-103	REV. -	