


Jacob Kjødes veg 9

Jacob Kjødes veg 8


Jacob Kjødes veg 10

Parkering Kjødeparken

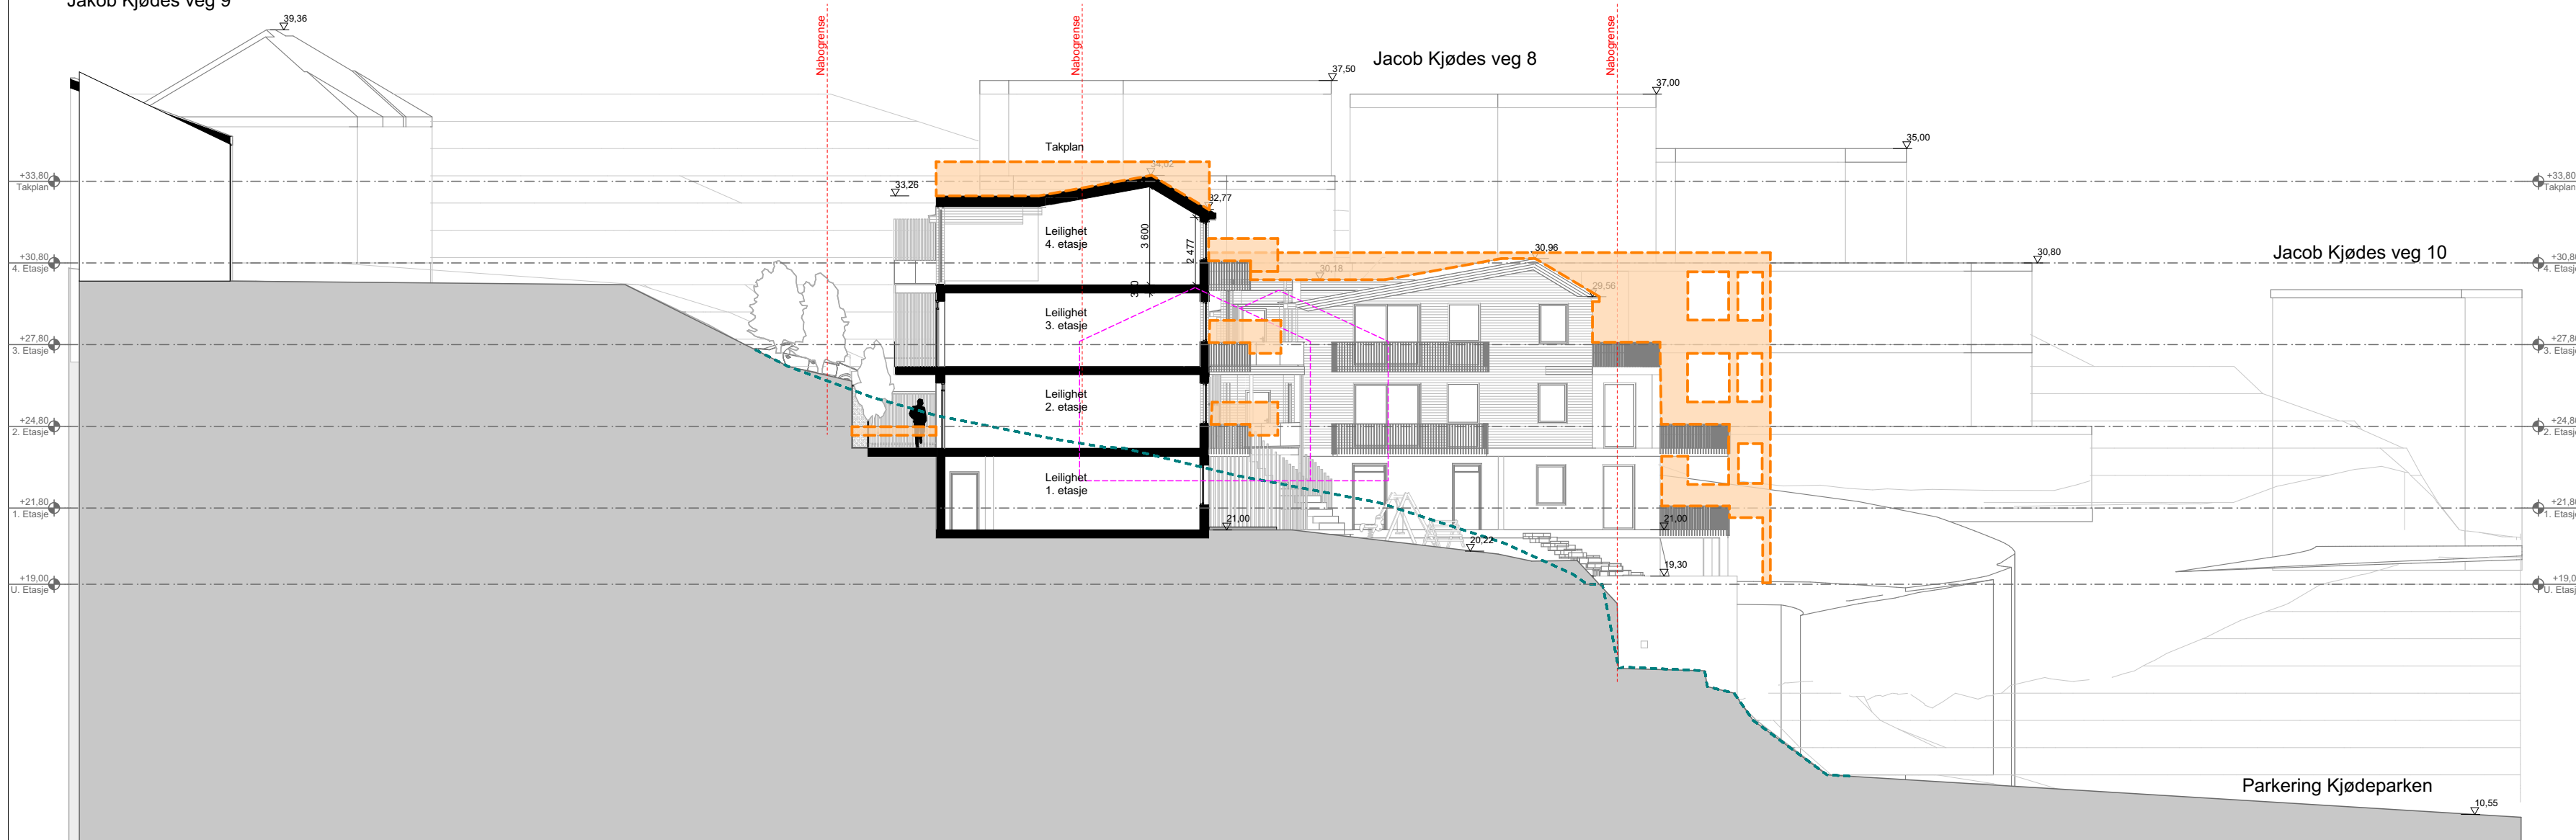

Snitt A

1:200

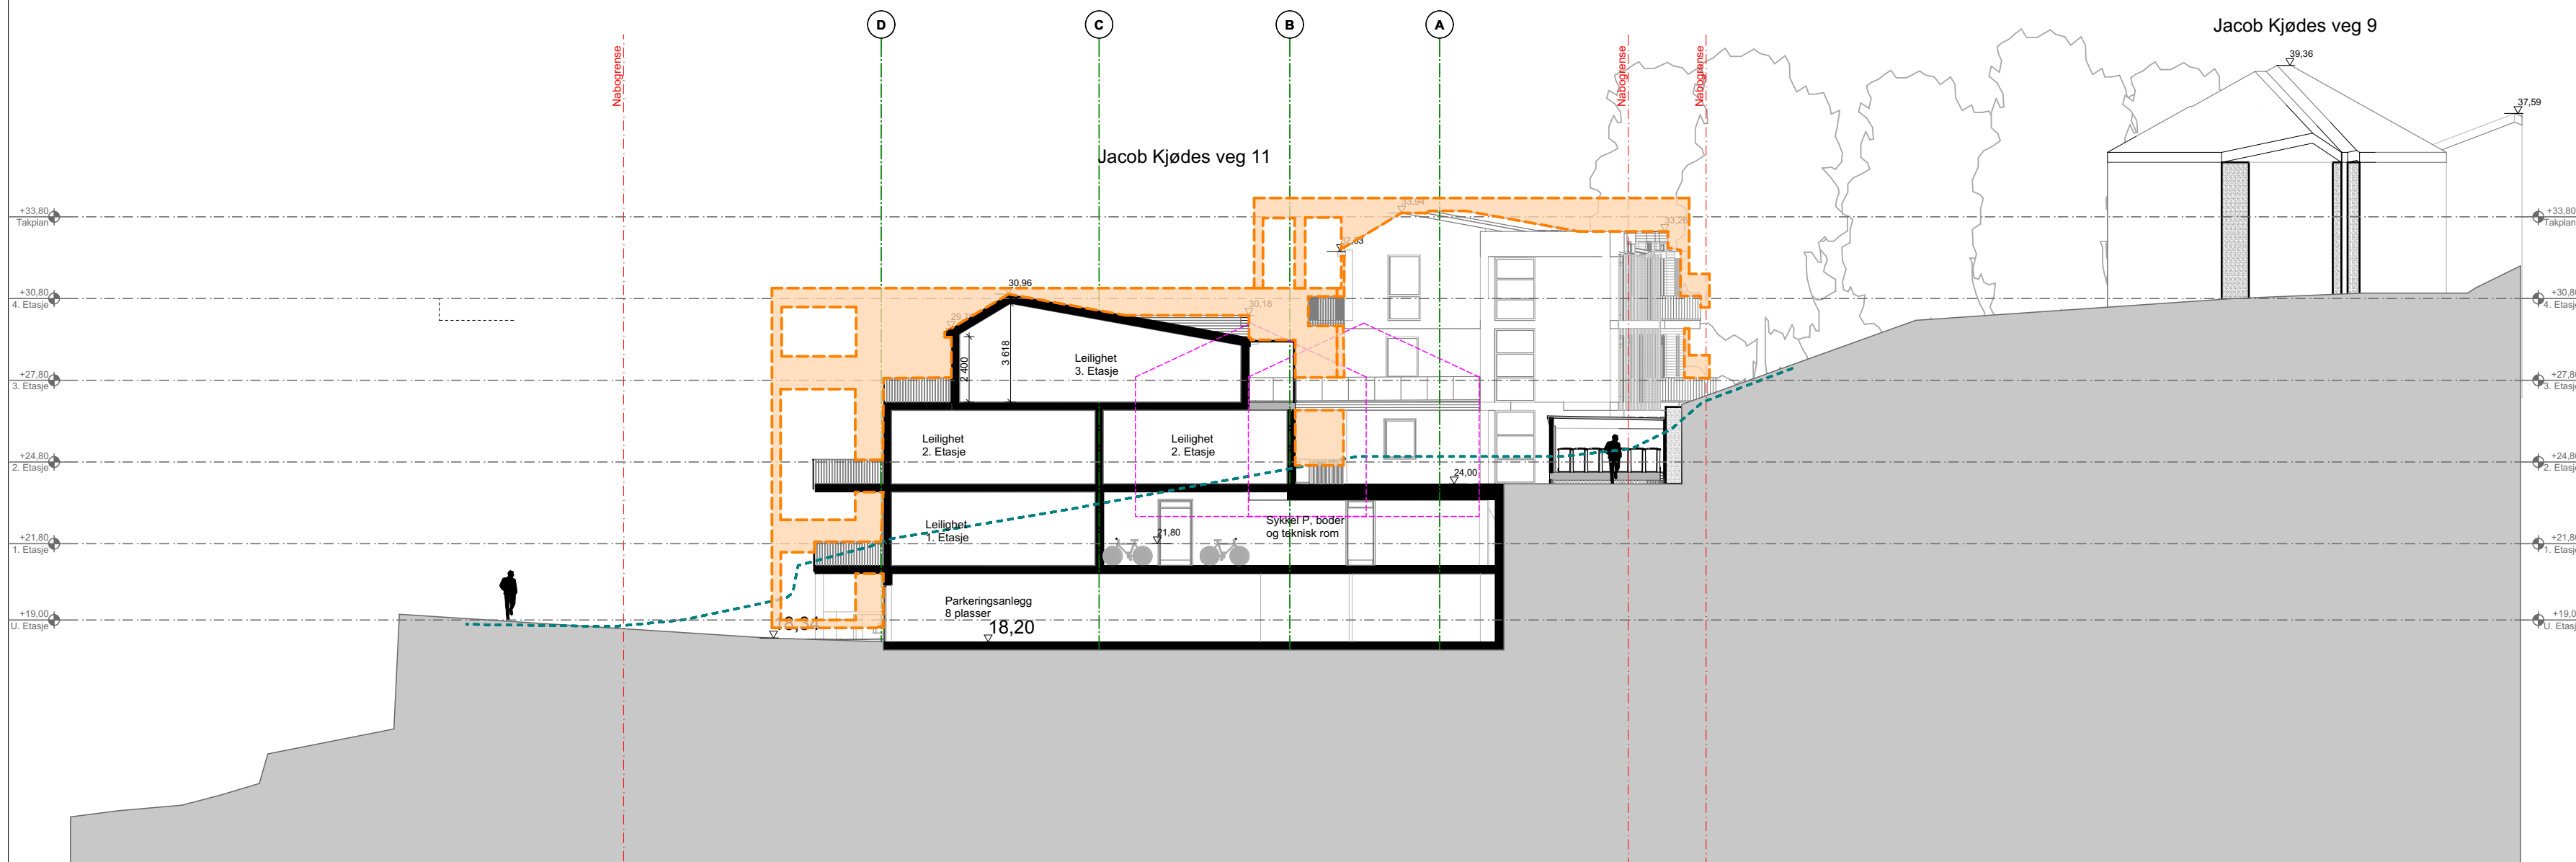

Snitt A2


1:200

Volum til offentlig høring

Eksisterende bebyggelse (rives)

Eksisterende terreng

Lokalisering:

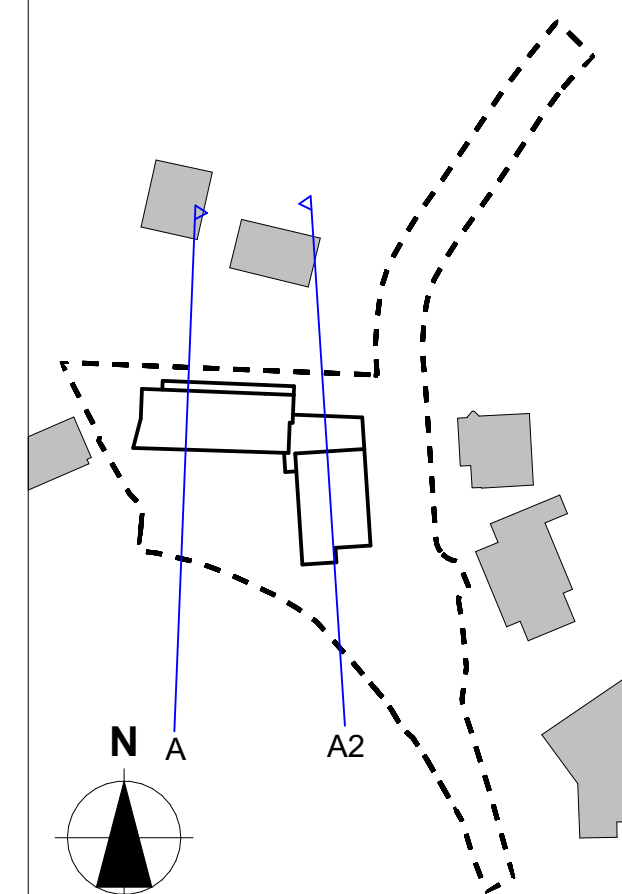

Prosjekteringsgruppen

- ARK: Tippetue Arkitekter AS Sandviksbodene 5
5035 Bergen
Tlf: 50563301
post@tippetue.no
- RIB: Rådg. ing. Bygg RIBveien 18
0000 RIBbyen
Tlf: 000 00 000
rib@rifirma.no
- RIE: Rådg. ing. Elektro RIEveien 18
0000 RIBbyen
Tlf: 000 00 000
rie@rifirma.no
- RV: Rådg. ing. VVS RVveien 18
0000 RIBbyen
Tlf: 000 00 000
rv@rifirma.no

Fase

2.gangsbehandling

TIPPETUE
ARKITEKTER AS

Tiltakshaver

Anne Marita Milde og Tom Greni

Prosjekt

**Jacob Kjødesveg
Jacob Kjødesveg 11
5232 Paradis**

Gnr./Bnr./Festnr.:
13/107

Prosjektnr.:
797

Tegningsnr.:
A30-1

Type tegning:
Snitt A

Godkjent

Kontroll prosjekt.
Sign. Kontroll

Filnavn

Hovedfil_20.09.2022.pln

Dato

30.09.2022


Målestokk

1:200 A2

Kontroll utførende


Sign. Kontroll

Prosjektnr. for
prosjekterende/lev.

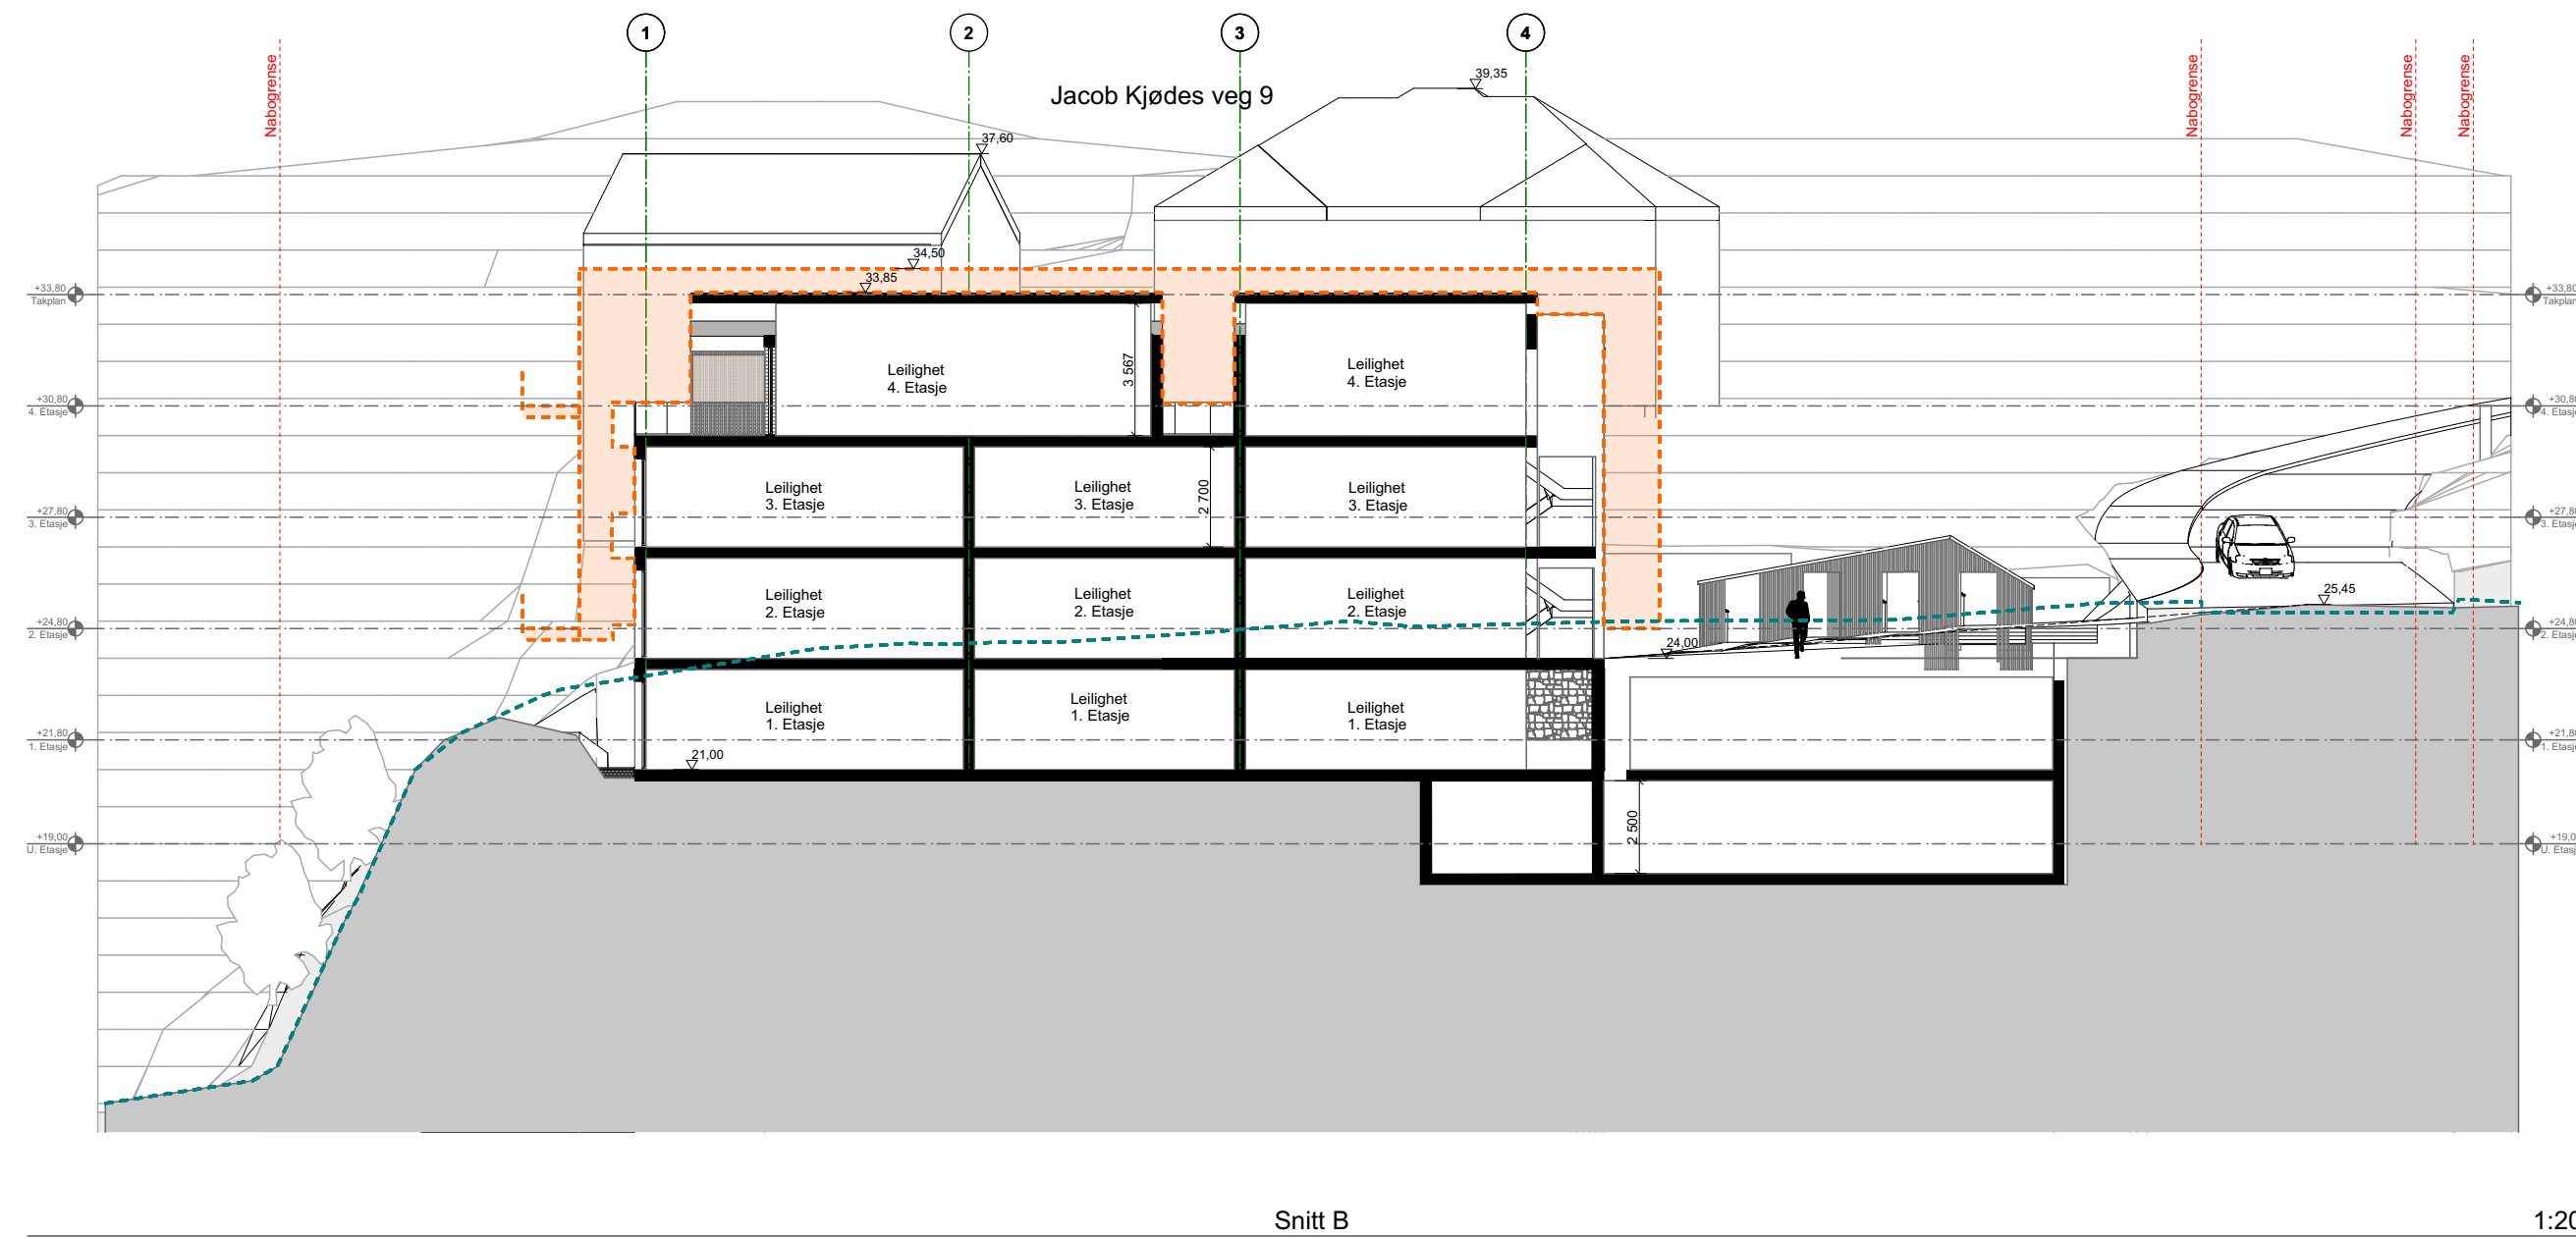

- Volum til offentlig høring
- Eksisterende bebyggelse (rives)
- Eksisterende terreng

Lokalisering:

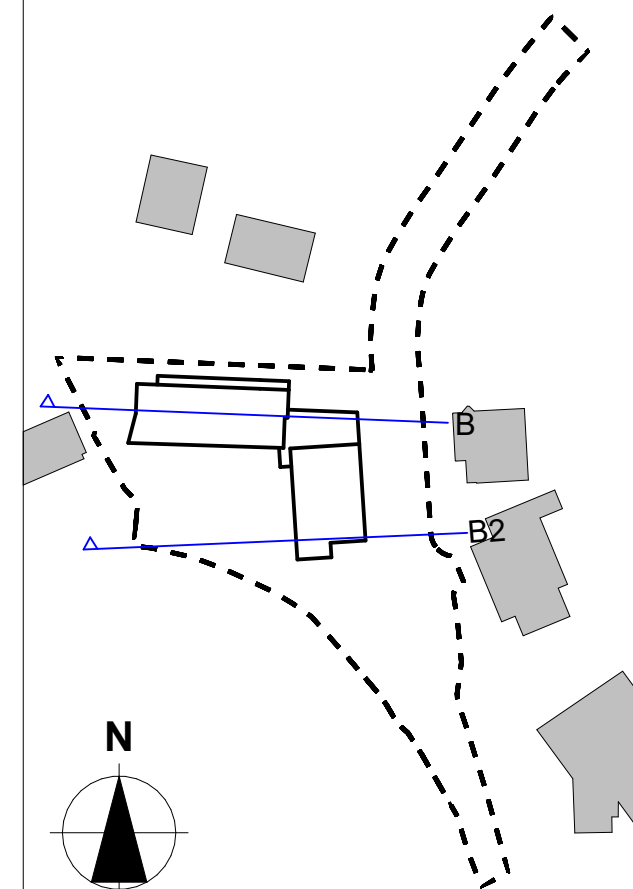

Prosjekteringsgruppen

- ARK : Tippetue Arkitekter AS Sandviksbodene 5 5035 Bergen Tlf: 50563301 post@tippetue.no
- RIB : Rådg. ing. Bygg RIBveien 18 0000 RIBbyen Tlf: 000 00 000 rib@rifirma.no
- RIE : Rådg. ing. Elektro RIEveien 18 0000 RIBbyen Tlf: 000 00 000 rie@riefirma.no
- RV : Rådg. ing. VVS RVveien 18 0000 RIBbyen Tlf: 000 00 000 rv@rvfirma.no

Fase

2.gangsbehandling

TIPPETUE
ARKITEKTER AS

Tiltakshaver

Anne Marita Milde og Tom Greni

Prosjekt

**Jacob Kjødesveg
Jacob Kjødesveg 11
5232 Paradis**

Gnr./Bnr./Festnr.:
13/107

Prosjektnr.:
797

Type tegning:
Snitt B

Tegningsnr.:
A30-2

Godkjent

Kontroll prosjekt.
Sign. Kontroll

Filnavn

Hovedfil_20.09.2022.pln

Dato

30.09.2022

Målestokk

1:200 A2

Kontroll utførende

Sign. Kontroll


Prosjektnr. for
prosjekterende/lev.





Gatesnitt 23moh


1:200

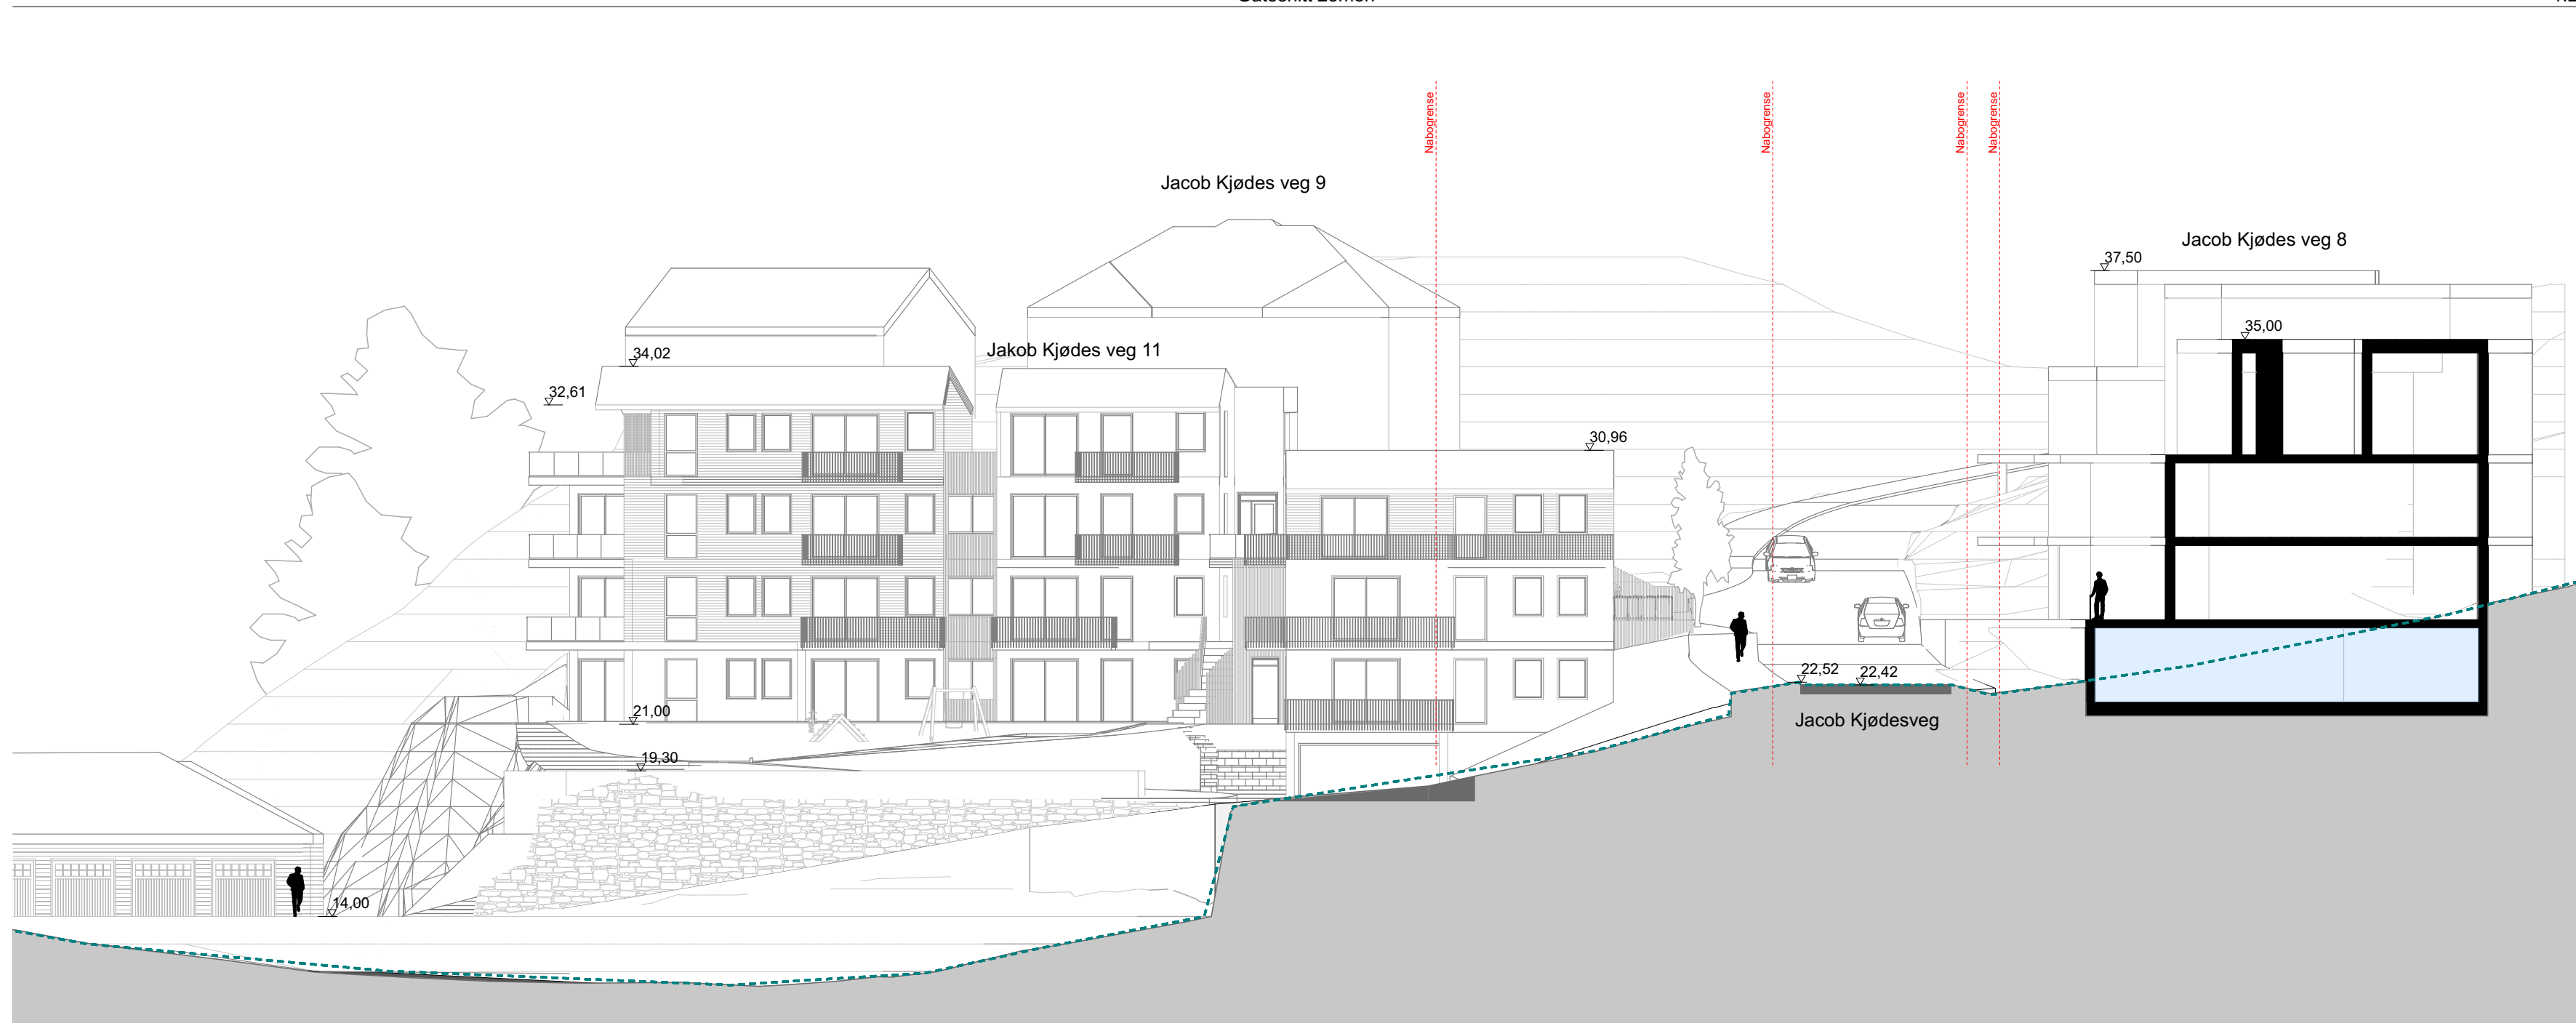

Gatesnitt 22moh


1:200

Tegningsnr. A30-3	Revisjon nr.
Type tegning Plan	
<p>Legend:</p> <ul style="list-style-type: none"> Garasje (nabo) Dagens bebyggelse Eksisterende terreng 	
Lokalisering:	
<p>Prosjekteringsgruppen</p> <ul style="list-style-type: none"> ARK: Tippetue Arkitekter AS RIB: Rådg. ing. Bygg RIE: Rådg. ing. Elektro RV: Rådg. ing. VVS 	
<p>Fase 2.gangsbehandling</p> <p>TIPPETUE ARKITEKTER AS</p>	
Tiltakshaver	Godkjent
Anne Marita Milde og Tom Greni	Kontroll prosjekt.
	Sign. Kontroll
Prosjekt	Filnavn
Jacob Kjødesveg Jacob Kjødesveg 11 5232 Paradis	Hovedfil_20.09.2022.pln
	Dato
	30.09.2022
	Målestokk
	1:200 A2
	Kontroll utførende
	Sign. Kontroll
Gnr./Bnr./Festnr.:	Prosjektnr. for prosjekterende/lev.
13/107	
Prosjektnr.:	Tegningsnr.:
797	A30-3
Type tegning:	
Gatesnitt 22/23	

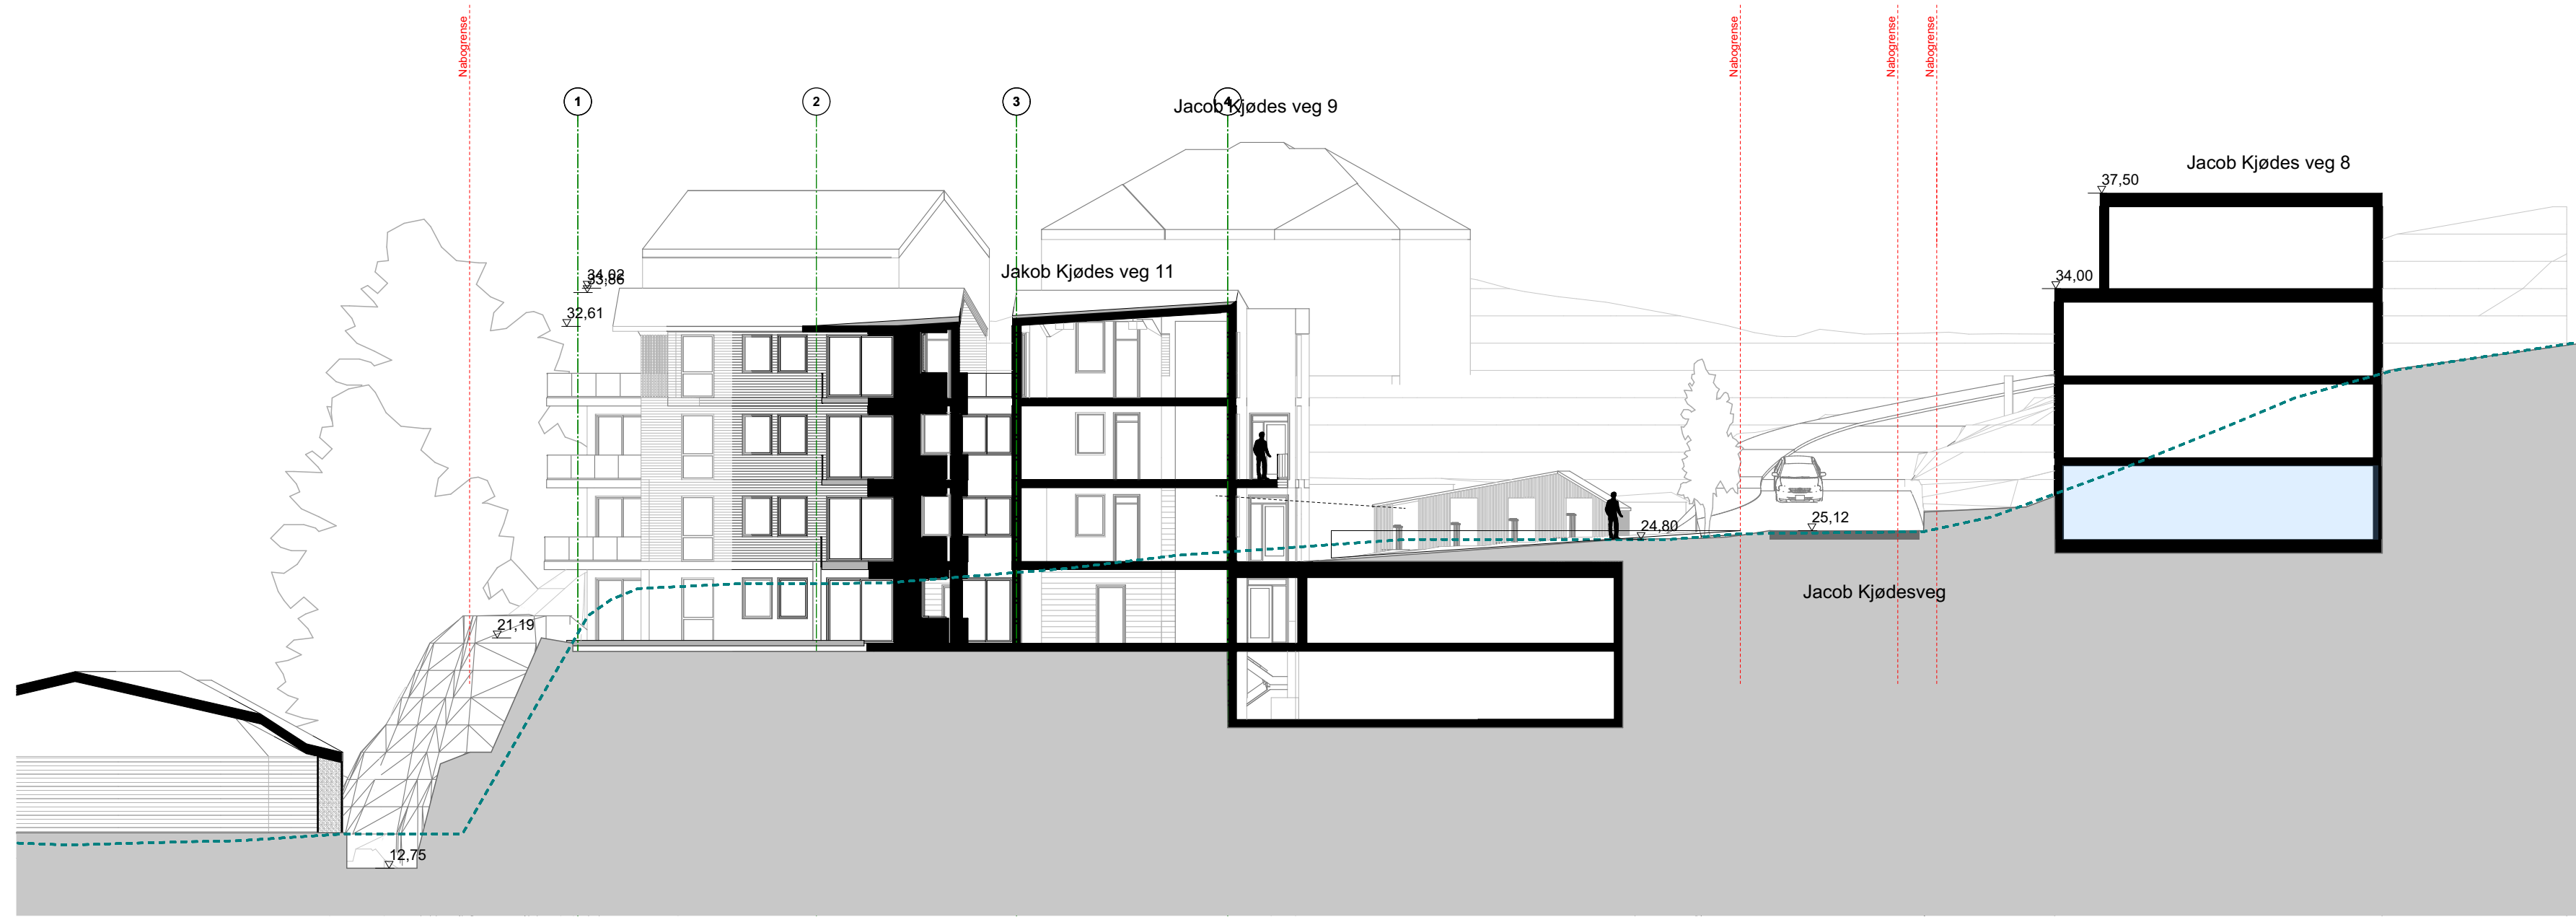

Gatesnitt 25moh


1:200

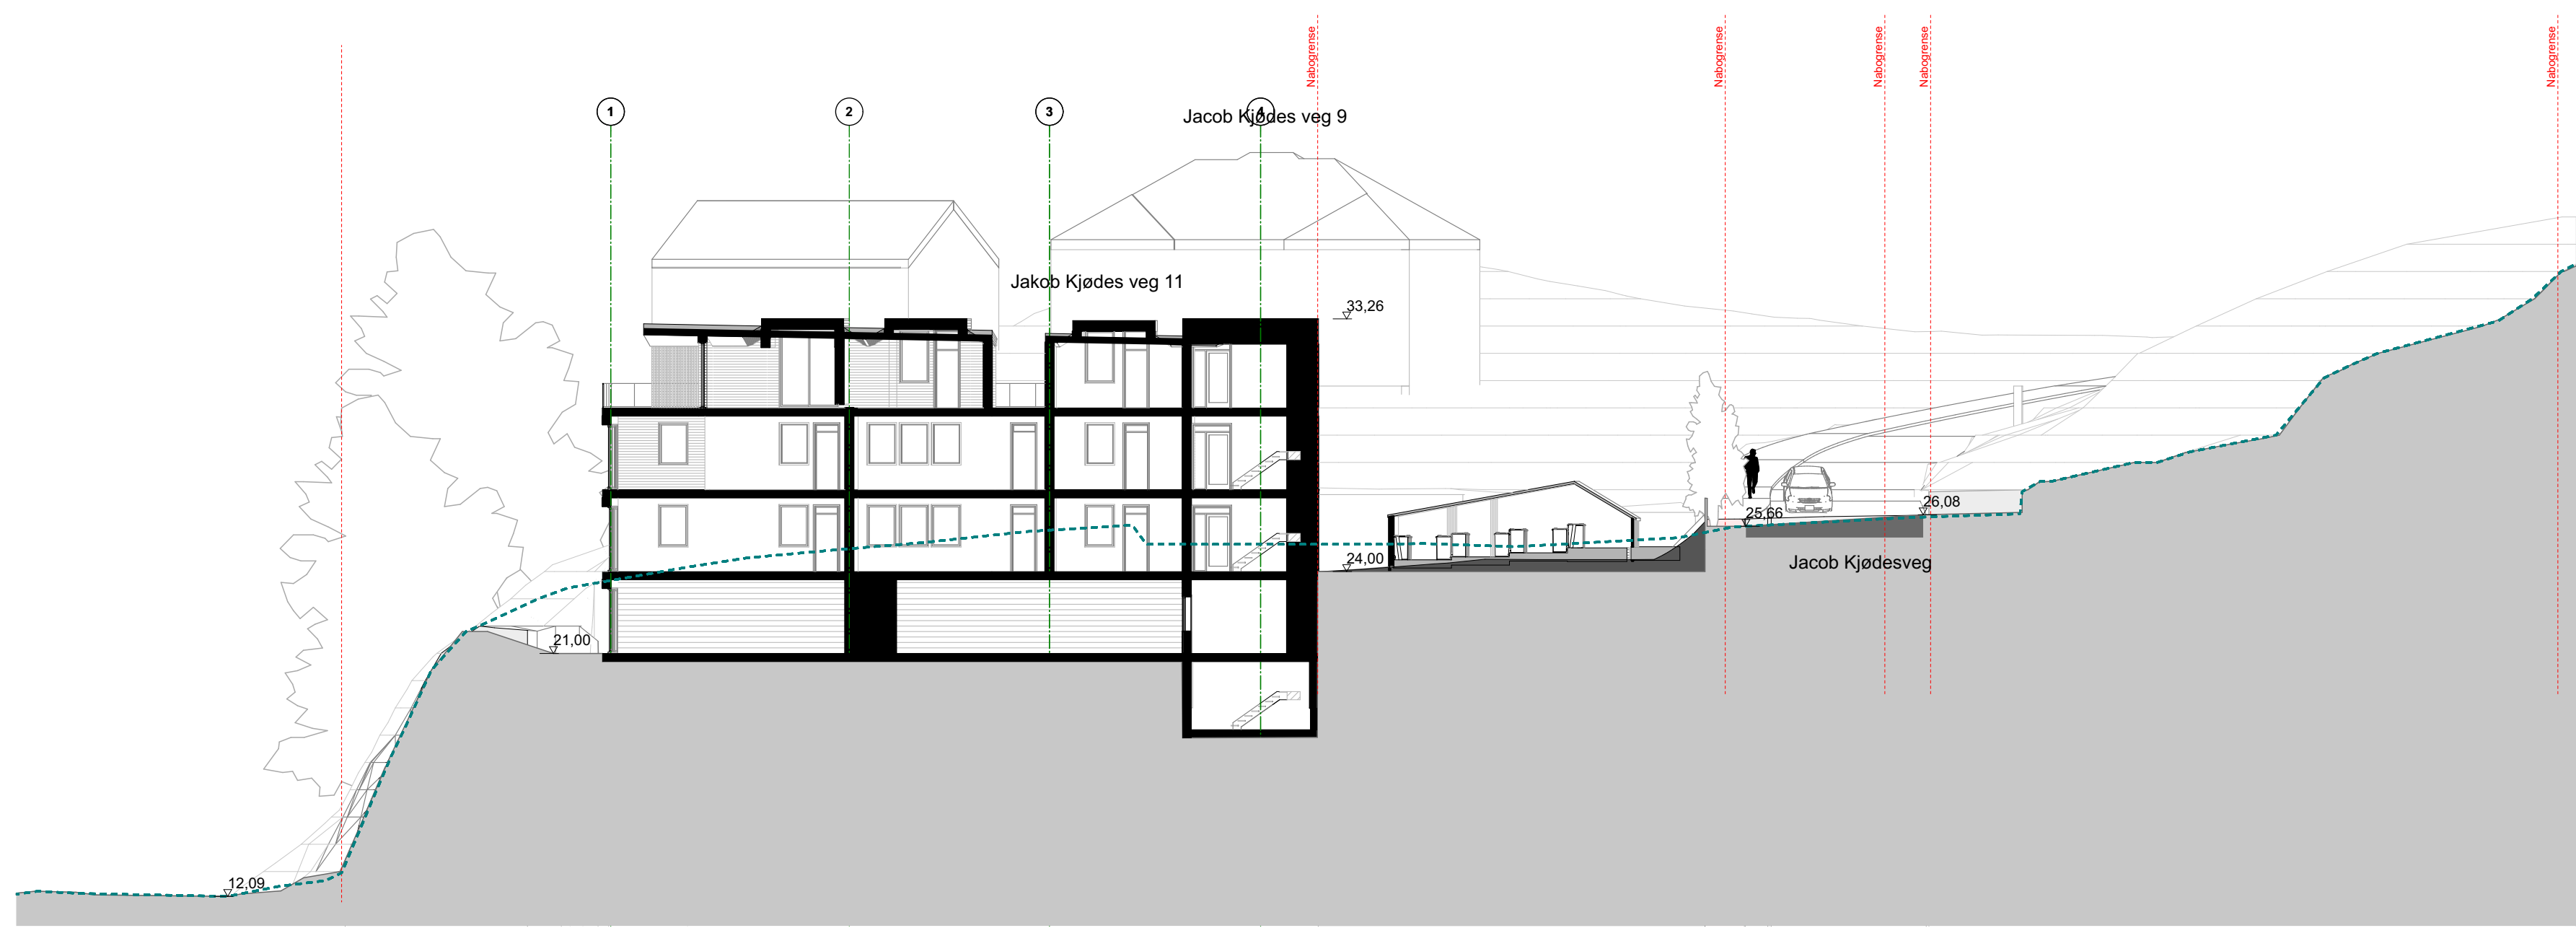

Gatesnitt 26moh

1:200

- Bod (nabo)
- Dagens bebyggelse
- Eksisterende terreng


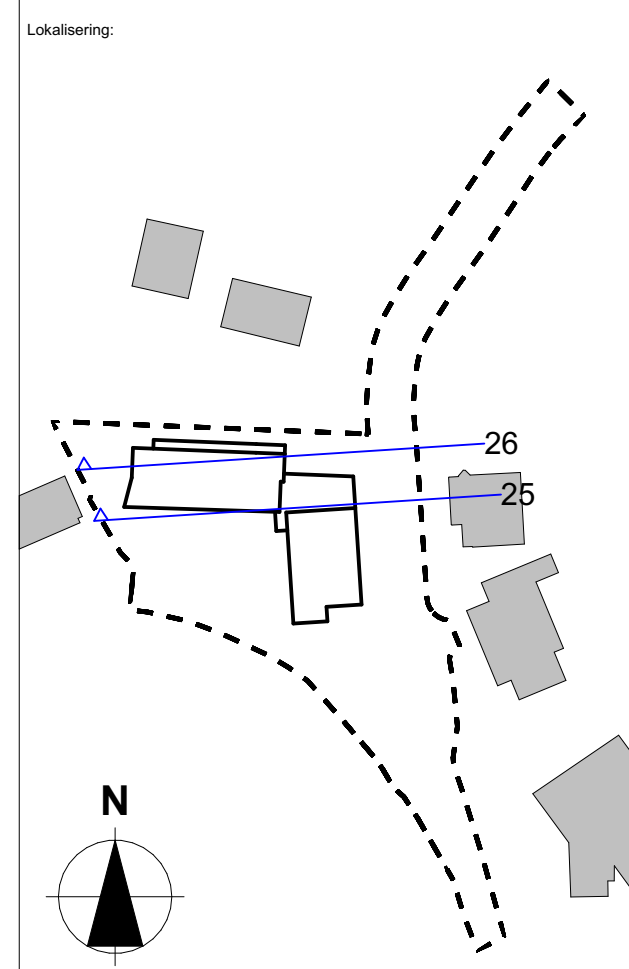


- Prosjekteringsgruppen
- ARK : Tippetue Arkitekter AS Sandviksbodene 5
5035 Bergen
Tlf: 50563301
post@tippetue.no
 - RIB : Rådg. ing. Bygg RIBveien 18
0000 RIBbyen
Tlf: 000 00 000
rib@rifirma.no
 - RIE : Rådg. ing. Elektro RIEveien 18
0000 RIBbyen
Tlf: 000 00 000
rie@riefirma.no
 - RV : Rådg. ing. VVS RVveien 18
0000 RIBbyen
Tlf: 000 00 000
rv@rivfirma.no

Fase
2.gangsbehandling

TIPPETUE
ARKITEKTER AS

Tiltakshaver		Godkjent	
Anne Marita Milde og Tom Greni		Kontroll prosjekt.	
		Sign.	Kontroll
Prosjekt		Filnavn	
Jacob Kjødesveg Jacob Kjødesveg 11 5232 Paradis		Hovedfil_20.09.2022.pln	
		Dato	
		30.09.2022	
		Målestokk	
		1:200 A2	
		Kontroll utførende	
		Sign.	Kontroll
Gnr./Bnr./Festnr.:		Prosjektnr. for	
13/107		prosjekterende/lev.	
Prosjektnr.:		Tegningsnr.:	
797		A30-5	
Type tegning:			
Gatesnitt 25/26			

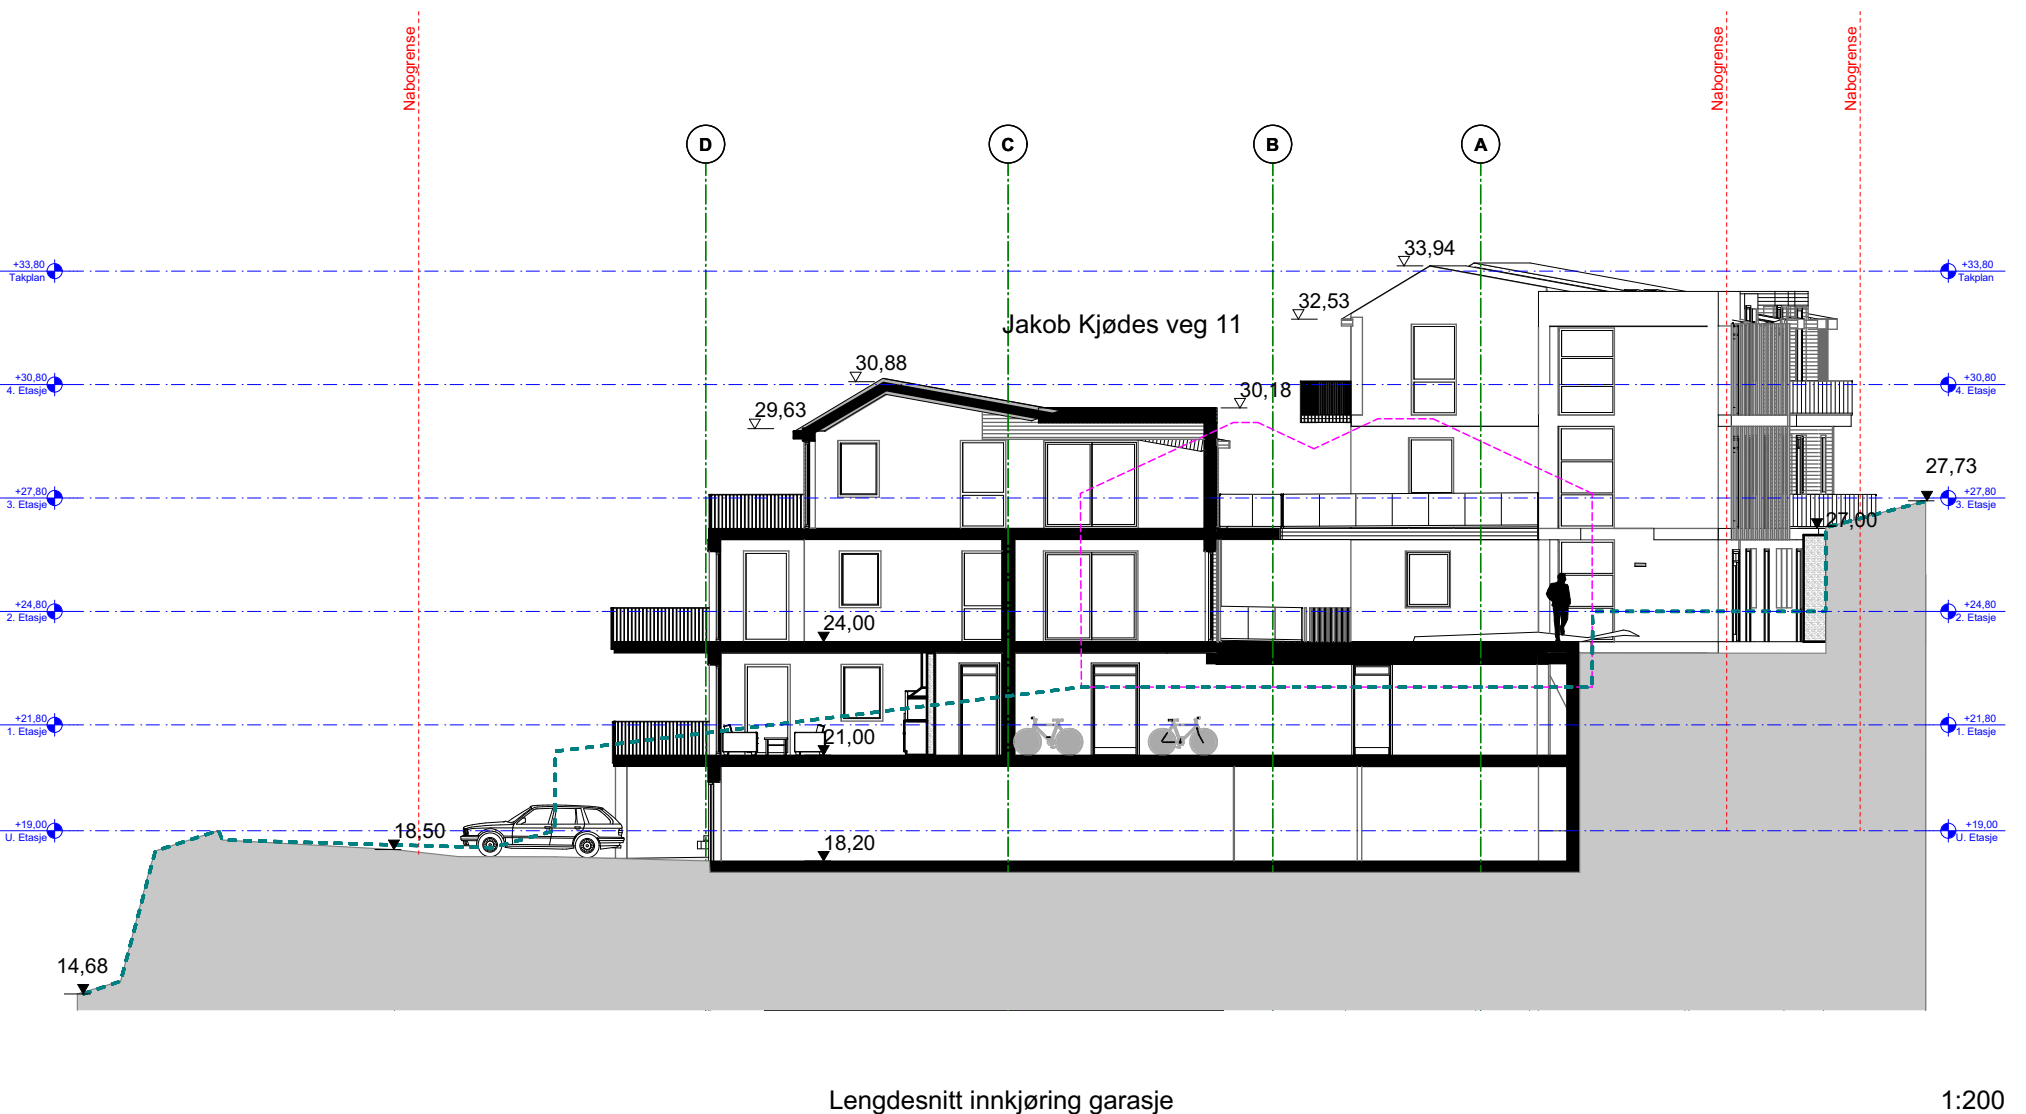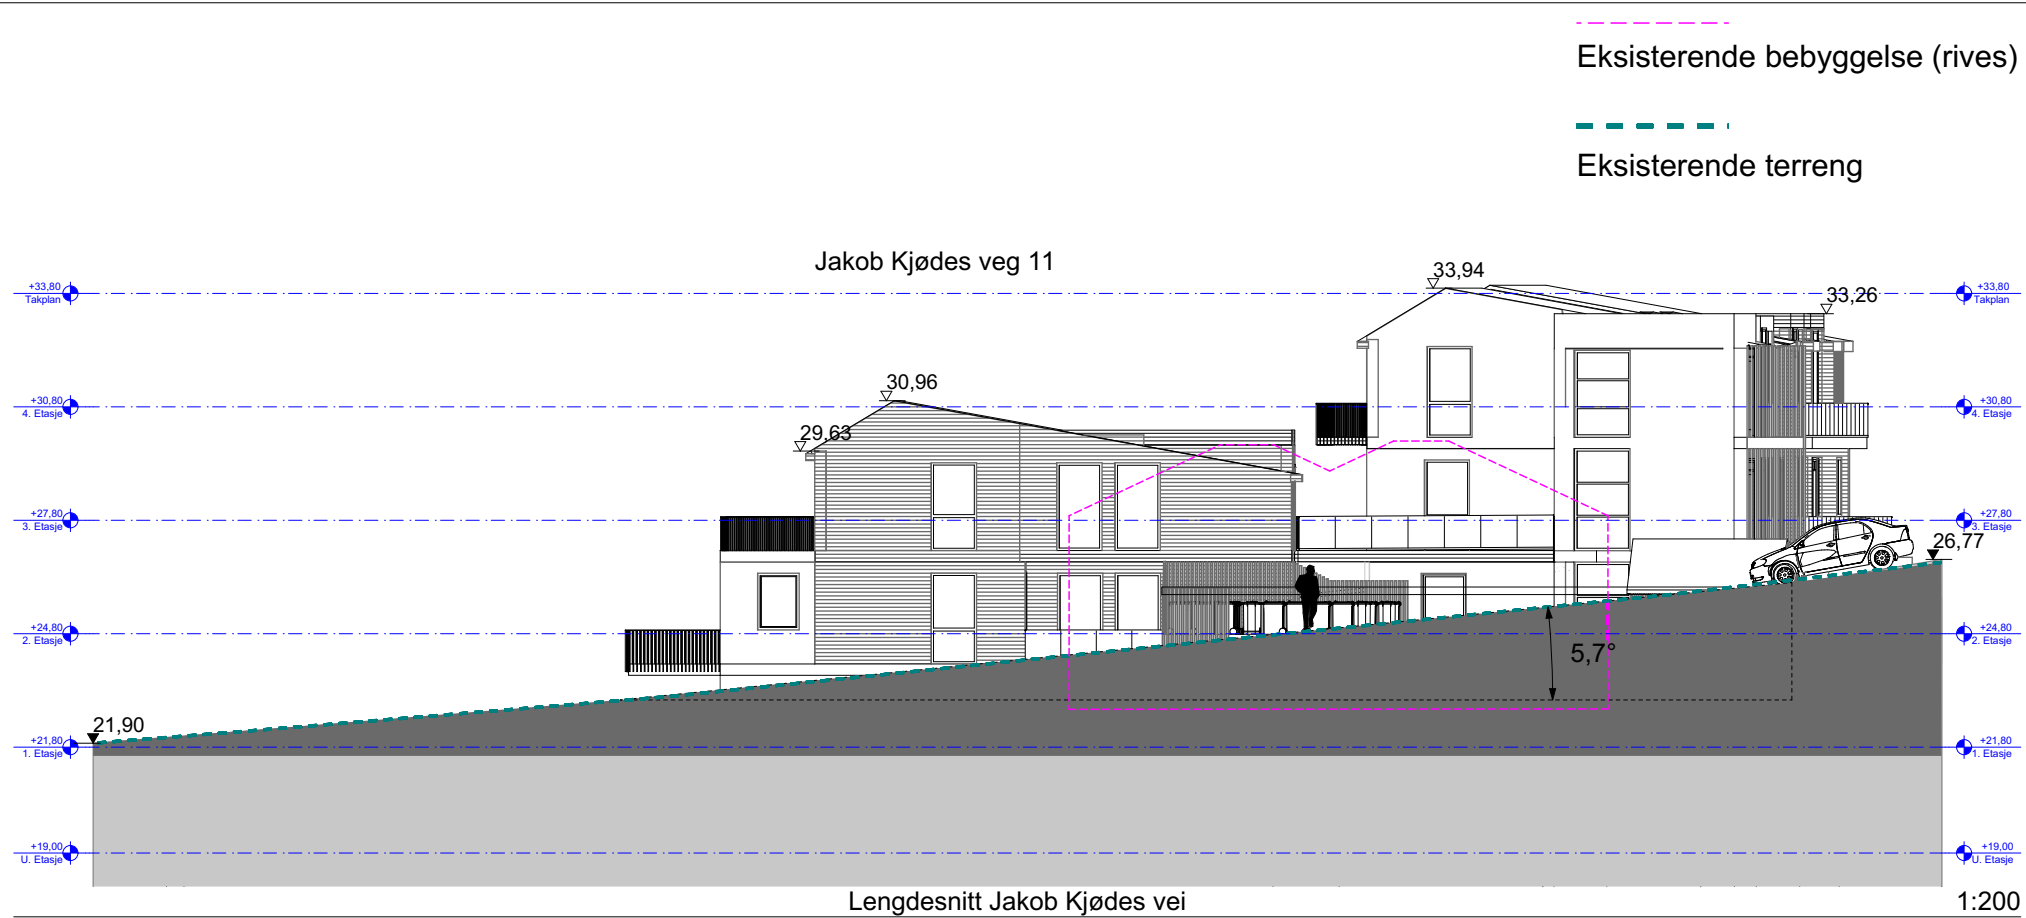

Tegningsnr. A30-7	Revisjon nr.
Type tegning Snitt	
<p>Lokalisering:</p>	
<p>Prosjekteringsgruppen</p> <ul style="list-style-type: none"> ● ARK : Tippetue Arkitekter AS Sandviksbodene 5 5035 Bergen Tlf.: 55563301 post@tippetue.no ○ RIB : Rådg. ing. Bygg RIBveien 18 0000 RIBbyen Tlf: 000 00 000 rib@ribfirma.no ○ RIE : Rådg. ing. Elektro RIEveien 18 0000 RIEbyen Tlf: 000 00 000 rie@riefirma.no ○ RIV : Rådg. ing. VVS RIVveien 18 0000 RIVbyen Tlf: 000 00 000 riv@rivfirma.no 	
<p>Fase Plan</p> <p style="text-align: center;">TIPPETUE ARKITEKTER AS</p>	
Tiltakshaver Anne Marita Milde og Tom Greni	Godkjent
Prosjekt Jacob Kjødesveg Jacob Kjødesveg 11 5232 Paradis	Kontroll prosjekt. Sign. Kontroll
Gnr./Bnr./Festnr.: 13/107	Filnavn Hovedfil_20.09.2022.pln
Prosjektnr.: 797	Dato 30.09.2022
Tegningsnr.: A30-7	Målestokk 1:200 A3
Type tegning: Avkjørsler og vei_Nord-Sør	Kontroll utførende Sign. Kontroll
	Prosjektnr. for prosjekterende/lev.