


Prosjekt		Godkjent	
<b>Jahnebakken</b> Jahnebakken 6/8 5007 Bergen		Tegnet av:	Kontroll av:
Tiltakshaver		Prosjektnr.	
<b>Farvatn AS</b> Prosjekterende: <b>Arkitektgruppen CUBUS as</b> Halfdan Kjerulfs gate 4 5017 Bergen		<b>Prosjektnr.</b> Gnr./Bnr./Festenr. <b>164/(1442/728)</b>	
<b>ARKITEKTGRUPPEN CUBUS</b>		Dato	
Tegning		09.04.2024	
<b>Snitt A</b>		Mål:	
Fase		<b>1:200 (A3)</b>	
		Tegningsnr.	
		Rev. ID	

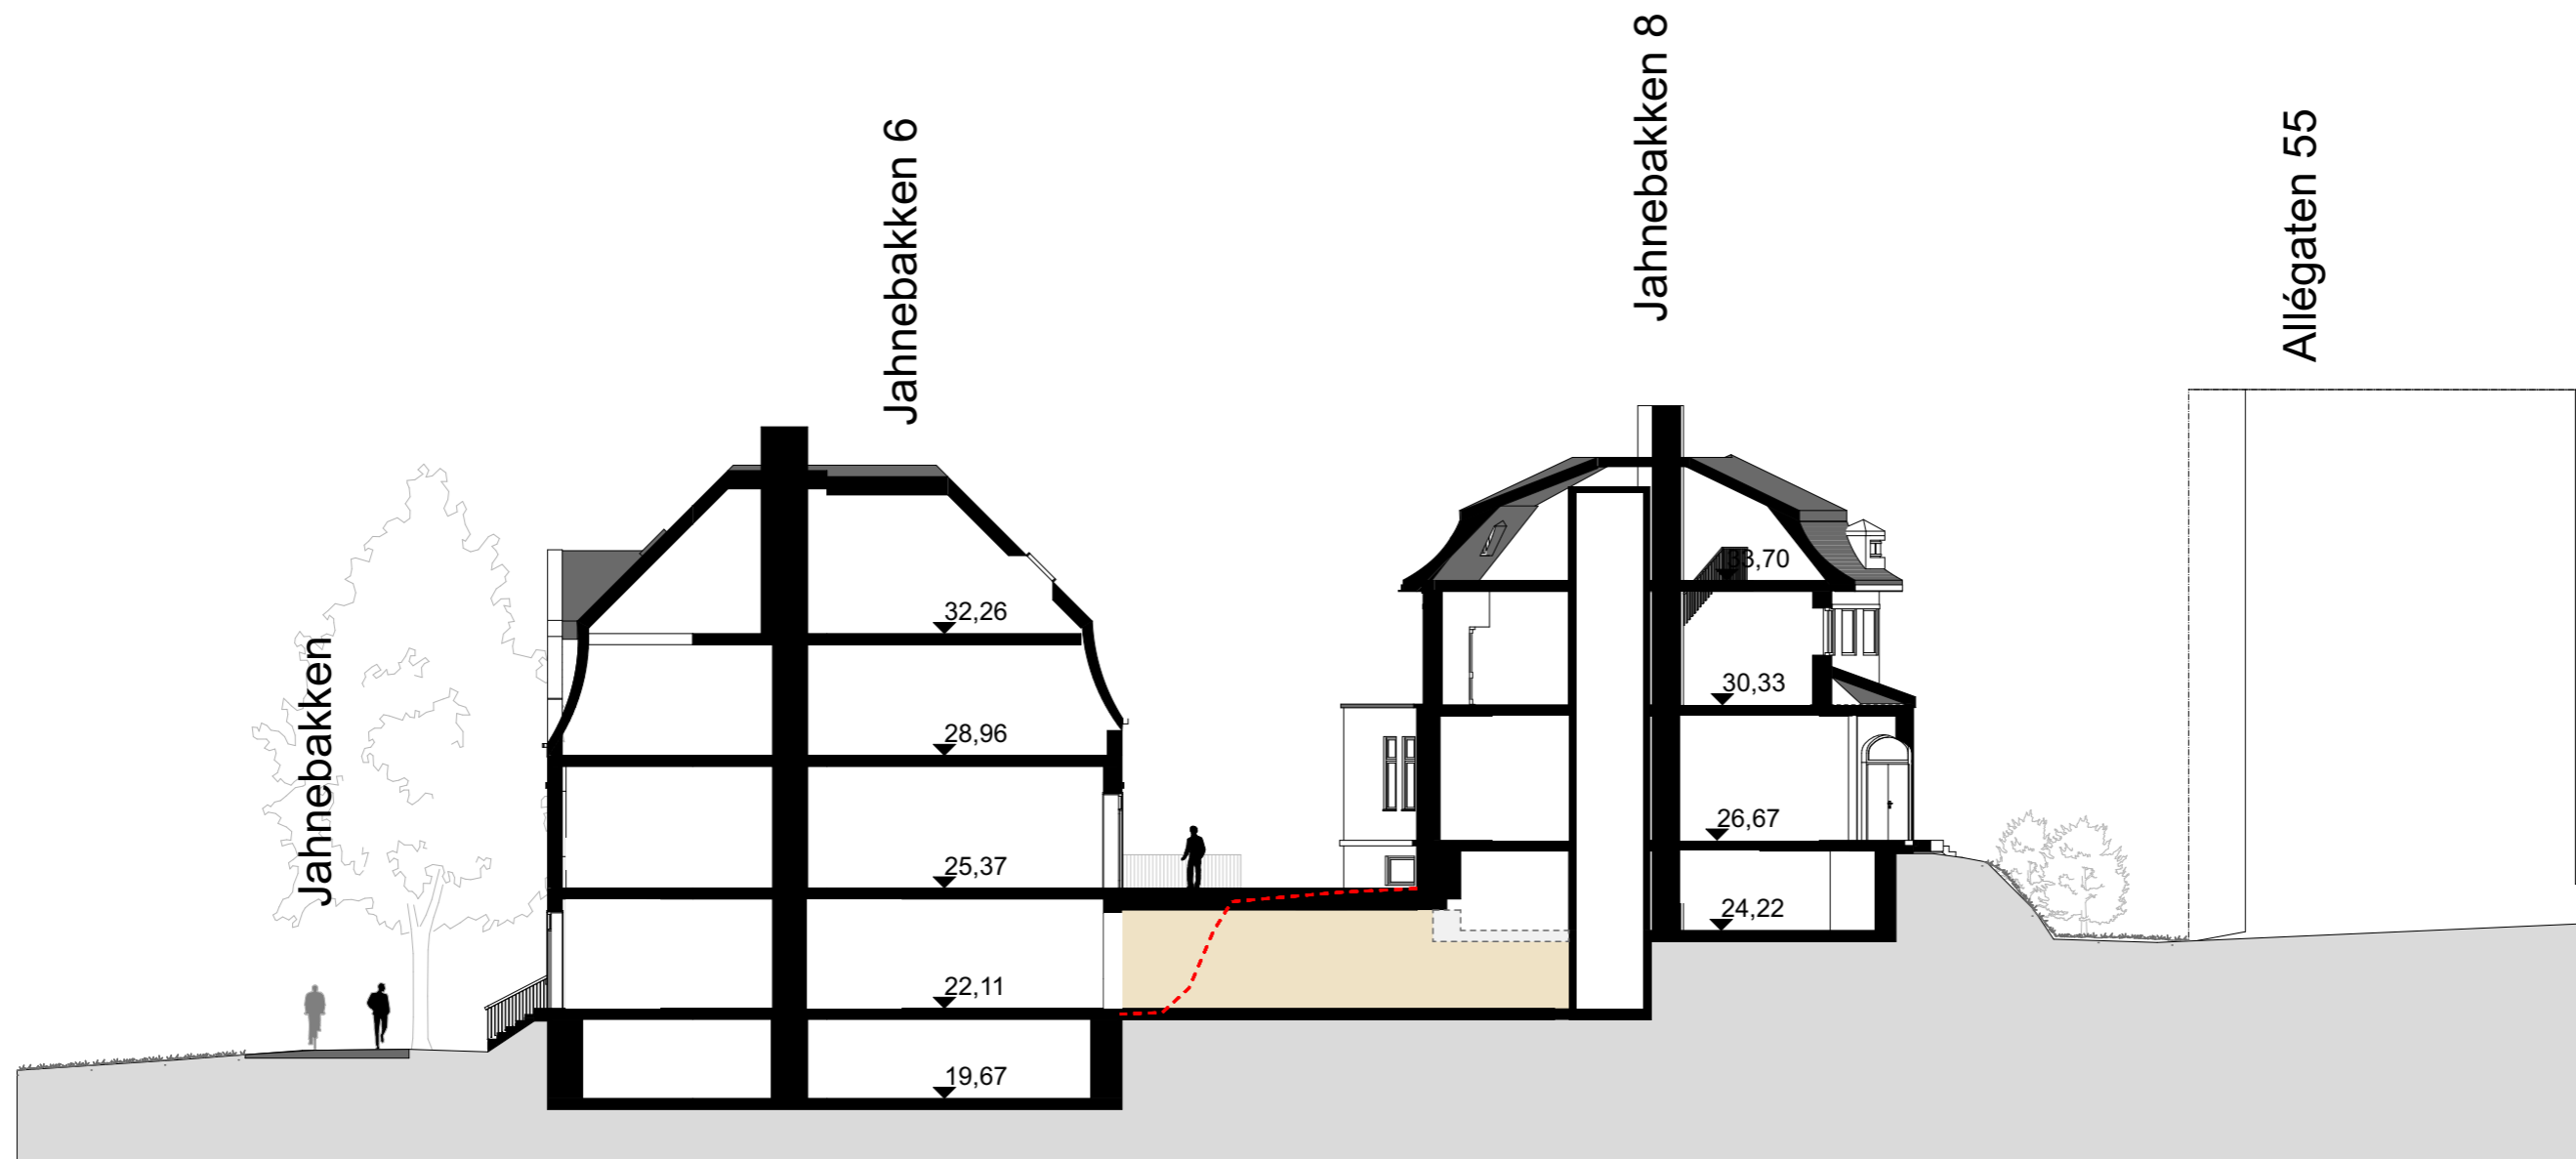

- Planlagt under-/mellombygg
- Eksisterende terreng
- Eksisterende garasje
- Eksisterende grunnmur

Prosjekt <b>Jahnebakken</b> Jahnebakken 6/8 5007 Bergen		Godkjent
Tiltakshaver <b>Farvatn AS</b>		Tegnet av:    Kontroll av:
Prosjekterende: <b>Arkitektgruppen CUBUS as</b> Halfdan Kjerulfs gate 4 5017 Bergen		Prosjektnr. <b>Prosjektnr.</b>
<b>ARKITEKTGRUPPEN CUBUS</b>		Gnr./Bnr./Festenr. <b>164/(1442/728)</b>
Tegning <b>Snitt B</b>		Dato 09.04.2024
Fase		Mål: <b>1:200    (A3)</b>
		Tegningsnr.
		Rev. ID



- Planlagt under-/mellombygg
- Eksisterende terreng
- Eksisterende garasje
- Eksisterende grunnmur

Prosjekt <b>Jahnebakken</b> Jahnebakken 6/8 5007 Bergen		Godkjent
Tiltakshaver <b>Farvatn AS</b>		Tegnet av: _____ Kontroll av: _____
Prosjekterende: <b>Arkitektgruppen CUBUS as</b> Halfdan Kjerulfs gate 4 5017 Bergen		Prosjektnr. <b>Prosjektnr.</b> Gnr./Bnr./Festenr. <b>164/(1442/728)</b>
<b>ARKITEKTGRUPPEN CUBUS</b>		Dato 09.04.2024
Tegning <b>Snitt C</b>		Mål: <b>1:200 (A3)</b>
Fase		Tegningsnr. Rev. ID