



Snitt A

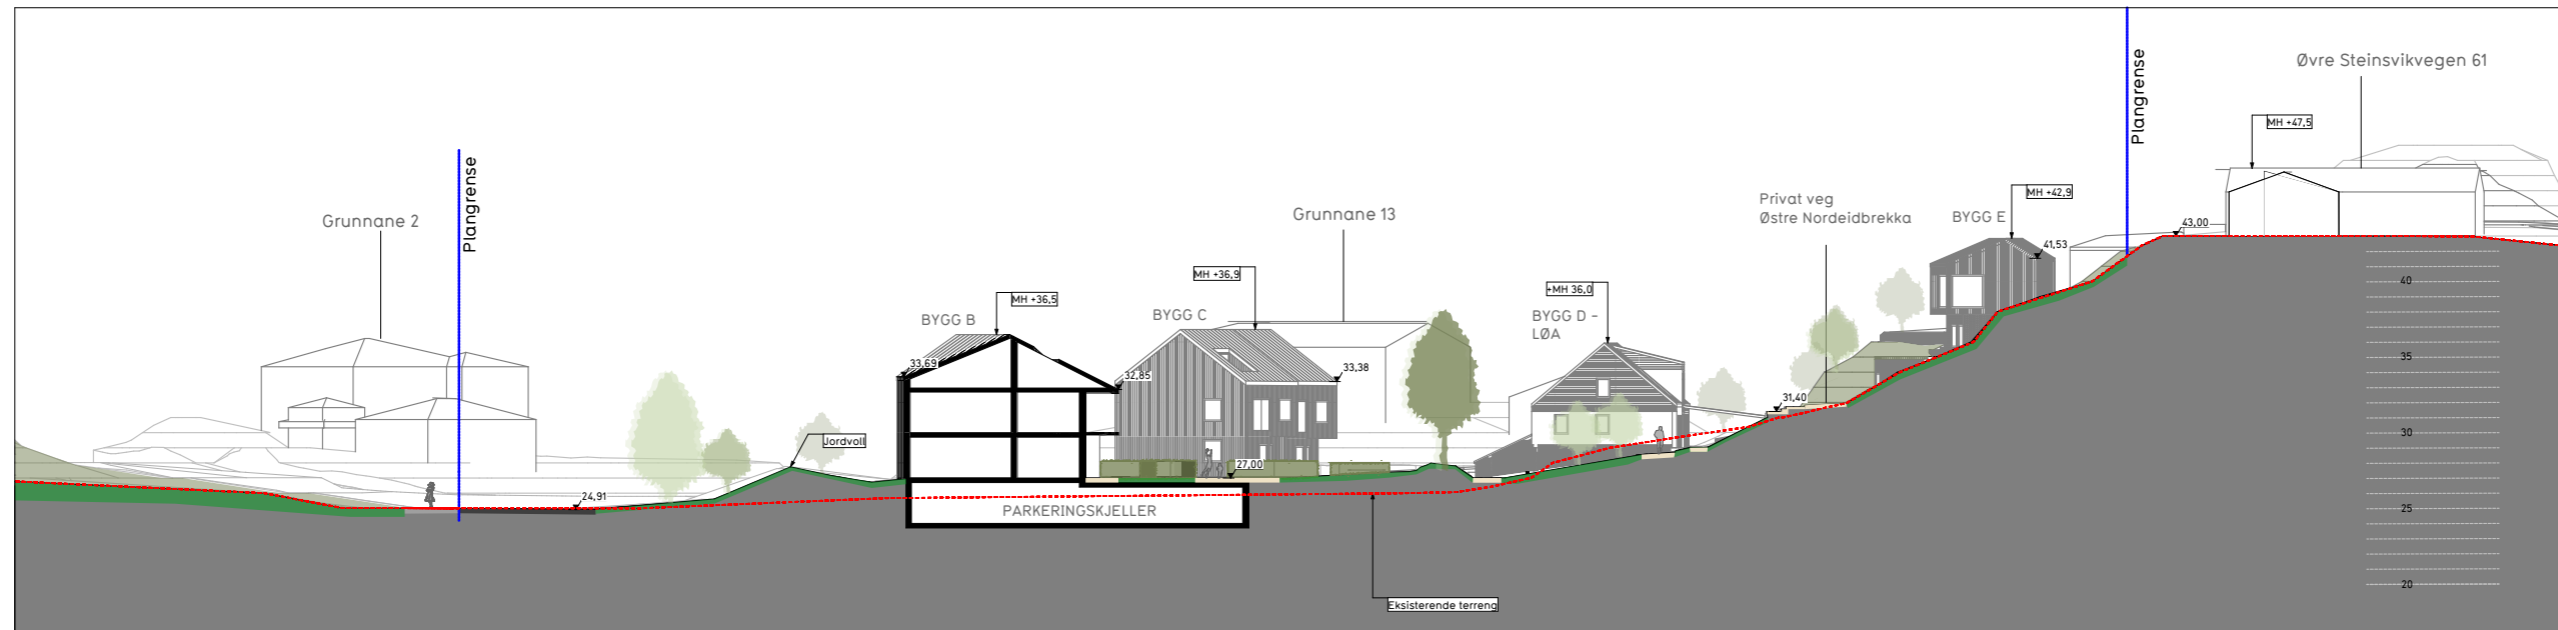

Snitt B

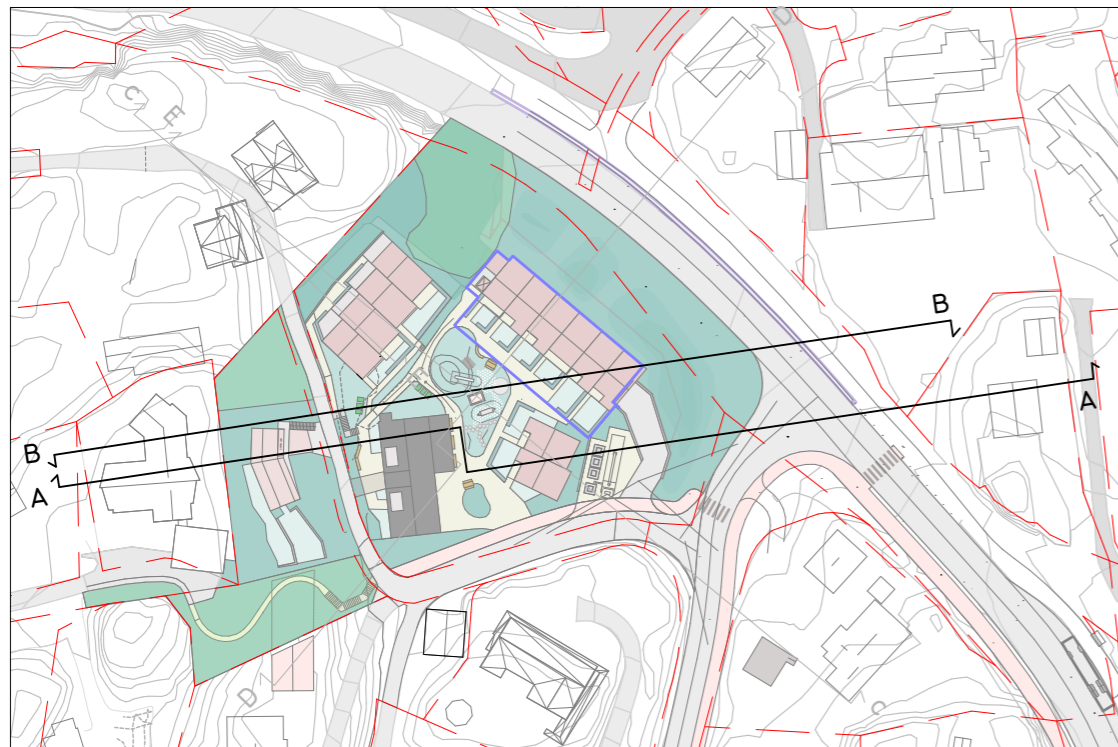

Plannavn
Ytrebygda gnr. 37, bnr. 5 m.fl. Østre Nordeidbrekka
Plantype
Detaljreguleringsplan
Tegning
Situasjonssnitt A og B

Forslagsstiller:
Kronheim Invest as
Dato:
15.05.2024
Tegningsnr:
A-3

Kommunal saksnummer:
PLAN-2022/20572
Internt prosjektnr:
1821
Mål
A3/1:500

Nasjonal plan-ID:
4601-66230000
Tegner:
BME
Kontr:
MAA

ENTIL
EN
ARKIT
EKTER