




Fasade langs Hardangervegen

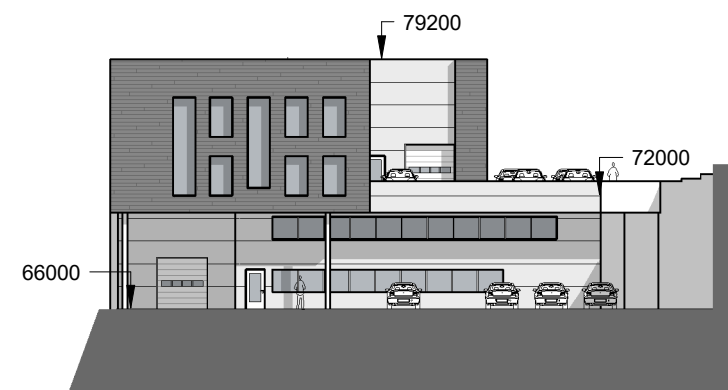


Gavl mot Hardangervegen 68

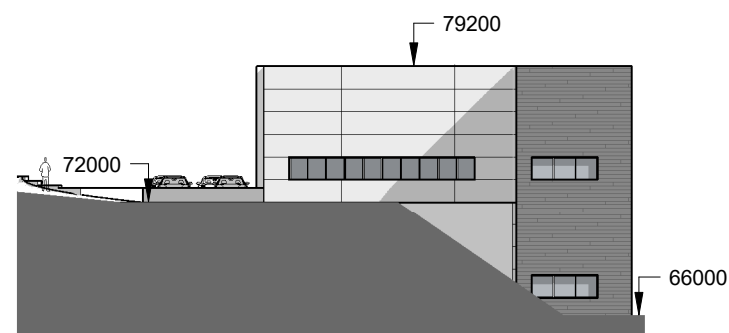


Gavl mot Sanddalsringen næringspark


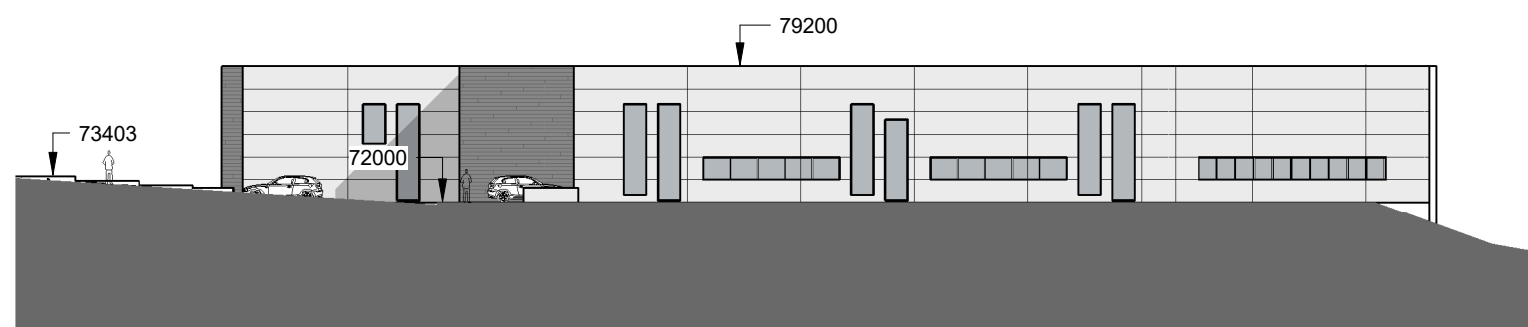


Fasade mot boligfelt (Sanddalsringen)

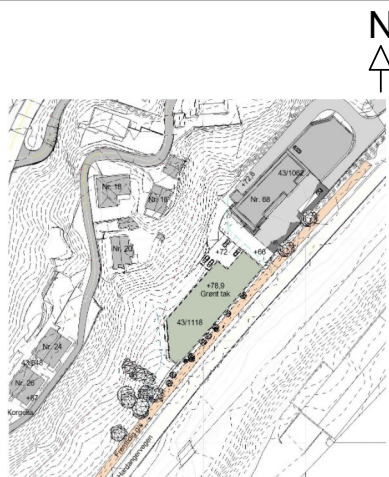					<h2>Fasadeoppriss</h2>			Tegningsnr. P7.1
					Detaljreguleringsplan for Fana, gnr. 43 bnr. 1118 Hardangervegen ArealplanID 4601_71020000			Prosjekt nr. 729
								Målestokk 1:400
Plankonsulent		Forslagsstiller		Saksnummer Bergen kommune		Revisjonsnr.		
se arkitektur Fantoftvegen 42, 5072 Bergen Tlf. 55 98 70 20. E-post: firma@se-arkitektur.no		Hardangervegen 68 AS		2022/20741				
				Dato		Revisjonsdato		
				23.10.2023				
Rev	Endring	Utført	Kontr.	Dato	Vedlegg til 1. gangsbehandling			

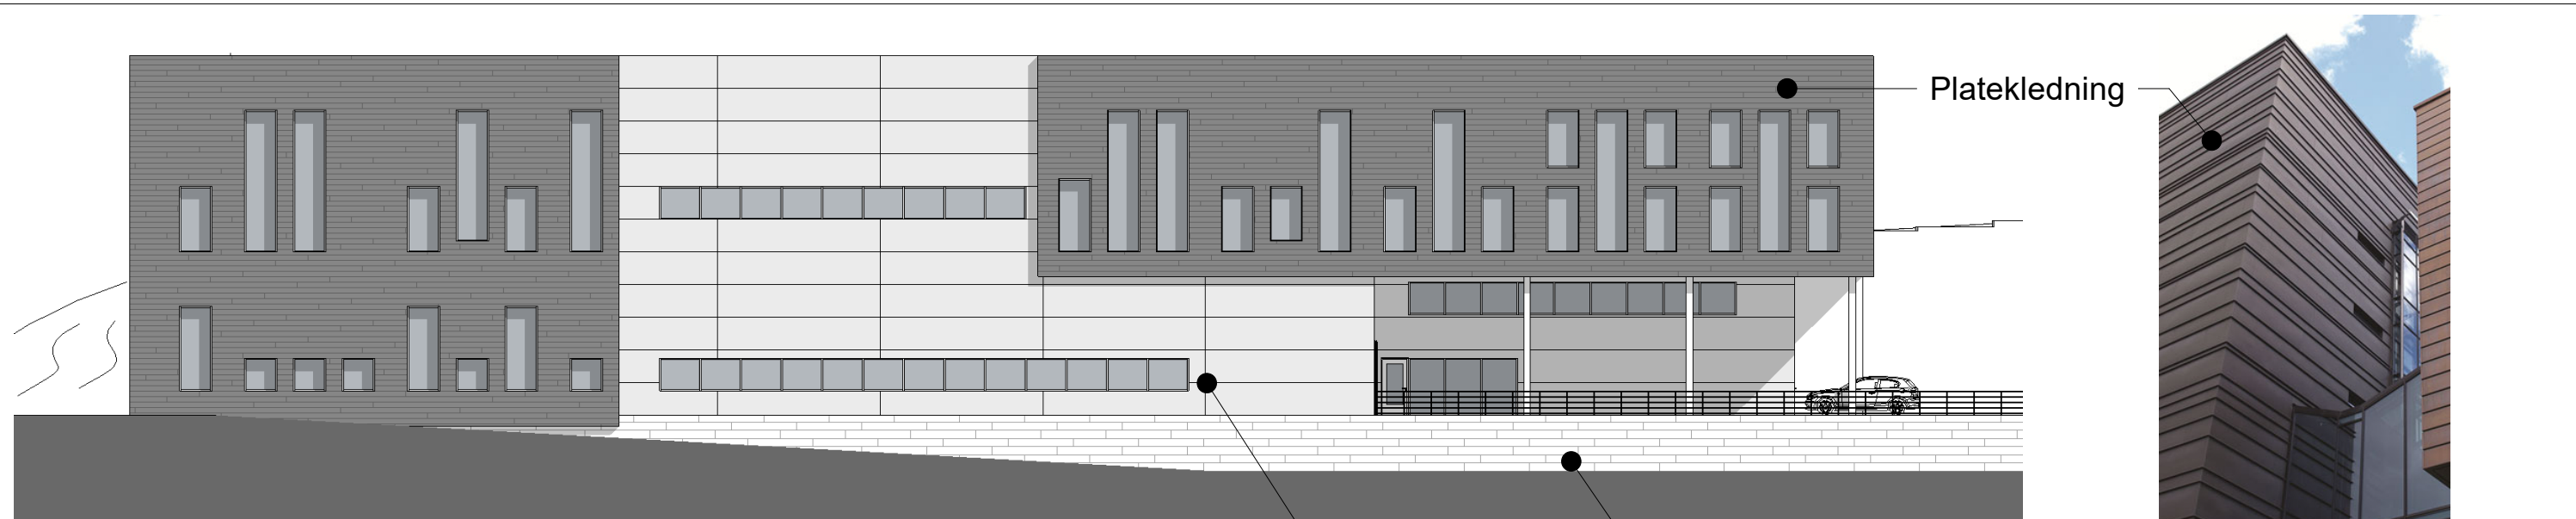

Fasade langs Hardangervegen

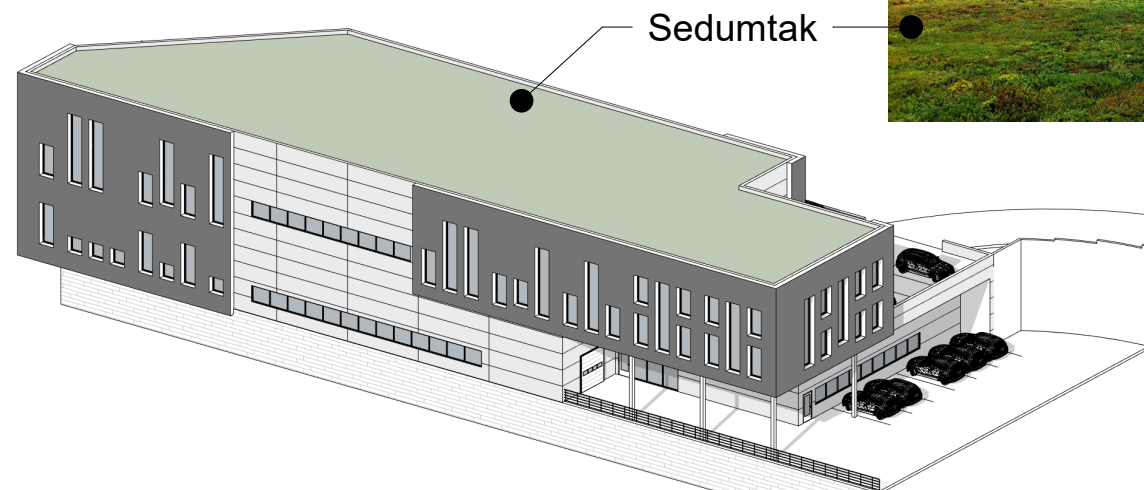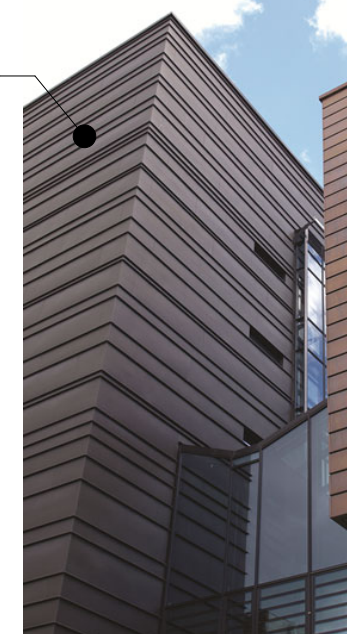


Natursteinsmur

Sandwichelementer

Sedumtak

Farge og materialpalett:
 Bygningen skal i sin hovedform utarbeides i lette lyse metall materialer og natursteinsmur mot Hardangervegen.
 Aktuelle fasadevalg kan være Sandwichelementer i lys farge som klimaskall med påhengt platekledning med plater i variert bredde. Tak utarbeides som sedumtak.

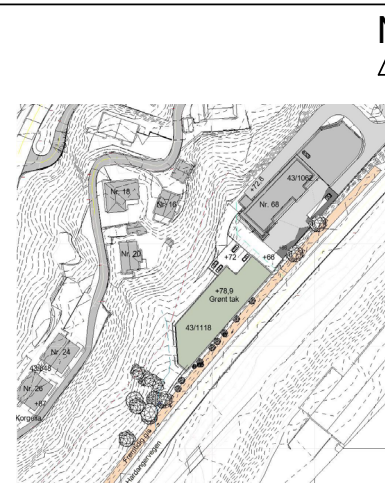

Fasadekonsept

Detaljreguleringsplan for Fana, gnr. 43 bnr. 1118
 Hardangervegen
 ArealplanID 4601_71020000

Plankonsulent
se arkitektur
 Fantoftvegen 42, 5072 Bergen
 Tlf. 55 98 70 20.
 E-post: firma@se-arkitektur.no

Forslagsstiller
 Hardangervegen 68 AS

Saksnummer Bergen kommune
 2022/20741

Dato
 23.10.2023

Tegningsnr.
 P7.2

Prosjekt nr.
 729

Målestokk
 Tilp.

Revisjonsnr.

Revisjonsdato

Rev	Endring	Utført	Kontr.	Dato
-----	---------	--------	--------	------

Vedlegg til 1. gangsbehandling