




Snitt AA 1:500

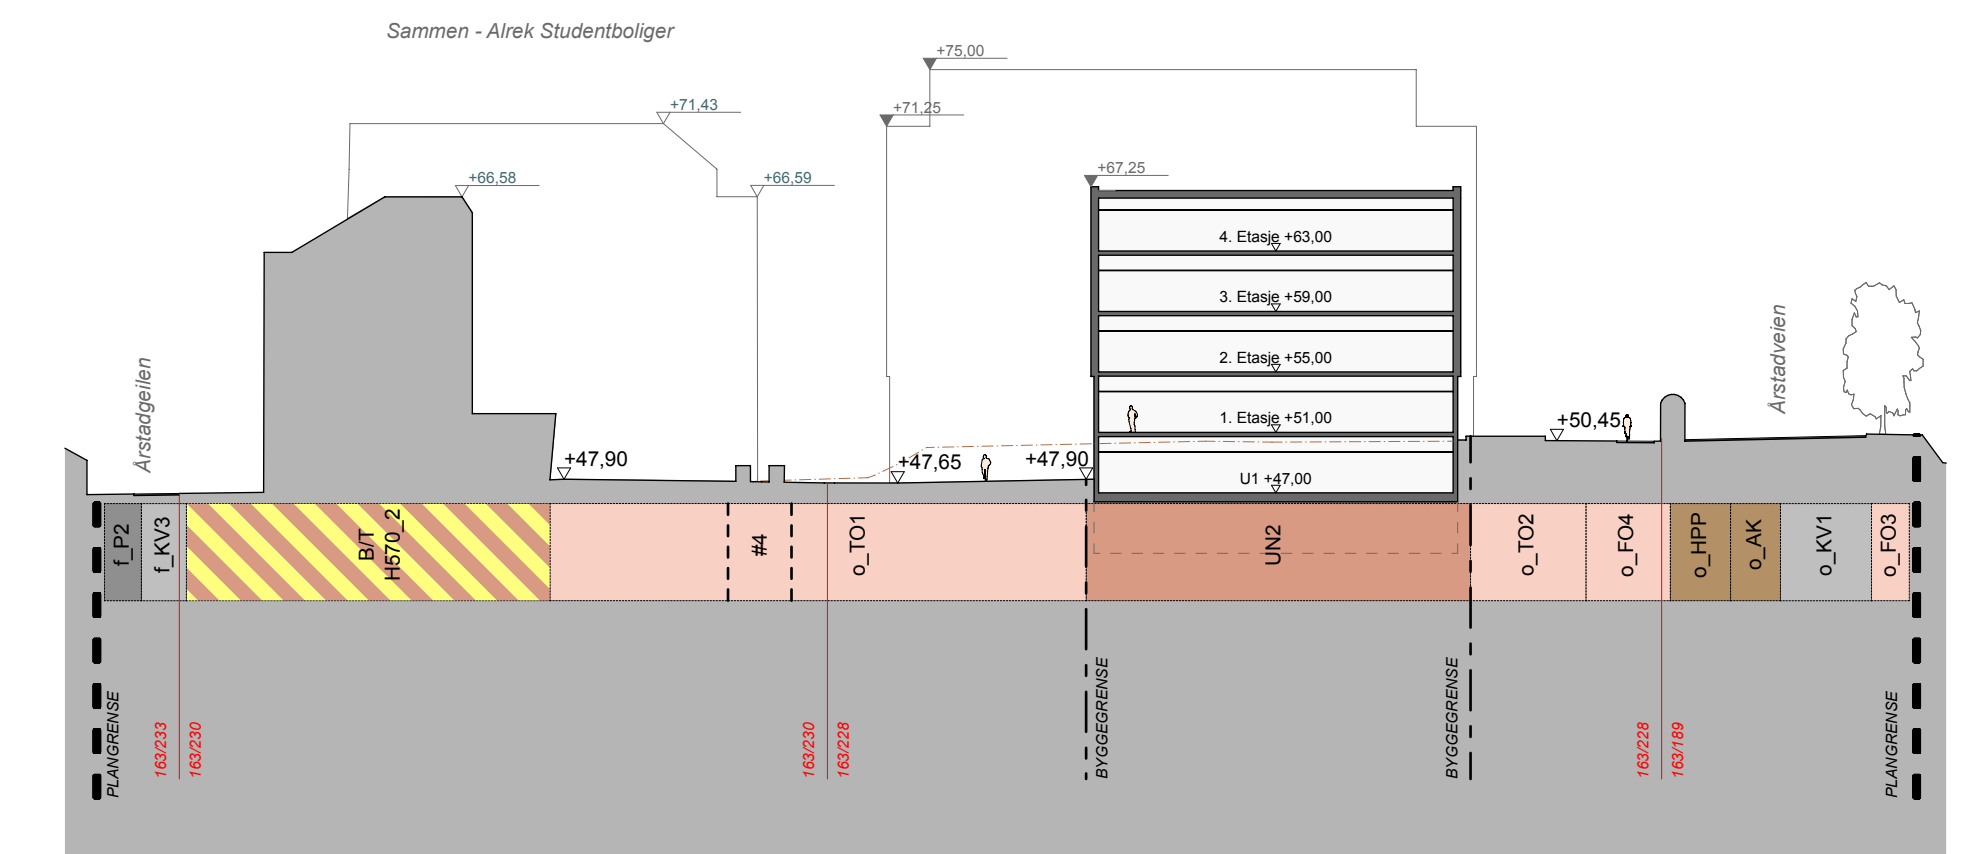


Snitt BB 1:500

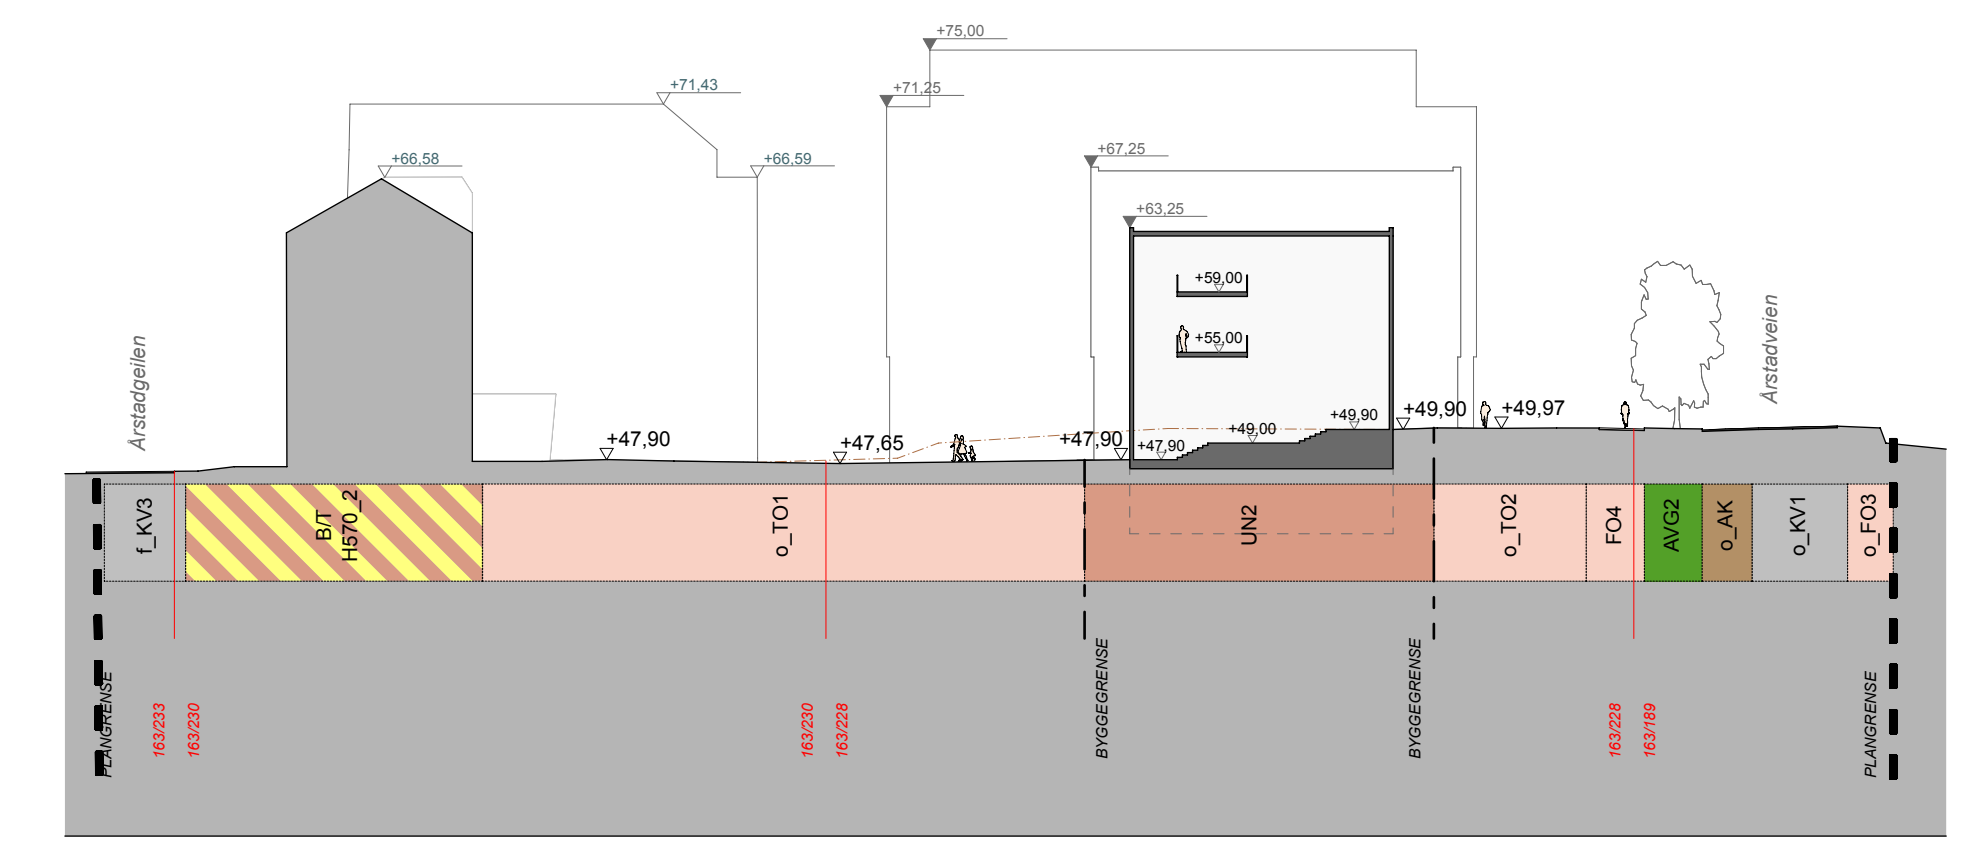


Snitt CC 1:500

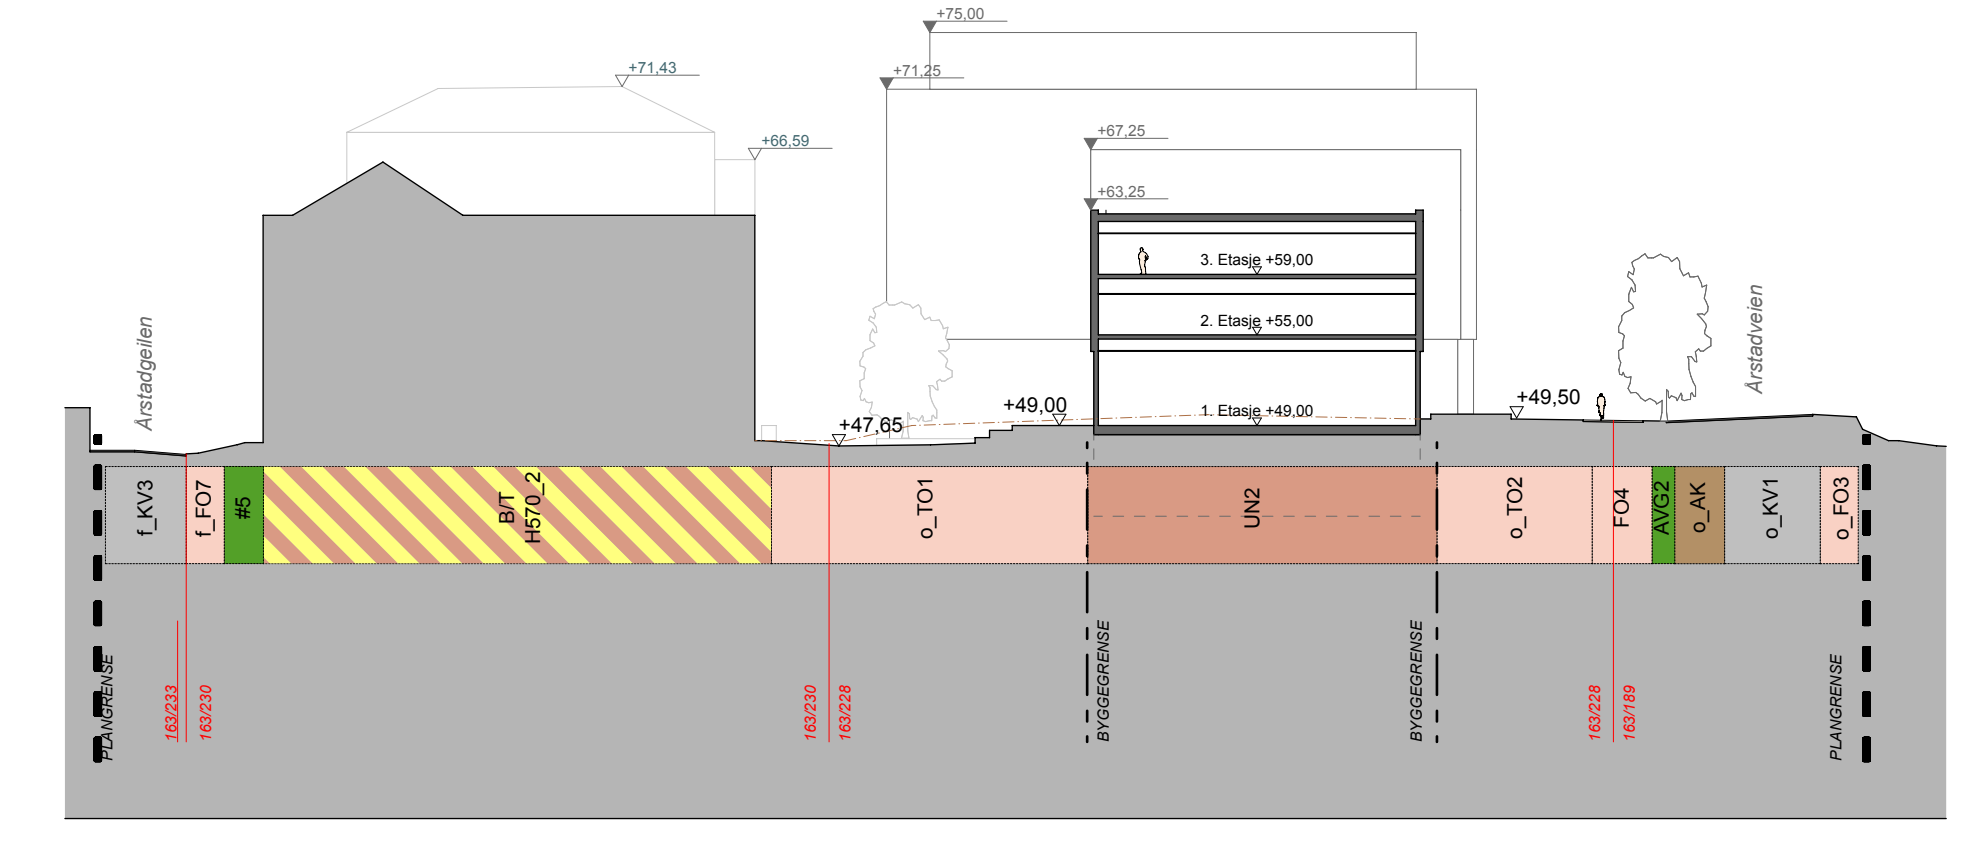

Snitt DD 1:500

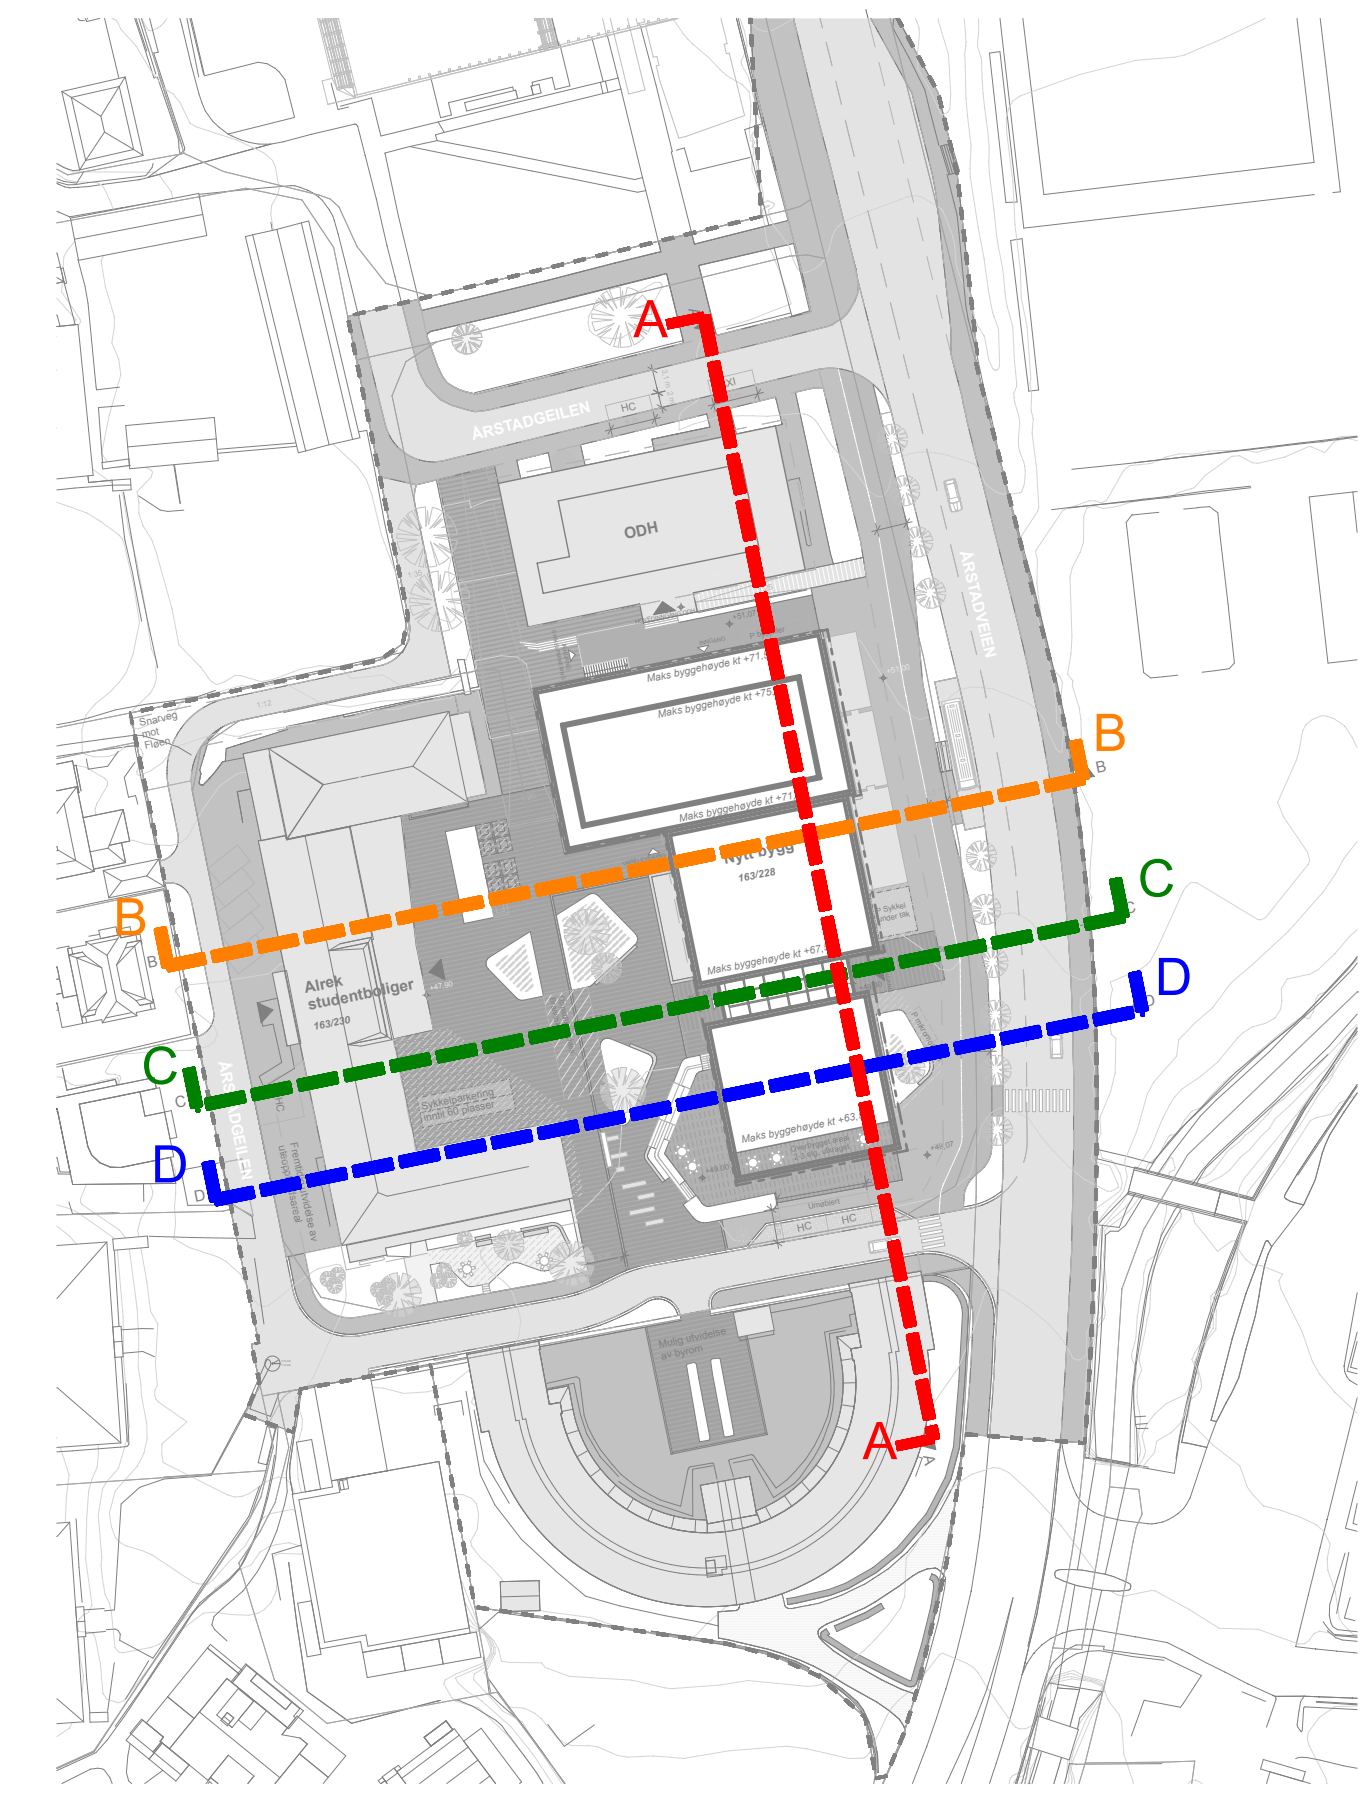

Rev.	Beskrivelse	Dato	Sign	Kontroll	Godek

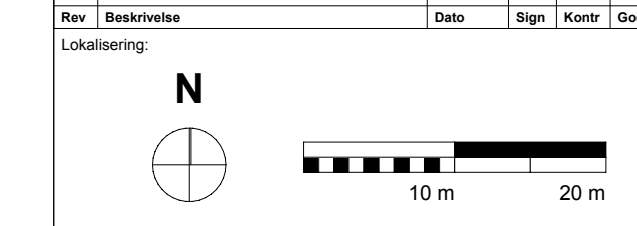

- Prosjektteringsgruppen
- ARK : Arkitektgruppen Cubus AS
 - RB : Rådg. ing. Bygg
 - RE : Rådg. ing. Elektro
 - RV : Rådg. ing. VVS
 - LARK : Arkitektgruppen Cubus AS
- Prosjektleder:
 Arkitektgruppen Cubus AS
 Halken Kjeulfu gate 4, 5017 Bergen
 55 21 44 00 (offisjelt/cubus.no)
 ARKITEKTGRUPPEN CUBUS

Tittelskriver	Godkjent
Universitetet i Bergen UiB	ALØ
Tegnet av	Kontroll av
BL	ML
Prosjekt	Prosjekt nr.
70660000 Bergenhus, Gnr. 163, Bnr.228 mfl., Arstadveien, Alrek Helseklynge, Reguleringsplan	1900100
	Snr./Bnr./Fester:
	163/228, 163/233, 163/230
	Dato
	30.04.2024
	Mål:
	1:500 (A1)
	1:1000 (A3)
Tegning	Tegningsnr.
Snitt AA, BB og CC	L-30-01
Fase	Rev. ID
1.gangs behandling	