


Filnavn: D:\215000\A218551\03\_Projekt\dokumenter\307\_Tegninger\09\_RIVE\00\_Modeller\DWG\Temp\LAY\_E.dwg Xref: T\_kant\_2D.dwg T\_R\_ACAD\_VN2.dwg T\_egom.dwg  
 Format: A1 Plott: MOOC 18.04.2024 12:18

Rev.	Dato	Revideringen gjelder	Nr.	Saksb.	Sidem.k.	Oppdr.a.
ARKITEKTGRUPPEN CUBUS AS			Tegnet av	MOOC	Saksbehandler	MOOC
Alrek helseklynge, byggetrinn (BT4)			Sidemanskontr.		Oppdragsansvarlig	KTT
Reguleringsplan			Fag	VEI	Målestokk	1:200 (A3)
Spring-HC parkering og torg, lastebil (L)			Dato	17.04.2024		
Illustrasjon			Oppdragsnr.	A218551	Status	Foreløpig
COWI			Tegning nr.		Rev.	E001



<b>ARKITEKTGRUPPEN CUBUS AS</b>		Rev. Dato	
Arkitektgruppe, byggerim (B14)			
Reguleringsplan			
Sporing renovasjon, lastebil (L)			
Illustrasjon			
<b>COWI</b>	RIF	Rev. Dato	
År 2024		År 2024	
E002		E002	

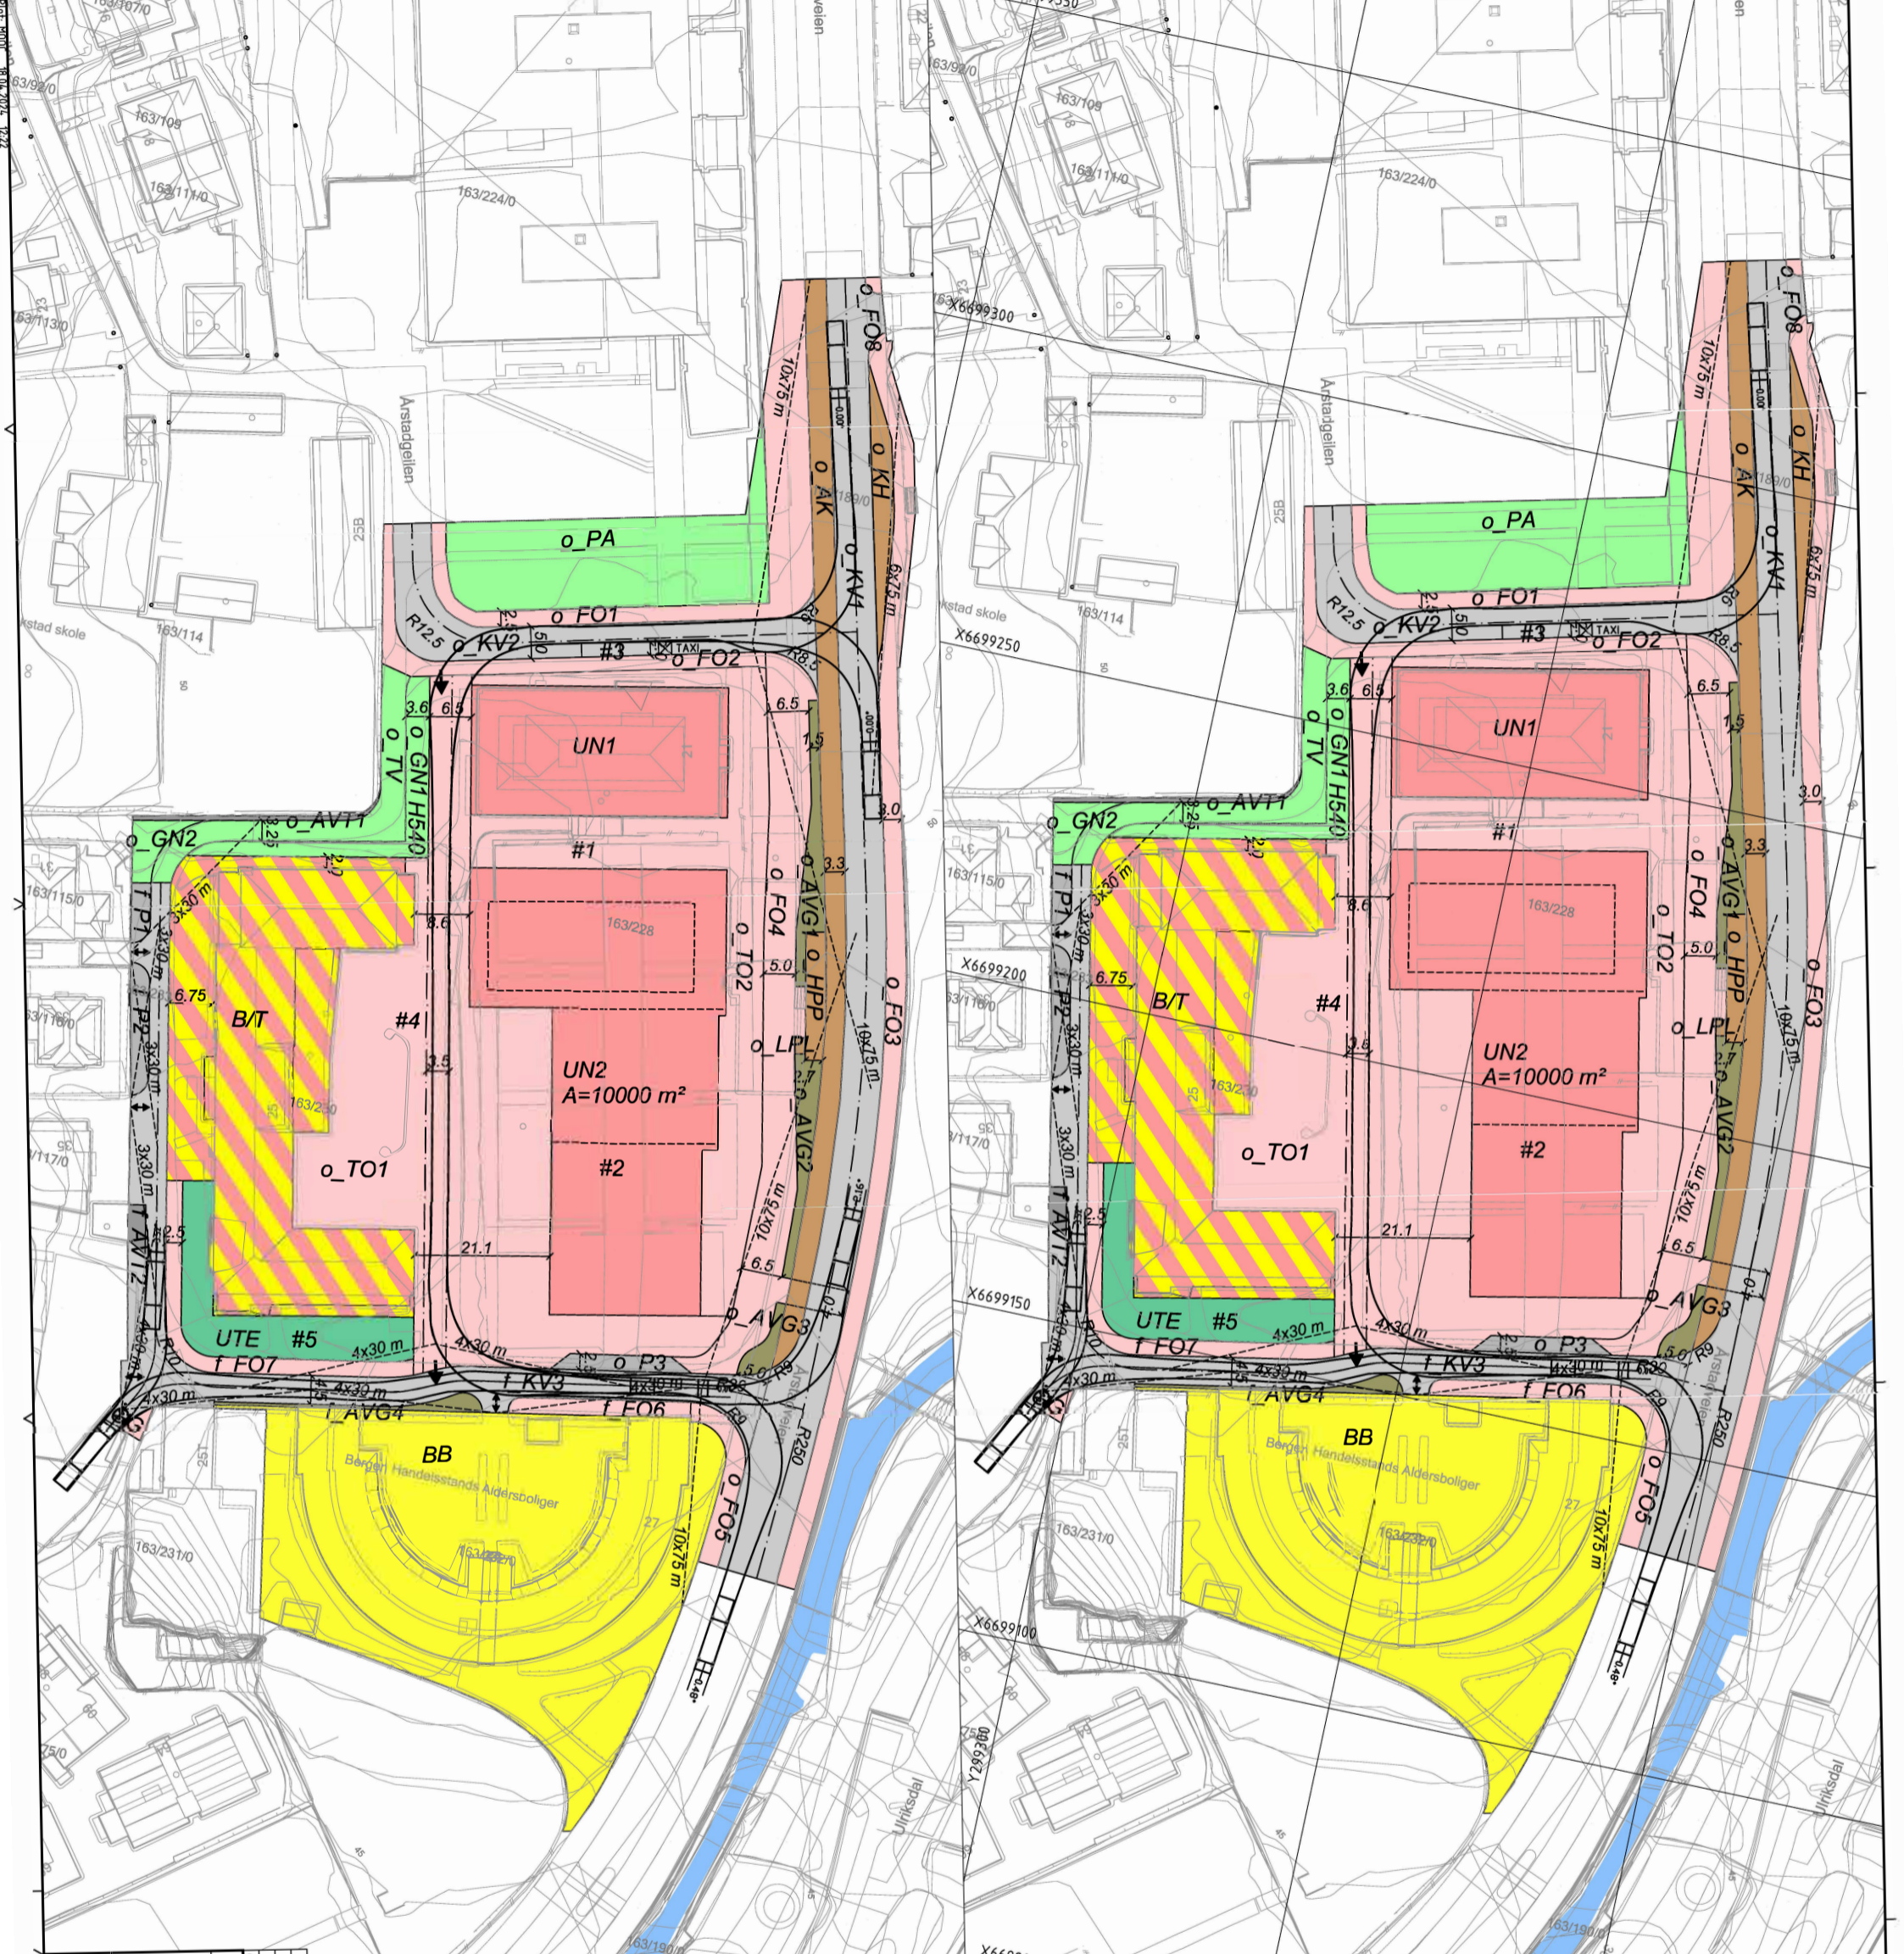