



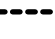

Kl. 12:00

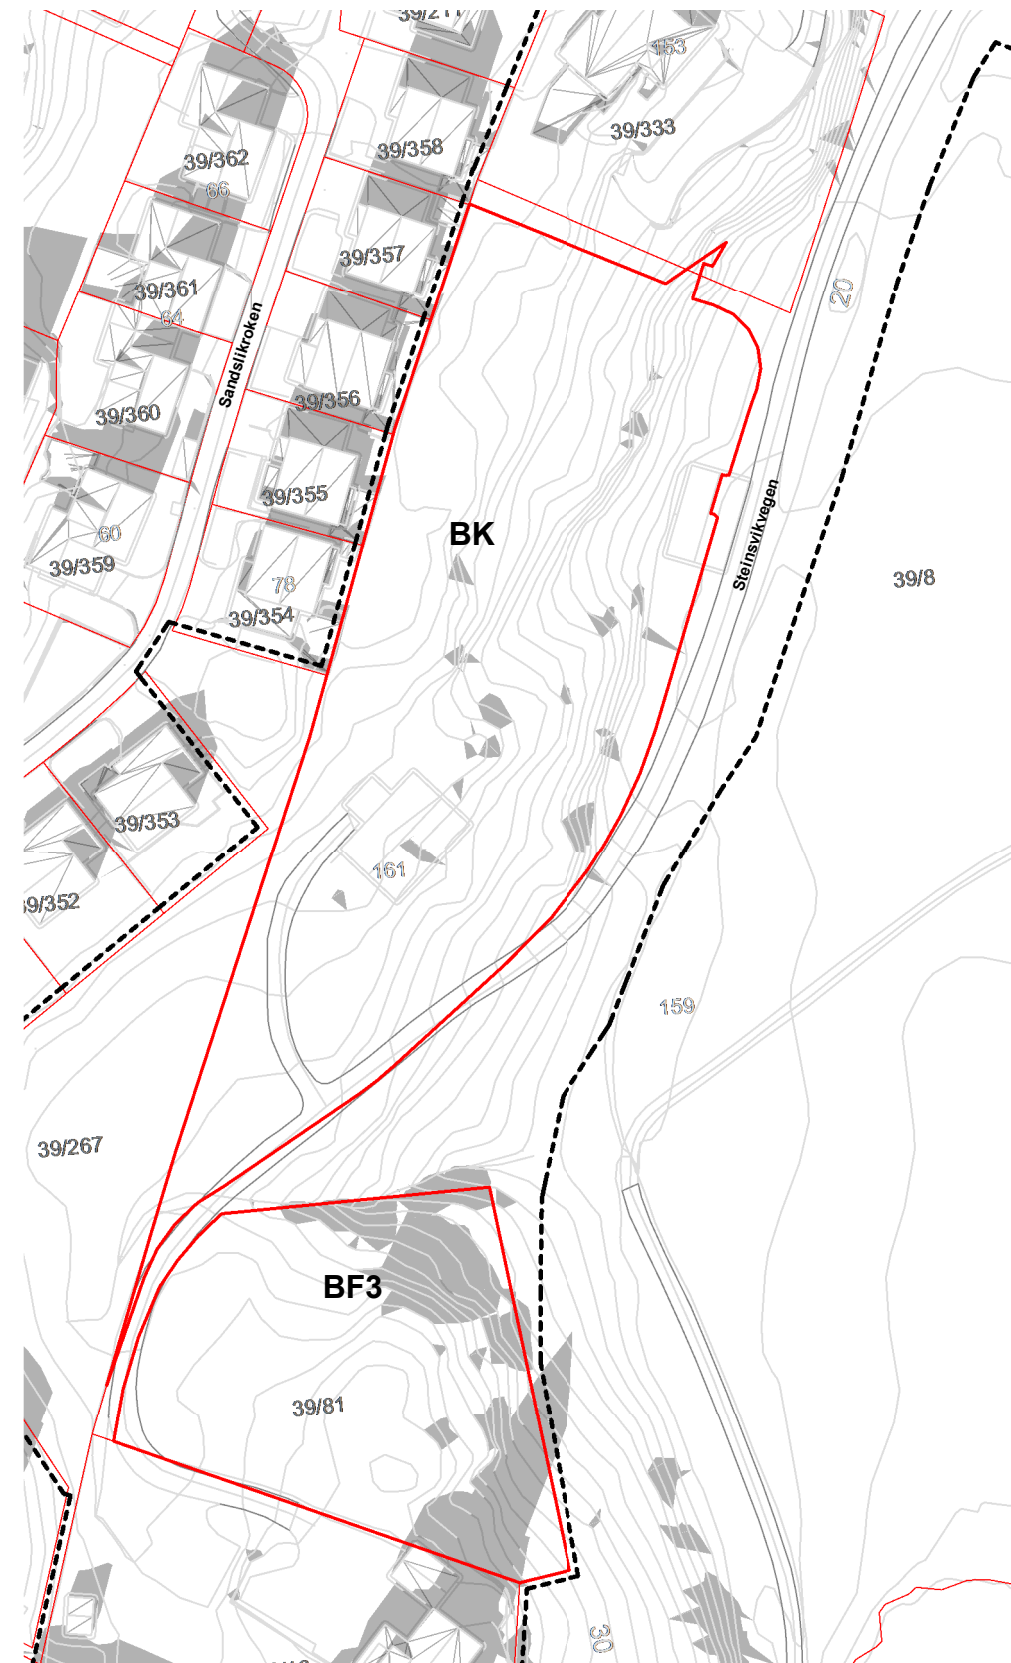

Kl. 15:00



TENGEFORKLARING

-  Eksisterende bebyggelse
-  Illustrasjon av planens begrensning
-  Formålsgrense

REV	BESKRIVELSE	DATO	SIGN	KNTR
LOKALISERINGSFIGUR:				



TILTAKSHAVER:

Bjørn Smestad

ENTREPRENØR:



TAG arkitekter
Nøstegaten 44, 5011 Bergen
bergen@tagarkitekter.no
www.tagarkitekter.no

PROSJEKTNAVN:

Steinsvikvegen

TEGN.STATUS:
Regulering 2. gangs behandling

FAG:
LARK

KONSULENT PROSJEKTNR:
T20047

SAKSB:
IT

TEGN:
GNR:
39

PROSJEKTNR:
05.04.23

MALESTOKK:
1:1000

KONTR:
BNR:
8


TEGNINGSNAVN:

Solanalyse 20.mars (eks)


TEGNINGSNUMMER:
A-16-00-101

FORMAT:
A3

REV:

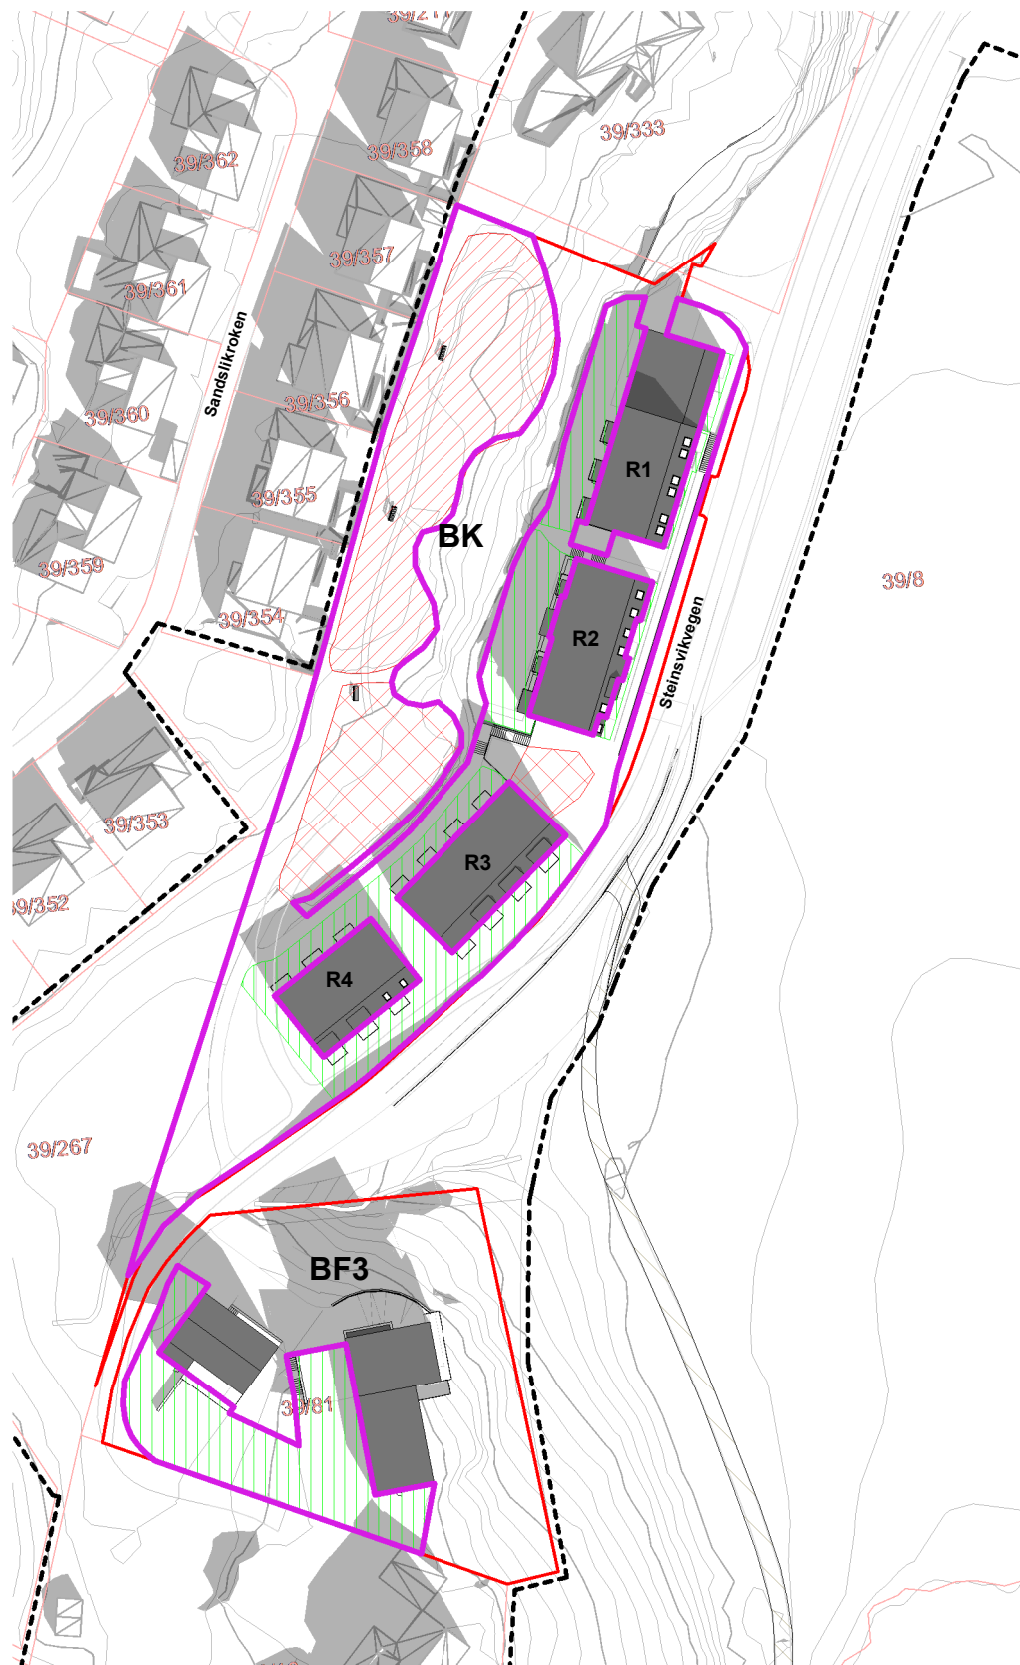




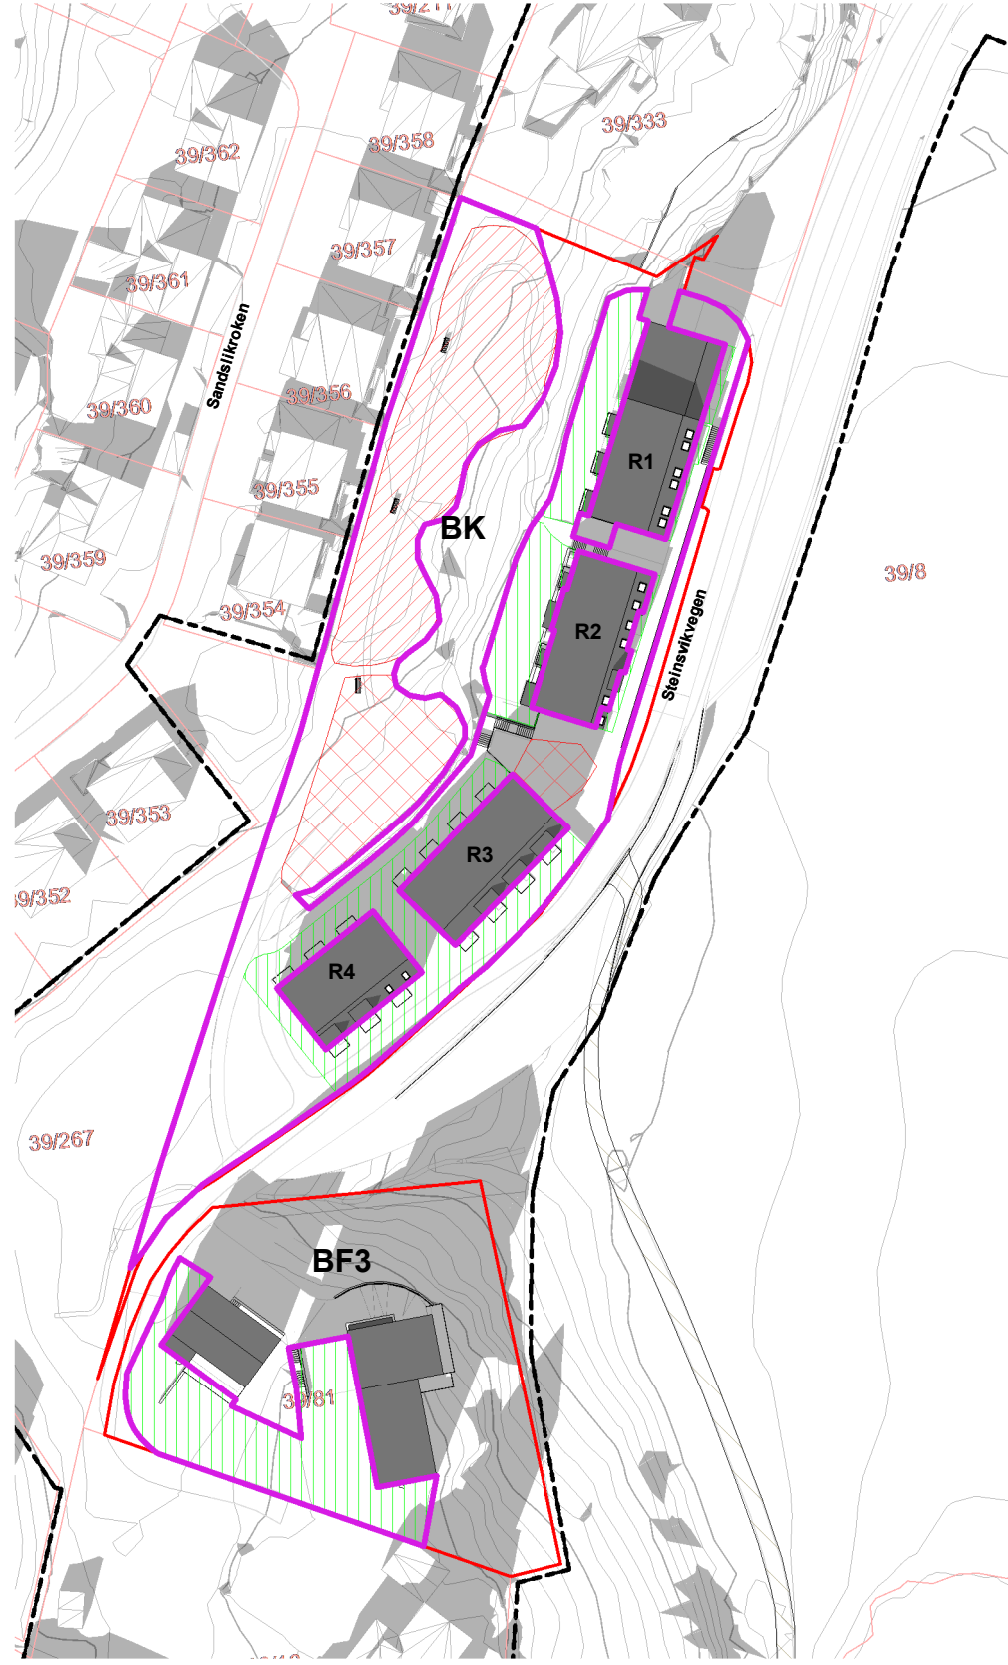


KI. 12:00



KI. 15:00

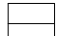

TEGNFORKLARING

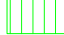-  Eksisterende bebyggelse
-  Illustrasjon av planens begrensnig
-  Formålsgrense
-  Omriss MUA-areal
-  Naturlekeplass
-  Lekeplass
-  Privat MUA-areal

REV	BESKRIVELSE	DATO	SIGN	KNTR
-----	-------------	------	------	------

LOKALISERINGSFIGUR:



TILTAKSHAVER:

Bjørn Smestad

ENTREPRENØR:



TAG arkitekter
Nøstegaten 44, 5011 Bergen
bergen@tagarkitekter.no
www.tagarkitekter.no

PROSJEKTNAVN:

Steinsvikvegen

TEGN STATUS:
Regulering 2. gangs behandling

FAG:
LARK

KONSULENT PROSJEKTNR:
T20047

SAKSB:
IT

TEGN:
GNR:
39

PROSJEKTNR:
05.04.23

MALESTOKK:
1:1000

KONTR:
BNR:
JE
8


TEGNINGSNAVN:

Solanalyse 20.mars


TEGNINGSNUMMER:
A-16-00-201

FORMAT:
A3

REV:

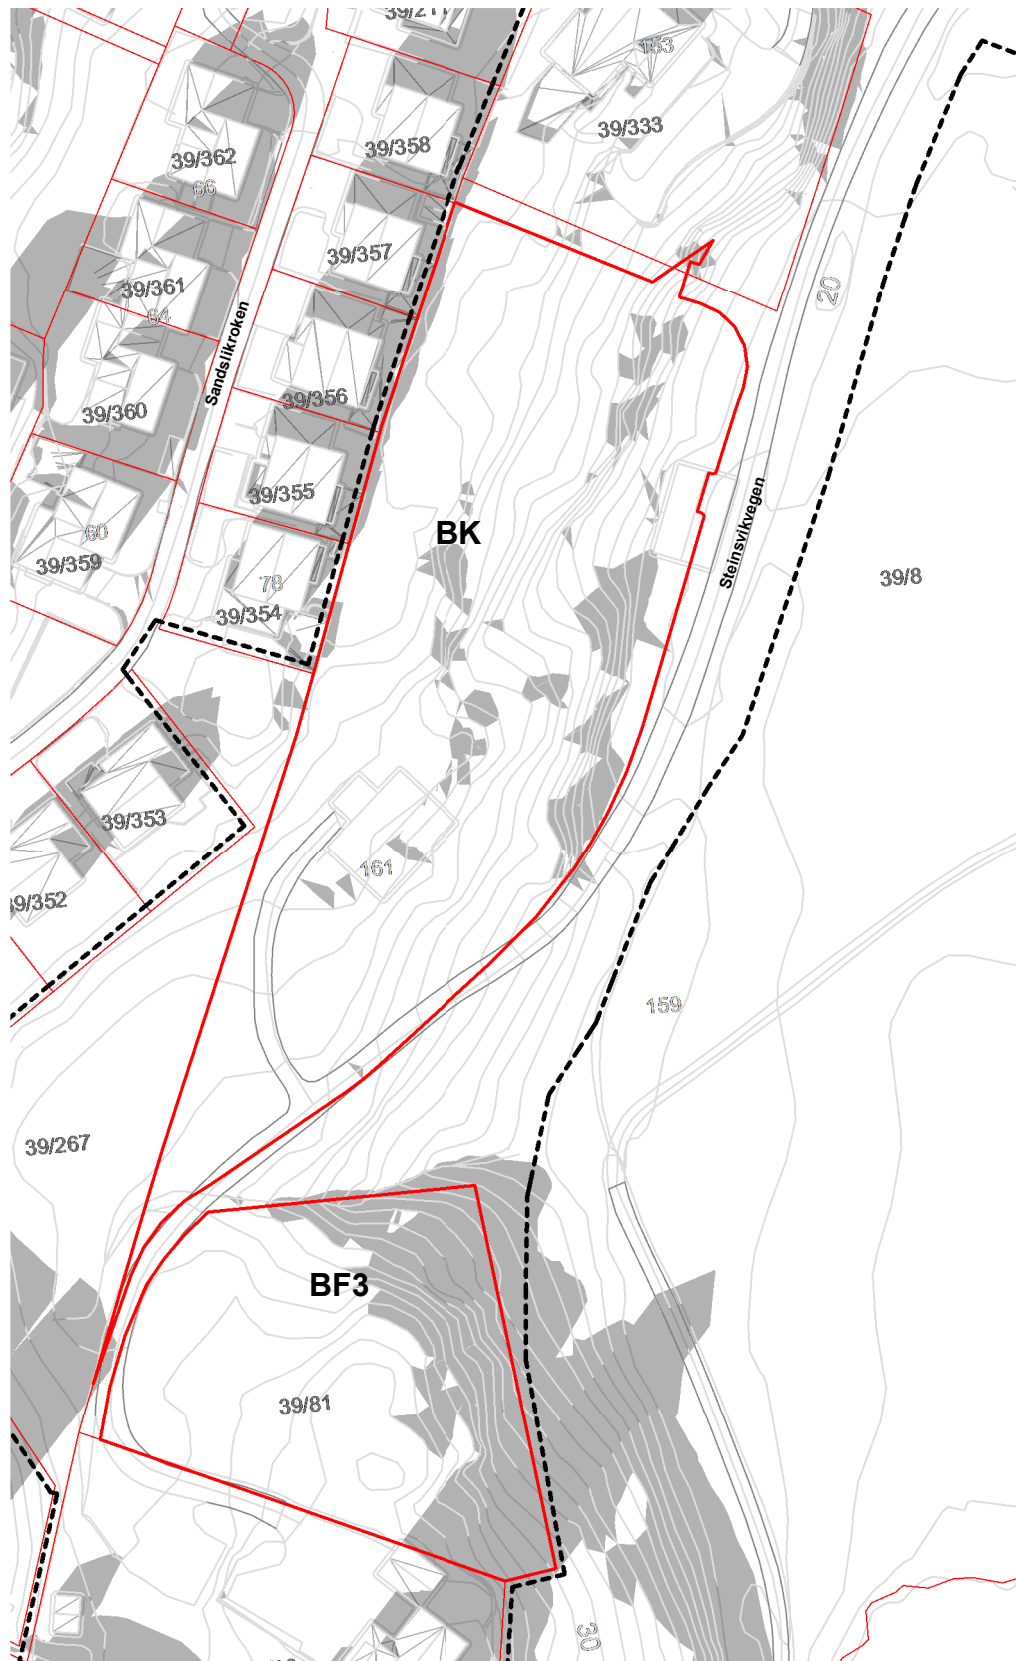


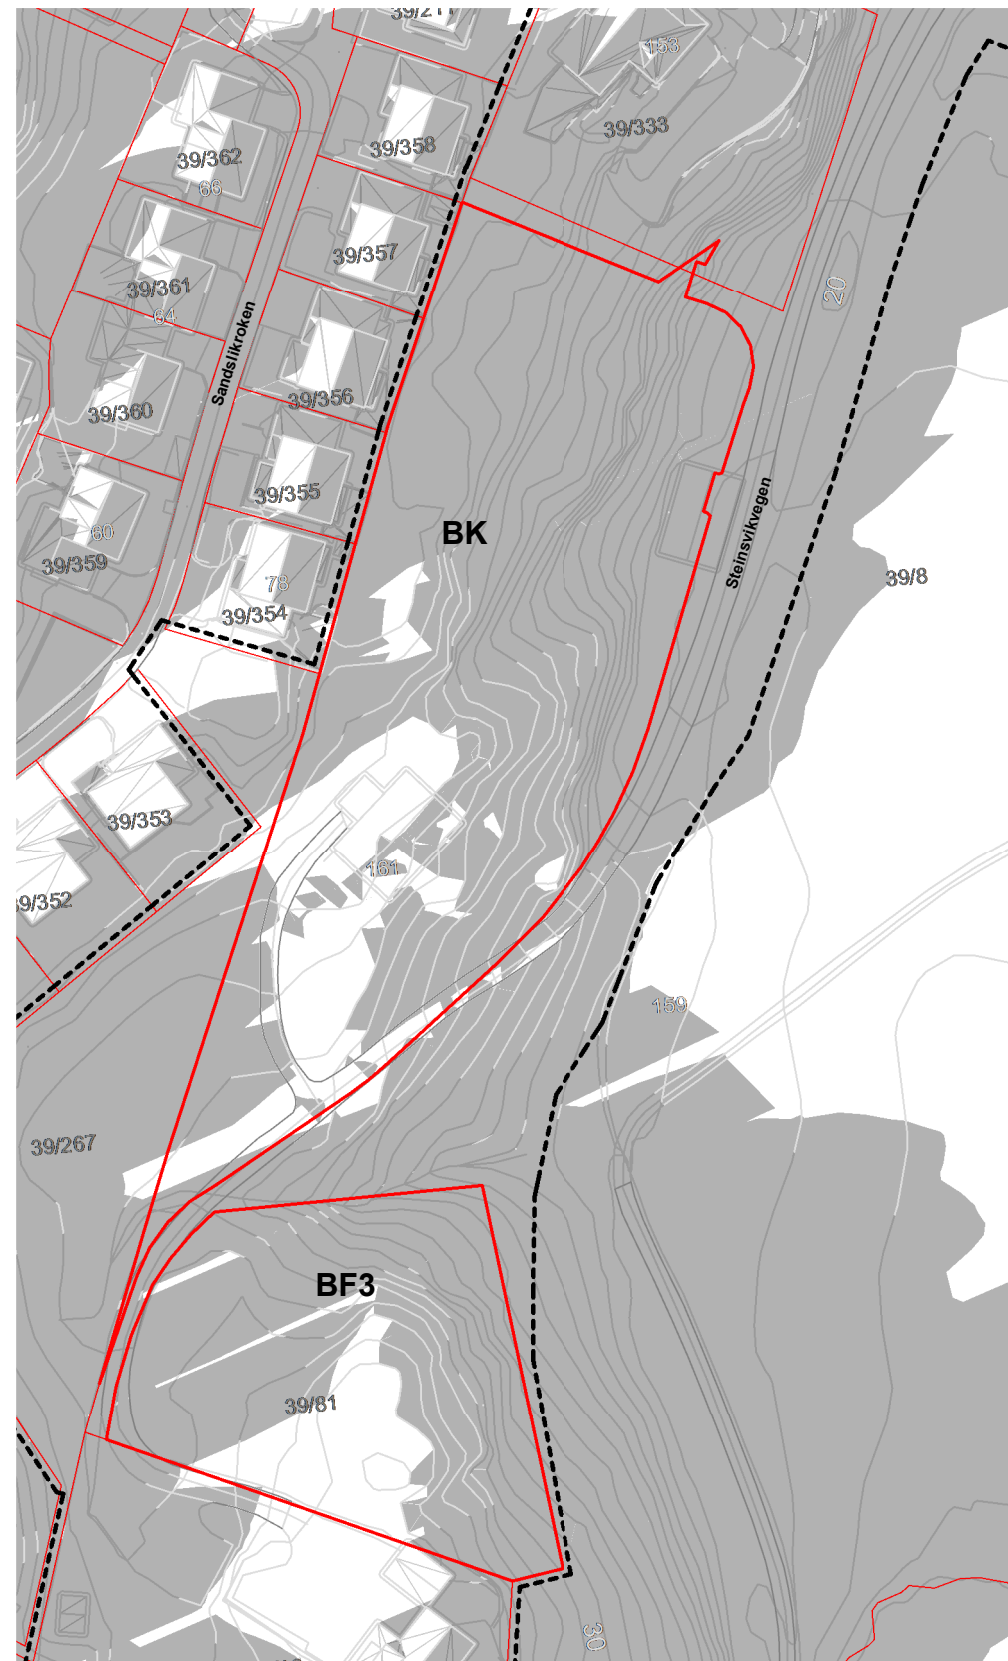

Kl. 16:00



Kl. 18:00

 TENGEFORKLARING

-  Eksisterende bebyggelse
-  Illustrasjon av planens begrensning
-  Formålsgrense

REV	BESKRIVELSE	DATO	SIGN	KNTR
LOKALISERINGSFIGUR:				



TILTAKSHAVER:

Bjørn Smestad

ENTREPRENØR:



TAG arkitekter
Nøstegaten 44, 5011 Bergen
bergen@tagarkitekter.no
www.tagarkitekter.no

PROSJEKTNAVN:

Steinsvikvegen

TEGN.STATUS:
Regulering 2. gangs behandling

FAG:
LARK

KONSULENT PROSJEKTNR:
T20047

SAKSB:

TEGN:
IT

GNR:
39

PROSJEKTNR:
05.04.23

MALESTOKK:
1:1000

KONTR:
JE

BNR:
8

TEGNINGSNAVN:


Solanalyse 20.mars (eks)

TEGNINGSNUMMER:
A-16-00-102


FORMAT:
A3

REV:



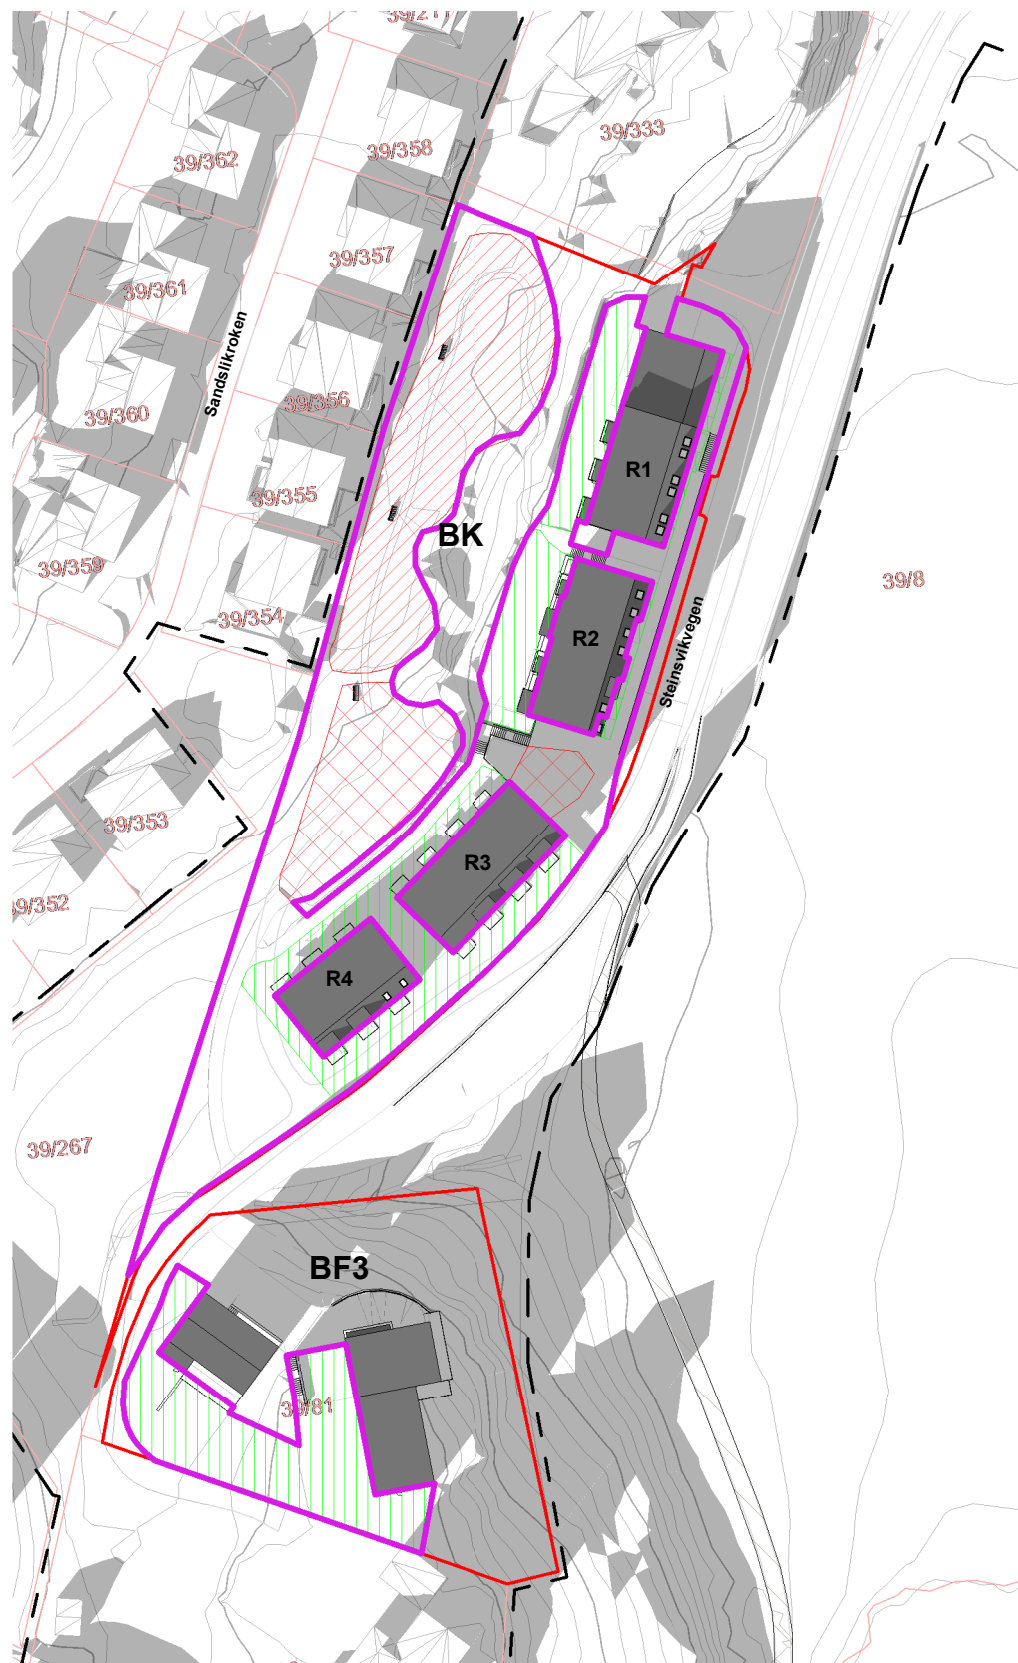




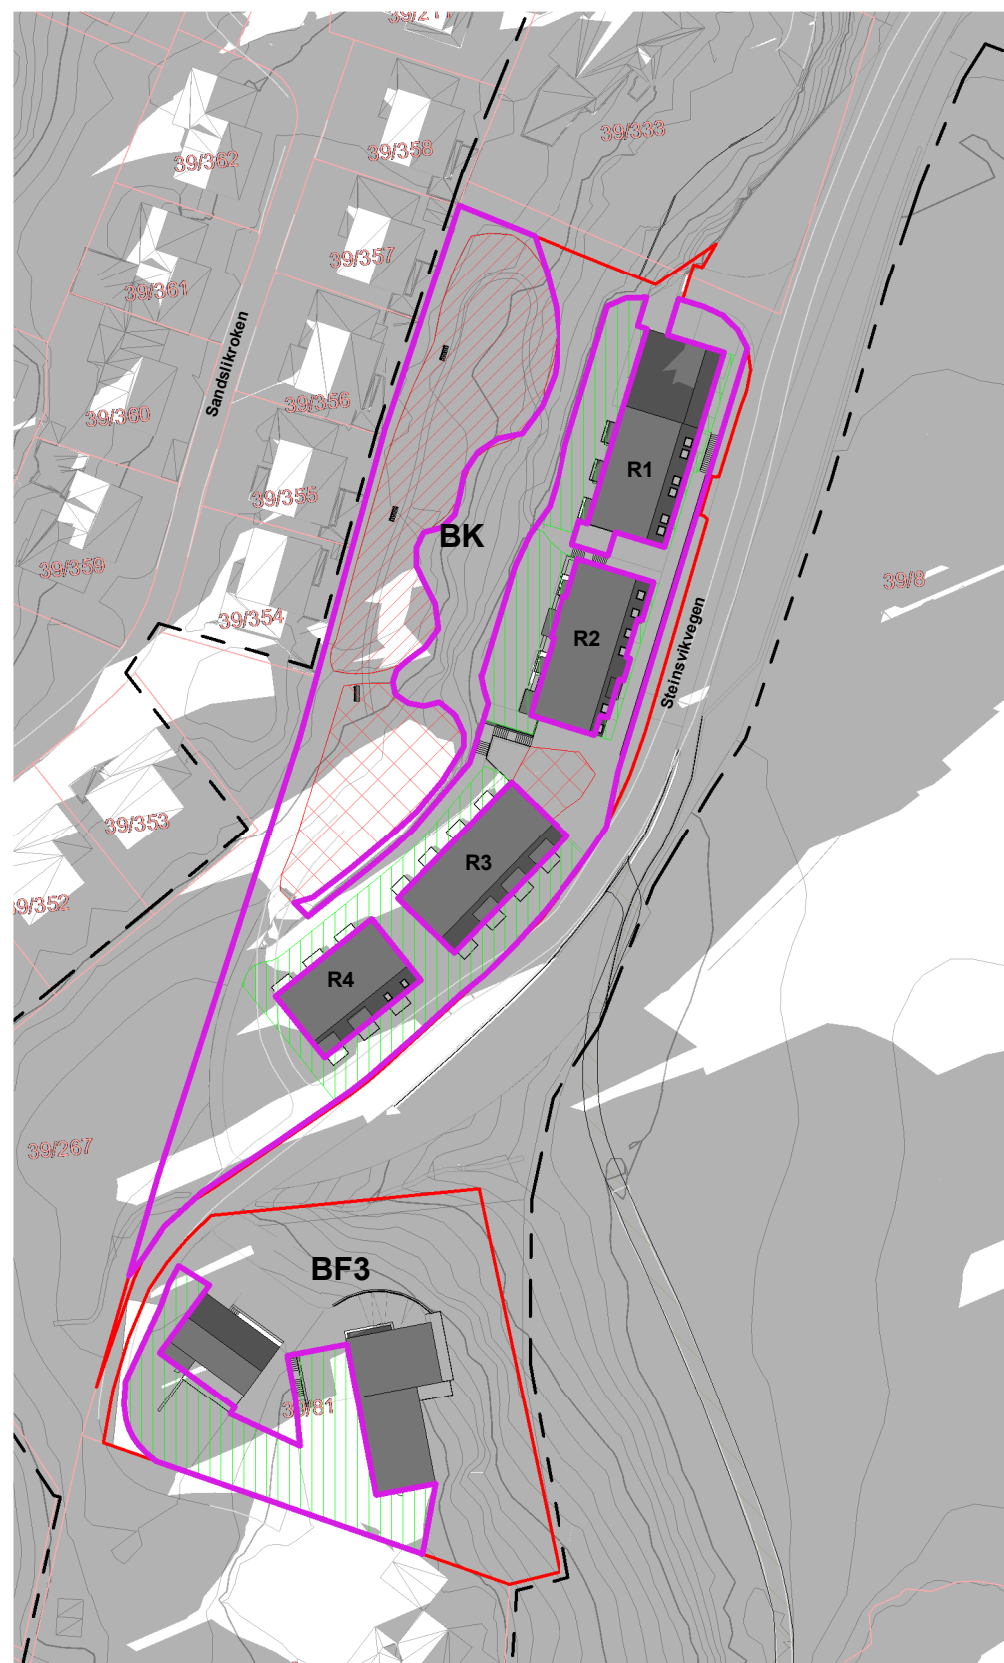


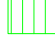
Kl. 16:00



Kl. 18:00

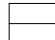

TEGNFORKLARING

-  Eksisterende bebyggelse
-  Illustrasjon av planens begrensnig
-  Formålsgrense
-  Omriss MUA-areal
-  Naturlekeplass
-  Lekeplass
-  Privat MUA-areal

REV	BESKRIVELSE	DATO	SIGN	KNTR
-----	-------------	------	------	------

LOKALISERINGSFIGUR:



TILTAKSHAVER:

Bjørn Smestad

ENTREPRENØR:



TAG arkitekter
Nøstegaten 44, 5011 Bergen
bergen@tagarkitekter.no
www.tagarkitekter.no

PROSJEKTNAVN:

Steinsvikvegen

TEGN STATUS:
Regulering 2. gangs behandling

FAG:
LARK

KONSULENT PROSJEKTNR:
T20047

SAKSB:
IT

TEGN:
GNR:
39

PROSJEKTNR:
05.04.23

MALESTOKK:
1:1000

KONTR:
BNR:
JE
8


TEGNINGSNAVN:

Solanalyse 20.mars


TEGNINGSNUMMER:
A-16-00-202

FORMAT:
A3

REV:

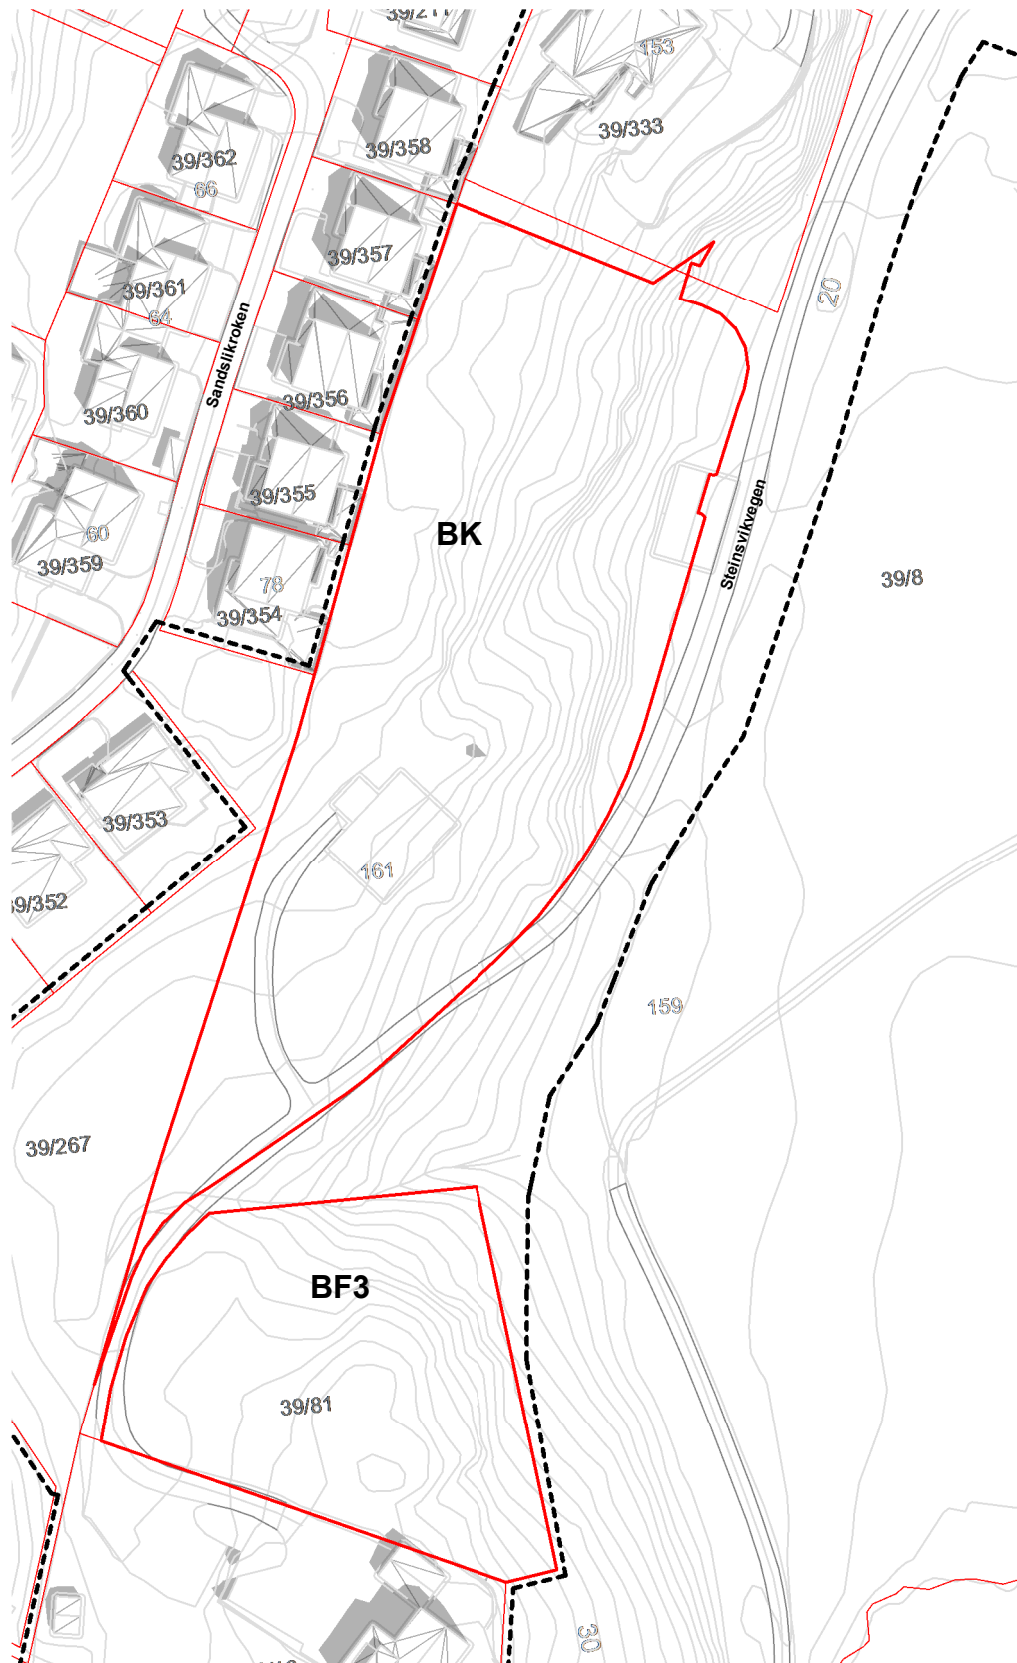

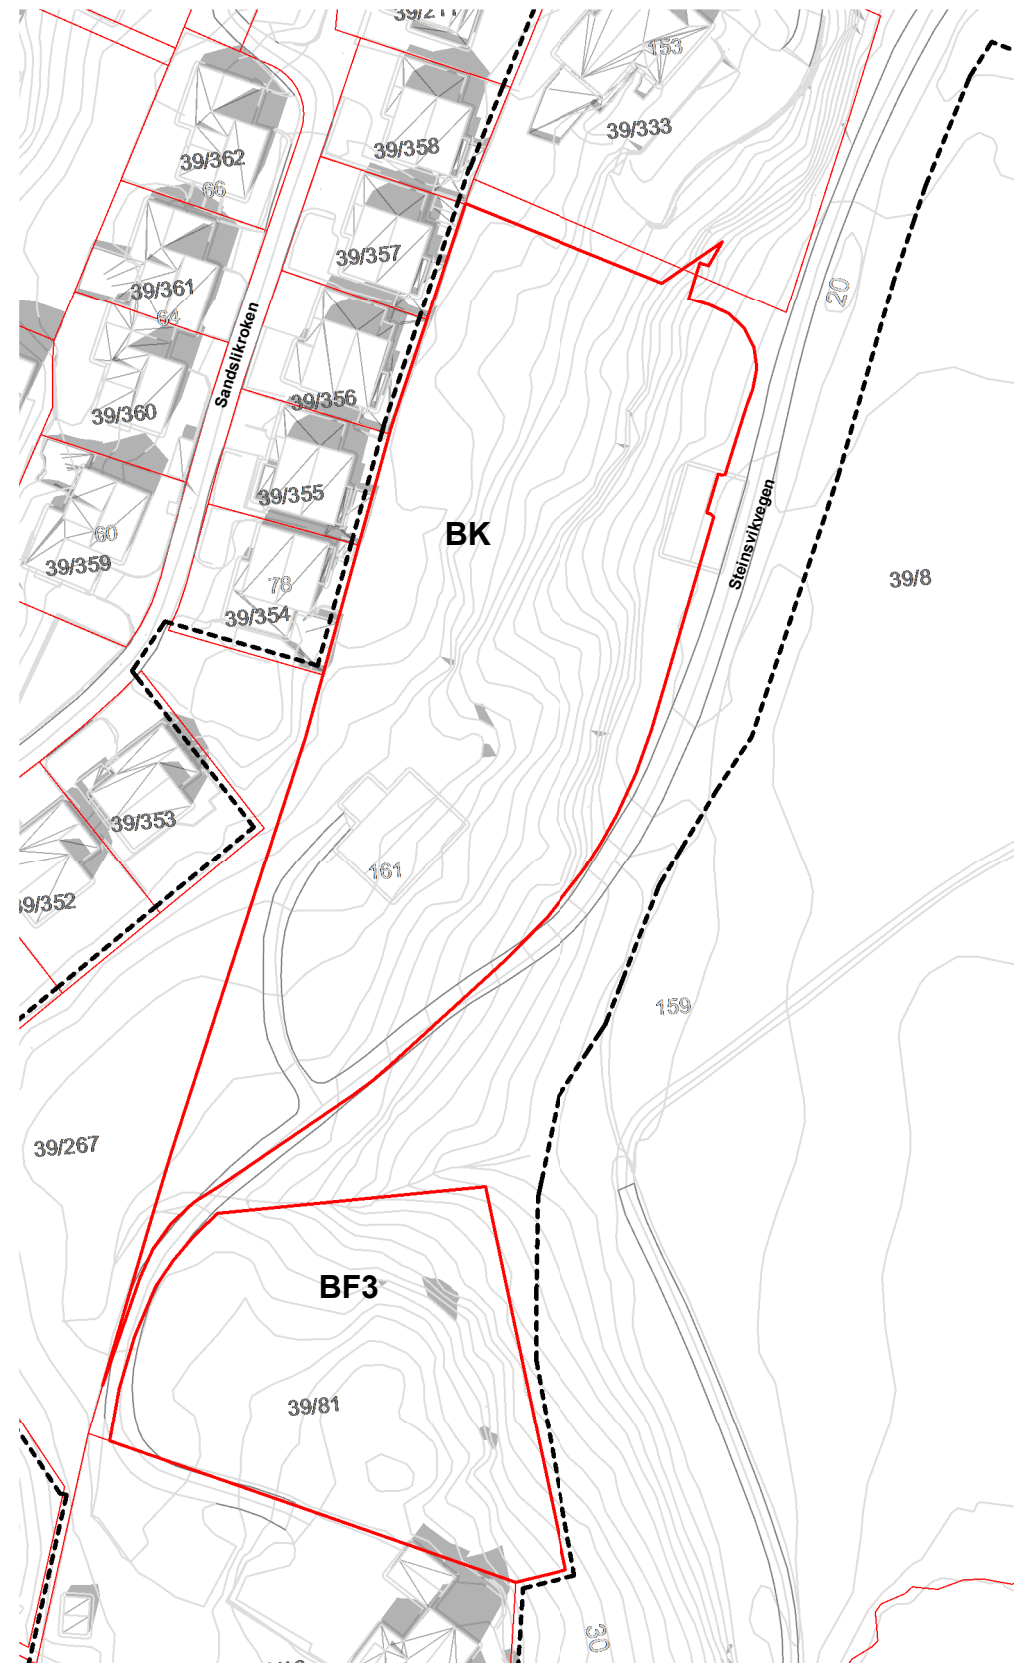


Kl. 12:00



Kl. 15:00



TENGEFORKLARING

-  Eksisterende bebyggelse
-  Illustrasjon av planens begrensning
-  Formålsgrense

REV	BESKRIVELSE	DATO	SIGN	KNTR
LOKALISERINGSFIGUR:				



TILTAKSHAVER:

Bjørn Smestad

ENTREPRENØR:



TAG arkitekter
Nøstegaten 44, 5011 Bergen
bergen@tagarkitekter.no
www.tagarkitekter.no

PROSJEKTNAVN:

Steinsvikvegen

TEGN.STATUS:
Regulering 2. gangs behandling

FAG:
LARK

KONSULENT PROSJEKTNR:
T20047

SAKSB:
IT

GNR:
39

PROSJEKTNR:
05.04.23

MALESTOKK:
1:1000

BNR:
8


TEGNINGSNAVN:

Solanalyse 20.mai (eks)


TEGNINGSNUMMER:
A-16-00-103

FORMAT:
A3

REV:

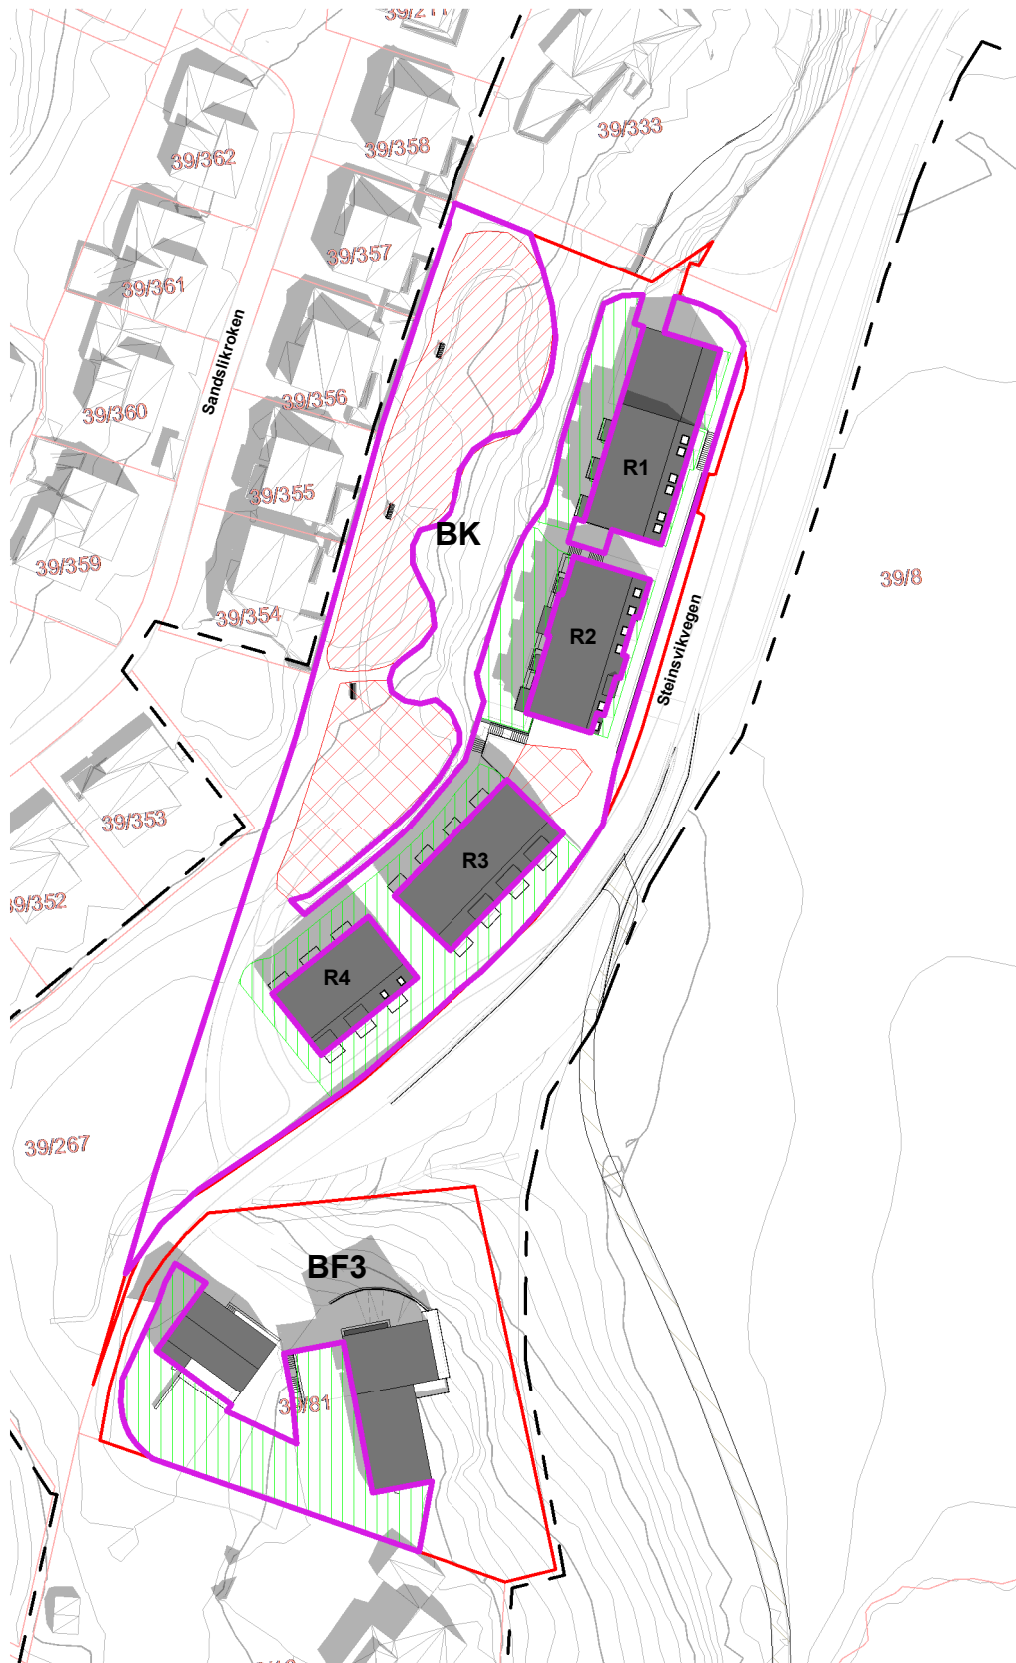



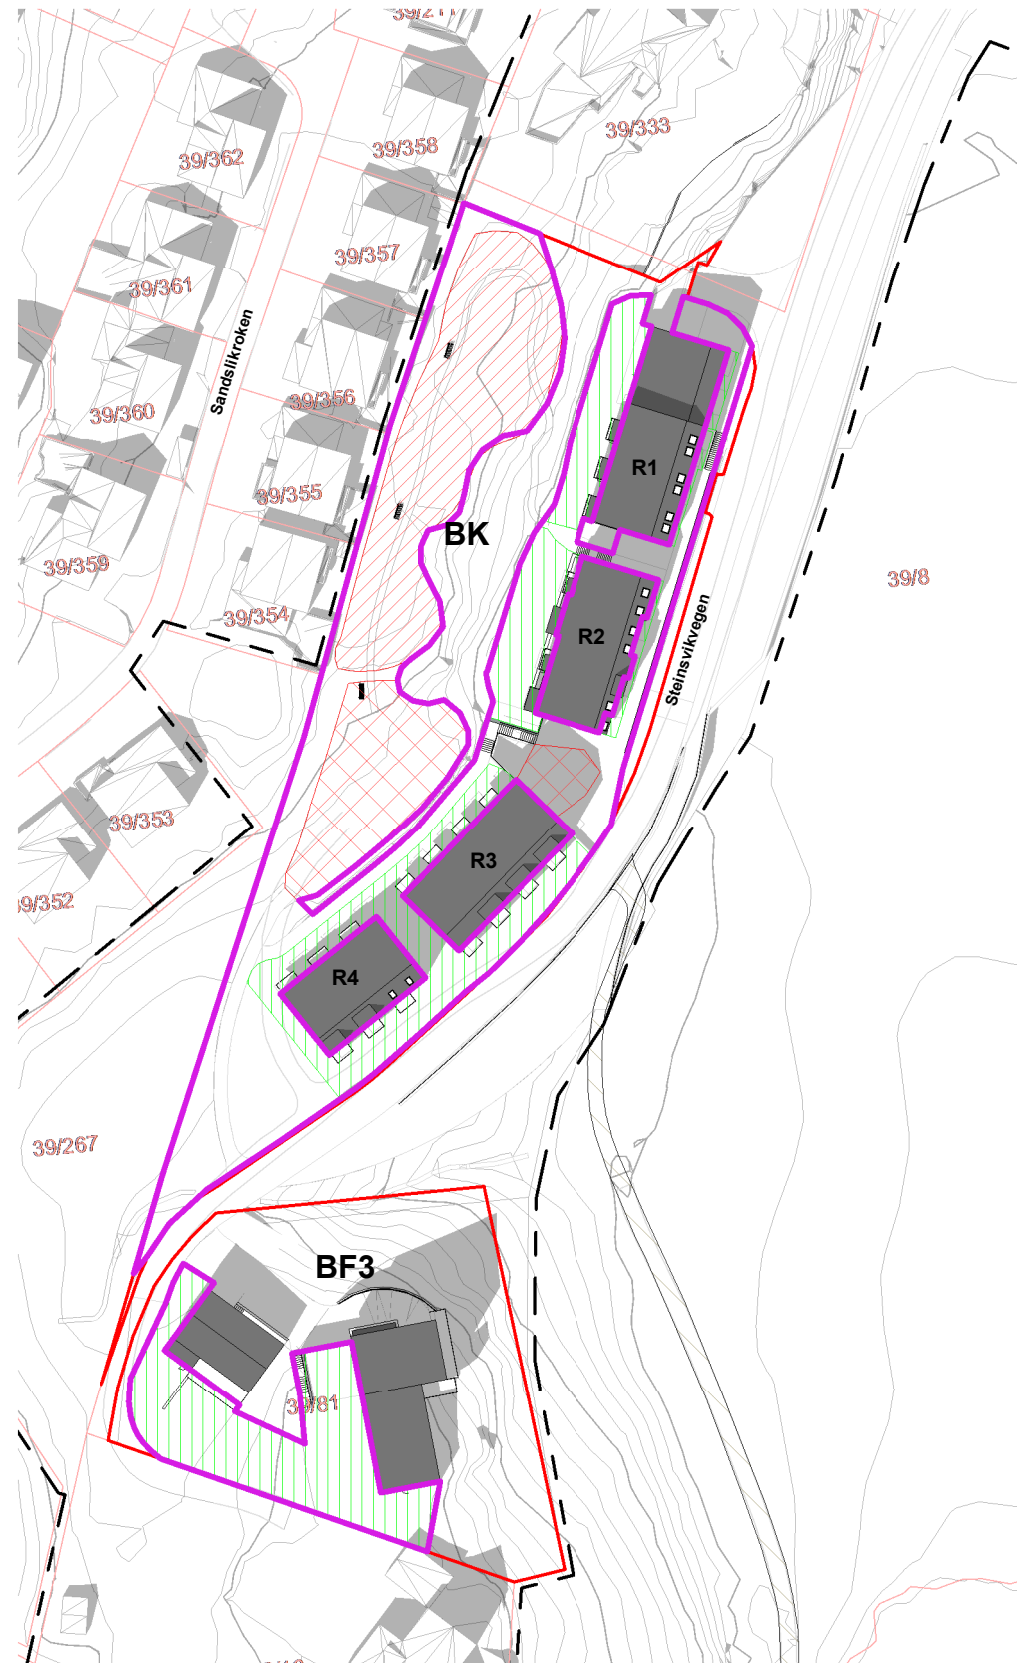

Kl. 12:00



Kl. 15:00



TEGNFORKLARING

-  Eksisterende bebyggelse
-  Illustrasjon av planens begrensning
-  Formålsgrense
-  Omriss MUA-areal
-  Naturlekeplass
-  Lekeplass
-  Privat MUA-areal

REV	BESKRIVELSE	DATO	SIGN	KNTR
-----	-------------	------	------	------

LOKALISERINGSFIGUR:



TILTAKSFAVER:

Bjørn Smestad

ENTREPRENØR:

 TAG arkitekter
Nøstegaten 44, 5011 Bergen
bergen@tagarkitekter.no
www.tagarkitekter.no

PROSJEKTNAVN:


Steinsvikvegen

TEGN STATUS:	Regulering 2. gangs behandling	FAG:	LARK
KONSULENT PROSJEKTNR:	T20047	GNR:	39


PROSJEKTNR:	TEGNINGS DATO:	MALESTOKK:	KONTR:	BNR:
	05.04.23	1:1000	JE	8

TEGNINGSNAVN:
Solanalyse 20.mai

TEGNINGSNUMMER:	FORMAT:	REV:
A-16-00-203	A3	

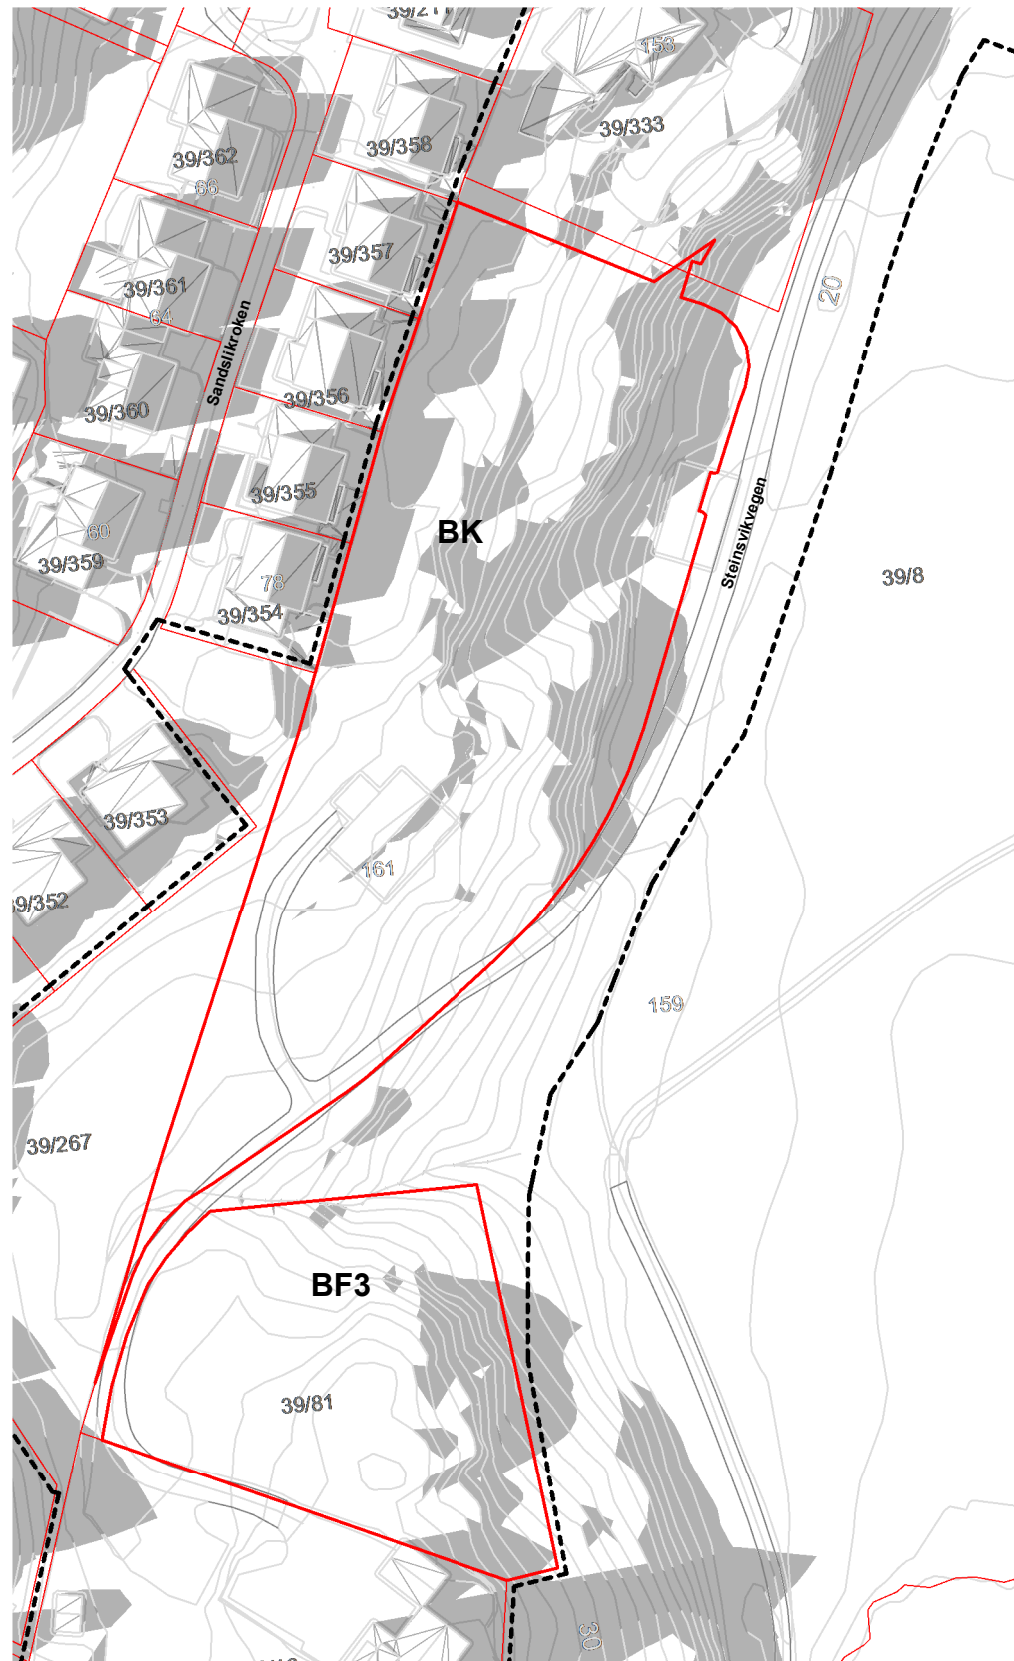

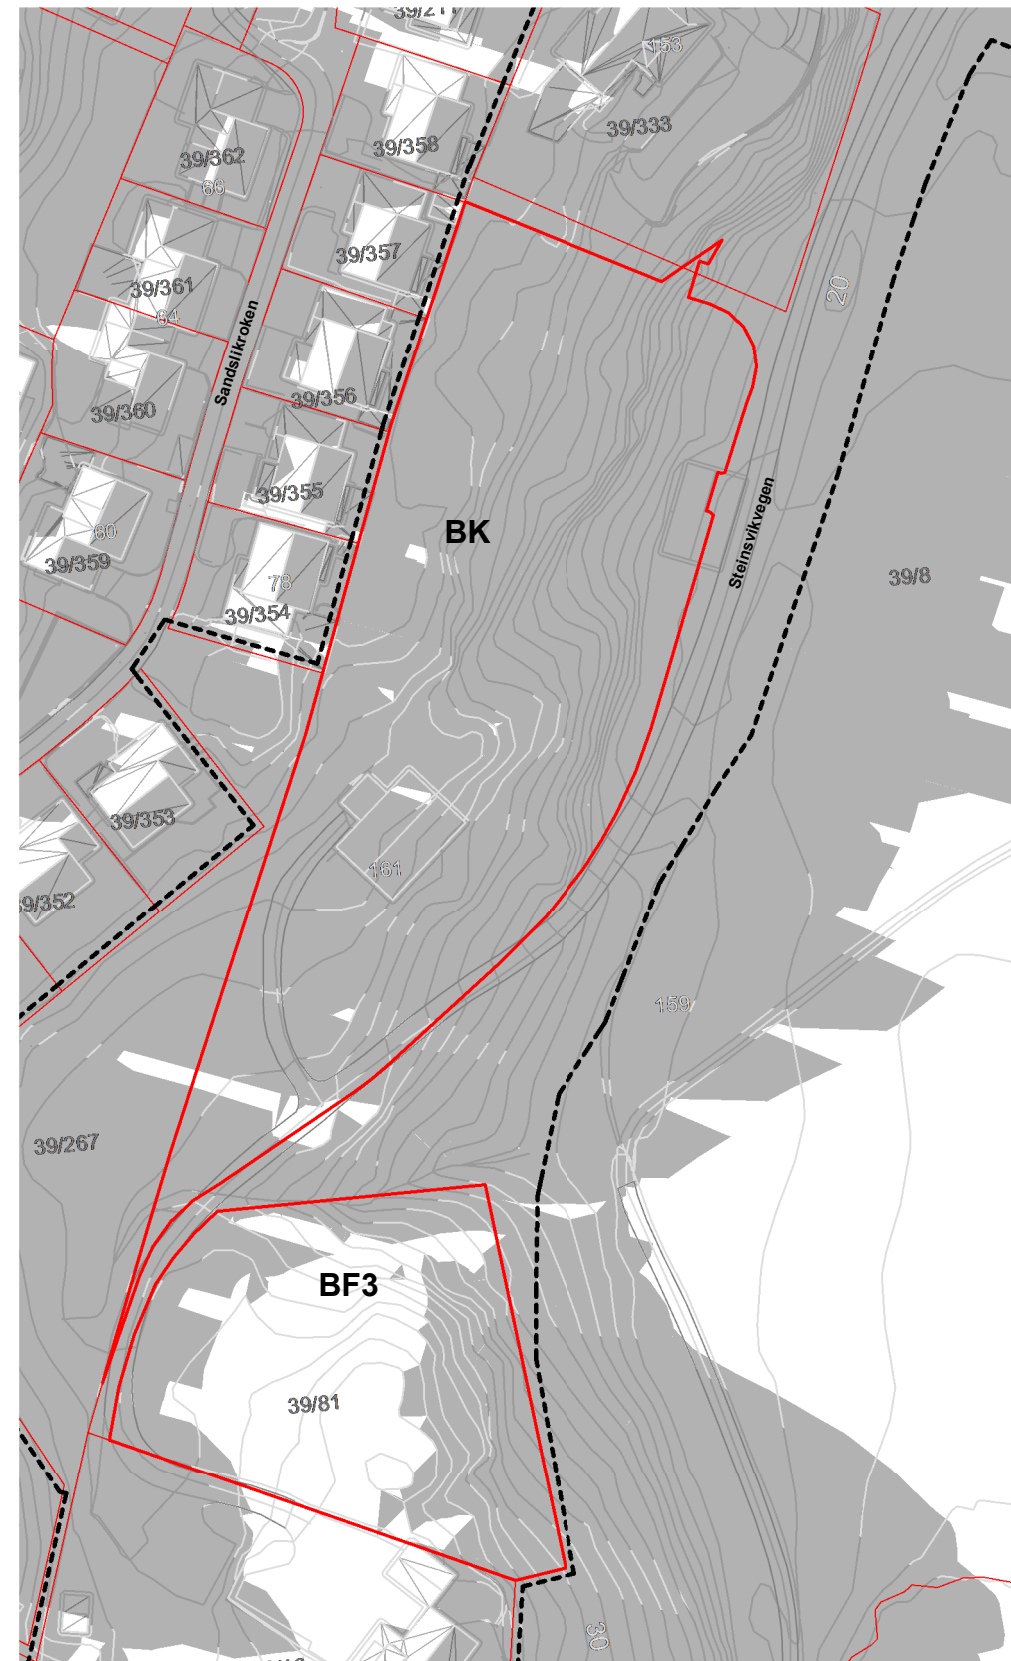


Kl. 18:00



Kl. 20:00

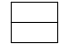

TENGEFORKLARING

-  Eksisterende bebyggelse
-  Illustrasjon av planens begrensning
-  Formålsgrænse

REV	BESKRIVELSE	DATO	SIGN	KNTR
LOKALISERINGSFIGUR:				



TILTAKSHAVER:

Bjørn Smestad

ENTREPRENØR:



TAG arkitekter
Nøstegaten 44, 5011 Bergen
bergen@tagarkitekter.no
www.tagarkitekter.no

PROSJEKTNAVN:

Steinsvikvegen

TEGN.STATUS:
Regulering 2. gangs behandling

FAG:
LARK

KONSULENT PROSJEKTNR:
T20047

SAKSB:
IT

TEGN:
GNR:
39

PROSJEKTNR:
05.04.23

MALESTOKK:
1:1000

KONTR:
BNR:
8


TEGNINGSNAVN:

Solanalyse 20.mai (eks)


TEGNINGSNUMMER:
A-16-00-104

FORMAT:
A3

REV:

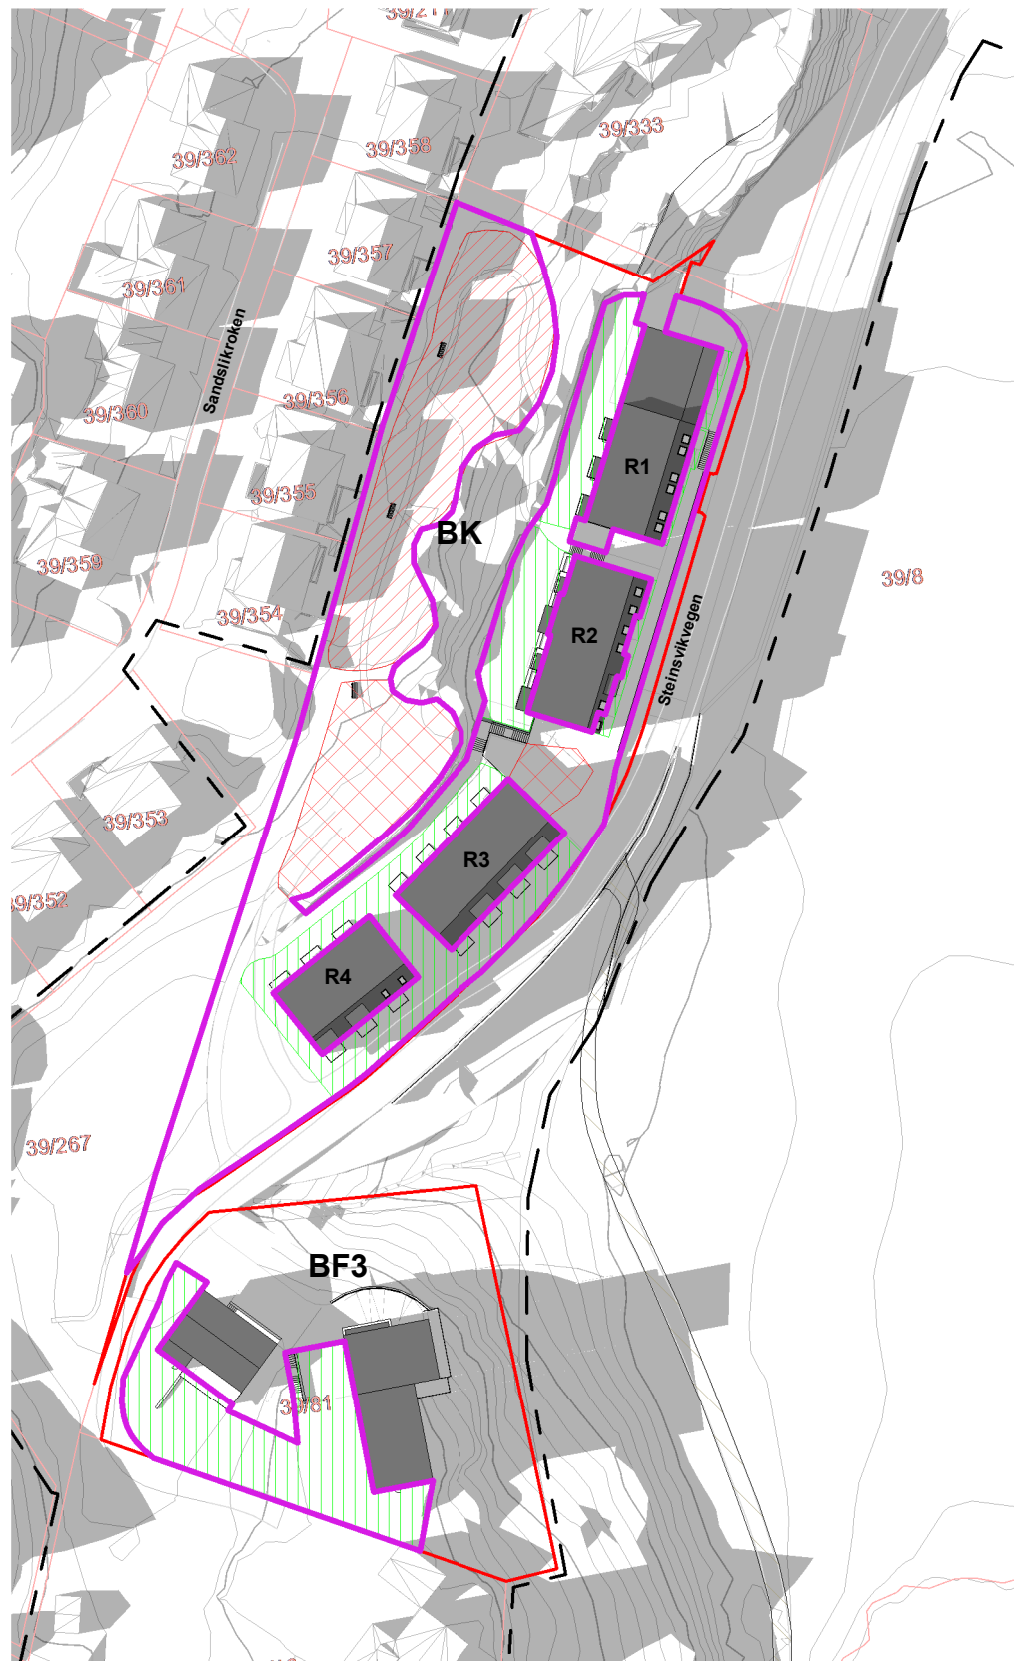



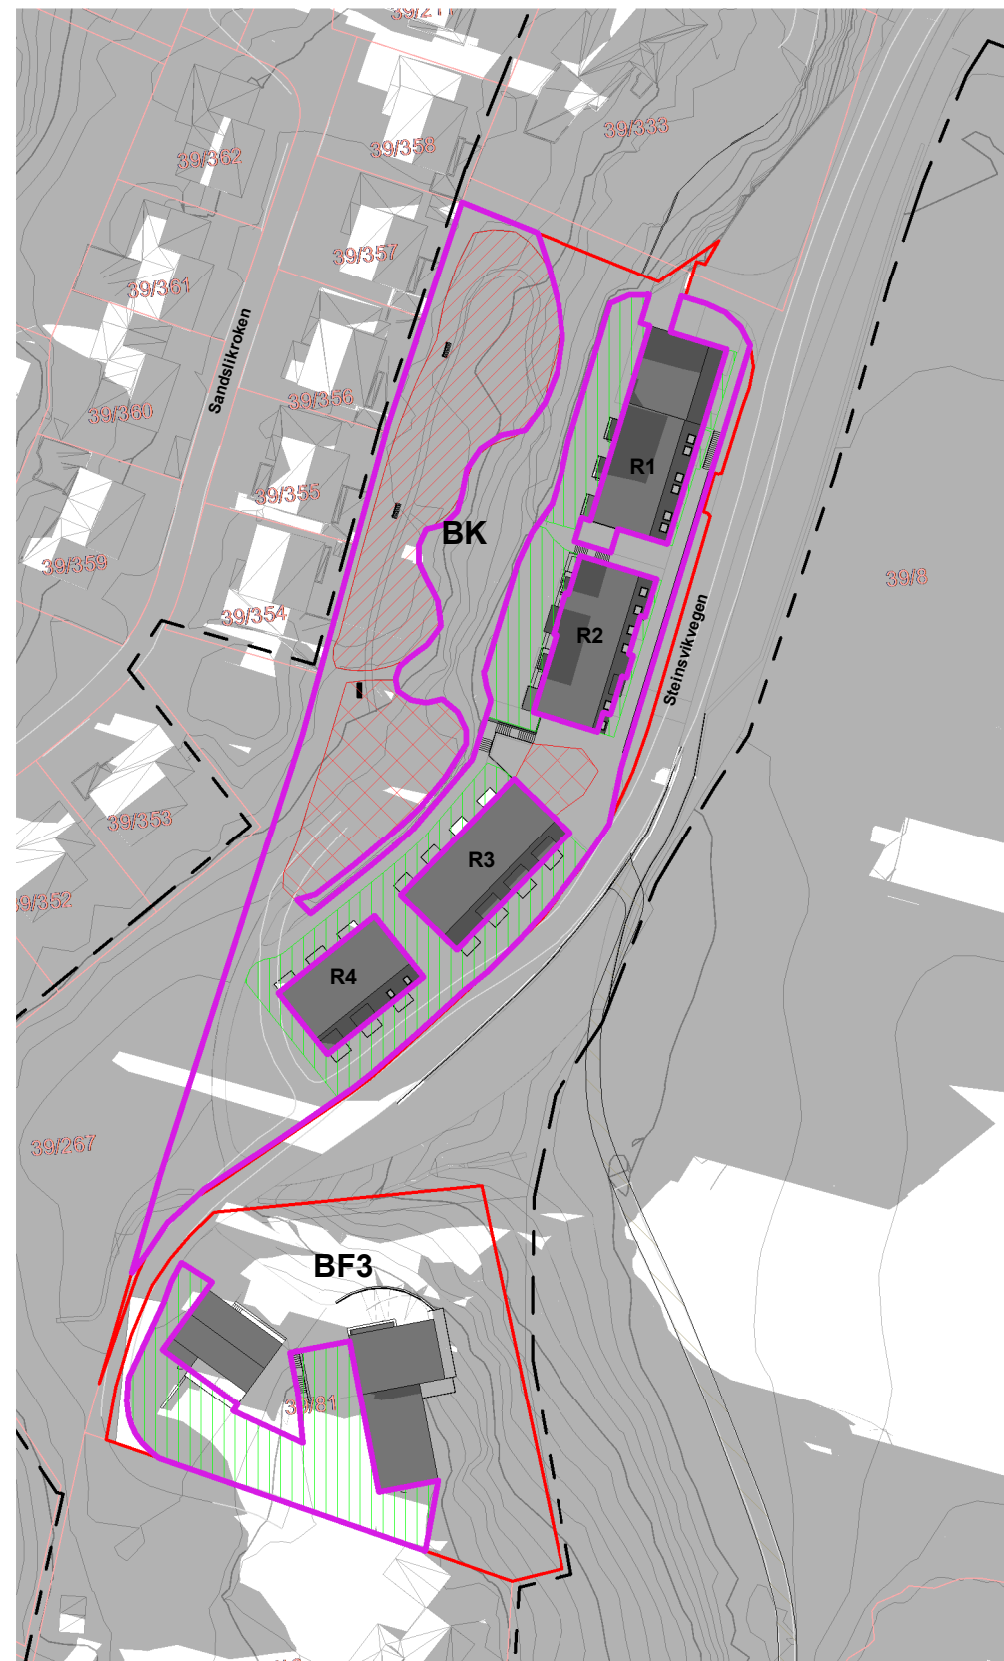


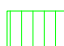
Kl. 18:00



Kl. 20:00



TEGNFORKLARING

-  Eksisterende bebyggelse
-  Illustrasjon av planens begrensning
-  Formålsgrense
-  Omriss MUA-areal
-  Naturlekeplass
-  Lekeplass
-  Privat MUA-areal

REV	BESKRIVELSE	DATO	SIGN	KNTR
-----	-------------	------	------	------

LOKALISERINGSFIGUR:



TILTAKSHAVER:

Bjørn Smestad

ENTREPRENØR:



TAG arkitekter
Nøstegaten 44, 5011 Bergen
bergen@tagarkitekter.no
www.tagarkitekter.no

PROSJEKTNAVN:

Steinsvikvegen

TEGN STATUS:
Regulering 2. gangs behandling

FAG:
LARK

KONSULENT PROSJEKTNR:
T20047

SAKSB:
IT

GNR:
39

PROSJEKTNR:
05.04.23

MALESTOKK:
1:1000

BNR:
8


TEGNINGSNAVN:

Solanalyse 20.mai


TEGNINGSNUMMER:
A-16-00-204

FORMAT:
A3

REV:

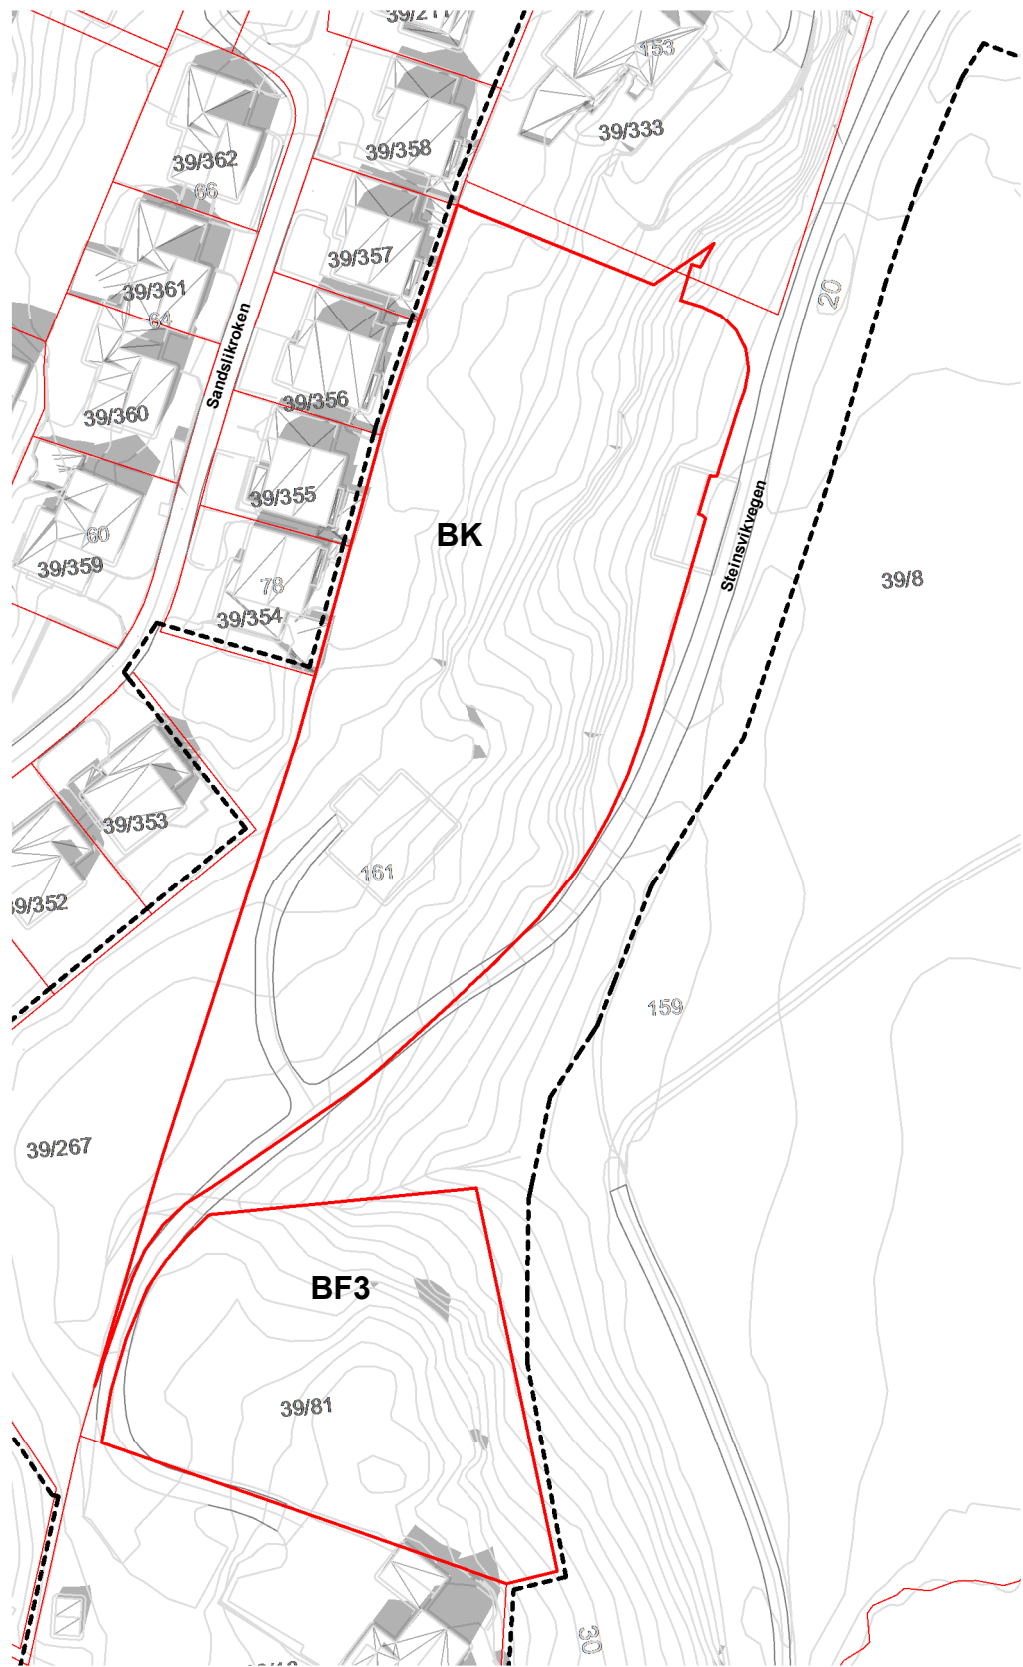


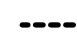

Kl. 15:00

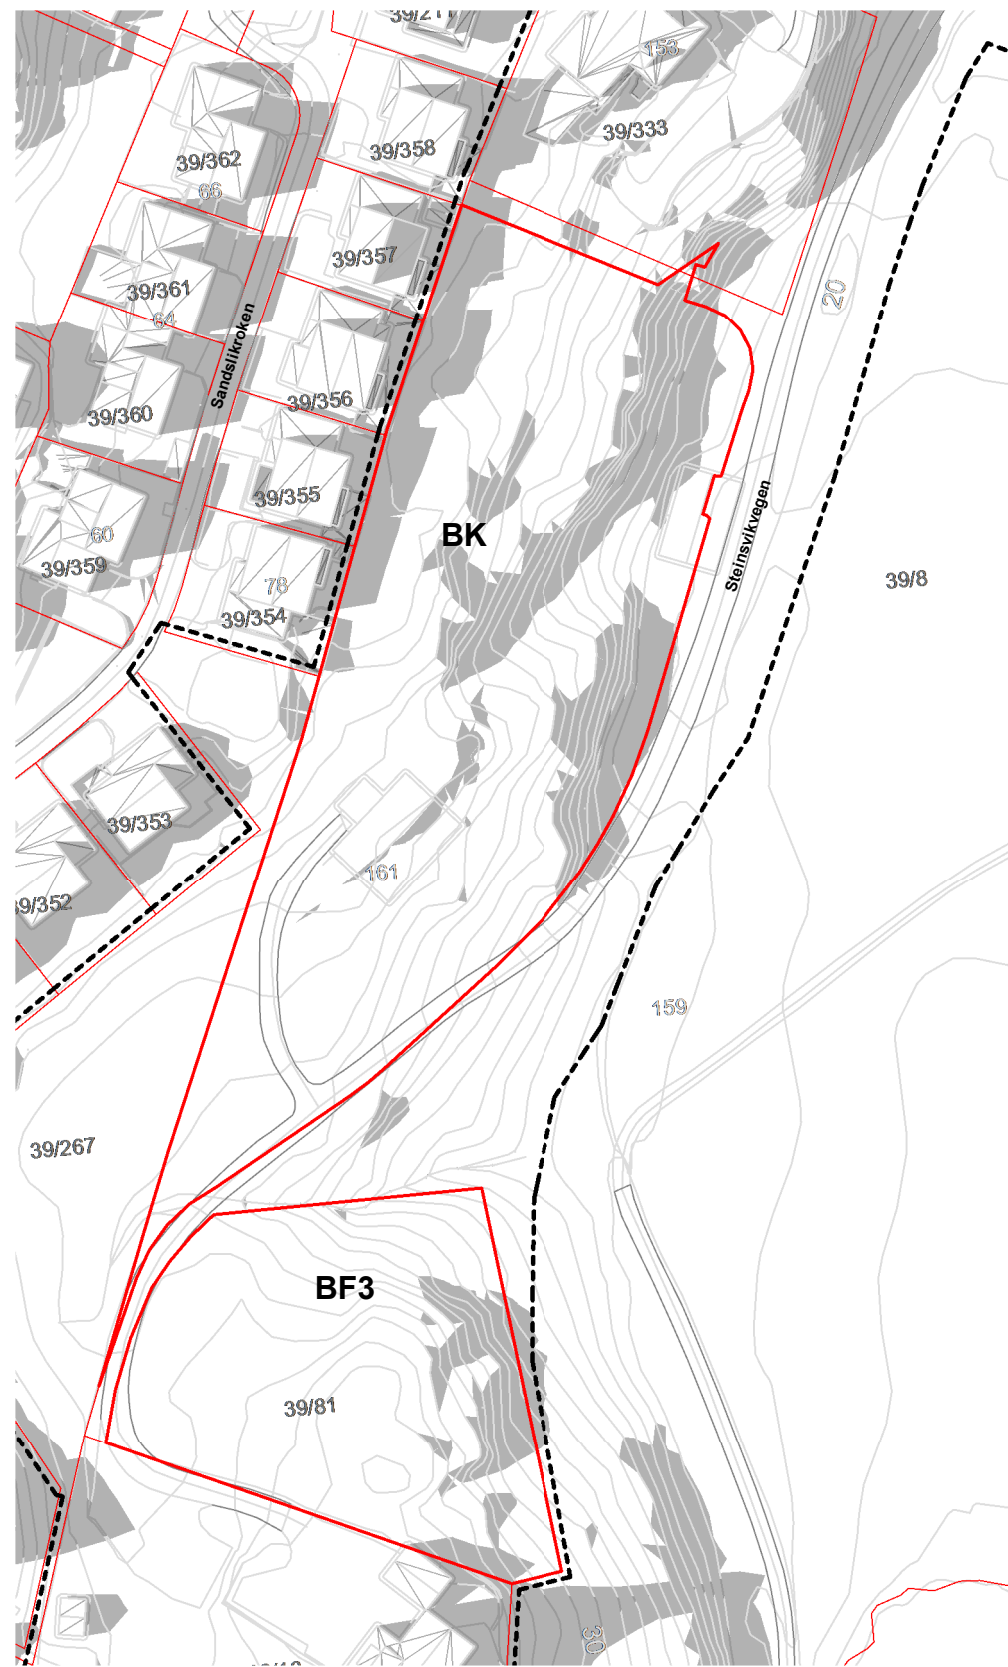

Kl. 18:00



TENGEFORKLARING

-  Eksisterende bebyggelse
-  Illustrasjon av planens begrensning
-  Formålsgrense

REV	BESKRIVELSE	DATO	SIGN	KNTR
LOKALISERINGSFIGUR:				



TILTAKSHAVER:

Bjørn Smestad

ENTREPRENØR:



TAG arkitekter
Nøstegaten 44, 5011 Bergen
bergen@tagarkitekter.no
www.tagarkitekter.no

PROSJEKTNAVN:

Steinsvikvegen

TEGN.STATUS:
Regulering 2. gangs behandling

FAG:
LARK

KONSULENT PROSJEKTNR:
T20047

SAKSB:

TEGN:
IT

GNR:
39

PROSJEKTNR:
05.04.23

TEGNINGSDATO:
05.04.23

MALESTOKK:
1:1000

KONTR:
JE

BNR:
8


TEGNINGSNAVN:

Solanalyse 20.juni (eks)


TEGNINGSNUMMER:
A-16-00-105

FORMAT:
A3

REV:

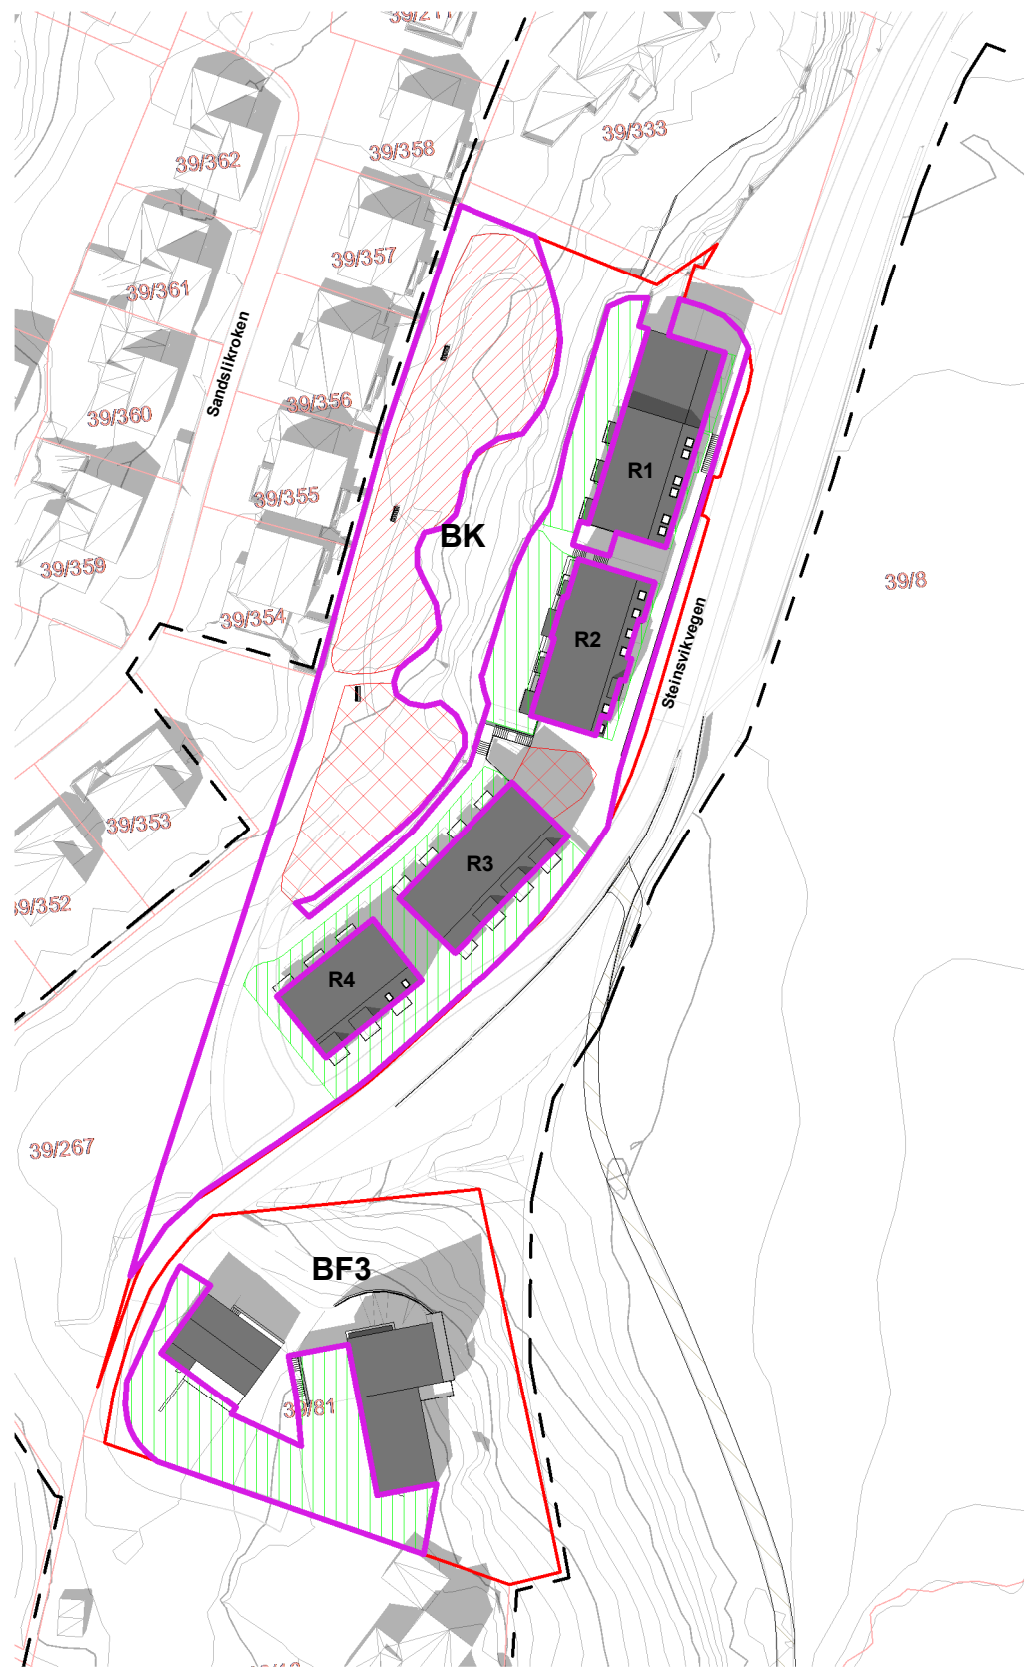



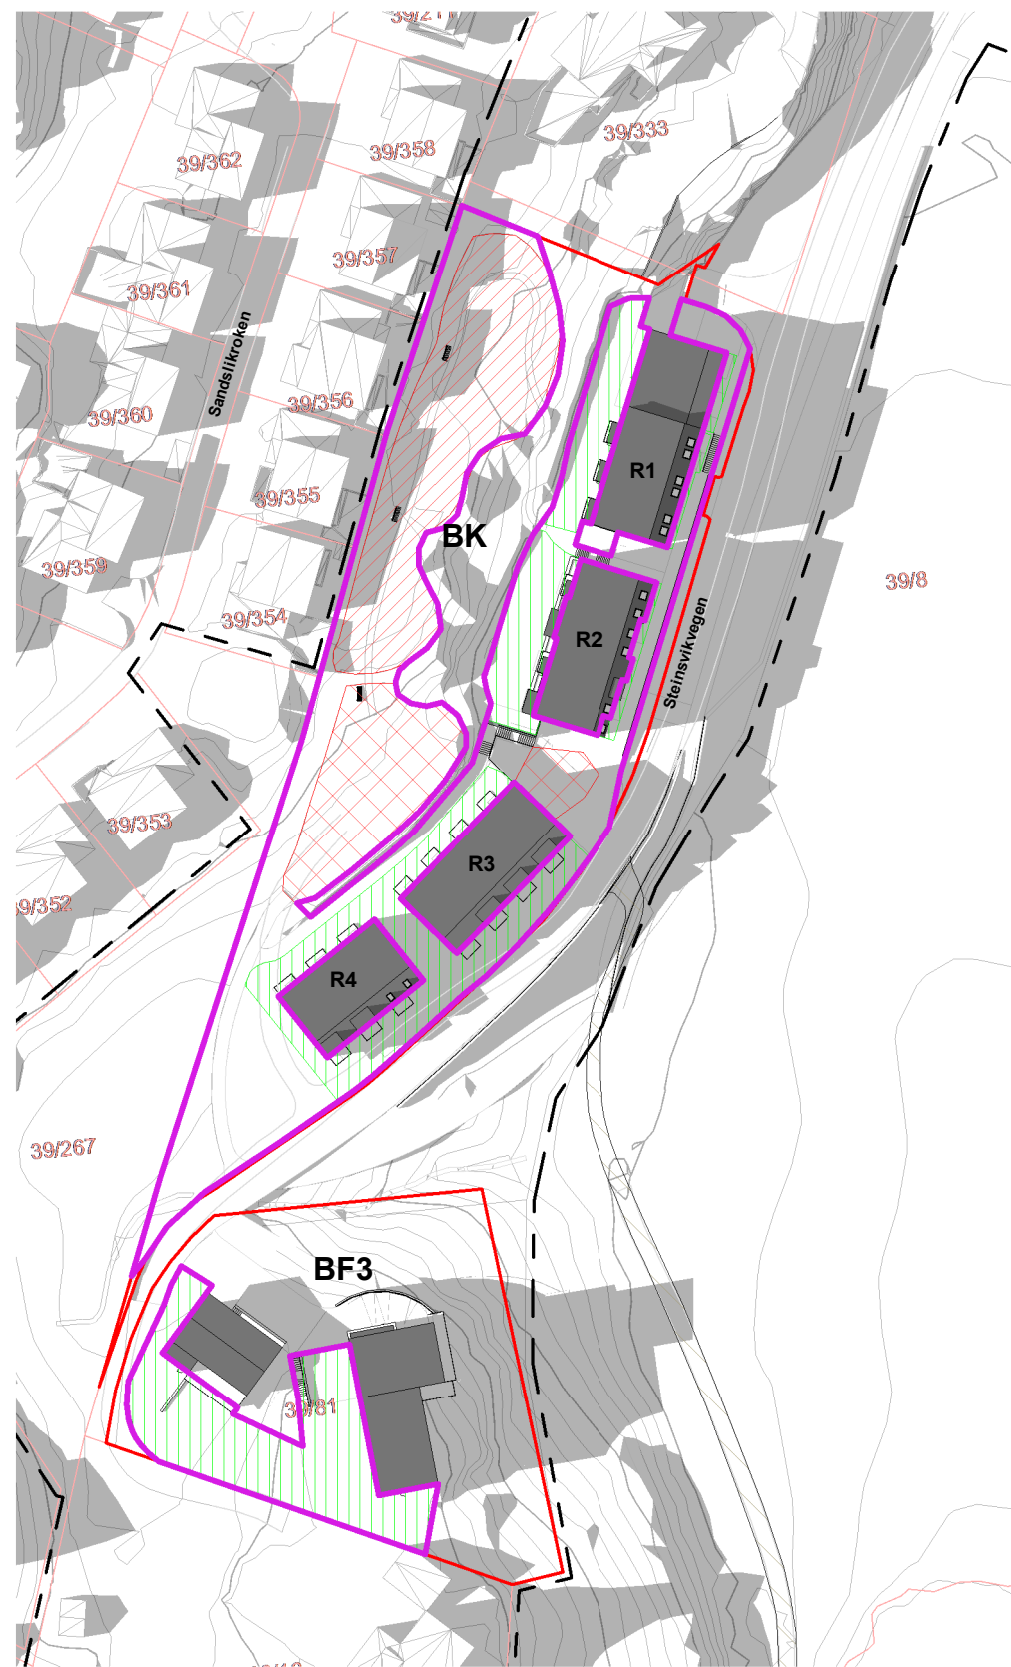



Kl. 15:00



Kl. 18:00



TEGNFORKLARING

-  Eksisterende bebyggelse
-  Illustrasjon av planens begrensning
-  Formålsgrense
-  Omriss MUA-areal
-  Naturlekeplass
-  Lekeplass
-  Privat MUA-areal

REV	BESKRIVELSE	DATO	SIGN	KNTR
-----	-------------	------	------	------

LOKALISERINGSFIGUR:



TILTAKSHAVER:

Bjørn Smestad

ENTREPRENØR:

TAG TAG arkitekter
Nøstegaten 44, 5011 Bergen
bergen@tagarkitekter.no
www.tagarkitekter.no

PROSJEKTNAVN:

Steinsvikvegen


TEGN STATUS:	Regulering 2. gangs behandling	FAG:	LARK
KONSULENT PROSJEKTNR:	T20047	SAKSB:	IT
TEGN:	IT	GNR:	39

PROSJEKTNR:	TEGNINGS DATO:	MALESTOKK:	KONTR:	BNR:
	05.04.23	1:1000	JE	8

TEGNINGSNAVN:

Solstudie 20.juni

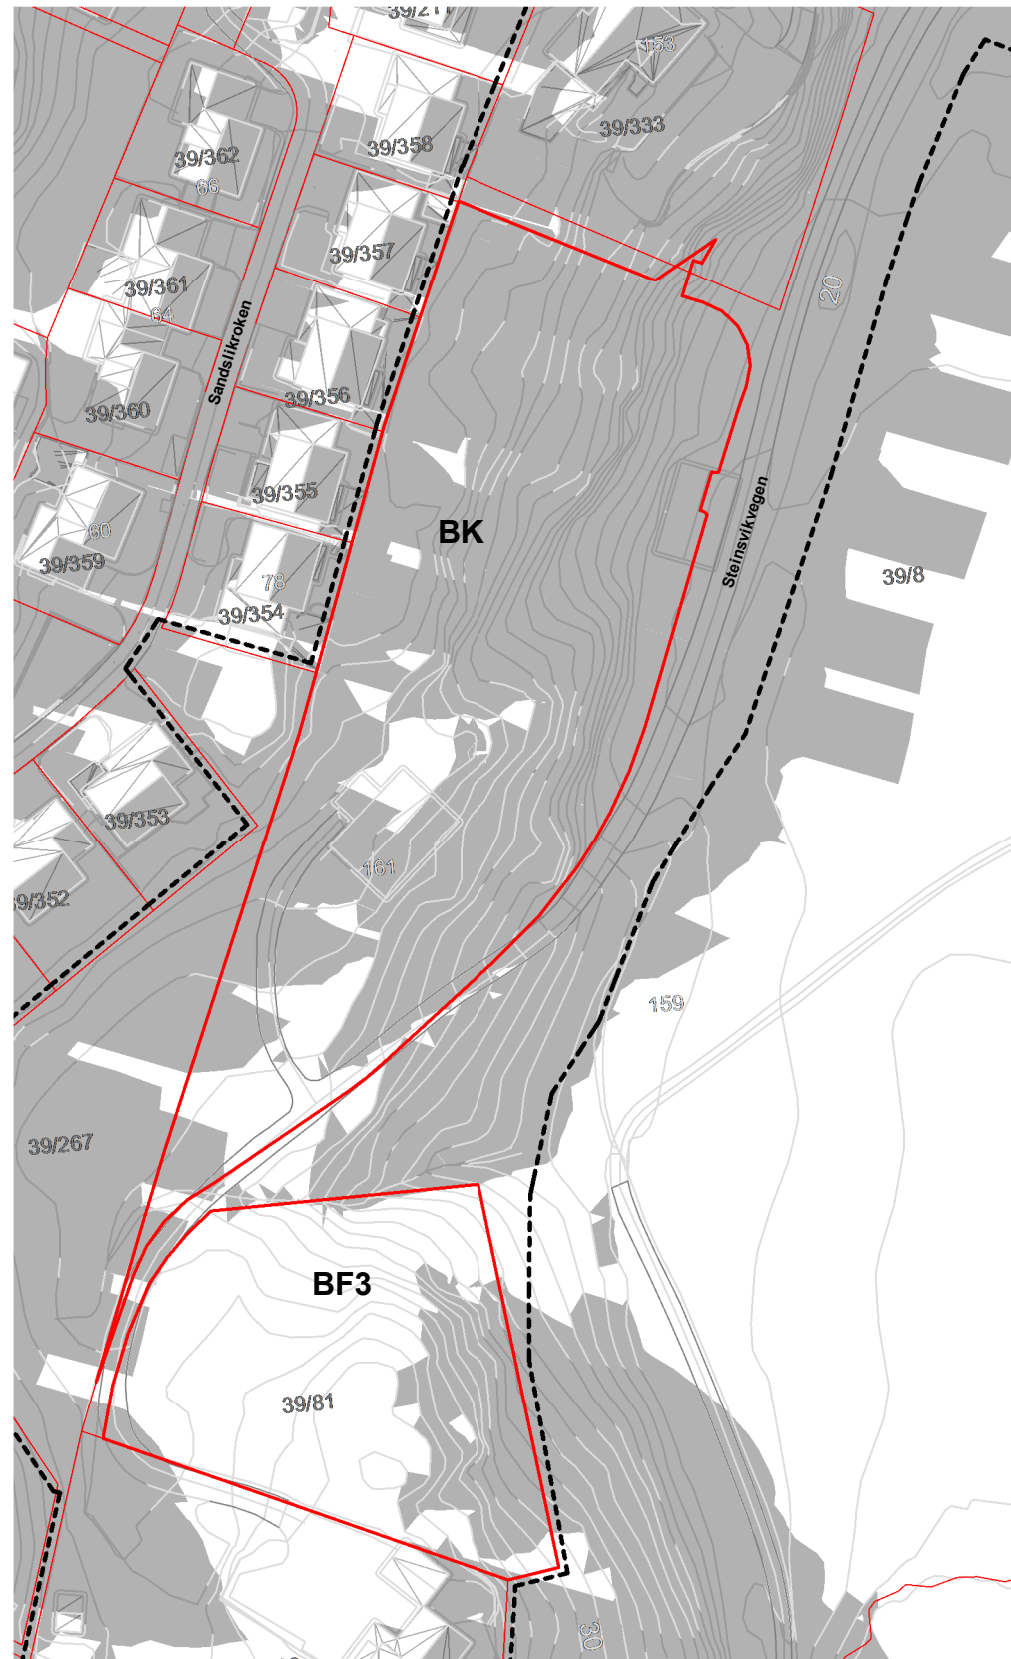


TEGNINGSNUMMER:	FORMAT:	REV:
A-16-00-205	A3	



Kl. 20:00

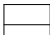

TENGEFORKLARING

-  Eksisterende bebyggelse
-  Illustrasjon av planens begrensning
-  Formålsgrense

REV	BESKRIVELSE	DATO	SIGN	KNTR
-----	-------------	------	------	------

LOKALISERINGSFIGUR:



TILTAKSHAVER:

Bjørn Smestad

ENTREPRENØR:



TAG arkitektur
Nøstegaten 44, 5011 Bergen
bergen@tagarkitektur.no
www.tagarkitektur.no

PROSJEKTNAVN:

Steinsvikvegen


TEGN.STATUS: Regulering 2. gangs behandling	FAG: LARK
--	--------------

KONSULENT PROSJEKTNR: T20047	SAKSB: IT	TEGN: 39	GNR: 39
---------------------------------	--------------	-------------	------------

PROSJEKTNR:	TEGNINGSDATO: 05.04.23	MALESTOKK: 1:1000	KONTR: JE	BNR: 8
-------------	---------------------------	----------------------	--------------	-----------

TEGNINGSNAVN:
Solanalyse 20.juni (eks)

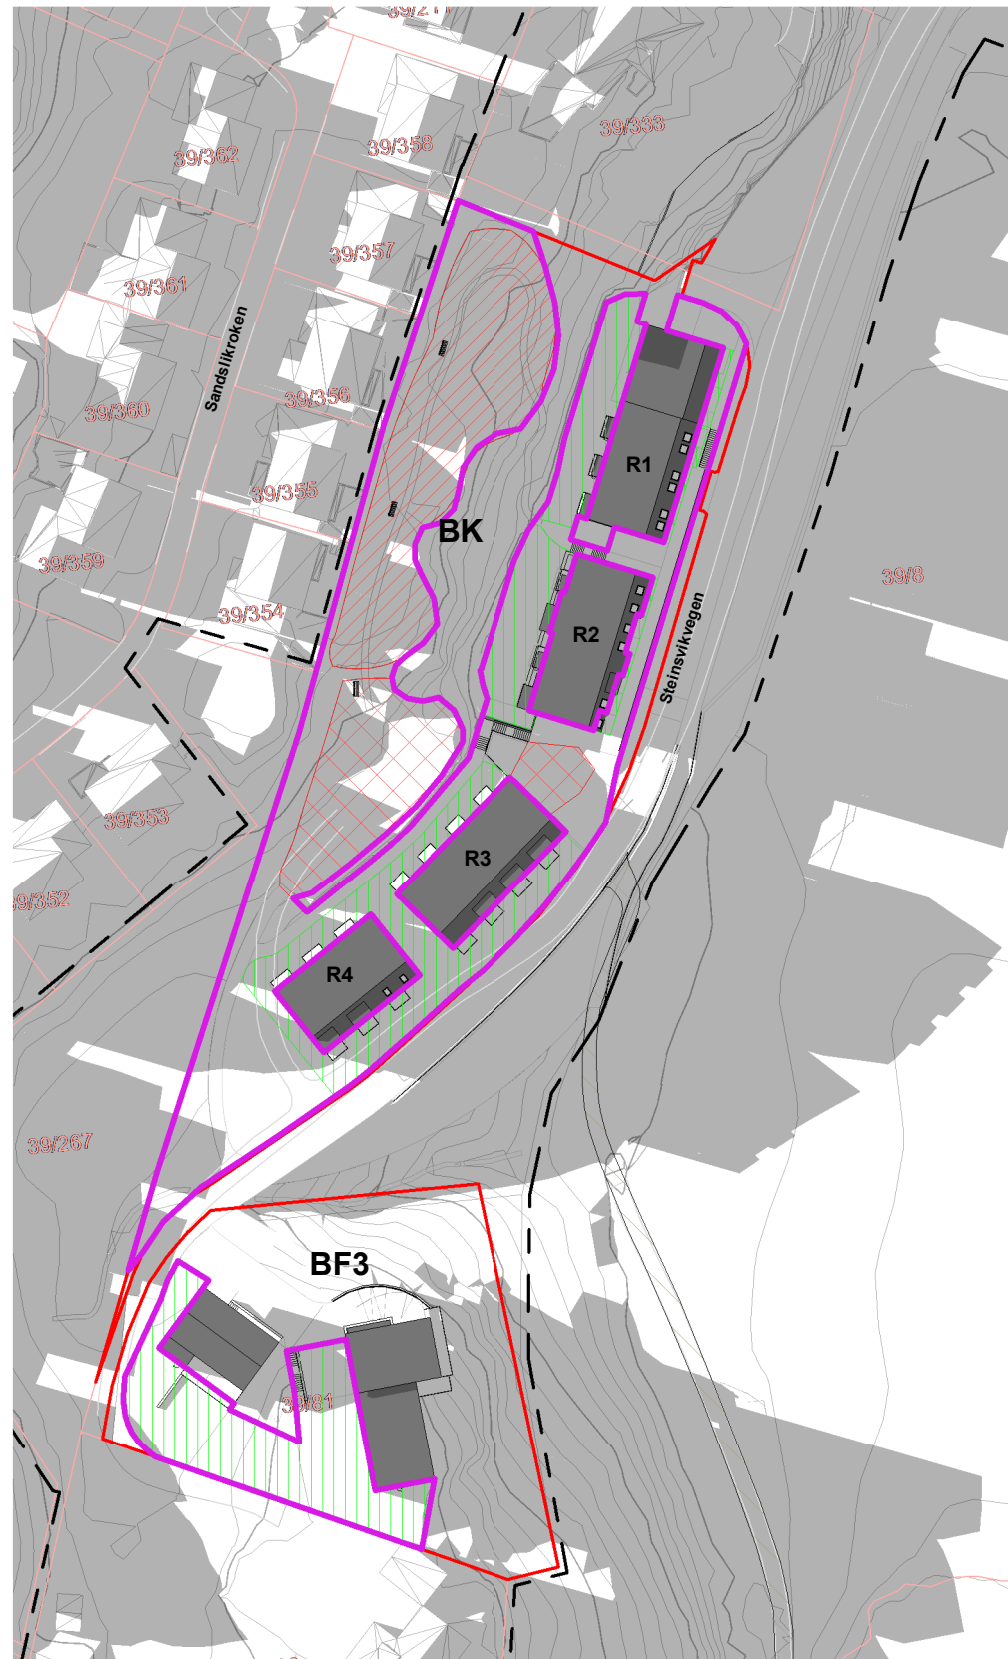


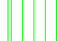
TEGNINGSNUMMER: A-16-00-106	FORMAT: A3	REV:
---------------------------------------	---------------	------



Kl. 20:00



TEGNFORKLARING

-  Eksisterende bebyggelse
-  Illustrasjon av planens begrensning
-  Formålsgrense
-  Omriss MUA-areal
-  Naturlekeplass
-  Lekeplass
-  Privat MUA-areal

REV	BESKRIVELSE	DATO	SIGN	KNTR
-----	-------------	------	------	------

LOKALISERINGSFIGUR:



TILTAKSHAVER:

Bjørn Smestad

ENTREPRENØR:



TAG arkitekter
Nøstegaten 44, 5011 Bergen
bergen@tagarkitekter.no
www.tagarkitekter.no

PROSJEKTNAVN:

Steinsvikvegen

TEGN.STATUS: Regulering 2. gangs behandling	FAG: LARK
--	--------------

KONSULENT PROSJEKTNR: T20047	SAKSB:	TEGN: IT	GNR: 39
---------------------------------	--------	-------------	------------

PROSJEKTNR:	TEGNINGSDATO: 05.04.23	MALESTOKK: 1:1000	KONTR: JE	BNR: 8
-------------	---------------------------	----------------------	--------------	-----------

TEGNINGSNAVN:

Solanalyse 20.juni

TEGNINGSNUMMER: A-16-00-206	FORMAT: A3	REV:
---------------------------------------	---------------	------