


Profil nr. 0

Profil h.

Terreng h.

7.07	6.95	6.84	6.80	6.84	6.90	6.96	7.02	7.07	7.13	7.19	7.24	7.30	7.36	7.42	7.47	7.53	7.59
7.83	9.20	9.22	11.00	12.62	13.94	15.27	16.49	16.57	16.09	15.39	14.16	12.94	12.17	11.94	11.88	10.19	6.39

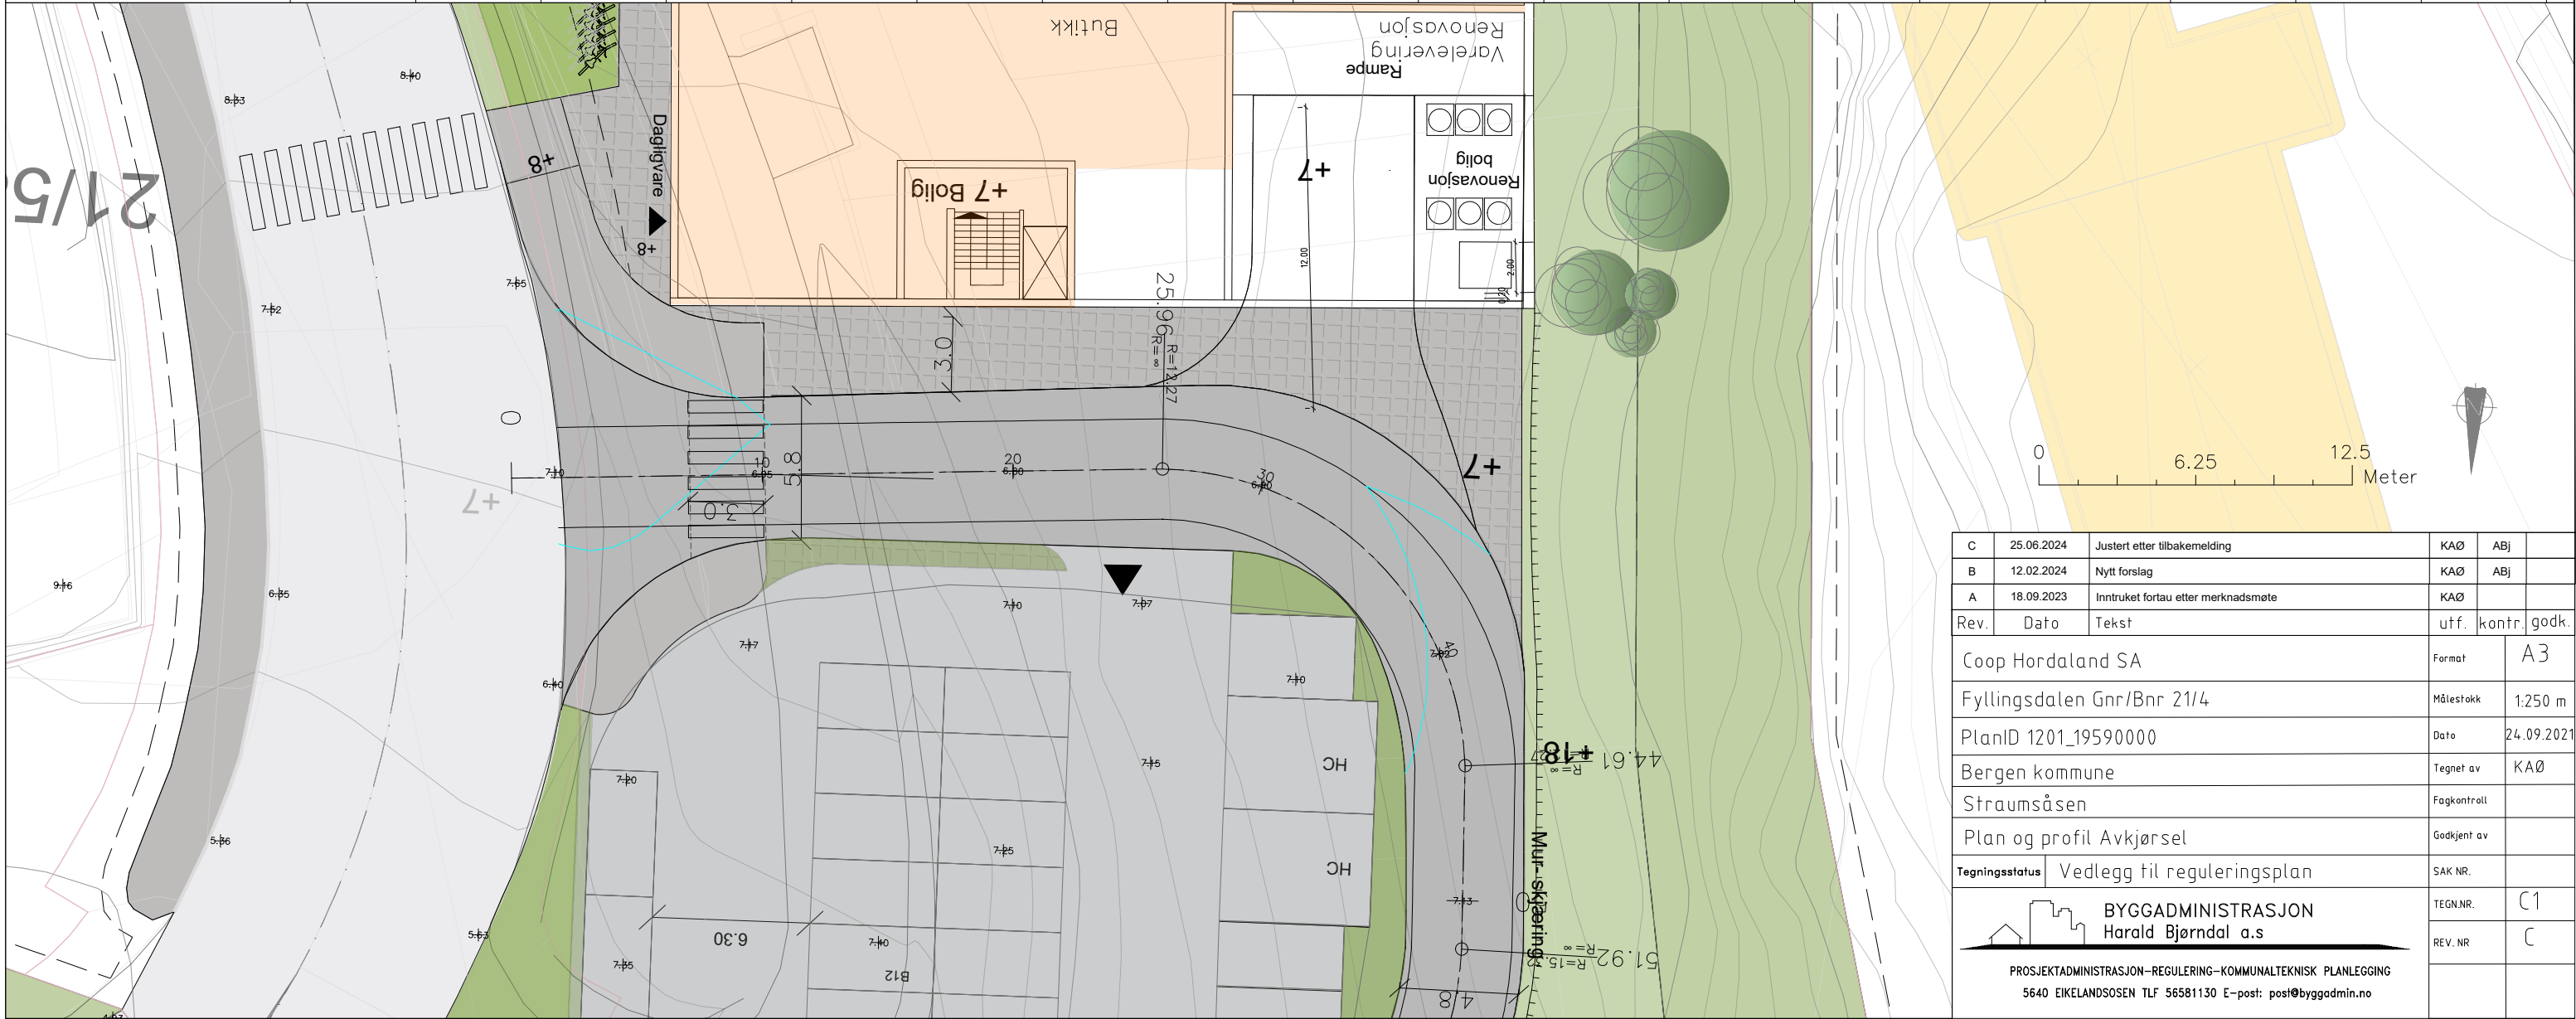

C	25.06.2024	Justert etter tilbakemelding	KAØ	ABj	
B	12.02.2024	Nytt forslag	KAØ	ABj	
A	18.09.2023	Inntrukket fortau etter merknadsmøte	KAØ		
Rev.	Dato	Tekst	uff.	kontr.	godk.
Coop Hordaland SA			Format	A3	
Fyllingsdalen Gnr/Bnr 21/4			Målestokk	1:250 m	
PlanID 1201_19590000			Dato	24.09.2021	
Bergen kommune			Tegnet av	KAØ	
Straumsåsen			Fagkontroll		
Plan og profil Avkjørsel			Godkjent av		
Tegningsstatus Vedlegg til reguleringsplan			SAK NR.		
BYGGADMINISTRASJON Harald Bjørndal a.s			TEGN.NR.	C1	
PROSJEKTADMINISTRASJON-REGULERING-KOMMUNALTEKNISK PLANLEGGING			REV. NR.	C	
5640 EIKELANDSOSEN TLF 56581130 E-post: post@byggadmin.no					