




TEGNFORKLARING

GRENSER

- - - Plangrense
- Eiendomsgrense
- Byggegrense
- Siktlinjer
- Nye bygg
- Eksisterende bygg
- Nye bygg utenfor reguleringsområde
- Takutspring
- Takterrasser
- Steindekker i ulike formater
- Storgatestein
- Grus
- Asfalt vei
- Asfalt fortau
- Tredekke
- Fallunderlag
- Gressarmering
- Nye trær - ulike arter
- Vegetasjonsfelt
- Plen
- Eks. vegetasjon bevares
- Solitærbusker
- Regnbed
- Grønt tak
- + Sykkelparkering
- Nedgravd avfallscontainer
- Møbler
- Mur
- Gjerde/rekkverk/hånd
- Støyskjerm
- Inn- og utkjøring
- Innganger bygg
- Avrenning overvann
- Åpen vannkanal/renne
- XX Eks. koter
- XX Nye koter
- XX Nye punkthøyder

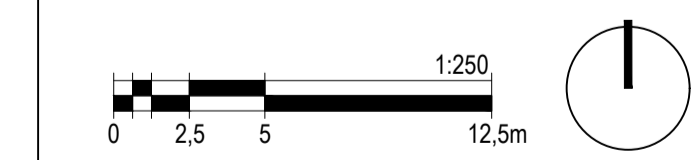

**LINK** ARKITEKTUR

www.linkarkitektur.com

Opphus AS / FANA, GNR 13 BNR 366 MFL, PARADIS S2 - S3 - BK2 / Arealplan-ID 70400000 / Illustrasjonsplan 1:750 / Tegningsnr L-002

Oppdragsnr 1610046 / Målestokk 1:250 (A1)/1:500(A3) / Dato 22.03.24 / Tegner CEV / Kontr RN / Ansv IFN

Besøksadresse: Kirkegata 4, N-0153 Oslo  
Postadresse: Postboks 383, N-0102 Oslo

+47 21 52 22 00

Y:\116200498-02 ParadiS BK02\4 LARK\4-1 PROSJEKTERING\4-12 AUTOCAD