

BIMcloud: LINK arkitektur - BIMcloudNorge\Projects\Bergen\Byutvikling\Plan\63575\_ParadisTorg\_S2\_S3\_BK2\_Situasjonsmodell\_Hovedfil\_05.03.2024





21 MARS

Kl.12 - Vårjevndøgn

**Eksisterende situasjon**

- Eksisterende bolig hus
- Eksisterende bygg - rives

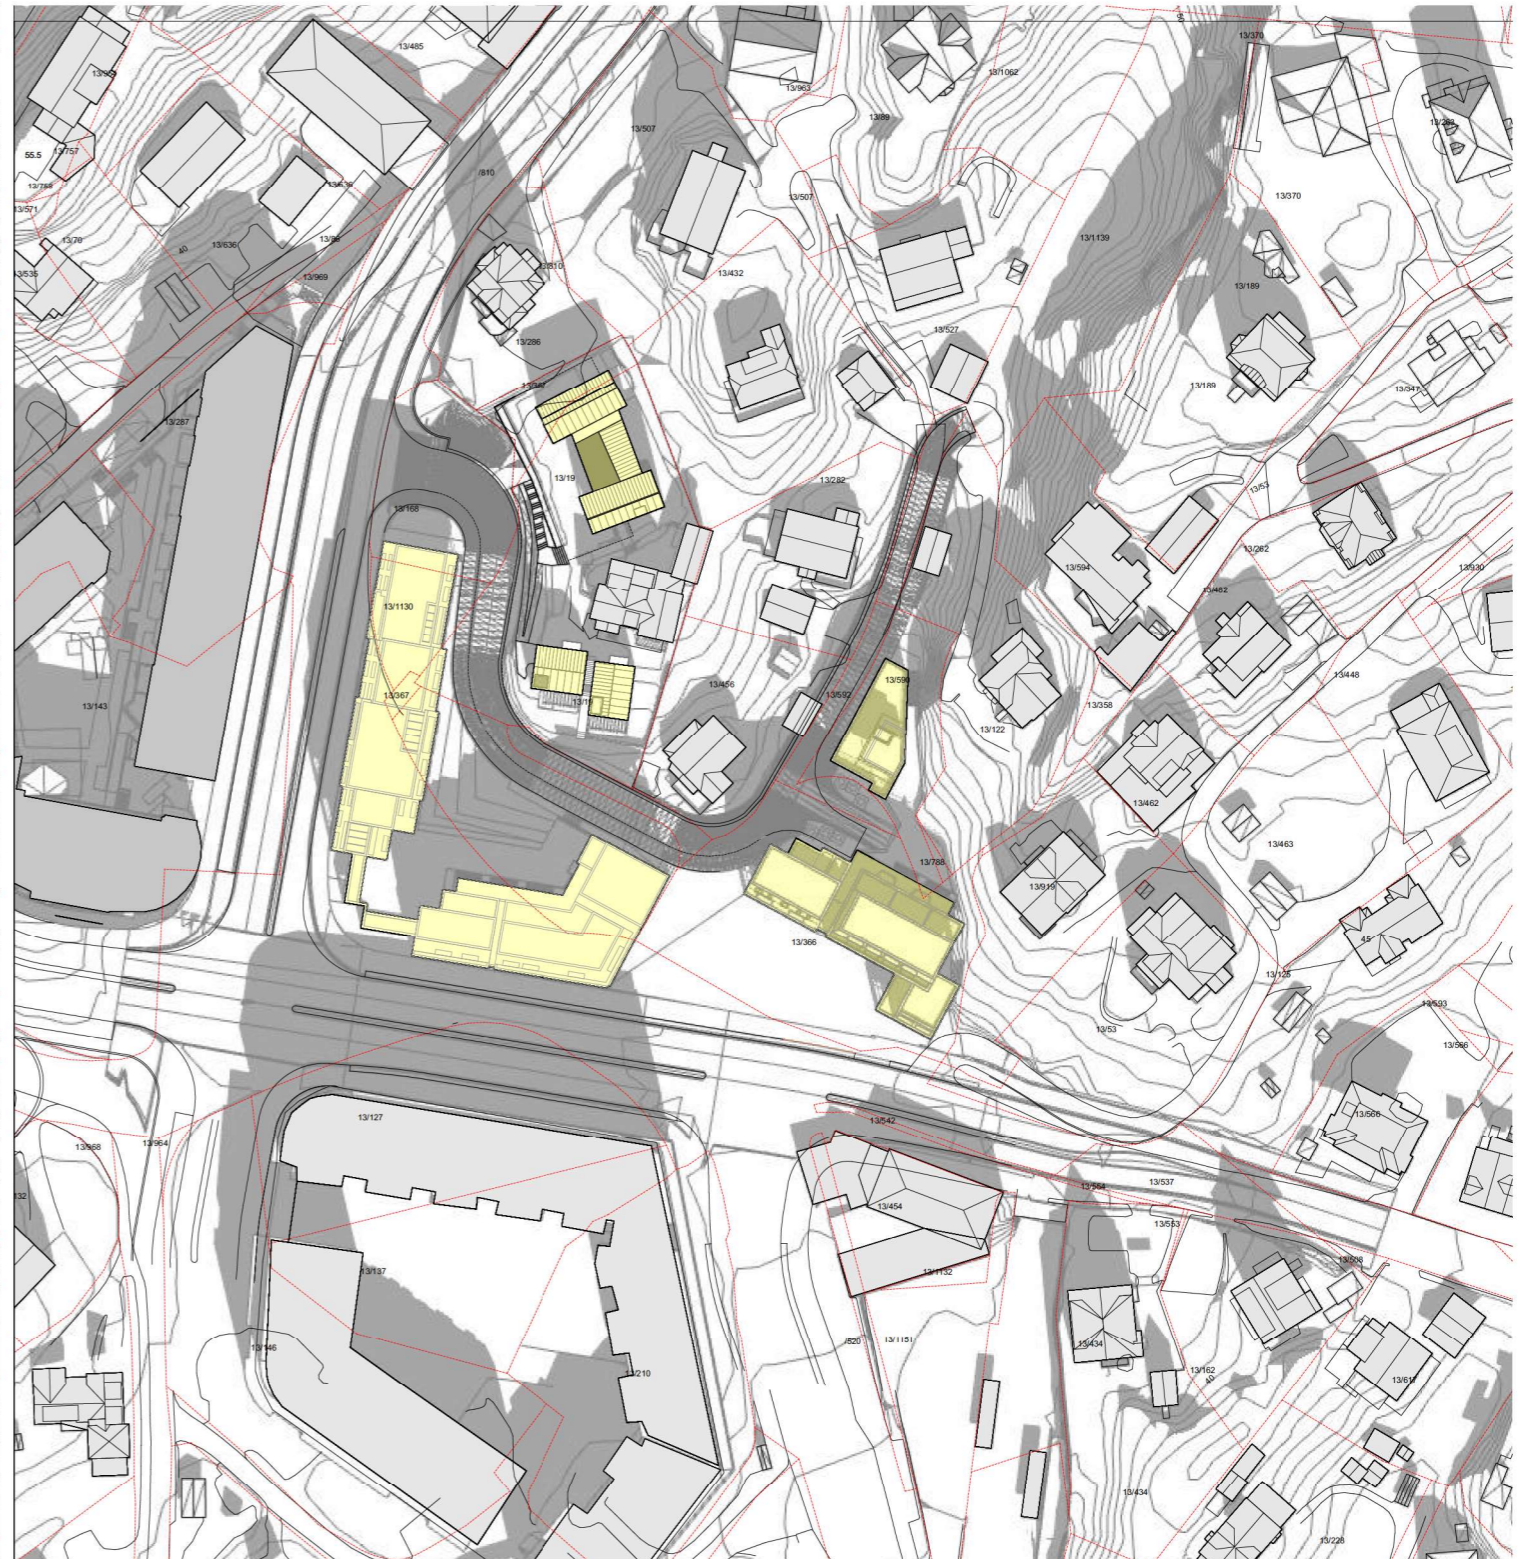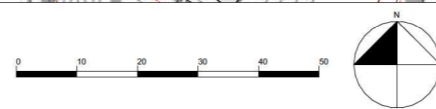


21 MARS


Kl.12 - Vårjevndøgn

**Ny situasjon**

- Eksisterende bolig hus
- Paradis Hage, Reguleringsplan under behandling
- Nye bygg

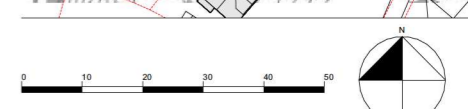

BIMcloud: LINK arkitektur - BIMcloud Norge\Projects\Bergen\Byutvikling\Plan\63575\_ParadisTorg\_S2\_S3\_BK2\_Situasjonsmodell\_Hovedfil\_05.03.2024


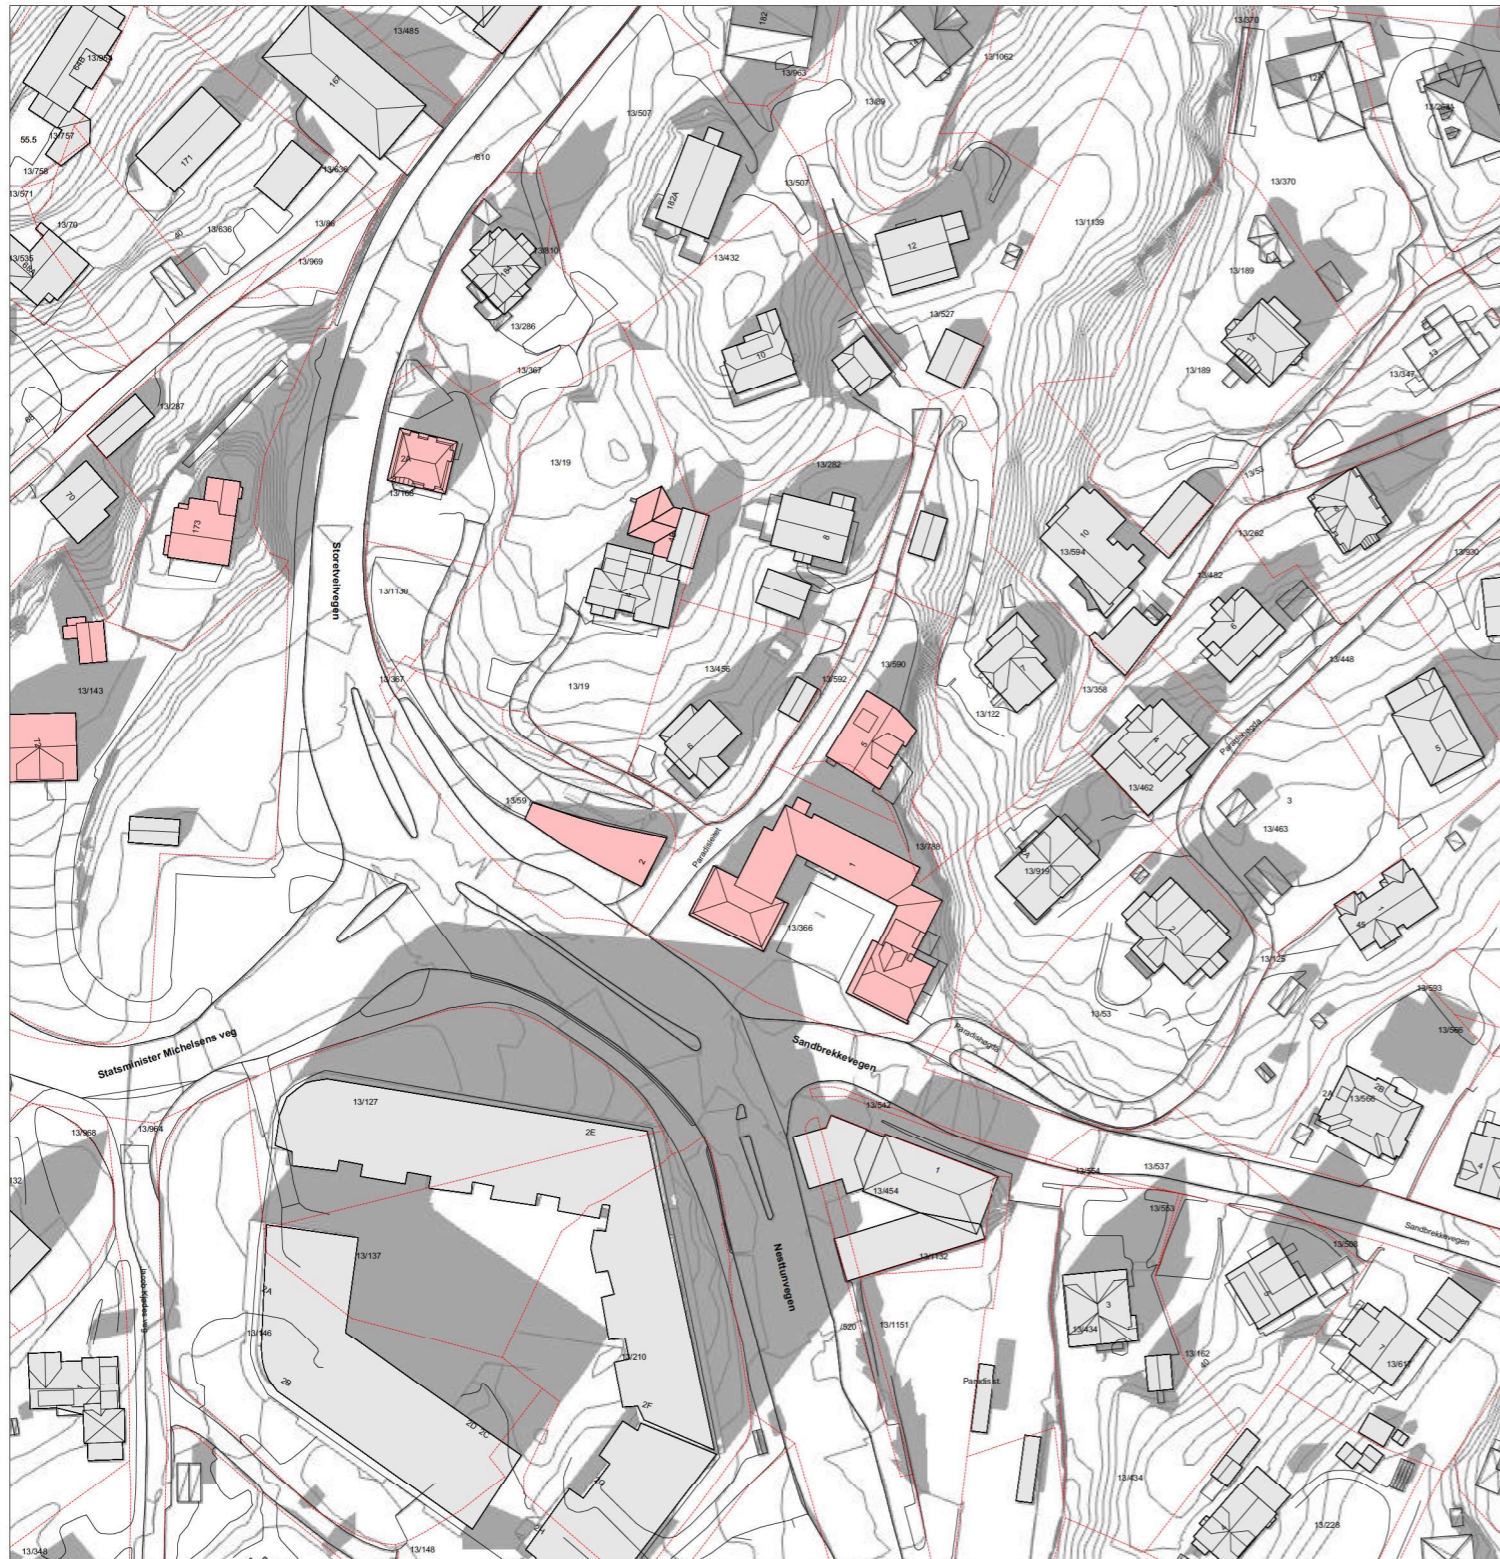


21 MARS

Kl.15 - Vårjevndøgn

**Eksisterende situasjon**

- Eksisterende bolig hus
- Eksisterende bygg - rives

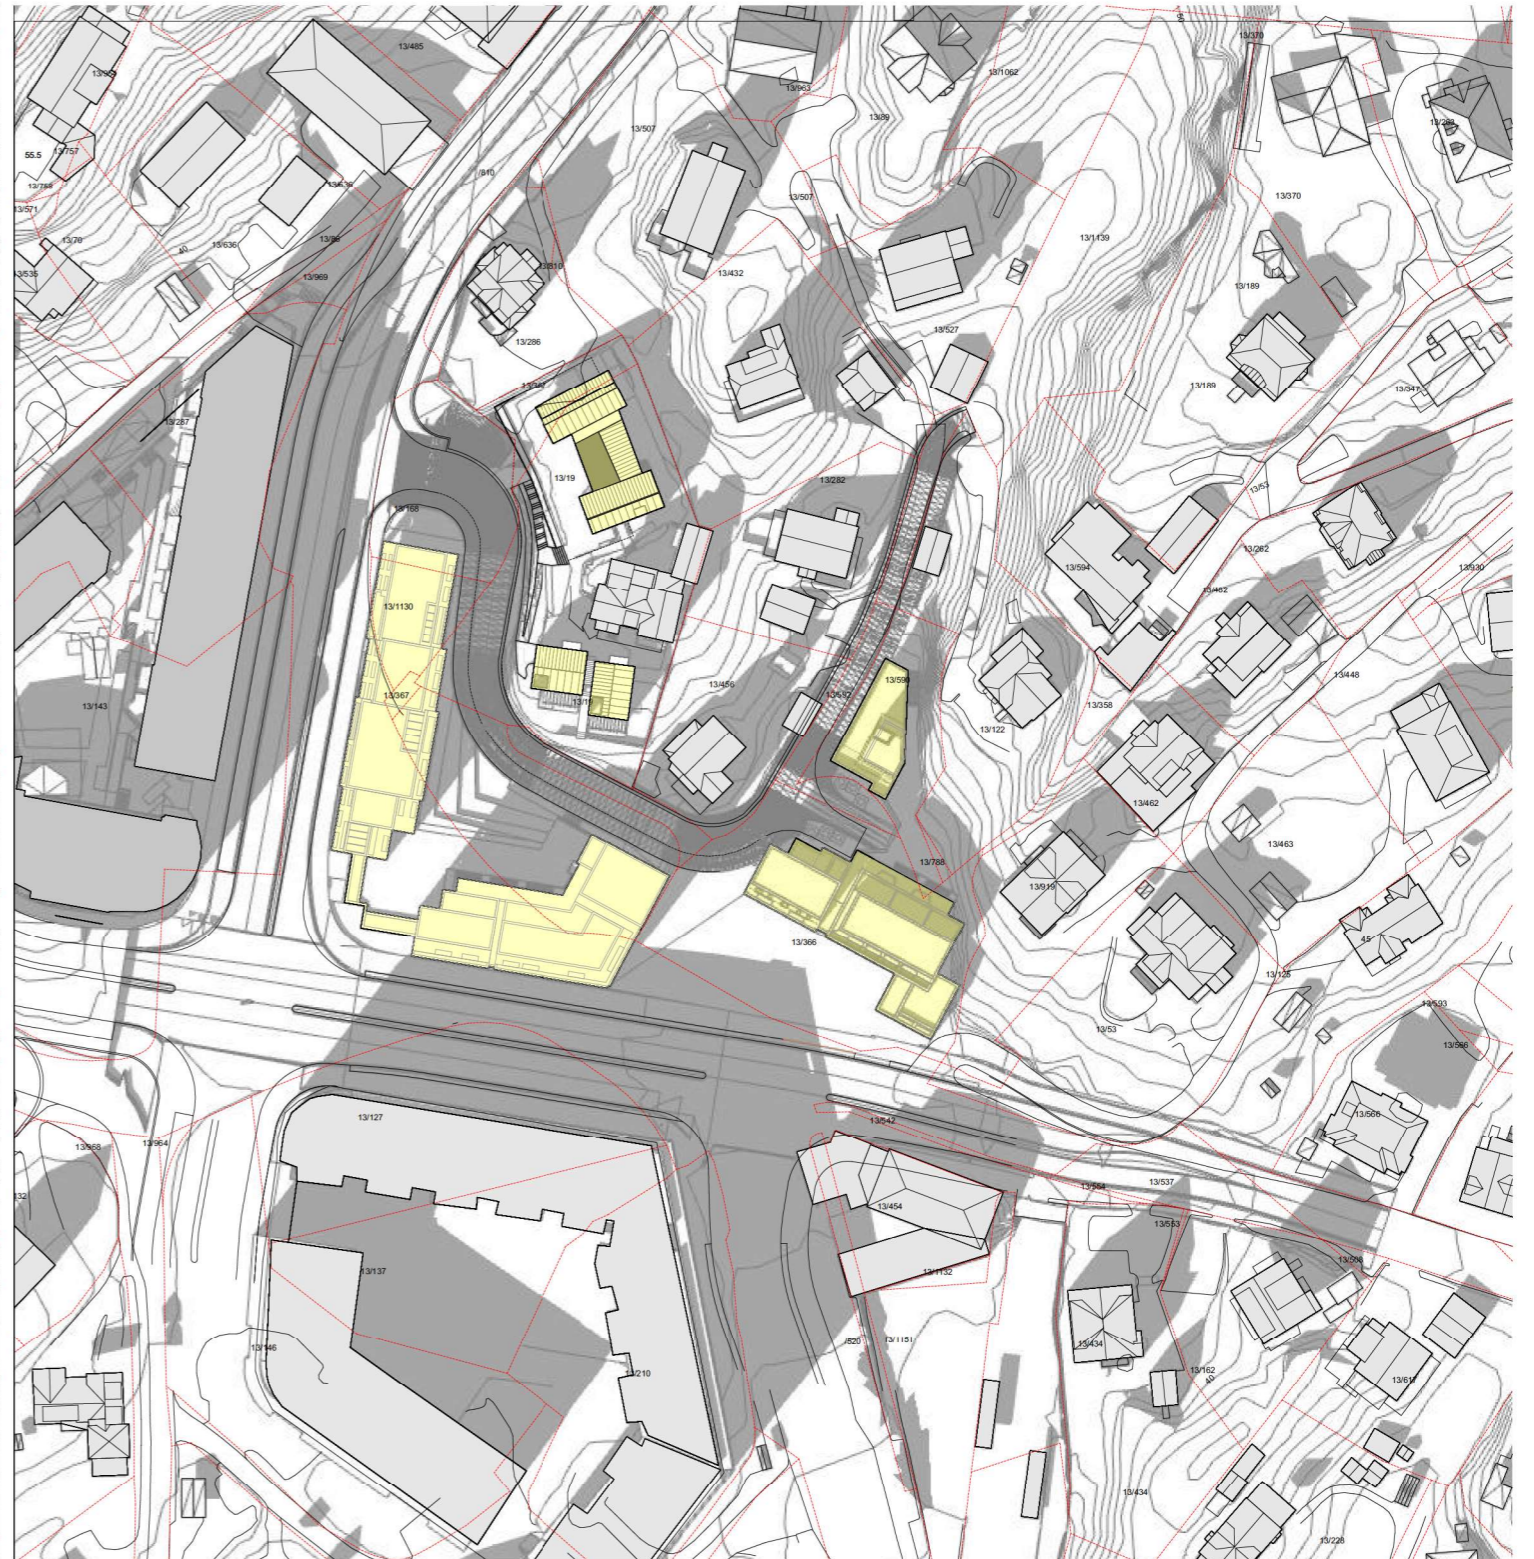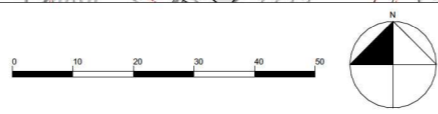


21 MARS

Kl.15 - Vårjevndøgn

**Ny situasjon**

- Eksisterende bolig hus
- Paradis Hage, Reguleringsplan under behandling
- Nye bygg

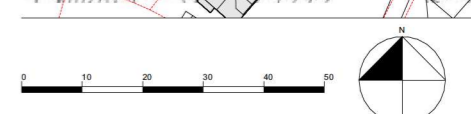




21 MARS

Kl.18 - Vårjevndøgn

**Eksisterende situasjon**

- Eksisterende bolig hus
- Eksisterende bygg - rives

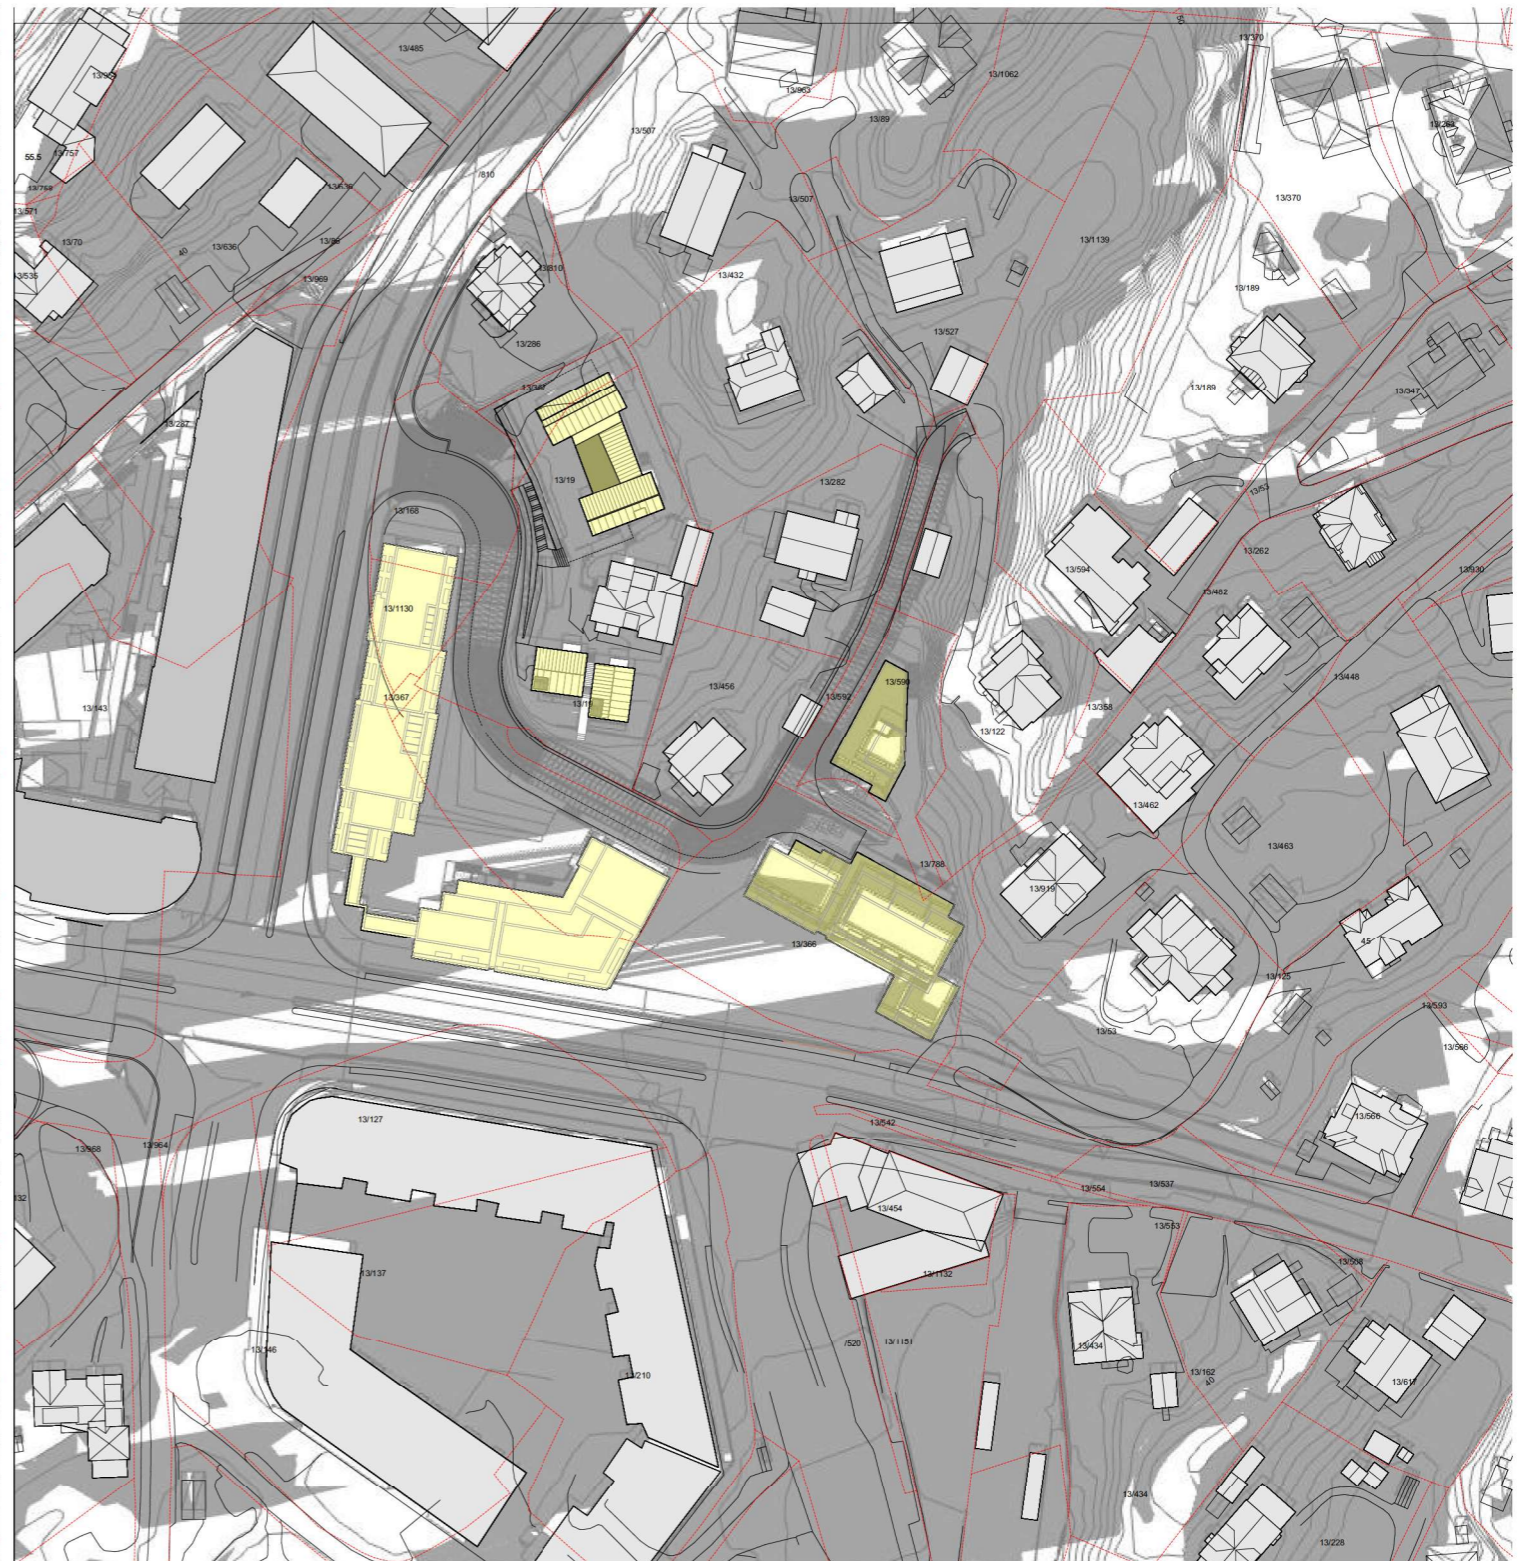

21 MARS

Kl.18 - Vårjevndøgn

**Ny situasjon**

- Eksisterende bolig hus
- Paradis Hage, Reguleringsplan under behandling
- Nye bygg