




Terrengsnitt A-A
1 : 500

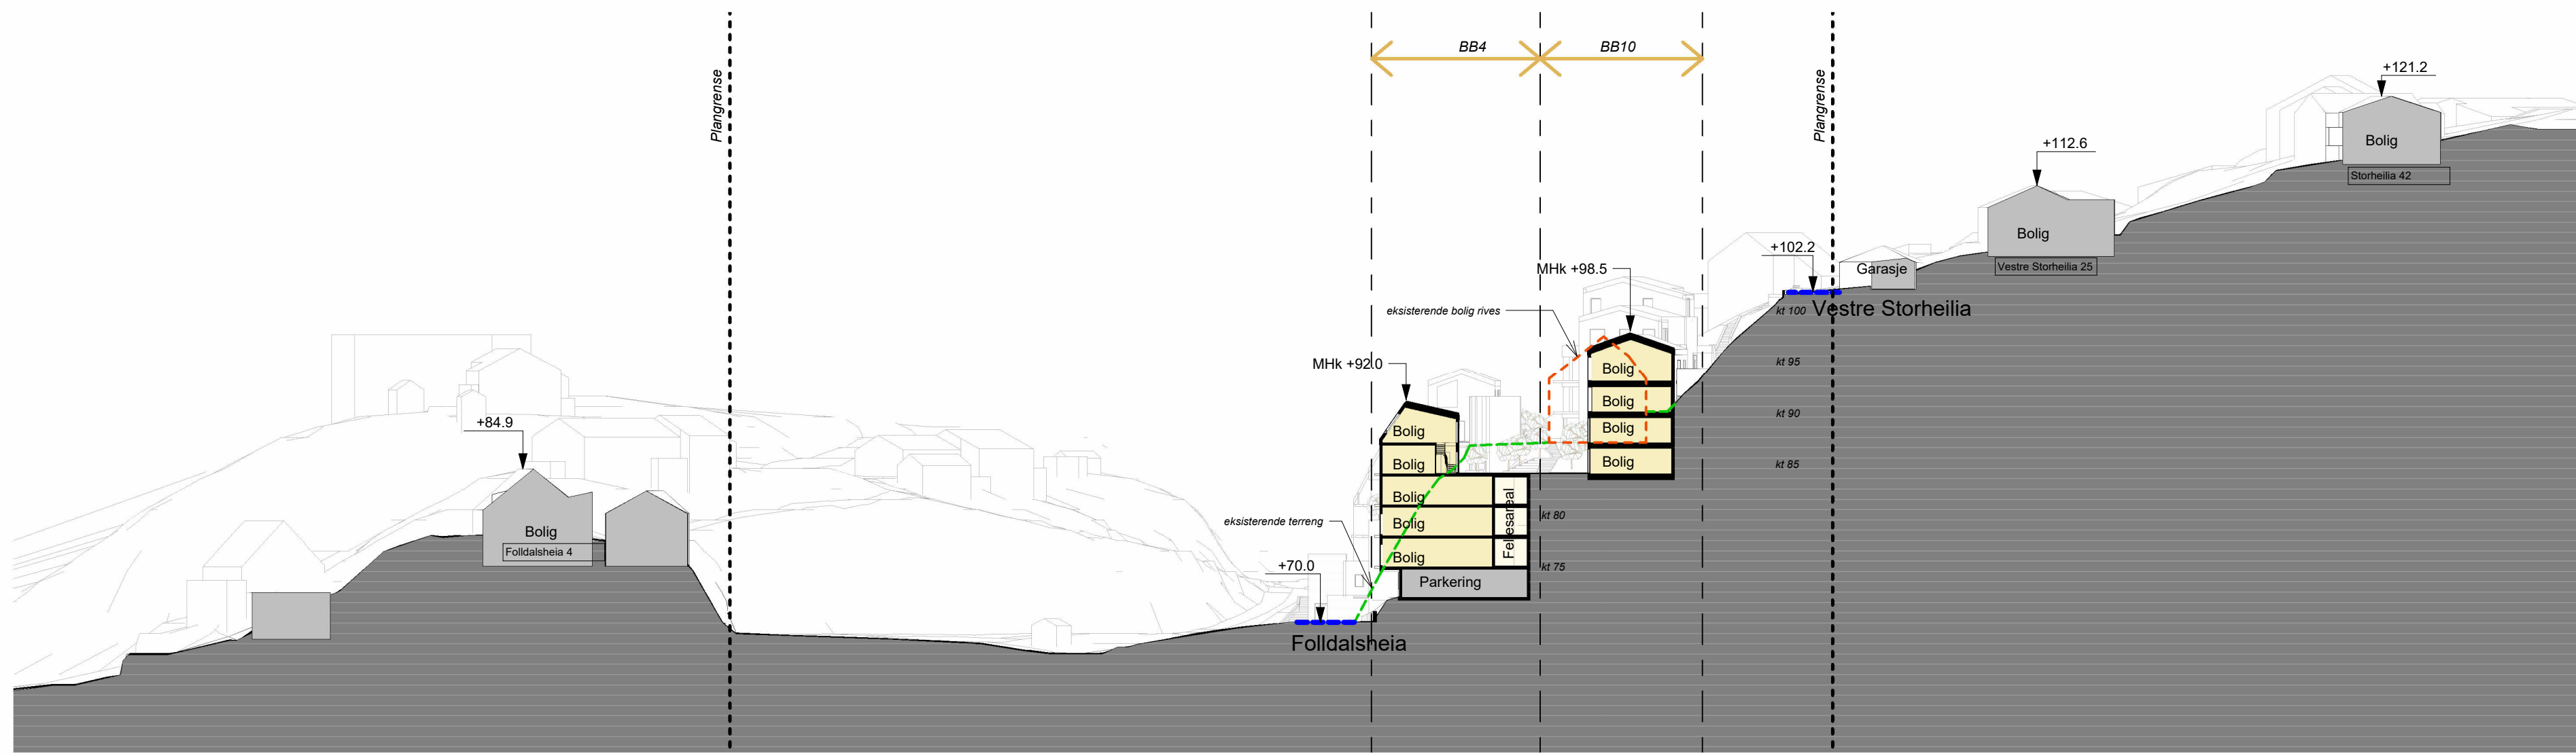


Terrengsnitt B-B
1 : 500

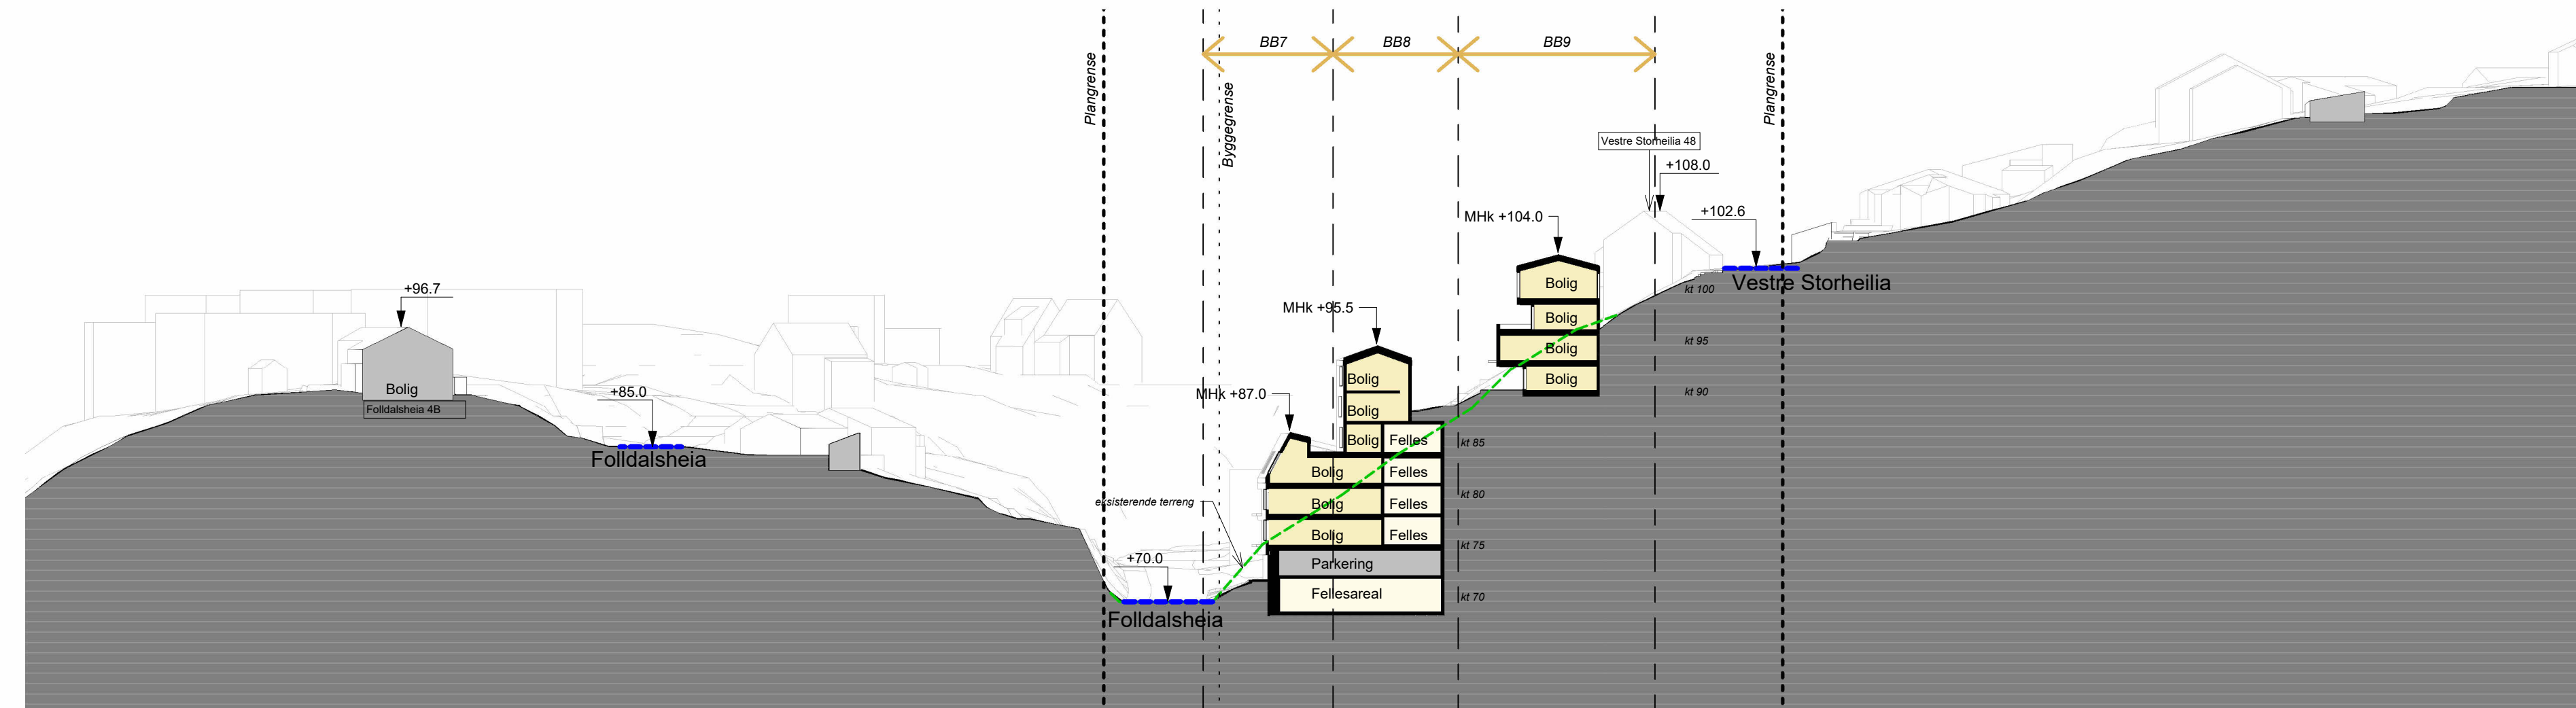

Terrengsnitt C-C
1 : 500

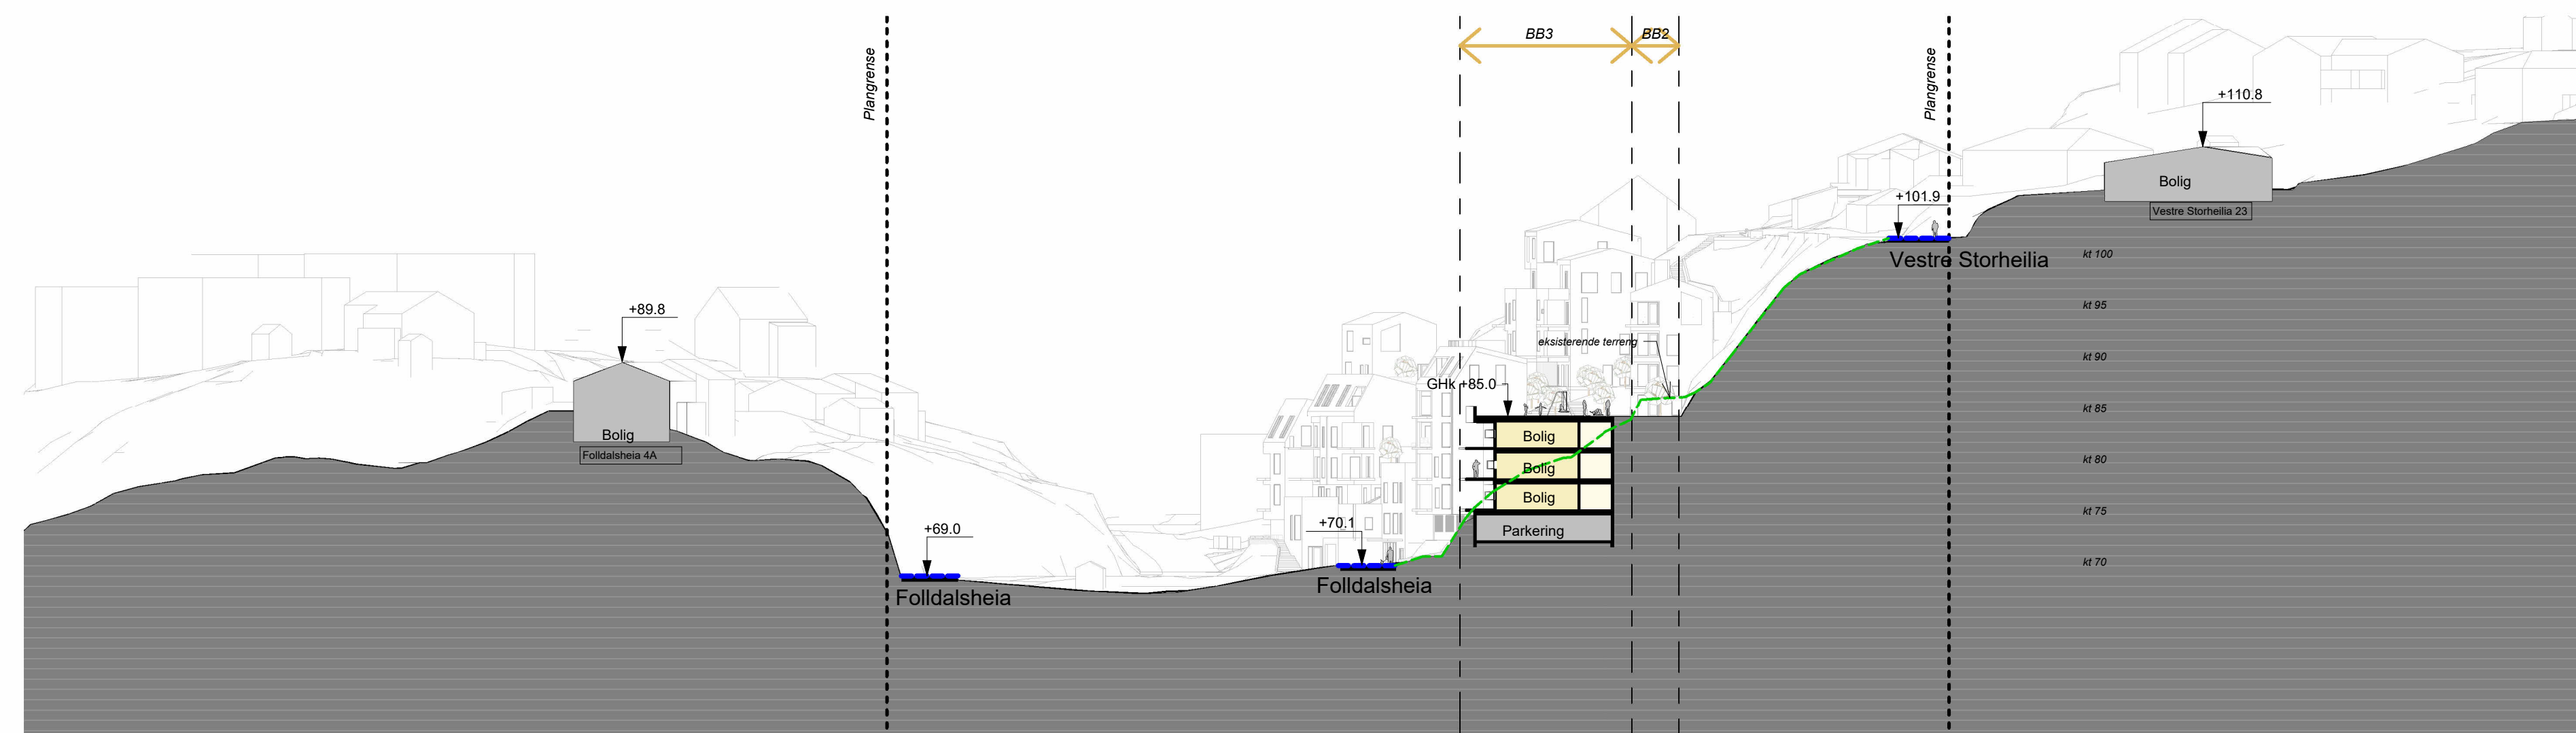

Terrengsnitt D-D
1 : 500

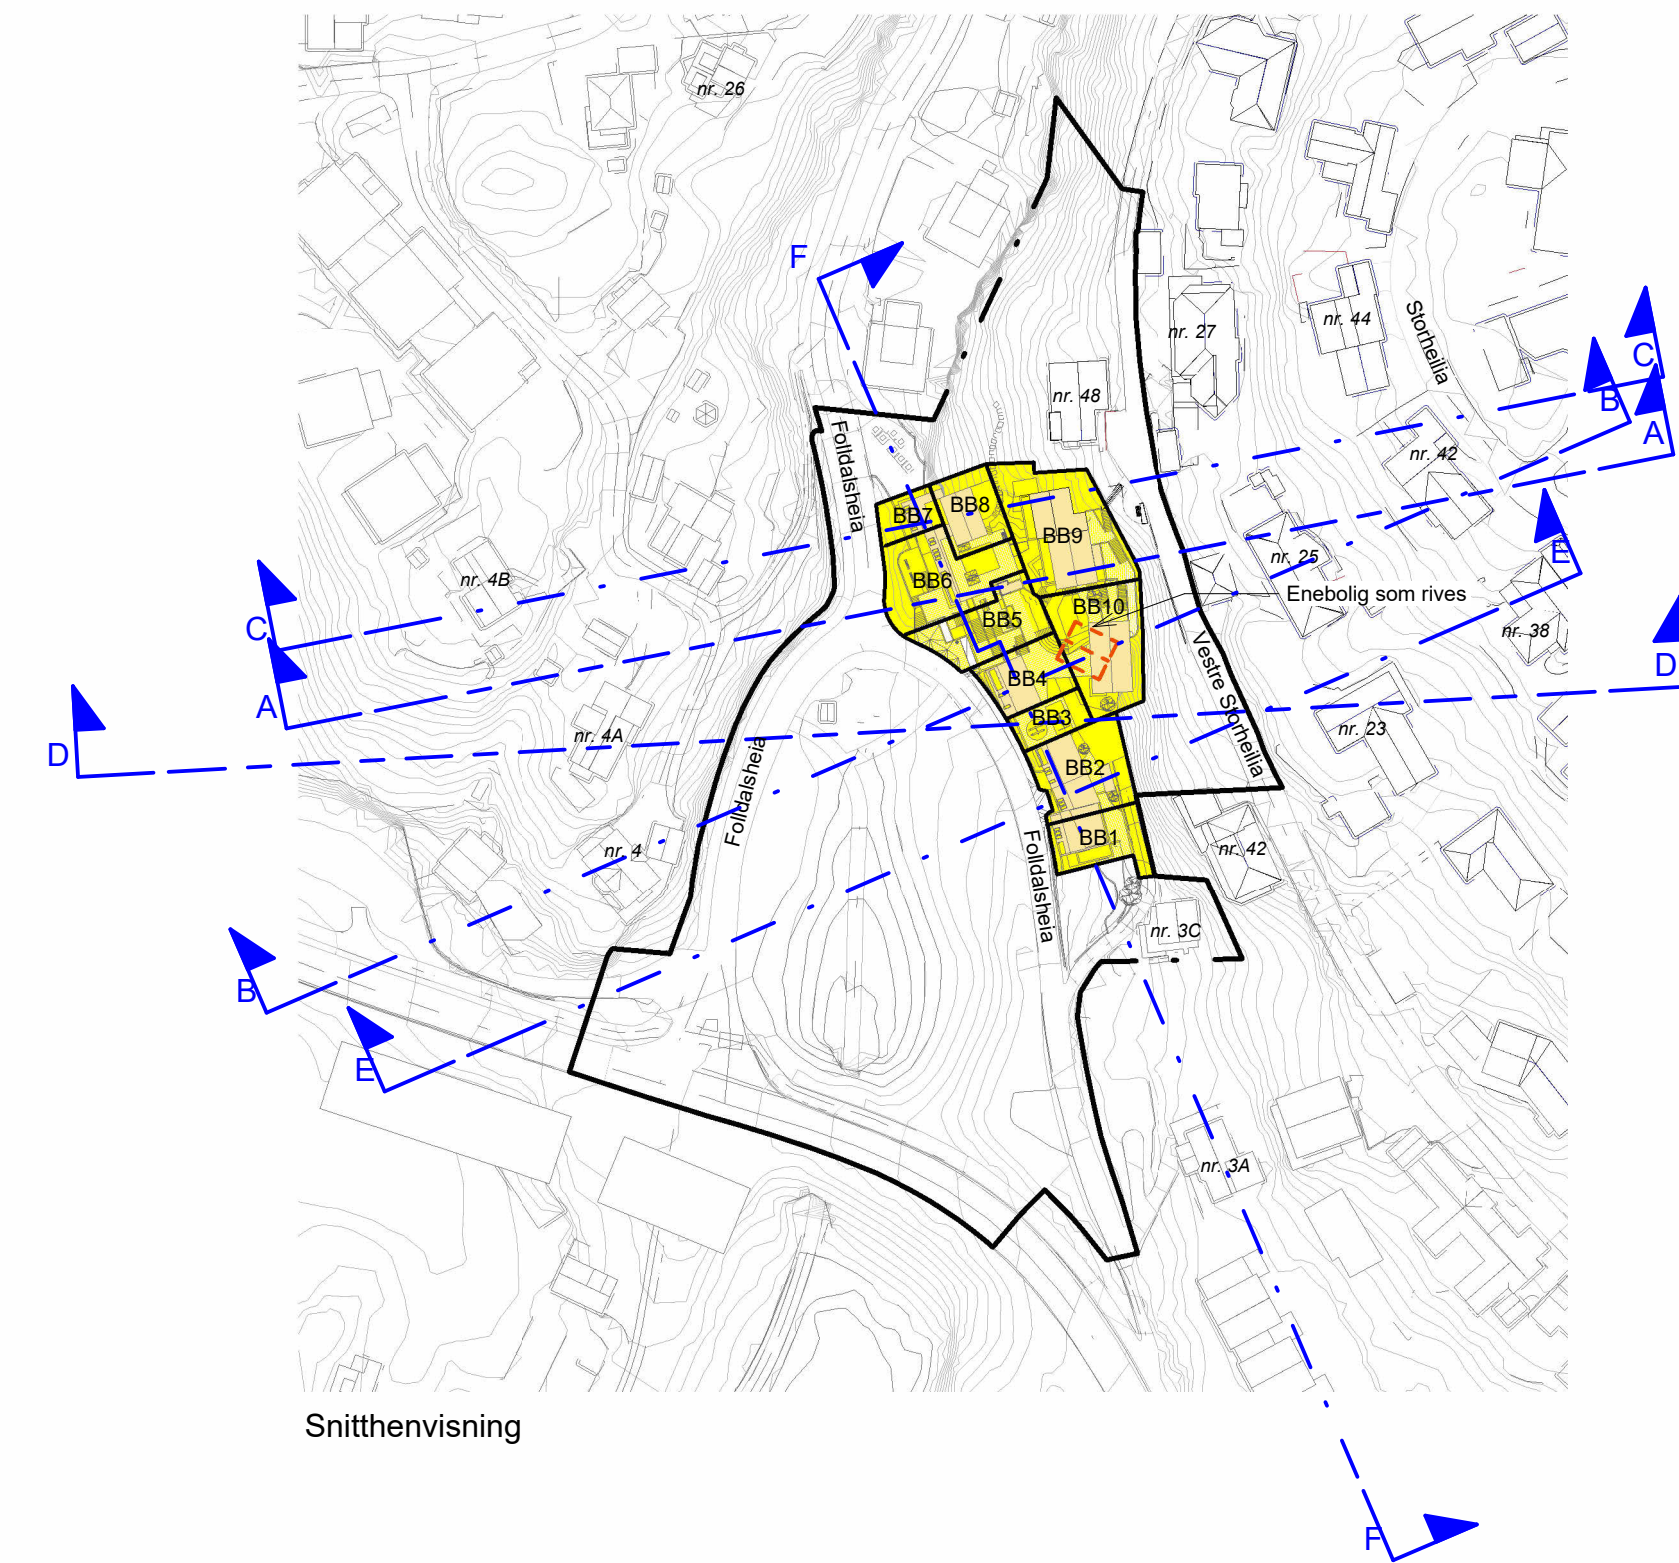

Snitthensvisning

Nr	Beskrivelse	Dato	Av
Revisjoner			
Sedessas Boliger AS Vestre Storheilla			
Terrengsnitt			
As indicated	A1	2488	350
Arkitekt: MNAL			
Forum Arkitektur AS Damsgårdveien 16 5059 Bergen Tlf: 55 45 59 00 E-post: info@forumarkitektur.no			



C:\Users\Knut\OneDrive\Forum\Arbeidsprosjekt - Generelt\02\03_Vestre Storheilla\04\01_TERR02488_SKSSET\2_Massene\01 - gangs behandling\0488_VY12488_Vestre Storheilla.rvt

