

LAKSEVÅG, GNR. 122, BNR. 3, GNR. 122, BNR. 609 og GNR. 122, BNR. 1


OPPRISS- Revidert forslag, til 2.gangsbehandling

15.09.2022

Oppriss 2

Oppriss 1

Oppriss 3

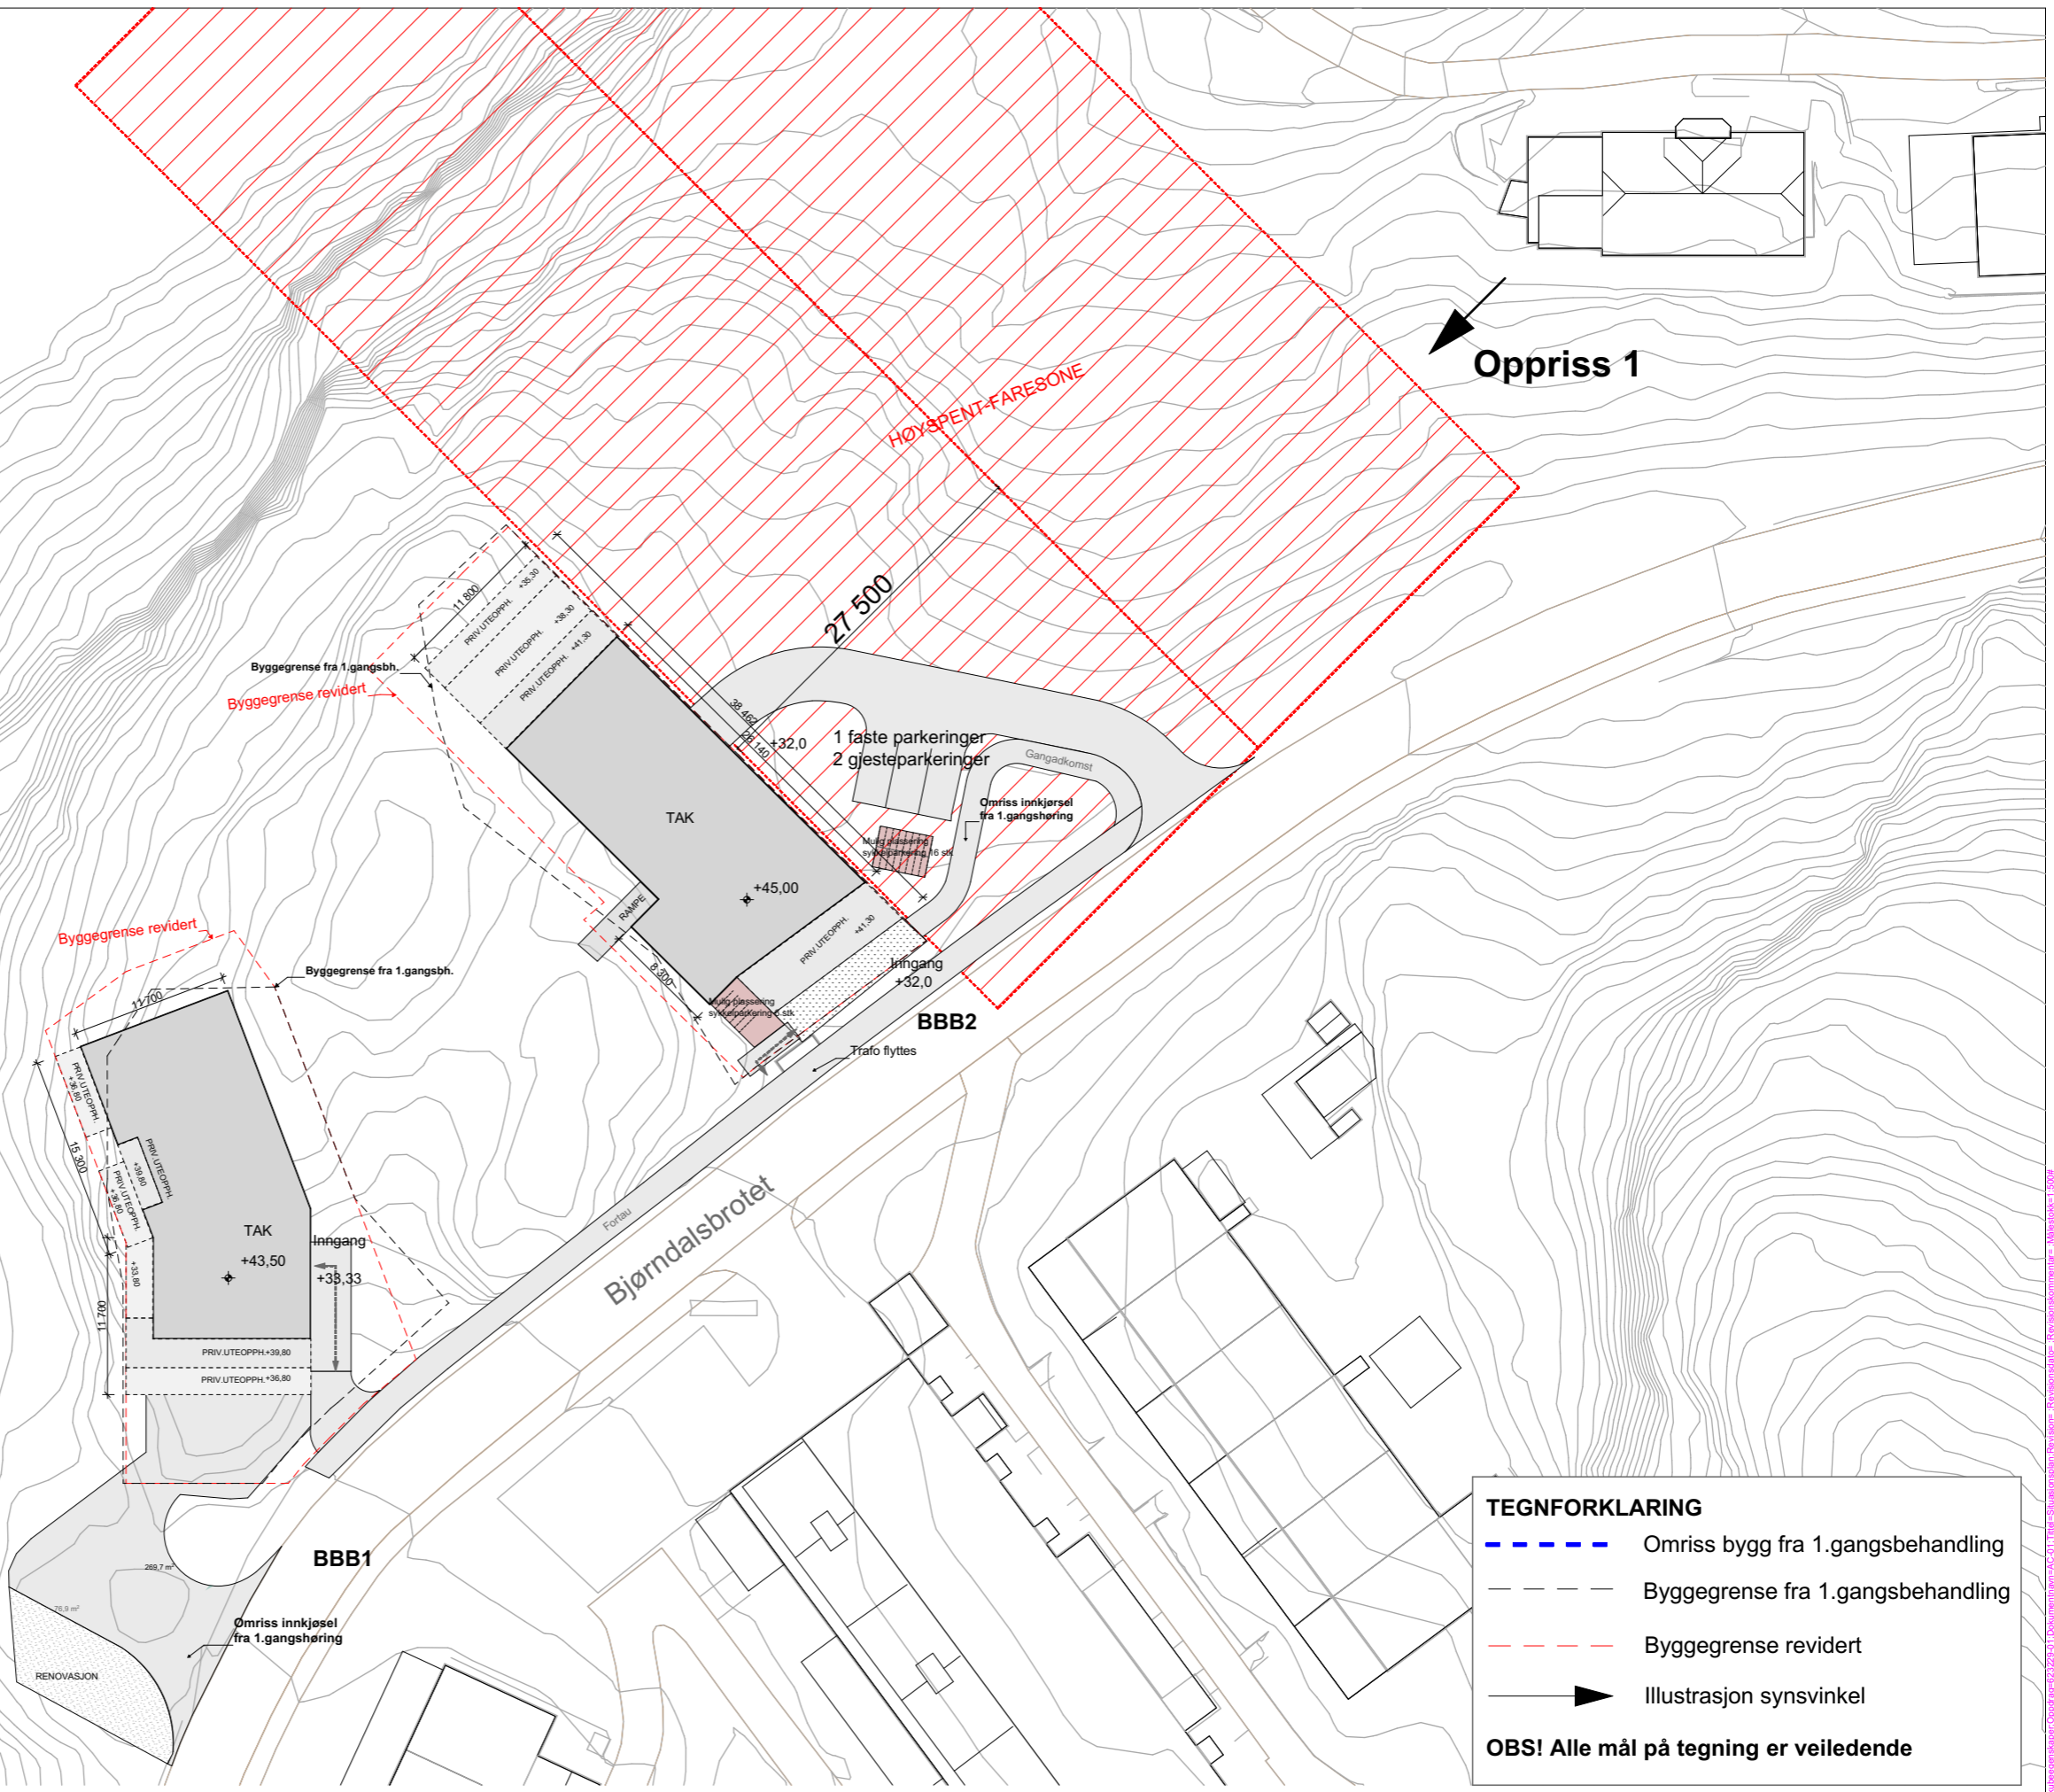

TEGNFORKLARING

- - - - Omriss bygg fra 1.gangsbehandling
- - - - Byggegrense fra 1.gangsbehandling
- - - - Byggegrense revidert
- ➔ Illustrasjon synsvinkel

OBS! Alle mål på tegning er veiledende



1:750

Oppriss 2 fra vest

Bjørndalspollen

Prosjekt:
Bjørndalsbrotet

Oppdragsgiver:
Alver Gruppen

 asplan viak

Fase:
Mulighetsstudie -revidert forslag

Tegning:
Oppriss 2 fra vest

Oppdragsleder:
Christian Irgens
Oppdragsnr.:
623229-01


Koordinatsystem:
XXX Sone XX
Høydedatum:
YYY-YY

Målestokk:
1:750 (A3)
Dato:
01.02.2021

Tegn. nr.:
AZ-22
Fag Type Etg Løpenr

Rev.:

\\asplan\asplan\oppgaver\623229\1\Documents\Bjørndalsbrotet - Mulighetsstudie - Oppriss 2 fra vest\Bjørndalsbrotet - Mulighetsstudie - Oppriss 2 fra vest - AZ-22.dwg

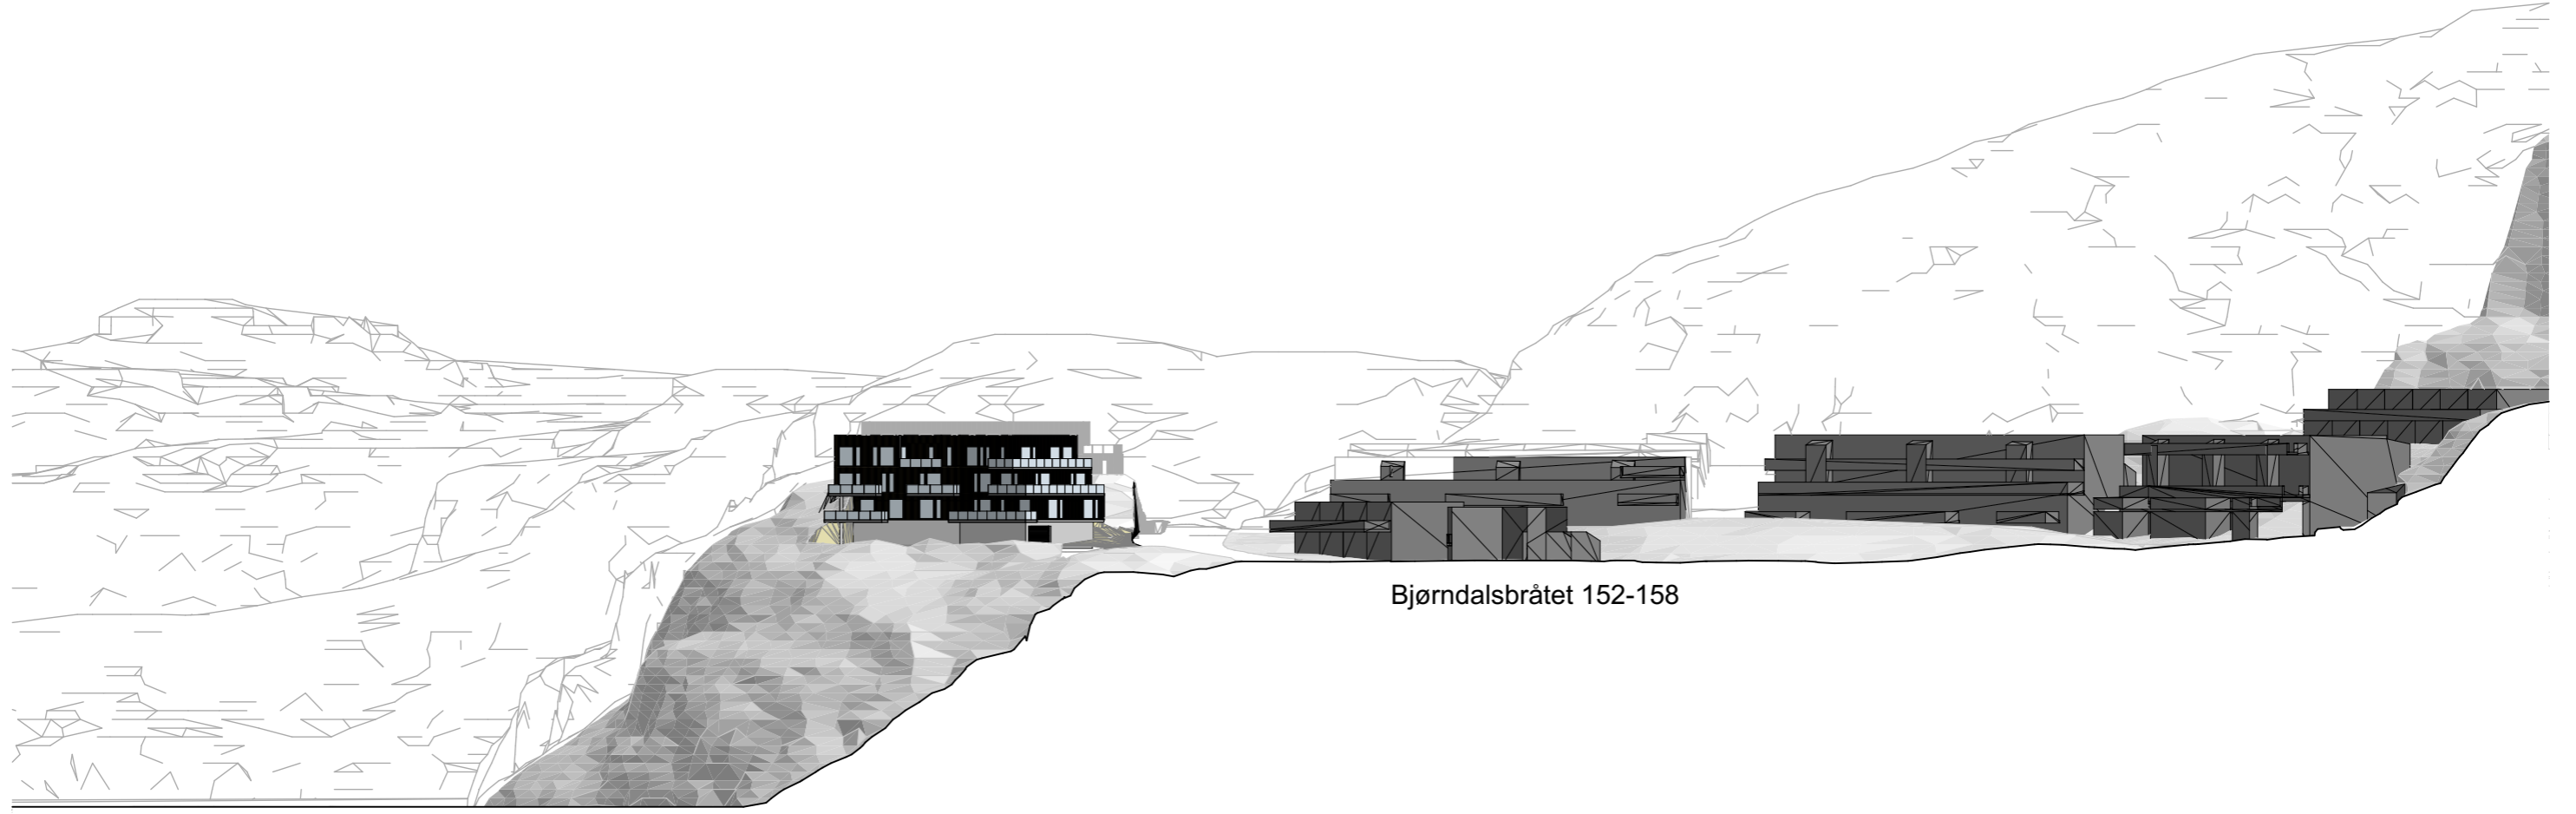

Bjørndalsbråtet 152-158

Bjørndalspollen

1:750

Oppriss 3 fra sør