



Sandbrekkevegen med GS-veg (veg 10000 og veg 70000) ved profil 85

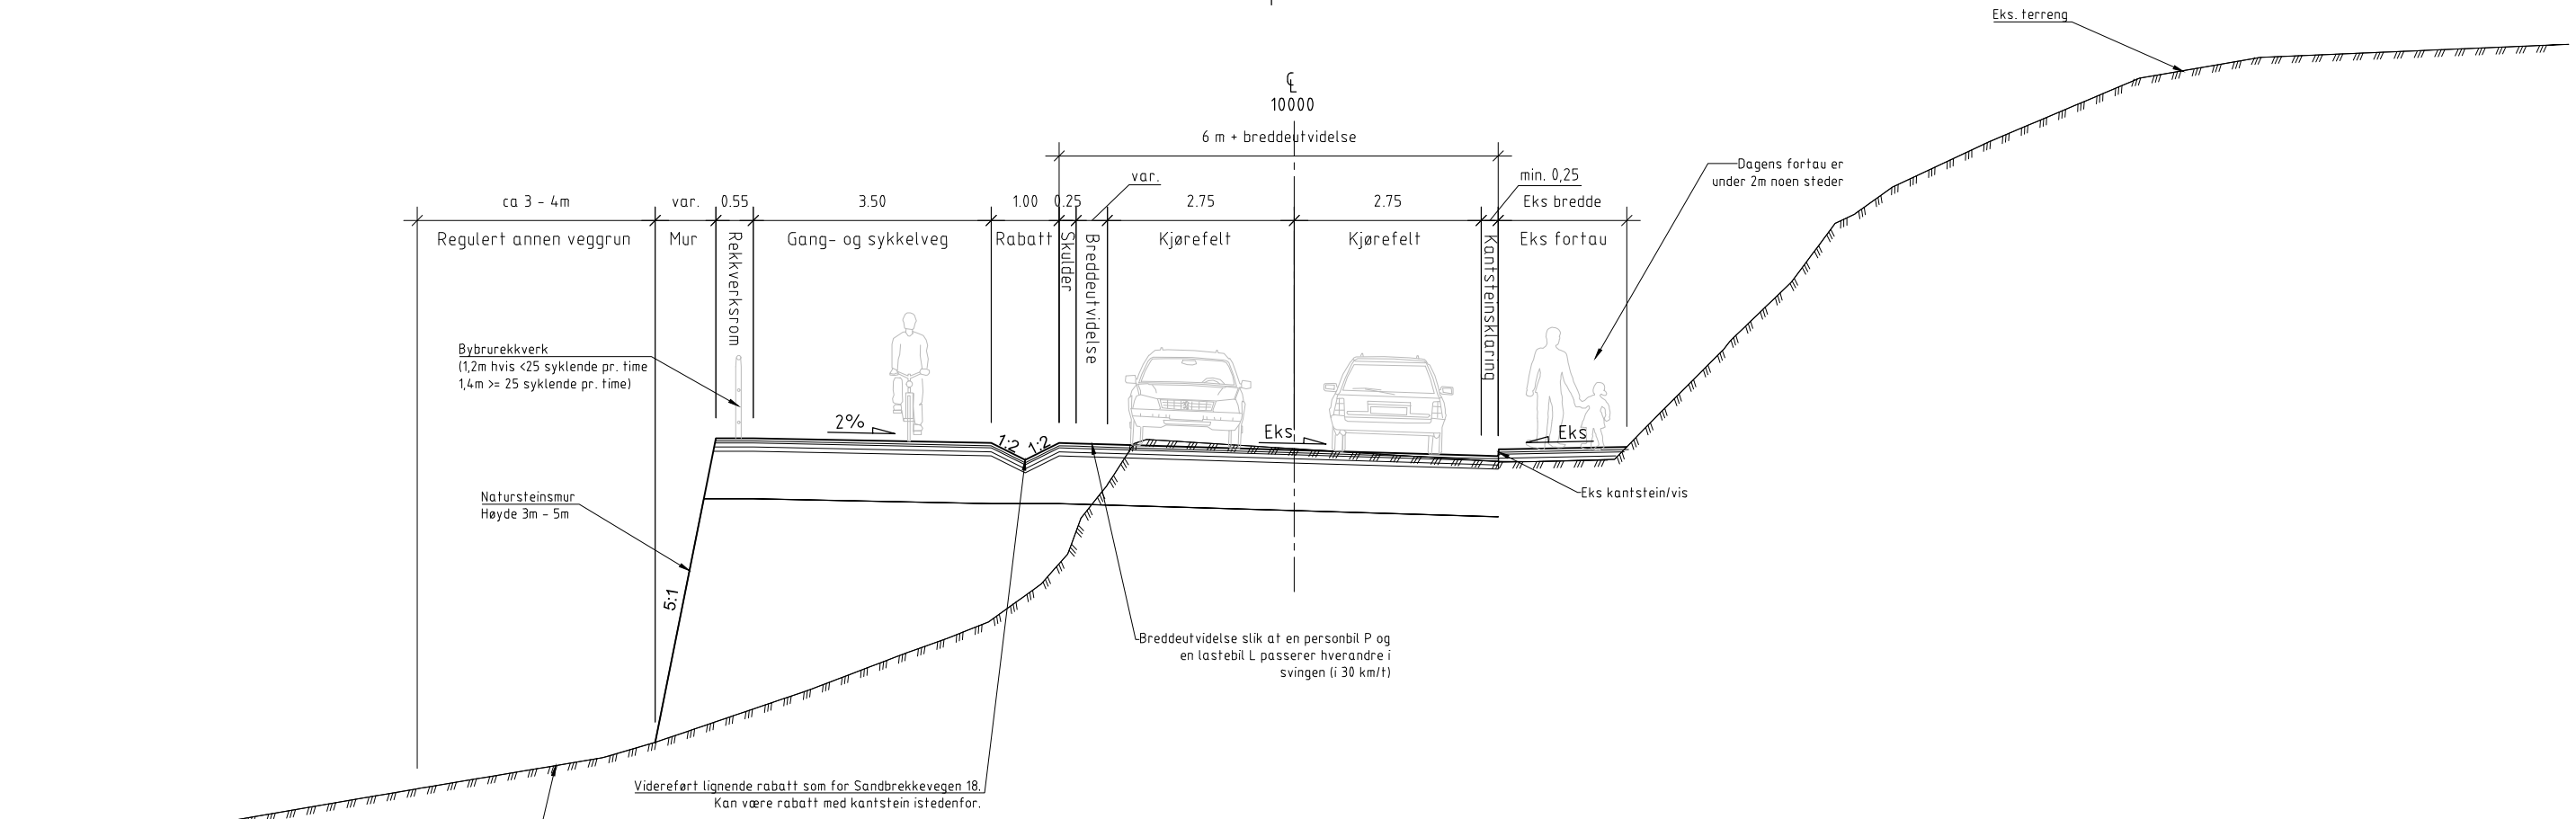

Nattlandsbotn (veg 60000) ved profil 15

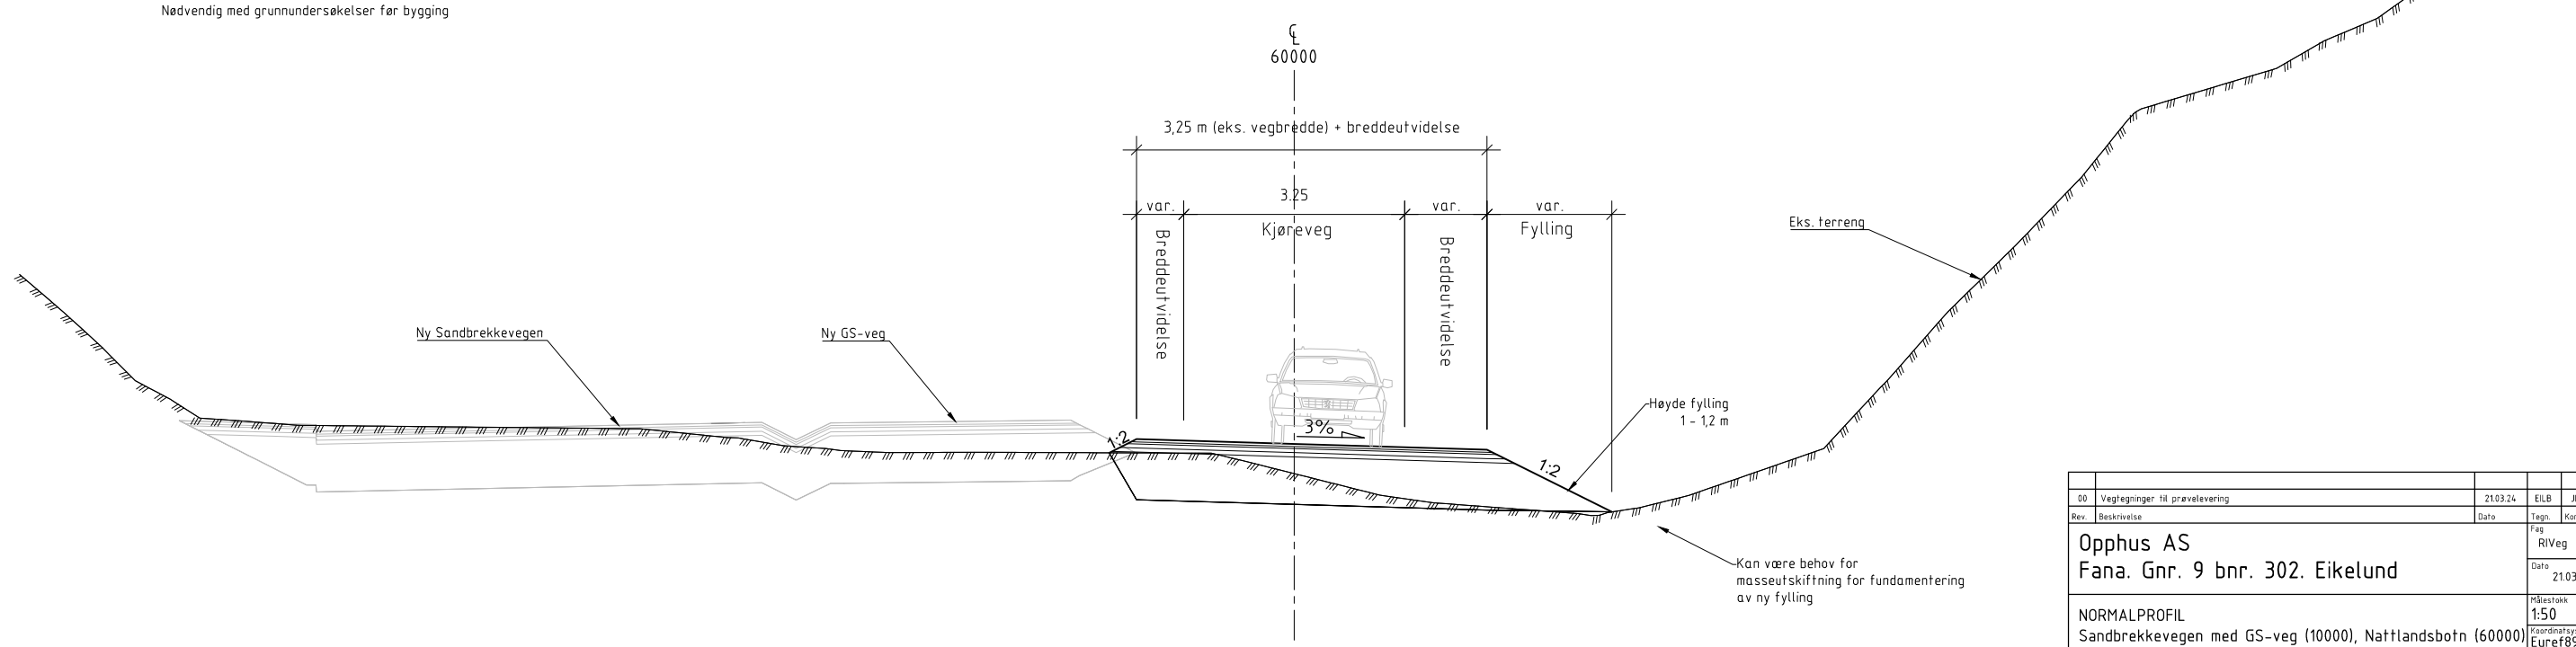

DD	Vegtegninger til pravelevering	210324	EILB	JKS	LKK
Rev.	Beskrivelse	Dato	Taget	Kontr.	Godkj.
	Opphus AS		Fag	Format	
	Fana. Gnr. 9 bnr. 302. Eikelund		RIVeg	A1	
		Dato	21032024		
	NORMALPROFIL	Målestokk	1:50		
	Sandbrekkevegen med GS-veg (10000), Nattlandsbotn (60000)	Koordinatystem	Euref89-UTM32		
		Høydesystem	NN2000		
	Multiconsult	Status	Konstr./Tegnet	Kontrollert	Godkjent
	www.multiconsult.no	Til godkjenning	EILB	JKS	LKK
		Oppdragsnr.	Tegningsnr.	Rev.	
		10224866-01	F001	00	

0:1022410224866-01:10224866-01-03_ABBEIDSGRANDE\31 - tegninger - sk\Nay_F_normalprofil-og-overbygning.dwg - Layout: F002