
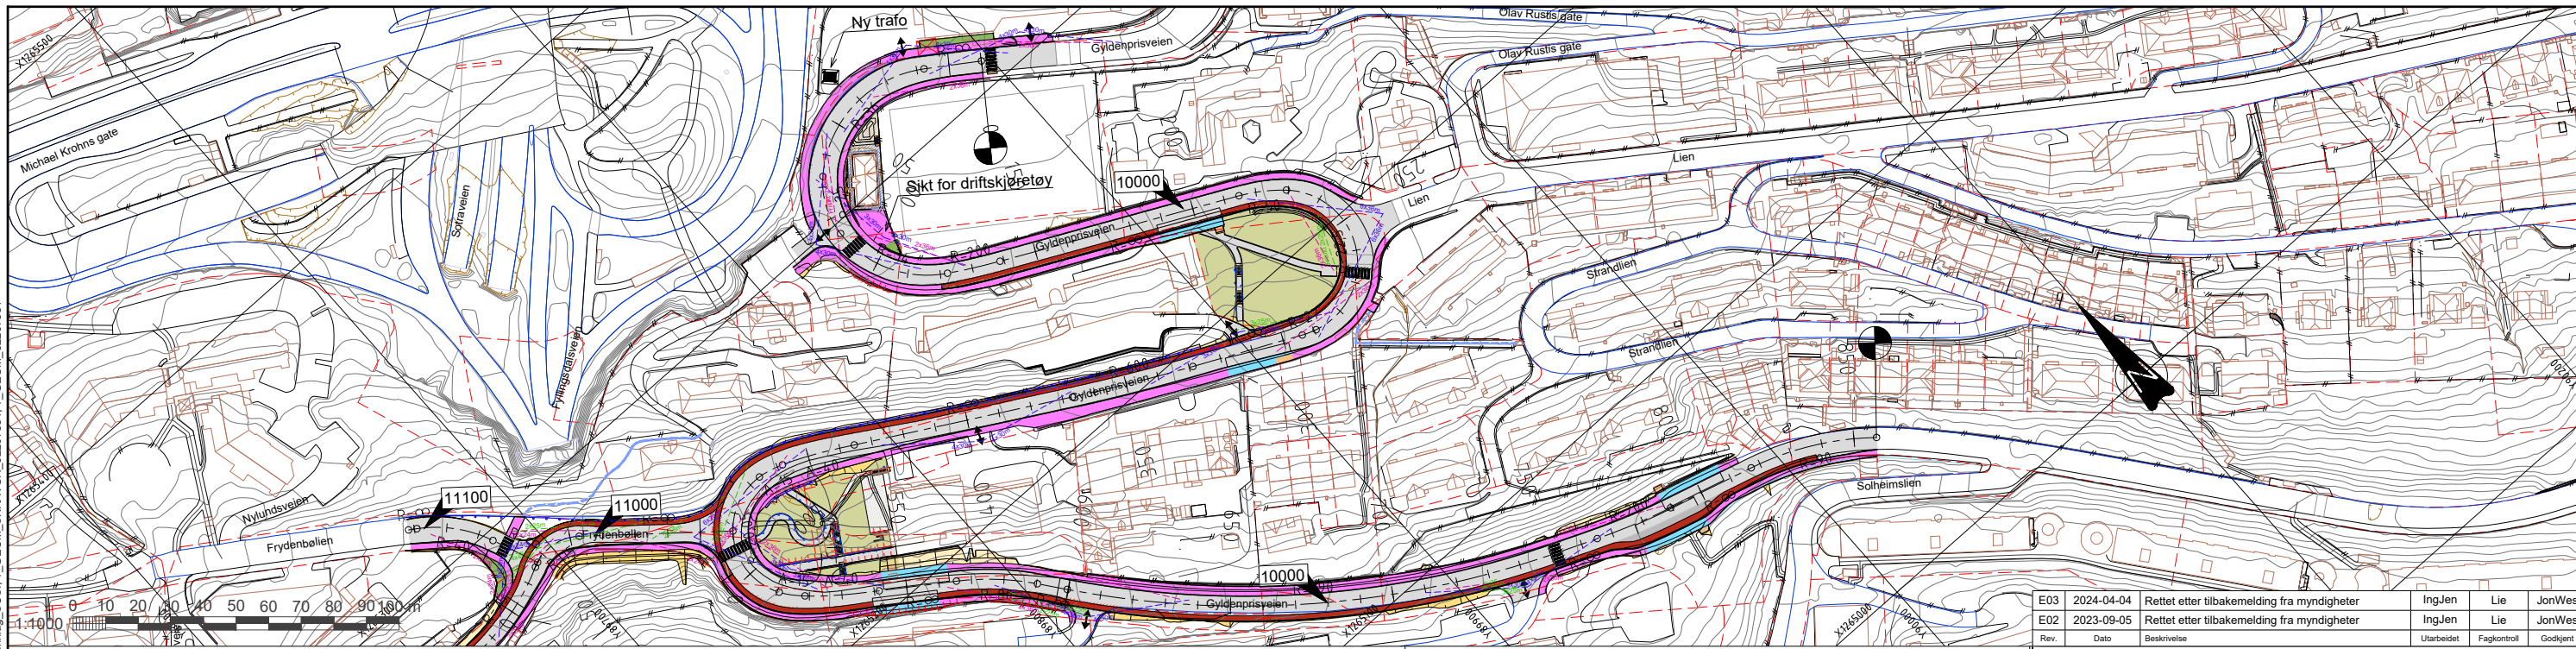


X:\norconsult\Bergen\52207881\1\BIM\Veg\A\K\11\A.Y.C. 52207881.dwg - Ingjen - Prosjekt: 2024-04-12, 07:34:49 - LAYOUT = C302 - XREF = A\_TEMA\_Snit\_1000.L\_TEMA-Cl-1000\_622854-01.L\_LAND\_3\_Grunnlag mate 16:12:22. A\_TEMA\_RAMME-RUTENETT\_52207881\_T\_M\_Planlegging. A\_Tegnforklaring\_52207881\_Eiendomsgranser. T\_LARK\_52207881.A\_TEMA\_LENGDEPROFIL\_Kartgrunnlag\_SOSI.T\_GEON\_SRRAVUR\_52207881.T\_GEOM\_52207881

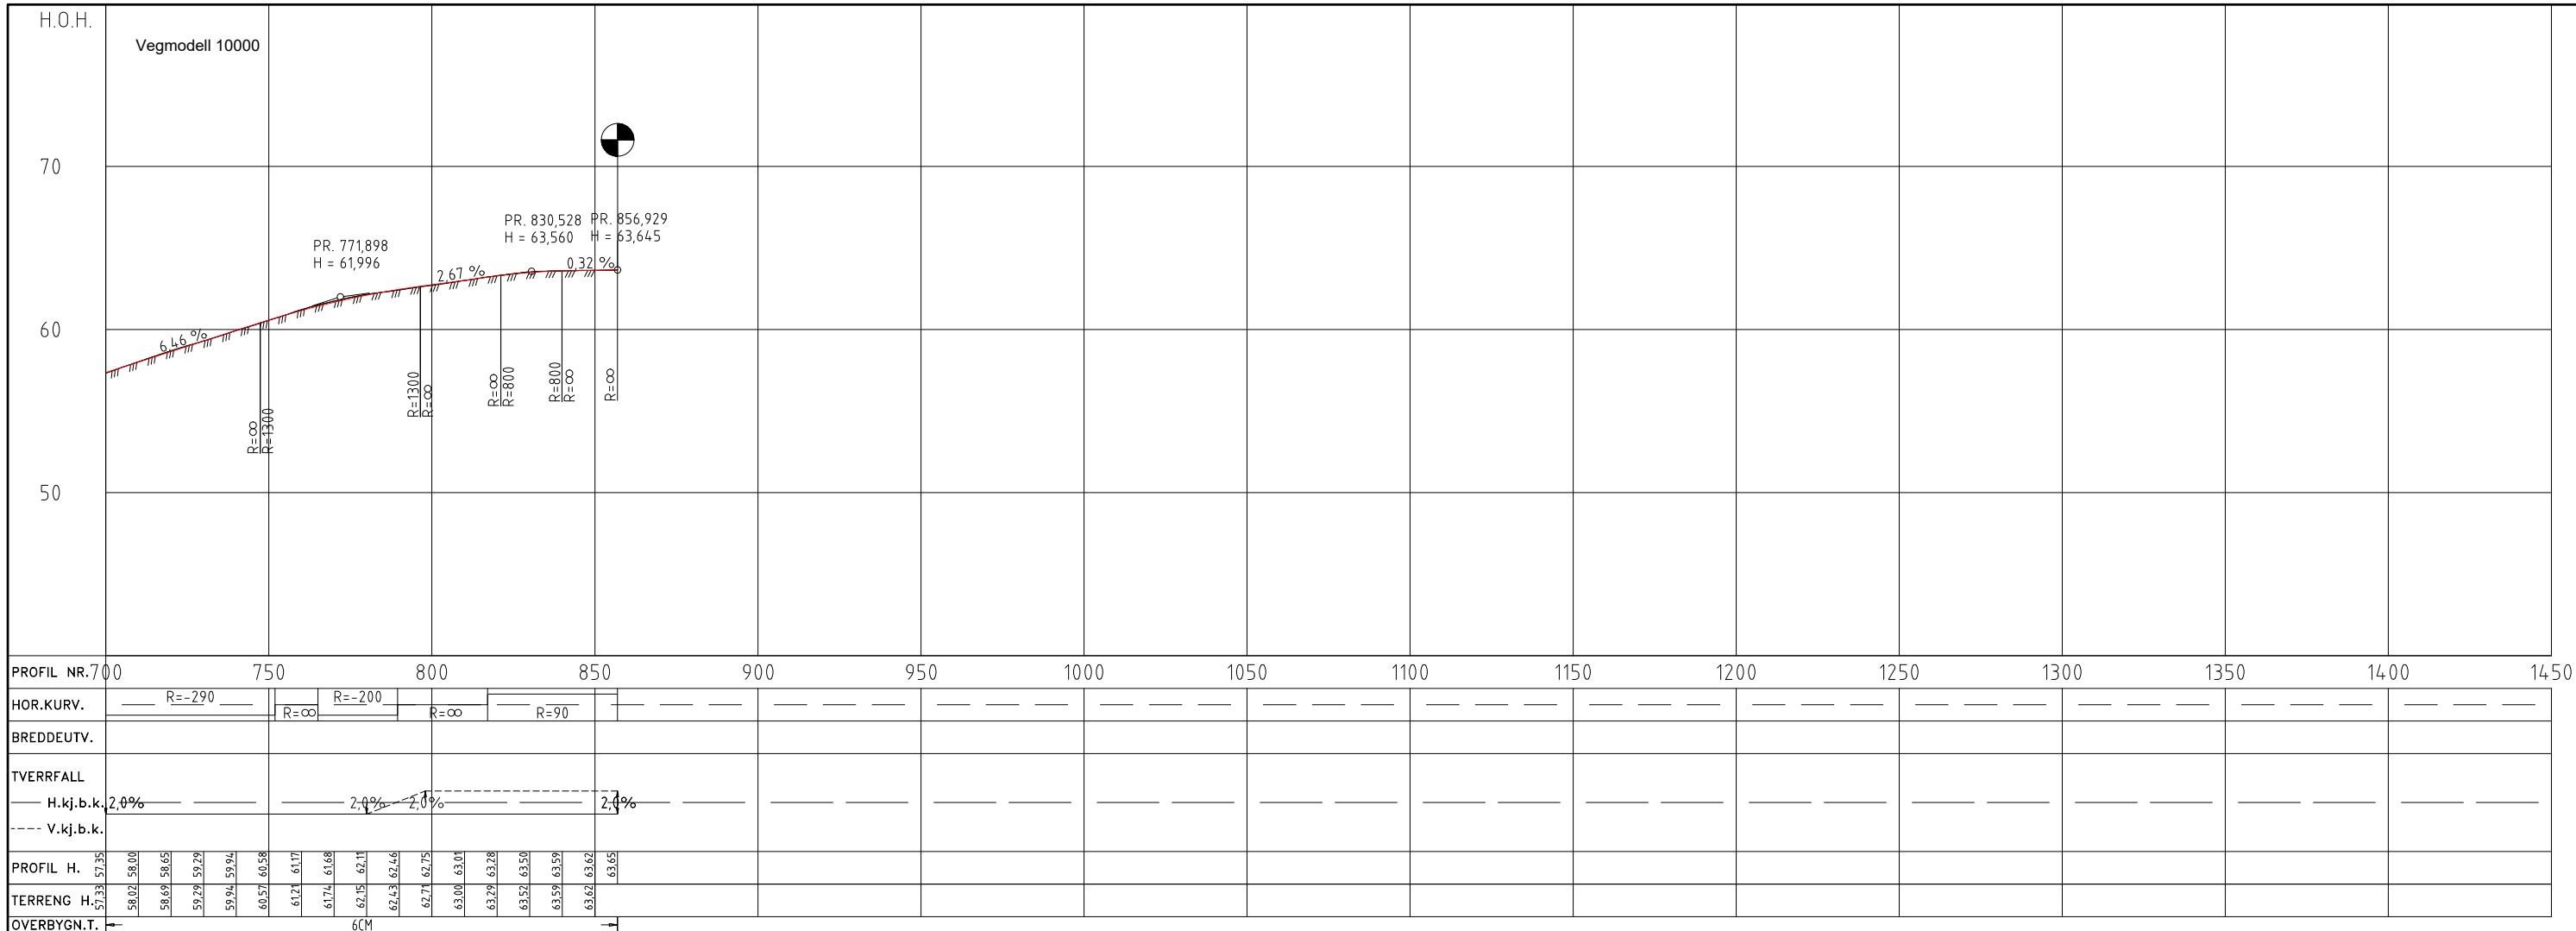

**Tegnforklaring**

	Kjøreveg		Refuge
	Sykkelfelt		Grøft, fylling og skjæring
	Fortau		Fjellskjæring
	Kantstein		Snarvei, Bergen Gåstrategi
	Rekkverksrom		Frisikt mot syklende
	Leskur		Frisikt mot gående
	Plattform		Frisikt mot kjørende
	Rabatt		Reell sikt

**Prosjektert**

	Rekkverk
	Støttemur
	Gjerde
	Avkjørsel
	Vegmodell
	Parsell

**Eksisterende**

	Fortau
	Vegkanter
	Rekkverk
	Eiendomsgranser
	Vegkanter
	Rekkverk
	Gjerde
	Støttemur

**Henvisninger**

Rev.	Dato	Beskrivelse	Utarbeidet	Fagkontroll	Godkjent
E03	2024-04-04	Rettet etter tilbakemelding fra myndigheter	IngJen	Lie	JonWes
E02	2023-09-05	Rettet etter tilbakemelding fra myndigheter	IngJen	Lie	JonWes

Dette dokumentet er utarbeidet av Norconsult AS som del av det oppdraget som fremgår nedenfor. Opphavsretten tilhører Norconsult AS.  
 Dokumentet må bare benyttes til det formål som oppdragsavtalen beskriver, og må ikke kopieres eller gjøres tilgjengelig på annen måte eller i større utstrækning enn formålet tillater.

**Bergen kommune, Bymiljøetaten**  
 Sykkeltiltak Damsgård-Småpudden  
 Plan og profil  
 Vegmodell 10000, Gyldenprisveien  
 Reguleringsplan

Målestokk (gjelder A1): **1:1000**

**Norconsult** | Oppdragsnummer: **52207881** | Tegningsnummer: **C302** | Revisjon: **E03**