


X:\prosjekter\Bergen\52207881\1\BIM\Veig\A\K\A\F\_52207881.dwg - Innglen - Plottet: 2023-07-05, 08:51:28 - LAYOUT = F301 - XREF = A\_F\_VA\_Normalprofil\_52207881 - A\_F\_Normalprofil\_52207881

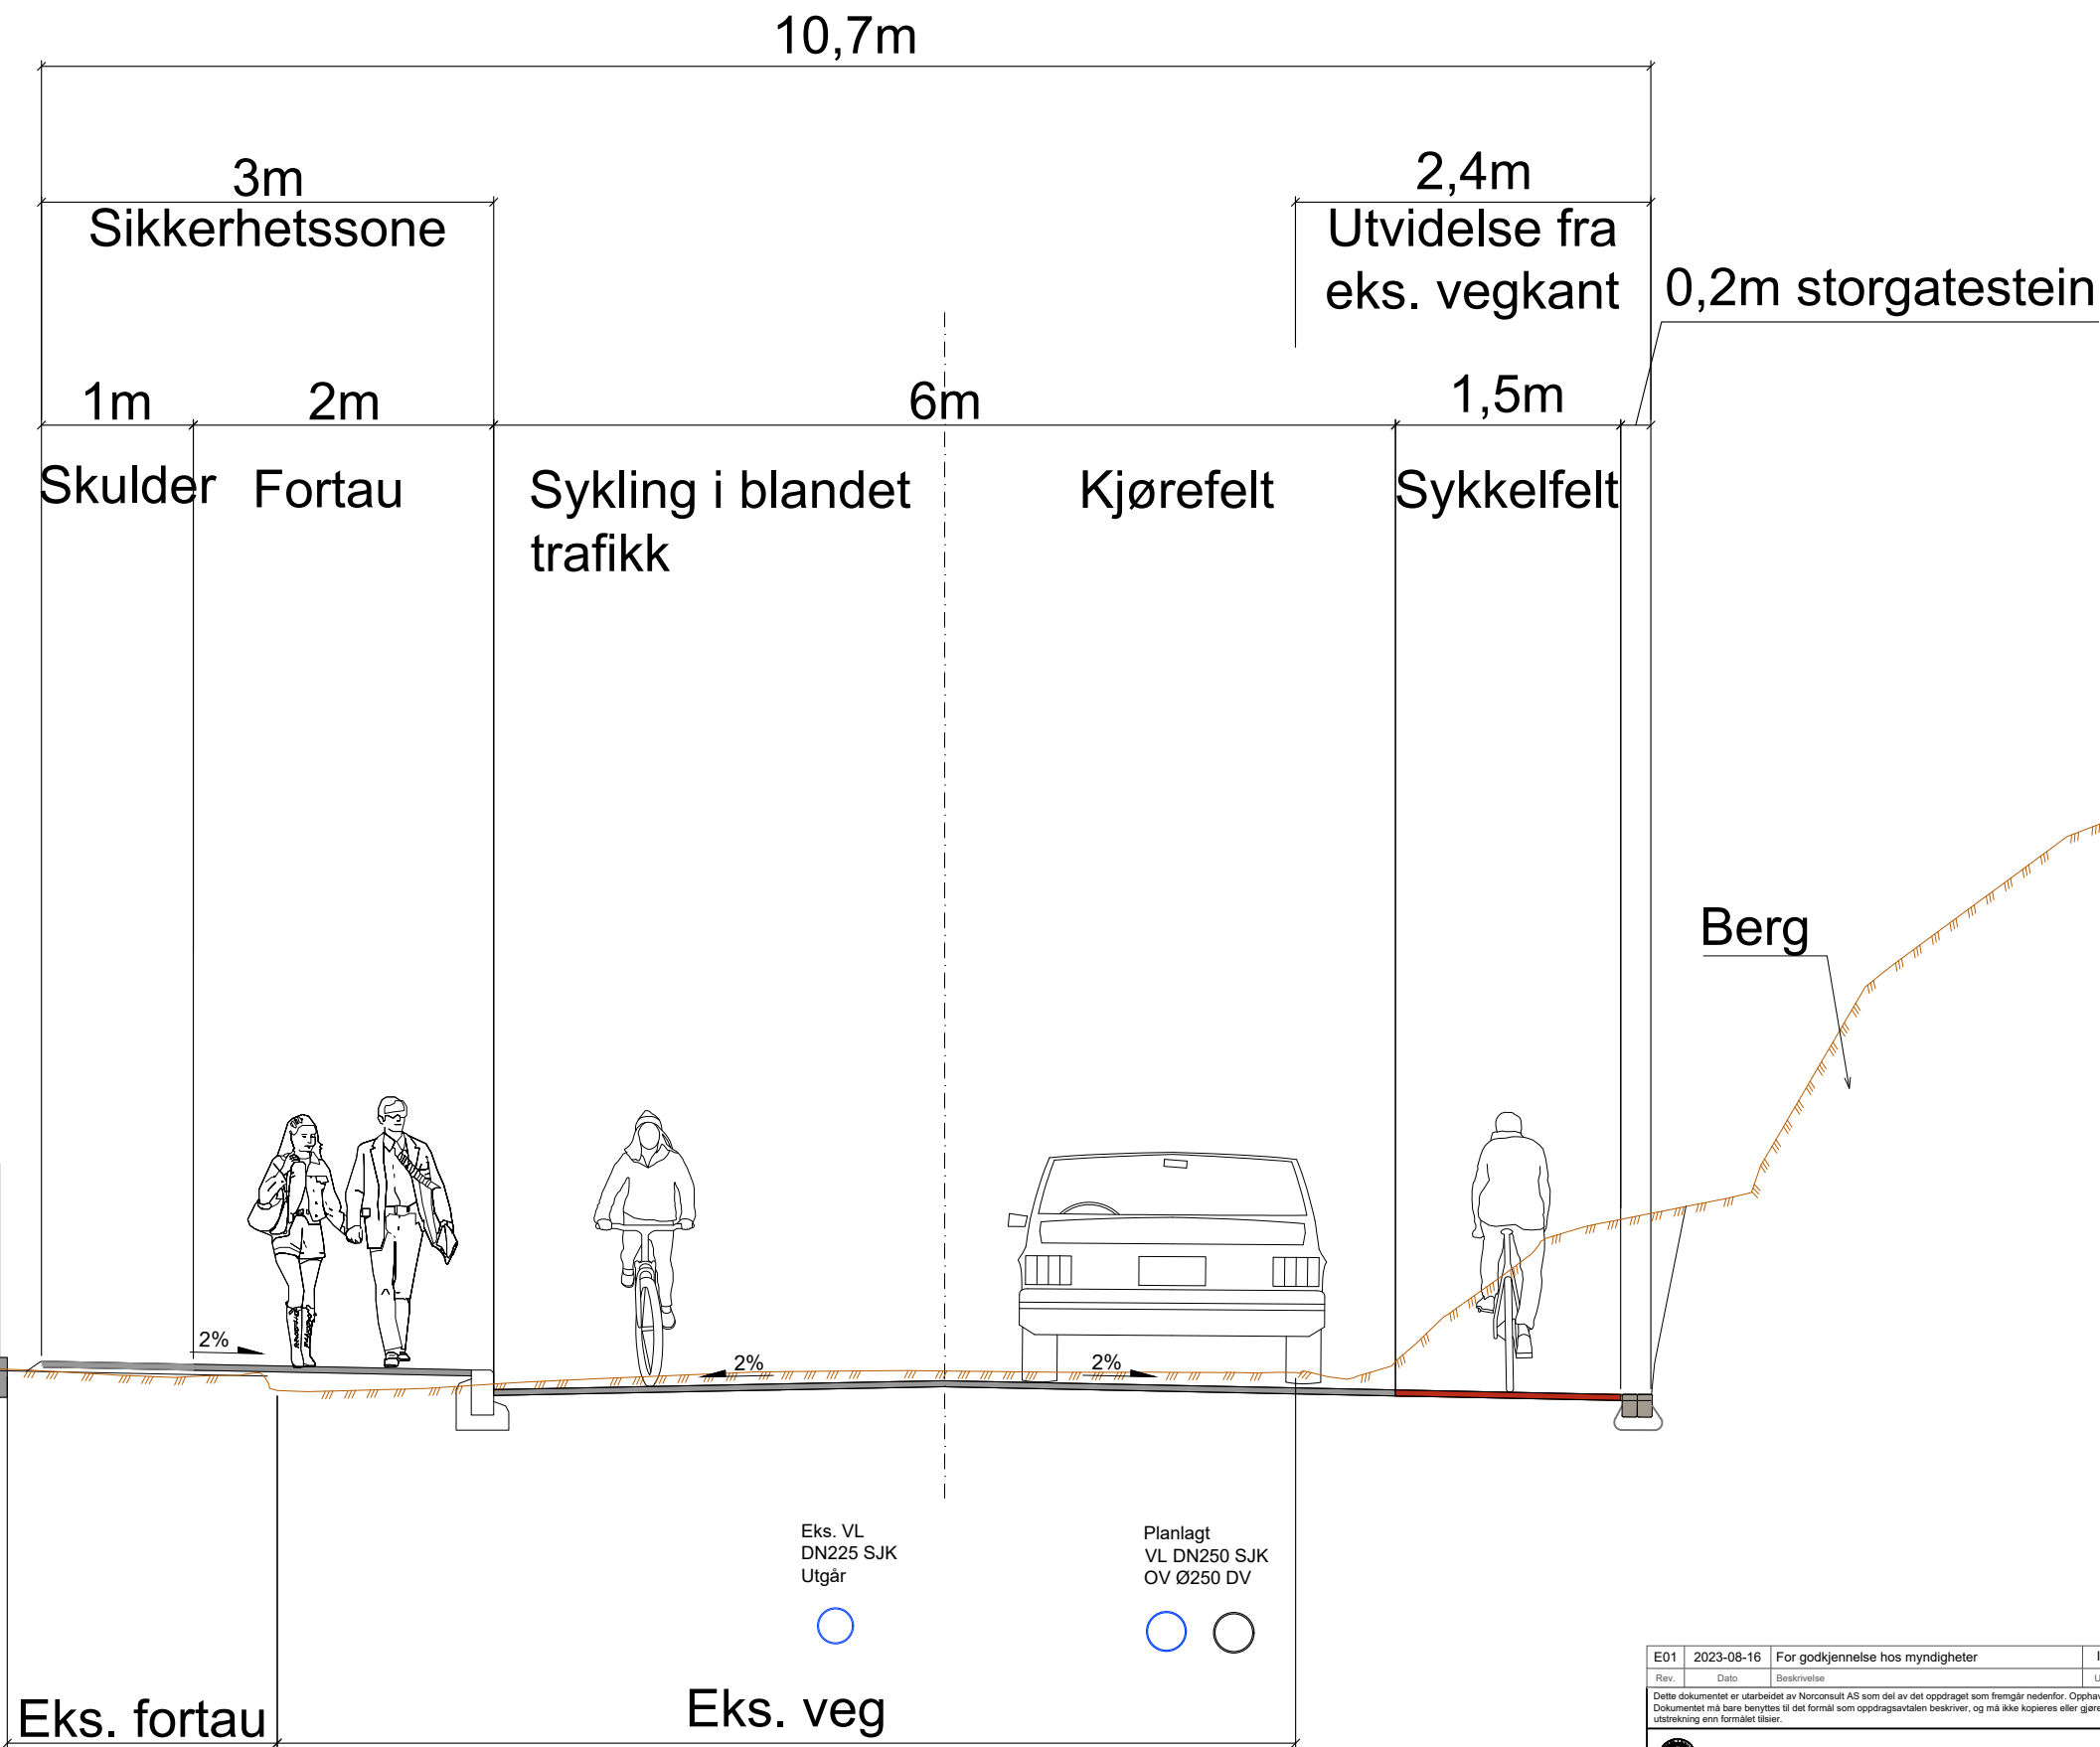

Rev.	Dato	Beskrivelse	Utarbeidet	Fagkontroll	Godkjent
E01	2023-08-16	For godkjenning hos myndigheter	IngJen	Lie	JonWes

Dette dokumentet er utarbeidet av Norconsult AS som del av det oppdraget som fremgår nedenfor. Opphavsretten tilhører Norconsult AS. Dokumentet må bare benyttes til det formål som oppdragsavtalen beskriver, og må ikke kopieres eller gjøres tilgjengelig på annen måte eller i større utstrækning enn formålet tillater.

**Bergen kommune, Bymiljøetaten** Målestokk (gjelder A1)  
1:25

**Sykkeltiltak Damsgård**

Normalprofil, Gyldenprisveien  
Vegmodell 10000, snitt F-F  
Reguleringsplan

Norconsult	Oppdragsnummer 52207881	Tegningsnummer F301	Revisjon E01
------------	----------------------------	------------------------	-----------------