


X:\prosjekter\Bergen\52207881\1\BIM\Veig\A\K\LA\F_52207881.dwg - Inglen - Plottet: 2023-07-05, 08:56:32 - LAYOUT = F302 - XREF = A_F_VA_Normalprofil_52207881 - A_F_Normalprofil_52207881

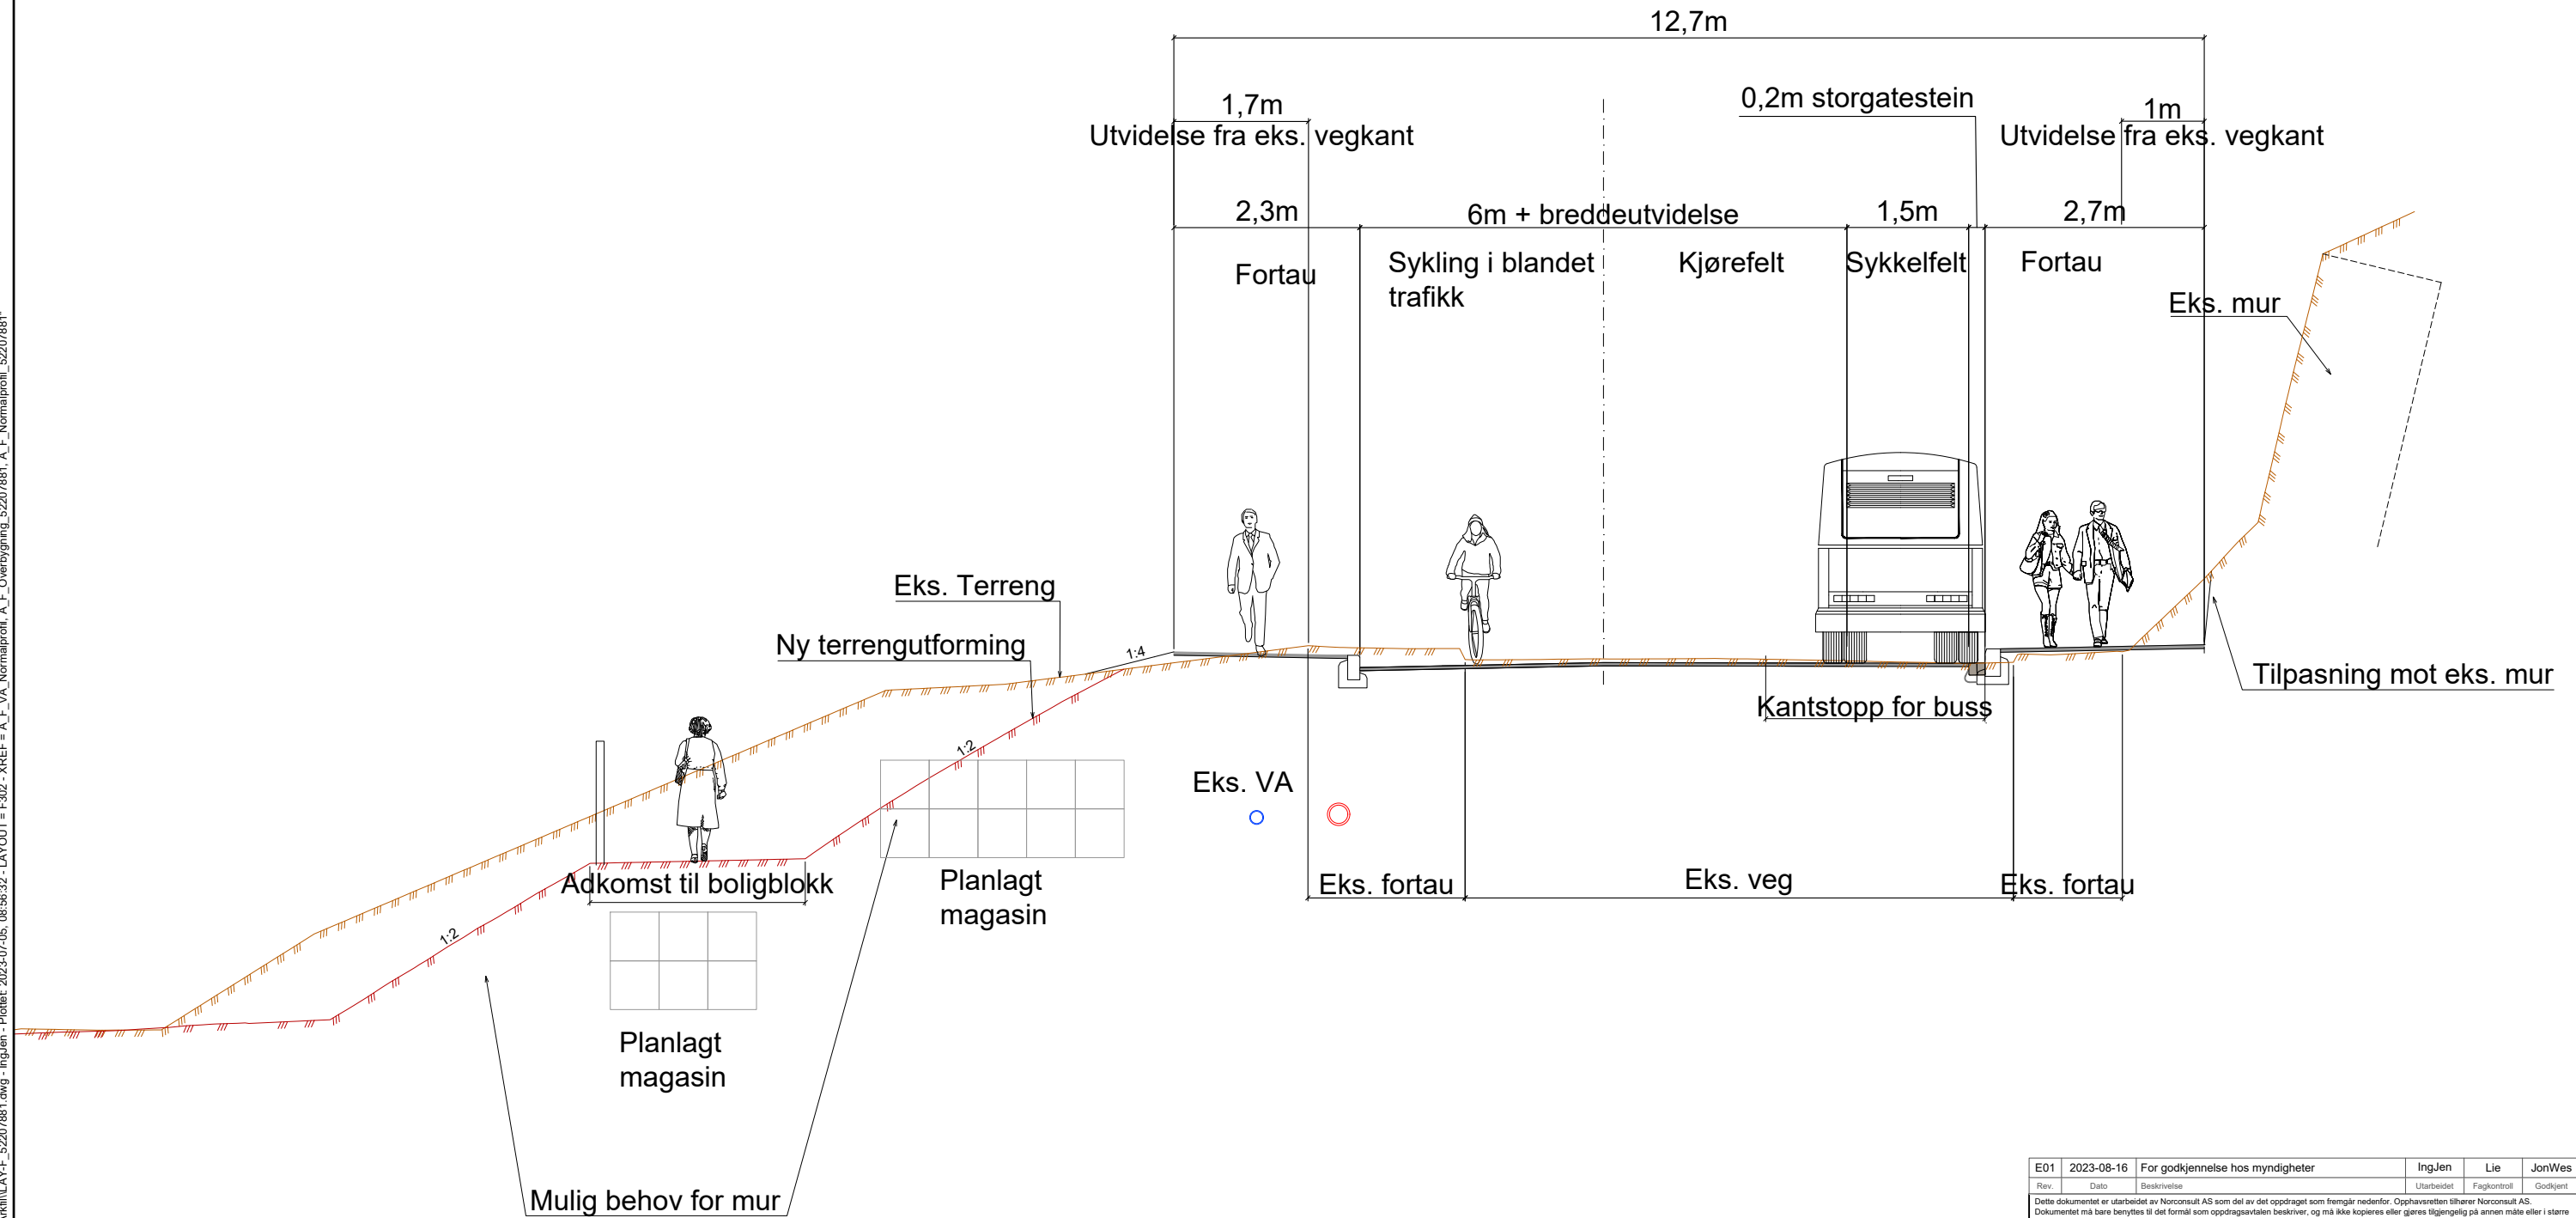

| | | | | | |
|---|------------|------------------------------------|--------------------------------|-------------------------|----------------------------------------|
| E01 | 2023-08-16 | For godkjenning hos myndigheter | IngJen | Lie | JonWes |
| Rev. | Dato | Beskrivelse | Utarbeidet | Fagkontroll | Godkjent |
| <p>Dette dokumentet er utarbeidet av Norconsult AS som del av det oppdraget som fremgår nedenfor. Opphavsretten tilhører Norconsult AS. Dokumentet må bare benyttes til det formål som oppdragsavtalen beskriver, og må ikke kopieres eller gjøres tilgjengelig på annen måte eller i større utstrækning enn formålet tillater.</p> | | | | | |
| <p> Bergen kommune, Bymiljøetaten</p> | | | | | <p>Målestokk (gjelder A1) 1:25</p> |
| <p>Sykkeltiltak Damsgård</p> <p>Normalprofil, Gyldenprisveien Vegmodell 10000, snitt G-G Reguleringsplan</p> | | | | | |
| <p> Norconsult</p> | | <p>Oppdragsnummer 52207881</p> | <p>Tegningsnummer F302</p> | <p>Revisjon E01</p> | |