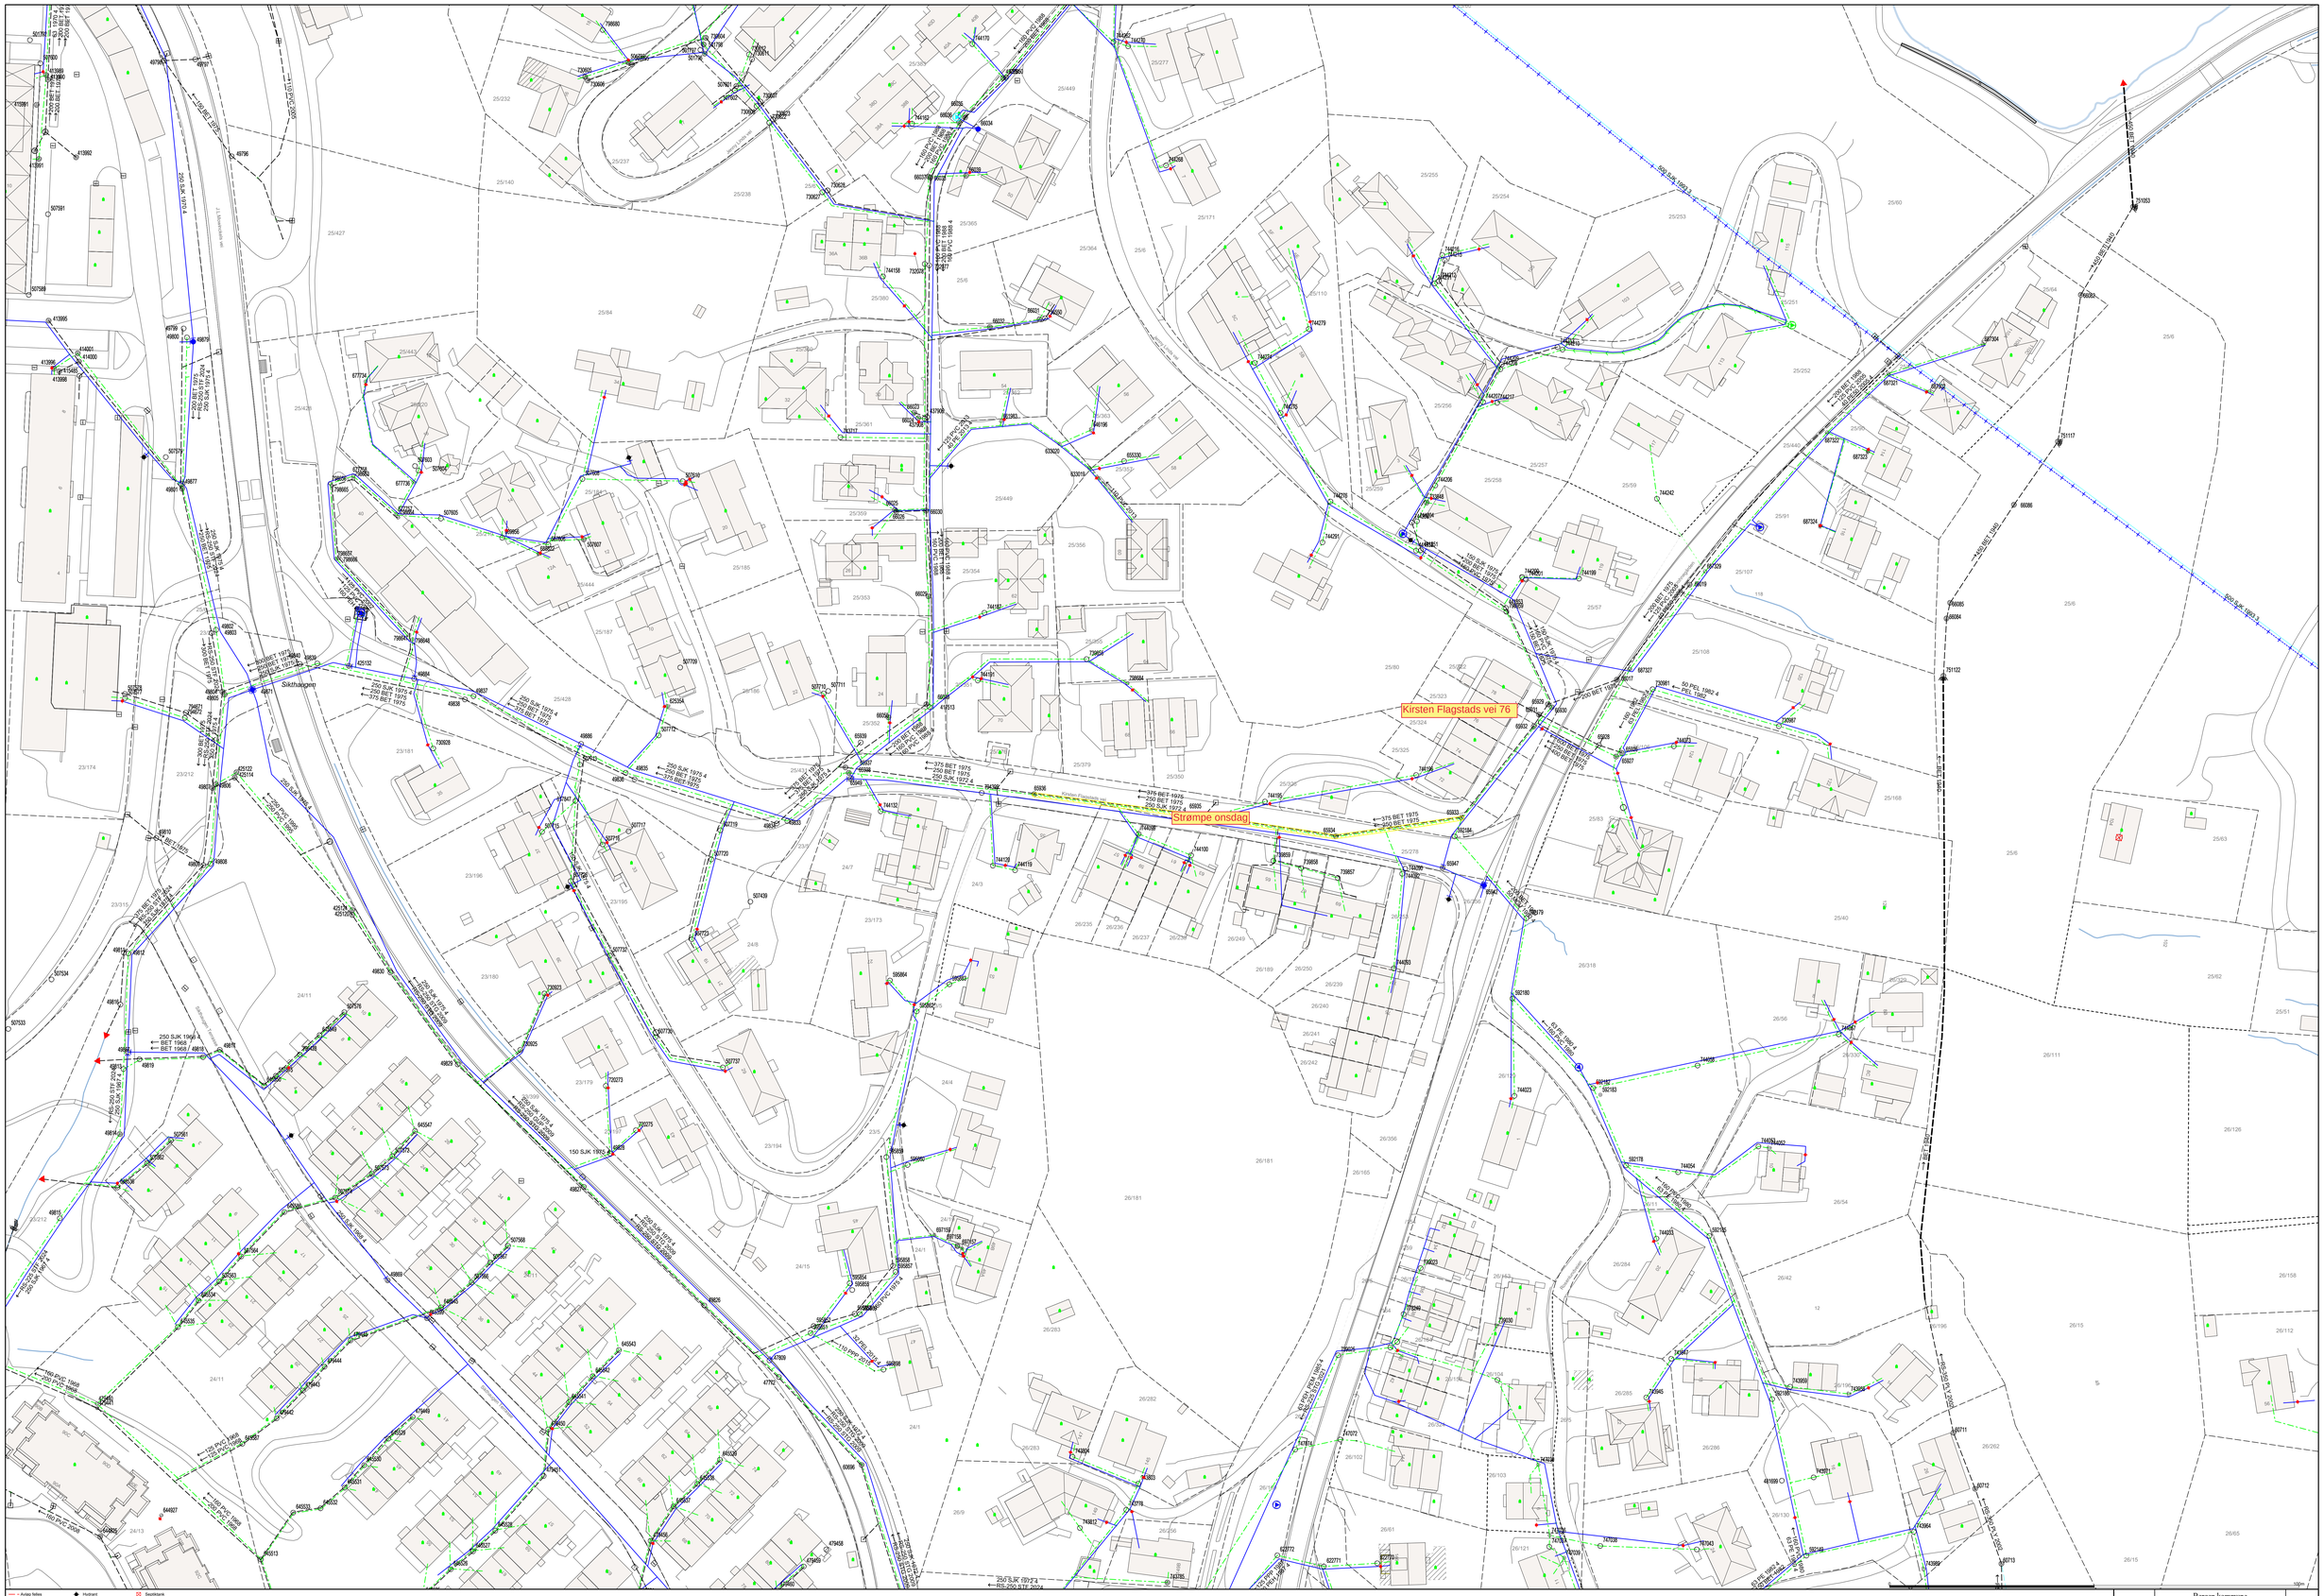

- Avløp felles
- Spillvann
- Vannledning
- Overvann
- Bassing
- Hydrobil
- Hydrant
- Kran
- Overløp
- Pumpestasjon spillvann
- Pumpestasjon vann
- Sandfangsrenseanlegg
- Septektank
- Slamavskiller
- Gatesluk
- Sluk med sandfang
- Sluk
- Sprinkleranlegg
- Utslippspunkt

All informasjon i kartet må anses som orienterende.

BERGEN KOMMUNE

Dato: 2024.10.11
Sign: STEBA

Bergen kommune
Bergen Vann

ND2024-33 Kirsten Flagstads vei

Målestokk 1:500

N