


Delstrek 2, 64860000,
endring Mindemyren nord

Fabrikkgaten

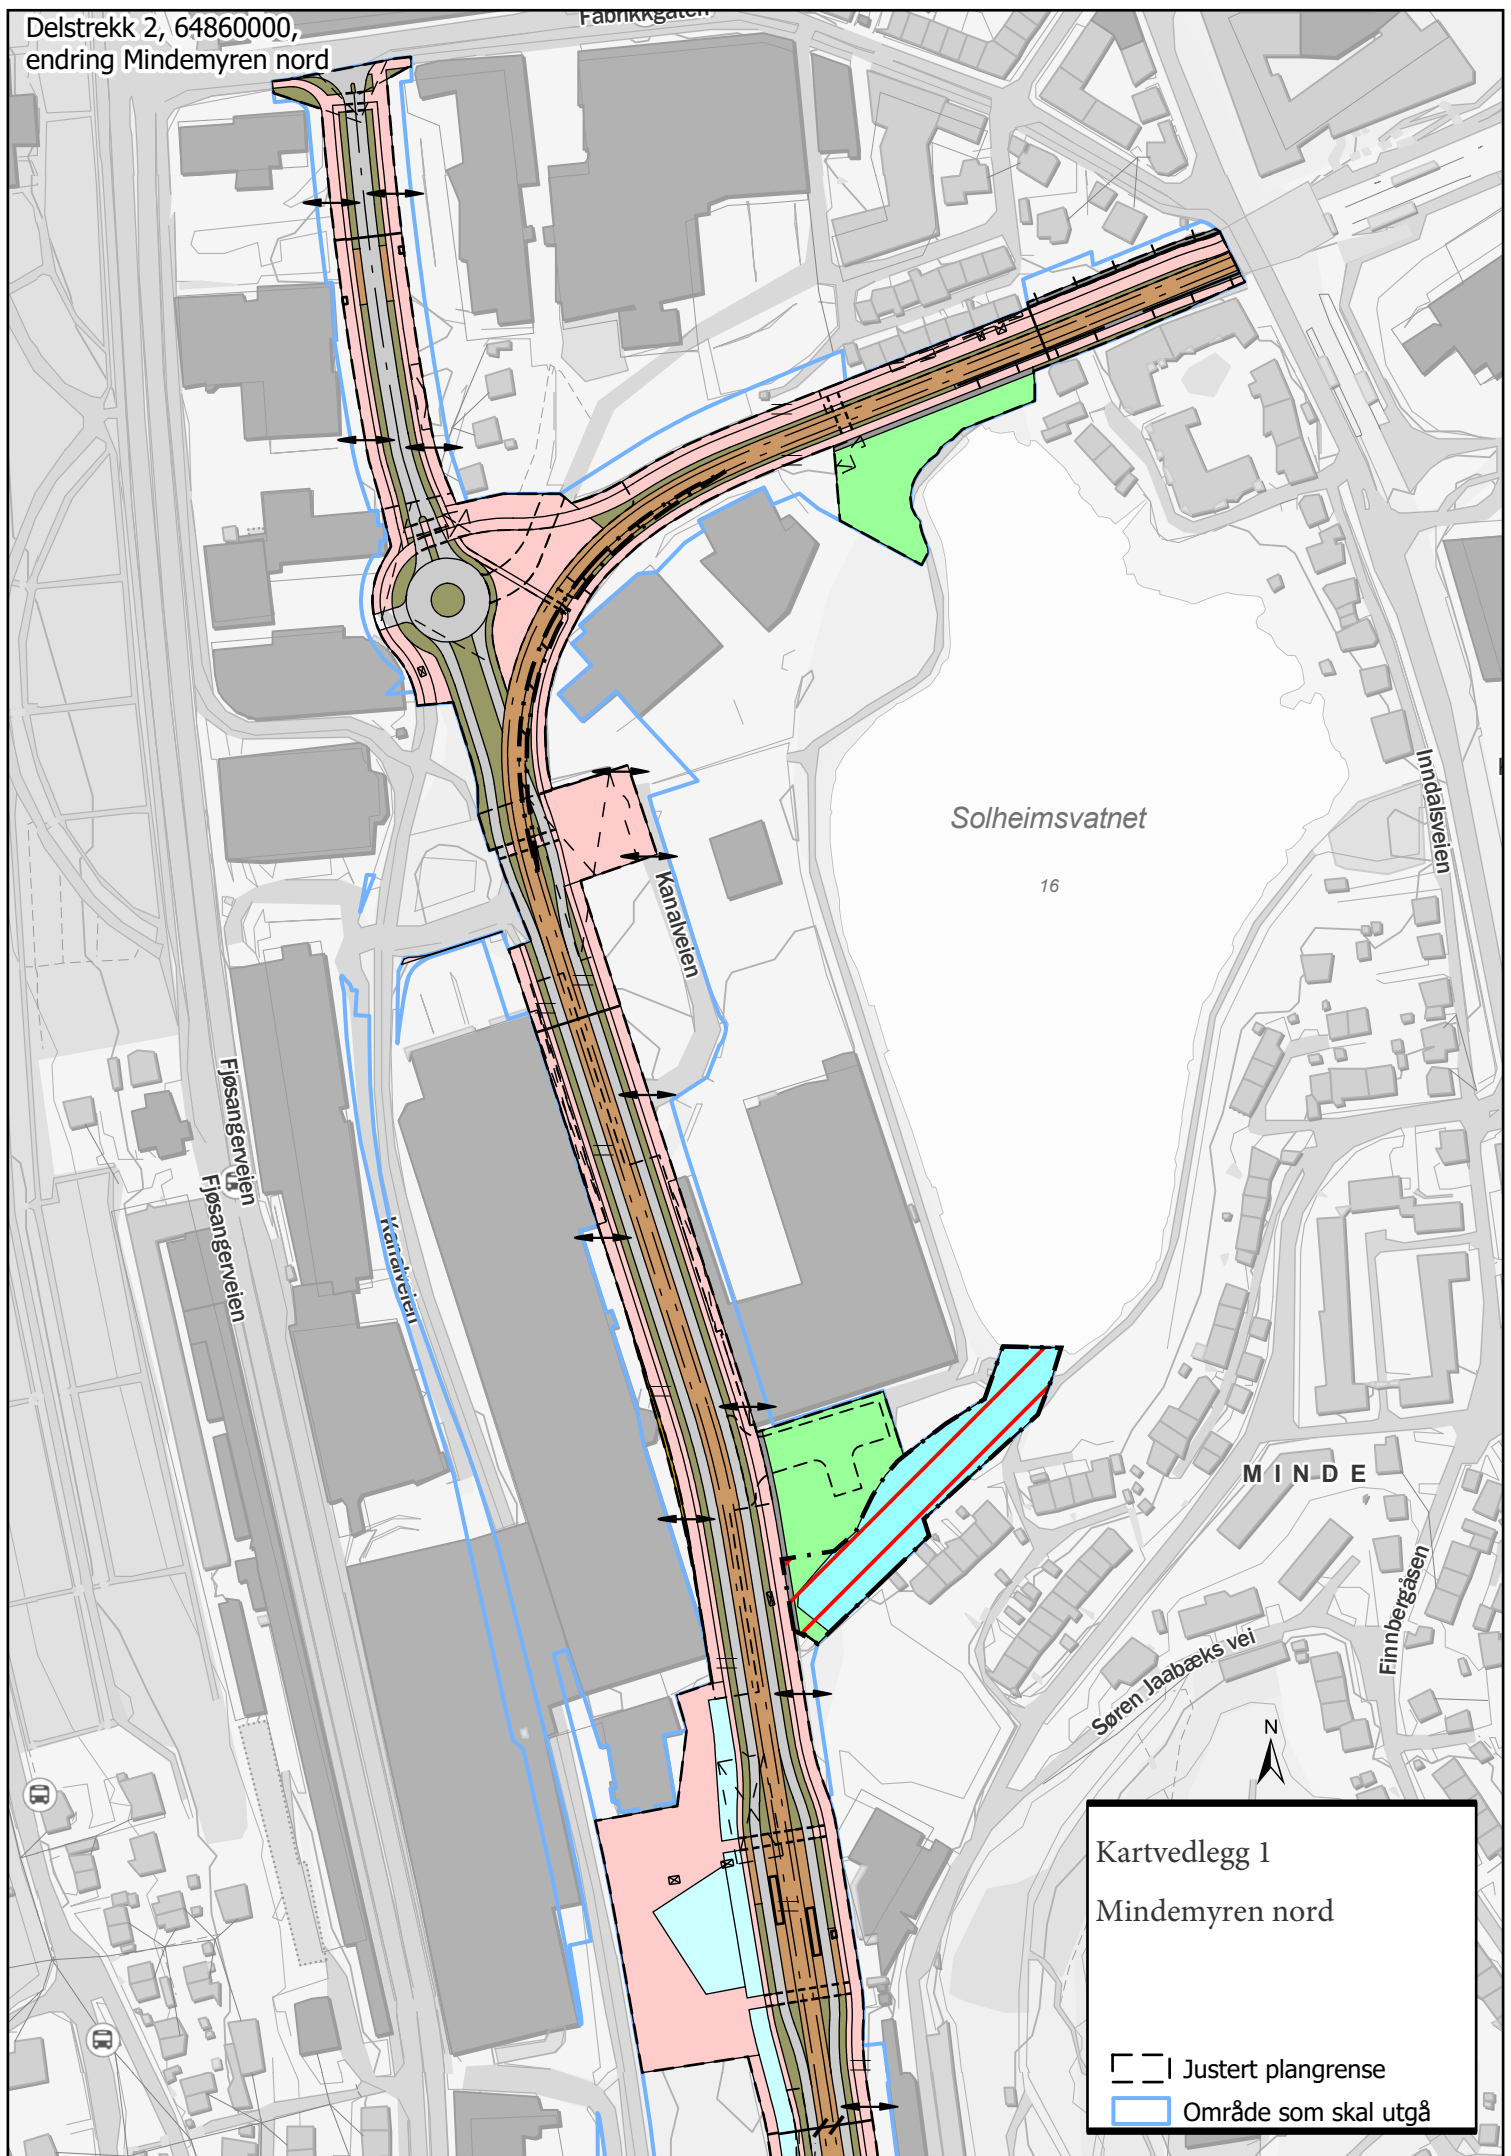

Solheimsvatnet

16

Indalstveien

Fjøsangerveien
Fjøsangerveien

Kanalveien

Kanalveien

M I N D E

Søren Jaabæks vei

Finnebergsgåsen



Kartvedlegg 1
Mindemyren nord

- Justert plangrense
- Område som skal utgå