


Delstrek 2, 64860000,
endring Mindemyren sør

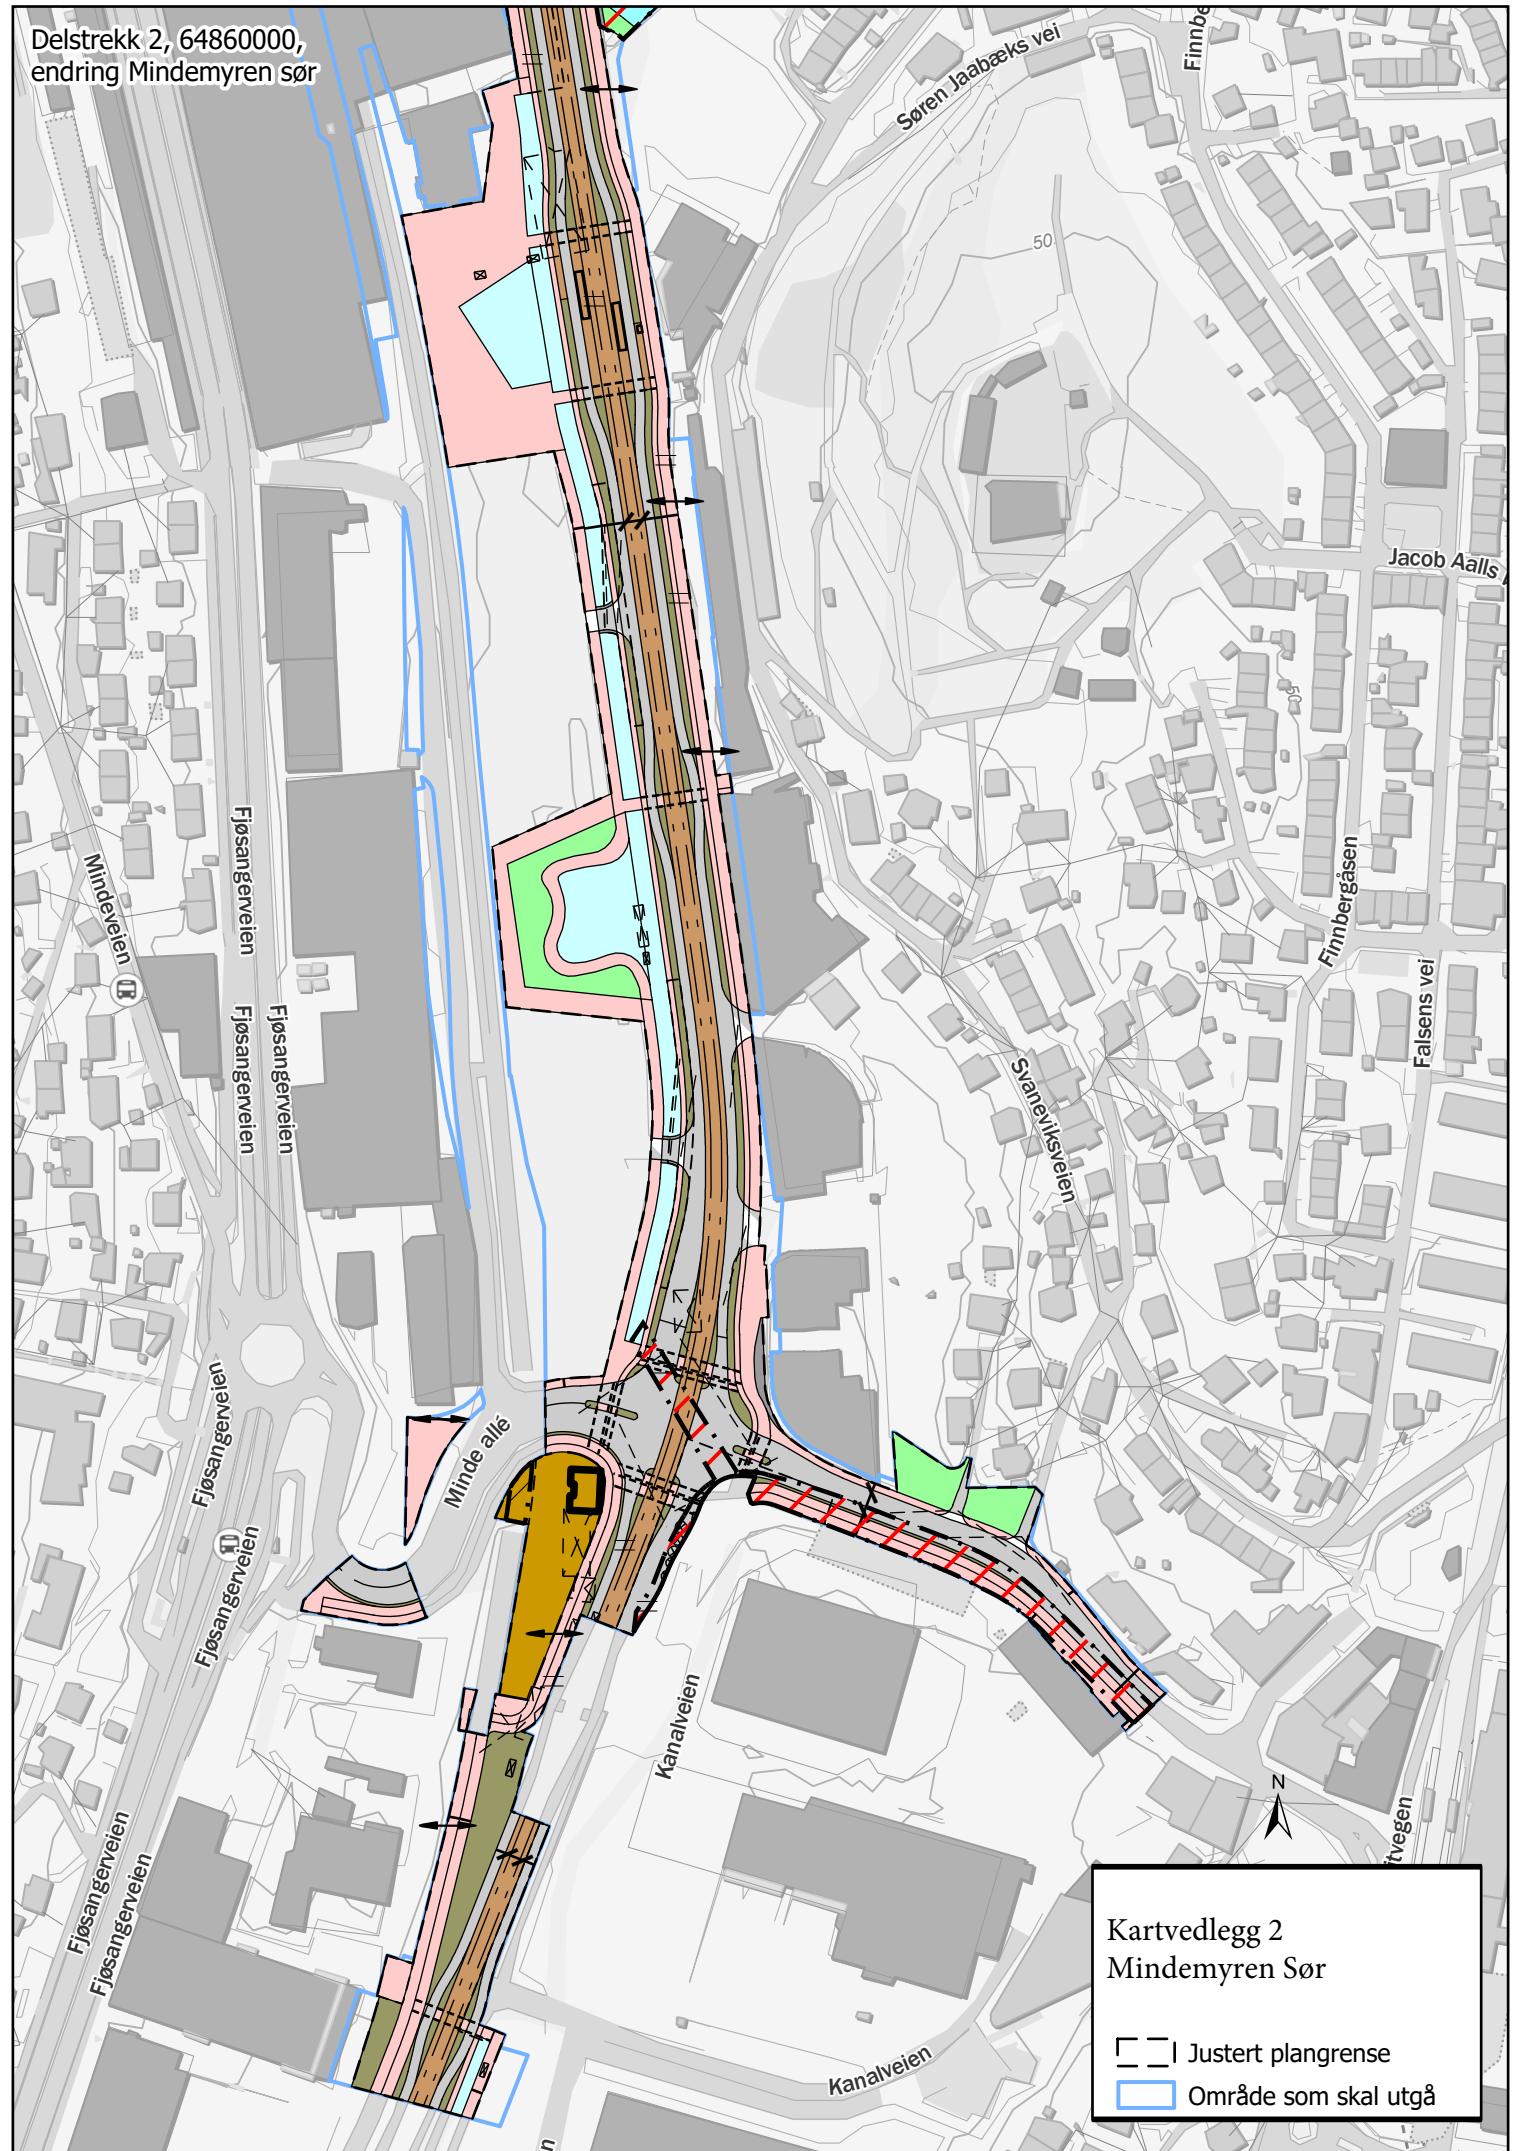

Kartvedlegg 2
Mindemyren Sør

- Justert plangrense
- Område som skal utgå