


Endring av gjeldende reguleringsplan 64040000

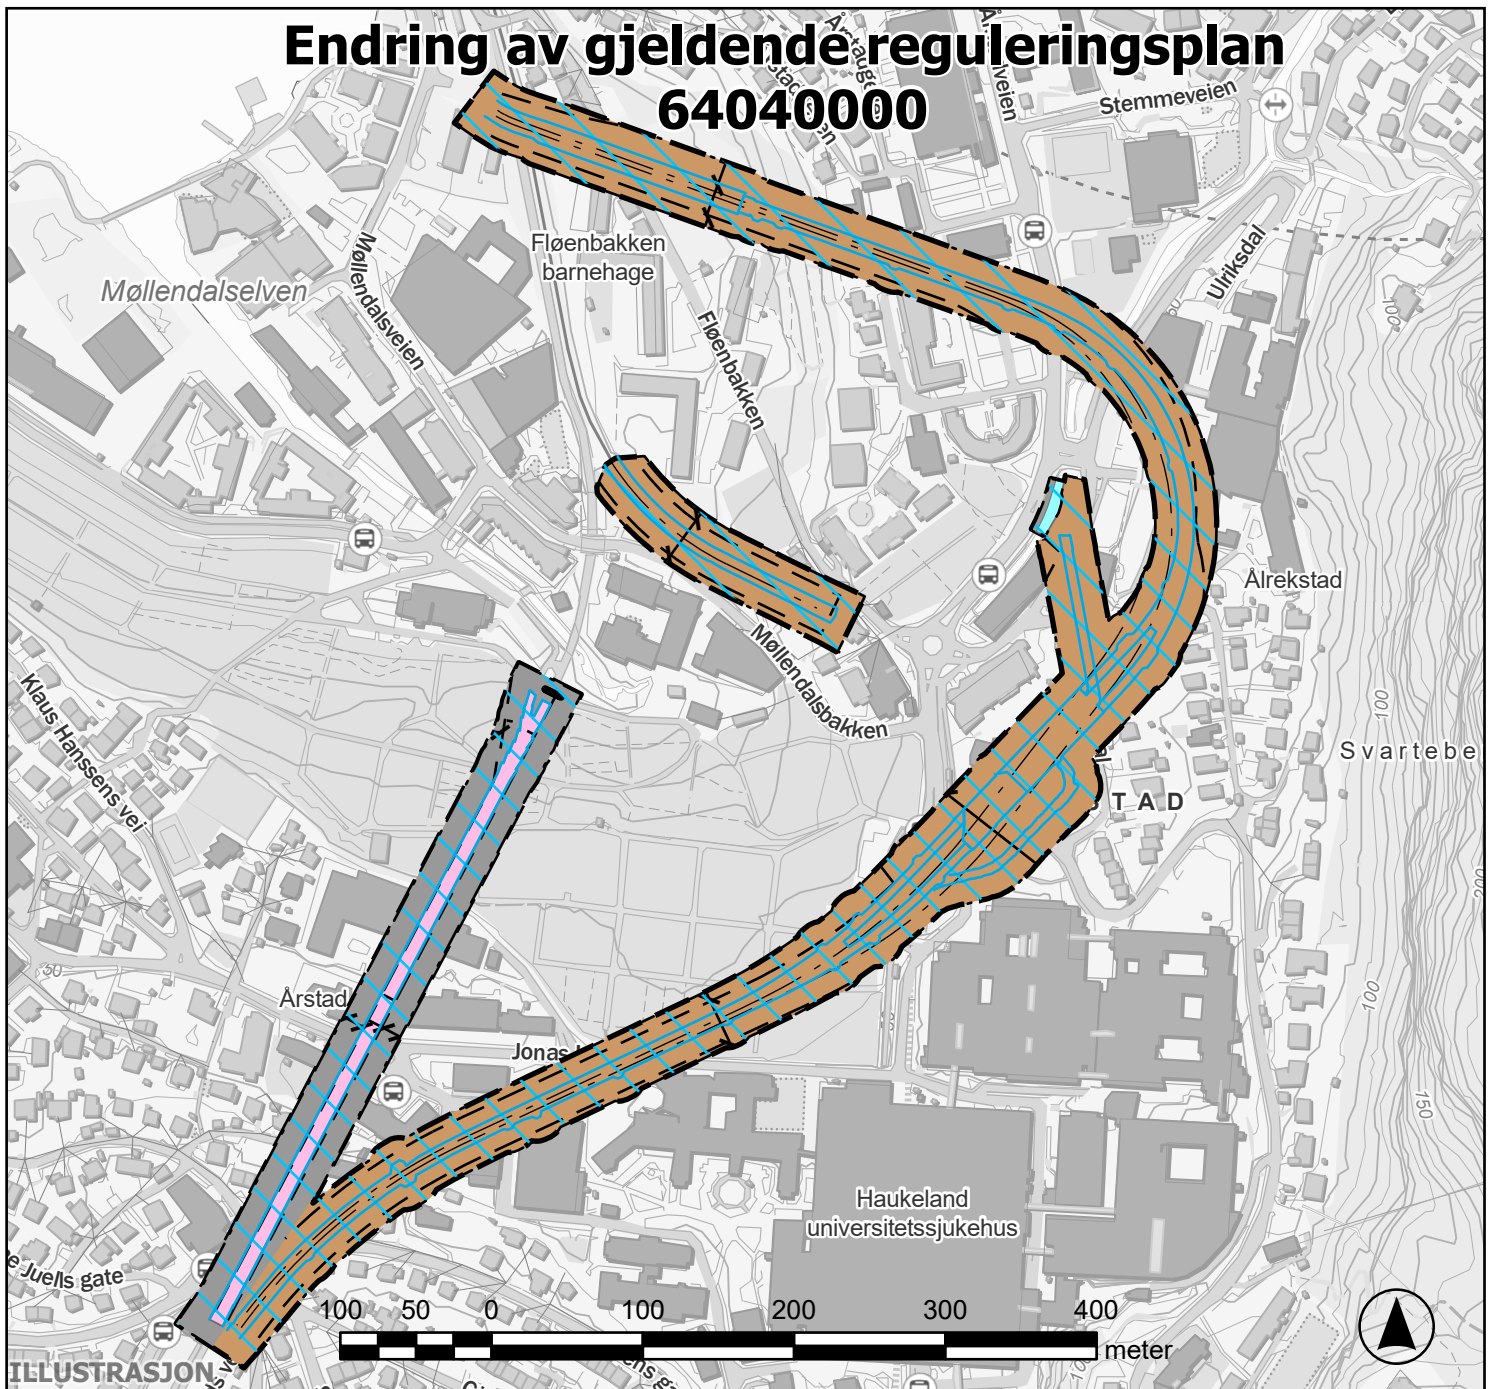


DS1_Kartvedlegg 5, Sikringssoner tunnel

Tegnforklaring

- Innmålt bybane- og sykkel tunnel
- bybane_ny_sikringsgrense_15m
- Endring sykkel tunnel
- Nytt formålsområde
- Endring Annen Veigrunn
- Endring friluftsområde VFS

Bergen Kommune
Datert: 10.09.2024
Kartmålestokk: 1:5 000
Geodetisk grunnlag:
ETRS 1989 UTM Zone 32N

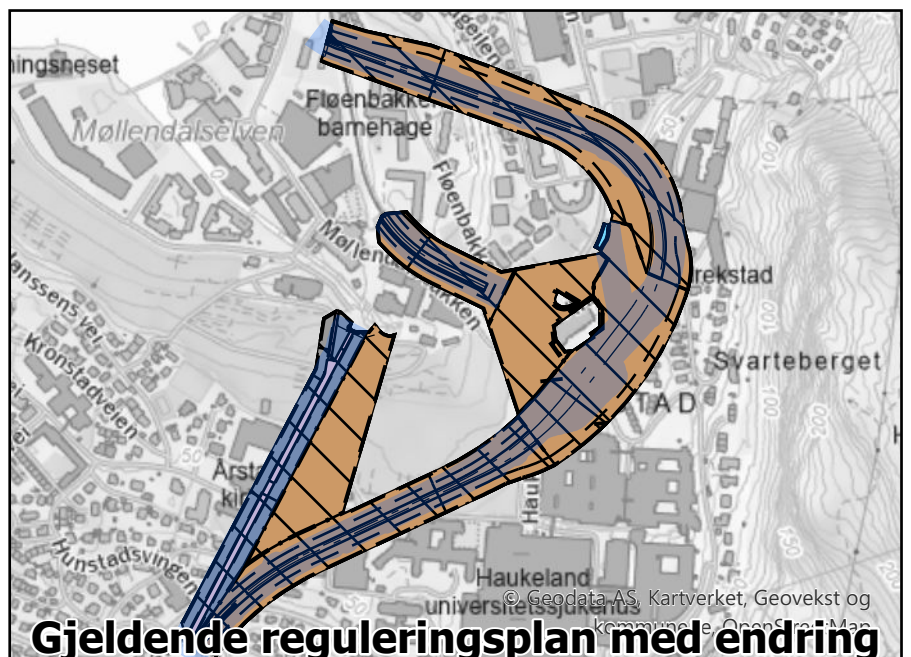

Gjeldende reguleringsplan med endring