



Prinsippsnitt A-A'

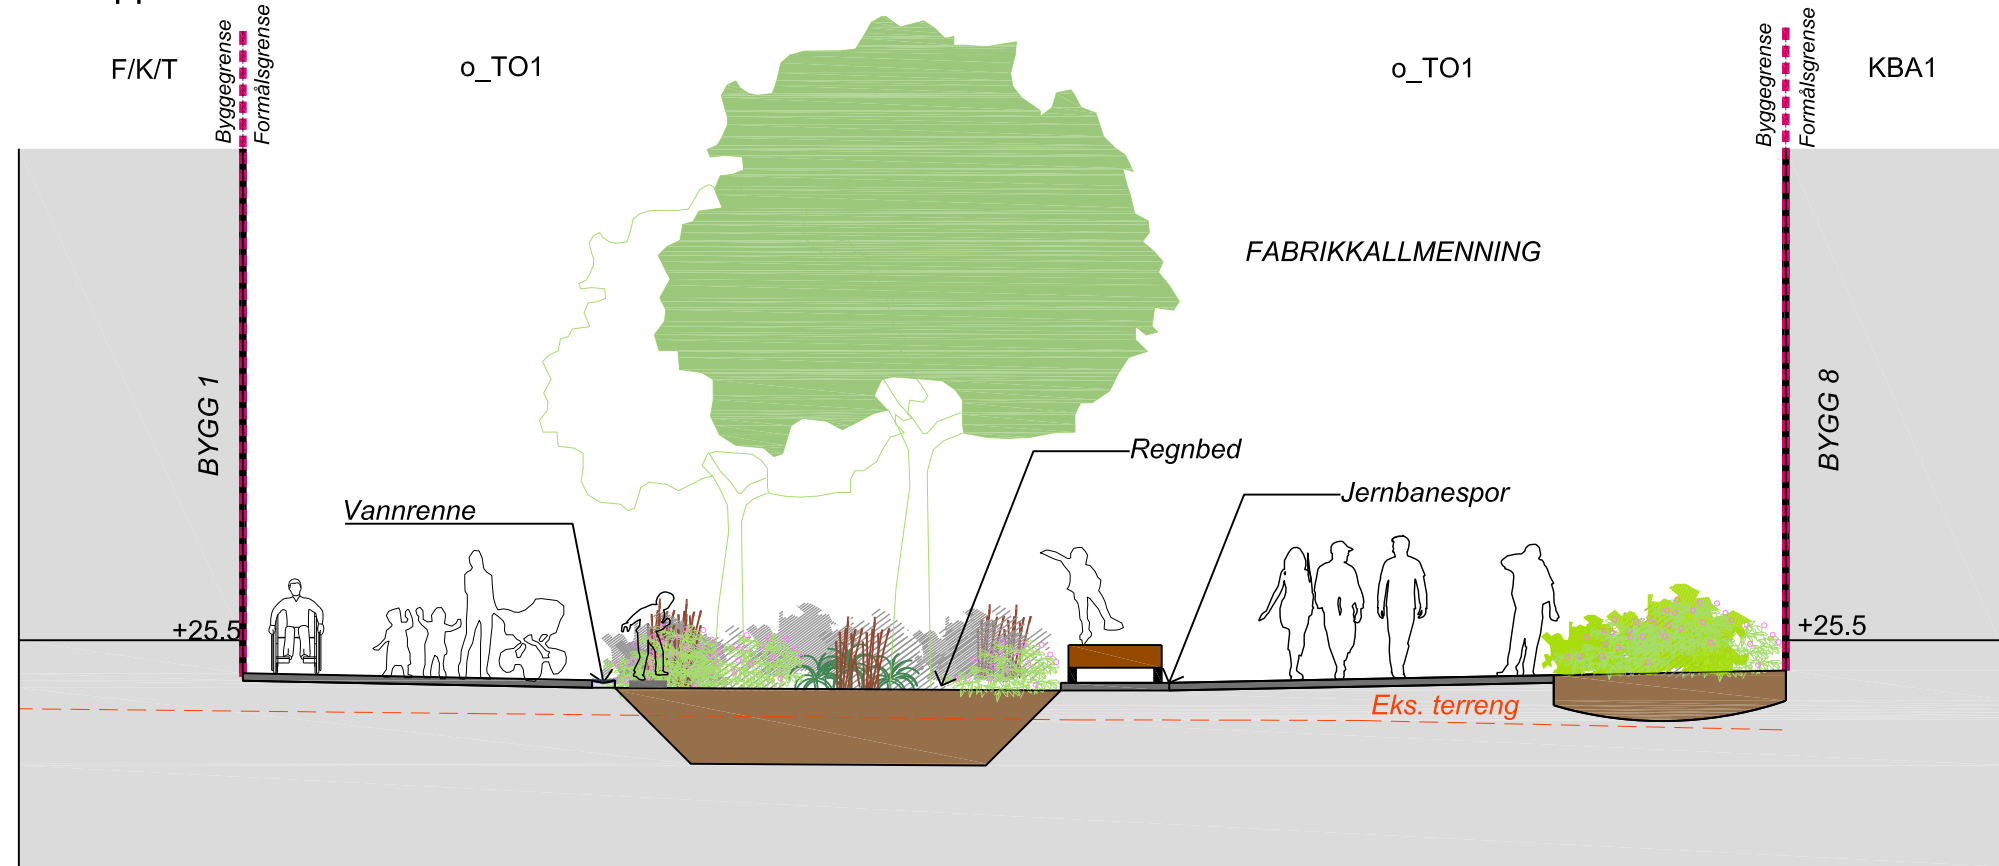


Prinsippsnitt B-B'

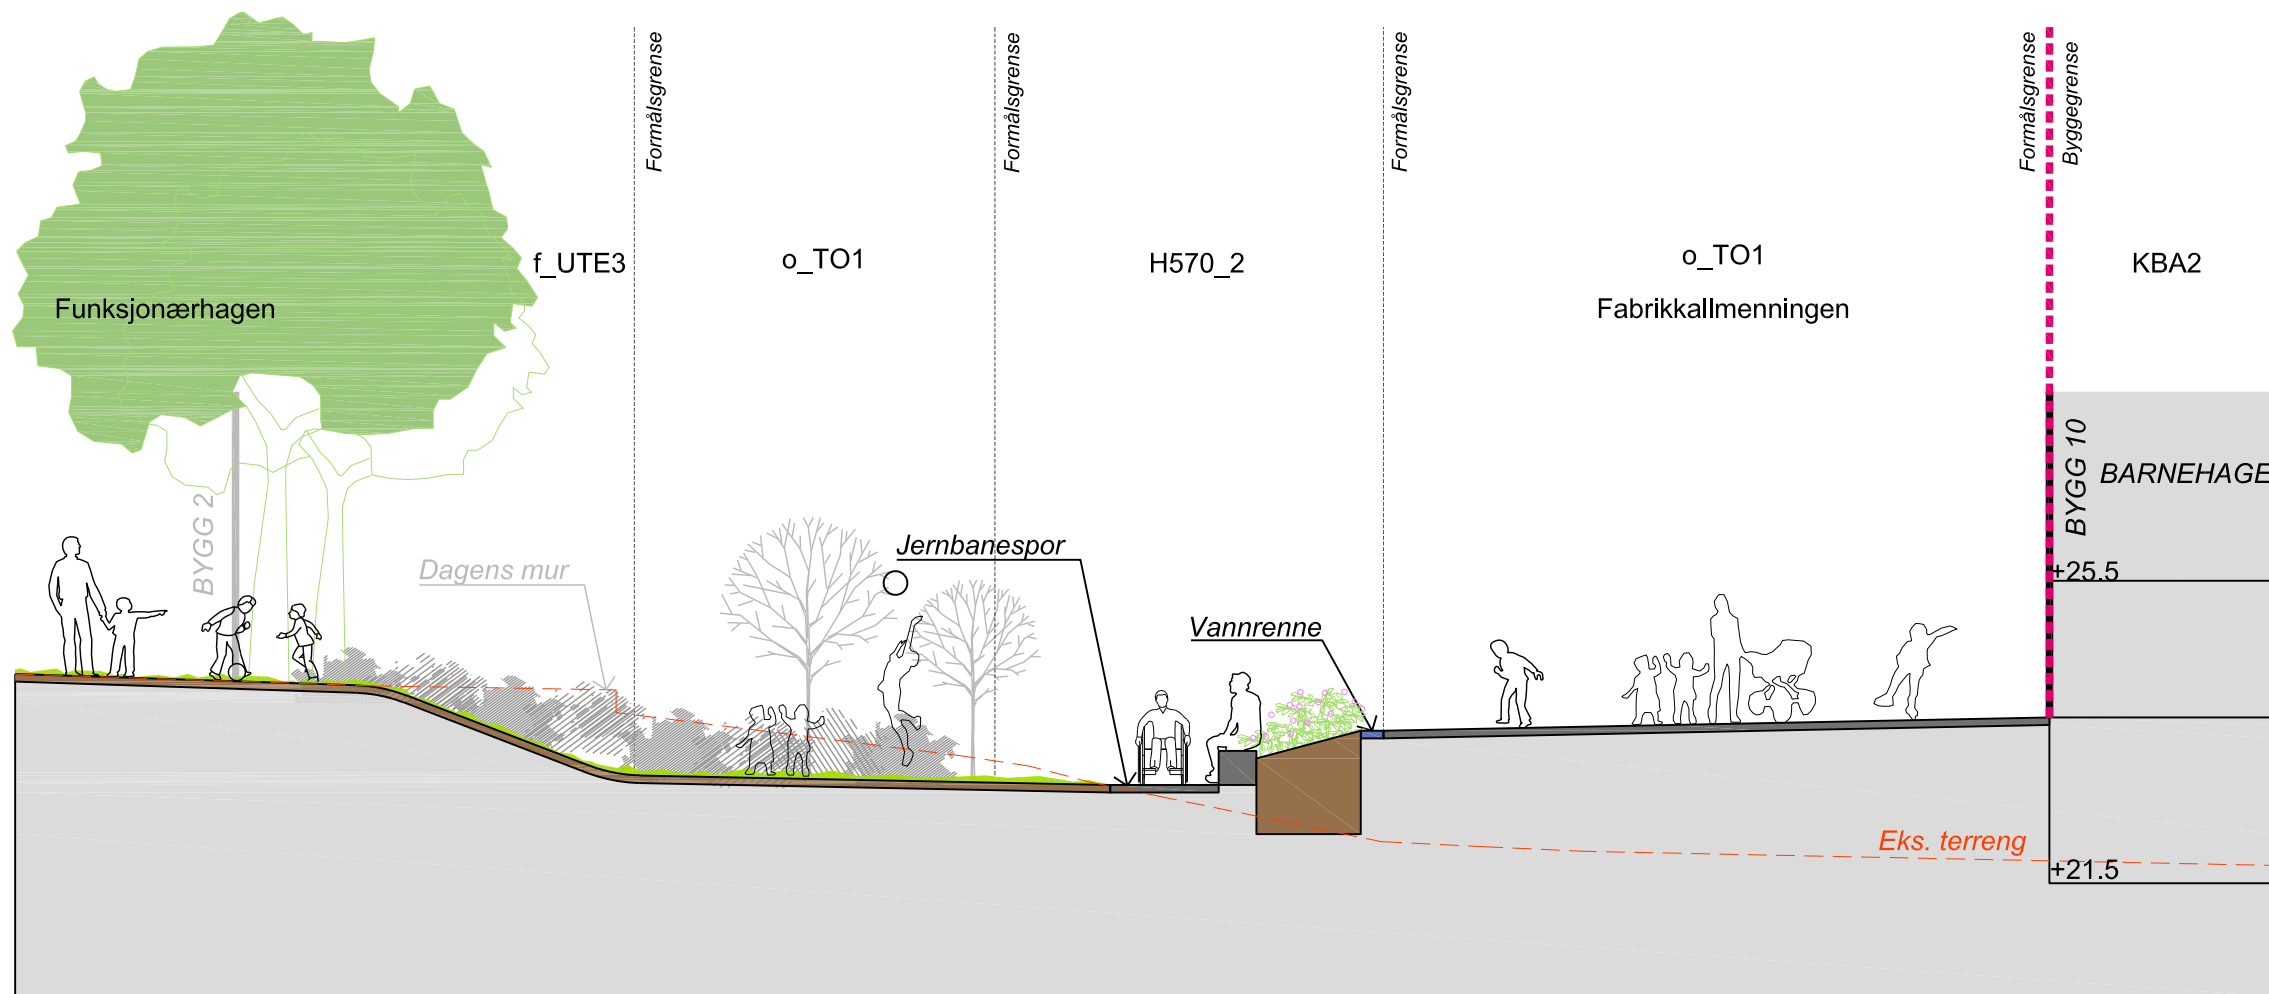


PROSJEKTFASE: REGULERINGSFASE	BASEKART KORDINATSYSTEM: HØYDESISTEM: EKVIBSTANSE:
OBOS Nye Hjem AS FABRIKKGATEN s19 OG S20 MINDEBYEN Prinsippsnitt A-A'; B-B'	SMEDS VIG Landskapsarkitektur
SAK NR.: 3002	TEGN NR.: L30-20
MÅLSTOKK: 1:100 (A3)	TEGNET AV: JV
KONTR.: ASm	DATE: 24.09.24
REV.:	


Lengdesnitt F-F' - Boliggaten

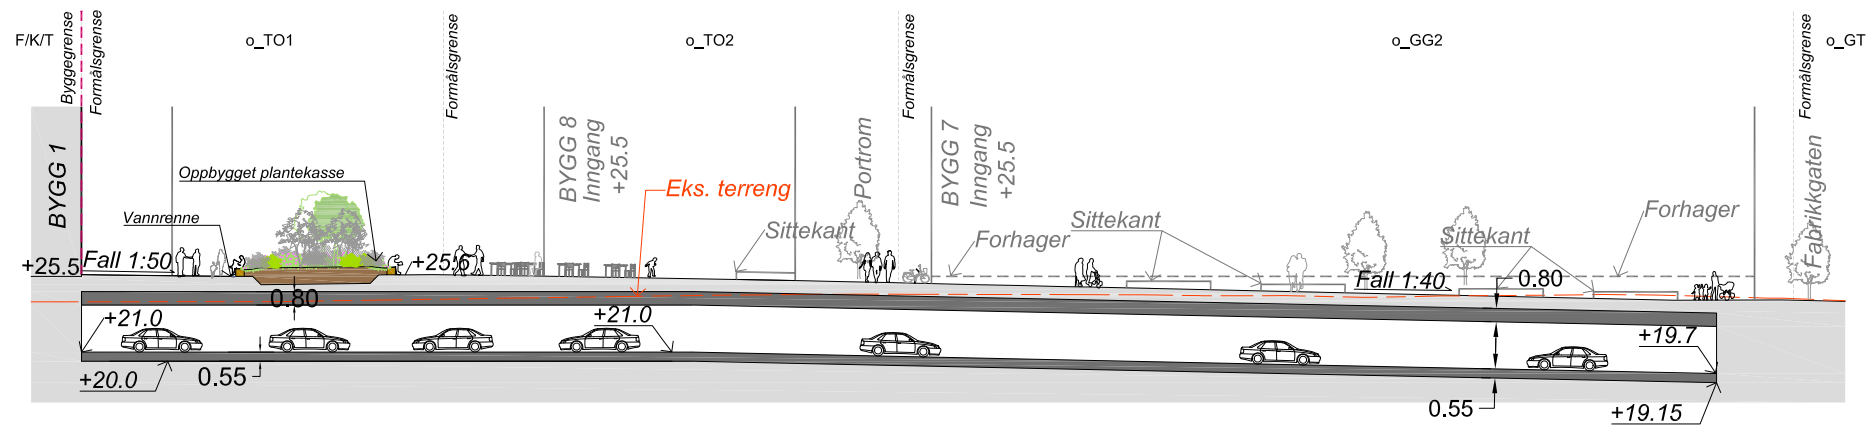


Lengdesnitt C-C' - Fabrikallmenning

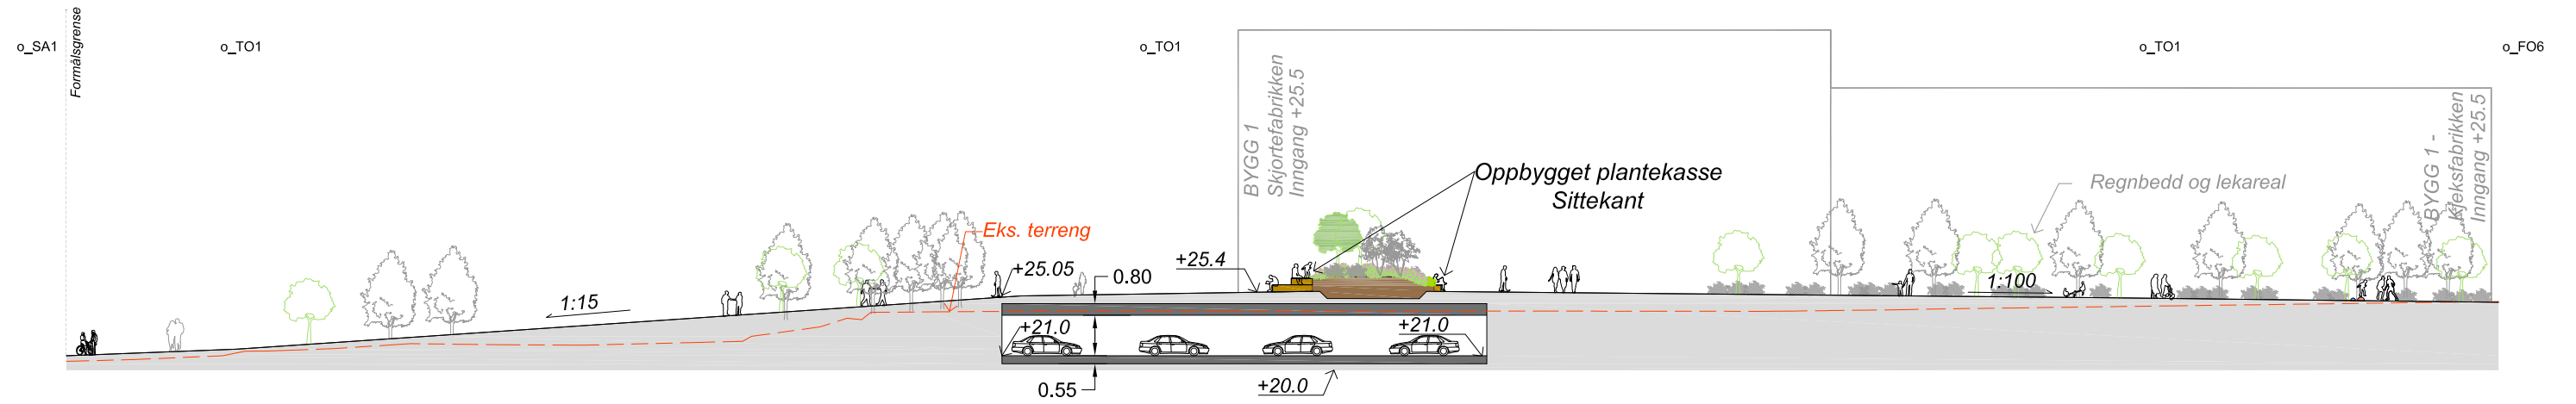


Lengdesnitt O-O' - Torg og Mindehagen

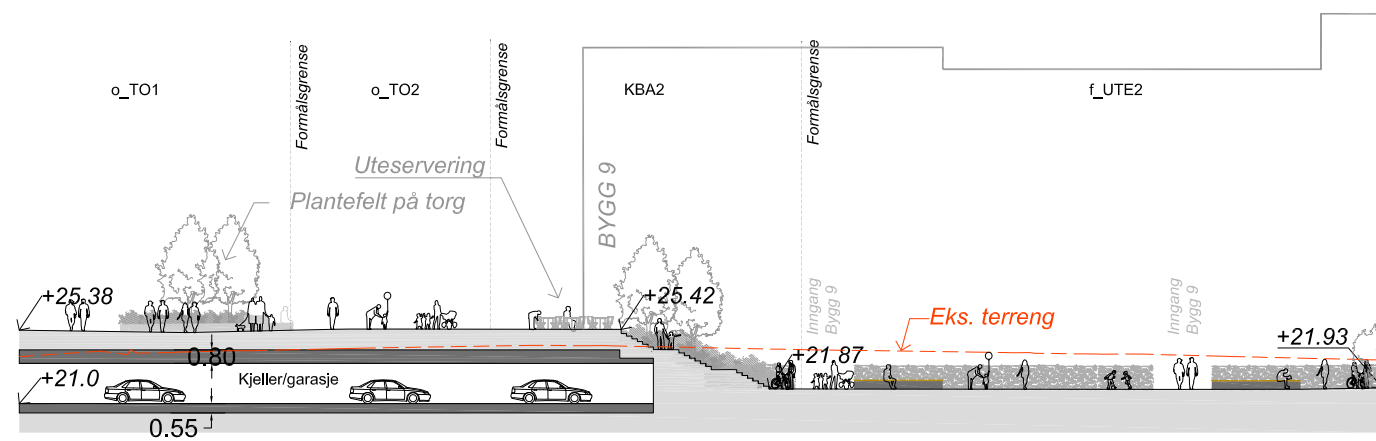


PROSJEKTFASE: REGULERINGSFASE		BASEKART KORDINATSYSTEM: - HØYDESISTEM: NN2000 EKVIDISTANSE: -	
OBOS Nye Hjem AS FABRIKKGATEN s19 OG S20 MINDEBYEN		 SMEDS VIG Landskapsarkitekter	
Lengdesnitt C-C' Fabrikallmenningen, F-F' Boliggaten, O-O' Torg og Mindehagen			
SAK NR.: 3002	TEGNAR.: L30-22	MÅLSTOKK: 1:450 (A3)	TEGNET AV: SH, JV KONTR: ASm DATO: 24.09.24

Prinsippsnitt D-D'

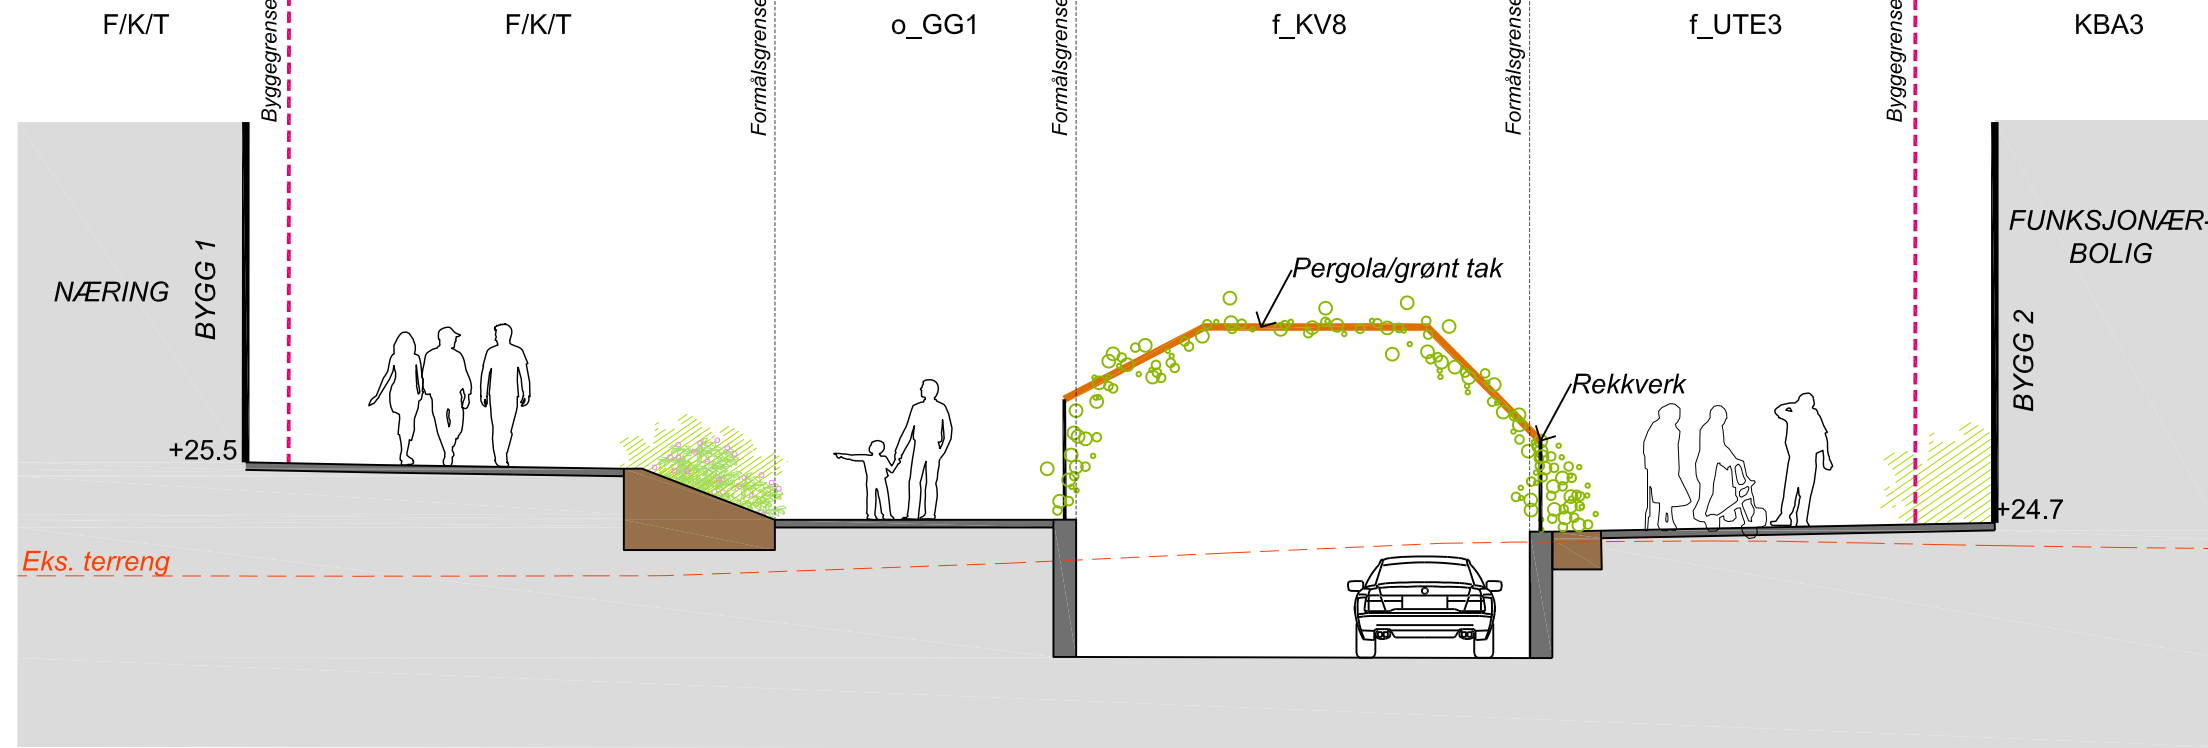


Prinsippsnitt E-E'

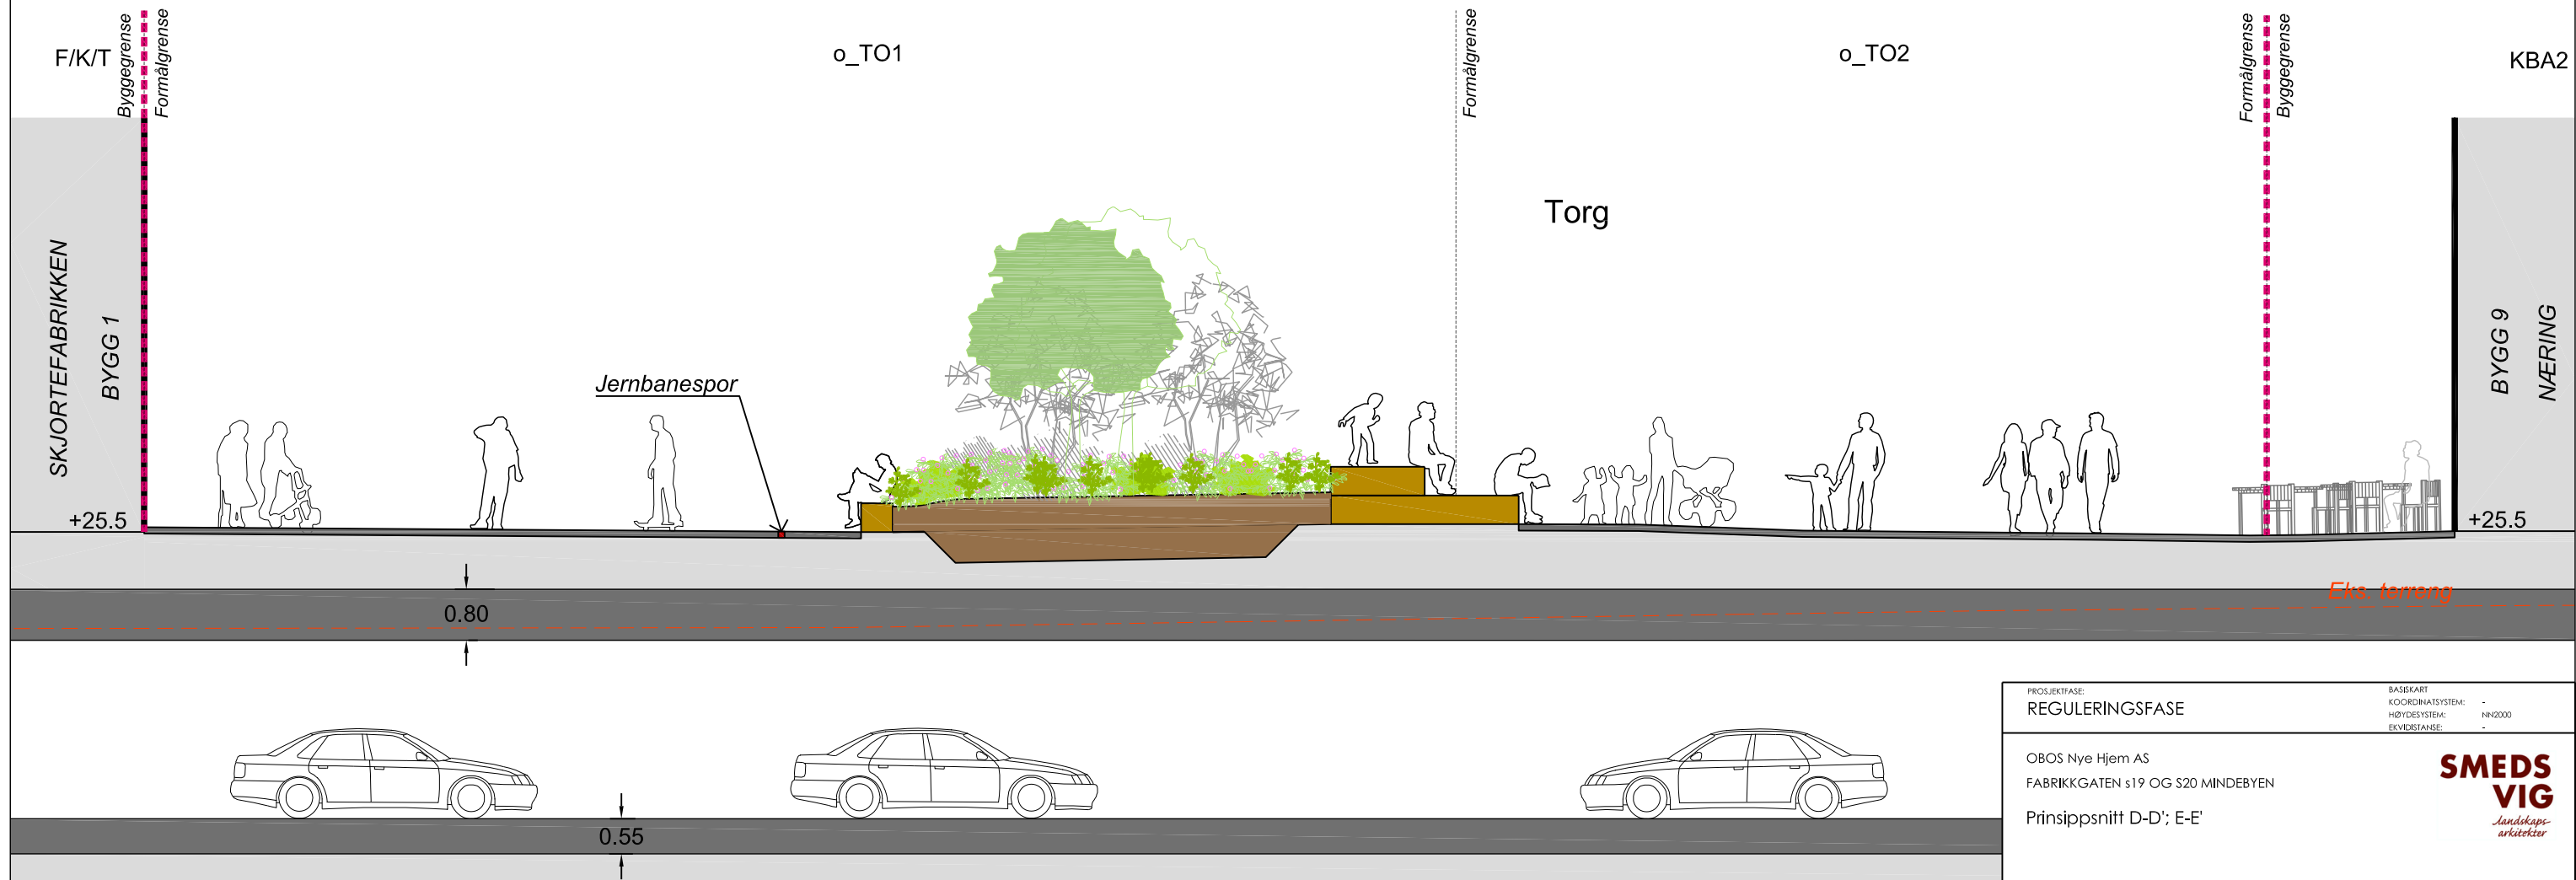


PROSJEKTFASE: REGULERINGSFASE	BASEKART KORDINATSYSTEM: - HØYDESISTEM: NN2000 EKVIBSTANSE: -
OBOS Nye Hjem AS FABRIKKGATEN s19 OG S20 MINDEBYEN Prinsippsnitt D-D'; E-E'	SMEDS VIG Landskapsarkitekter
SAK NR.: 3002 TEGN.NR.: L30-21	WÅLESTOKK: 1:100 (A3) TEGNET AV: JV KONTR.: ASm DATO: 24.09.24 REV.: -


Prinsippsnitt G-G'

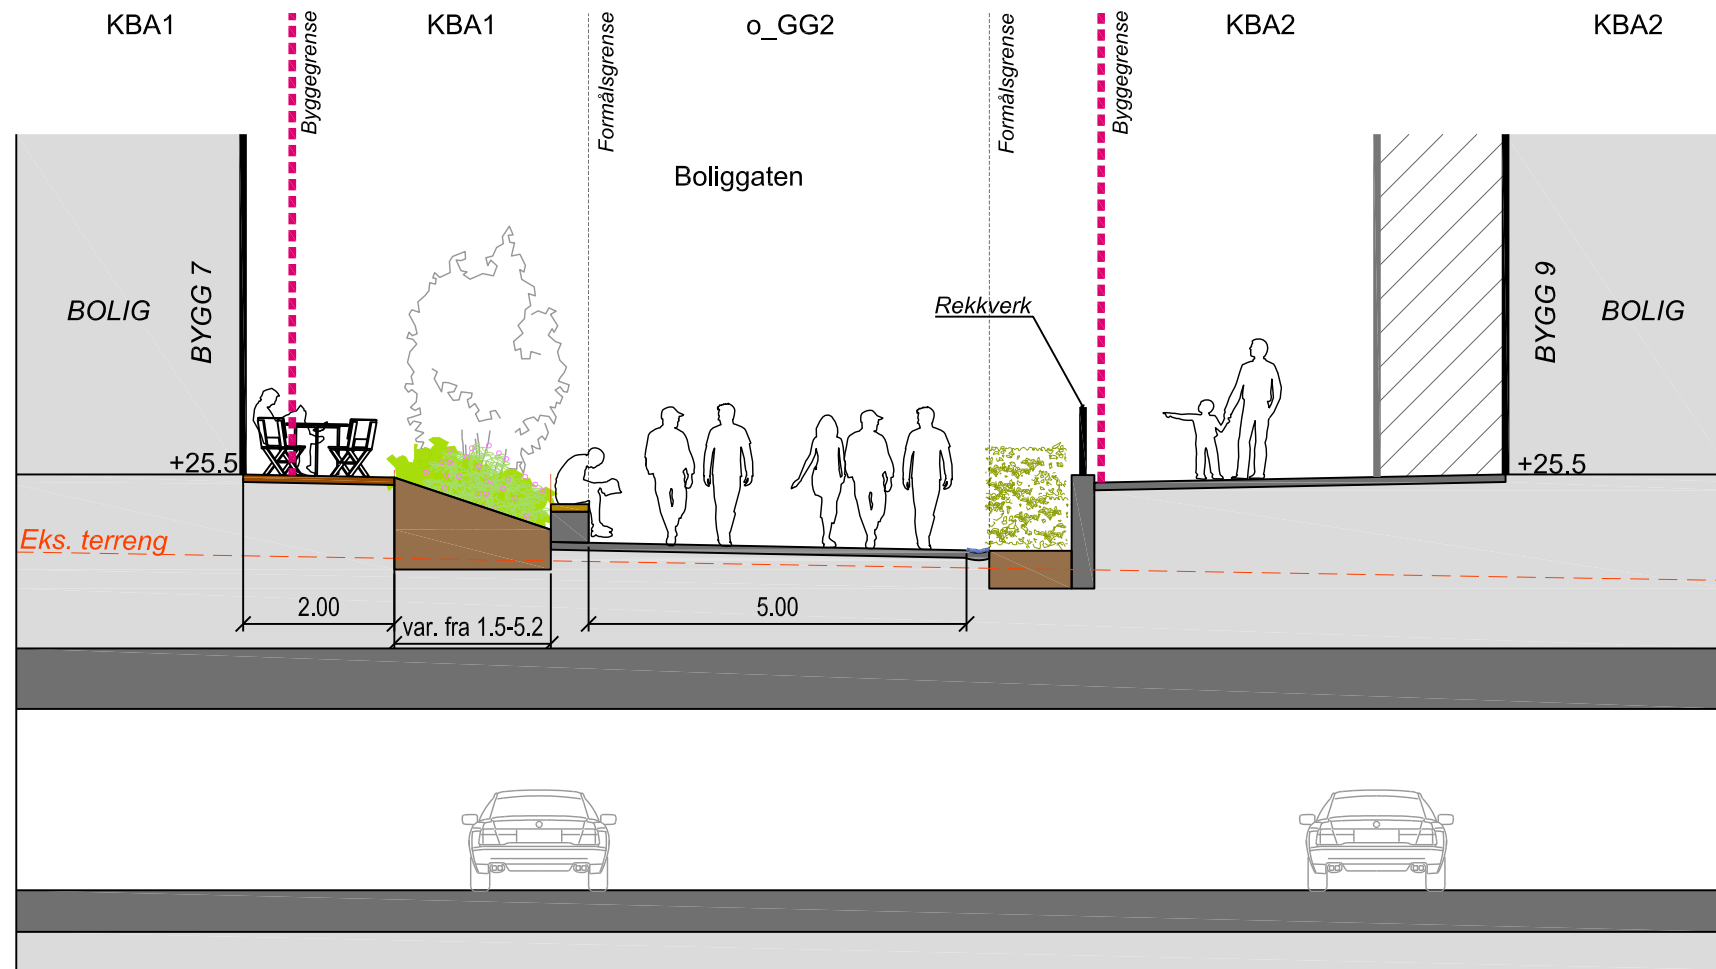

Prinsippsnitt H-H'

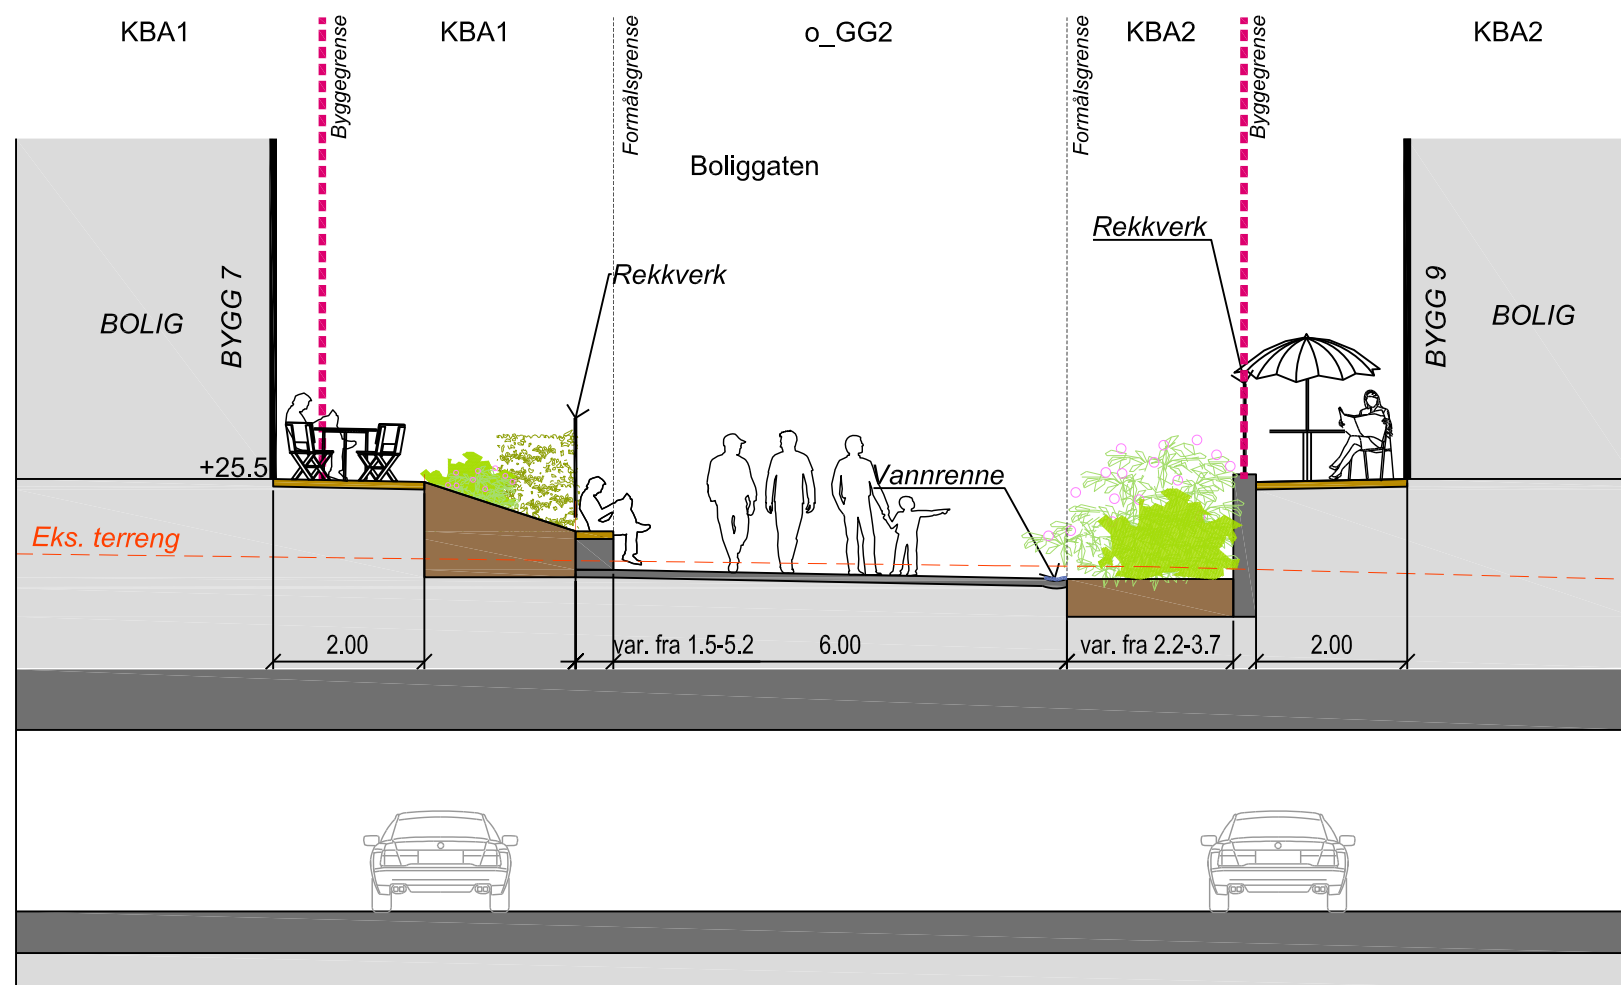


Prinsippsnitt I-I'

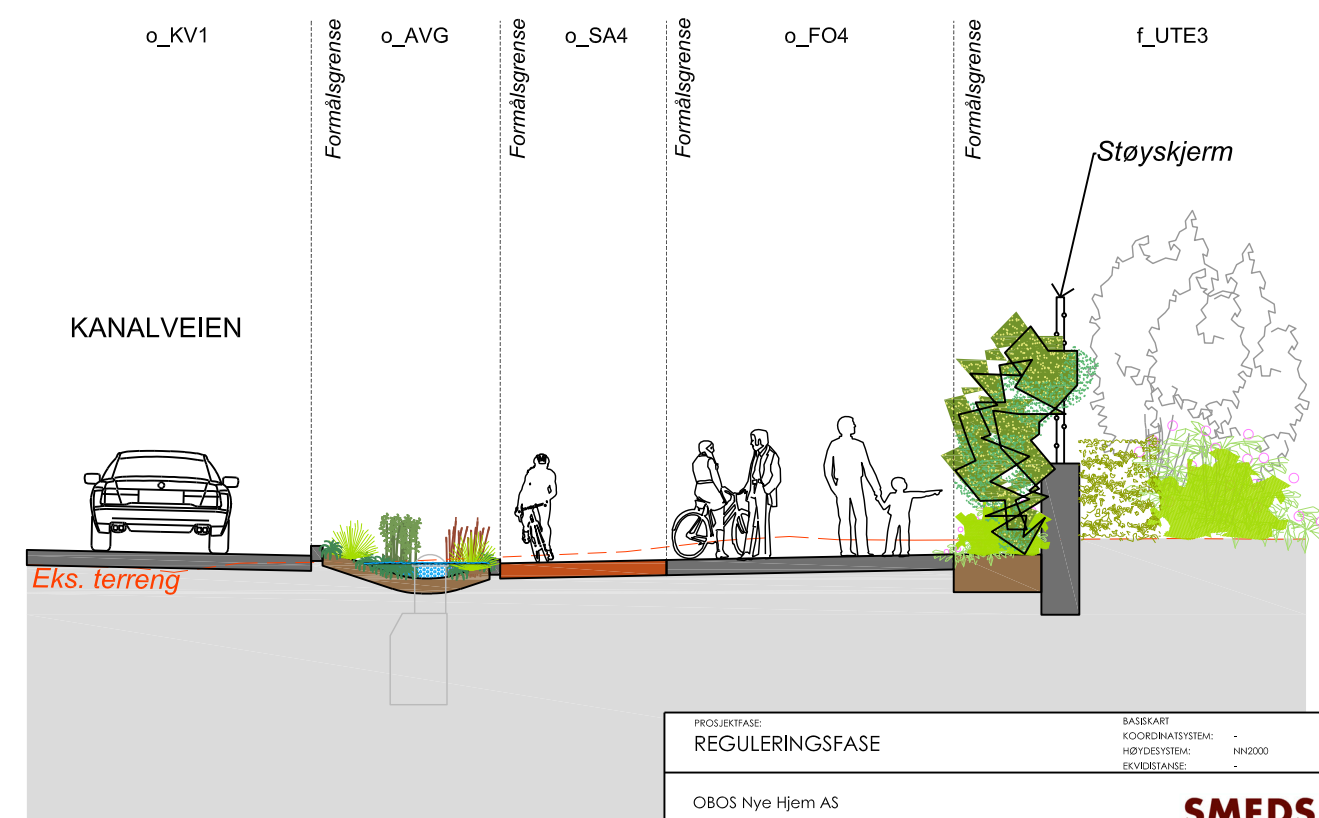


PROSJEKTFASE: REGULERINGSFASE		BASEKART KORDINATSYSTEM: -	
OBOS Nye Hjem AS FABRIKKGATEN s19 OG S20 MINDEBYEN		HØYDESISTEM: NN2000	
Prinsippsnitt G-G'; H-H', I-I'		EKVIBSTANSE: -	
SAK NR.: 3002	TEGNAR.: L30-23	MÅLSTOKK: 1:100 (A3)	TEGNET AV: JV
		KONTR.: ASm	DATE: 24.09.24
			REV.: -

SMEDS VIG
Landskapsarkitekter

Prinsippsnitt J-J'

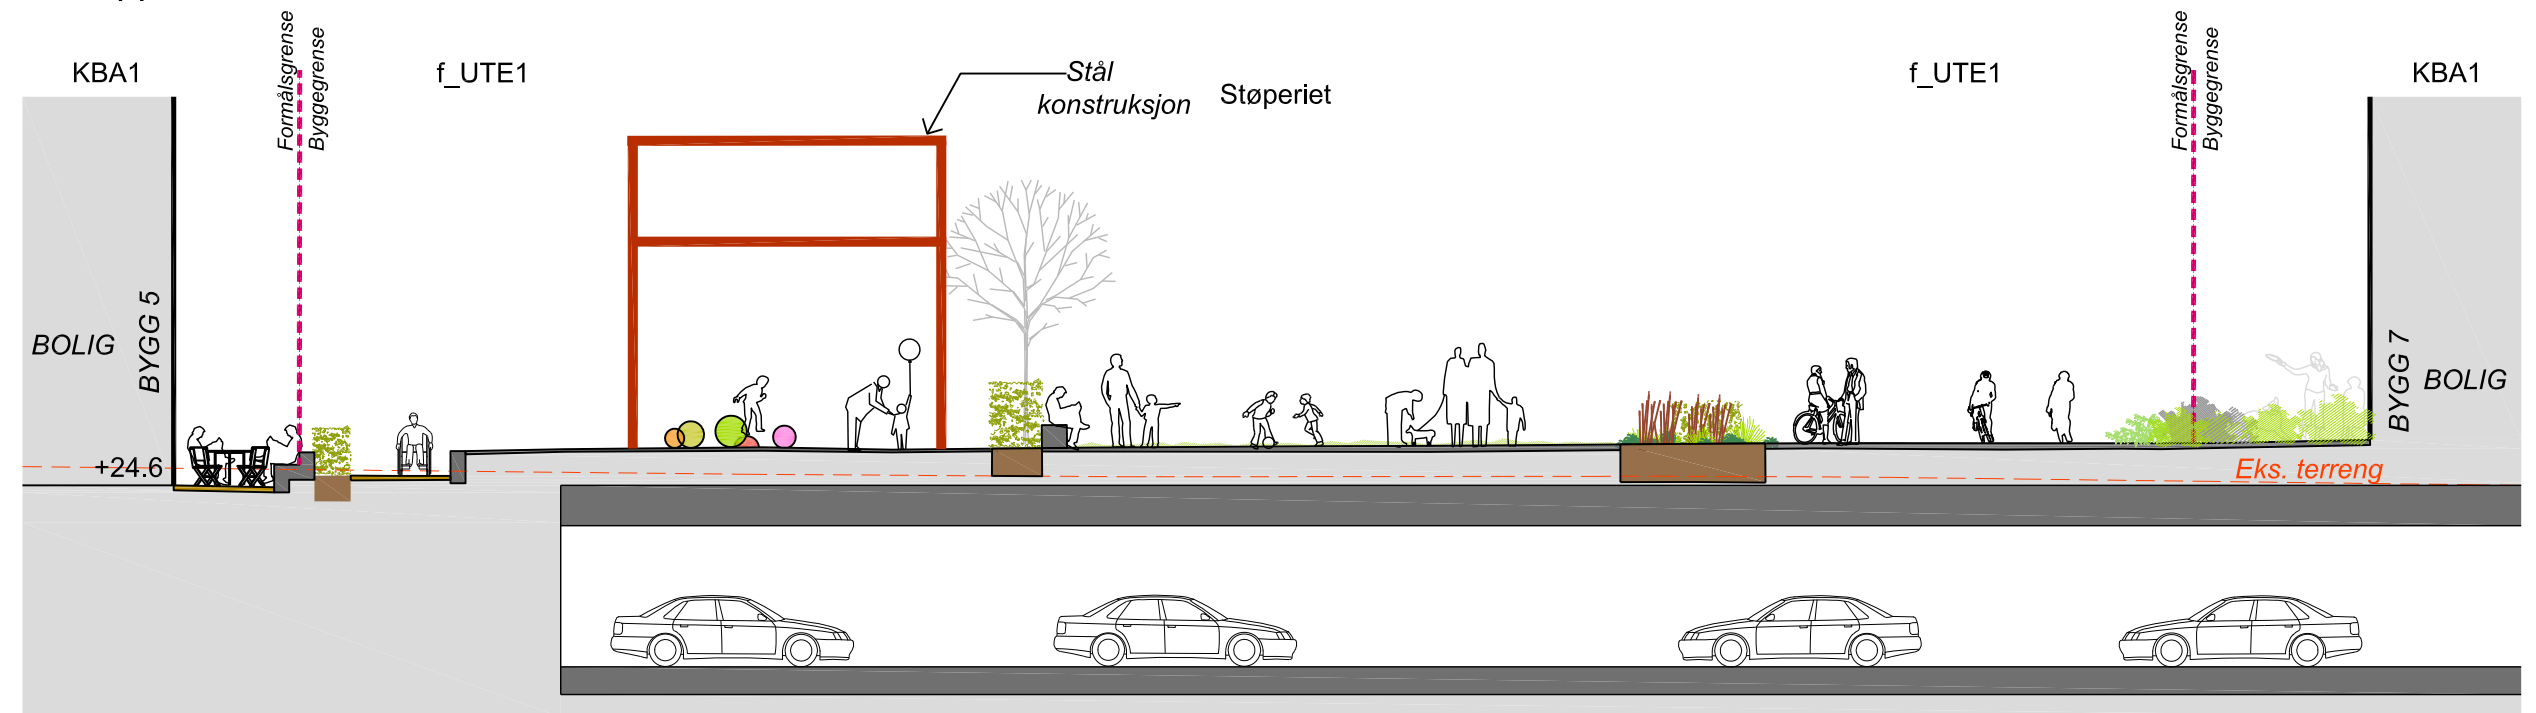


Prinsippsnitt K-K'

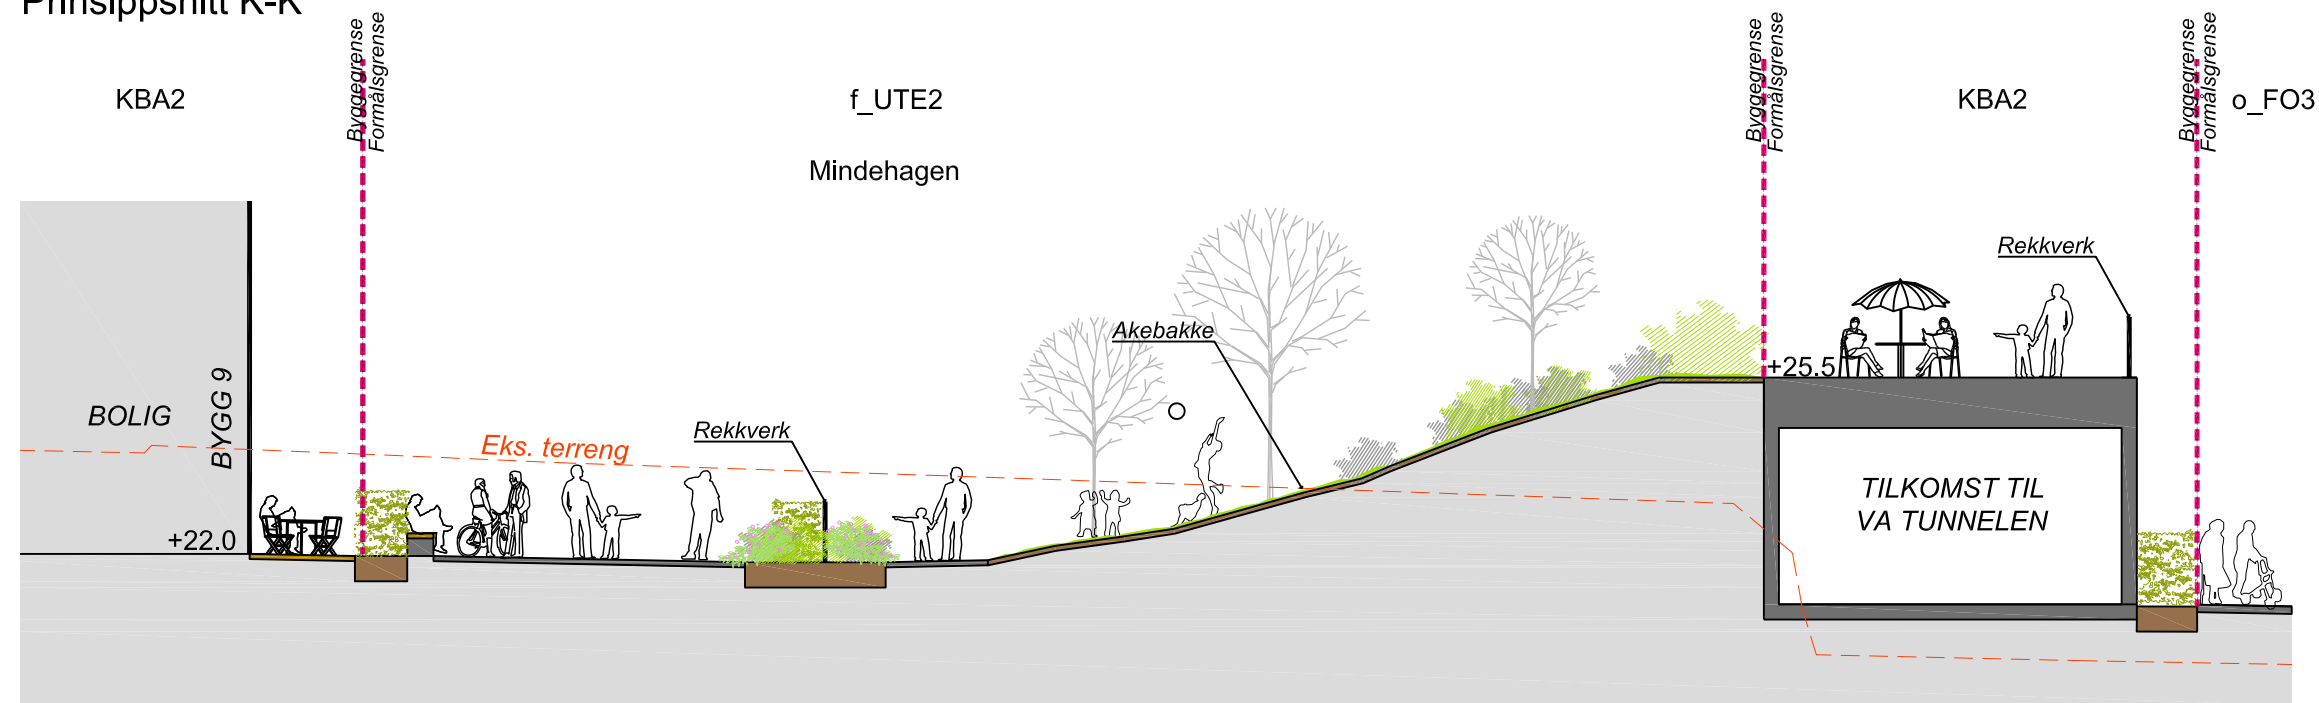


PROSJEKTFASE: REGULERINGSFASE	BASEKART KORDINATSYSTEM: - HØYDESISTEM: NN2000 EKVIBSTANSE: -
OBOS Nye Hjem AS FABRIKKGATEN s19 OG S20 MINDEBYEN Prinsippsnitt J-J'; K-K'	SMEDS VIG Landskapsarkitektur
SAK NR.: 3002 TEGN NR.: L30-24	WÅLESTOKK: 1:150 (A3) TEGNET AV: JV KONTR.: ASm DATO: 24.09.24 REV.: -


Lengdesnitt L-L' - Mindehagen 1:250

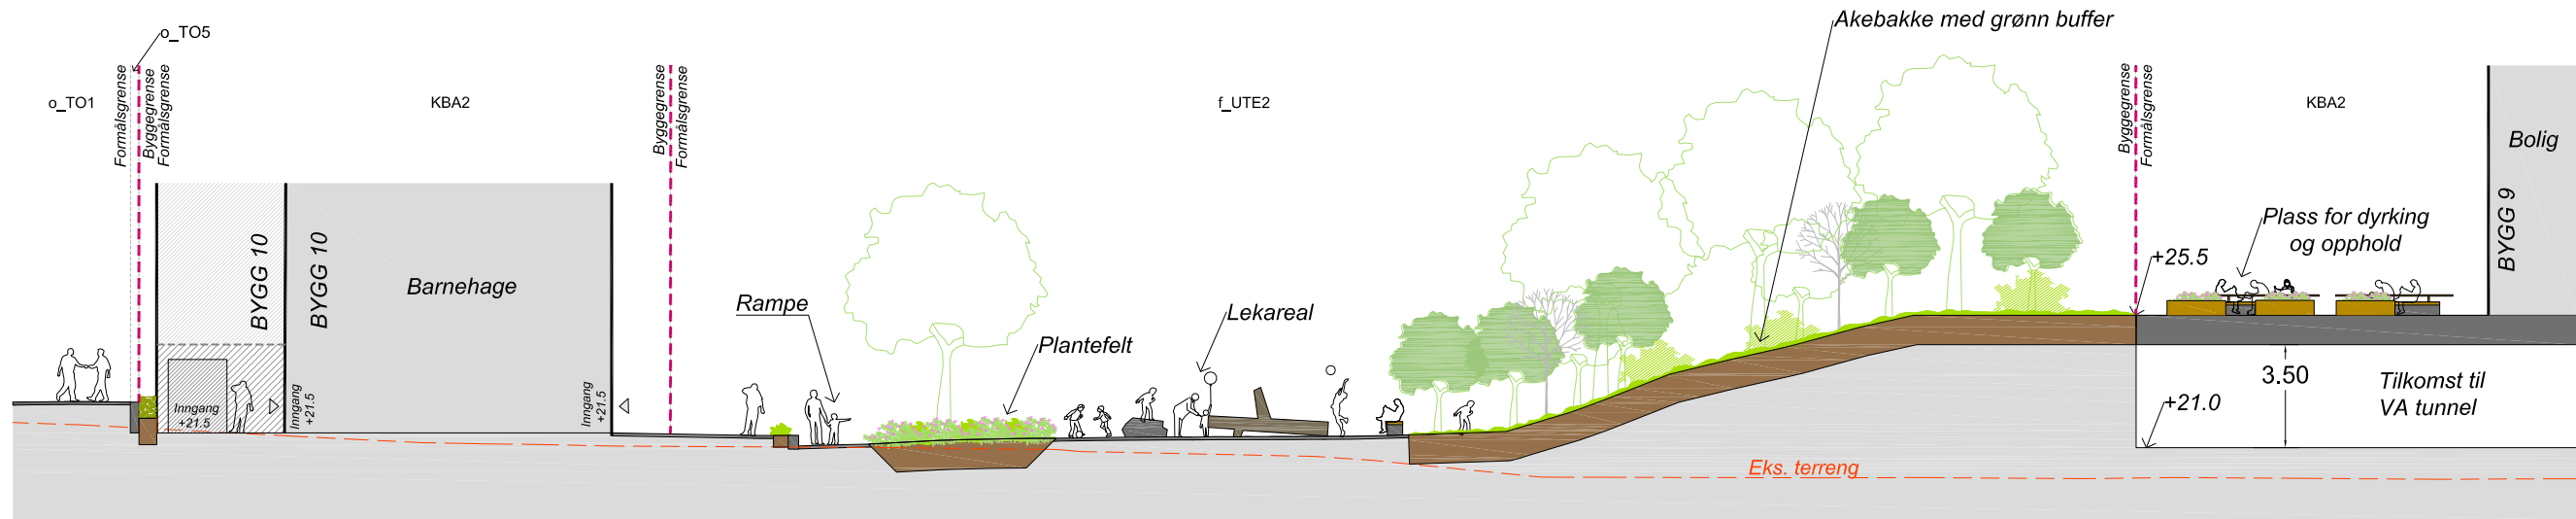

Detaljsnitt M-M'-regnbed mot bygg 1:100

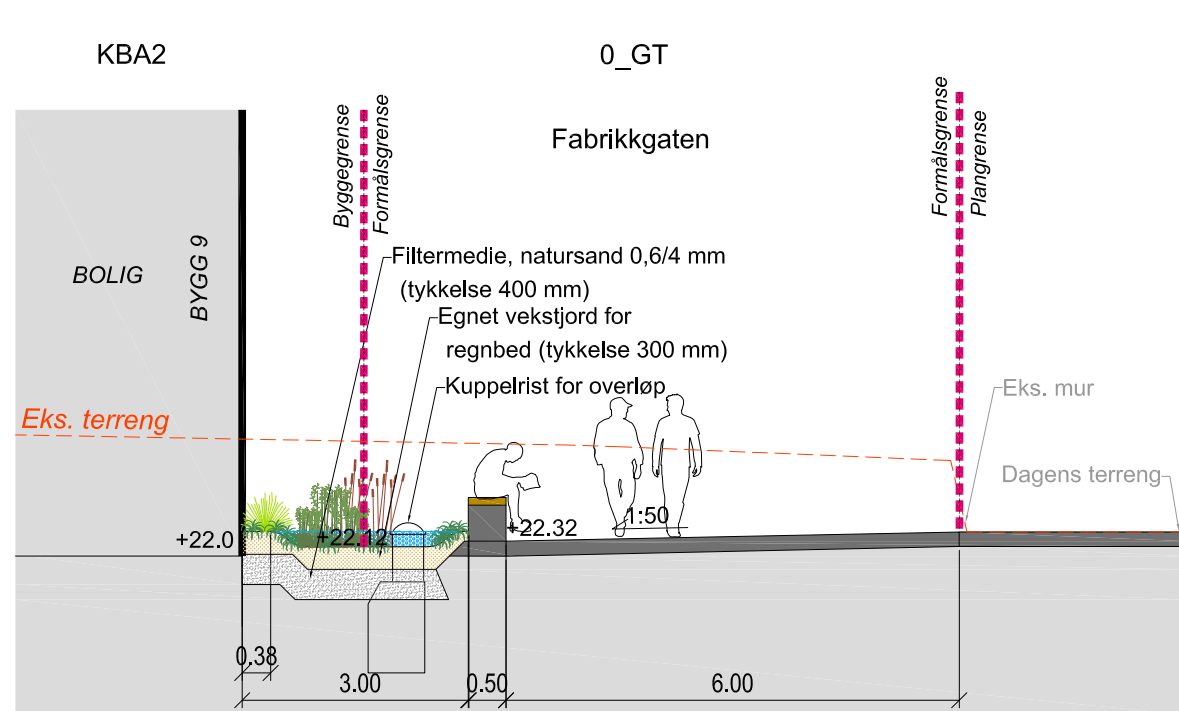

Detaljsnitt E-E' - plantefelt på torg 1:100

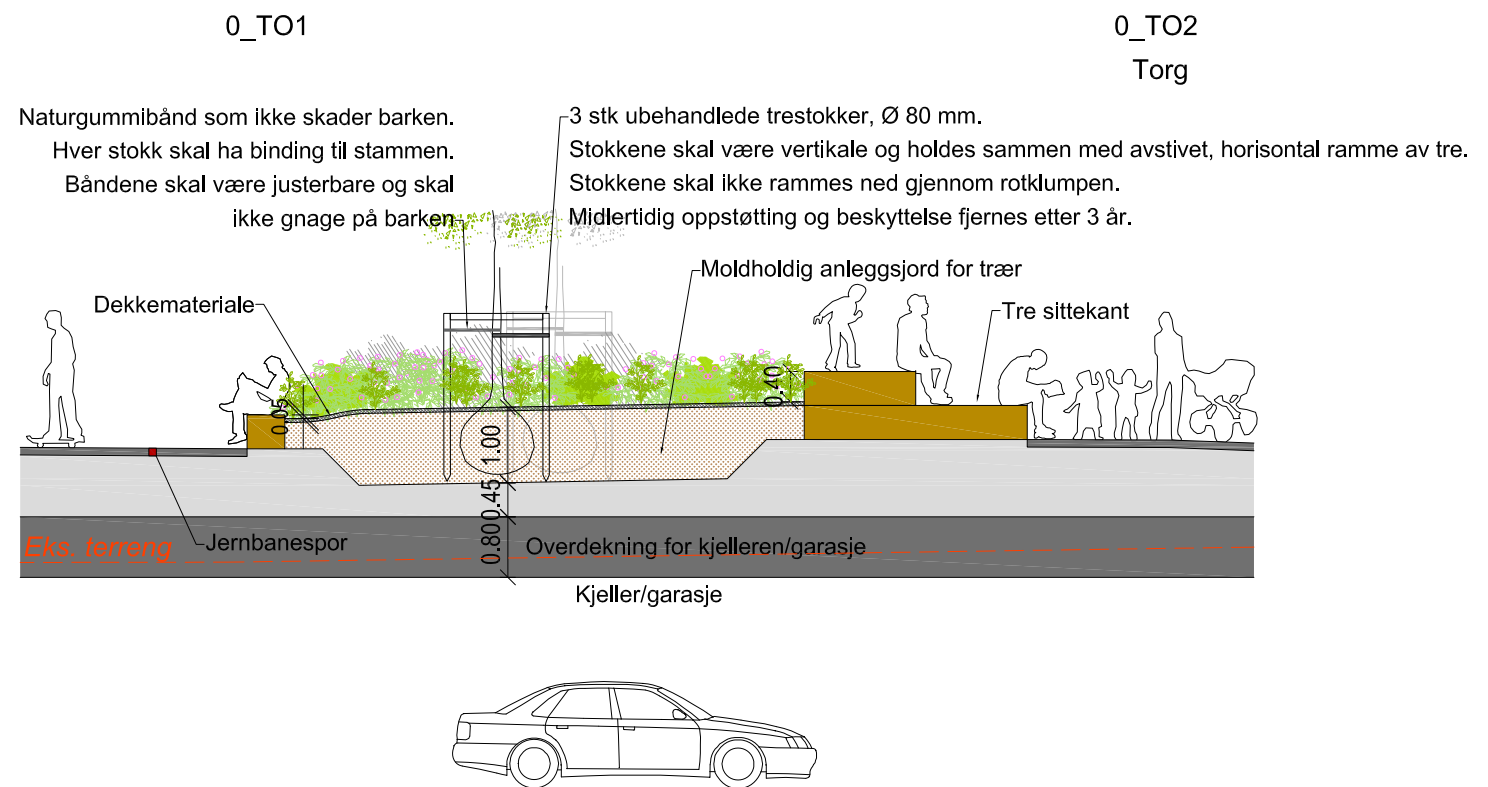

PROSJEKTFASE: REGULERINGSFASE	BASEKART KORDINATSYSTEM: HØYDESISTEM: EKVIDISTANSE:
OBOS Nye Hjem AS FABRIKKGATEN s19 OG S20 MINDEBYEN Lengdesnitt L-L', detaljsnitt M-M', E-E'	SMEDS VIG Landskapsarkitekter
SAK NR.: 3002	TEGNER: L30-25
WÅLESTOKK: 1:250/1:100 (A3)	TEGNET AV: SH, JV
KONTR.: ASm	DATO: 24.09.24
REV.:	