



Tegnforklaring

- Planlagt bygg
- Eksisterende bygg
- Veg
- Fortau/gangveg
- Gatetun
- Annet vegareal
- Vegetasjonsskjerm
- Utelagring
- Skjæring/fylling
- Planområde
- Byggegrense
- Frisiktlinje
- Gjerde
- Grense I/L1 KDP BLÅE
- Eiendomsgrense
- Snittlinjer
- Renovasjonsanlegg
- Tre
- Bil

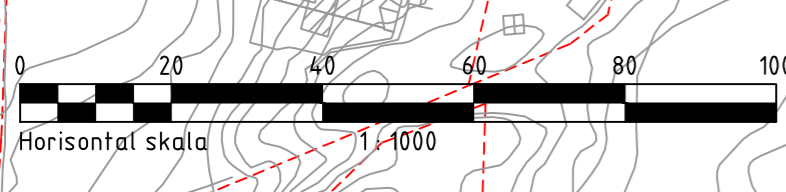

Rev. Revideringen gjelder PALLAS AS Ytrebygda, Gnr 107 bnr 26 mfl. Smalhushaugen næringsområde Illustrasjonsplan	Prosjektnr.: 100642 Dato: 29.05.2024 Målestokk: 1:1000 ved A1 Status: Reguleringsplan Tegnings nr.: 001
Dato: 29.05.2024 Tegnet: IAH Kontrollert: MM Godkjent: MM	Dato: 29.05.2024 Tegnet: IAH Kontrollert: MM Godkjent: MM
Tlf: 902 57 455 Epost: post@a-stab.no	Rev.

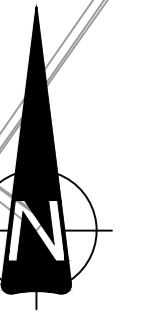

Ulsmågvegen 7
5224 Nesftun