



Snitt A-A

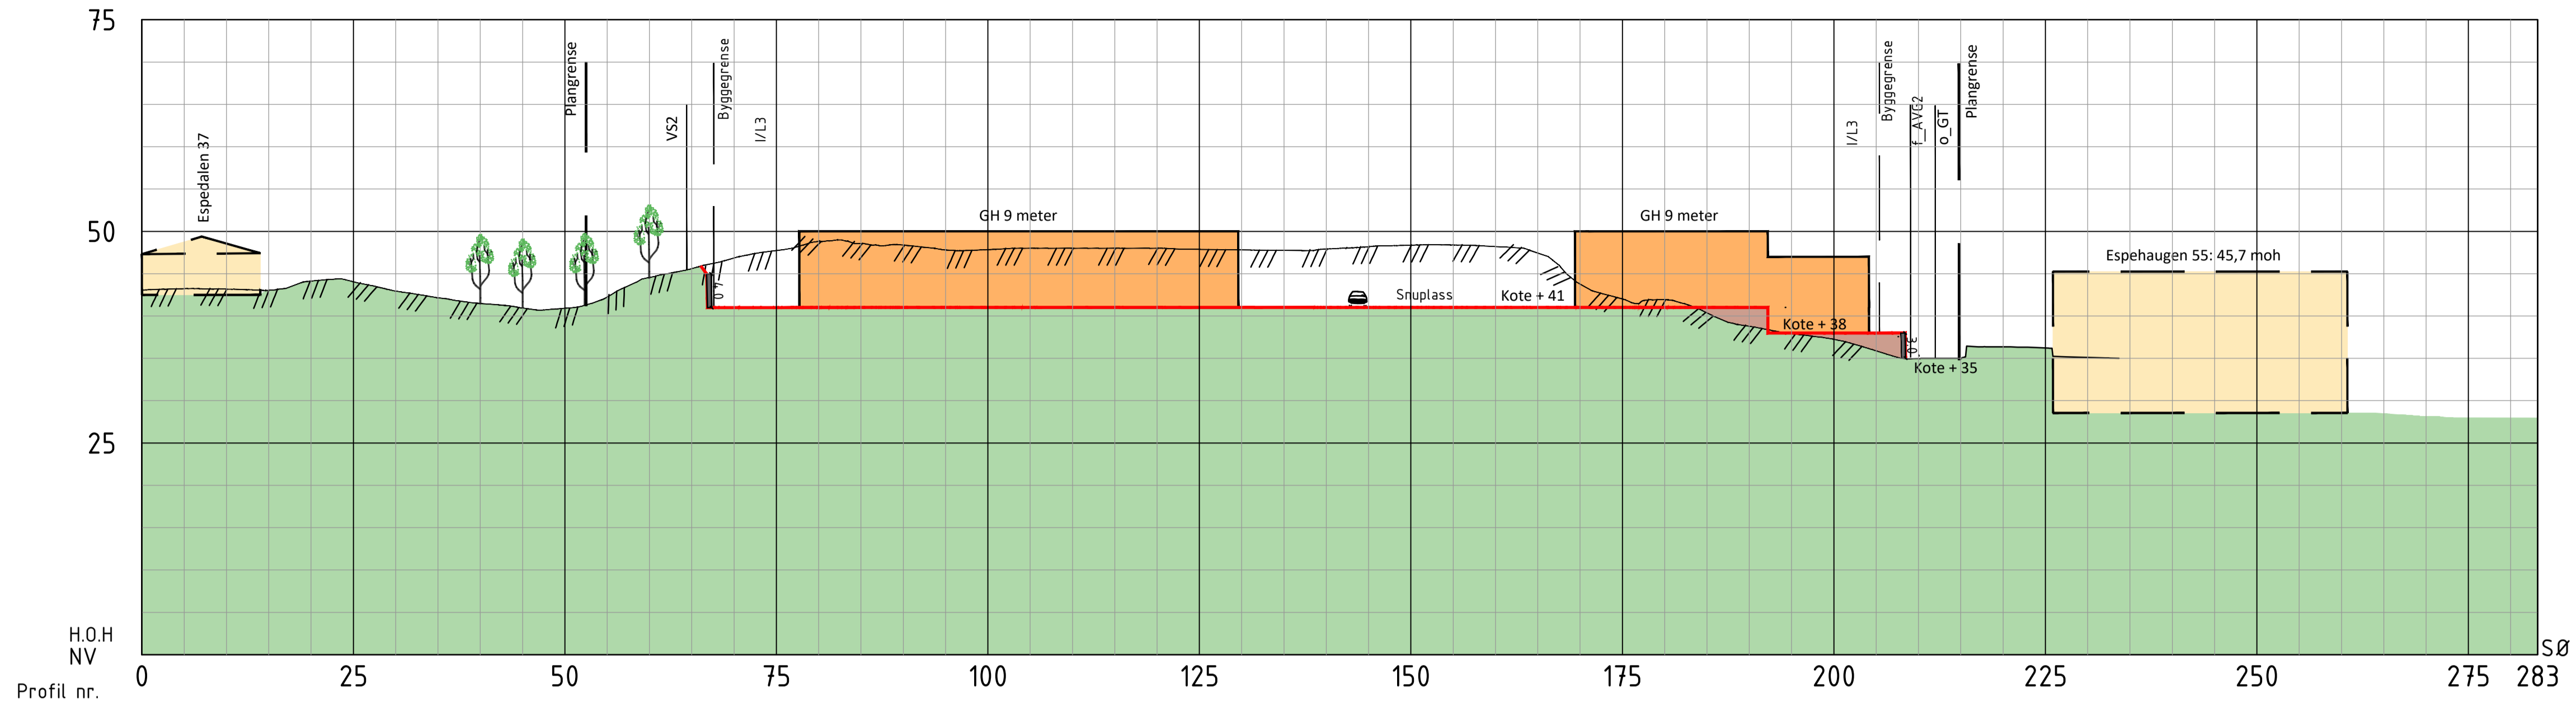

Snitt B-B

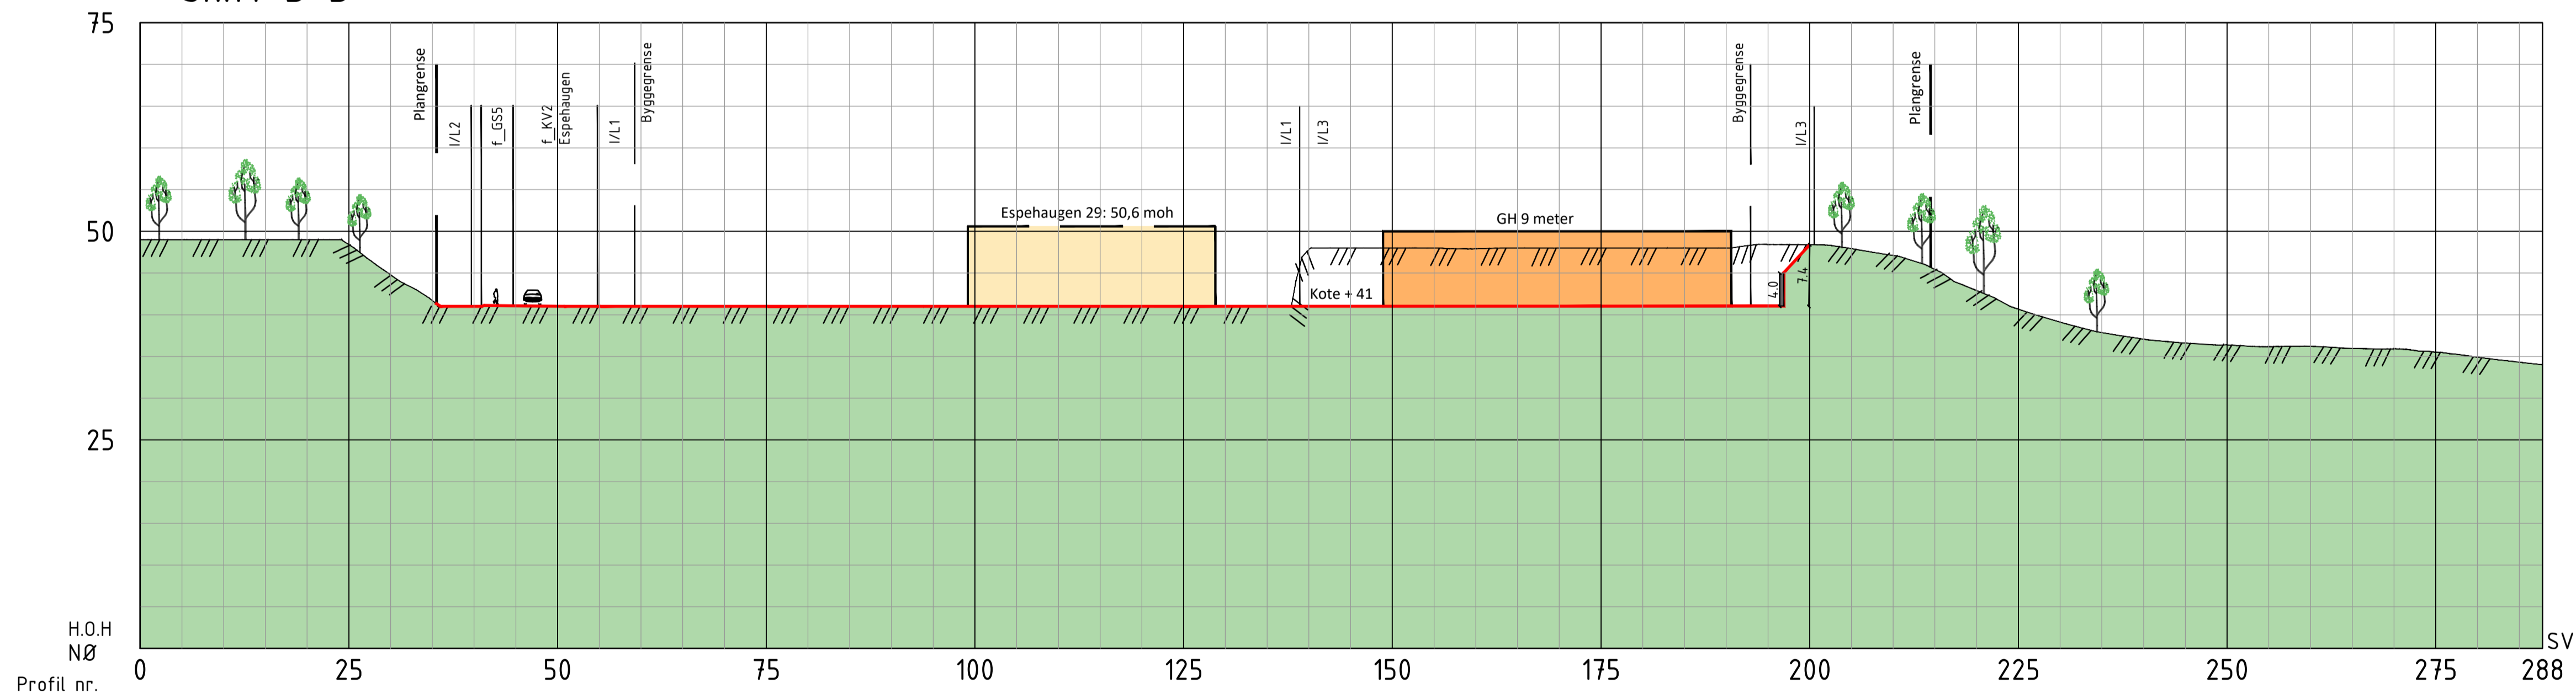

TEGNFORKLARING


- Prosjektet terreng
- /// Eksisterende terreng
- Plangrense
- Formålsgrense
- Byggegrense
- - - Bestemmelsesgrense
- Vegetasjonsskjerm/utfylling av masser
- Planlagt terreng
- Planlagt ny bebyggelse
- Eksisterende bebyggelse

Pallas Holding AS		Prosjektnr: 100642	
Smalhusaugen - regulering		Dato: 29.05.2024	Tegnet: IAH
Terrengingrep - profiler Snitt AA og BB		Målestokk: A1	Kontrollert: MM
		H 1:500	Godkjent: MM
		V 1:500	
Status: Reguleringsplan		Side 1 av 3	
Tegnings nr:		Rev:	
A/STAB		Tlf: 902 57 455	
Ulsmågvegen 7		Epost: post@a-stab.no	
5224 Nesitun			


Filnavn: C:\Users\ine.hansen\Bare & Løpsev AS\100642 Espehaugen - Plan - Dokumenter\09_Terullager - DWG\031_Area\100642_Smalhusaugen_terrnesnitt.dwg Xref: 100642_Smalhusaugen - Basiskart 2D 2019.dwg

Filnavn: C:\Users\ine.hansen\Bare & Løpsev\AS\100642_Espehaugen - Plan - Dokumenter\09_Terrellager - DWG\031_Area\100642_Smalhusaugen_terrainsnitt.dwg Xref: 100642_Smalhusaugen - Basiskart 2D 2019.dwg

Snitt C-C

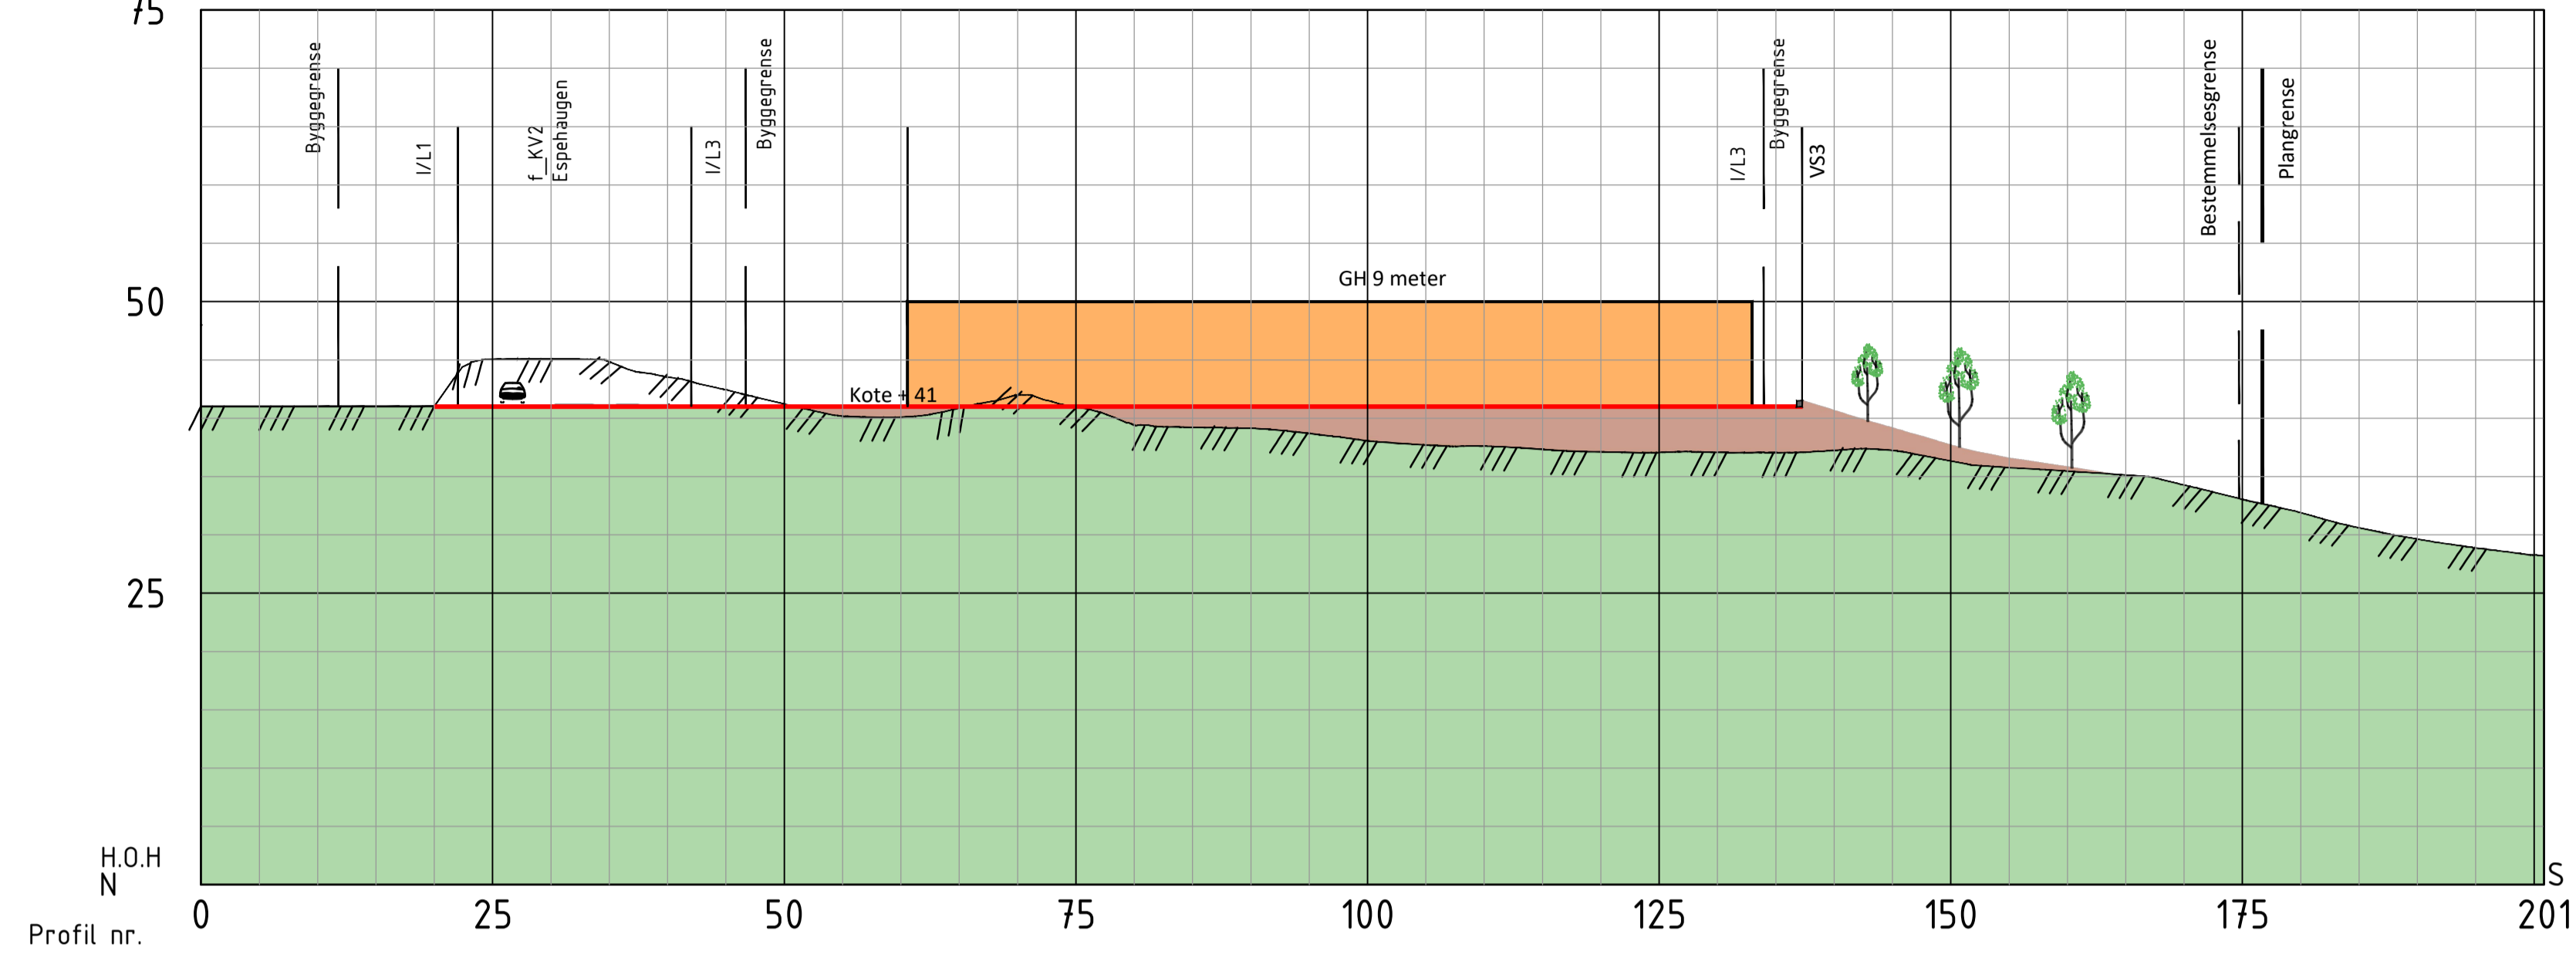

Snitt D-D

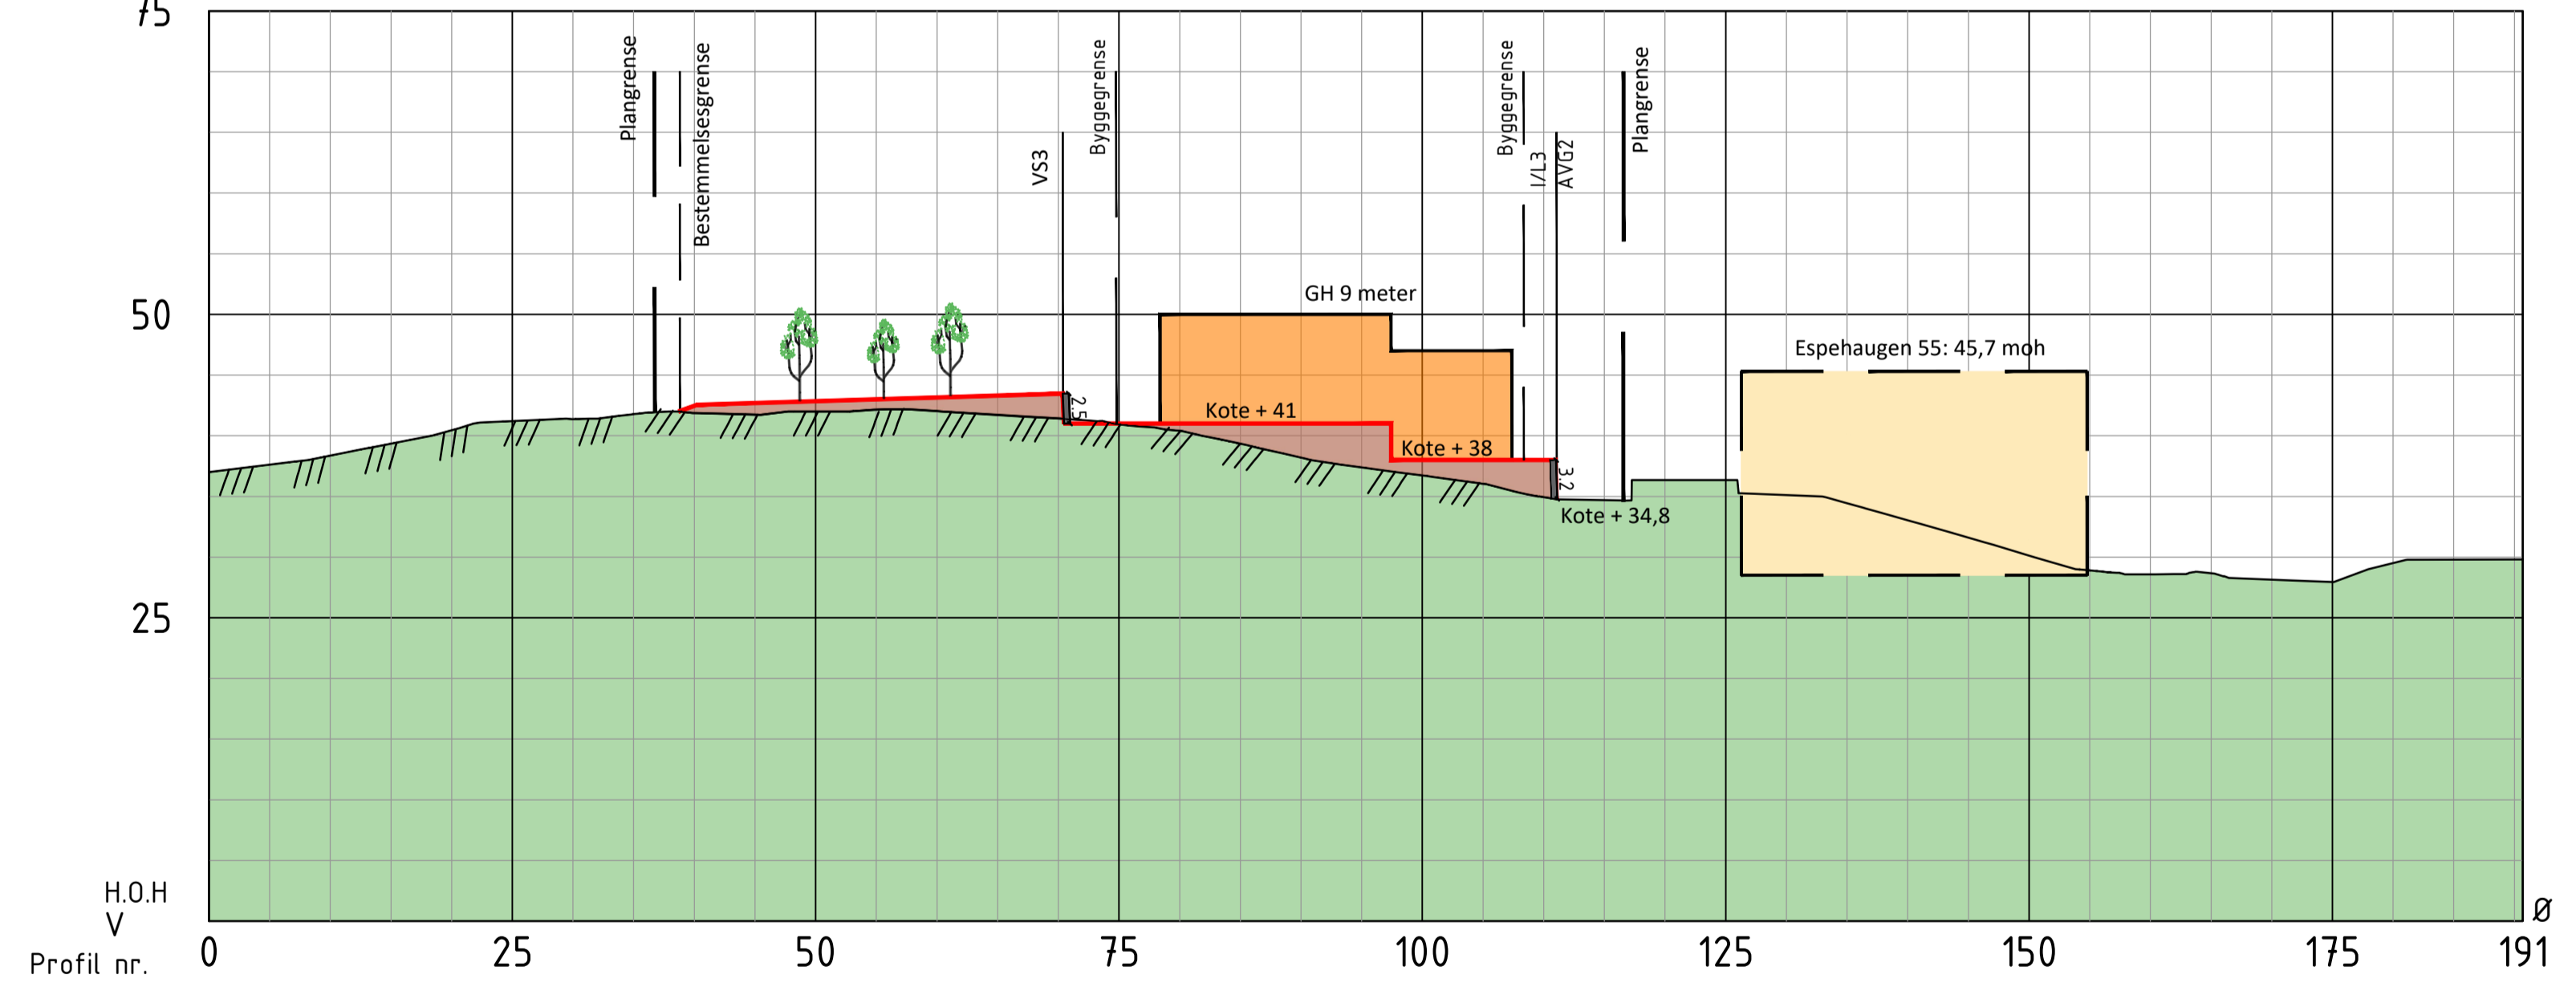


TEGNFORKLARING


- Prosjektet terreng
- /// Eksisterende terreng
- Plangrense
- Formålsgrense
- Byggegrense
- Bestemmelsesgrense
- Vegetasjonsskjerm/utfylling av masser
- Planlagt terreng
- Planlagt ny bebyggelse
- Eksisterende bebyggelse

Rev. Revideringen gjelder	Dato Tegnet Kontroll Godkj
H 1:500	Prosjektnr: 100642
Smalhusaugen - regulering	Dato 29.05.2024 Tegnet IAH
Terrengingrep - profiler Snitt CC og DD	Målestokk A1 Kontrollert MM
	H 1:500 V 1:500 Godkjent MM
Status	
Reguleringsplan	
Tegnings nr. Side 2 av 3	
<div style="display: flex; justify-content: space-between;"> A/STAB Ulsmågvegen 7 5224 Nesttun Tlf: 902 57 455 Epost: post@a-stab.no </div>	

Terrengprofil Snitt E-E

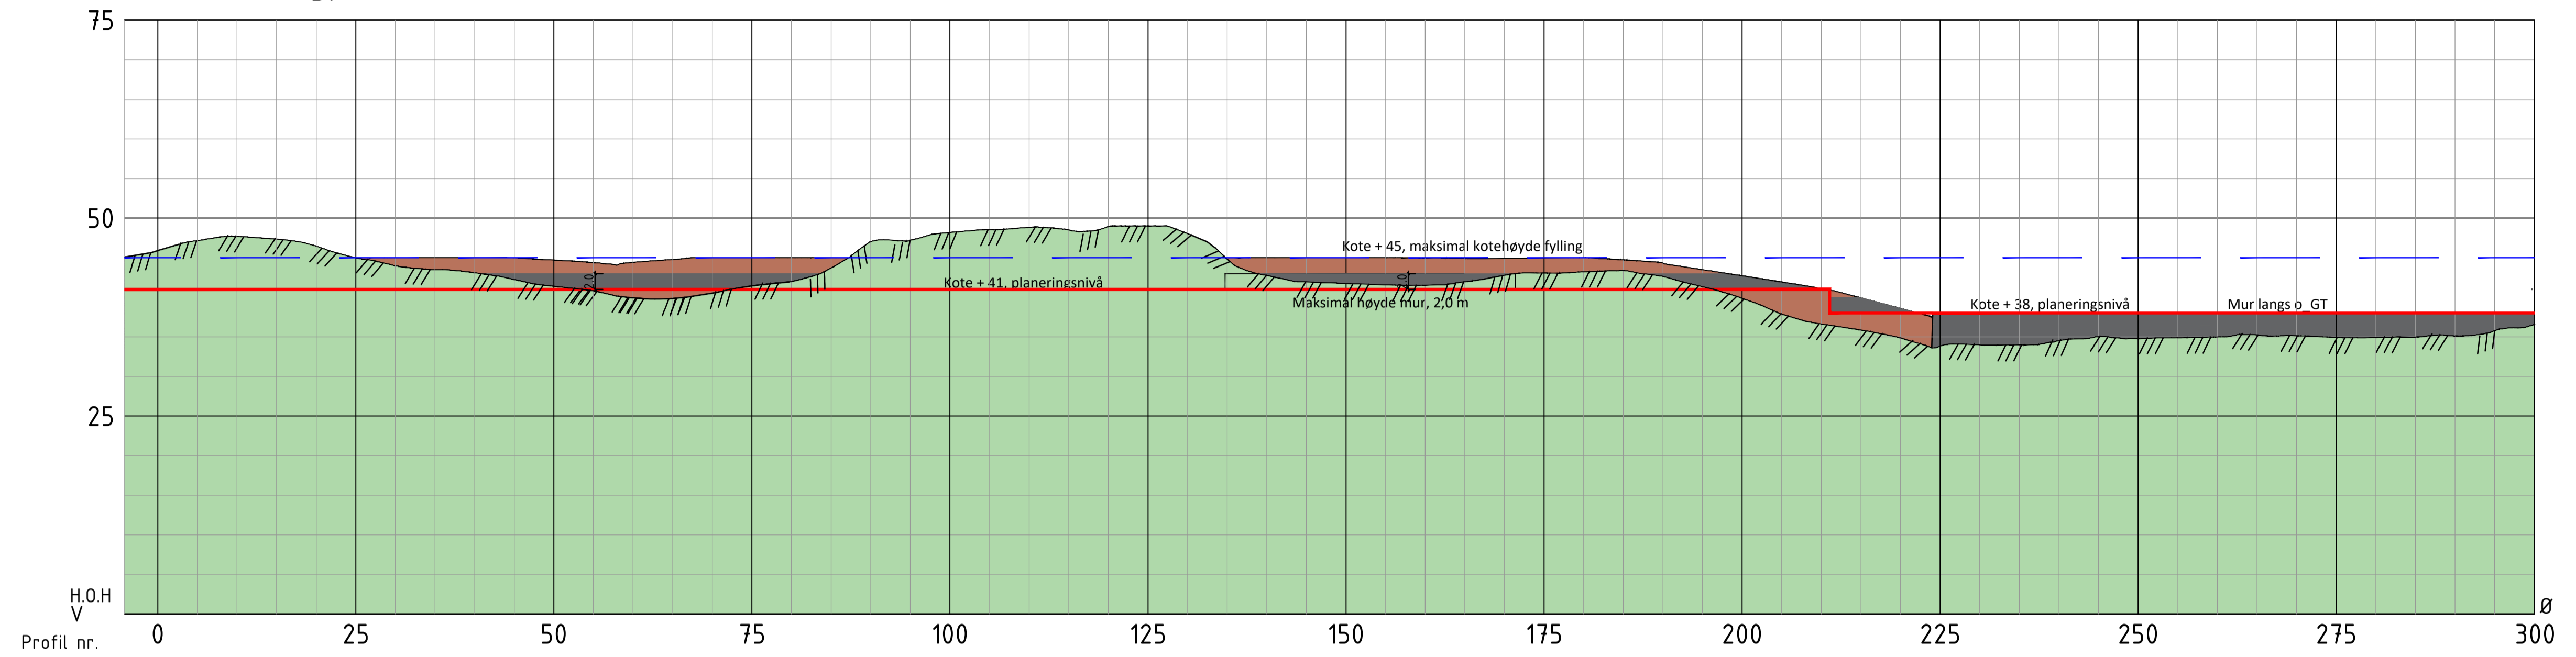

Snitt F-F

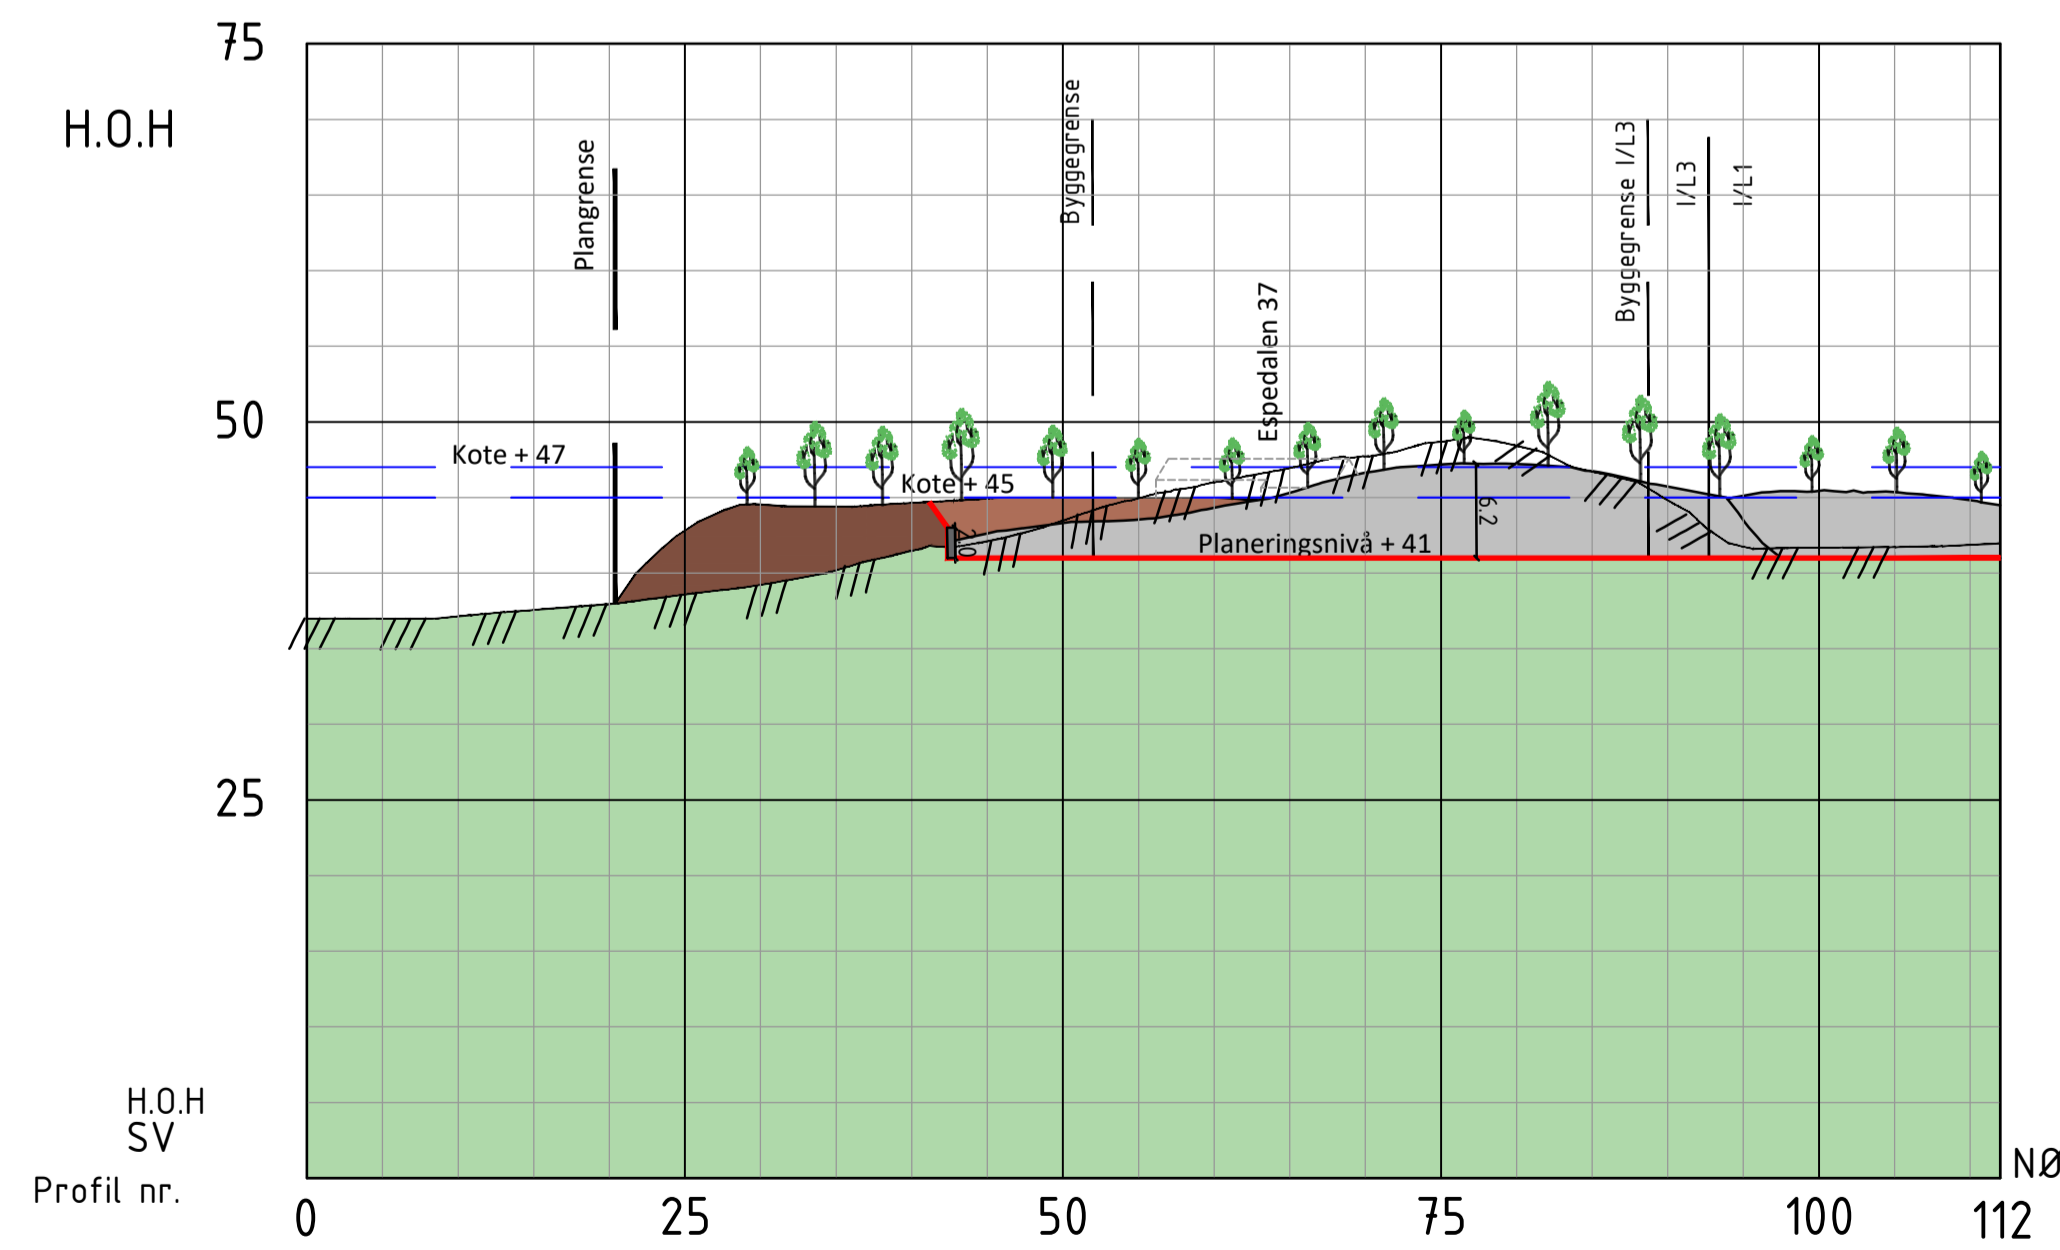

TEGNFORKLARING

- Planeringsnivå
- Eksisterende terreng
- Kotehøyde
- - - Kontur av hus
- Vegetasjonsskjerm/utfylling av masser
- Eksisterende terreng
- Skjering langs planeringsflaten
- Mur

Pallas Holding AS		Prosjektnr.: 100642	
Smalhusaugen - regulering		Dato: 29.05.2023	Tegnet: IAH
Terrengprofil skjering/fylling Snitt EE og FF		Målestokk: A1	Kontrollert: MM
		H 1:500	Godkjent: MM
		V 1:500	
		Status: Reguleringsplan	
		Tegnings nr. Side 3 av 3	Rev.
A/STAB		Ulsmågvegen 7 5224 Nesitun	Tlf: 902 57 455 Epost: post@a-stab.no