




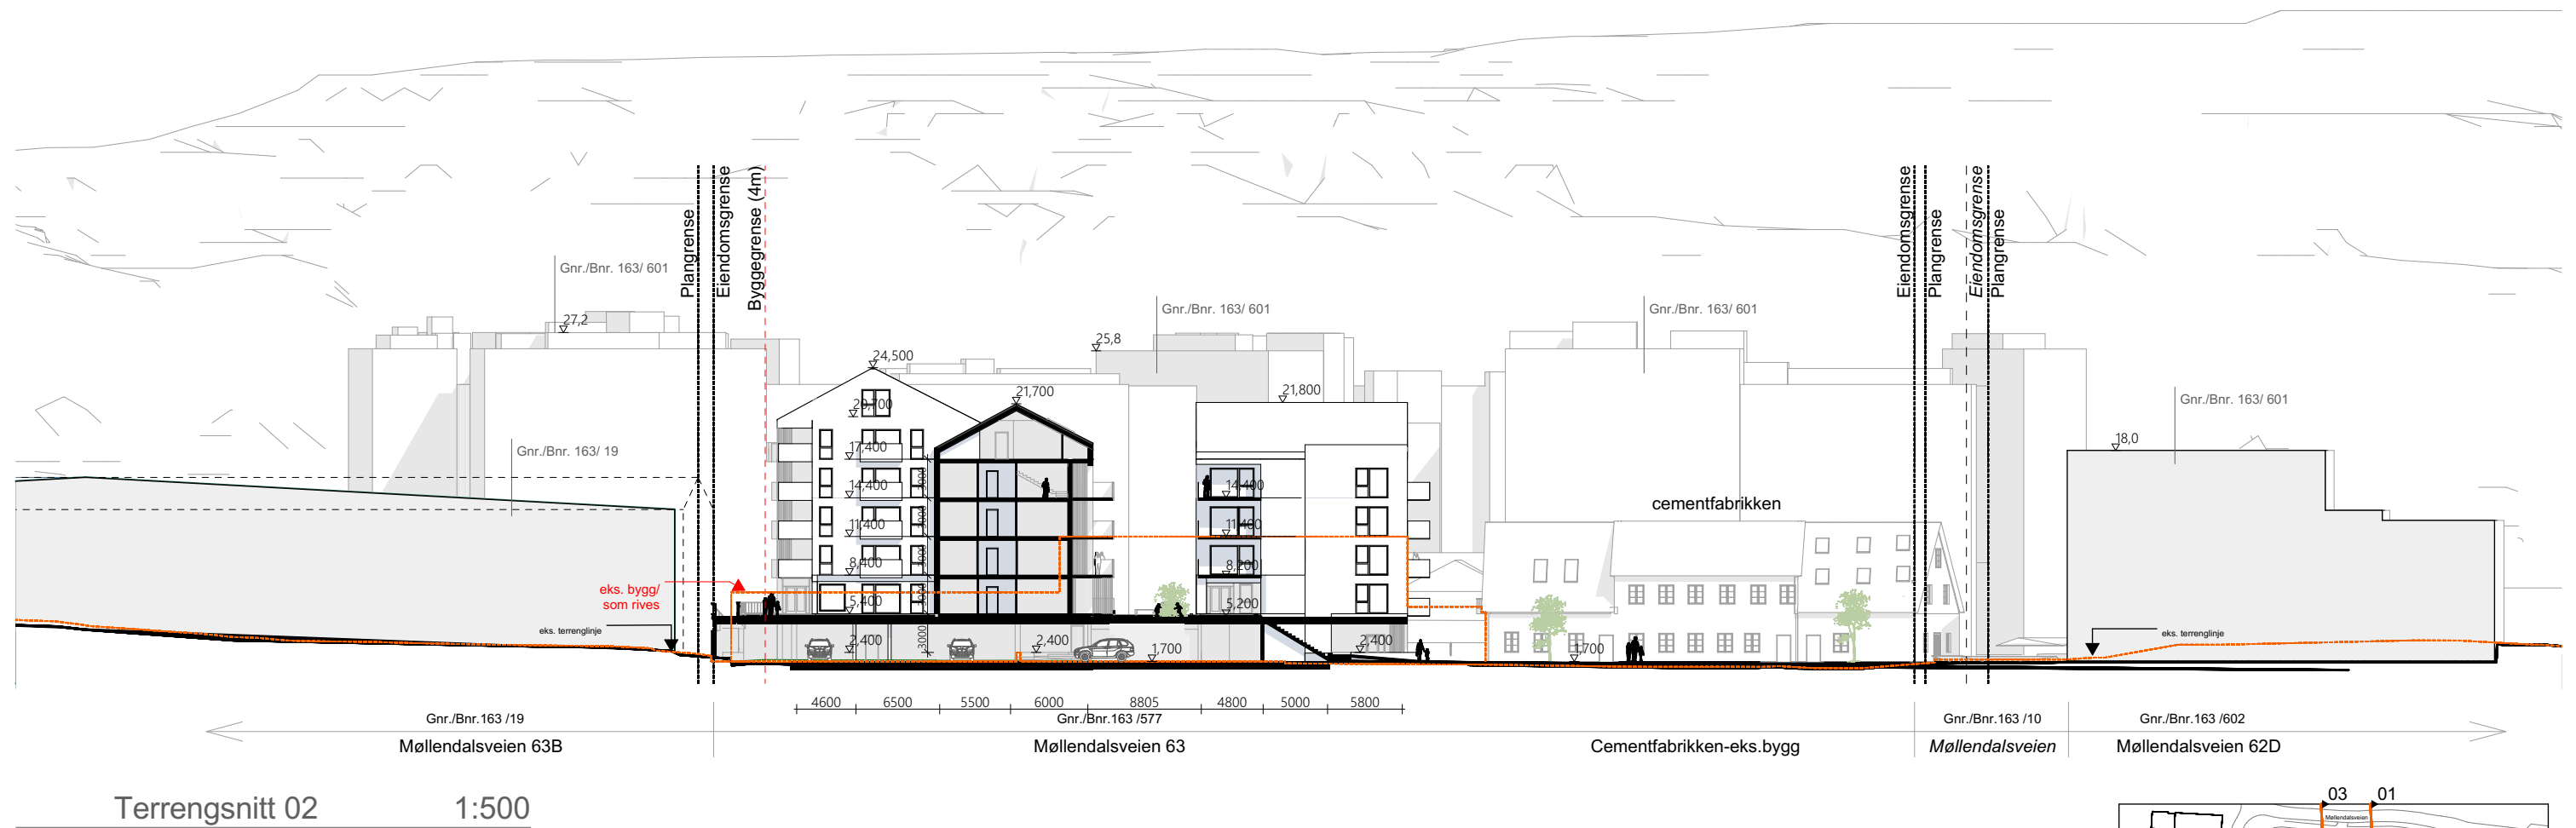


BERGEN KOMMUNE
Bergenhus bydel, gnr. 163 bnr. 577 mfl.
Møllendalsveien 63. Arealplan-ID 64970000

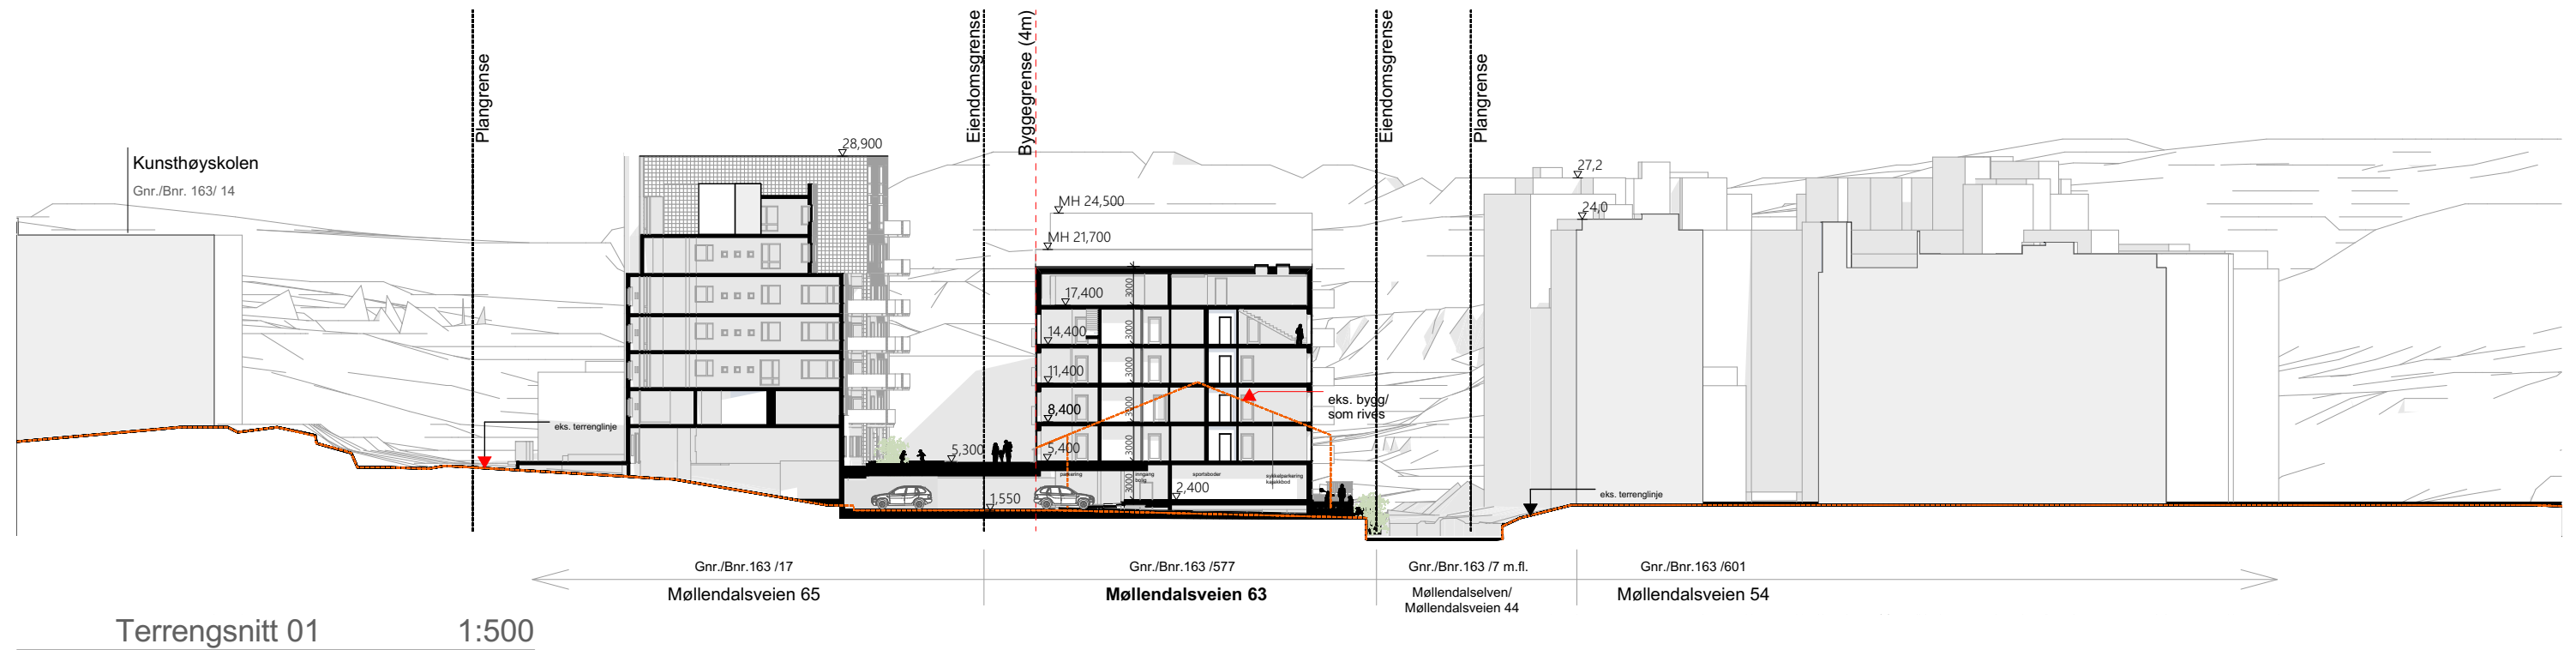

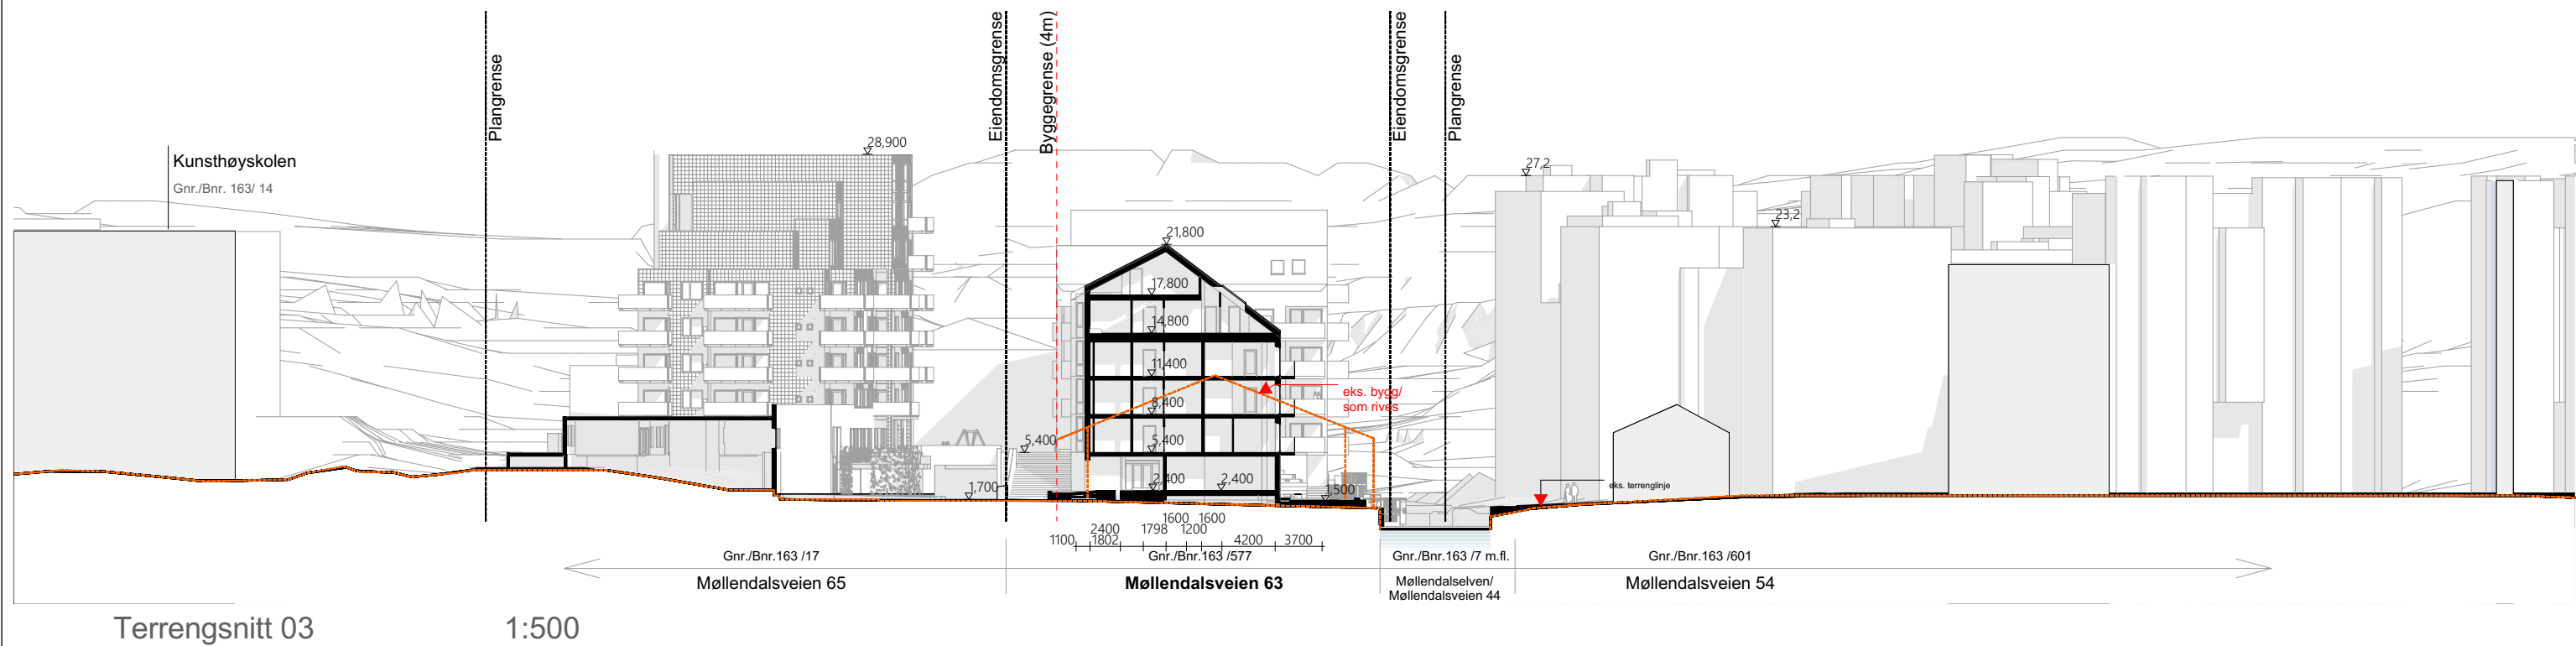

BERGEN KOMMUNE
Bergenhus bydel, gnr. 163 bnr. 577 mfl.
Møllendalsveien 63. Arealplan-ID 64970000

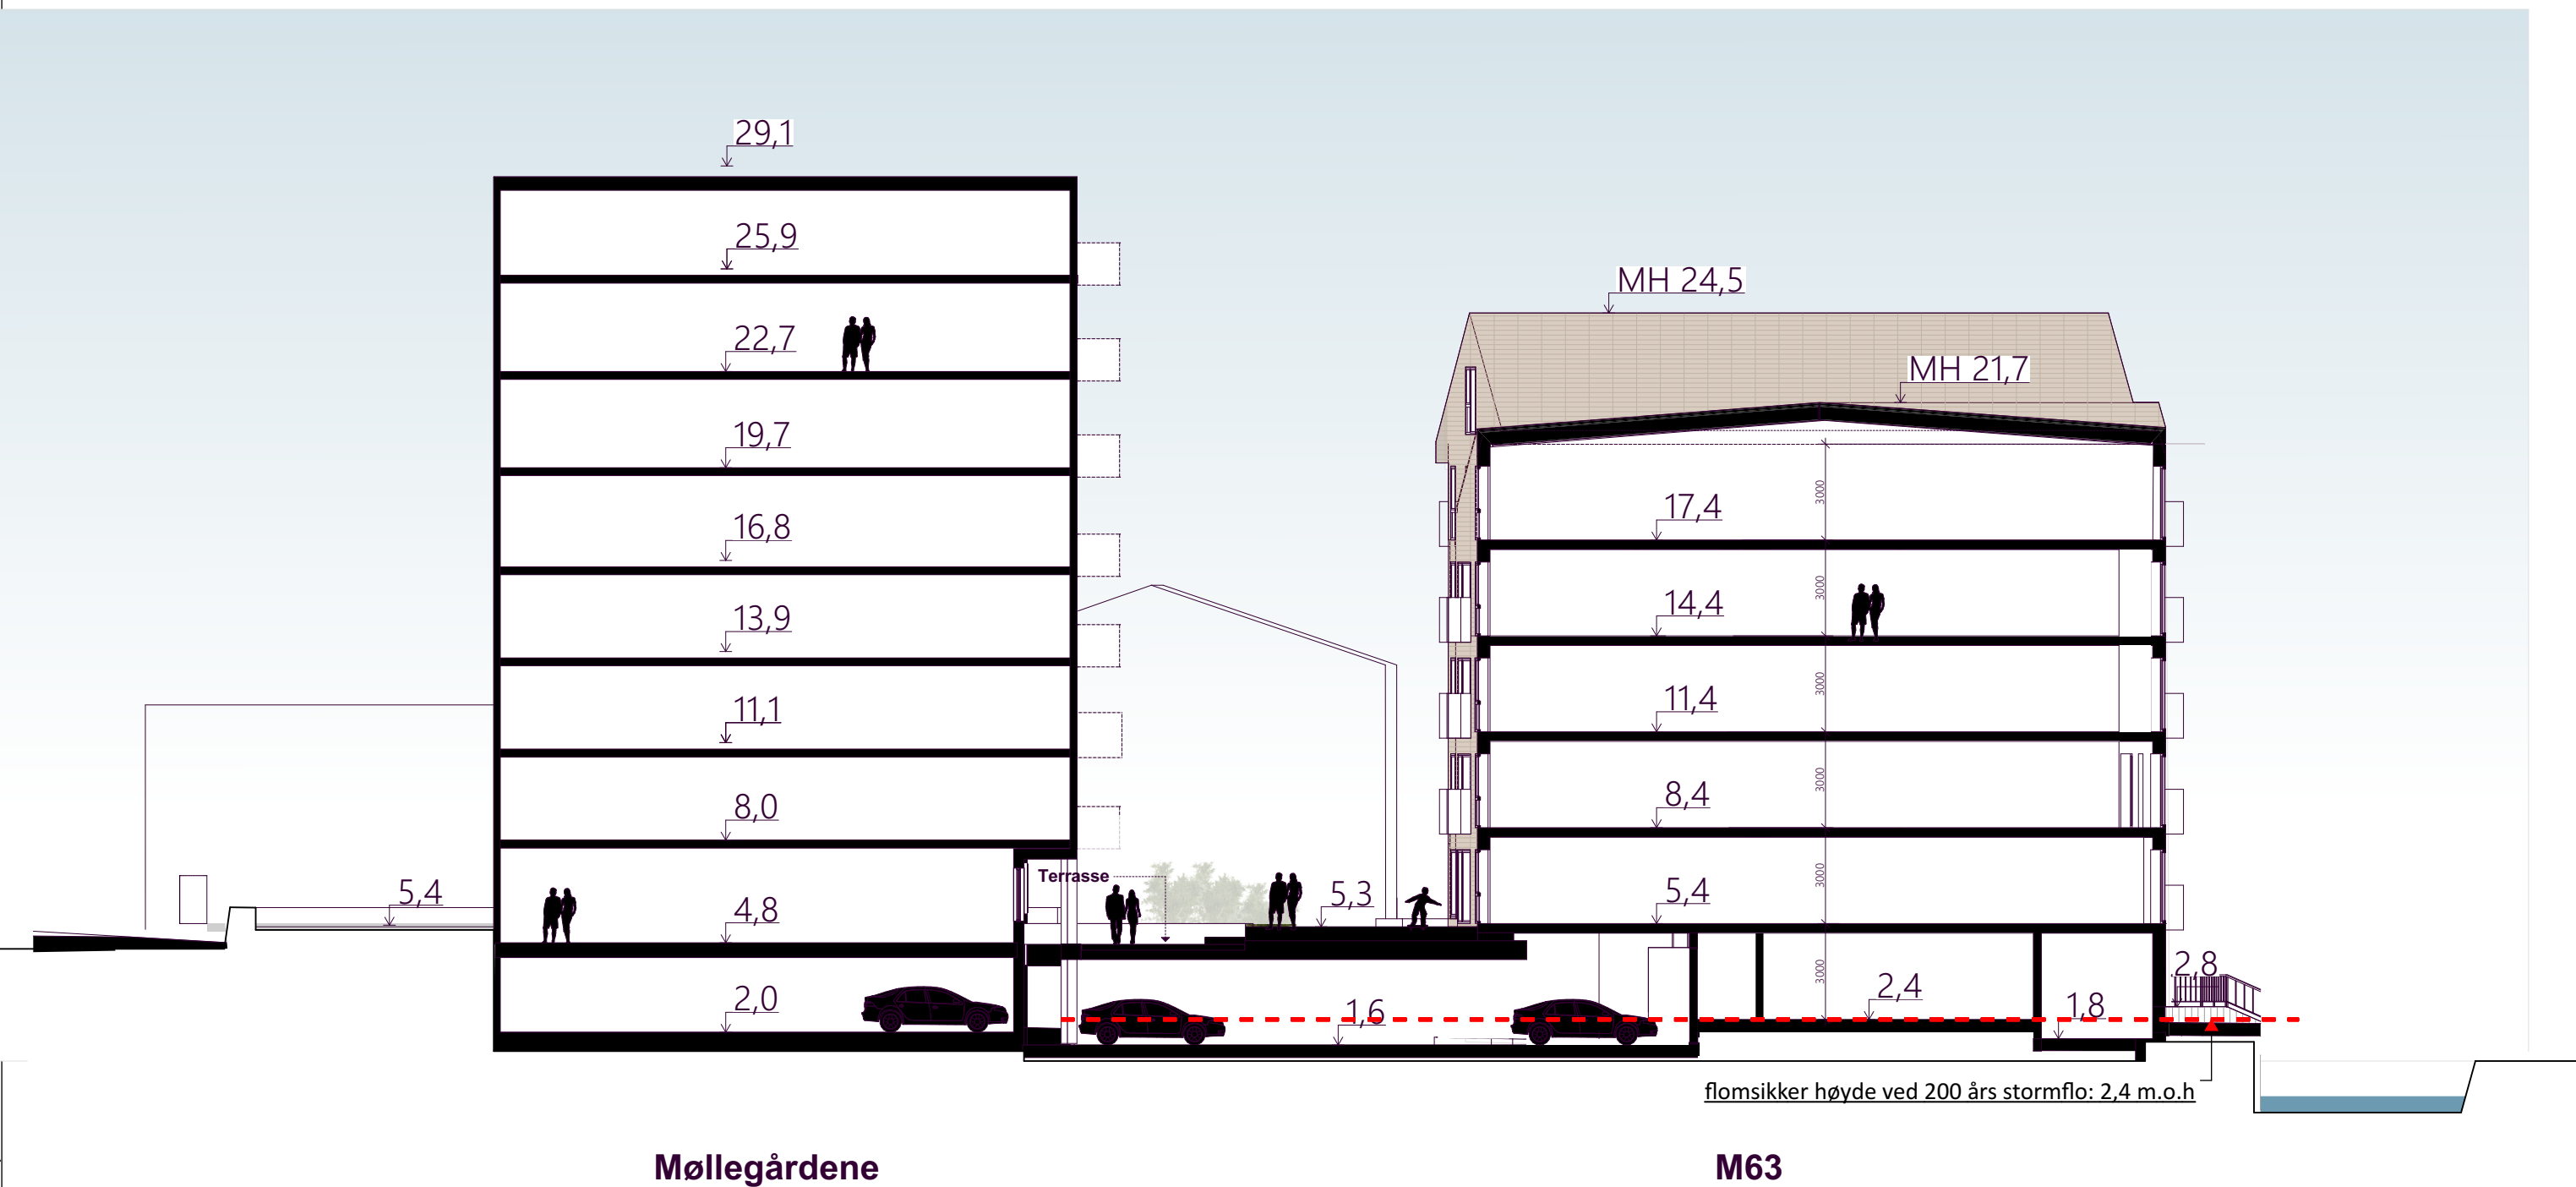

BERGEN KOMMUNE
Bergenhus bydel, gnr. 163 bnr. 577 mfl.
Møllendalsveien 63. Arealplan-ID 64970000

Illustrasjoner for reguleringsplanforslag


Illustrasjon nr.: **A-004**

Snitt

A3 / 1:200


18.03.2022

LINK ARKITEKTUR

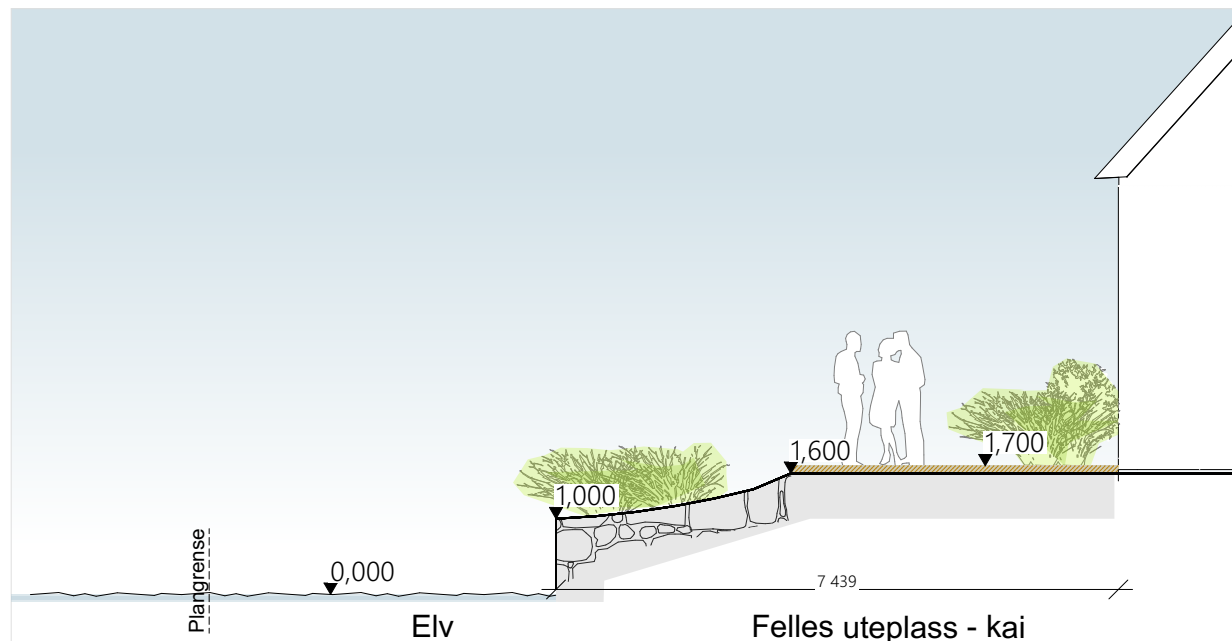


Prinsippsnitt elvebredd 1

1:100

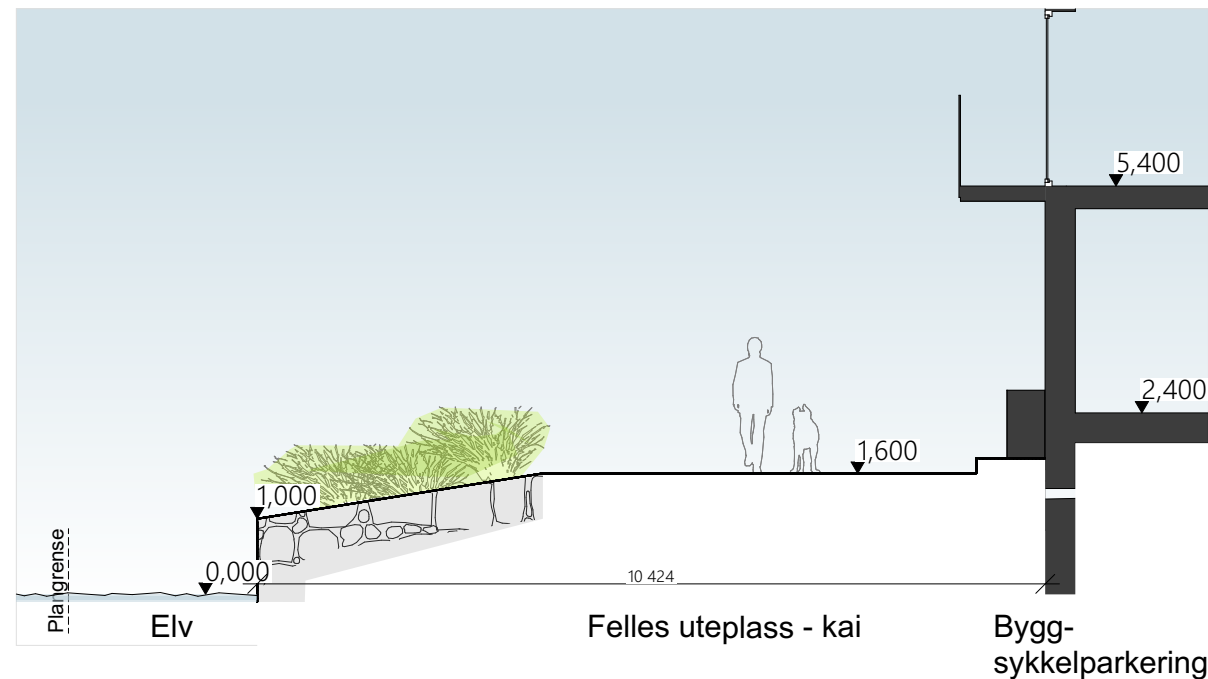


Prinsippsnitt elvebredd 2

1:100

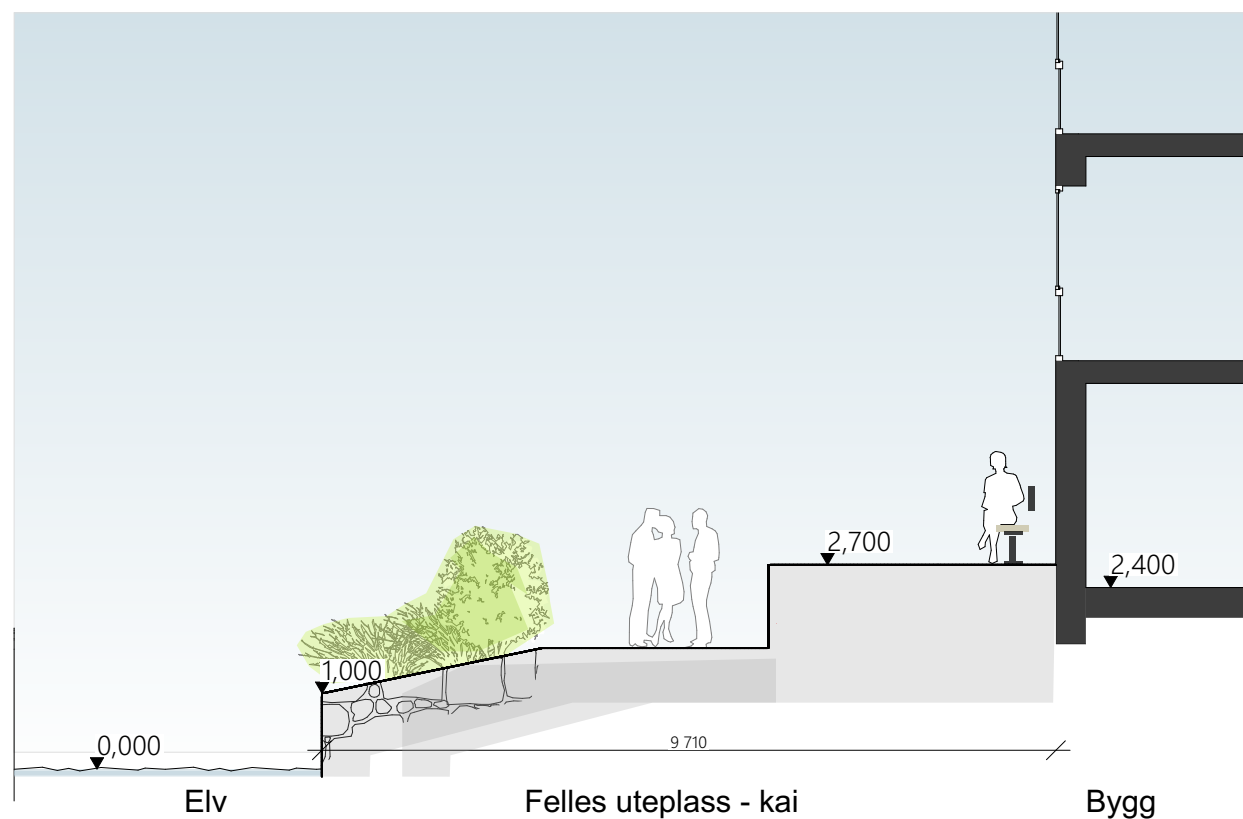

Prinsippsnitt elvebredd 3

1:100

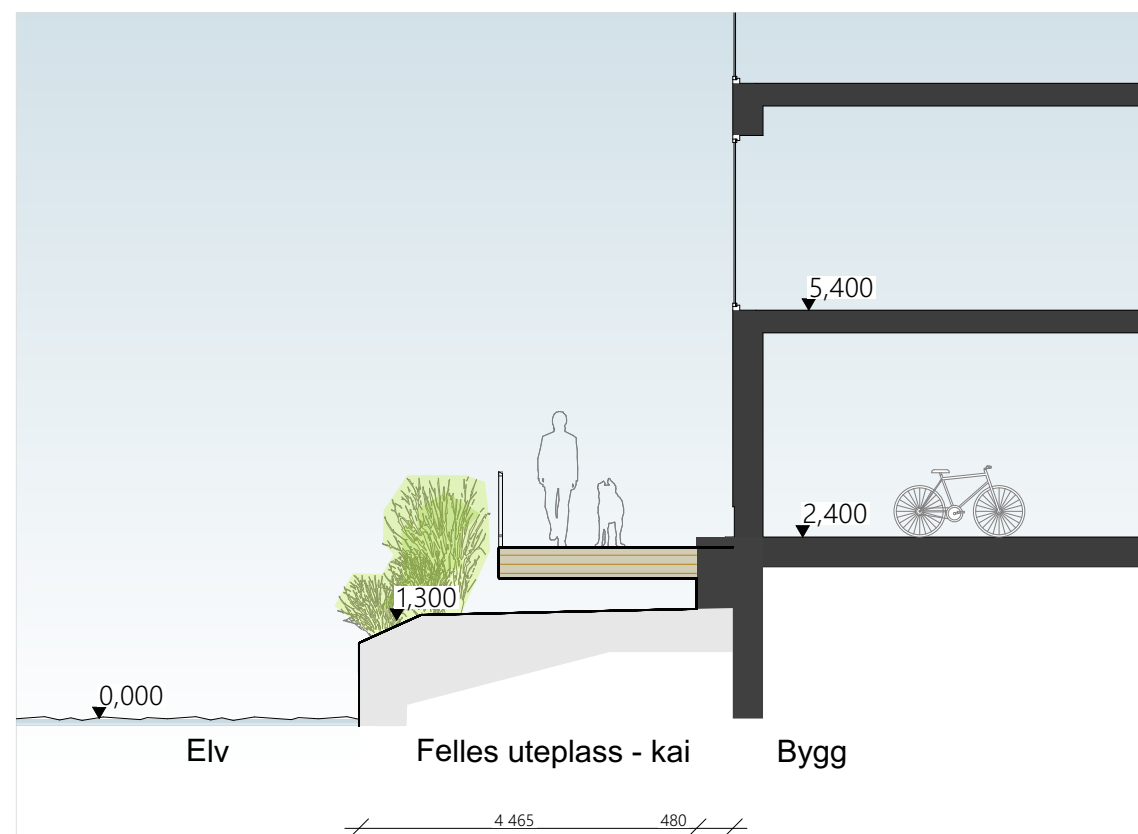


Prinsippsnitt elvebredd 5

1:100



BERGEN KOMMUNE
Bergenhus bydel, gnr. 163 bnr. 577 mfl.
Møllendalsveien 63. Arealplan-ID 64970000



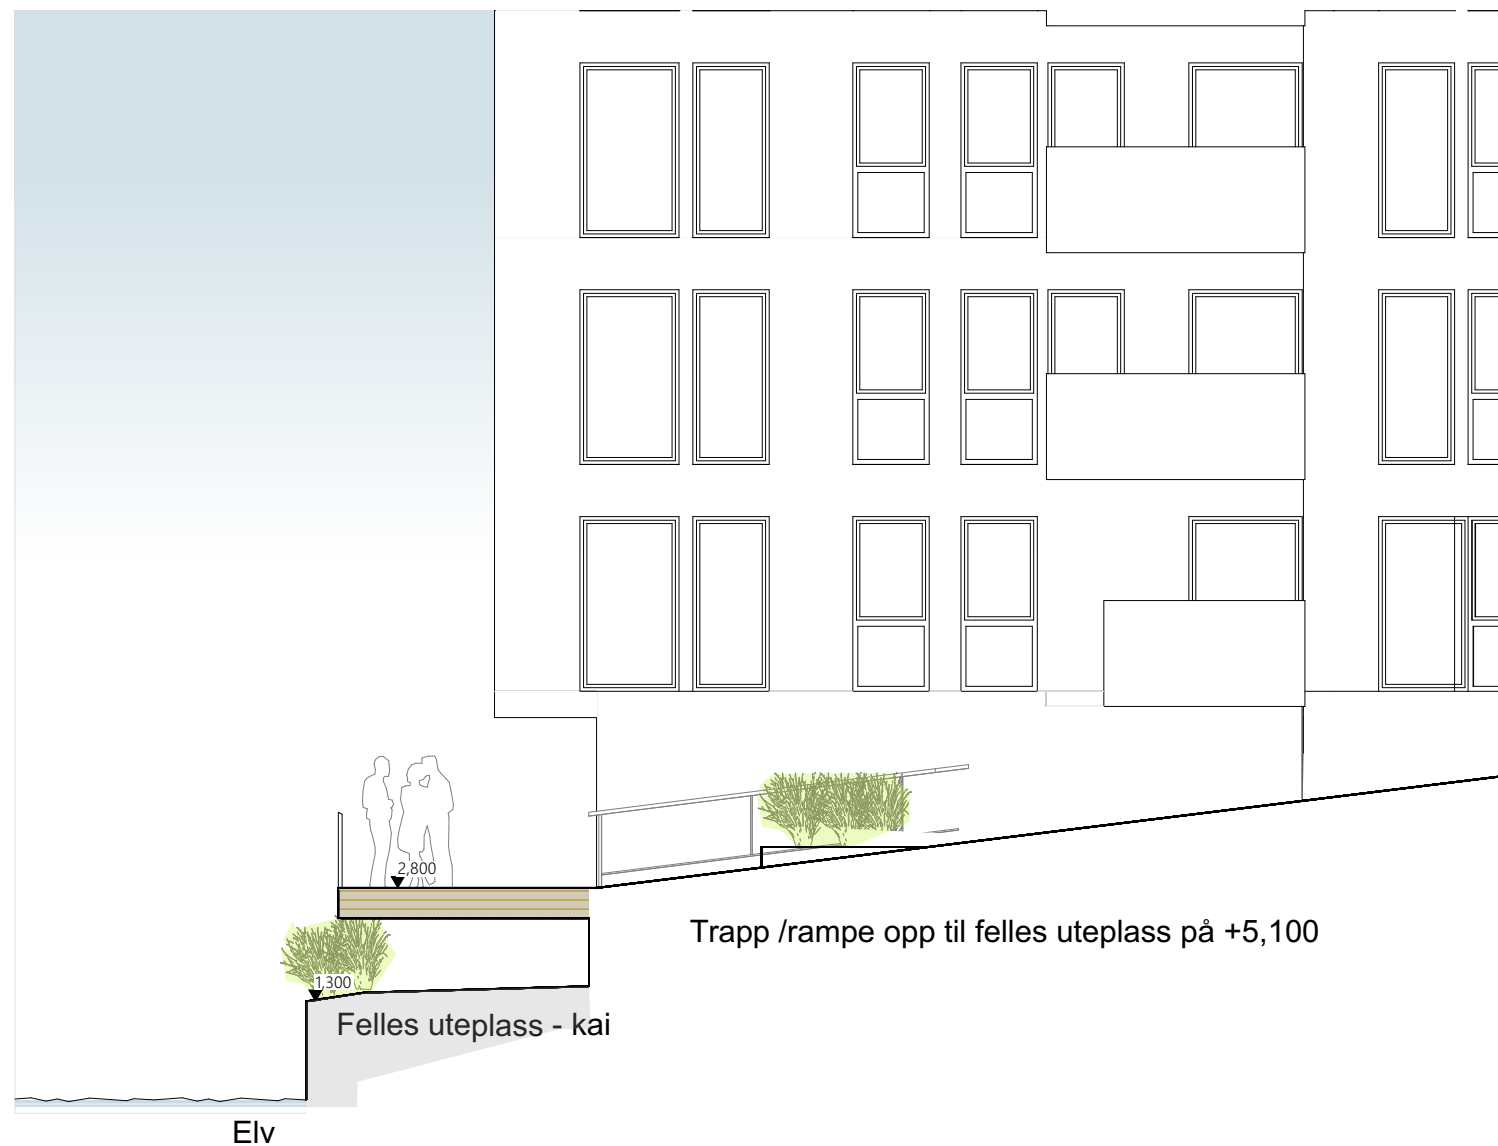

56

Snitt elvebredd 6

1:100

BERGEN KOMMUNE

Bergenshus bydel, gnr. 163 bnr. 577 mfl.
Møllendalsveien 63. Arealplan-ID 64970000

