

F:\pro 63501 - pro 64000\63842_D0440_Sandbrekkeveien bolig og bosenter\4 AC-FILER\63842_Sandbrekkeveien bolig og bosenter_AC26.pln
Skrrevet ut 24.04.2024 av mm24



Brannstasjonen(uteplass) - utleieboliger - bosenter

1:500

F:\pro 63501 - pro 64000\63842_D0440_Sandbrekkeveien bolig og bosenter\AC-FILER\63842_Sandbrekkeveien bolig og bosenter_AC26.pln
Skrevet ut 24.04.2024 av mm24




Tverrsnitt B1 Bosenter

1:500



F:\pro 63501 - pro 64000\63842_D0440_Sandbrekkeveien bosenter og bolig\4 ARK\4-4 AC-FILER\63842_Sandbrekkeveien bolig og bosenter_AC26.pln
Skrevet ut 27.03.2024 av mm24

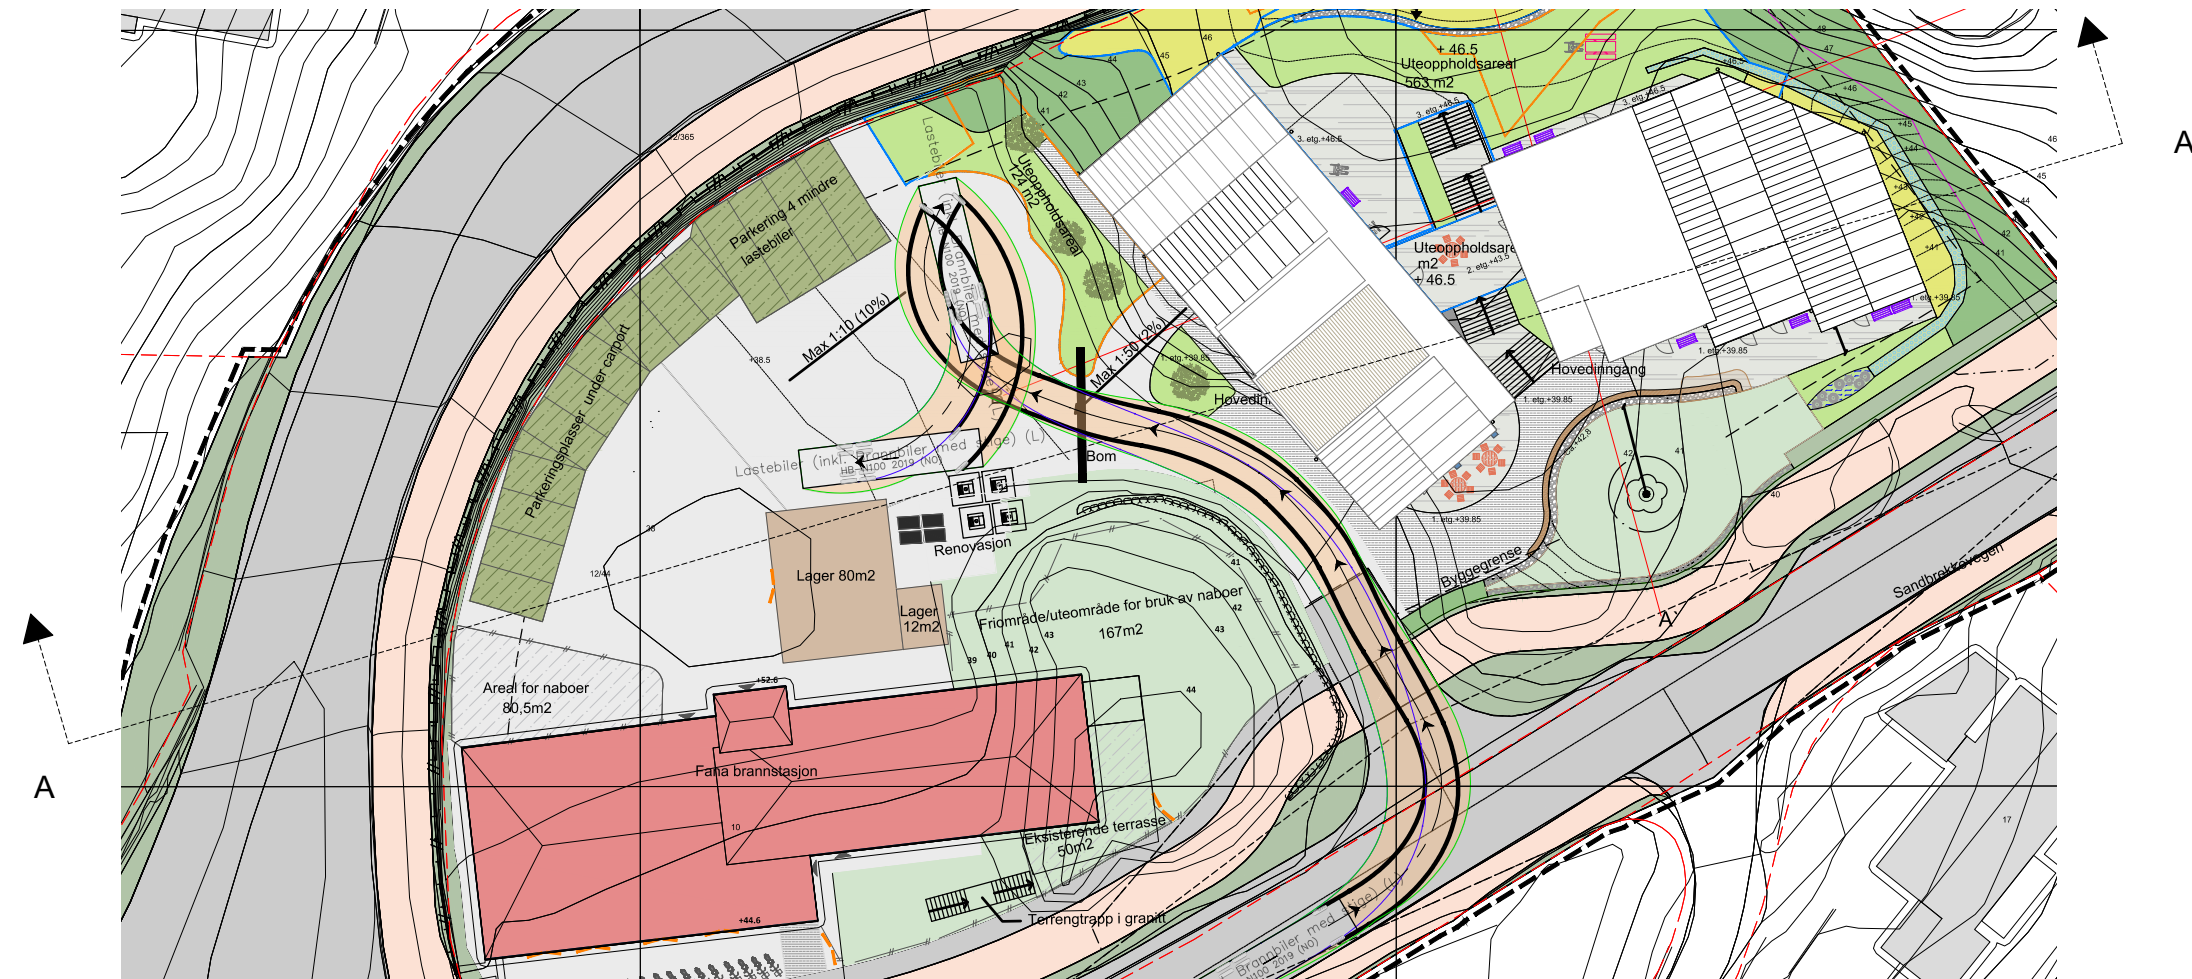

Takplan + LARK-plan


1:500



Brannstasjonen(ute plass) - utleieboliger - bosenter


1:500

F:\pro 63501 - pro 64000\63842_D0440_Sandbrekkeveien bosenter og bolig\4 ARK\4-4 AC-FLER\63842_Sandbrekkeveien bolig og bosenter_AC26.pln
Skrevet ut 27.03.2024 av mm24

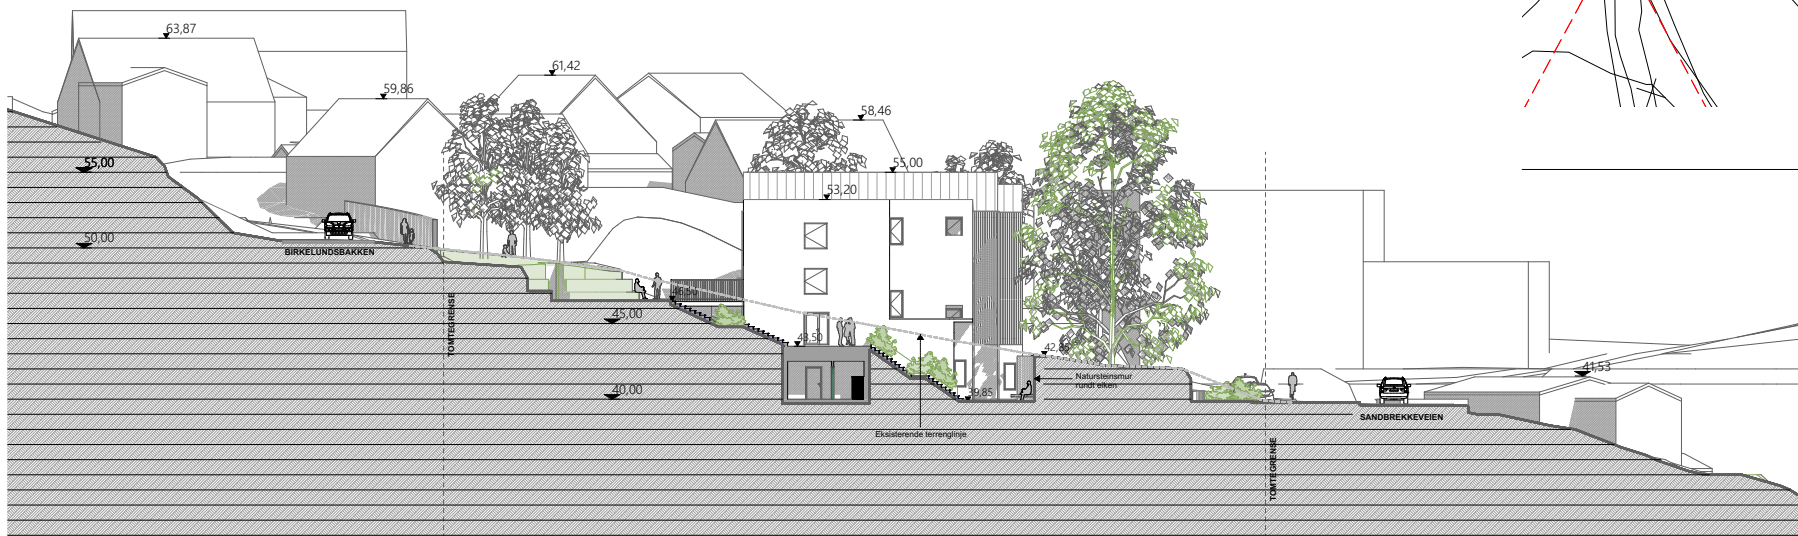

Terrengsnitt B


1:500

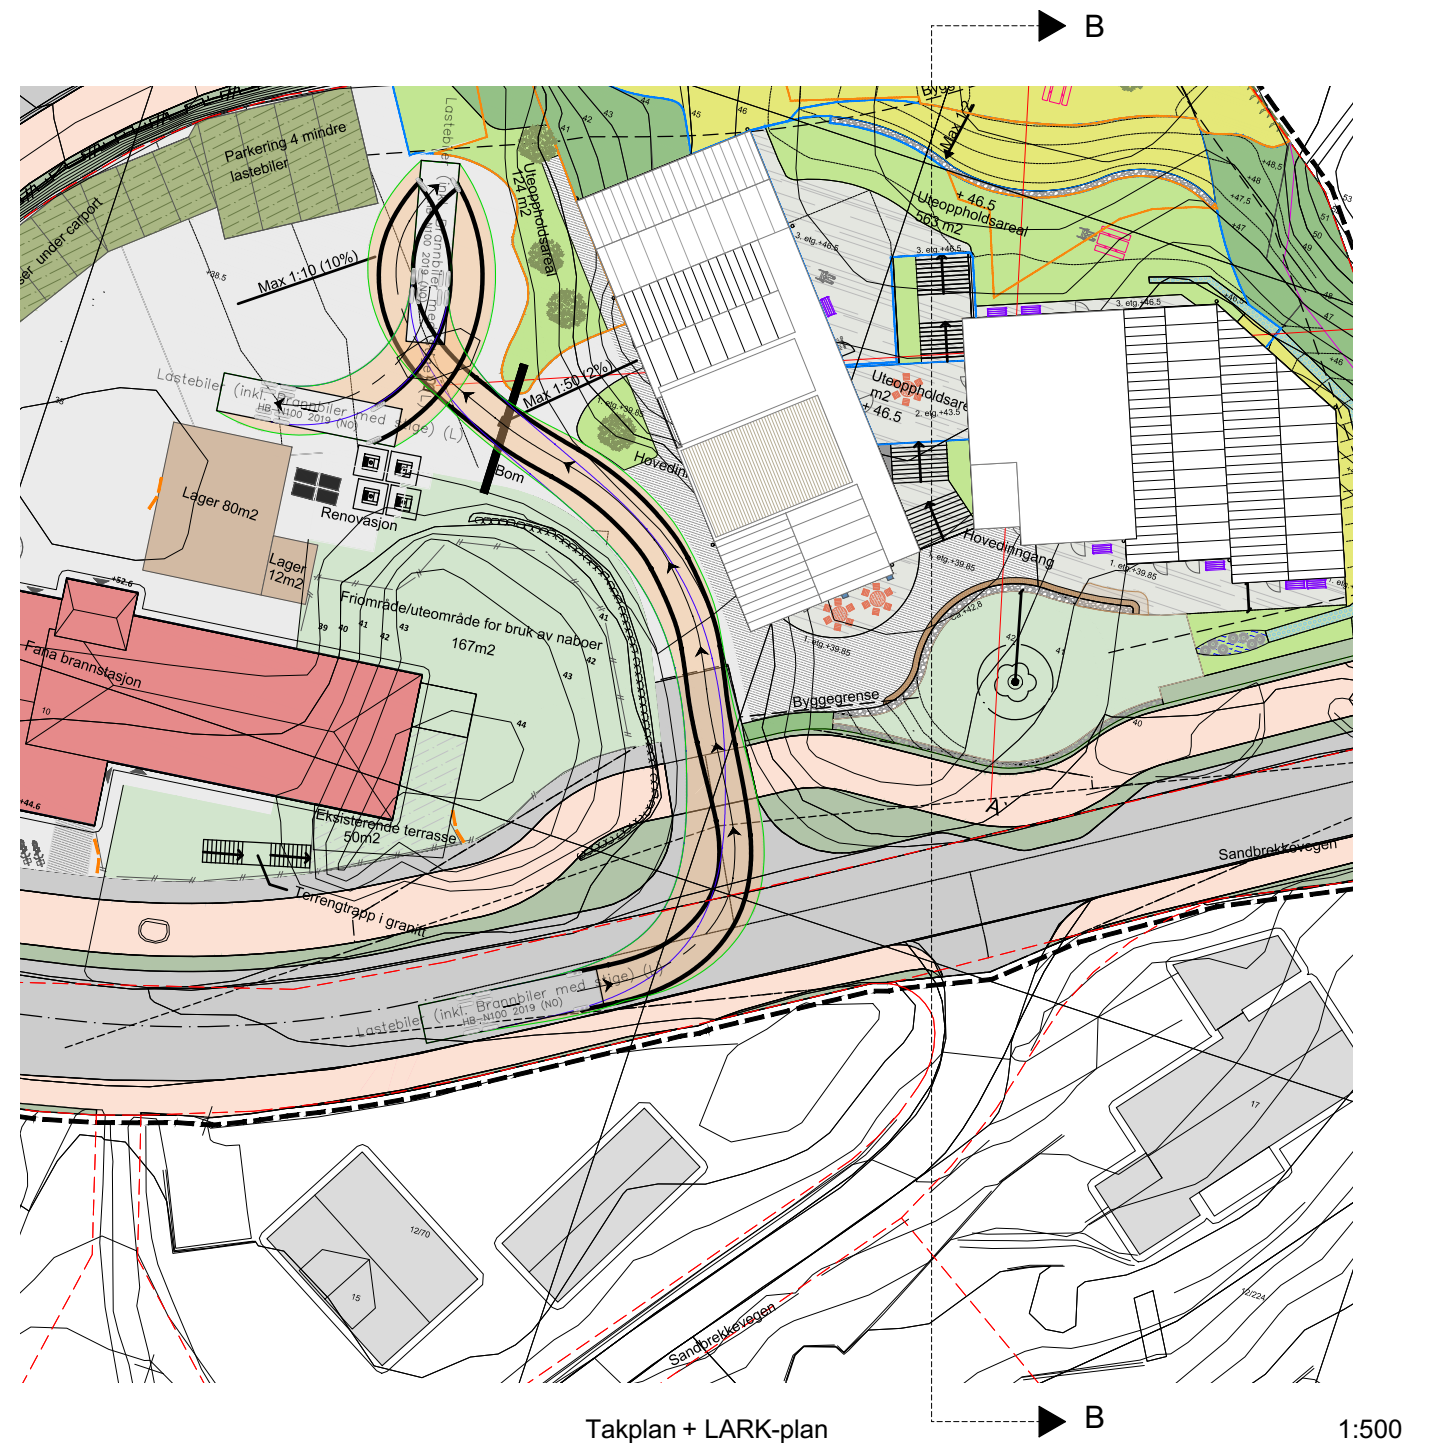

Takplan + LARK-plan

1:500


F:\pro 63501 - pro 64000\63842_D0440_Sandbrekkeveien bolig og bosenter og bolig\4 ARK\4-4 AC-FLER\63842_Sandbrekkeveien bolig og bosenter_AC26.pln
Skrivet ut 27.03.2024 av mm24

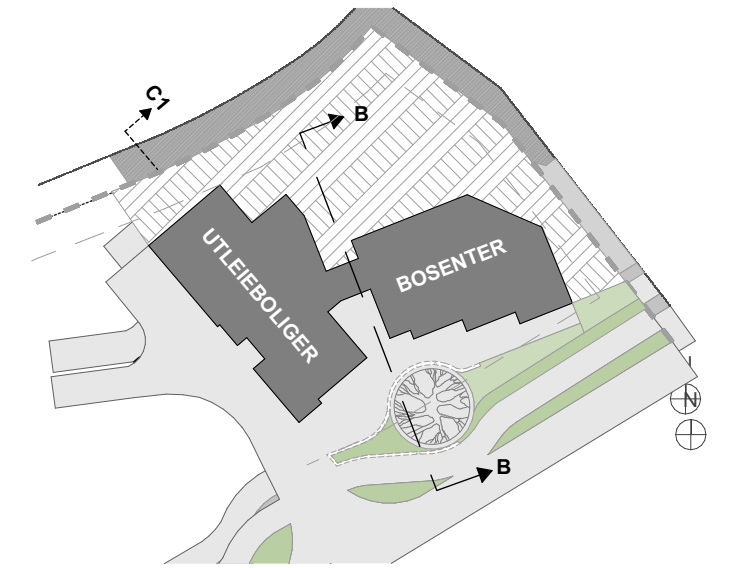

Snitthenvising M1:1000


F:\pro 63501 - pro 64000\63842_D0440_Sandbrekkeveien bolig og bosenter_AC26.pln

Skrevet ut 27.03.2024 av mm24

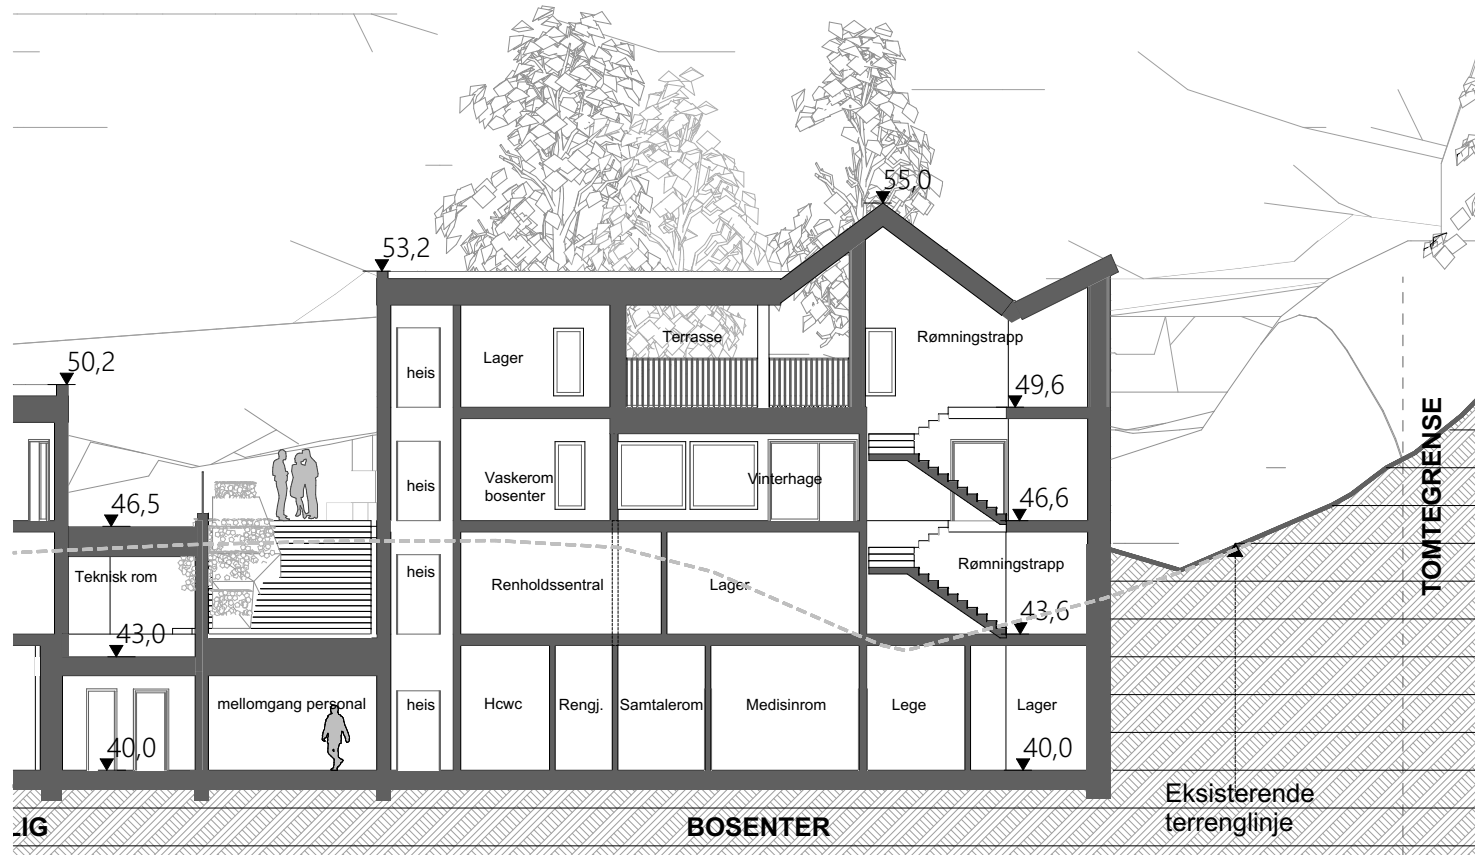


Langsnitt/ A2 Bosenter

1:200

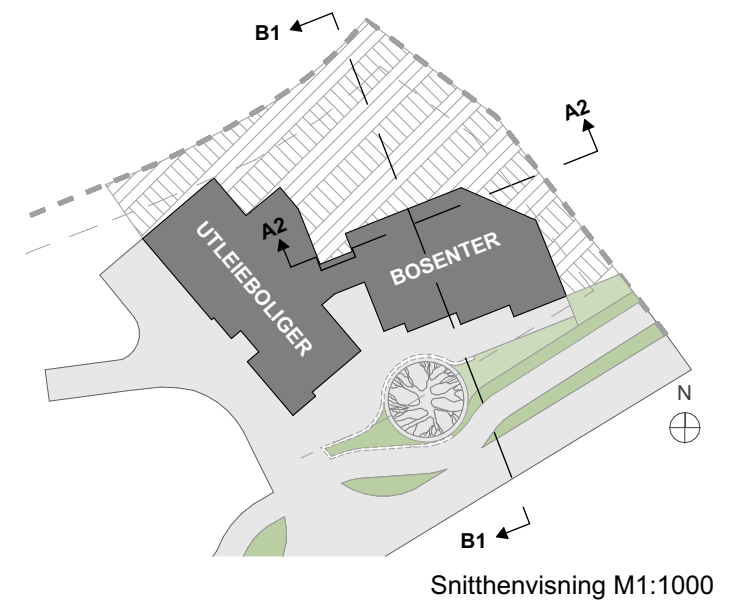

Snitthenvising M1:1000

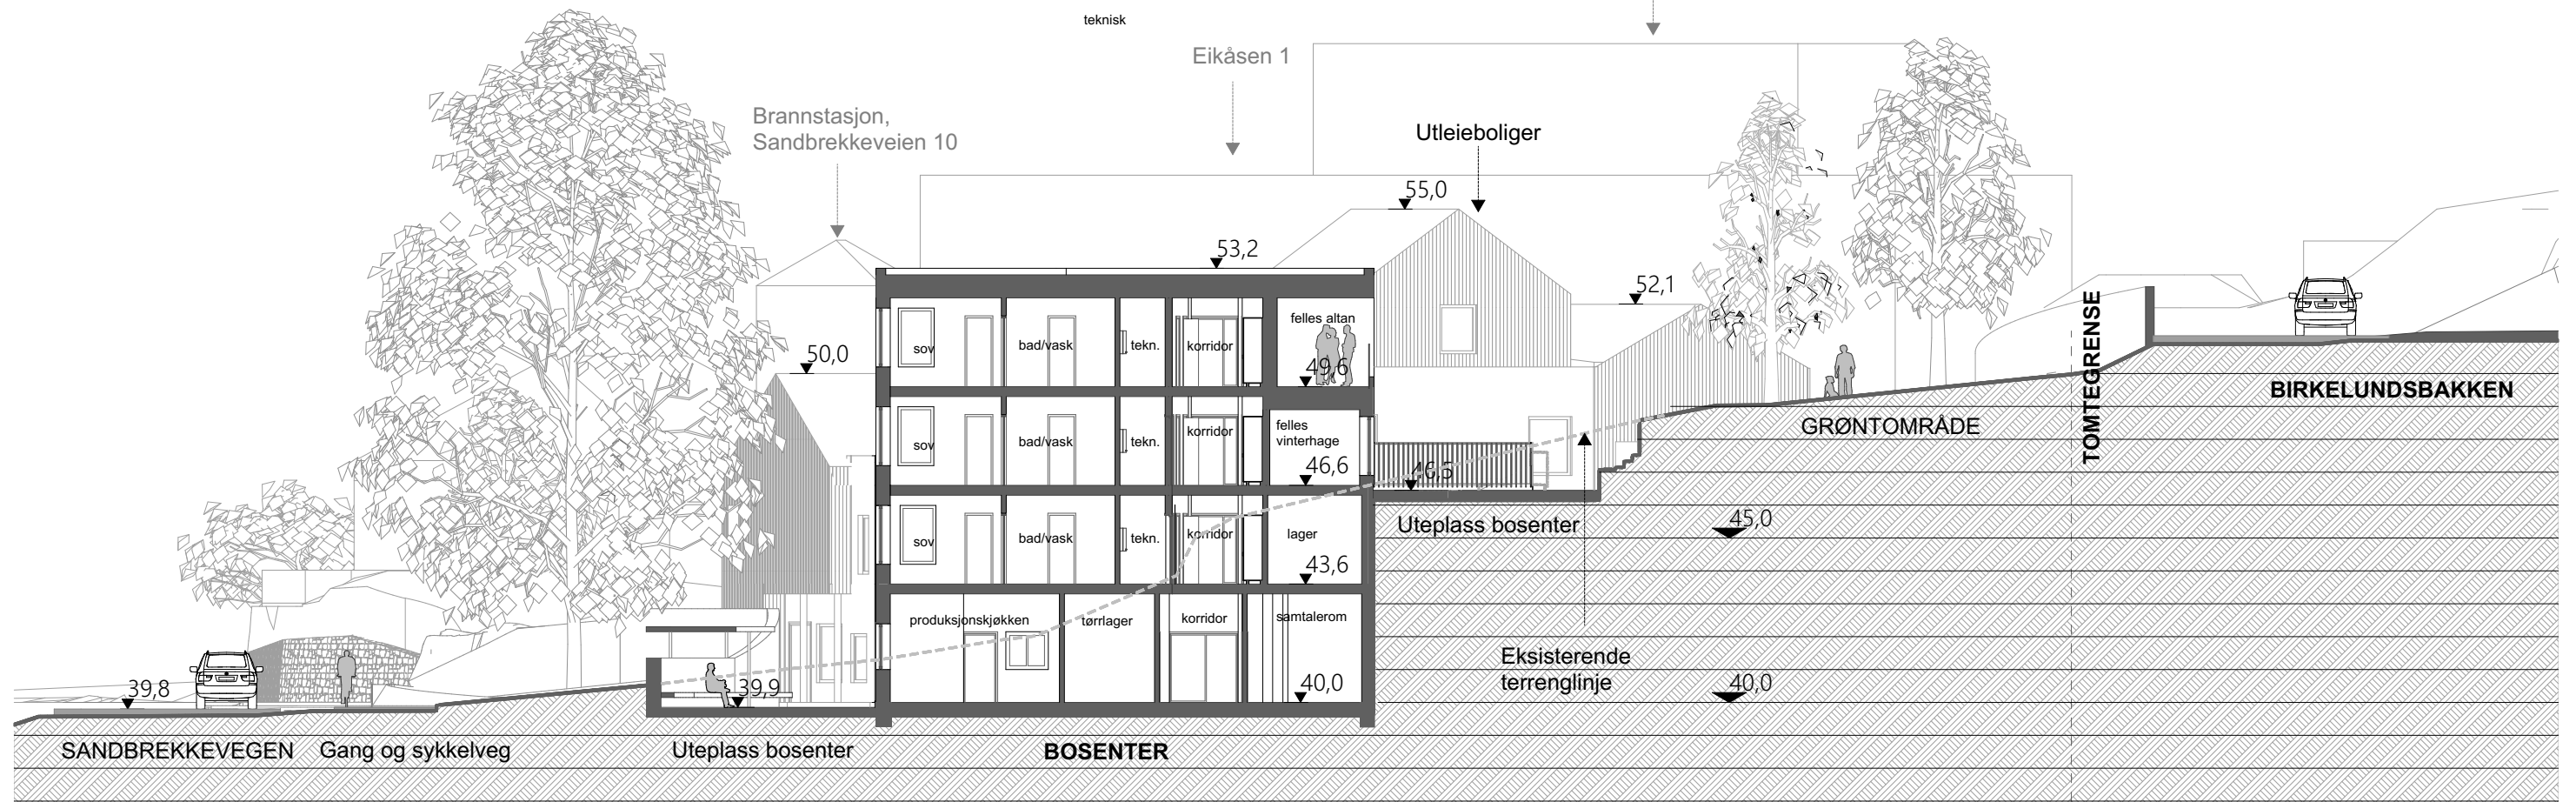


Tverrsnitt B1 Bosenter

1:200


F:\pro 63501 - pro 64000\63842_D0440_Sandbrekkeveien bolig og bosenter_AC26.pln

Skrevet ut 27.03.2024 av mm24

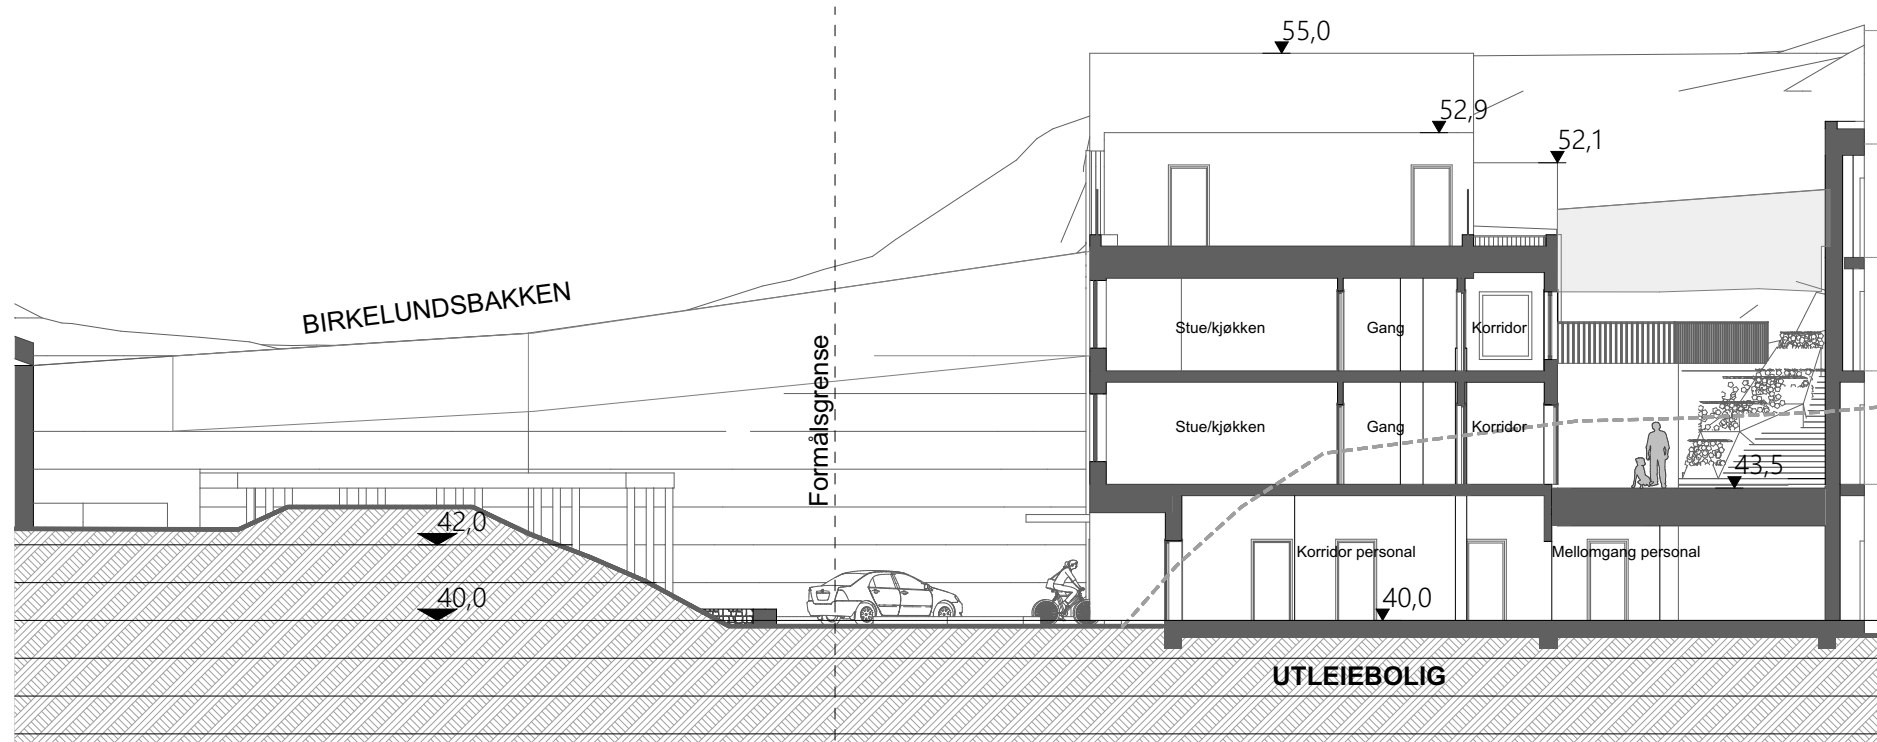


Tversnitt D2 Utleiebolig

1:200

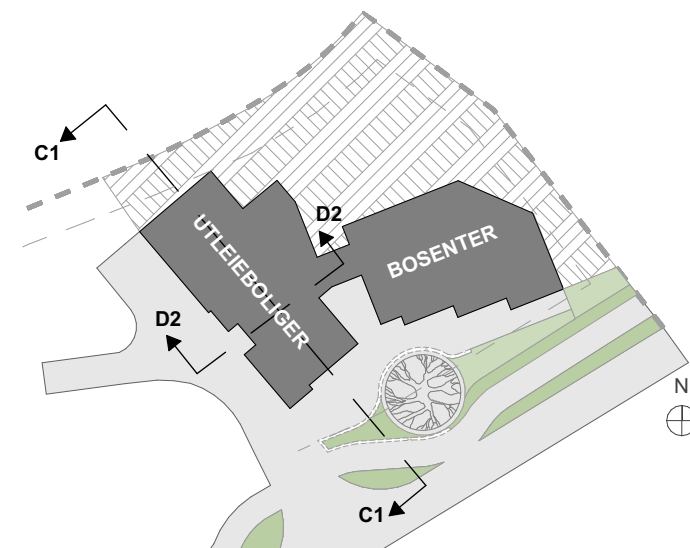

Snitthenvising M1:1000

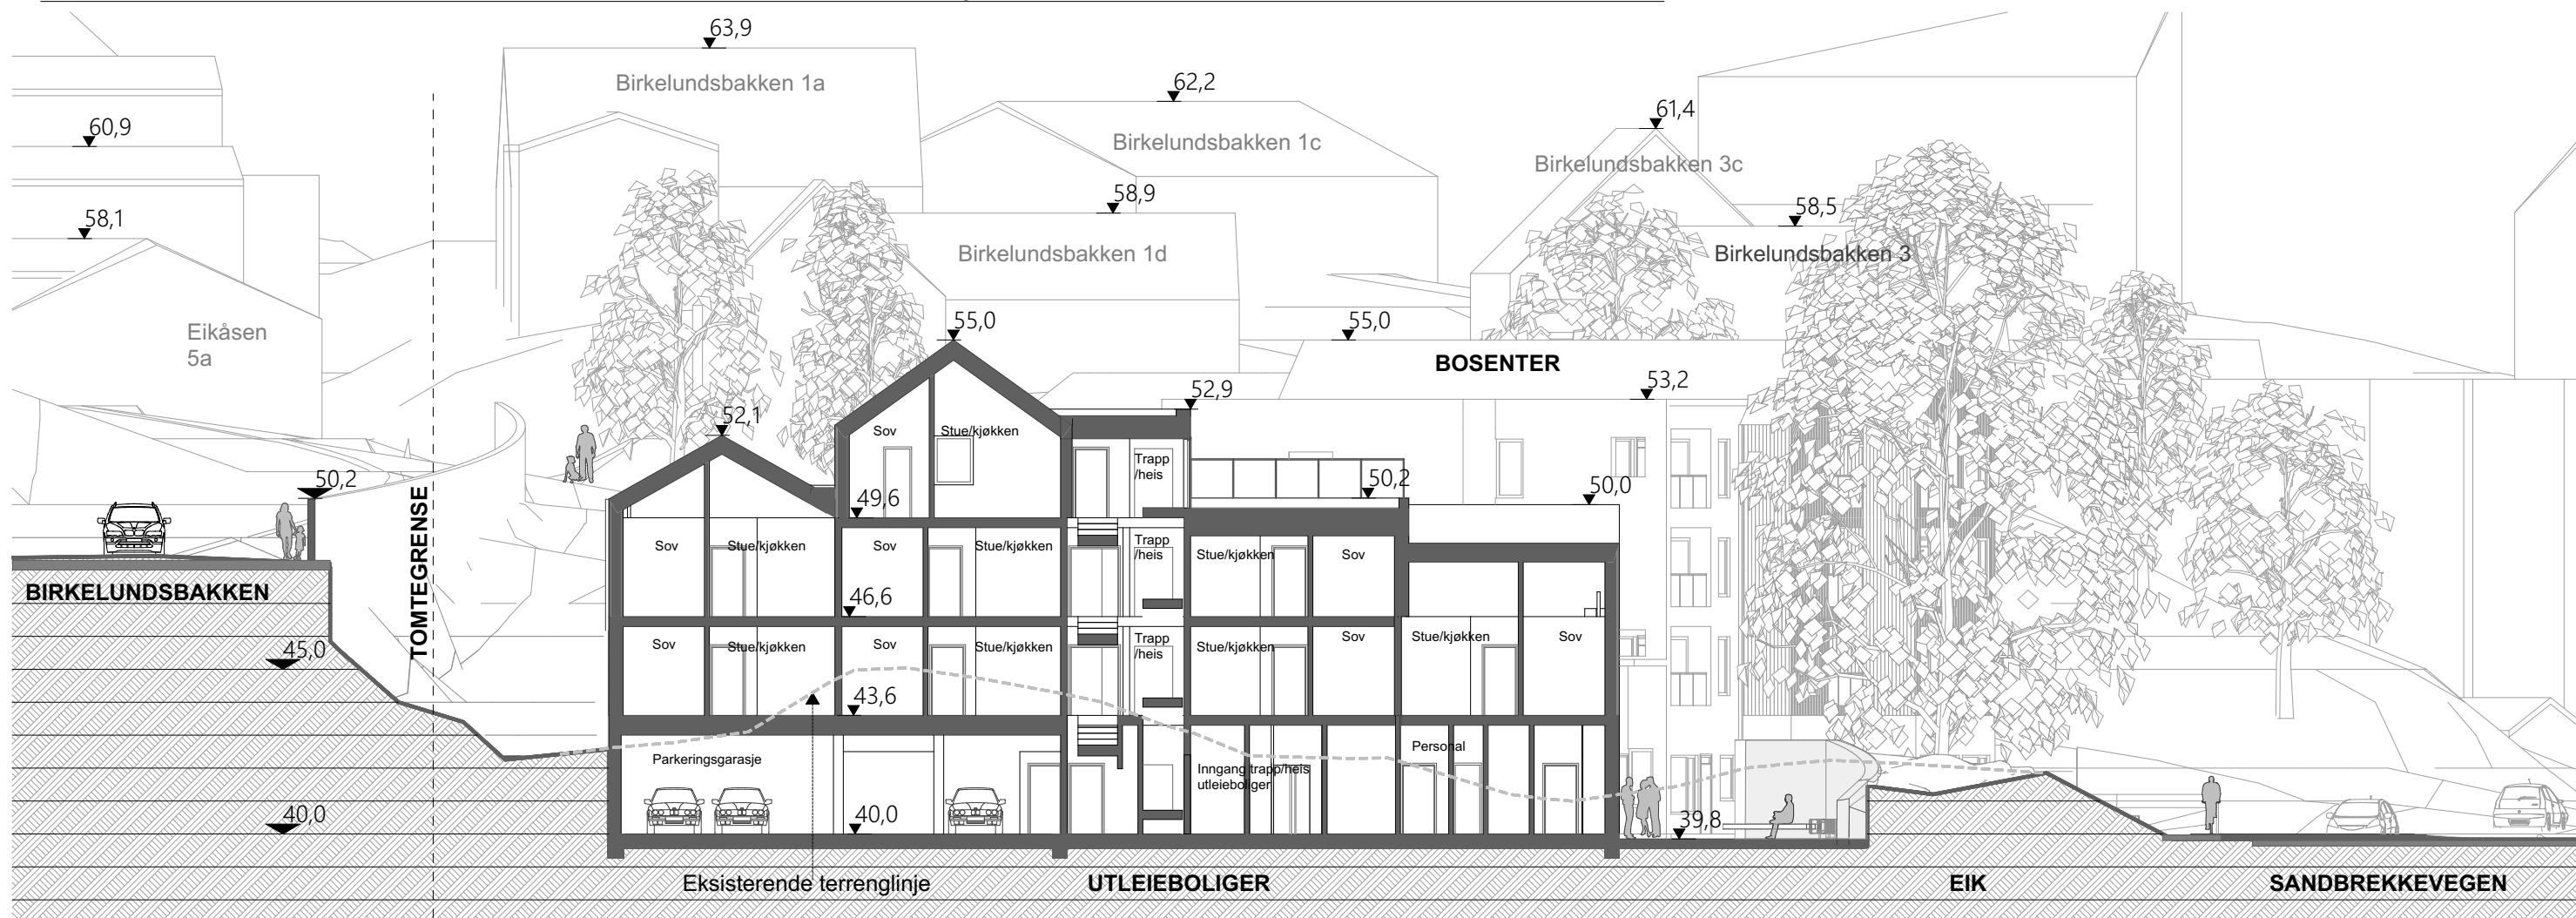


Langsnitt C1 Utleiebolig

1:200



F:\pro 63501 - pro 64000\63842_D0440_Sandbrekkeveien bolig og bosenter_AC26.pln

Skrevet ut 29.04.2024 av mm24

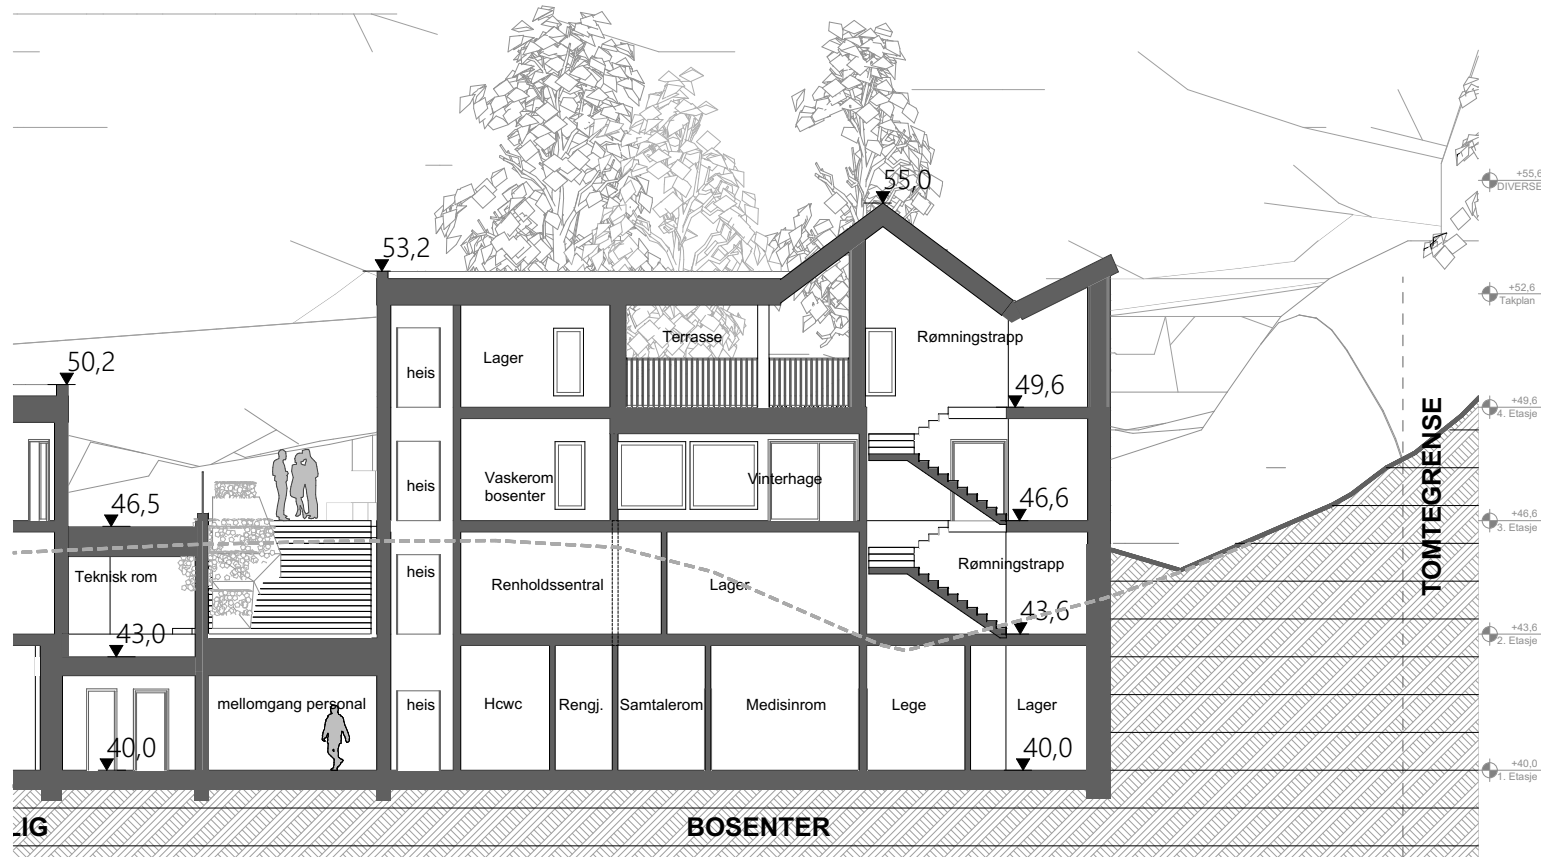

Langsnitt/ A2 Bosenter

1:200

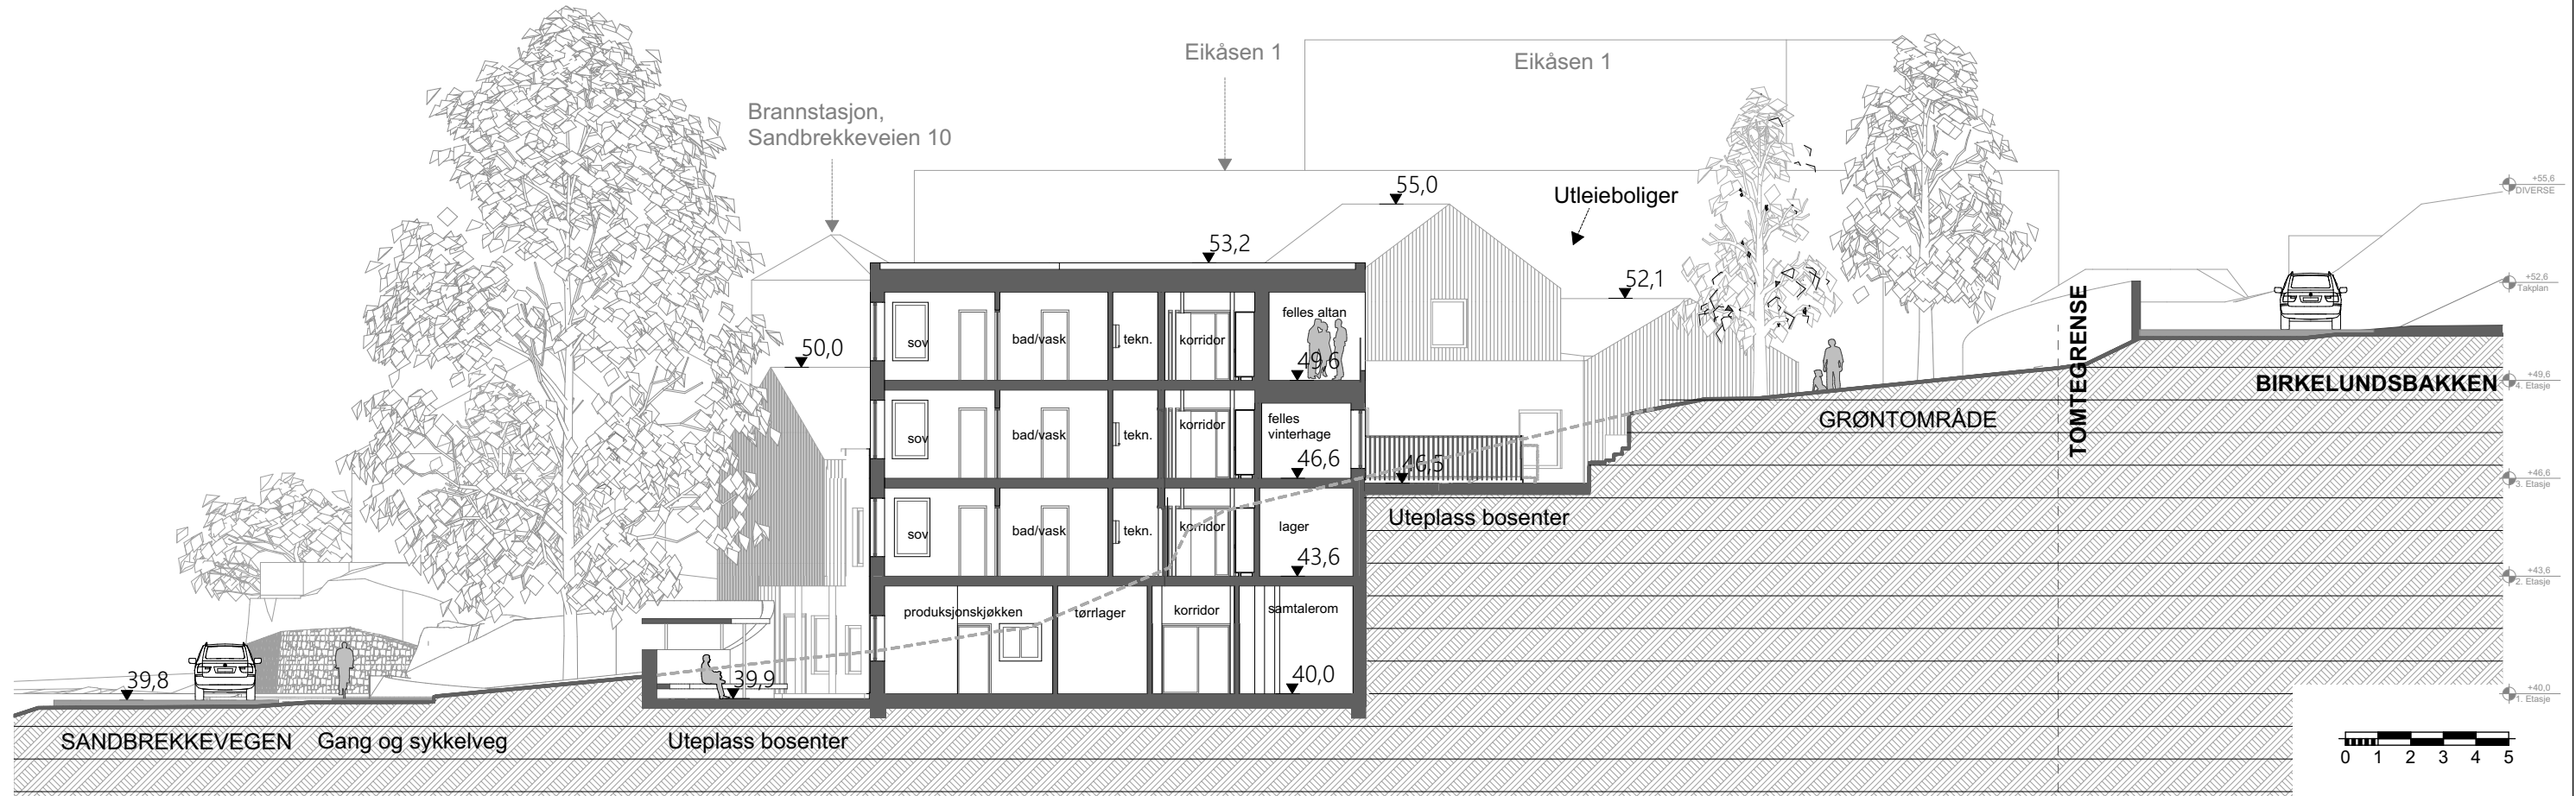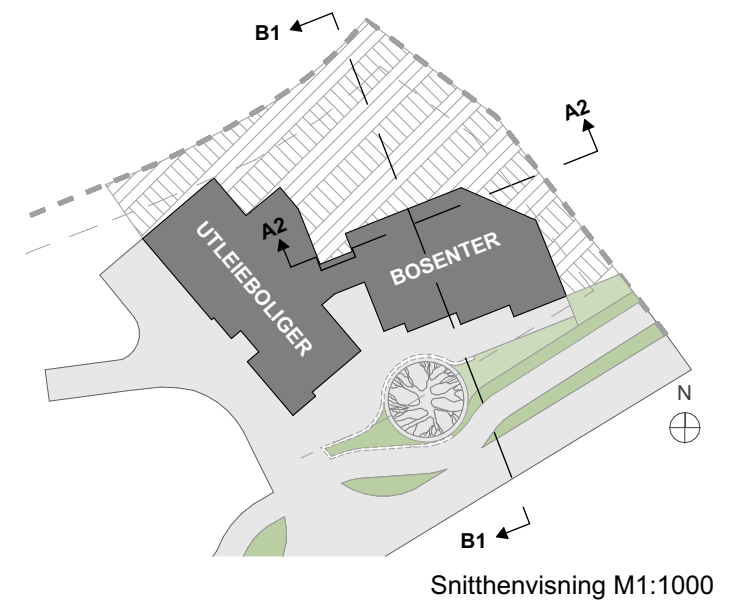


Tverrsnitt B1 Bosenter

1:200


F:\pro 63501 - pro 64000\63842_D0440_Sandbrekkeveien bolig og bosenter_AC26.pln

Skrevet ut 29.04.2024 av mm24

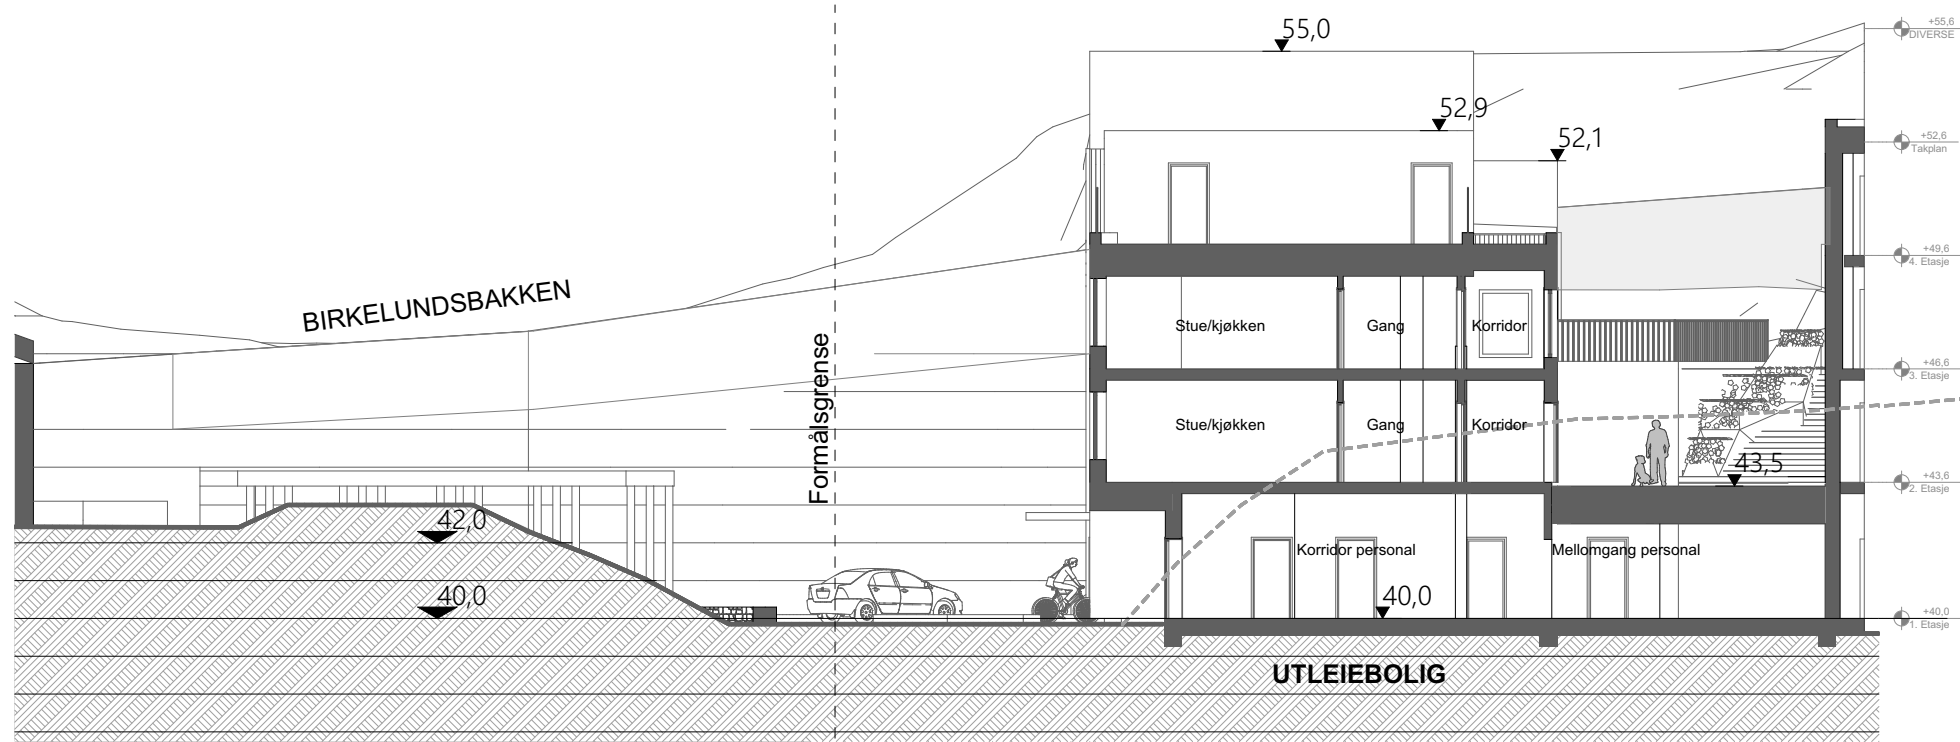


Tversnitt D2 Utleiebolig

1:200

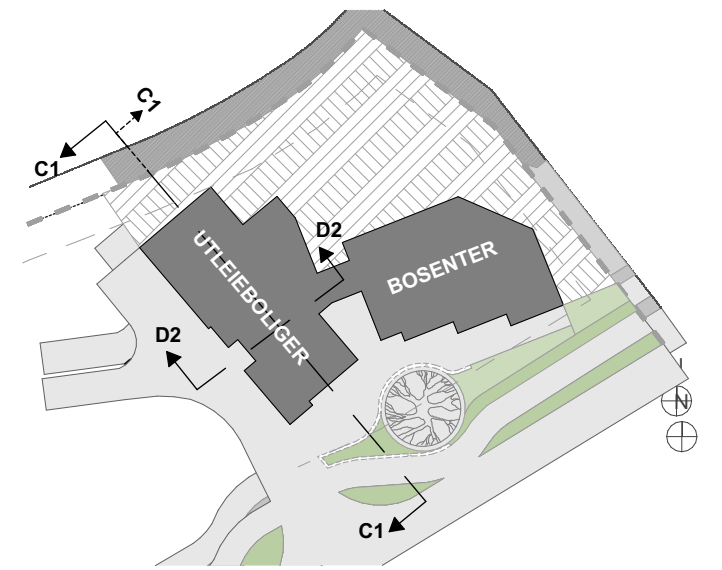

Snitthenvising M1:1000

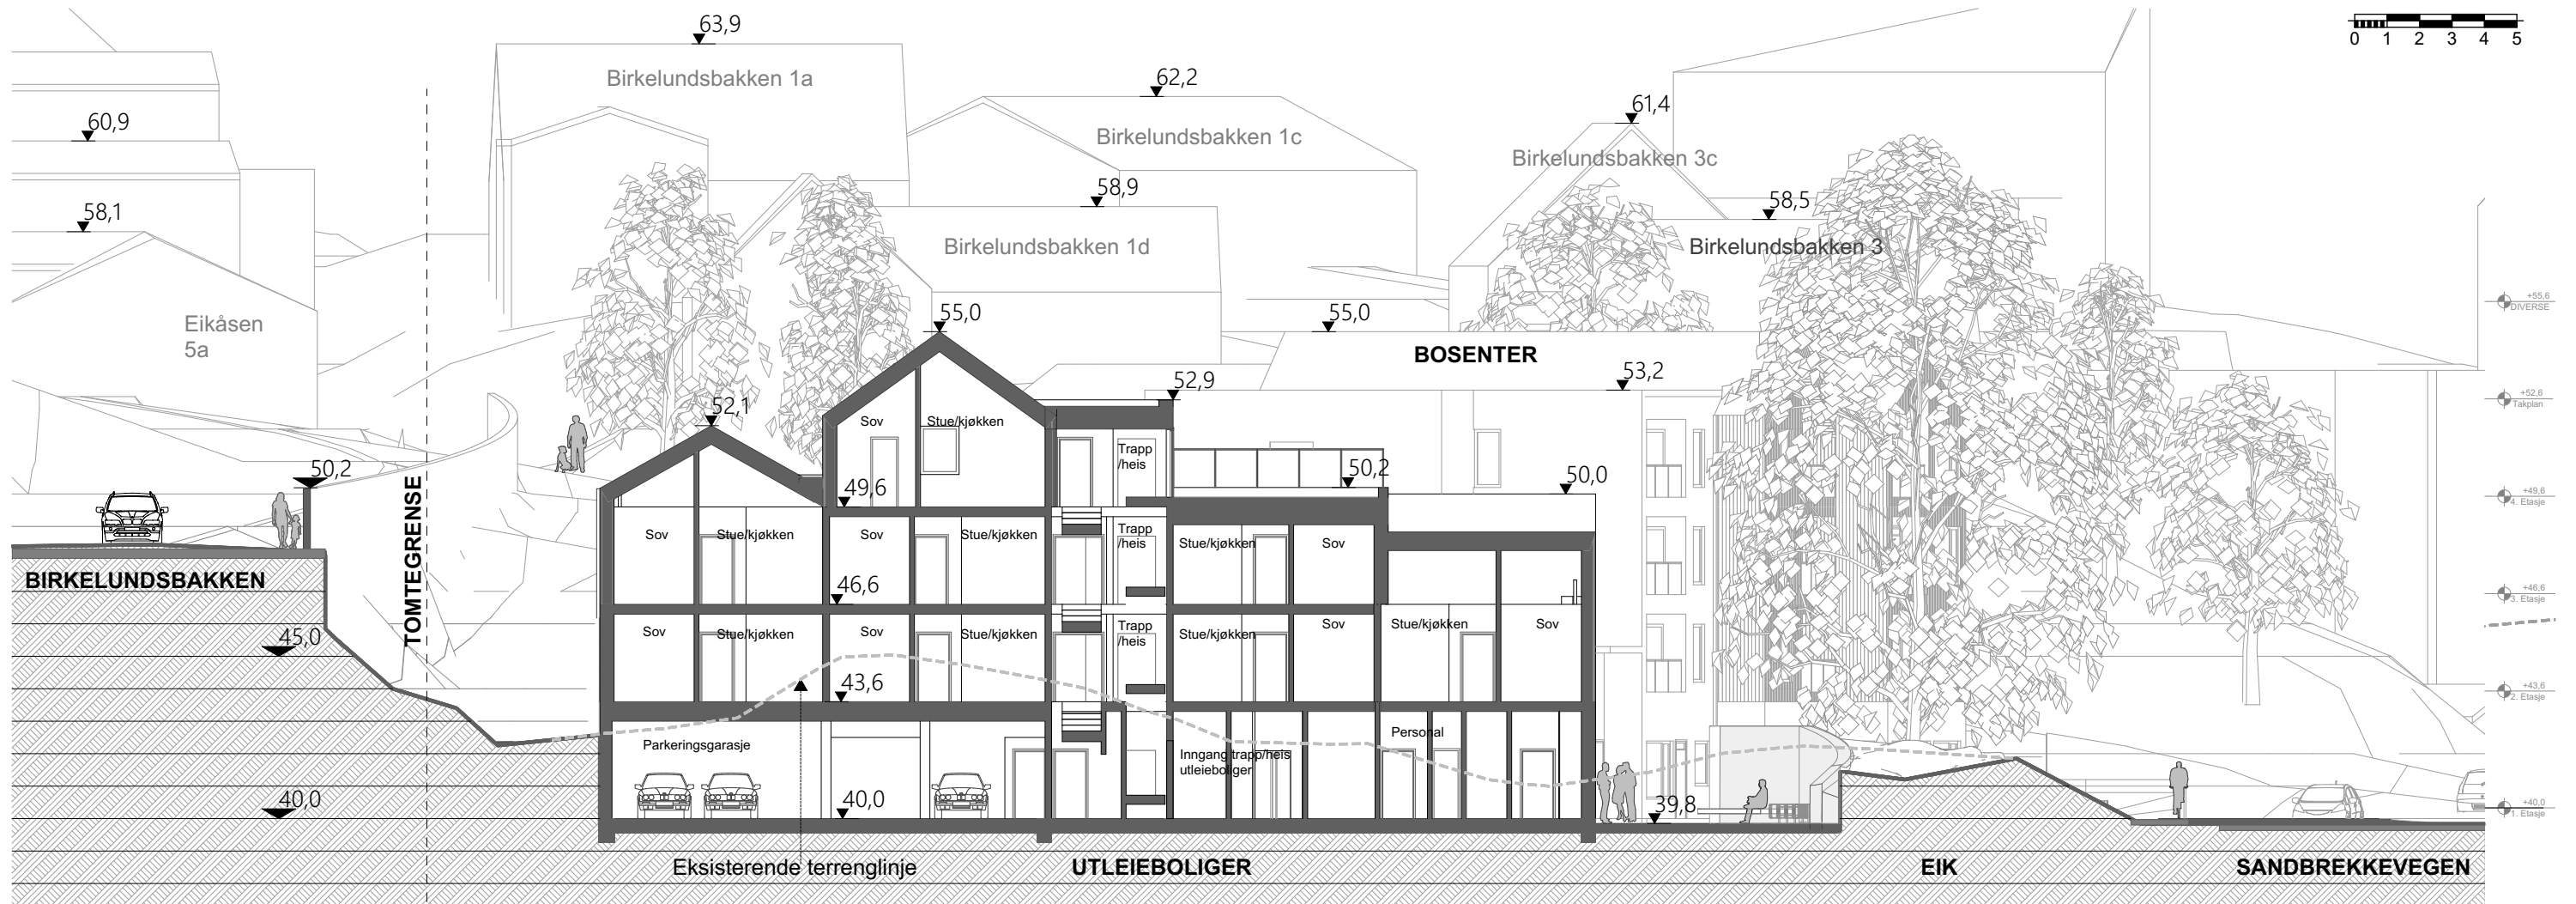


Langsnitt C1 Utleiebolig


1:200

F:\pro 63501 - pro 64000\63842_D0440_Sandbrekkeveien bolig og bosenter\4 AC-FILER\63842_Sandbrekkeveien bolig og bosenter_AC26.pln

Skrevet ut 29.04.2024 av mm24

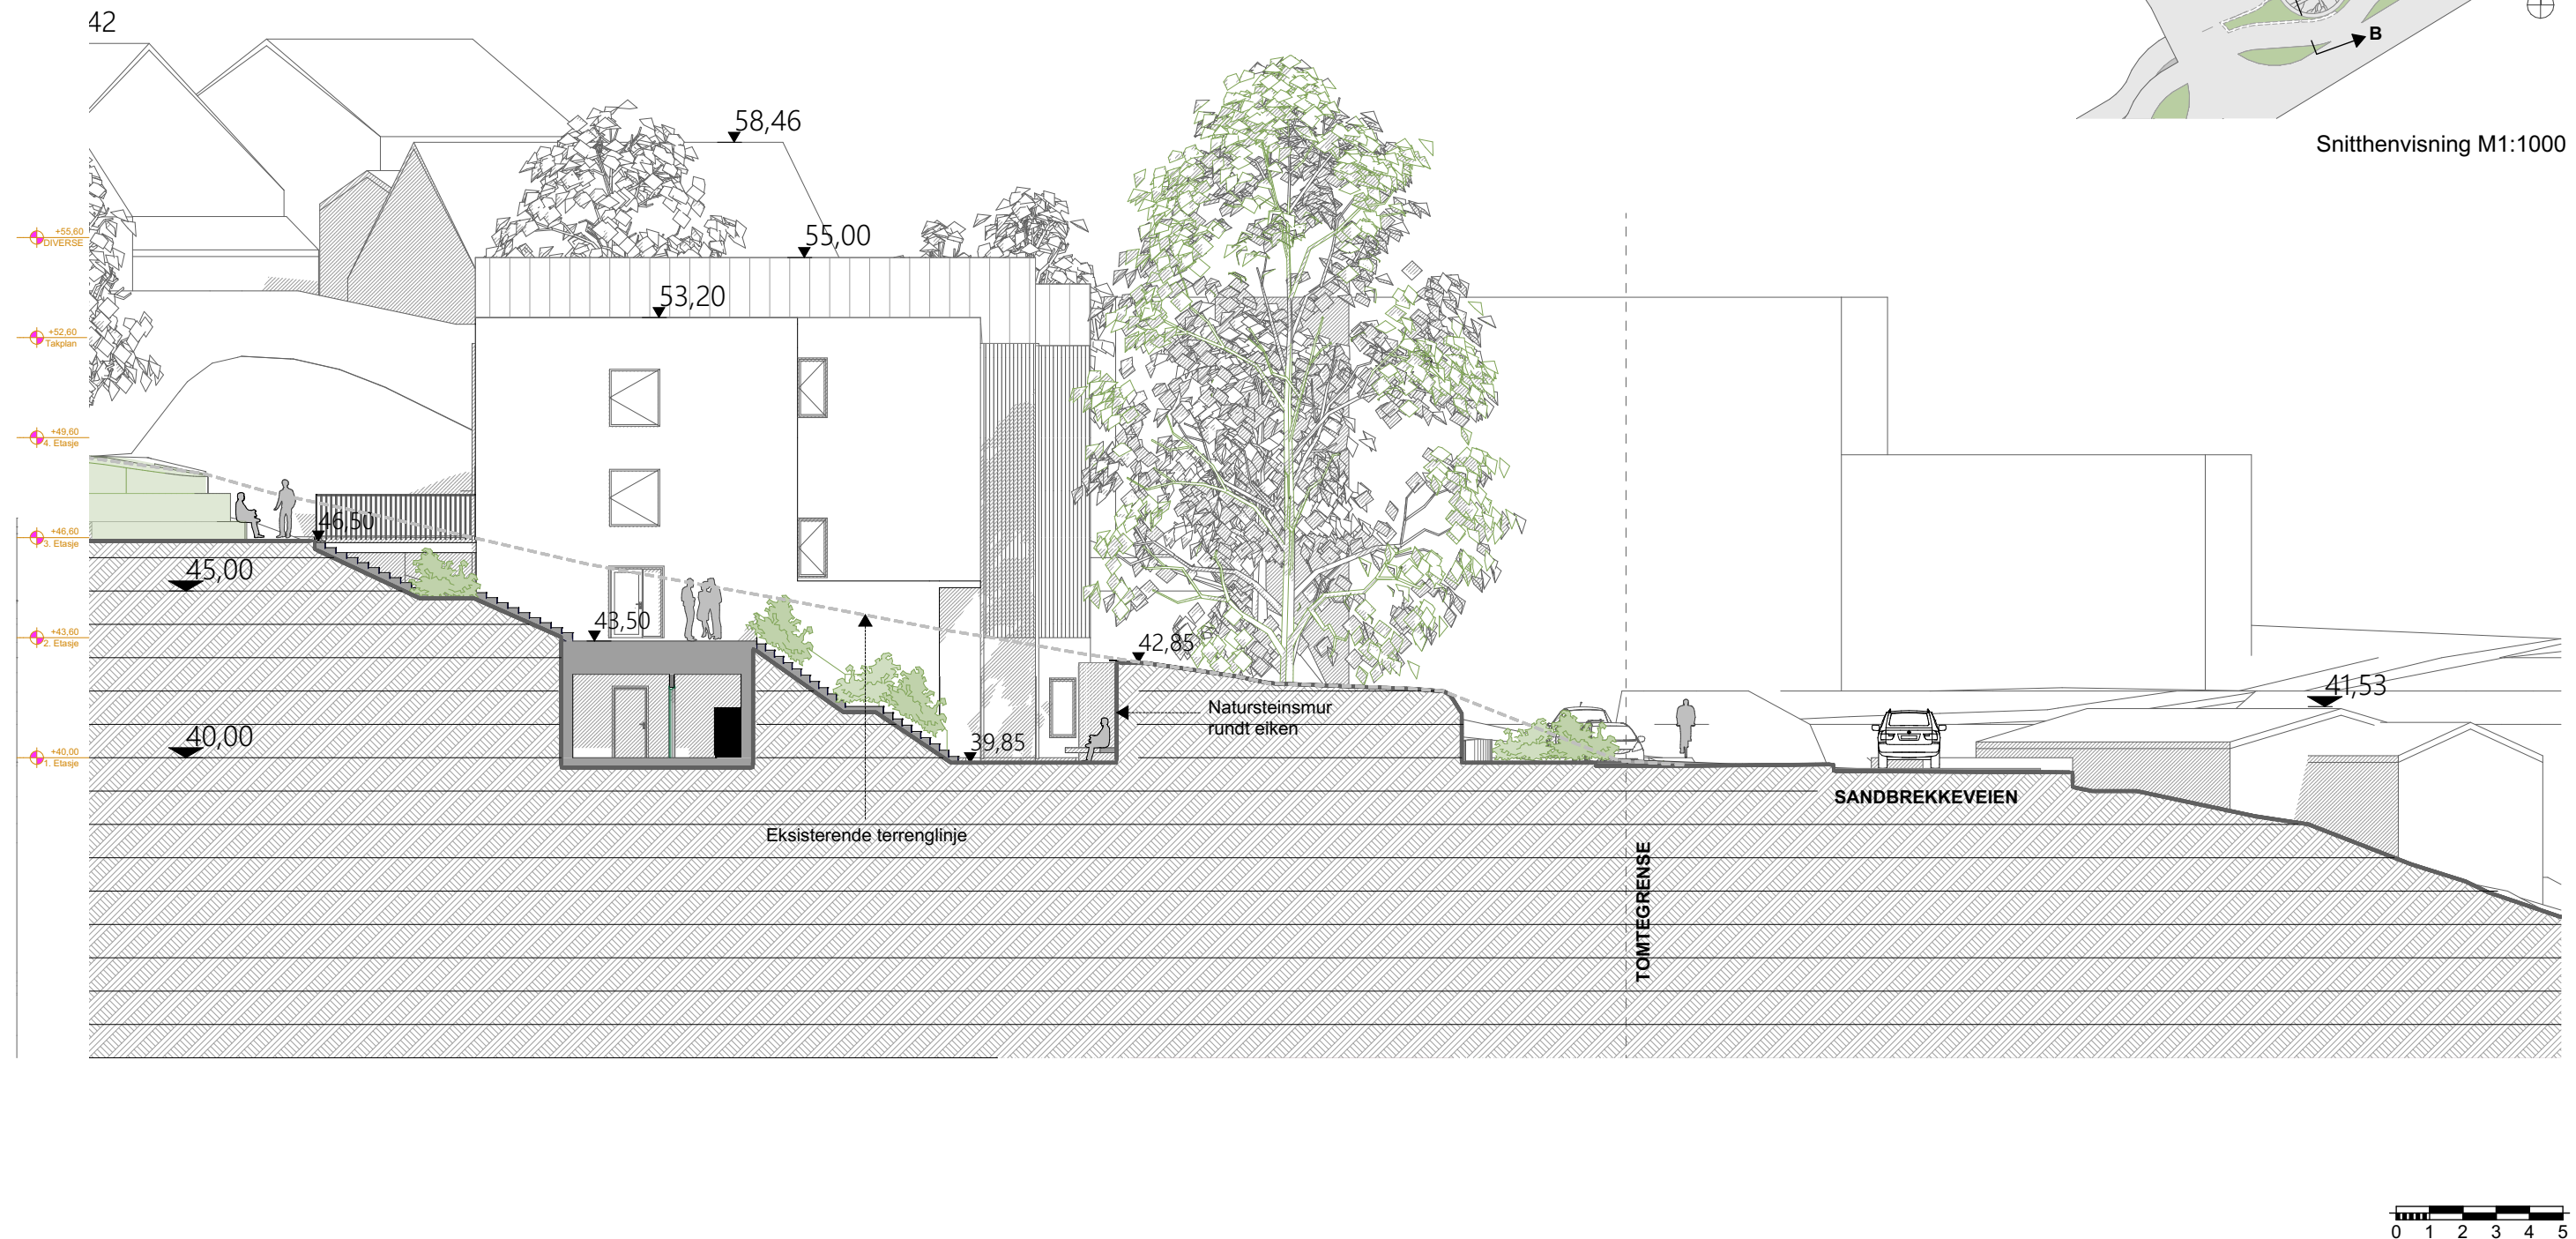


F:\pro 63501 - pro 64000\63842_D0440_Sandbrekkeveien bosenter og bolig\4 ARK\4-4 AC-FILER\63842_Sandbrekkeveien bolig og bosenter_AC26.pln
Skrevet ut 29.04.2024 av mm24

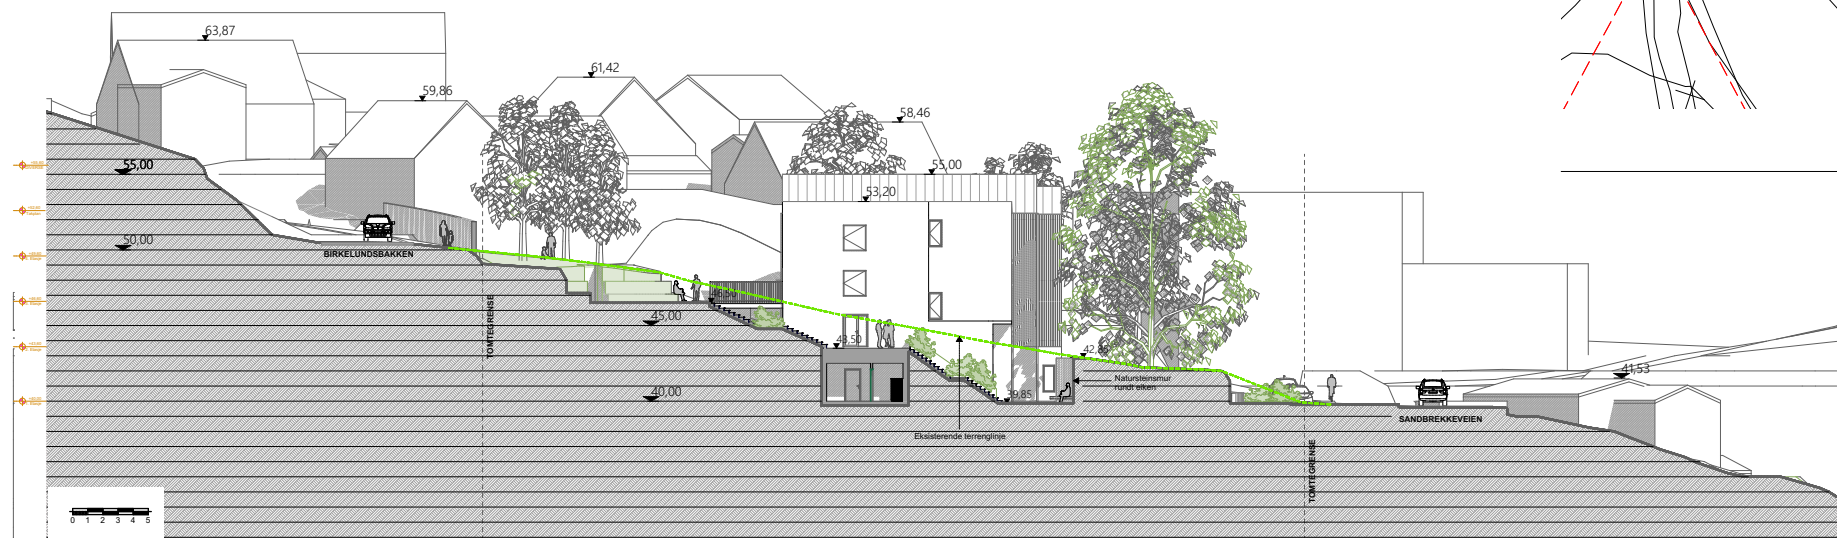

Terrengsnitt B

1:500

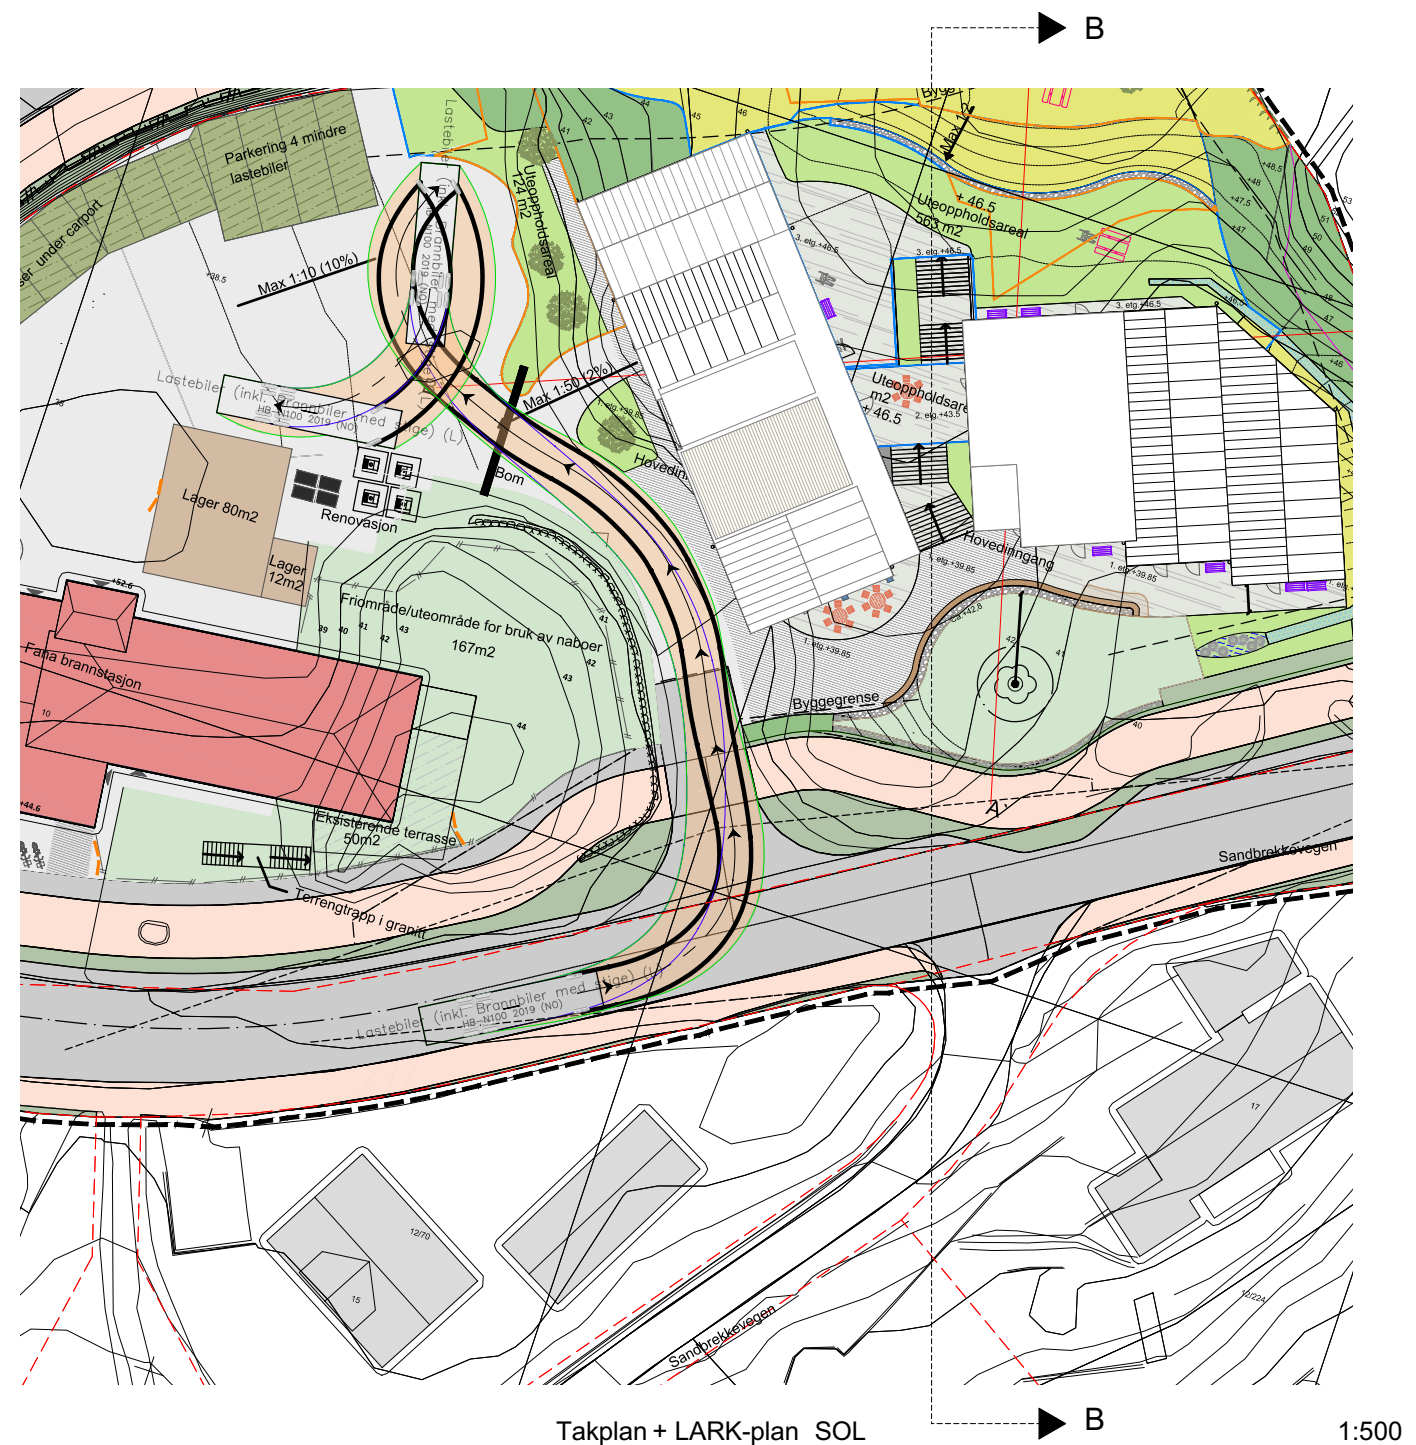

Takplan + LARK-plan SOL

1:500



F:\pro 63501 - pro 64000\63842_D0440_Sandbrekkeveien bolig og bosenter_ARK1-4 AC-FILER\63842_Sandbrekkeveien bolig og bosenter_AC26.pln
Skrevet ut 29.04.2024 av mm24



Brannstasjonen(ute plass) - utleieboliger - bosenter

1:500