

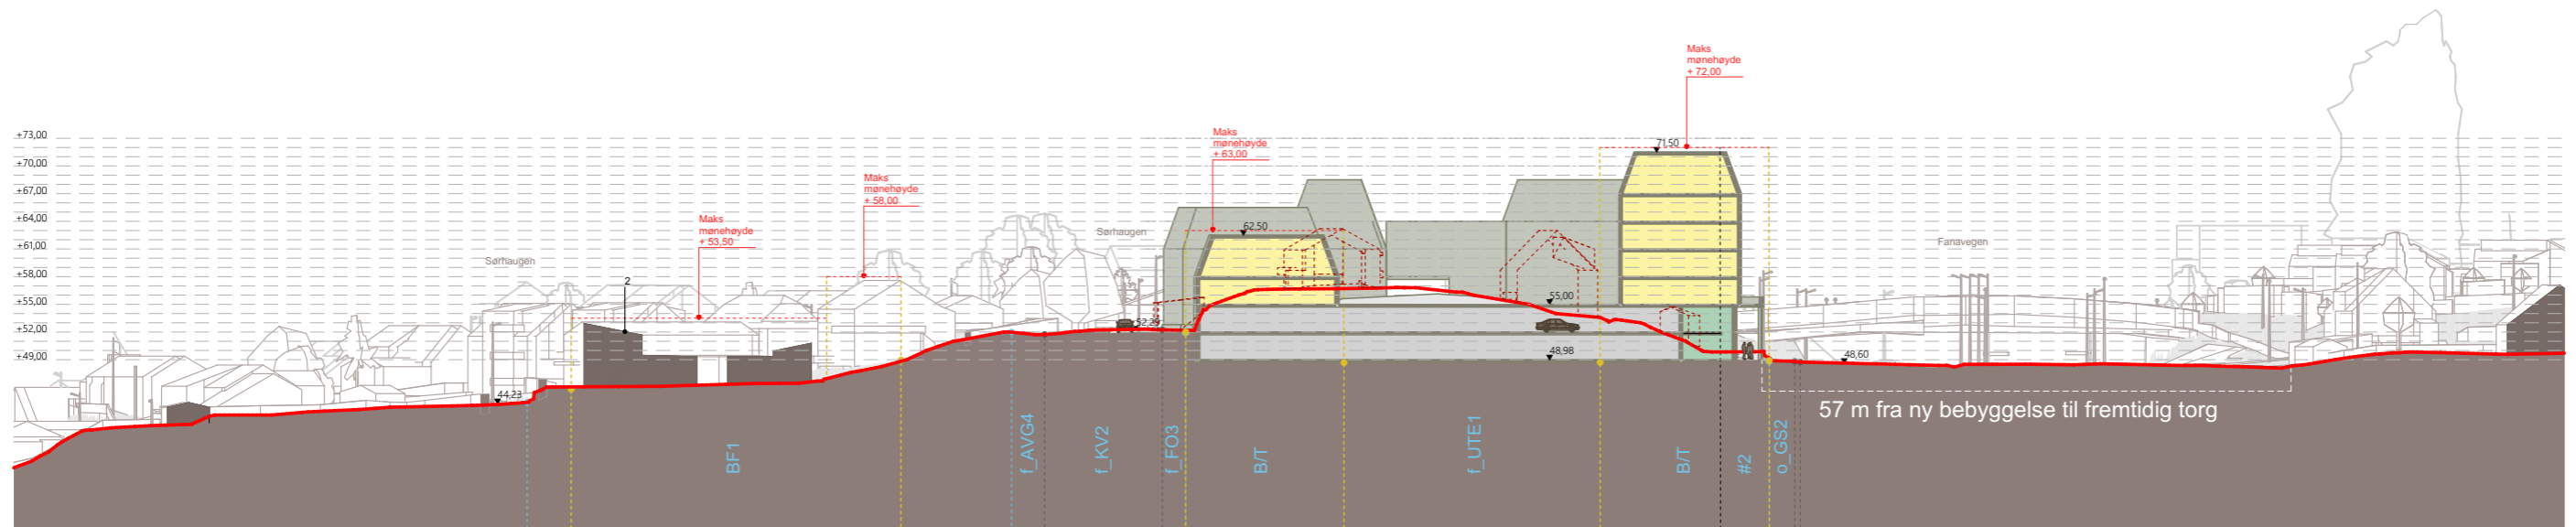


Eksisterende situasjon

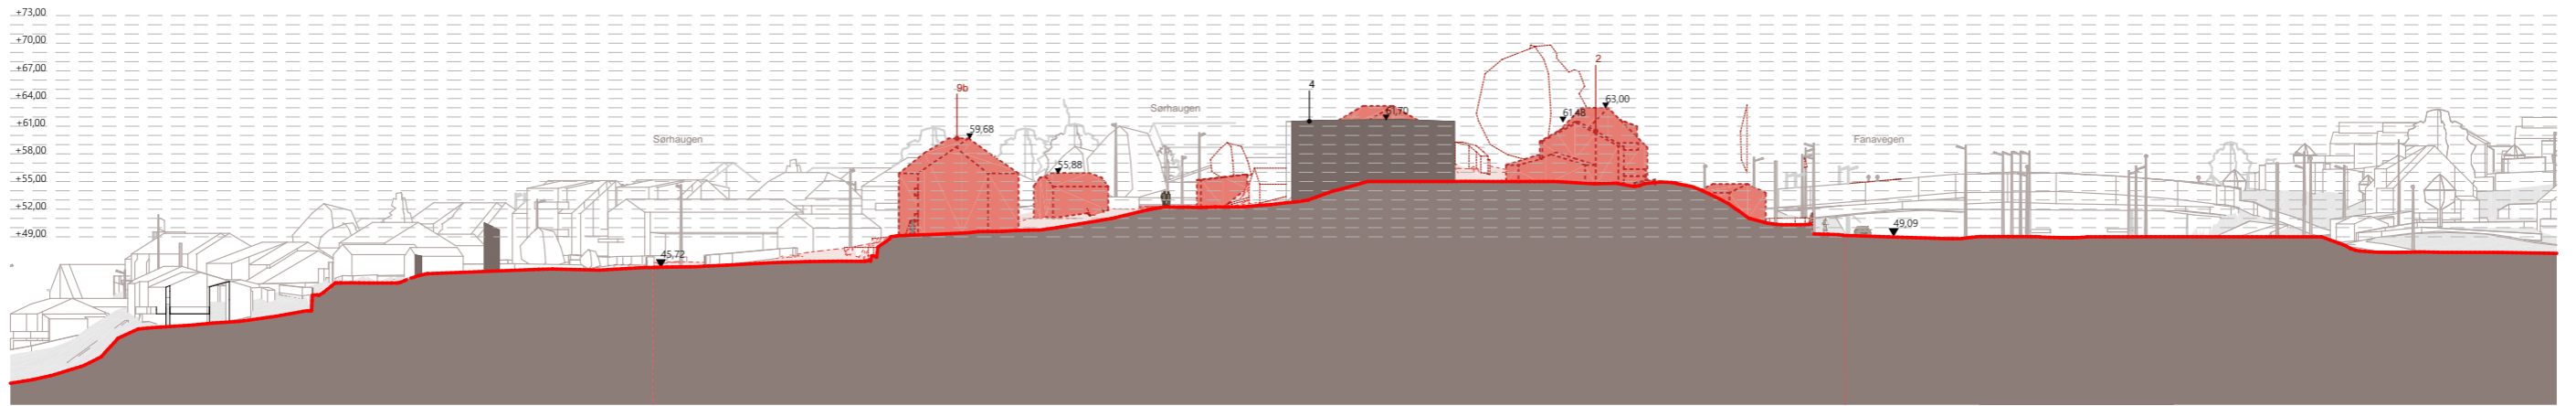


Fremtidig situasjon

- formålsgrense
- byggegrense

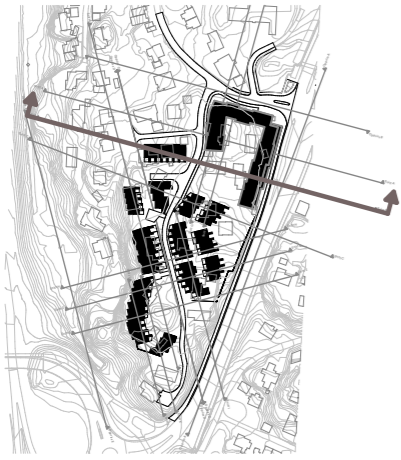



Eksisterende situasjon

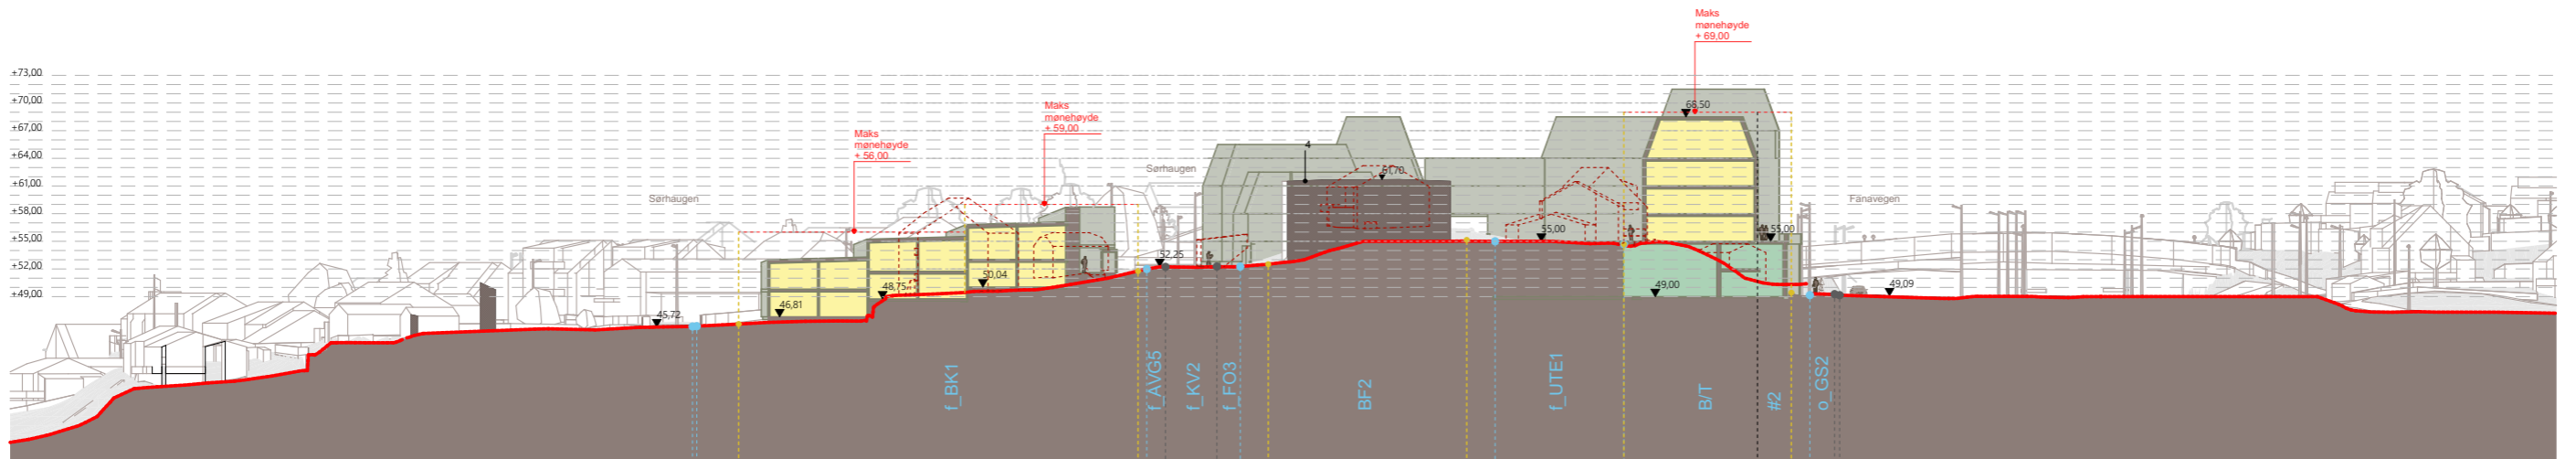


Fremtidig situasjon

- formålsgrense
- byggegrense

21.11.2024

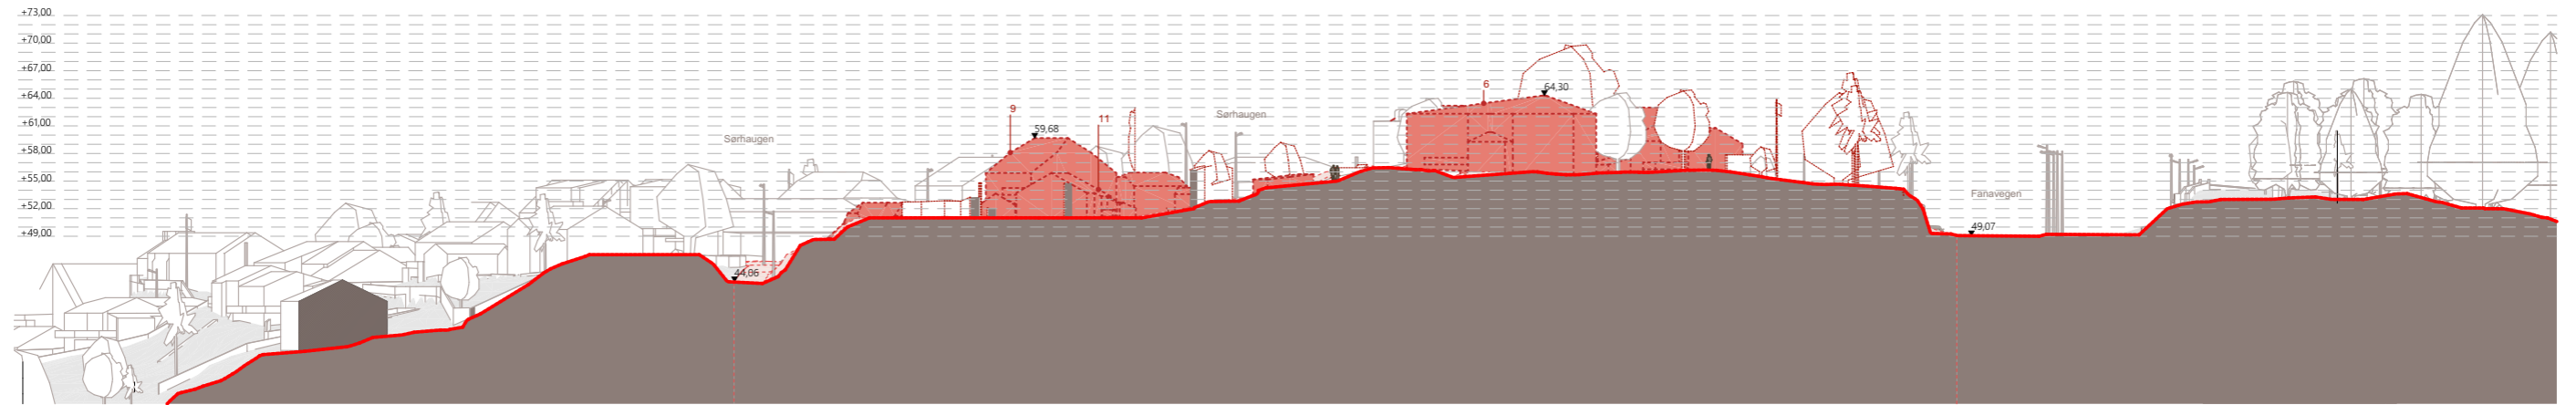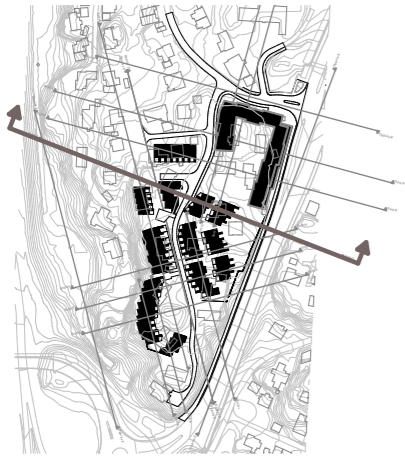

Eksisterende situasjon


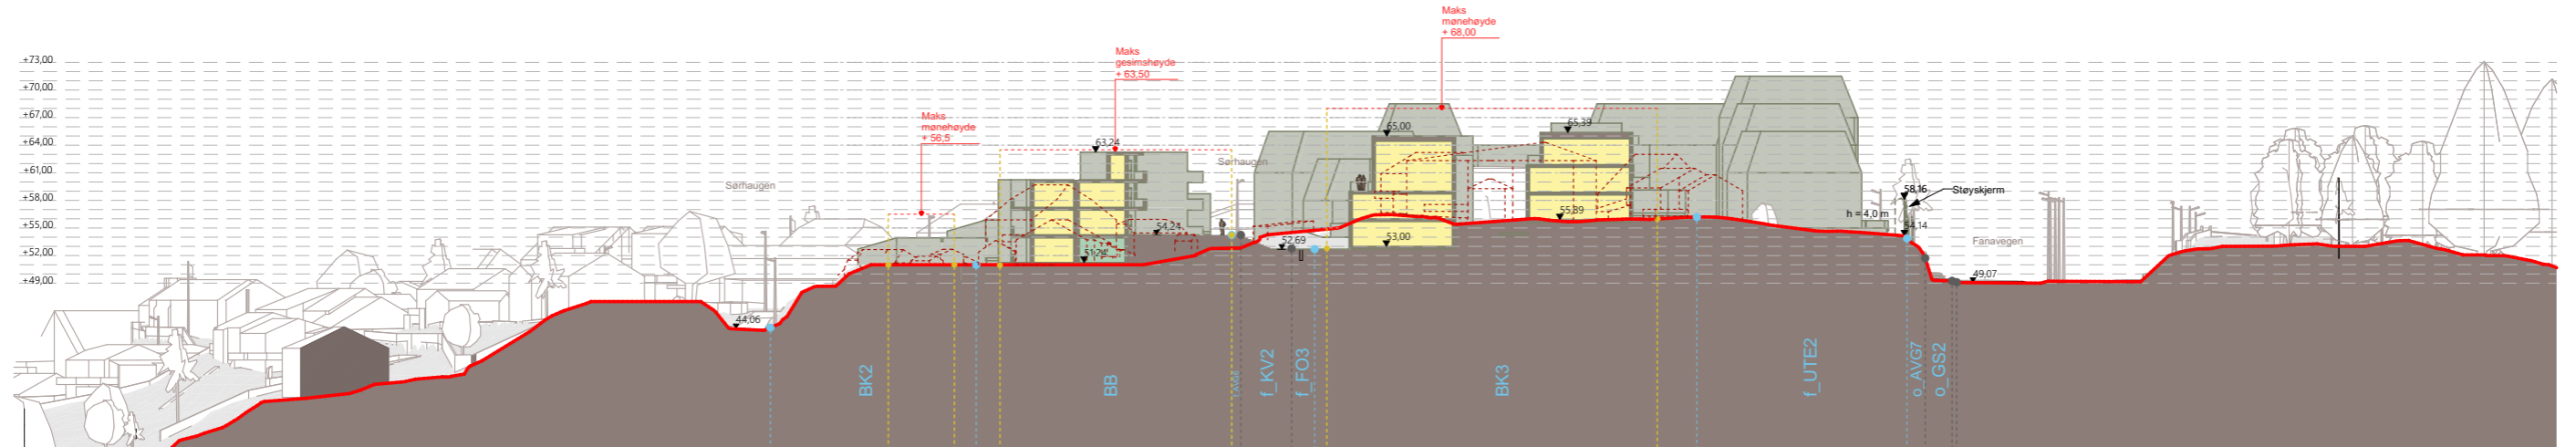


Fremtidig situasjon


- formålsgrense
- byggegrense

Sørhaugen

Snitt C-C 1:750 (A3) 0 50m

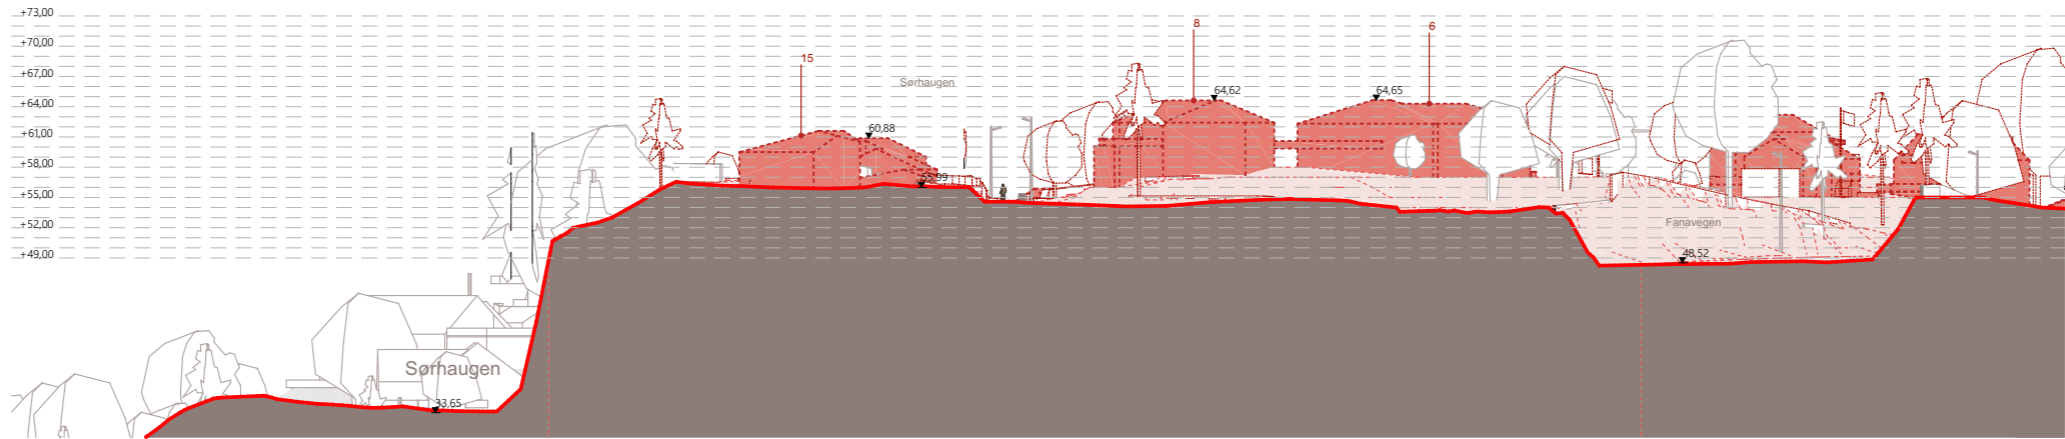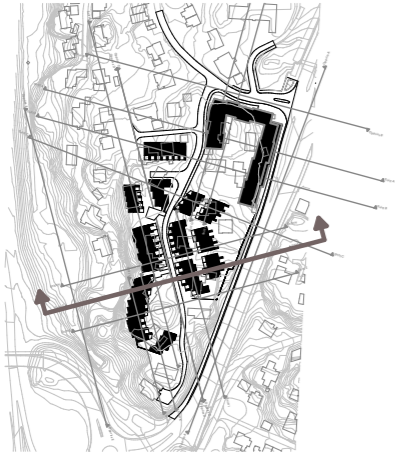

Eksisterende situasjon

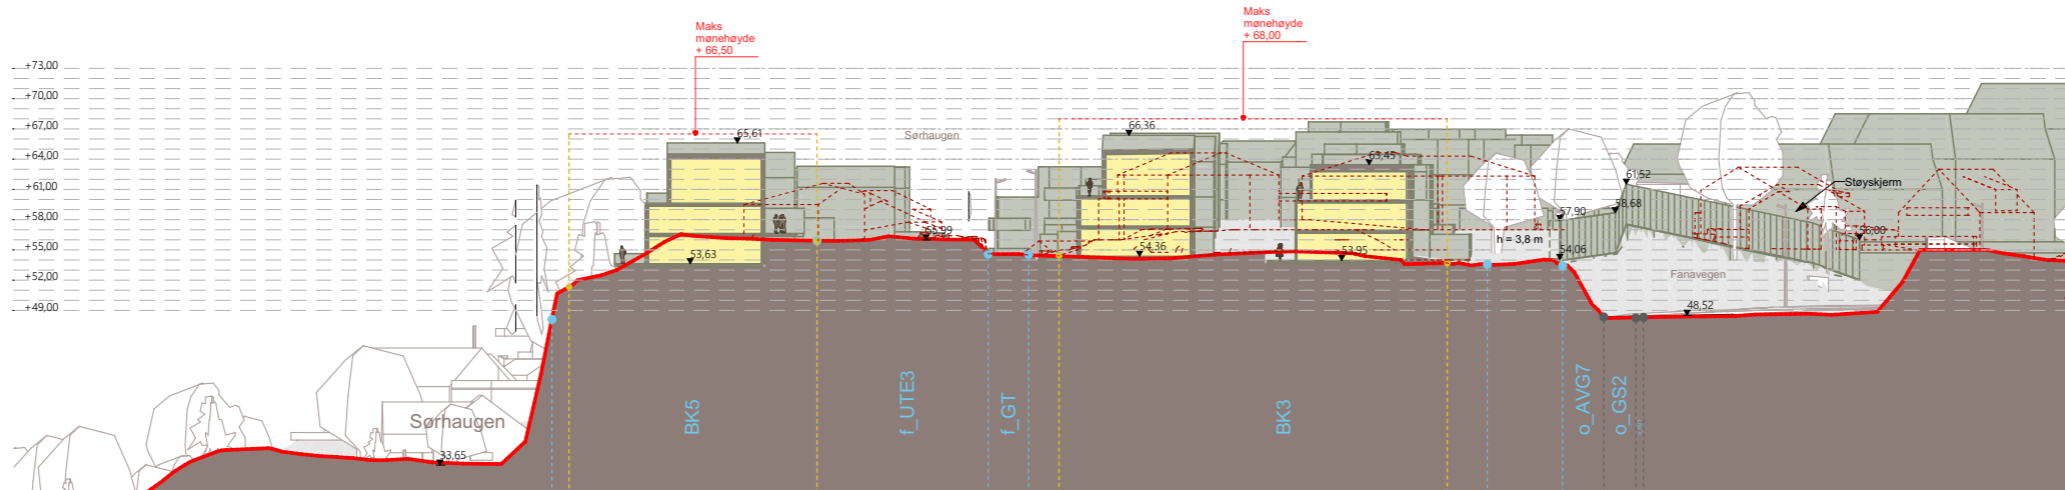

Fremtidig situasjon



- formålsgrænse
- byggegrænse

**Sørhaugen**






21.11.2024

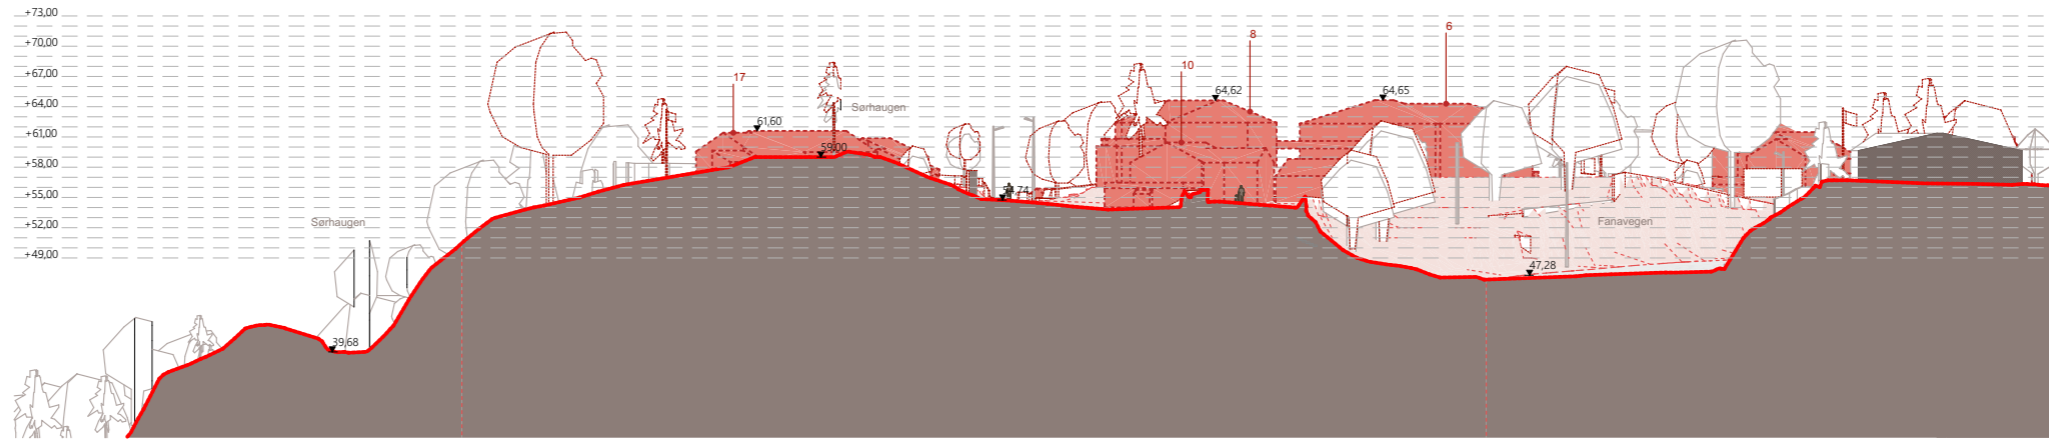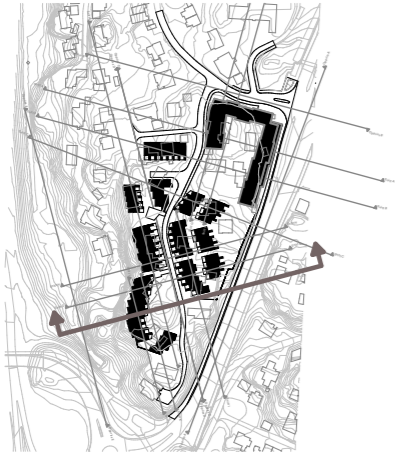

Eksisterende situasjon

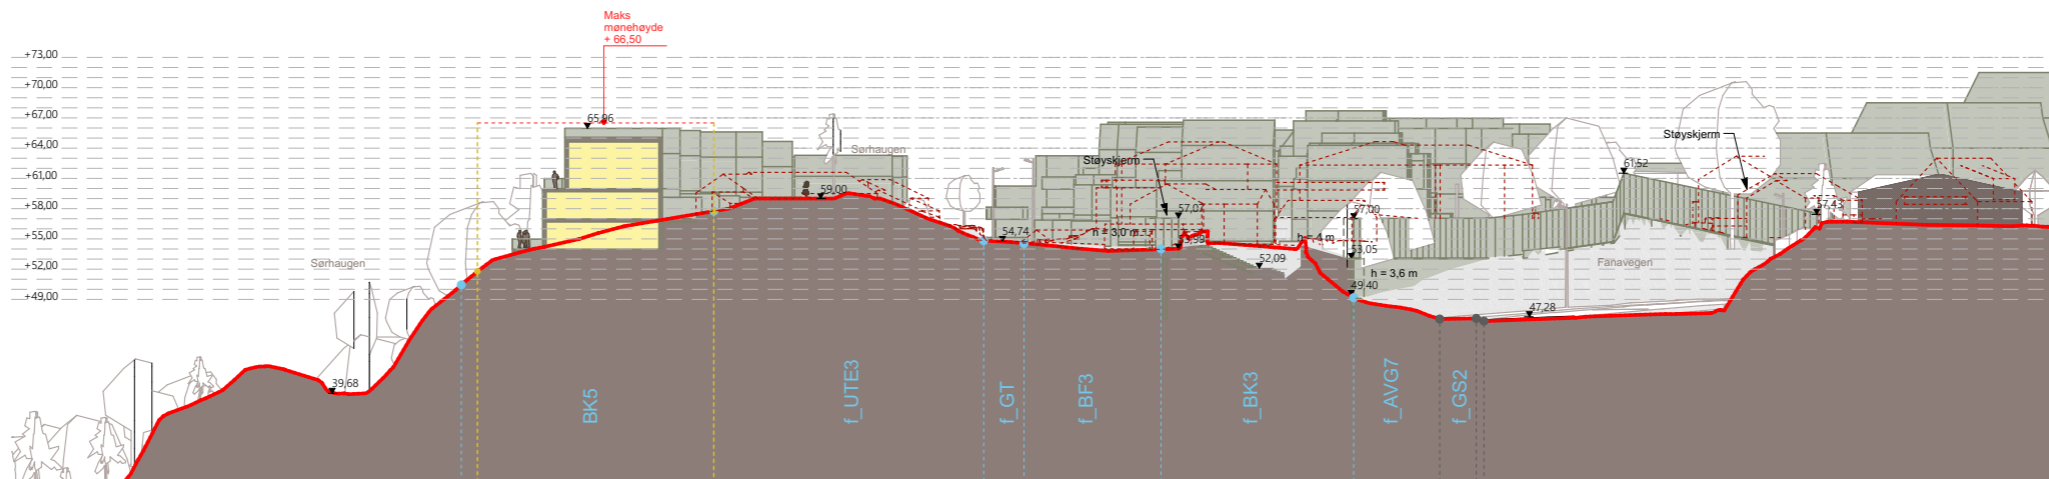

Fremtidig situasjon

- formålsgrense
- byggegrense

**Sørhaugen**



50m




1:750 (A3)

**Snitt E-E**

21.11.2024

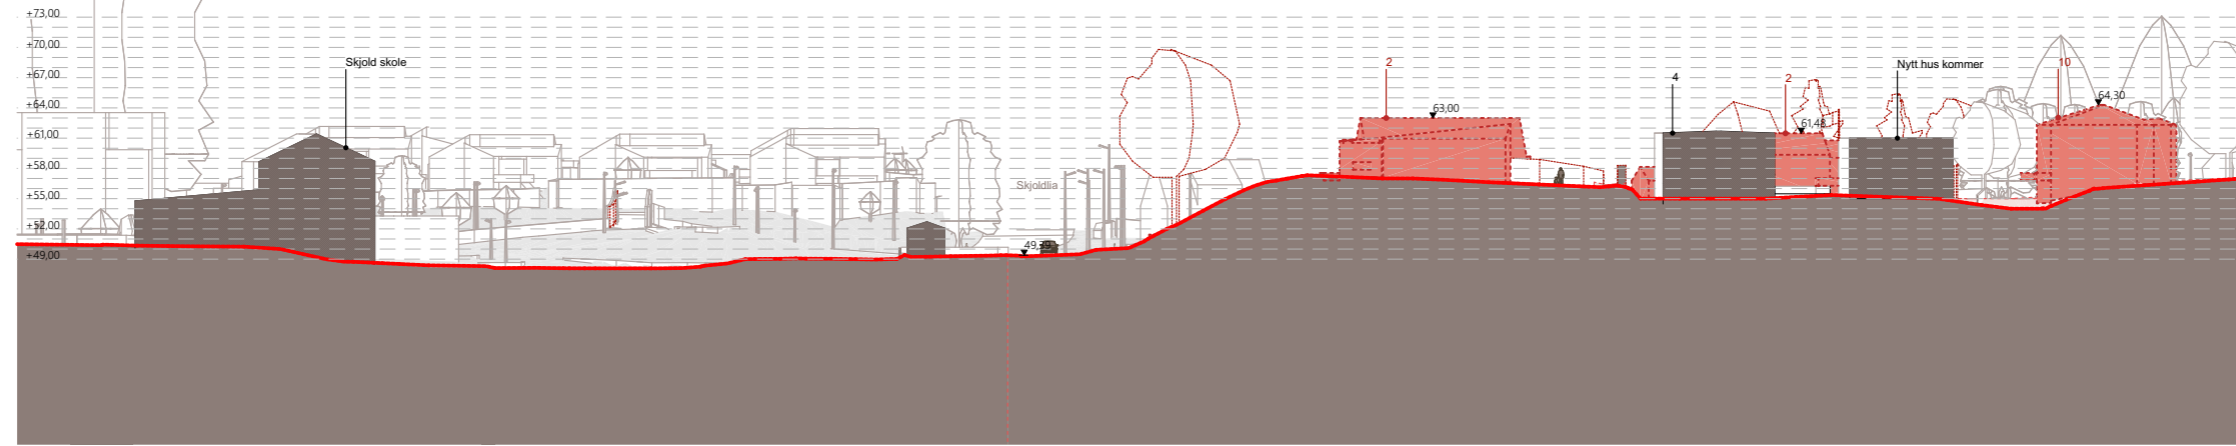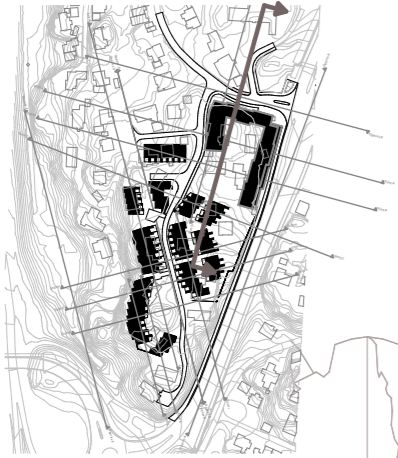

Eksisterende situasjon

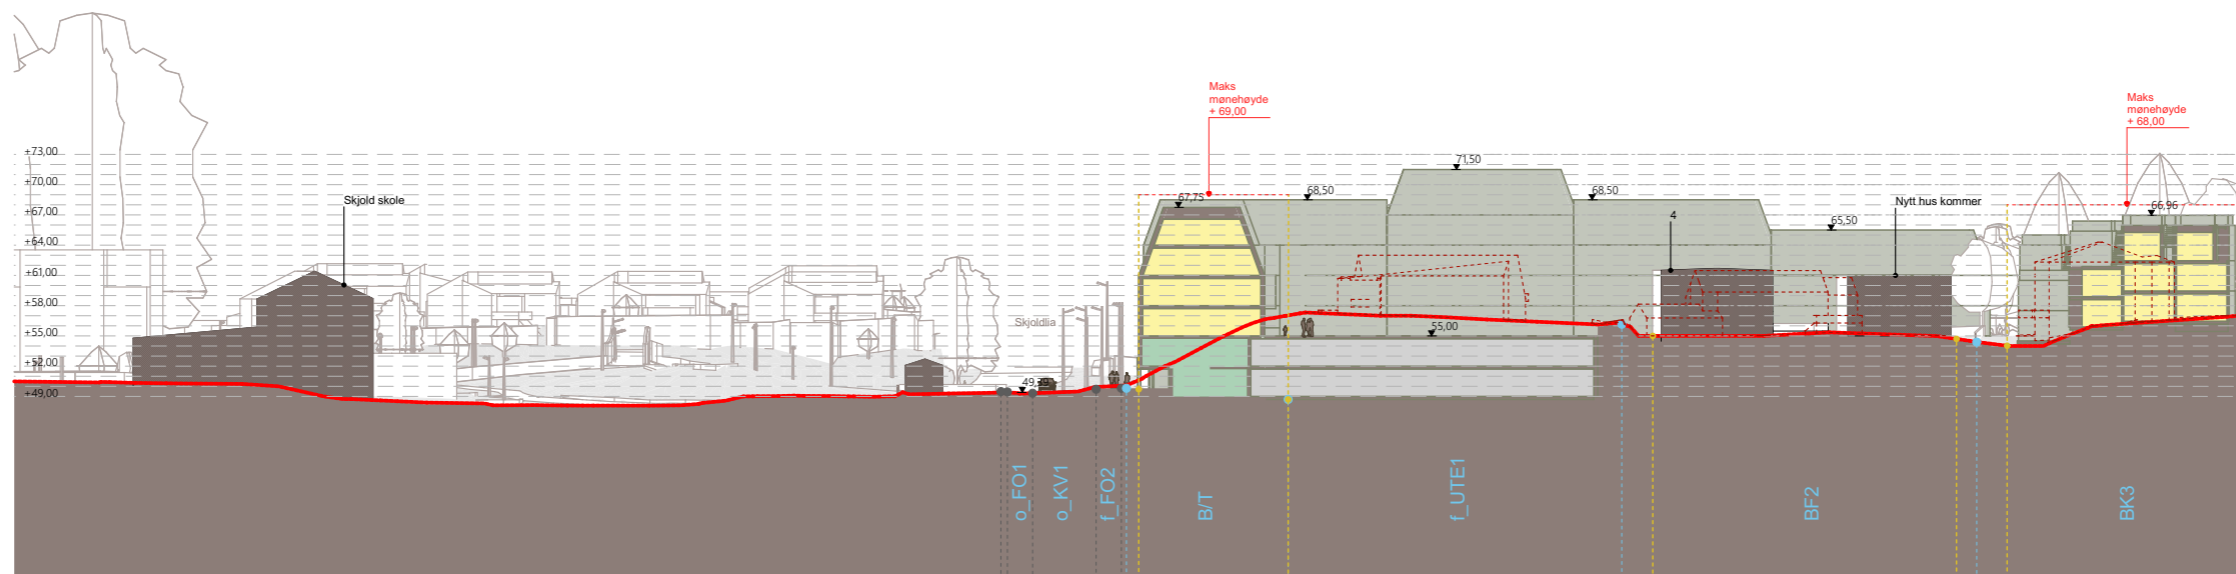

Fremtidig situasjon



- formålsgrense
- byggegrense

50m




1:750 (A3)

21.11.2024

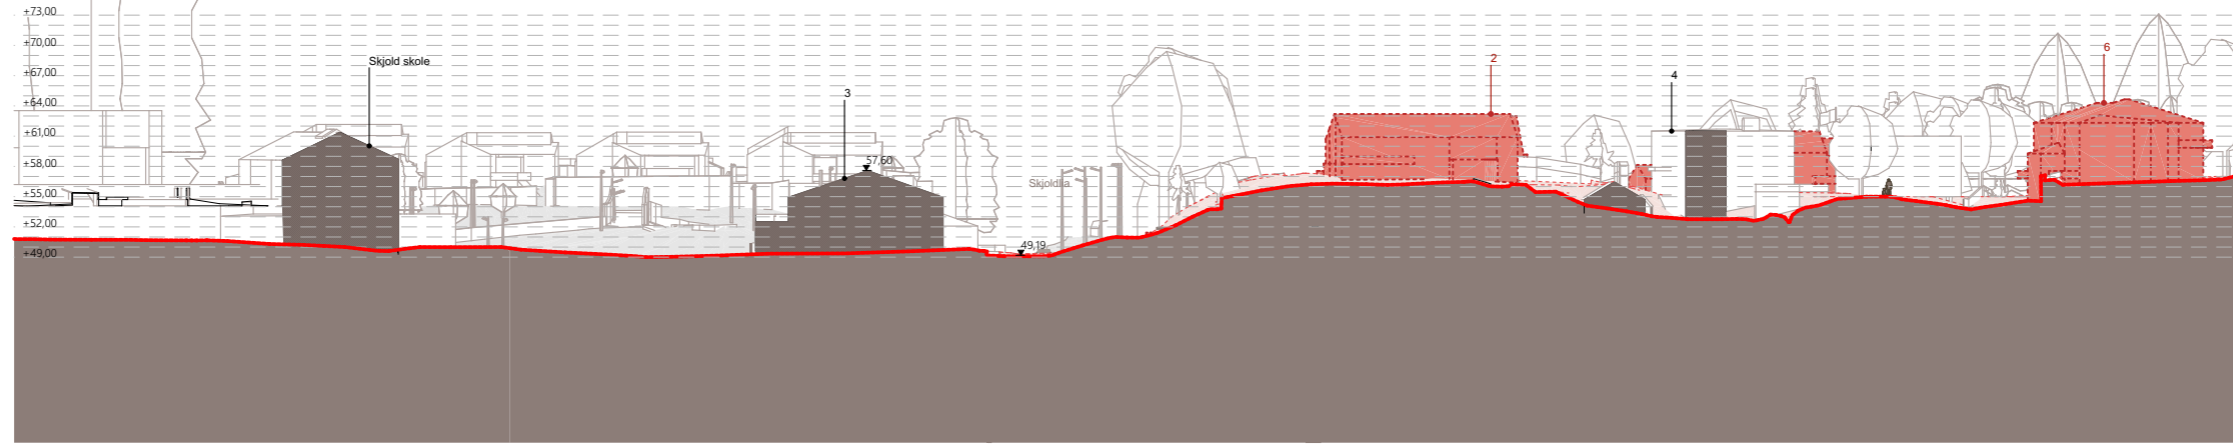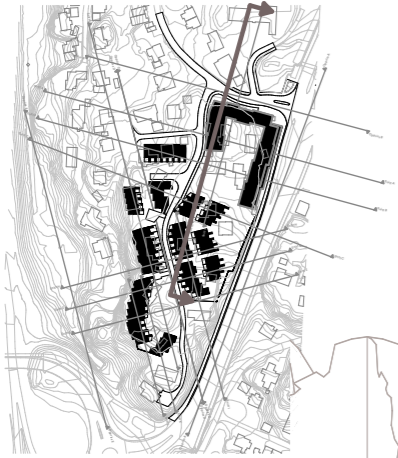

Eksisterende situasjon

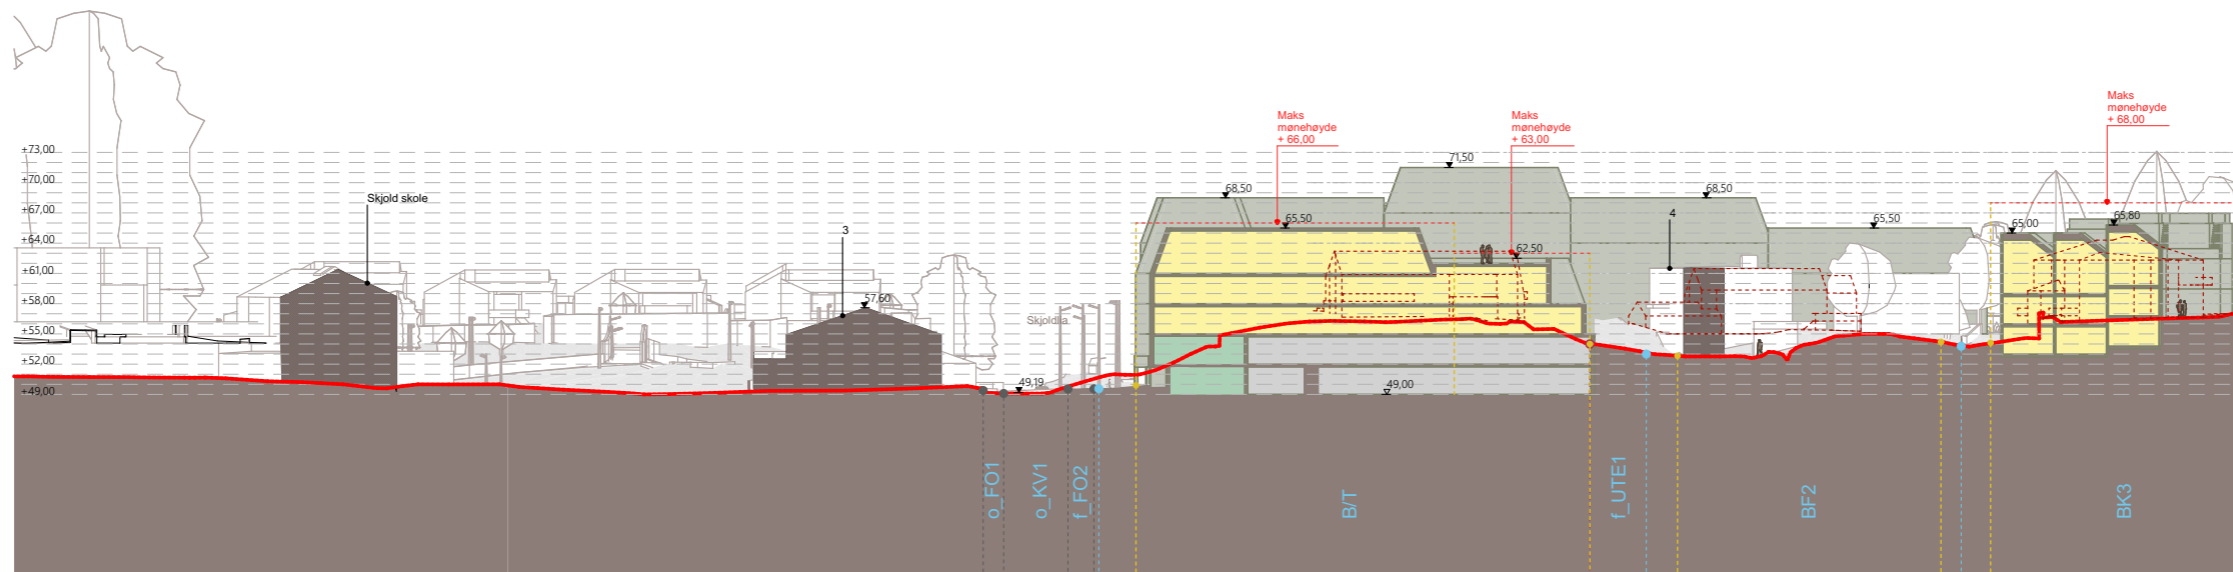

Fremtidig situasjon

- formålsgrense
- byggegrense

Sørhaugen



50m




0

Snitt G-G 1:750 (A3)

21.11.2024

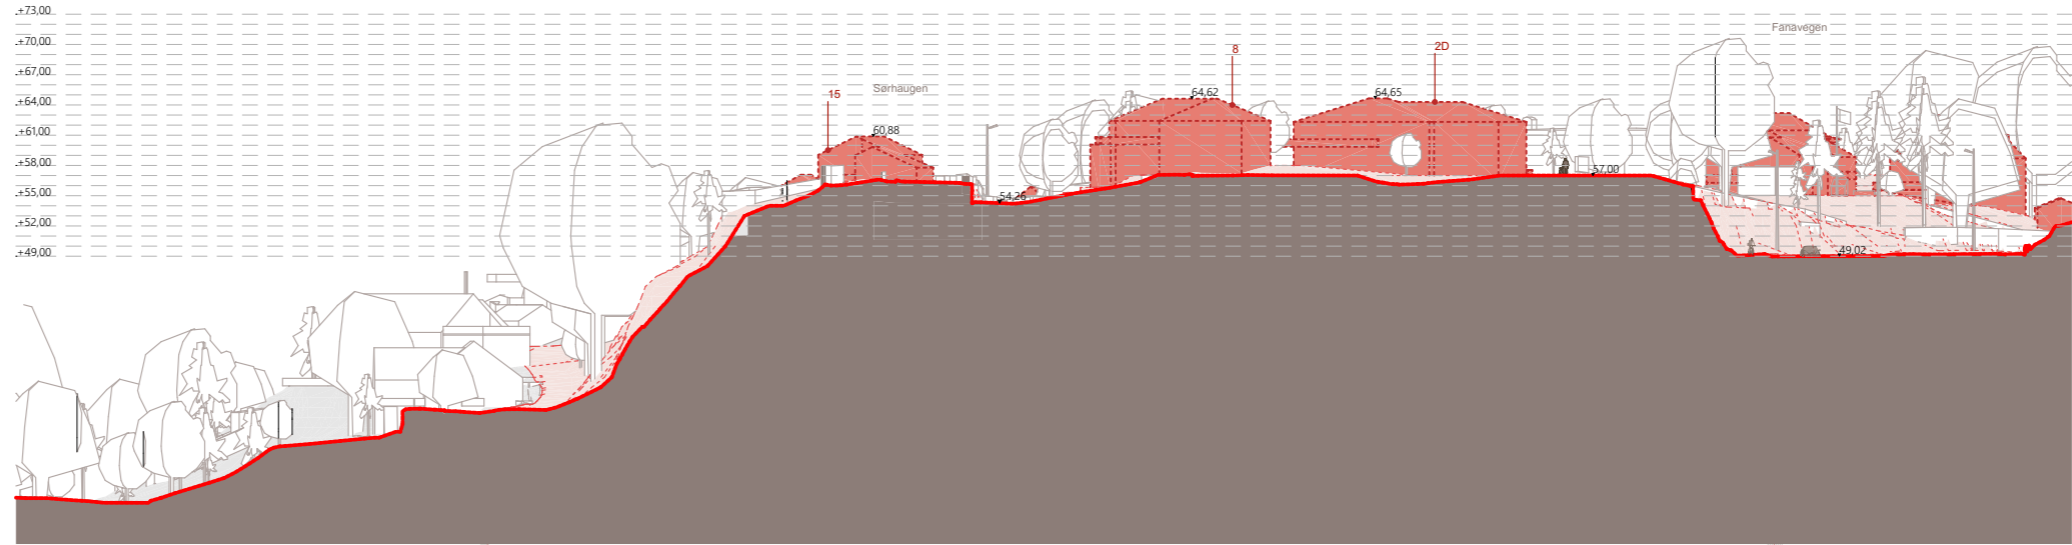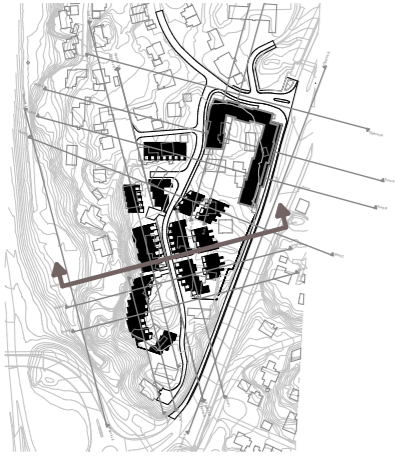

Eksisterende situasjon

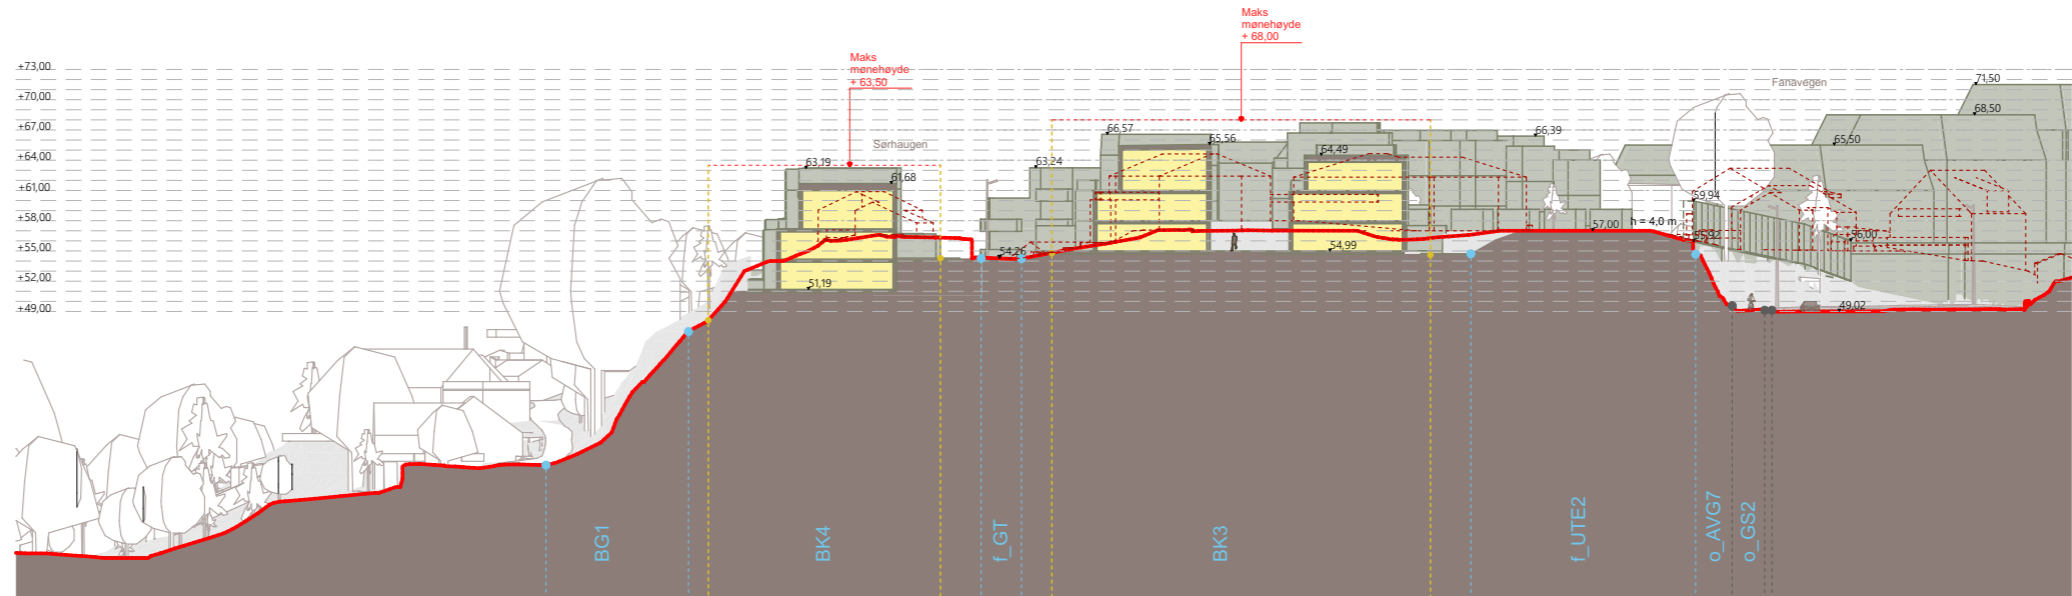

Fremtidig situasjon



- formålsgrense
- byggegrense

**Sørhaugen**






21.11.2024

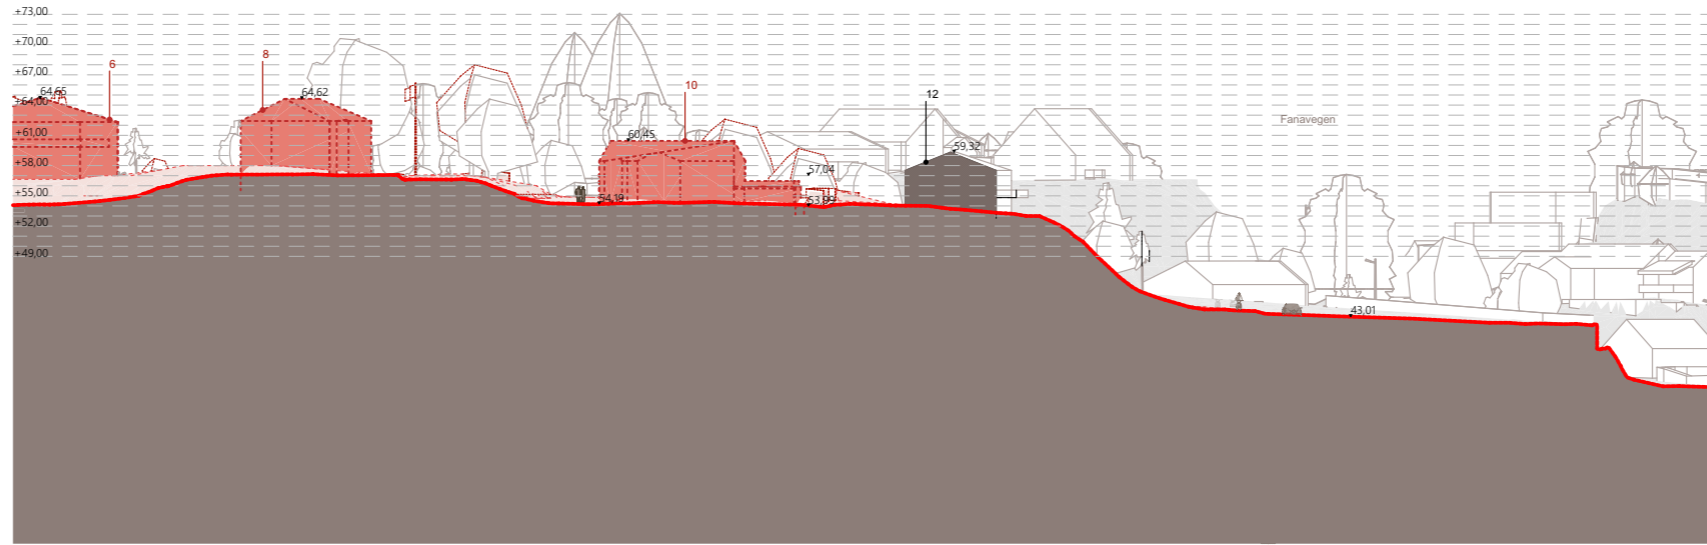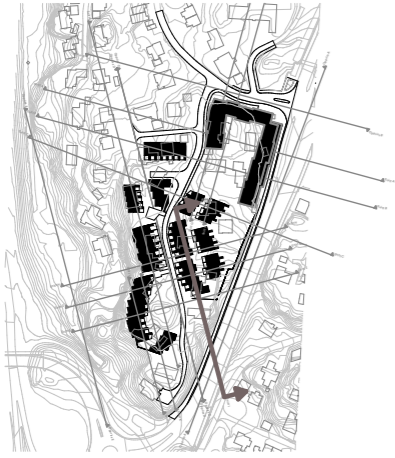



Eksisterende situasjon

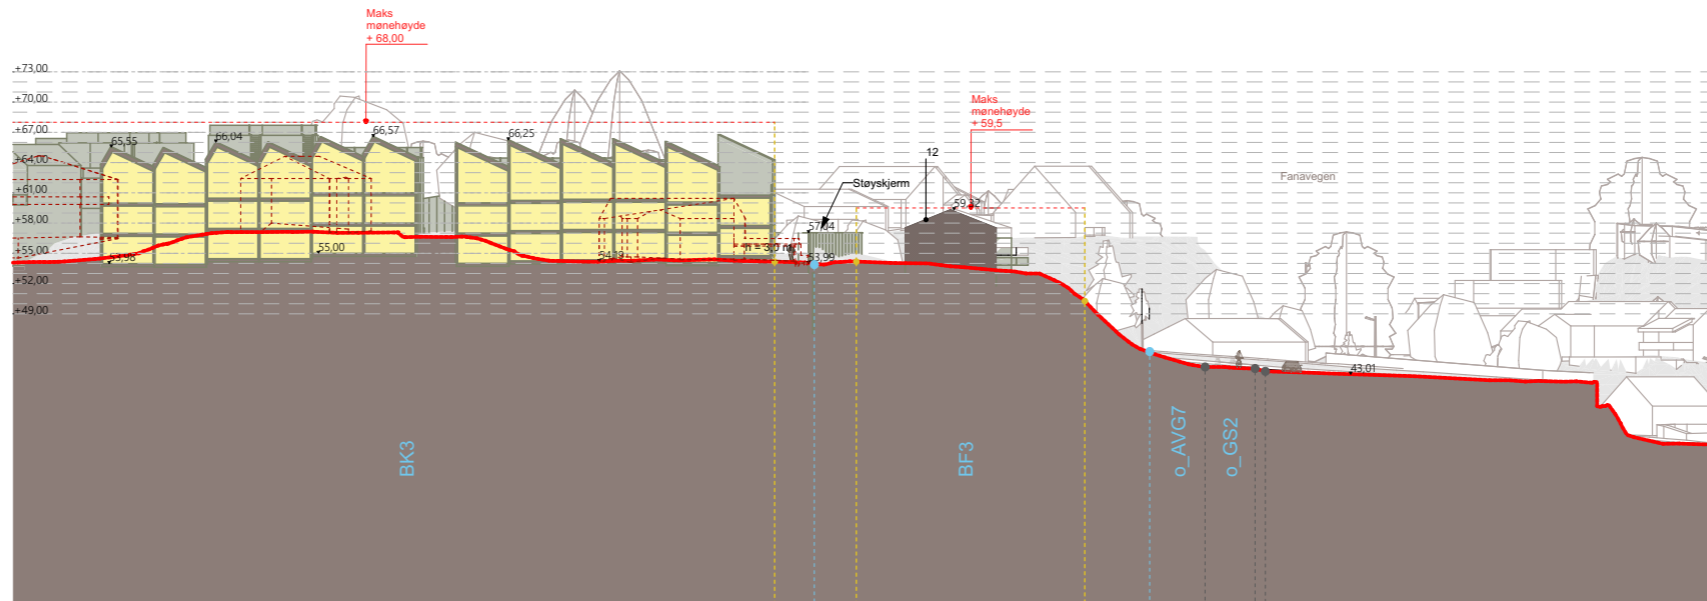


Fremtidig situasjon

- formålsgrense
- byggegrense



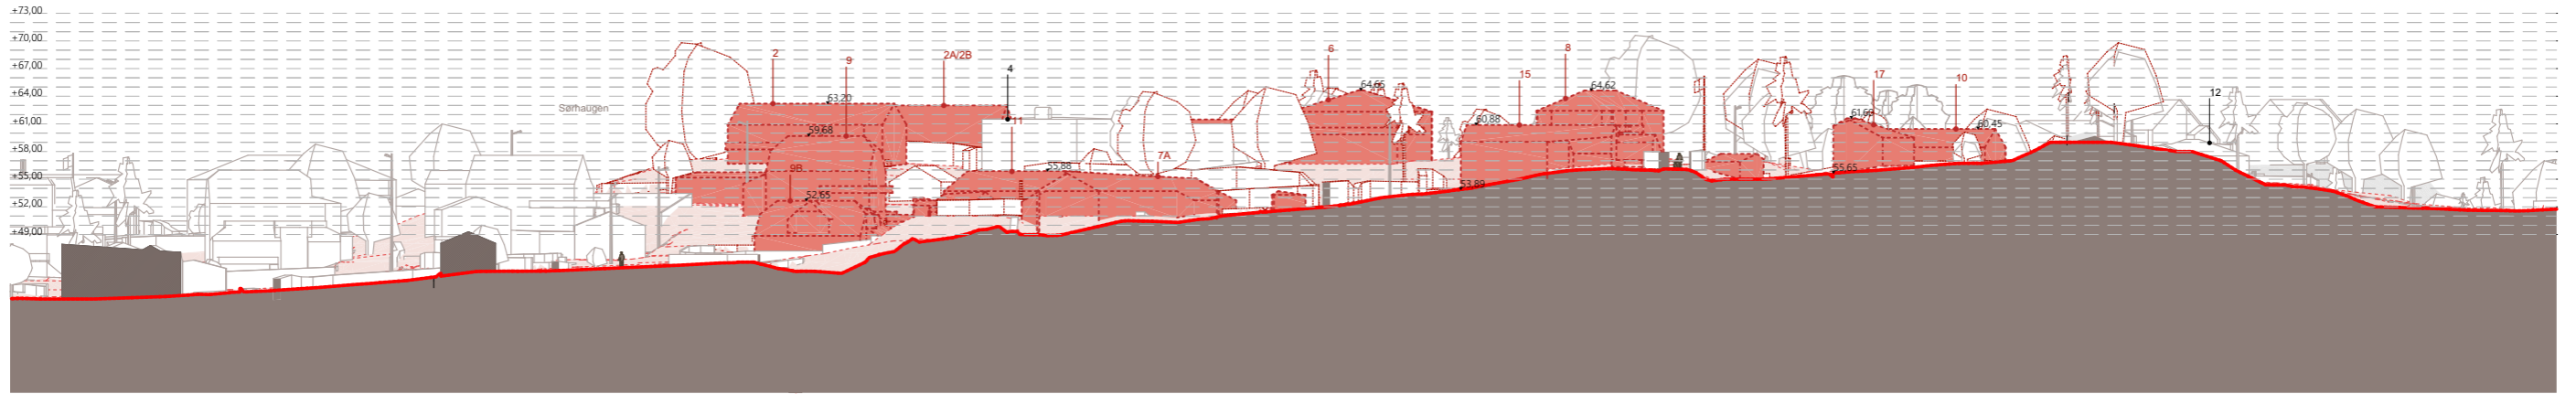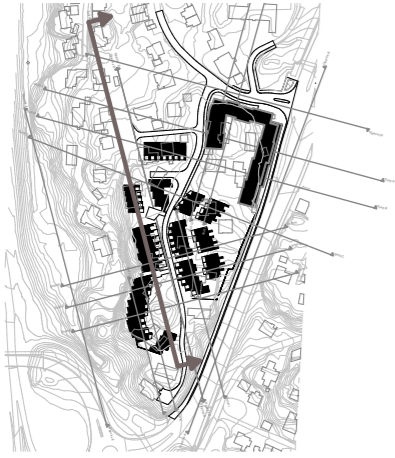


Eksisterende situasjon


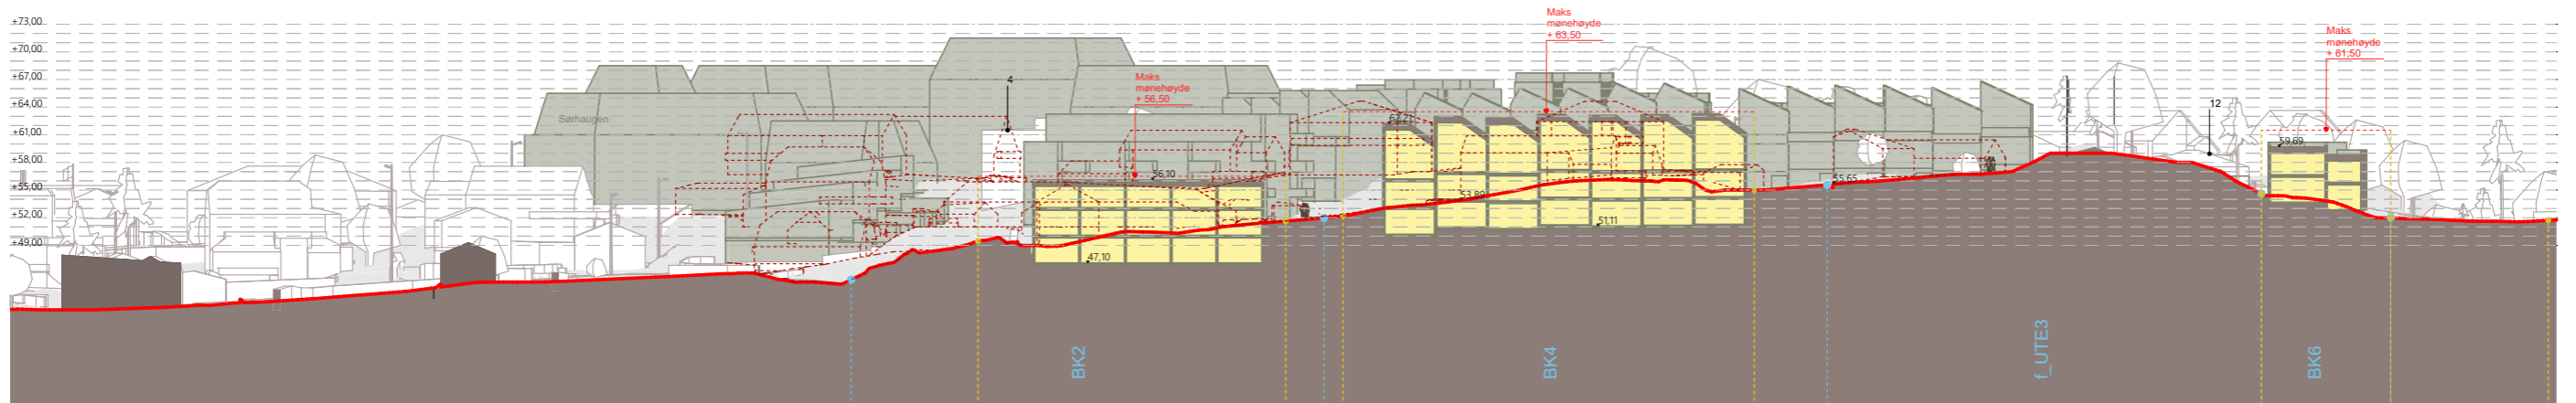


Fremtidig situasjon


- formålsgrense
- byggegrense

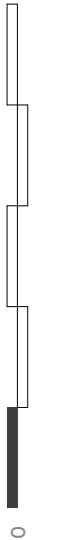

21.11.2024

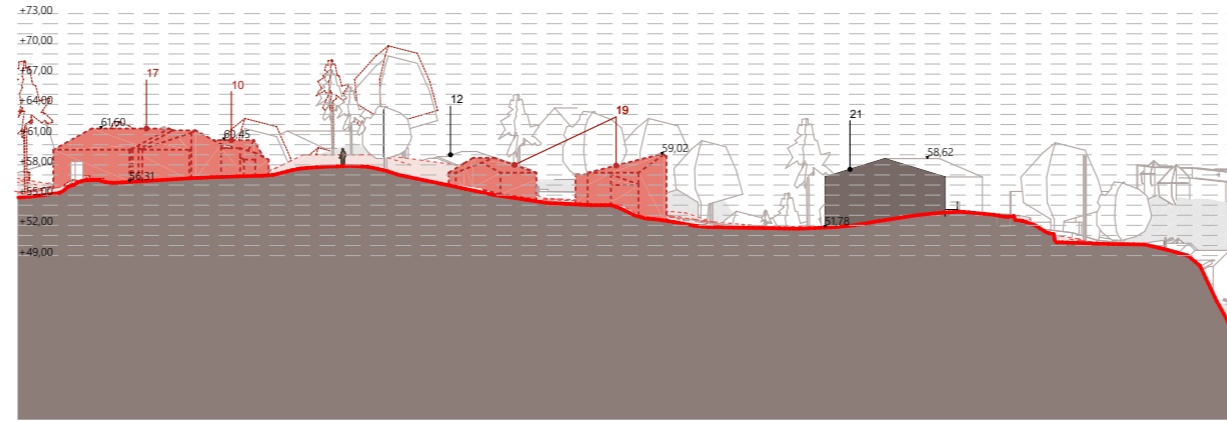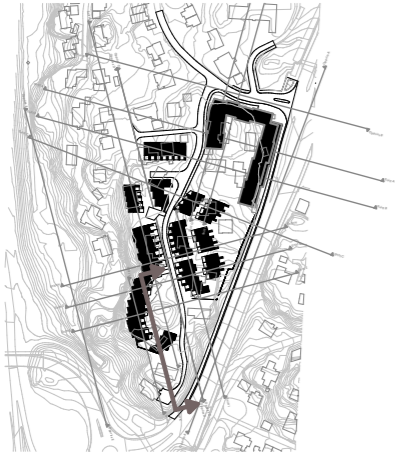


Eksisterende situasjon

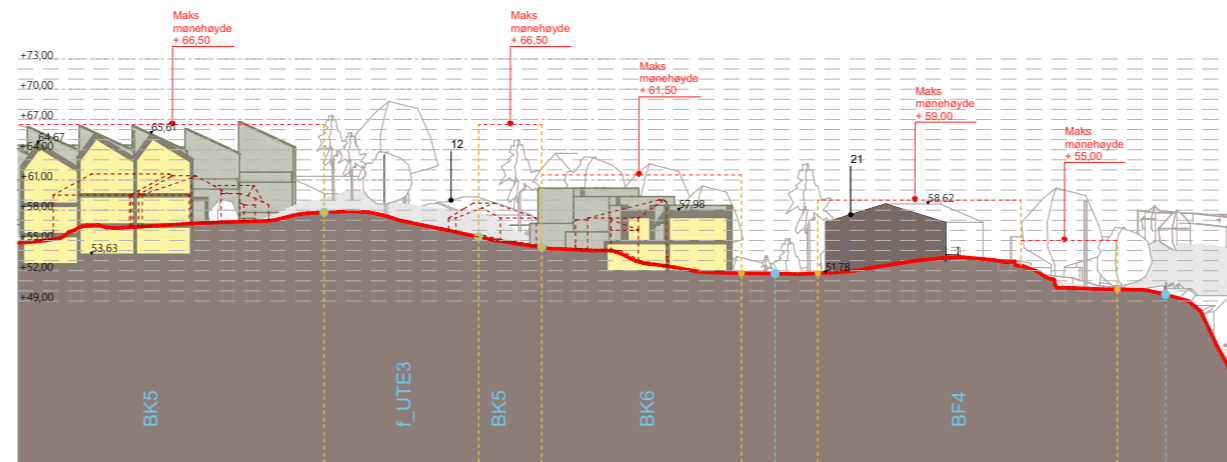


Fremtidig situasjon


- formålsgrense
- byggegrense

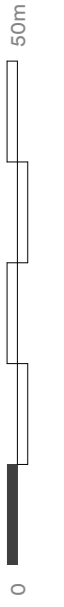

21.11.2024

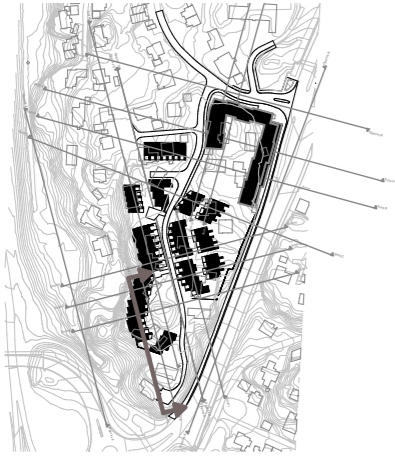

Eksisterende situasjon

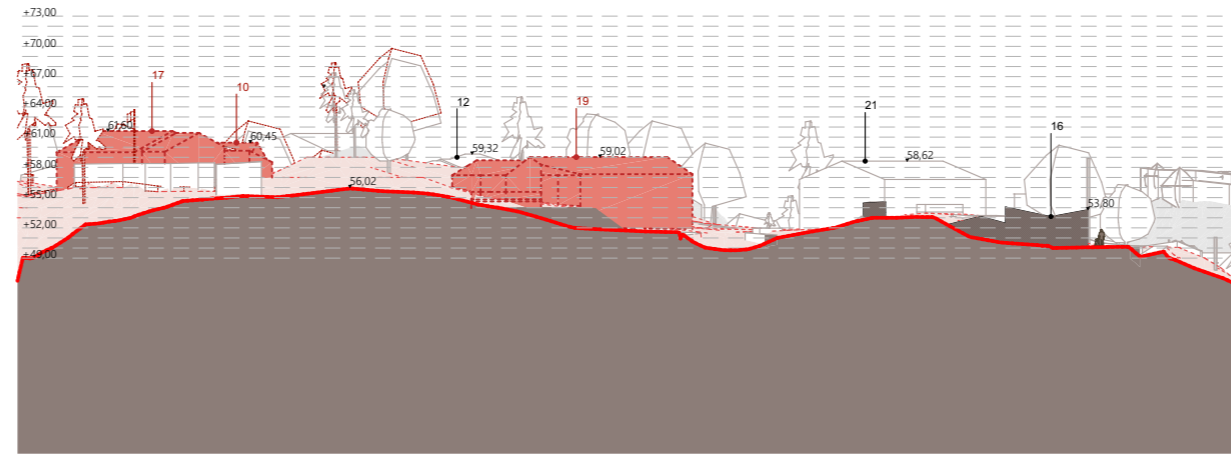

Fremtidig situasjon

- formålsgrense
- byggegrense

