
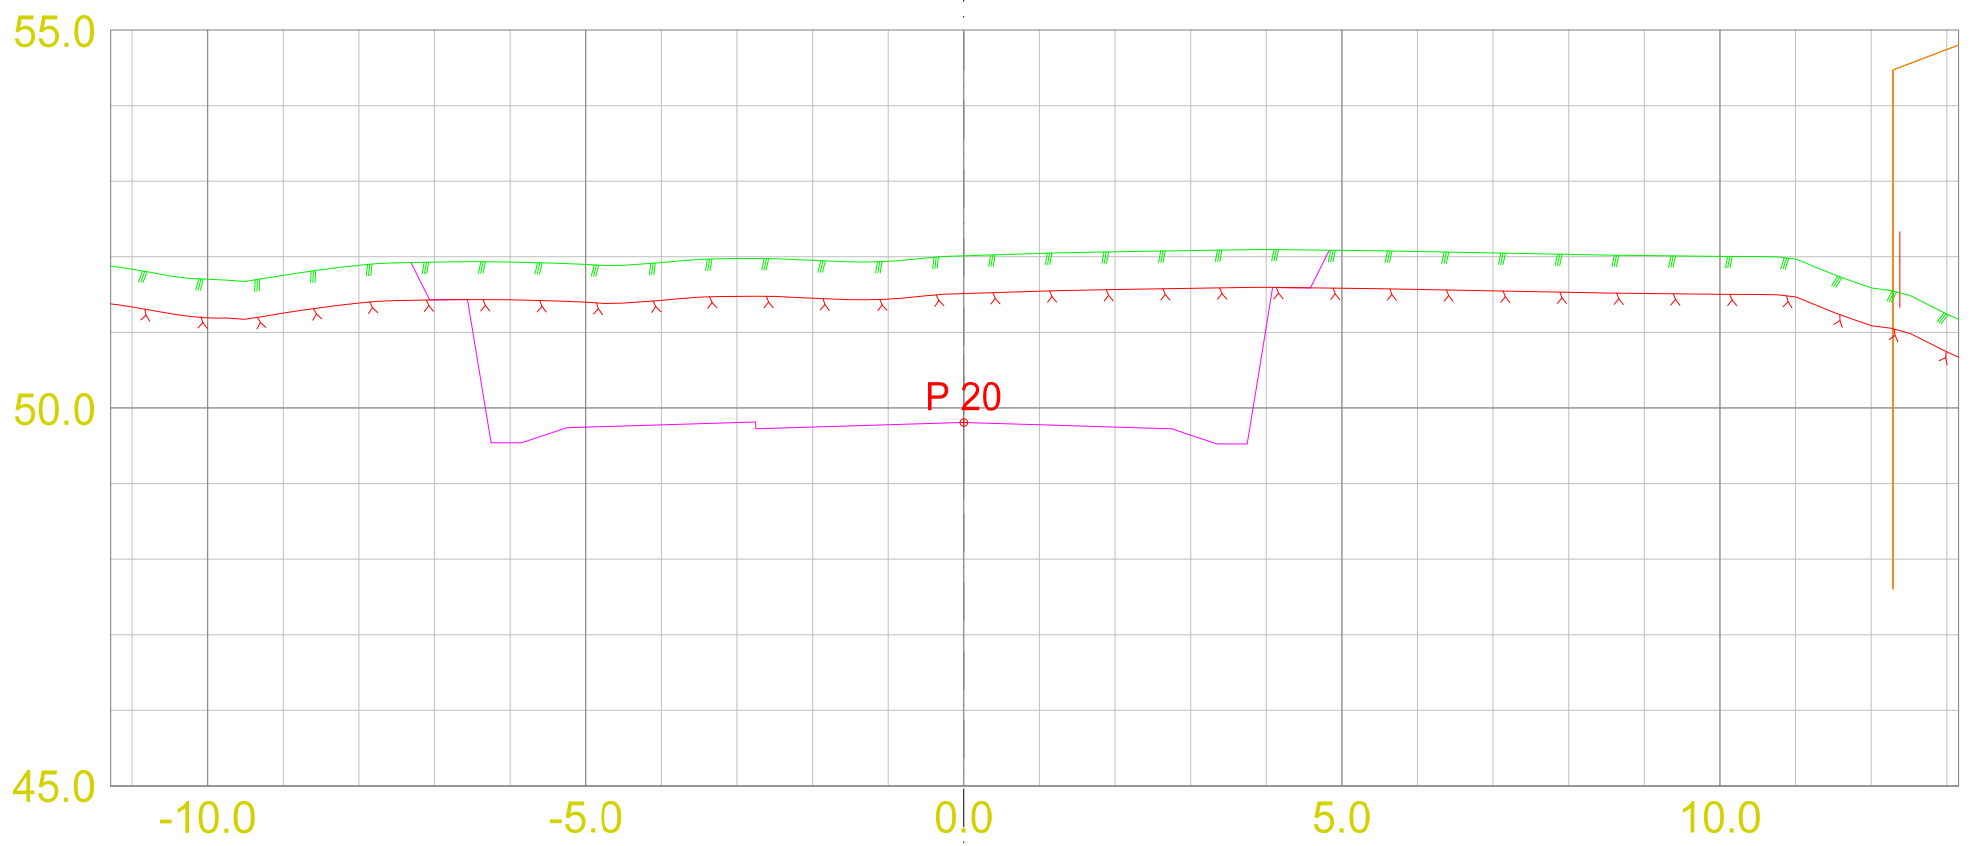
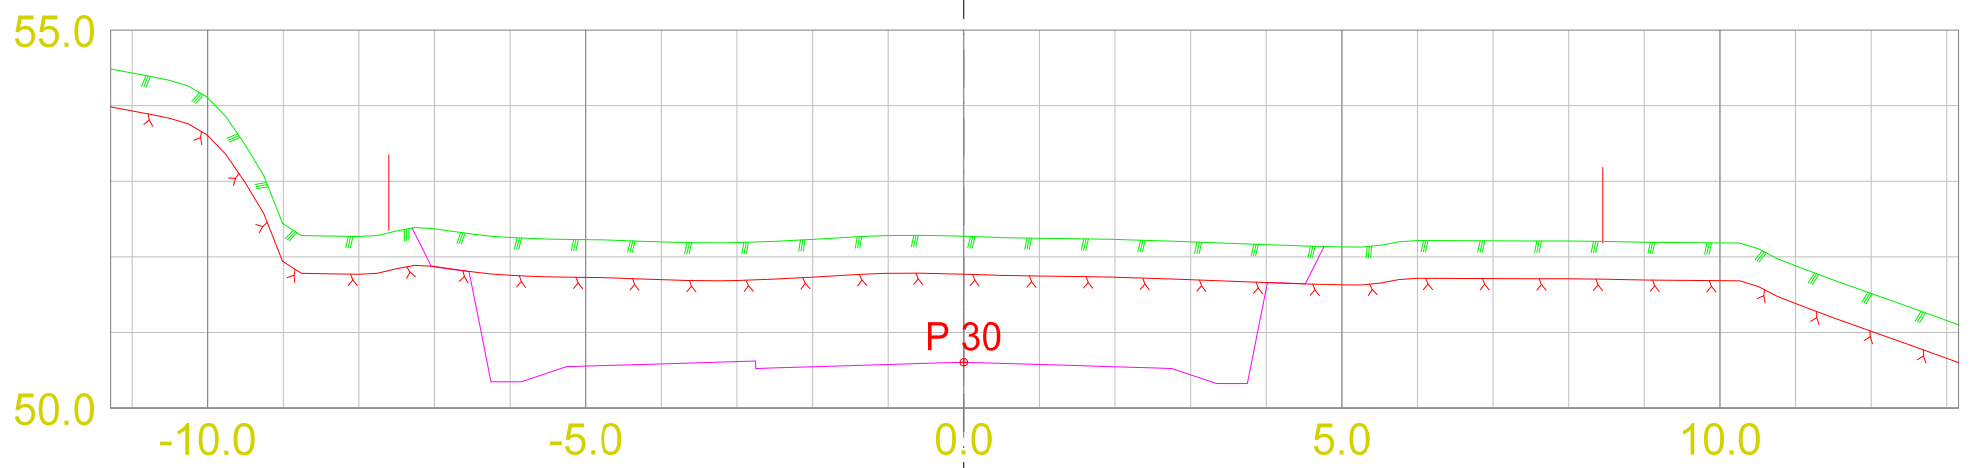


Tverrprofiltegning f_KV2
 Rød vertikal linje = eiendomsgrense

DATO: 04.07.2024
 TEGNET:
 MÅLESTOKK: 1:100

TEGN.NR.:
 U02

VEG:
 SIDE: 1


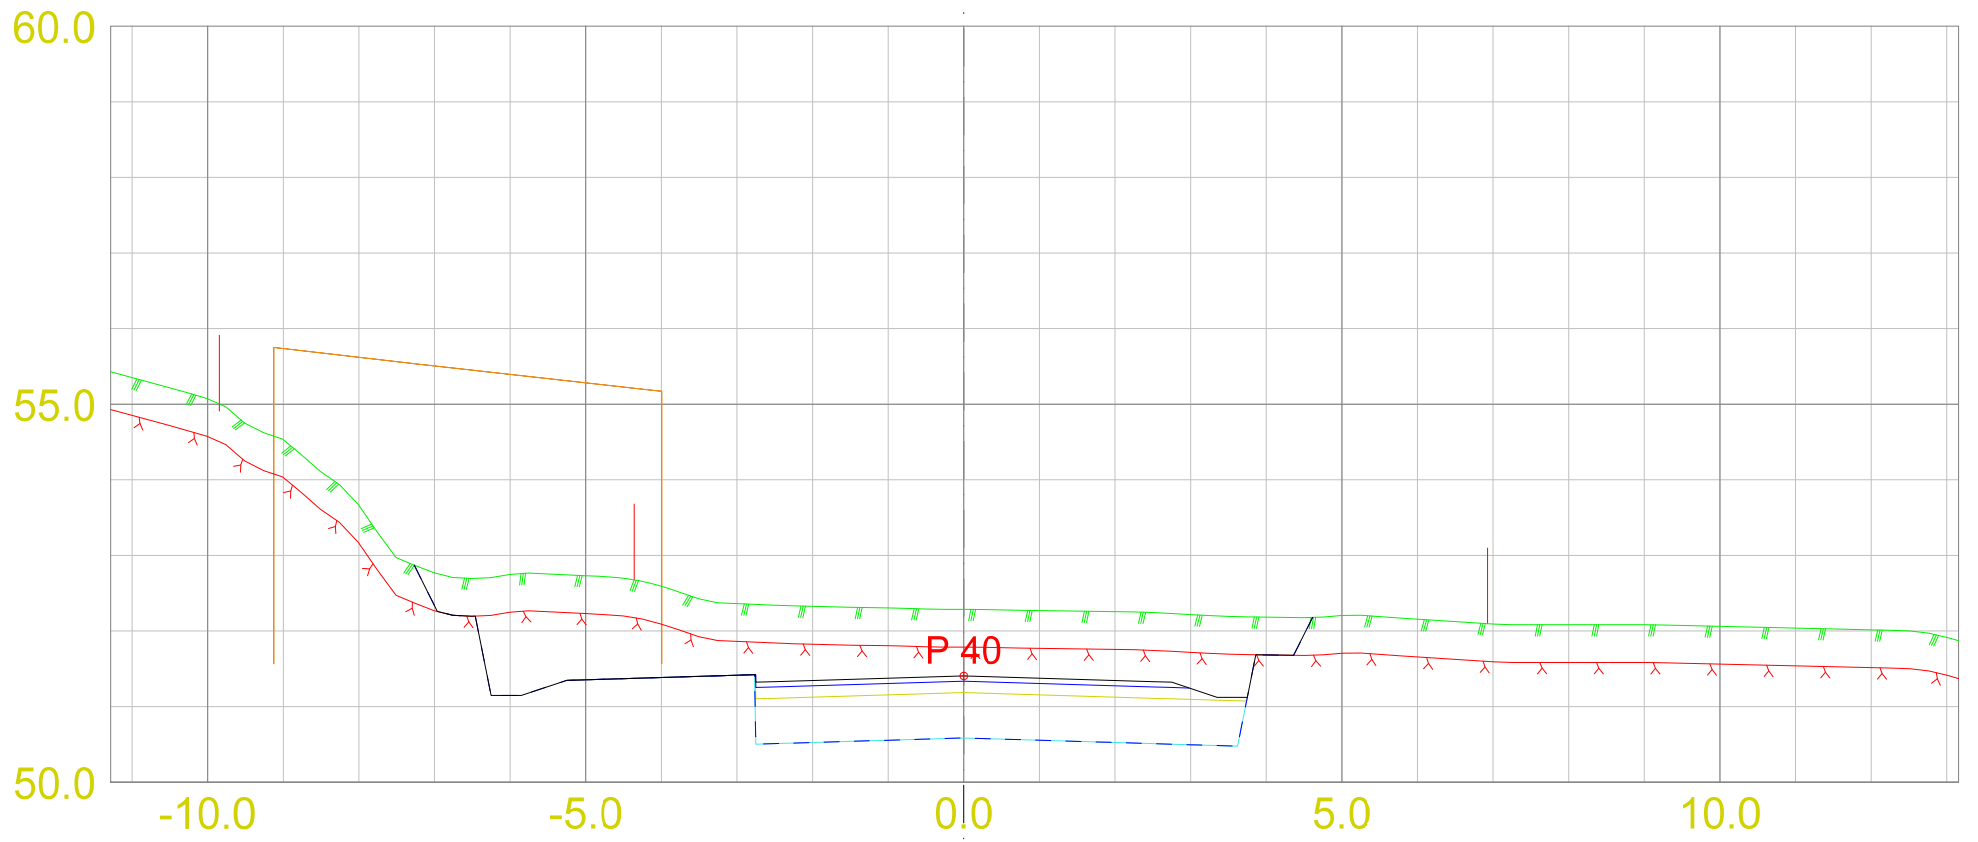


Tverrprofiltegning f_KV2
 Rød vertikal linje = eiendomsgrense

DATO: 04.07.2024
 TEGNET: 1:100
 MÅLESTOKK:



TEGN.NR.:
 U02

VEG: SIDE: 2

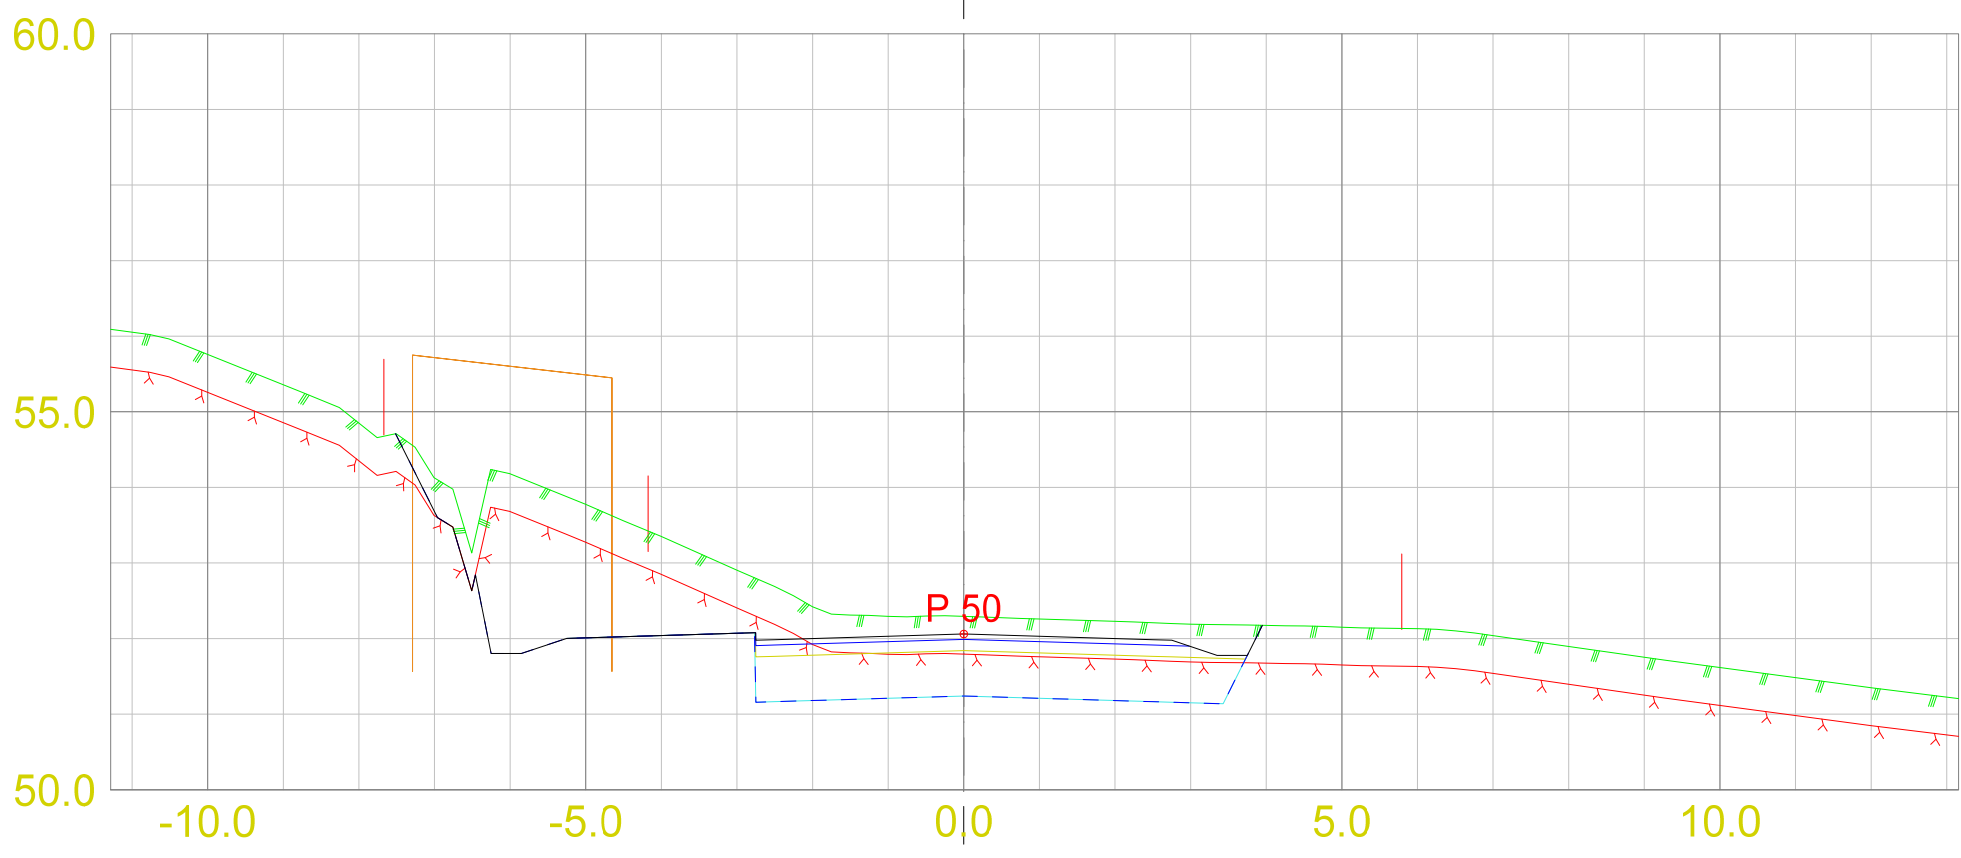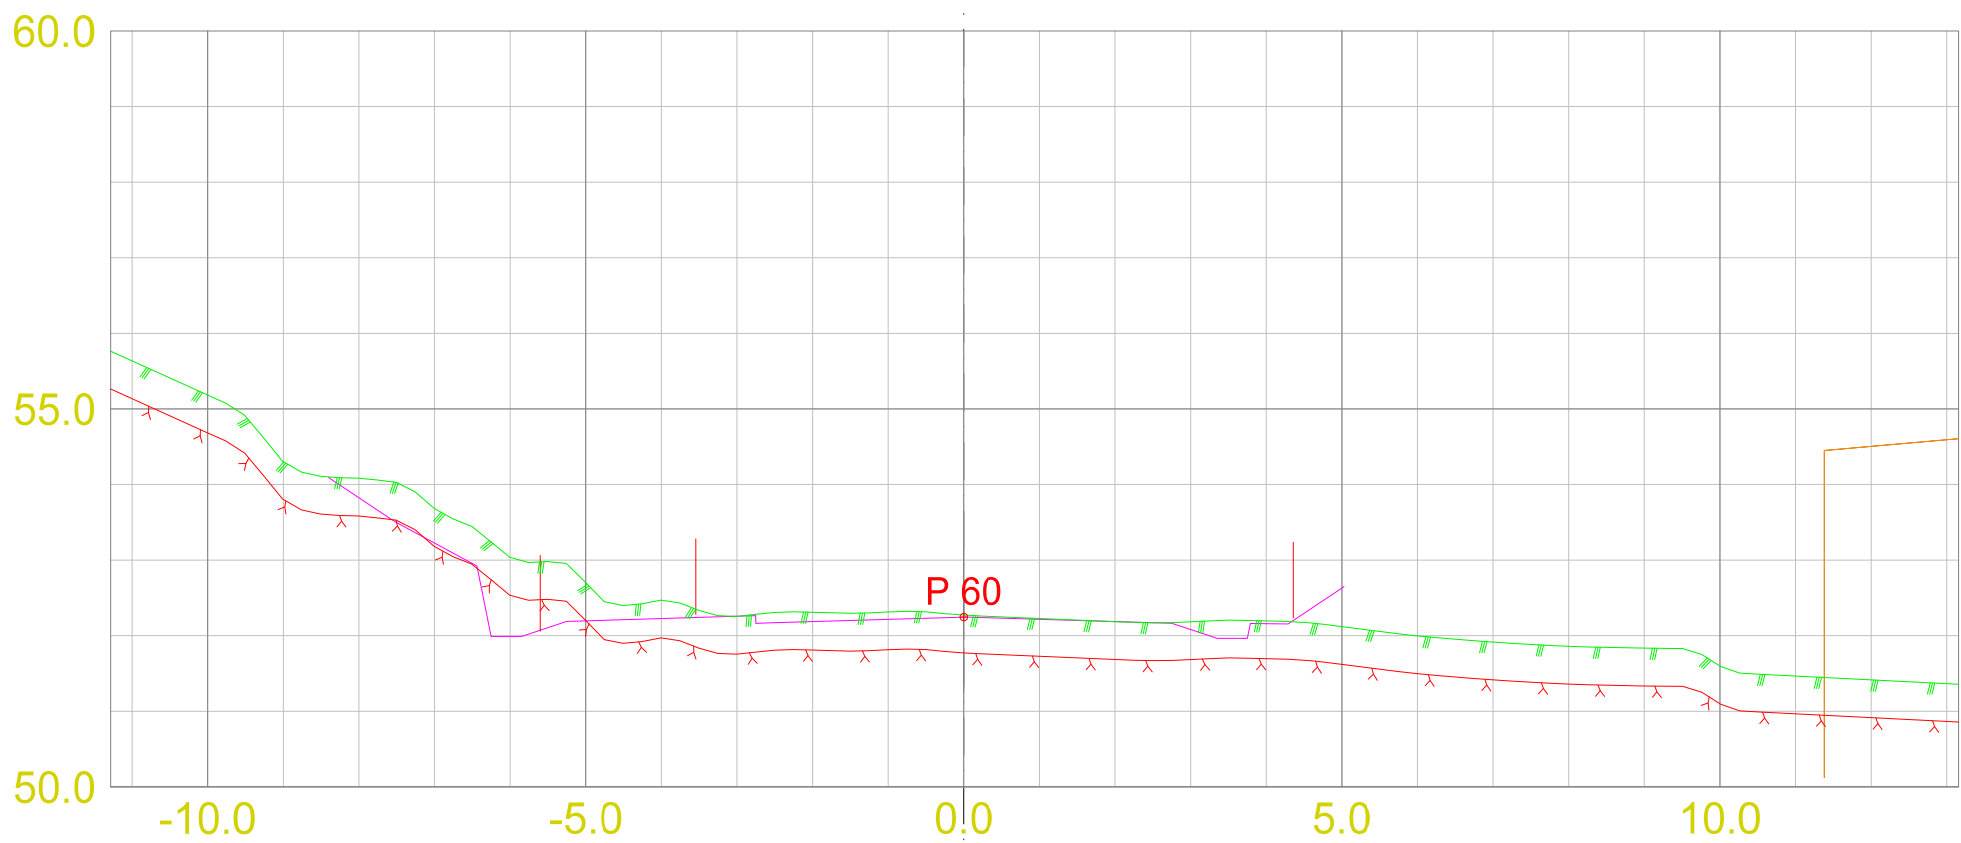

Tverrprofiltegning f_KV2
 Rød vertikal linje = eiendomsgrense

DATO:	TEGNET:	MÅLESTOKK:	TEGN.NR.:	VEG:	SIDE: 3
04.07.2024		1:100	U02		

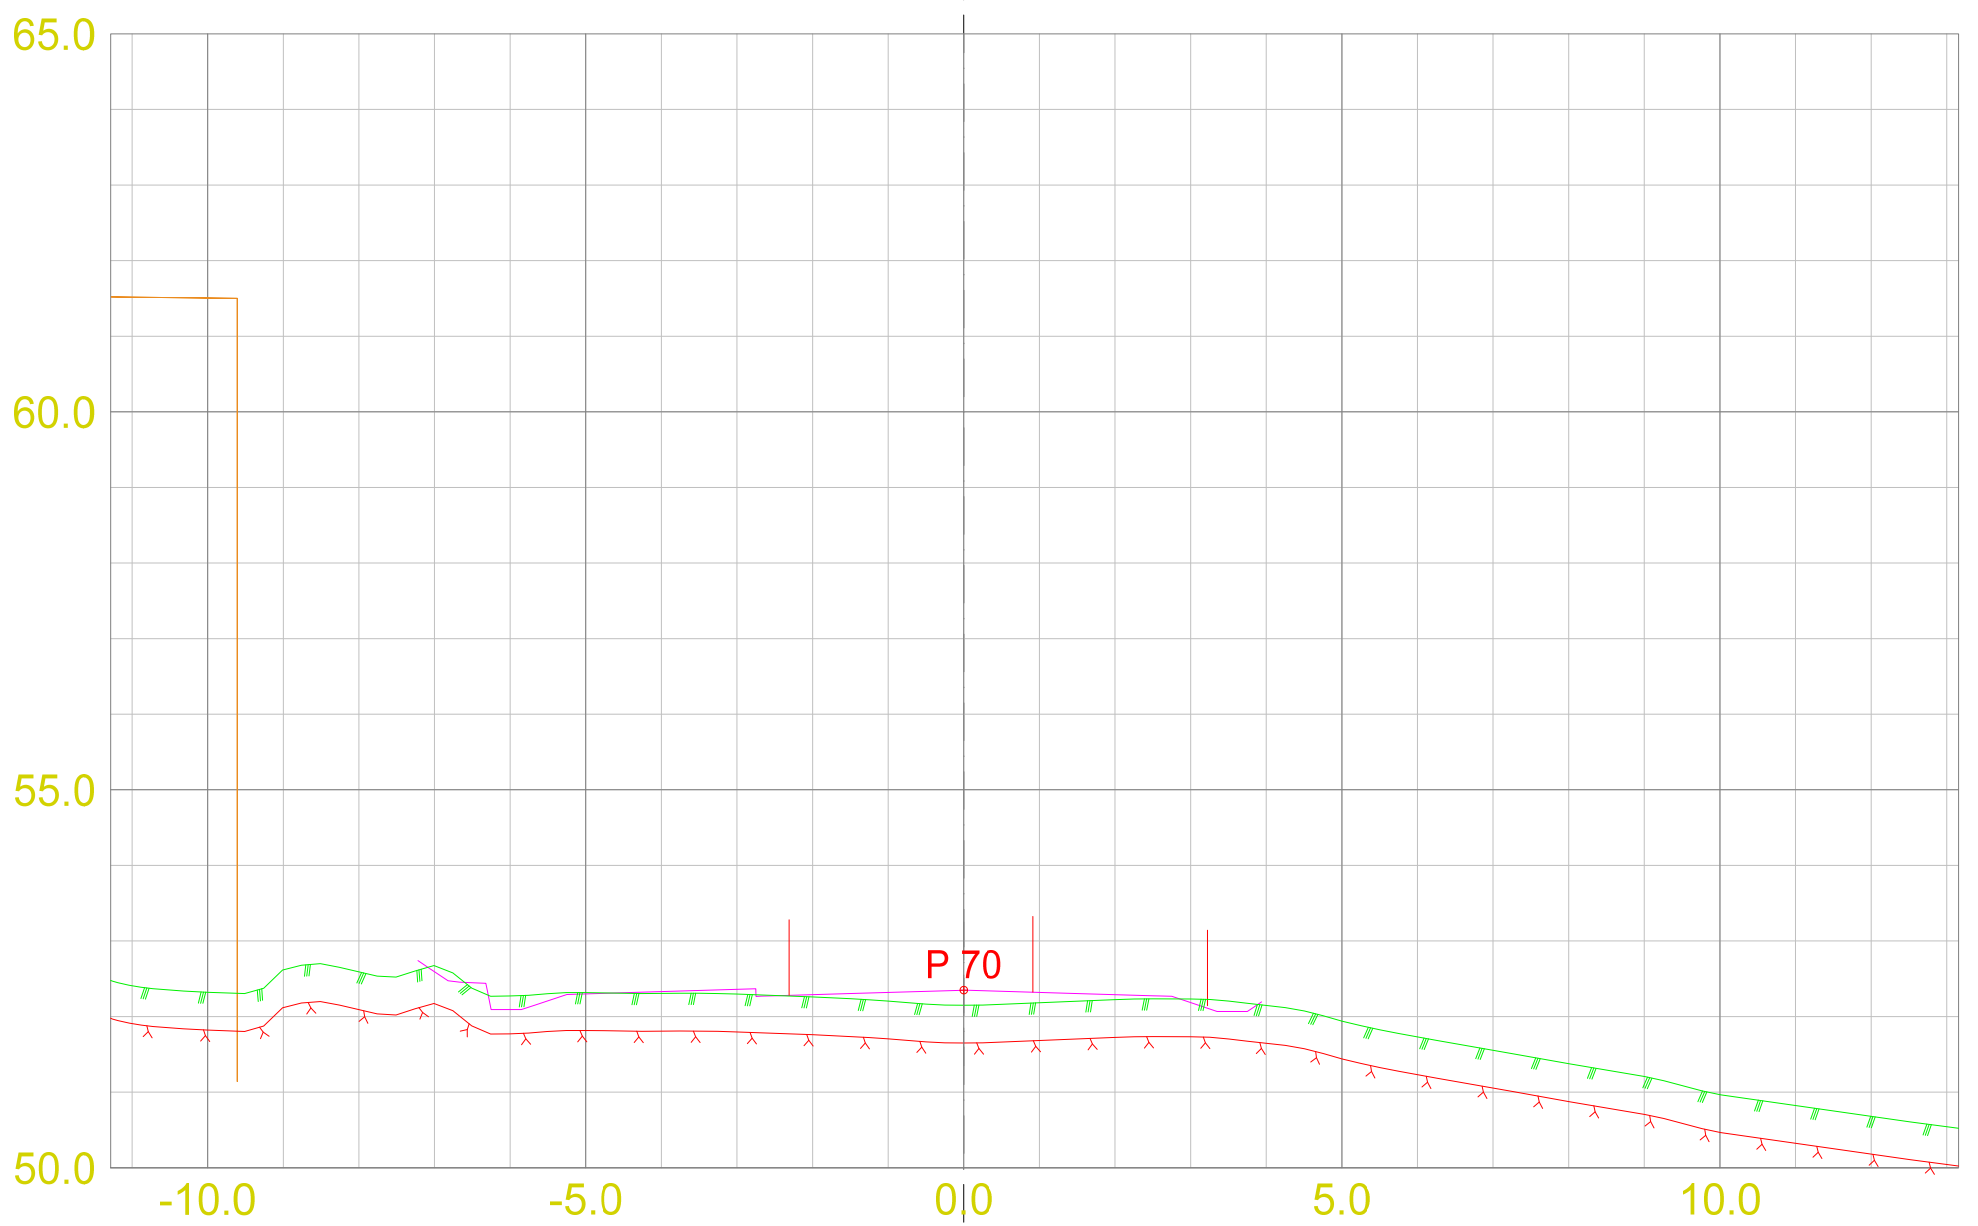
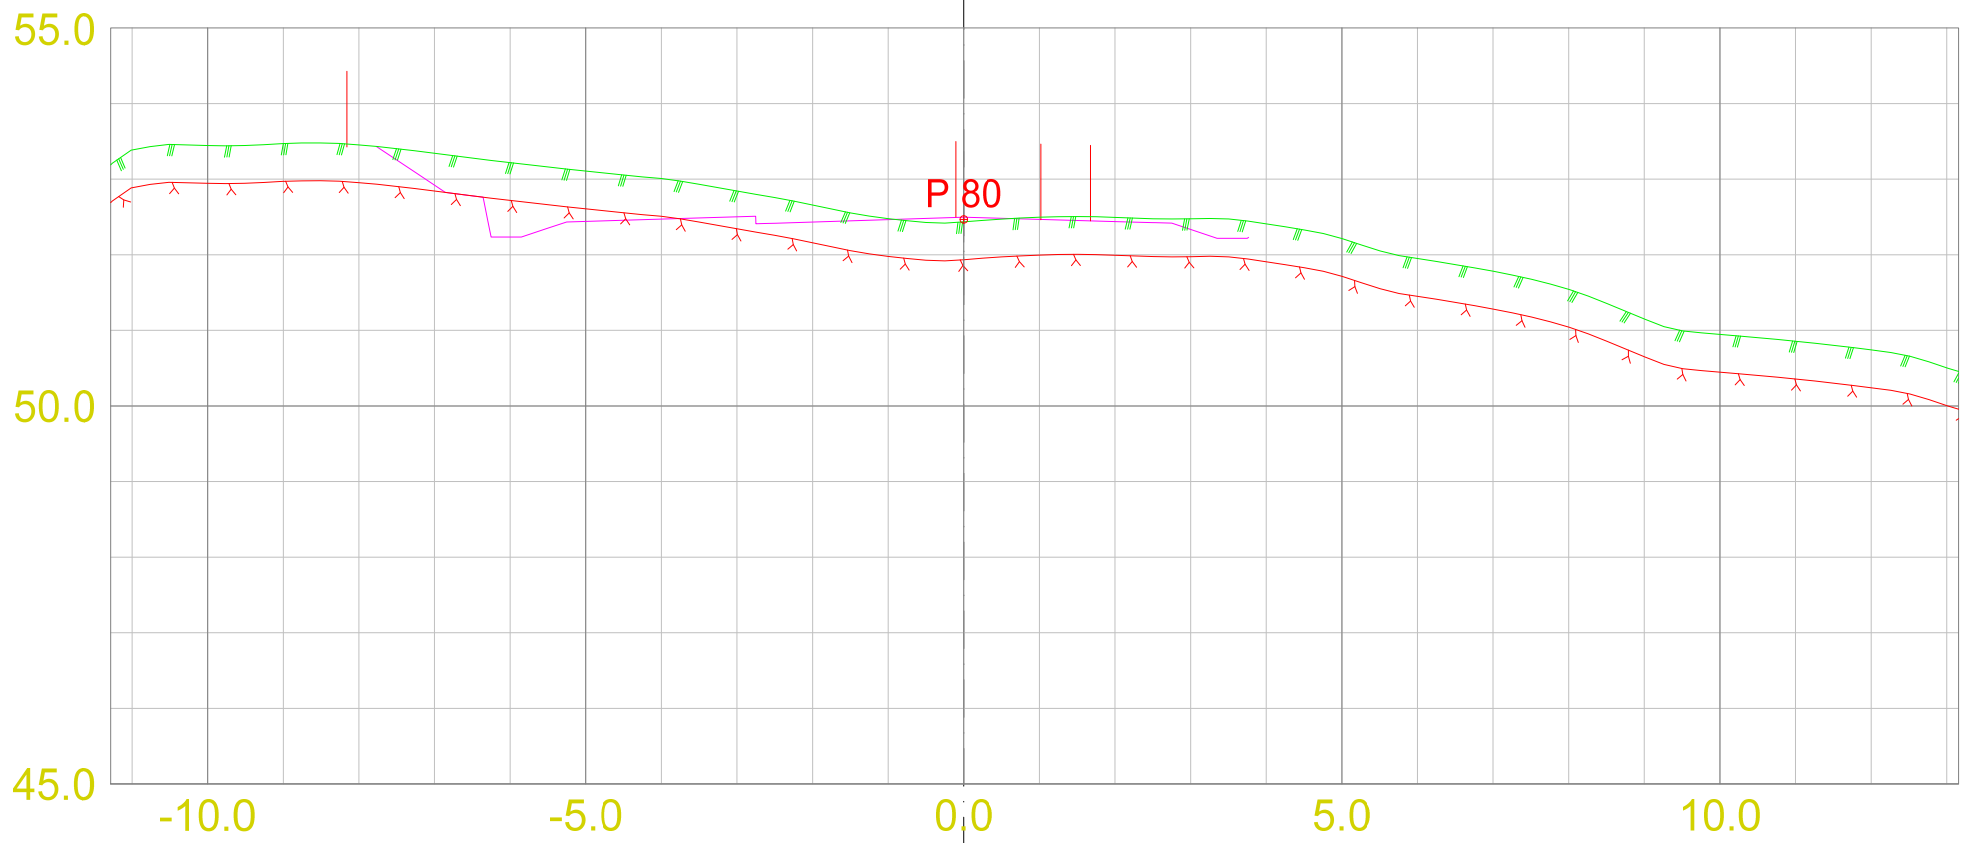


Tverrprofiltegning f_KV2
 Rød vertikal linje = eiendomsgrense

DATO: 04.07.2024
 TEGNET: 1:100
 MÅLESTOKK:

TEGN.NR.:
 U02

VEG: SIDE: 4


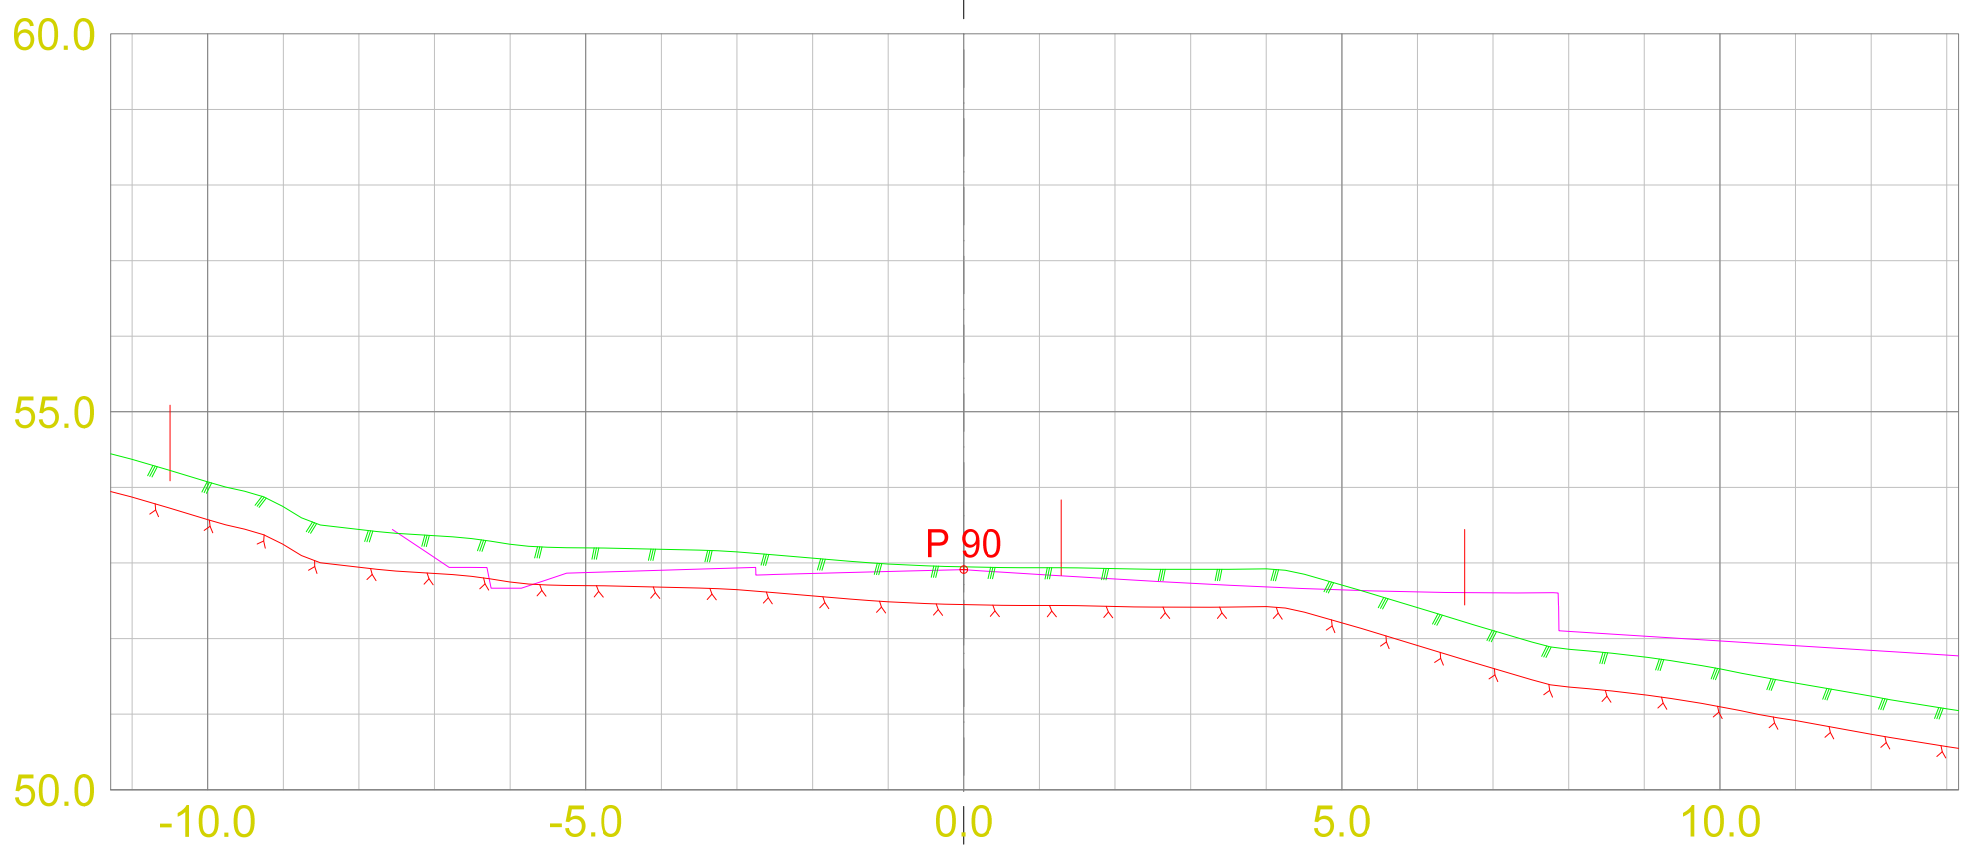
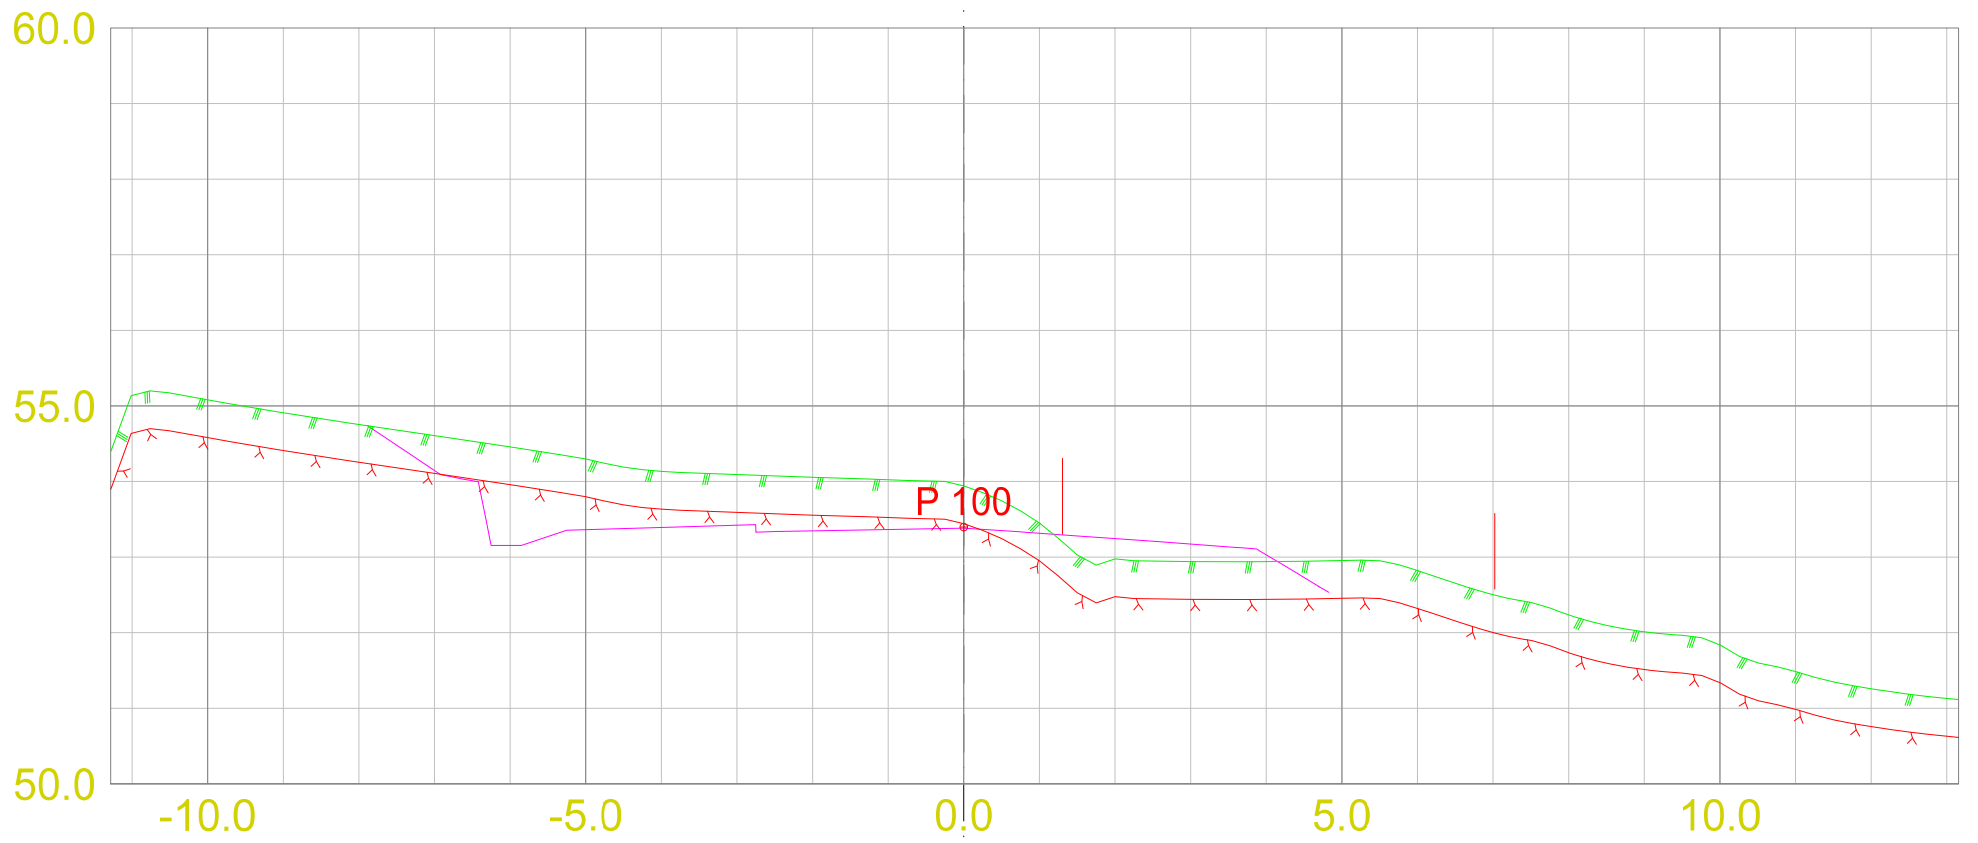


Tverrprofiltegning f_KV2
 Rød vertikal linje = eiendomsgrense

DATO: 04.07.2024
 TEGNET: MÅLESTOKK: 1:100

TEGN.NR.:
 U02

VEG: SIDE: 5

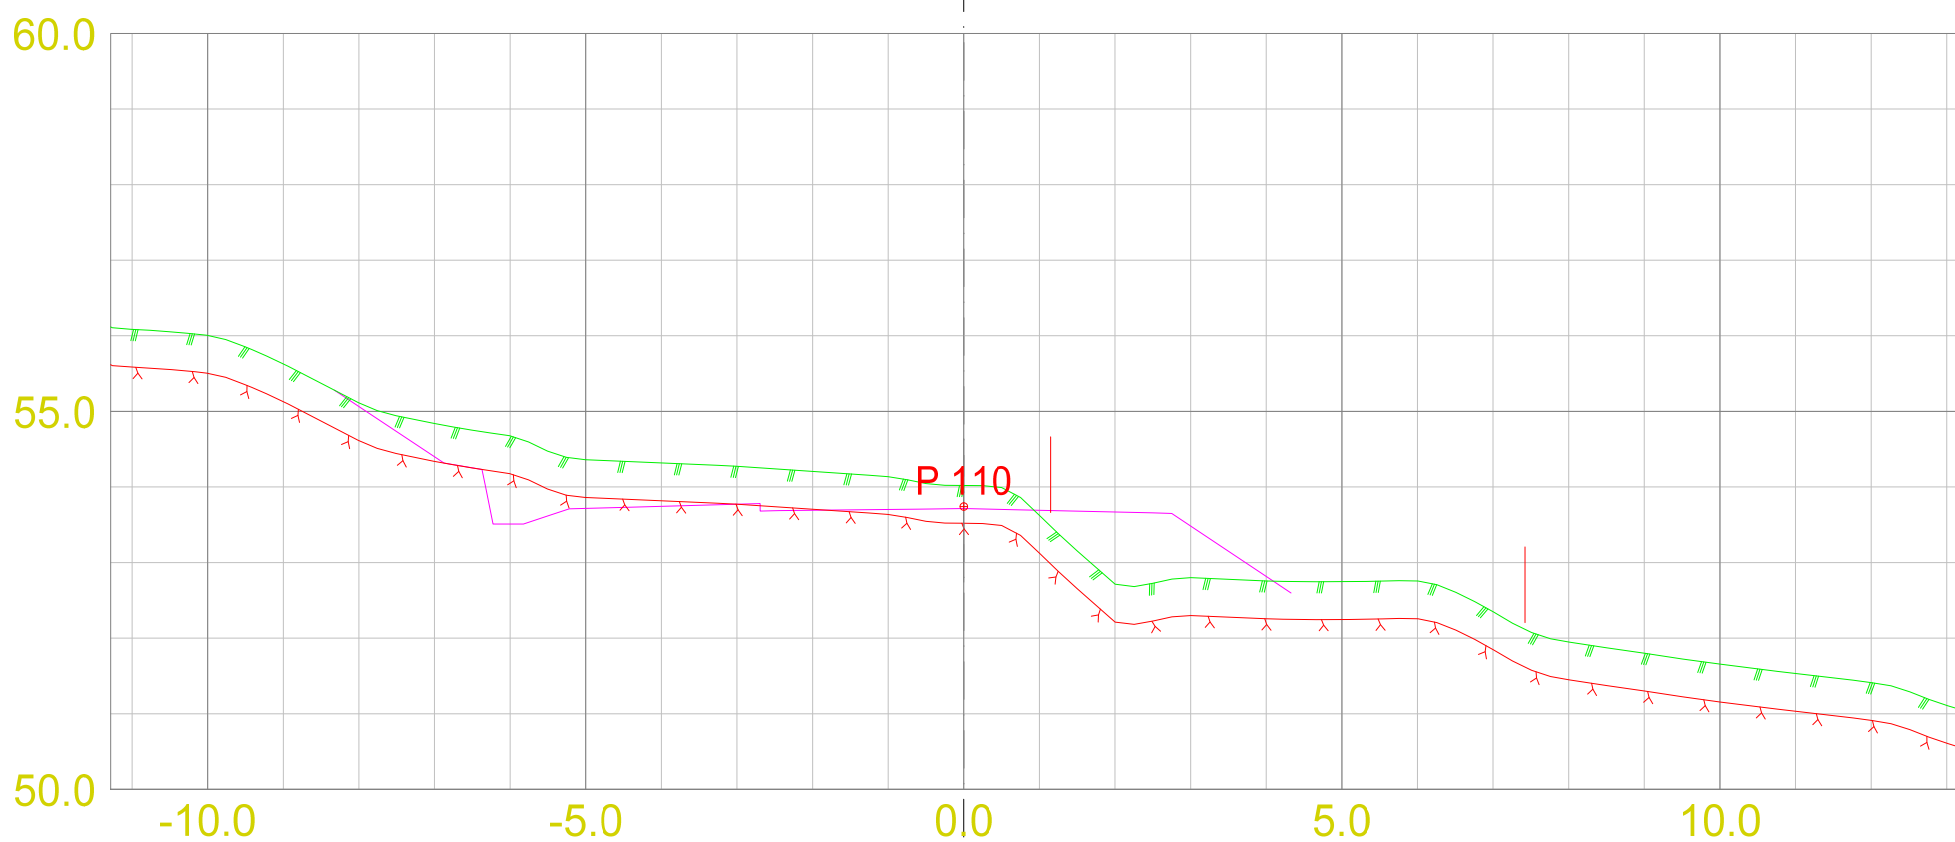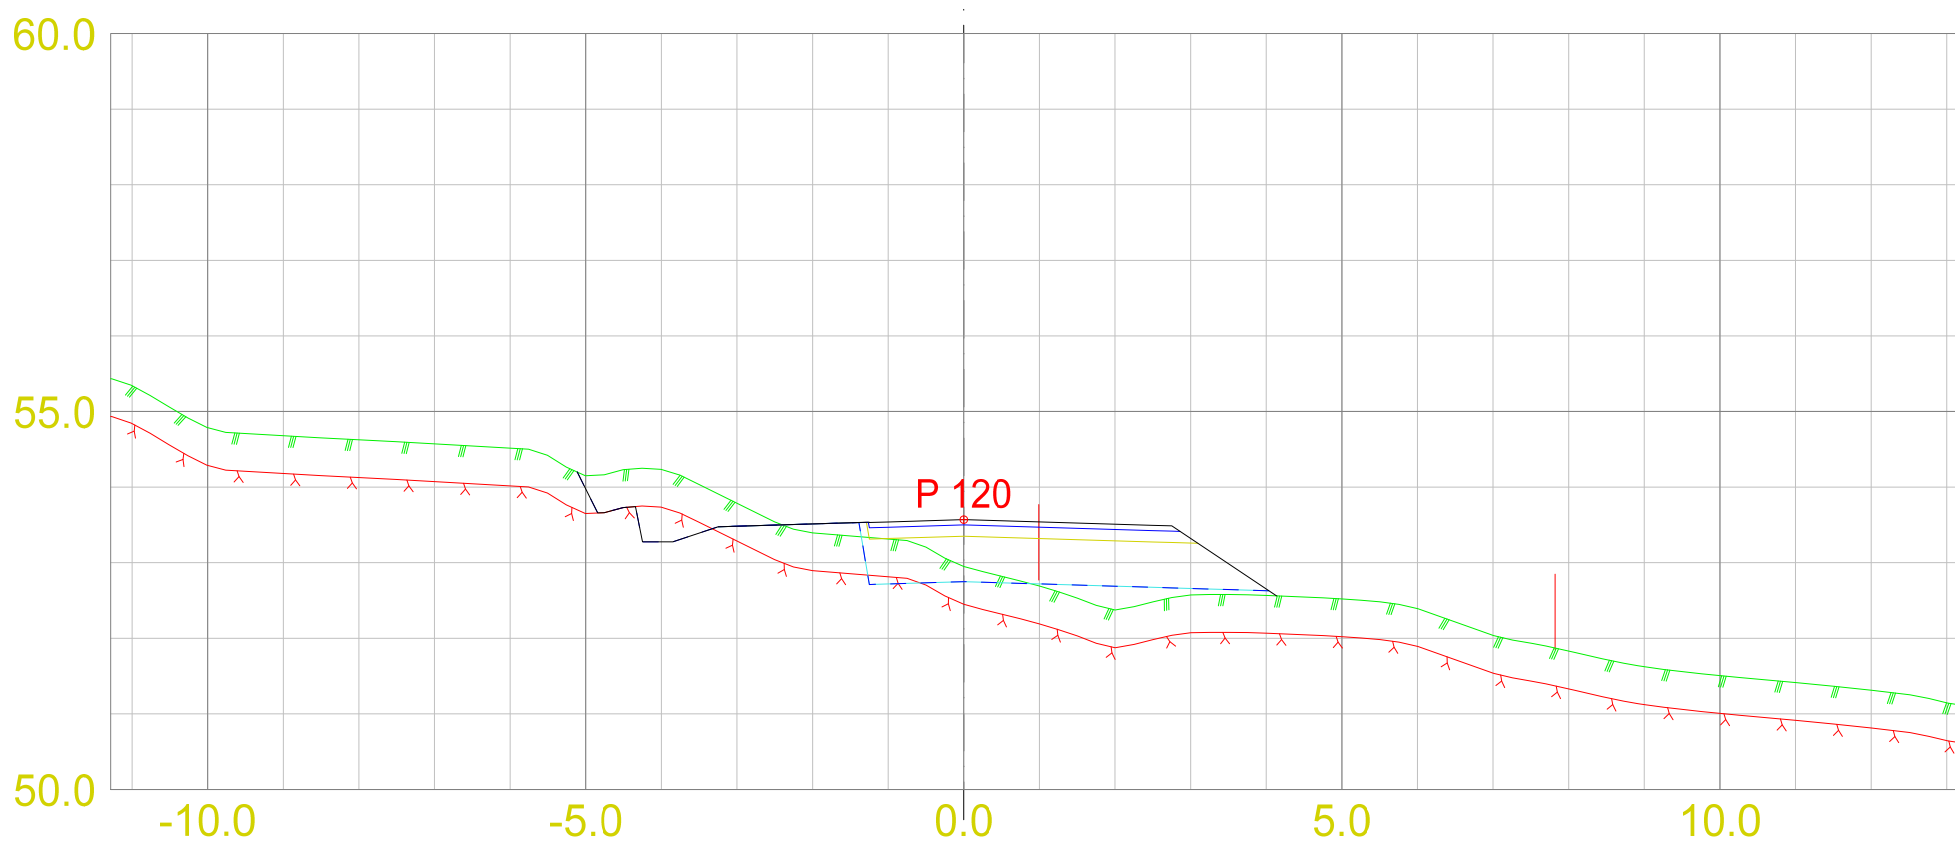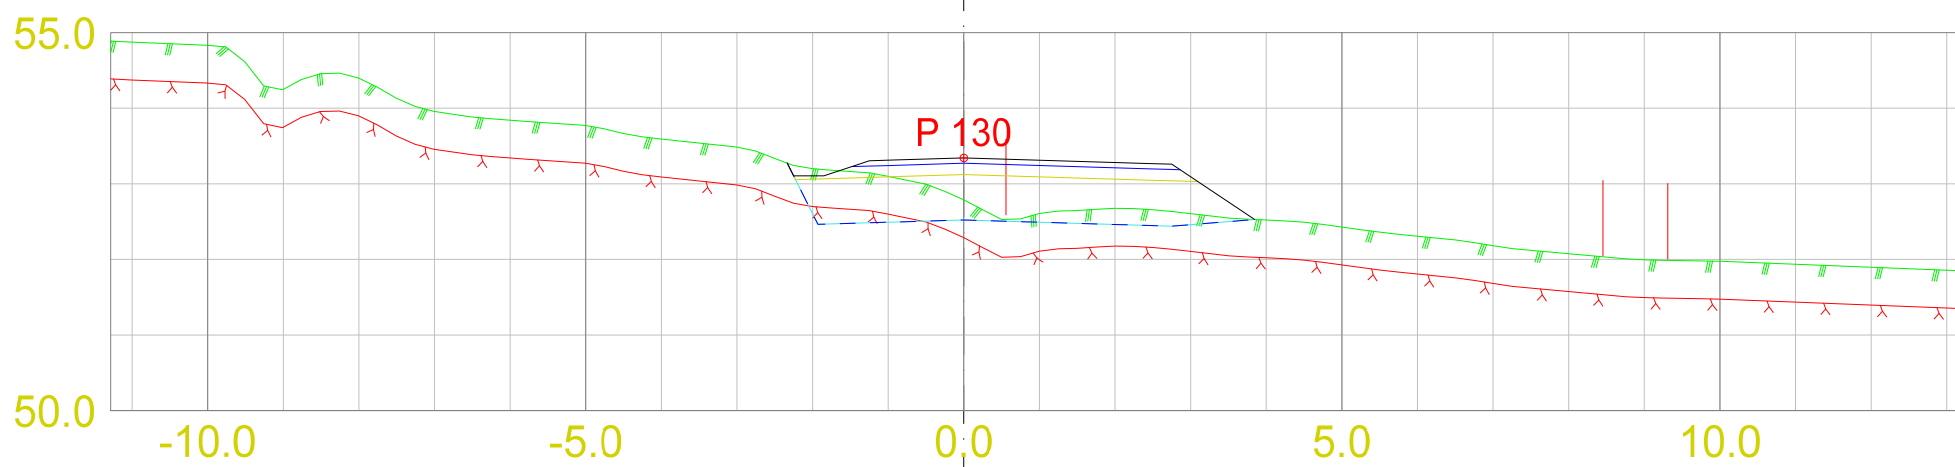



Tverrprofiltegning f_KV2
Rød vertikal linje = eiendomsgrense

DATO: 04.07.2024
TEGNET:
MÅLESTOKK: 1:100

TEGN.NR.:
U02

VEG:

SIDE: 6

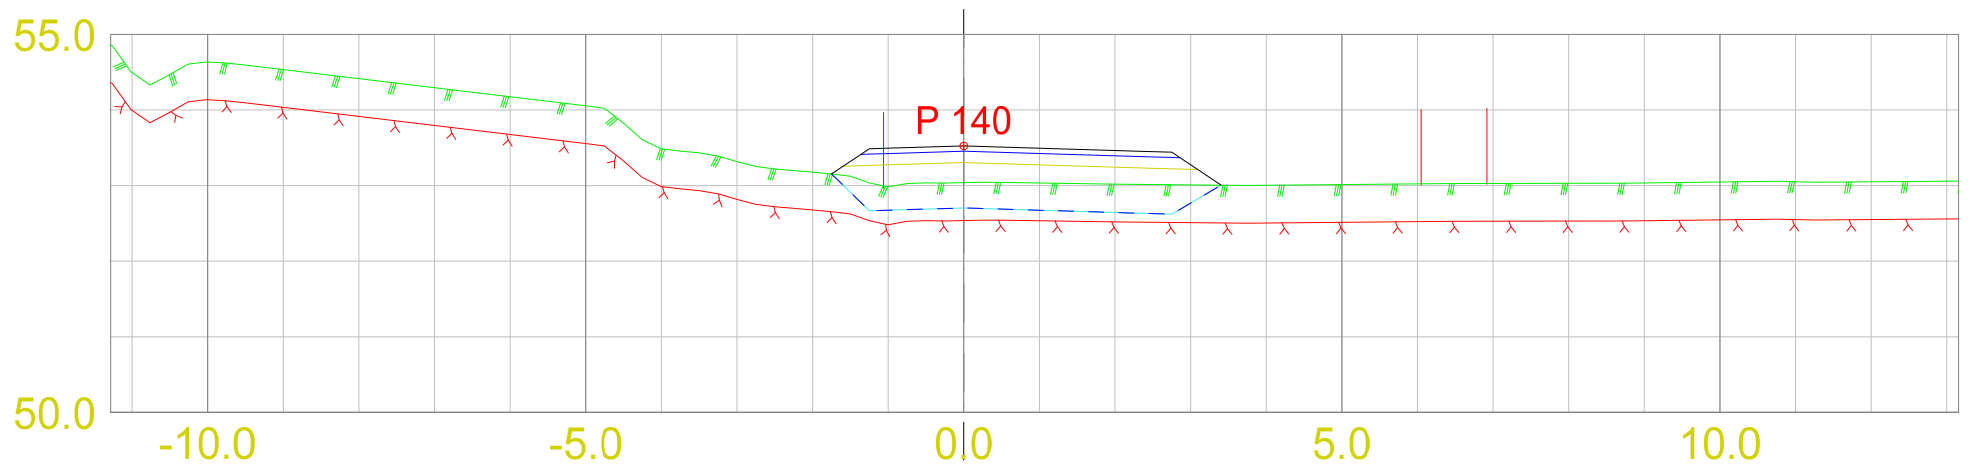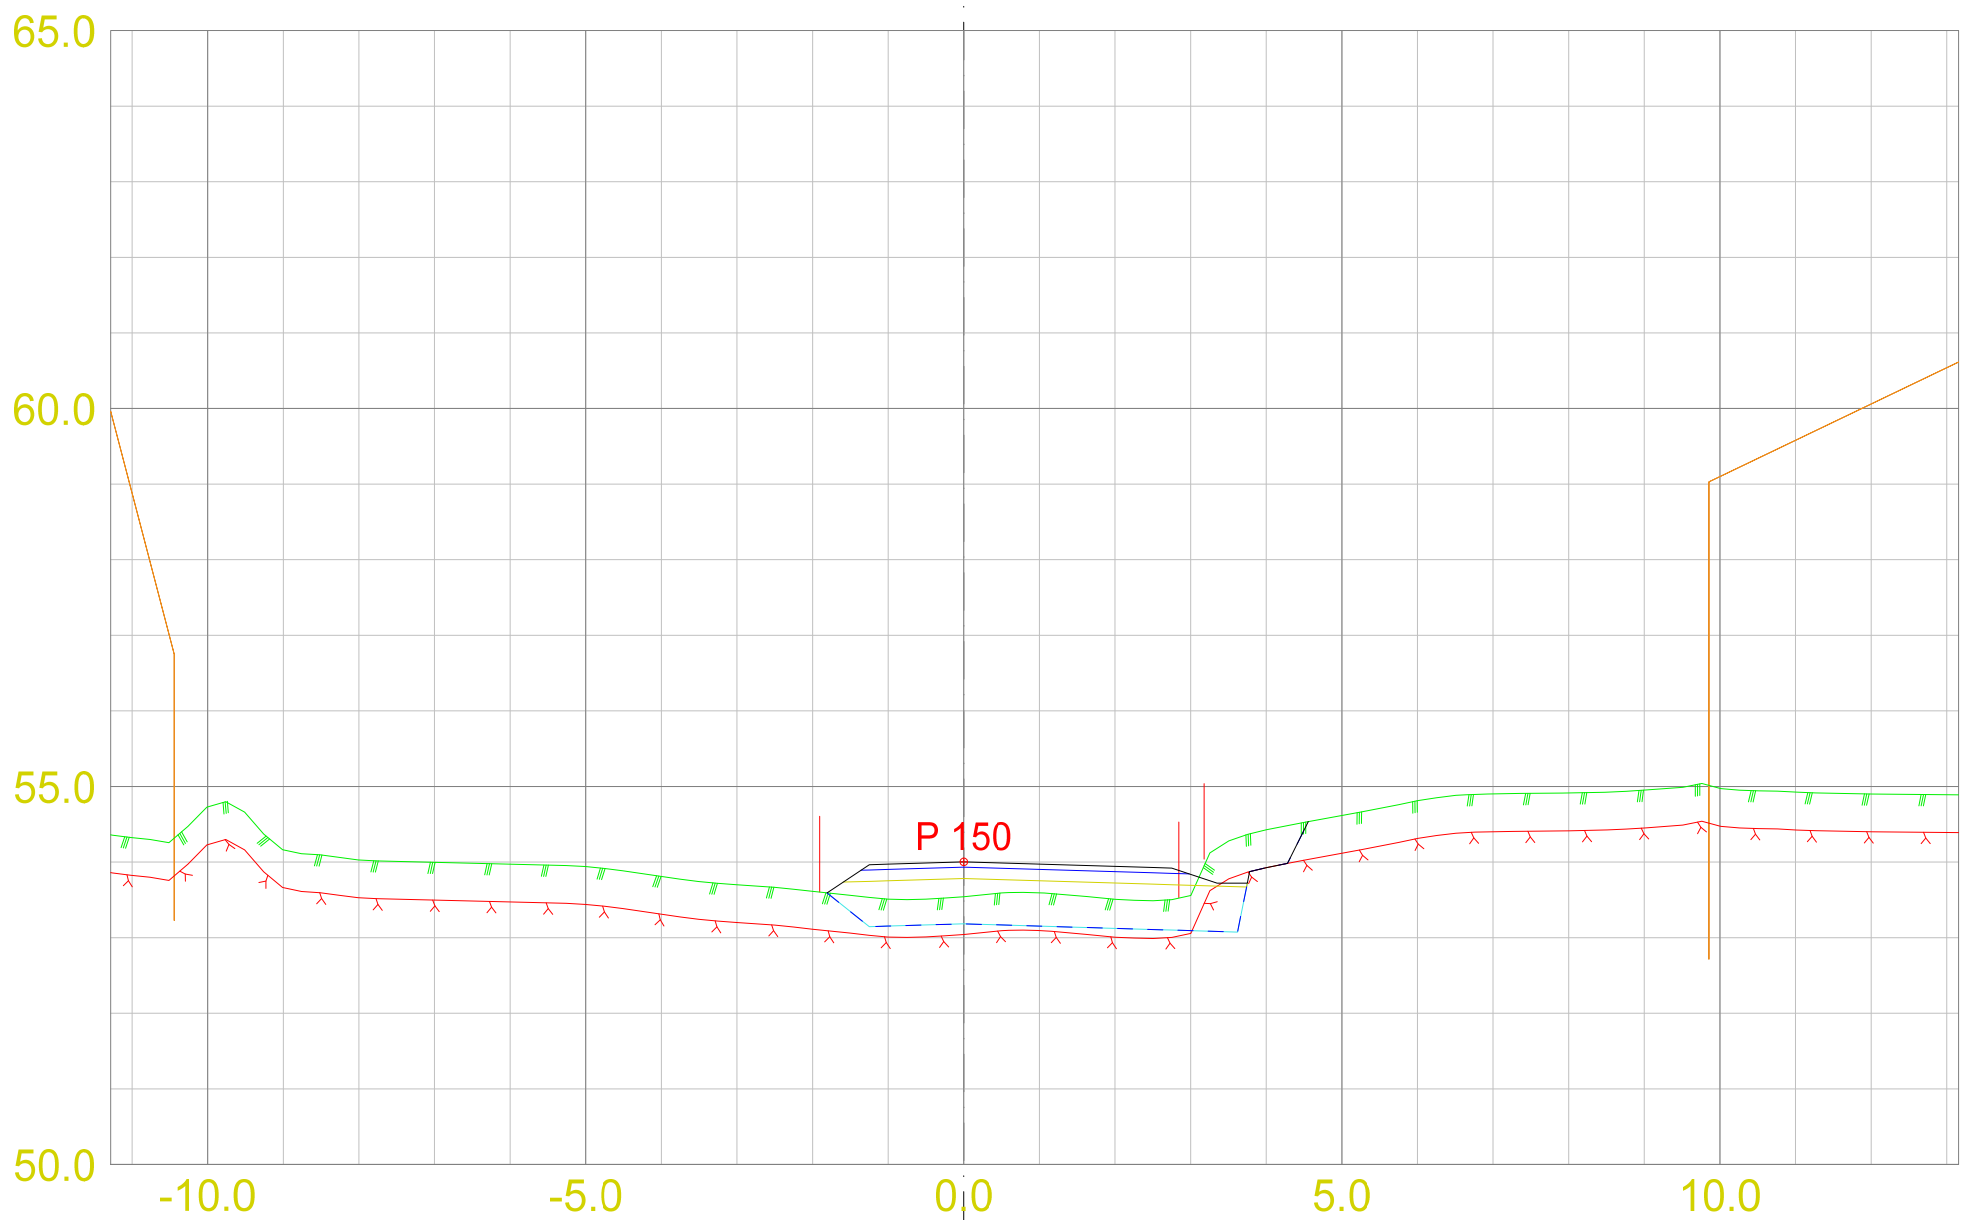

Tverrprofiltegning f_KV2
 Rød vertikal linje = eiendomsgrense

DATO:
 04.07.2024



TEGNET:

MÅLESTOKK:
 1:100

TEGN.NR.:
 U02

VEG:

SIDE: 7

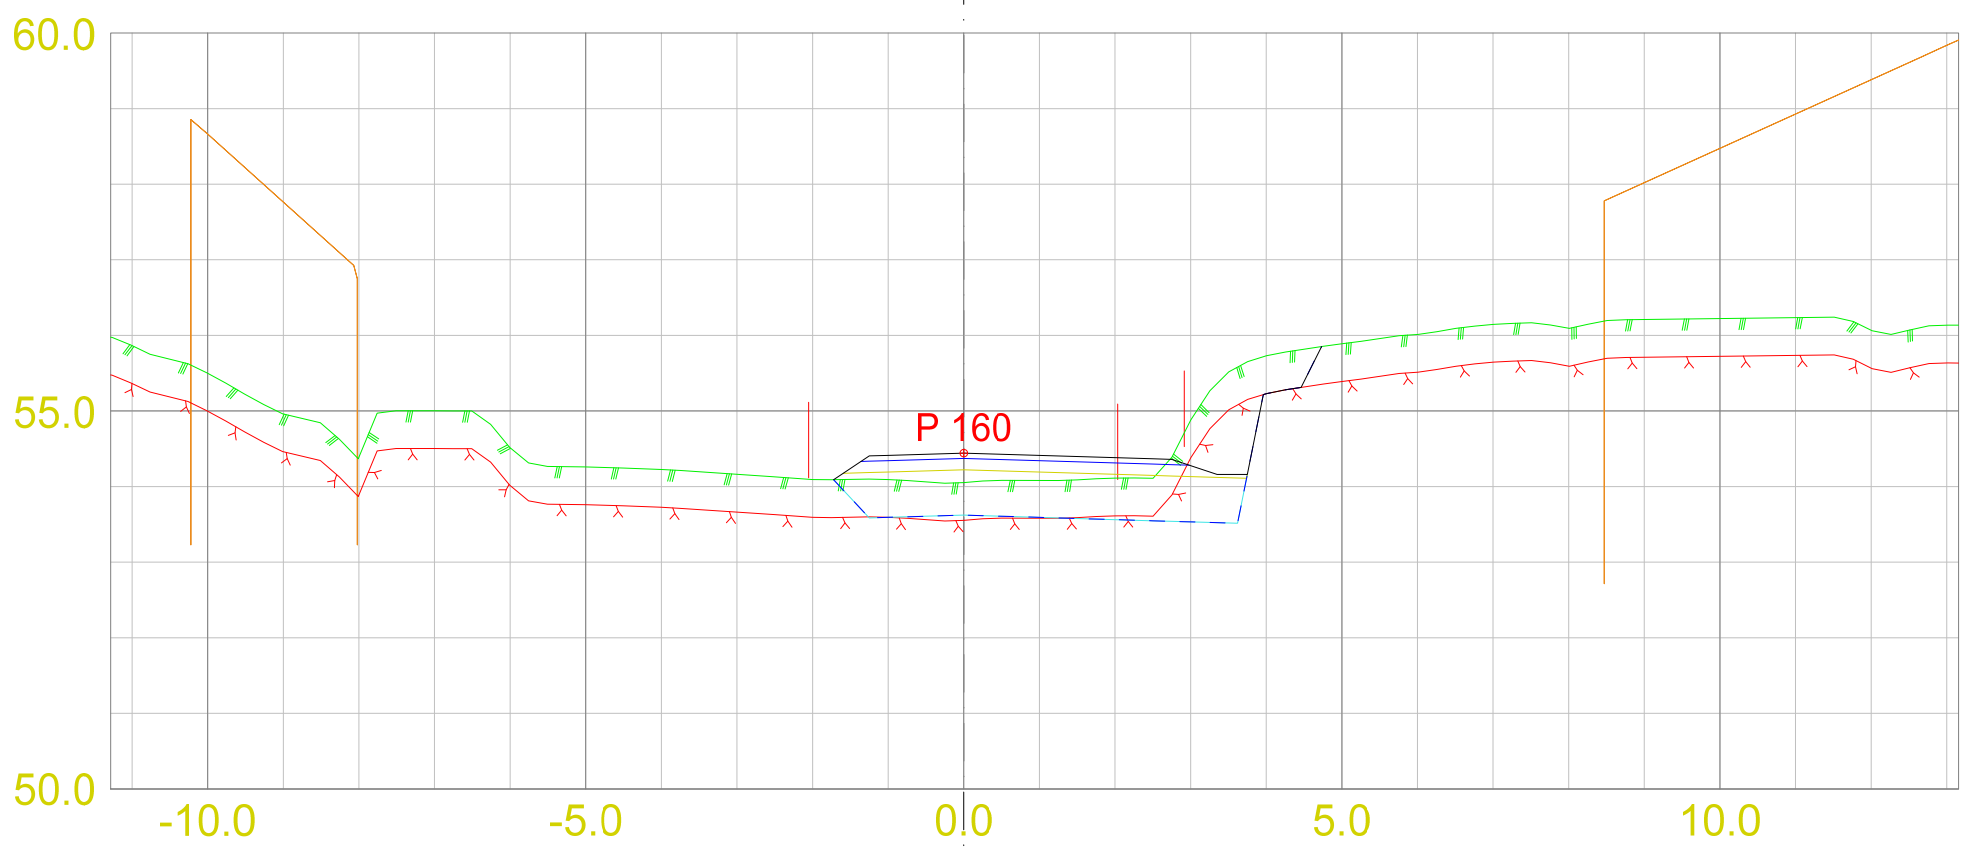
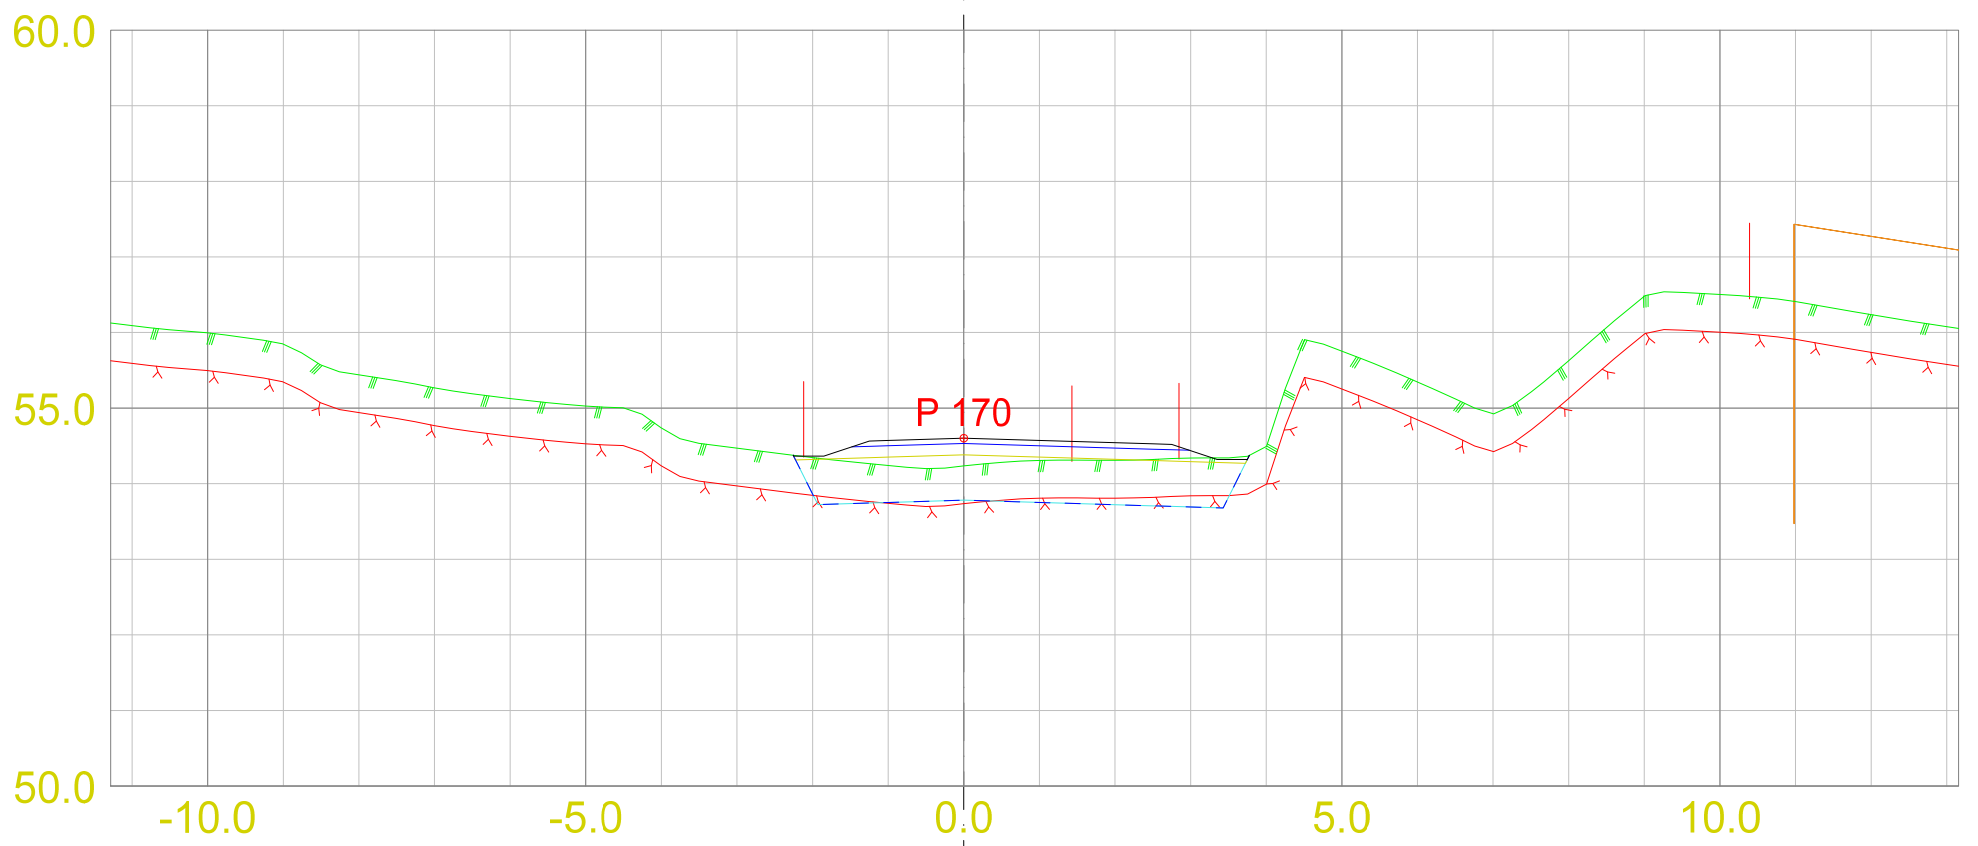


Tverrprofiltegning f_KV2
 Rød vertikal linje = eiendomsgrense

DATO: 04.07.2024
 TEGNET: MÅLESTOKK: 1:100

TEGN.NR.:
 U02

VEG: SIDE: 8

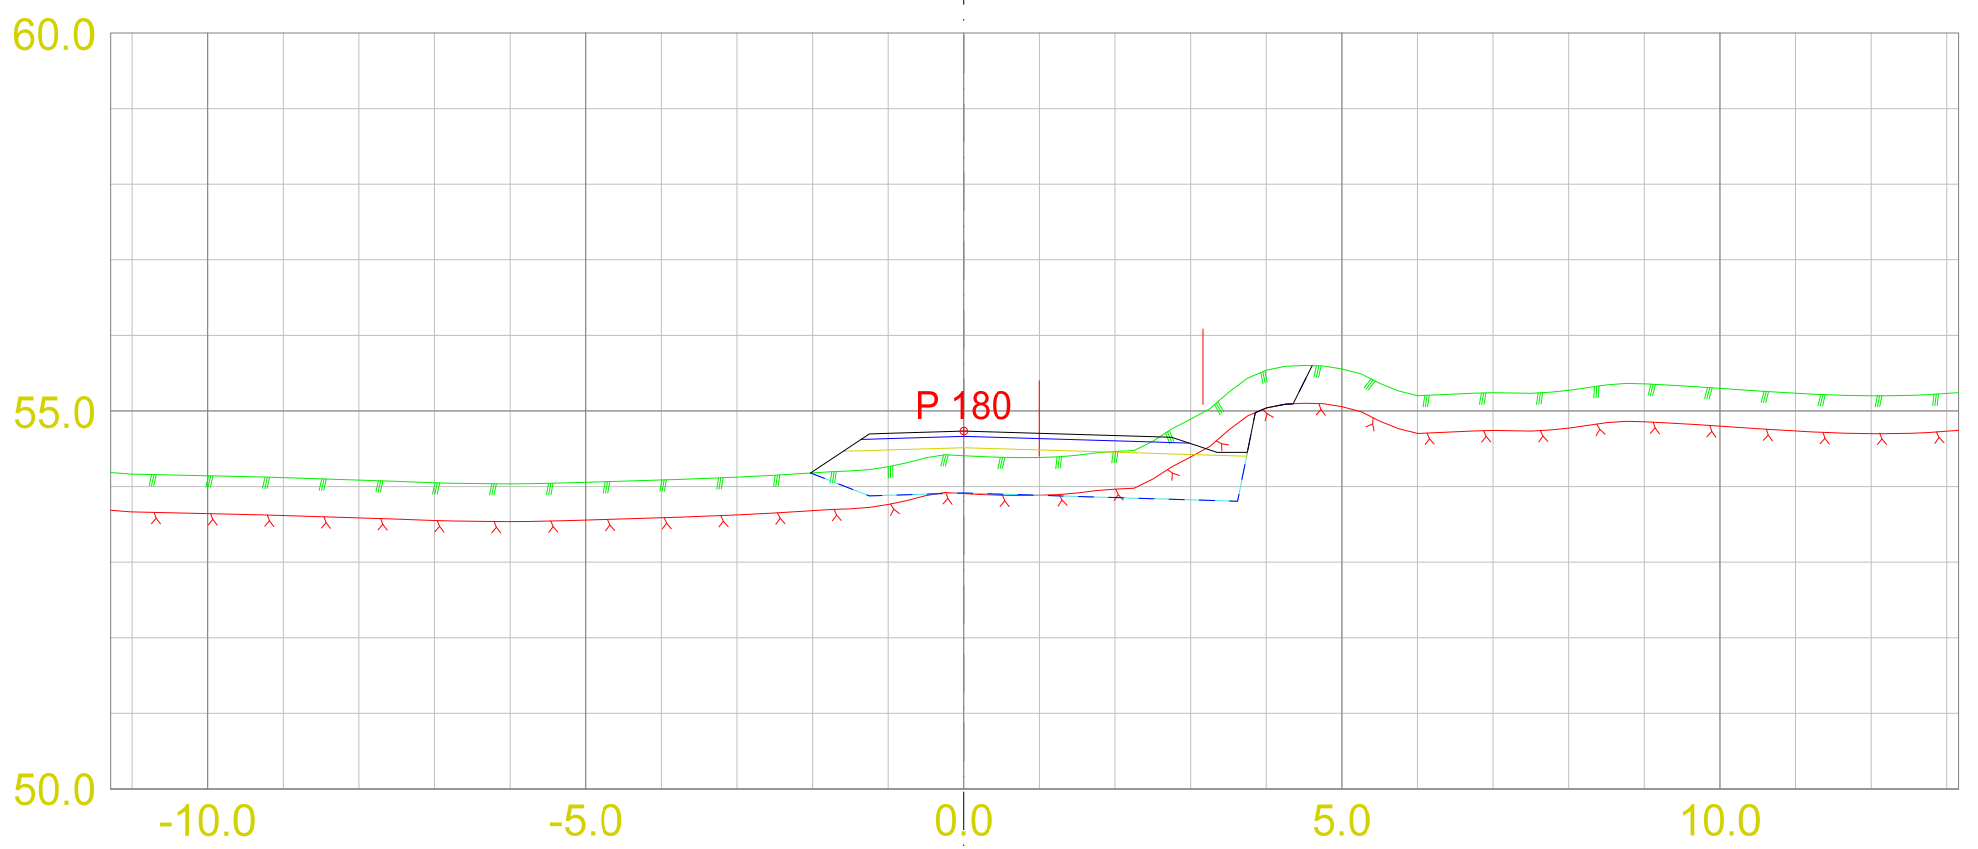
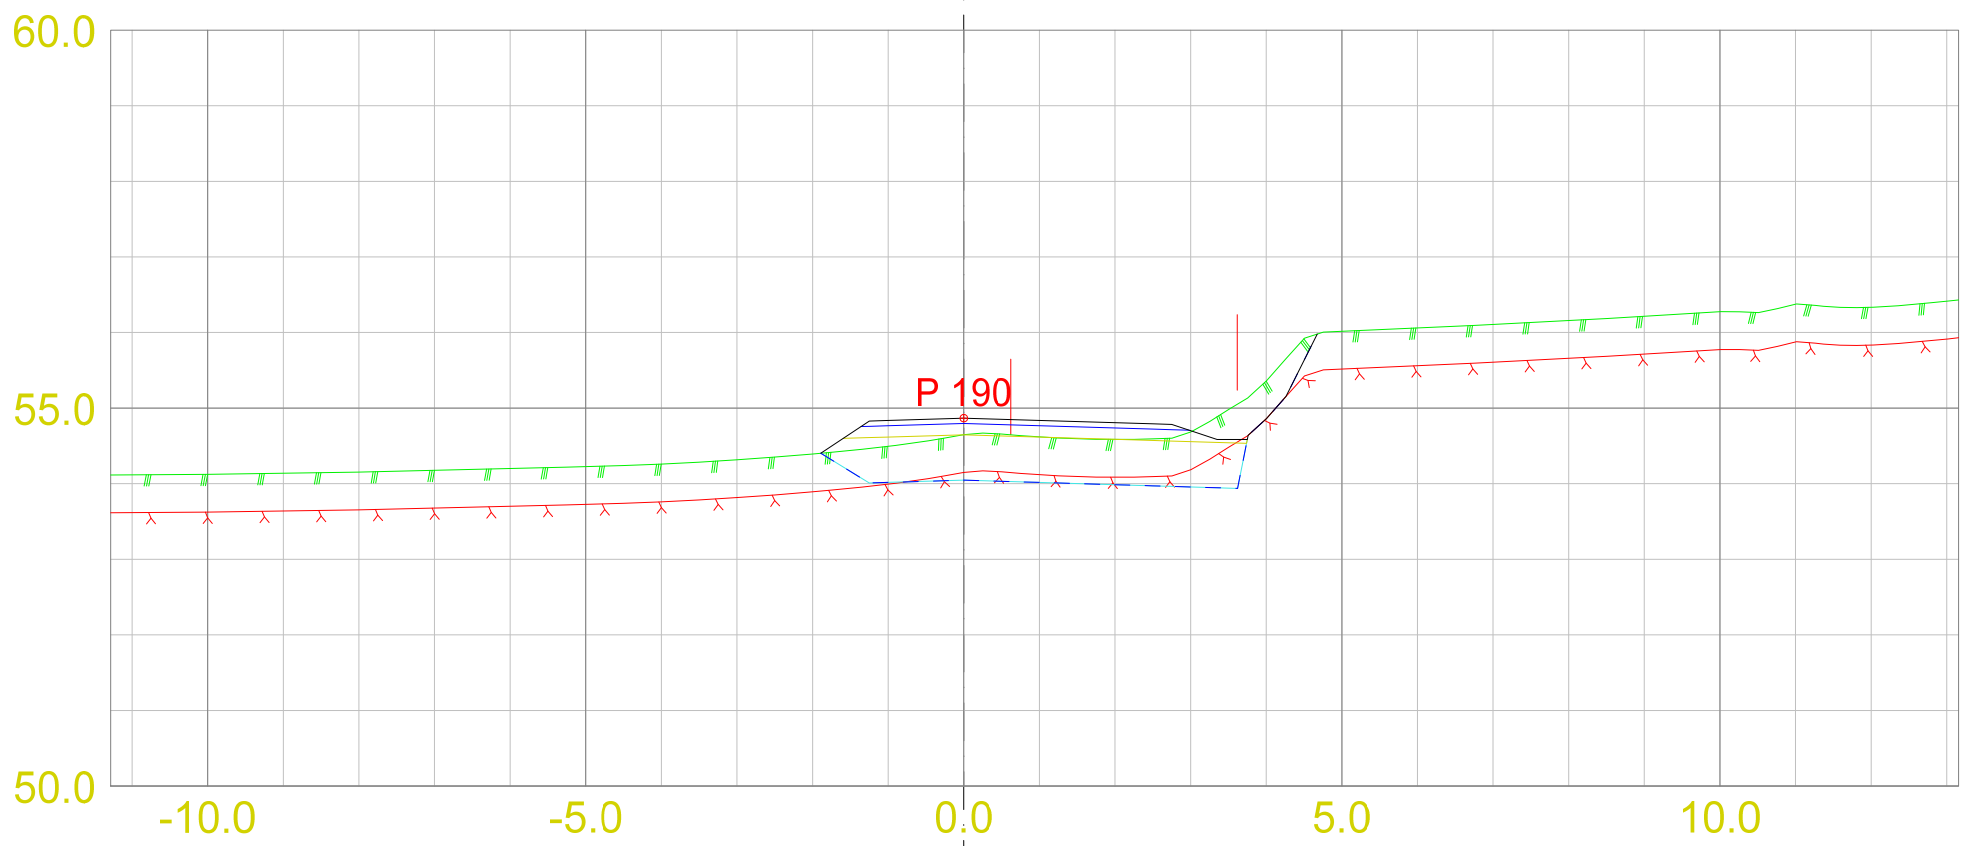


Tverrprofiltegning f_KV2
 Rød vertikal linje = eiendomsgrense

DATO: 04.07.2024
 TEGNET: MÅLESTOKK: 1:100

TEGN.NR.:
 U02

VEG: SIDE: 9


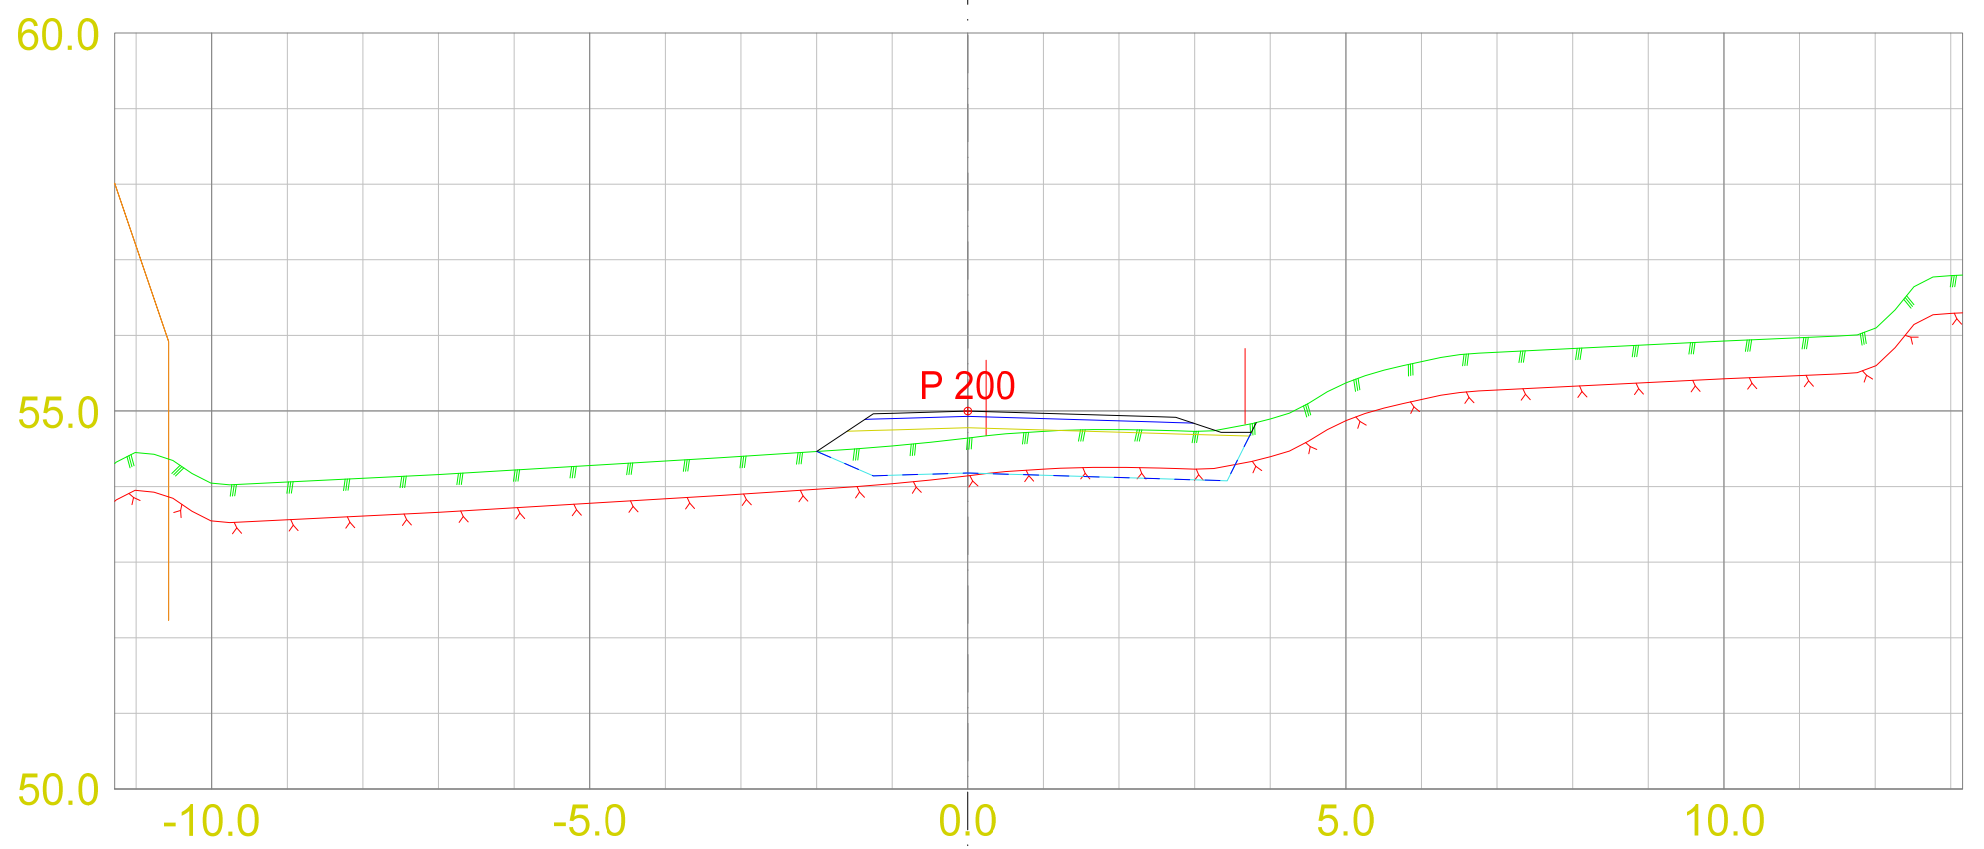
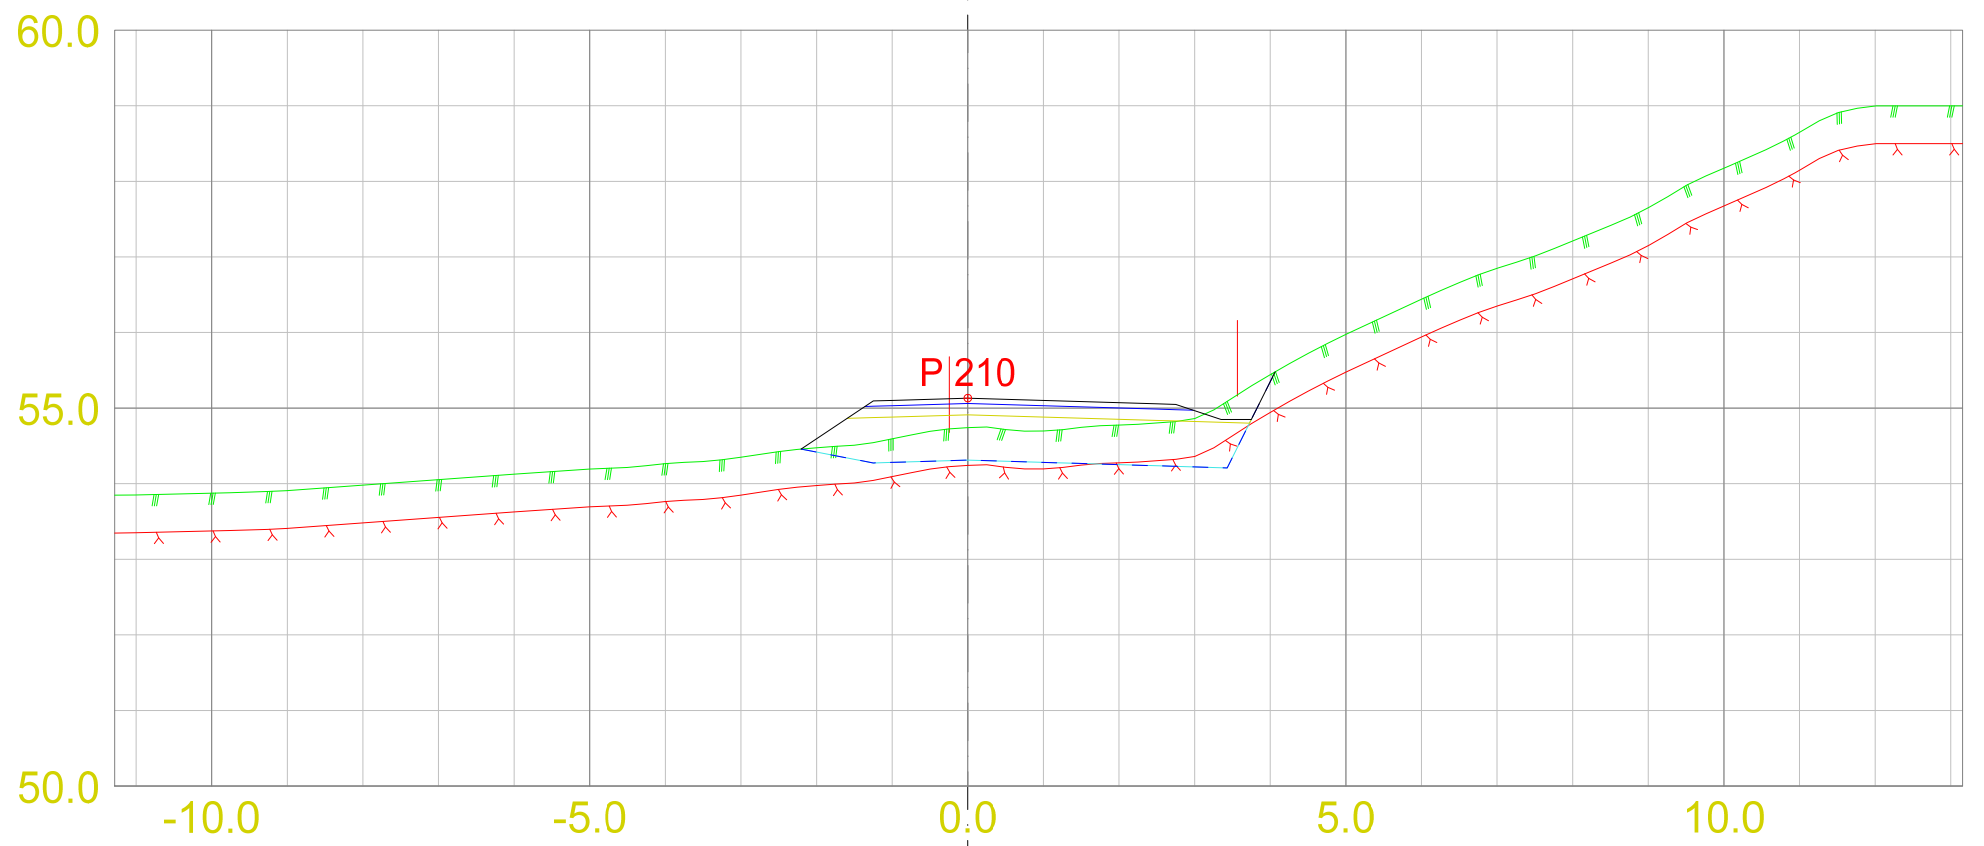


Tverrprofiltegning f_KV2
Rød vertikal linje = eiendomsgrense

DATO: 04.07.2024
TEGNET: MÅLESTOKK: 1:100

TEGN.NR.: U02

VEG: SIDE: 10

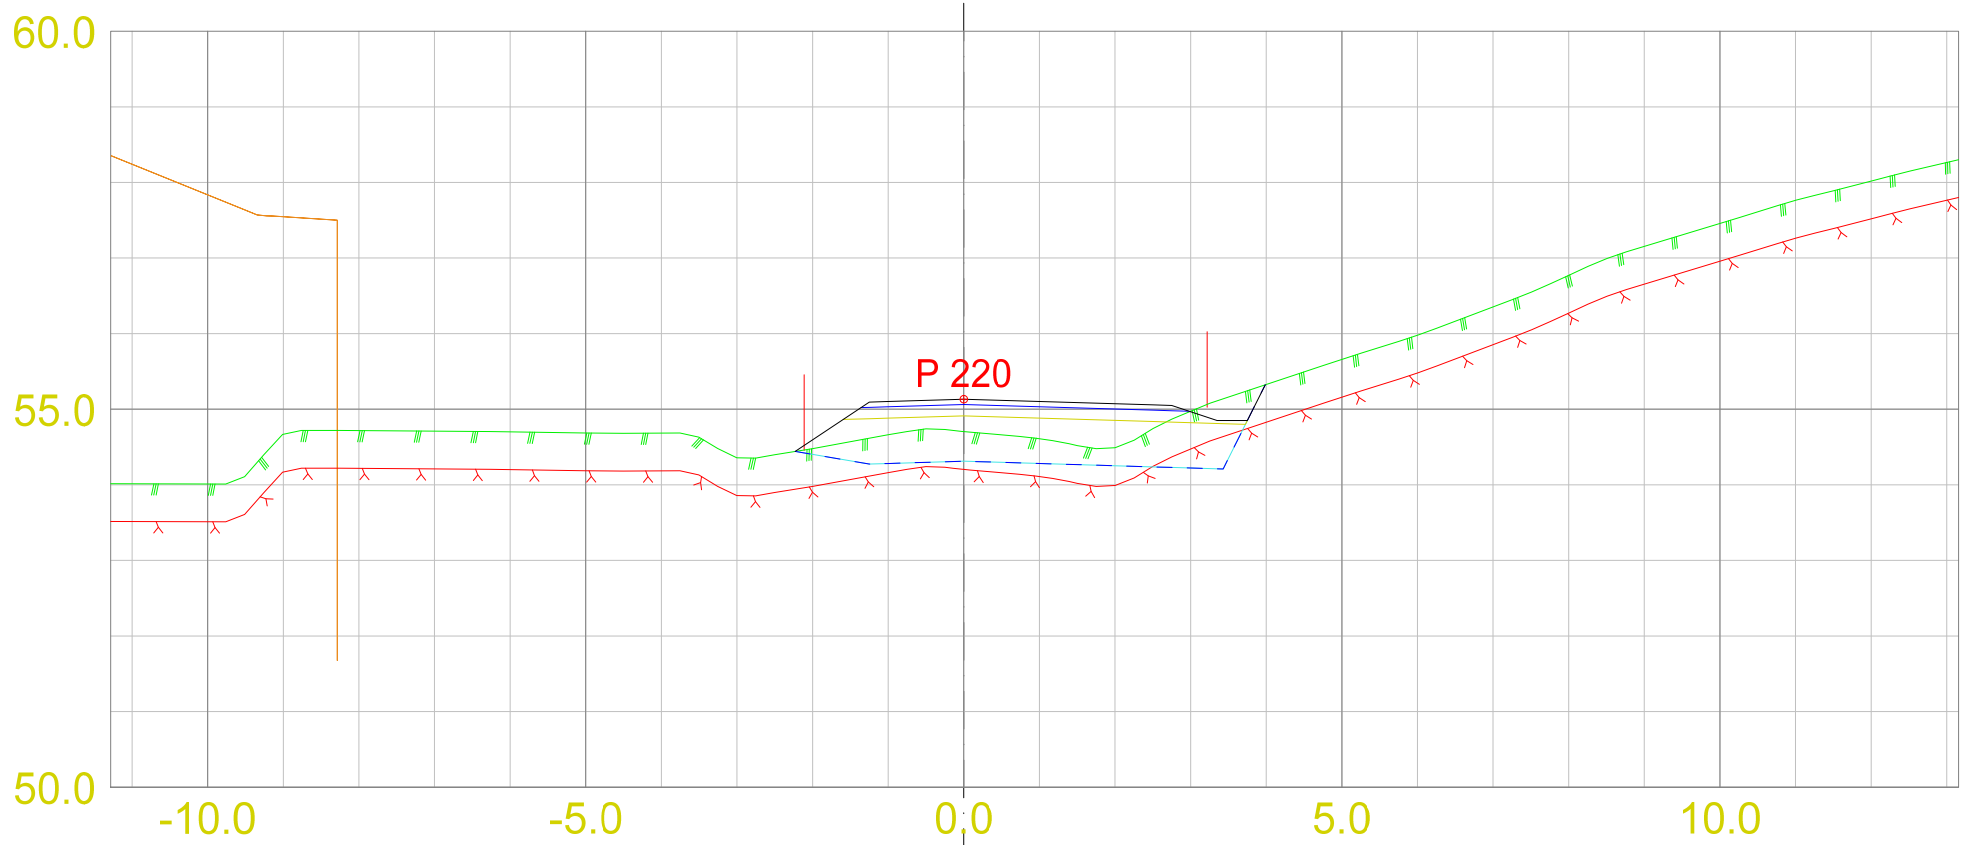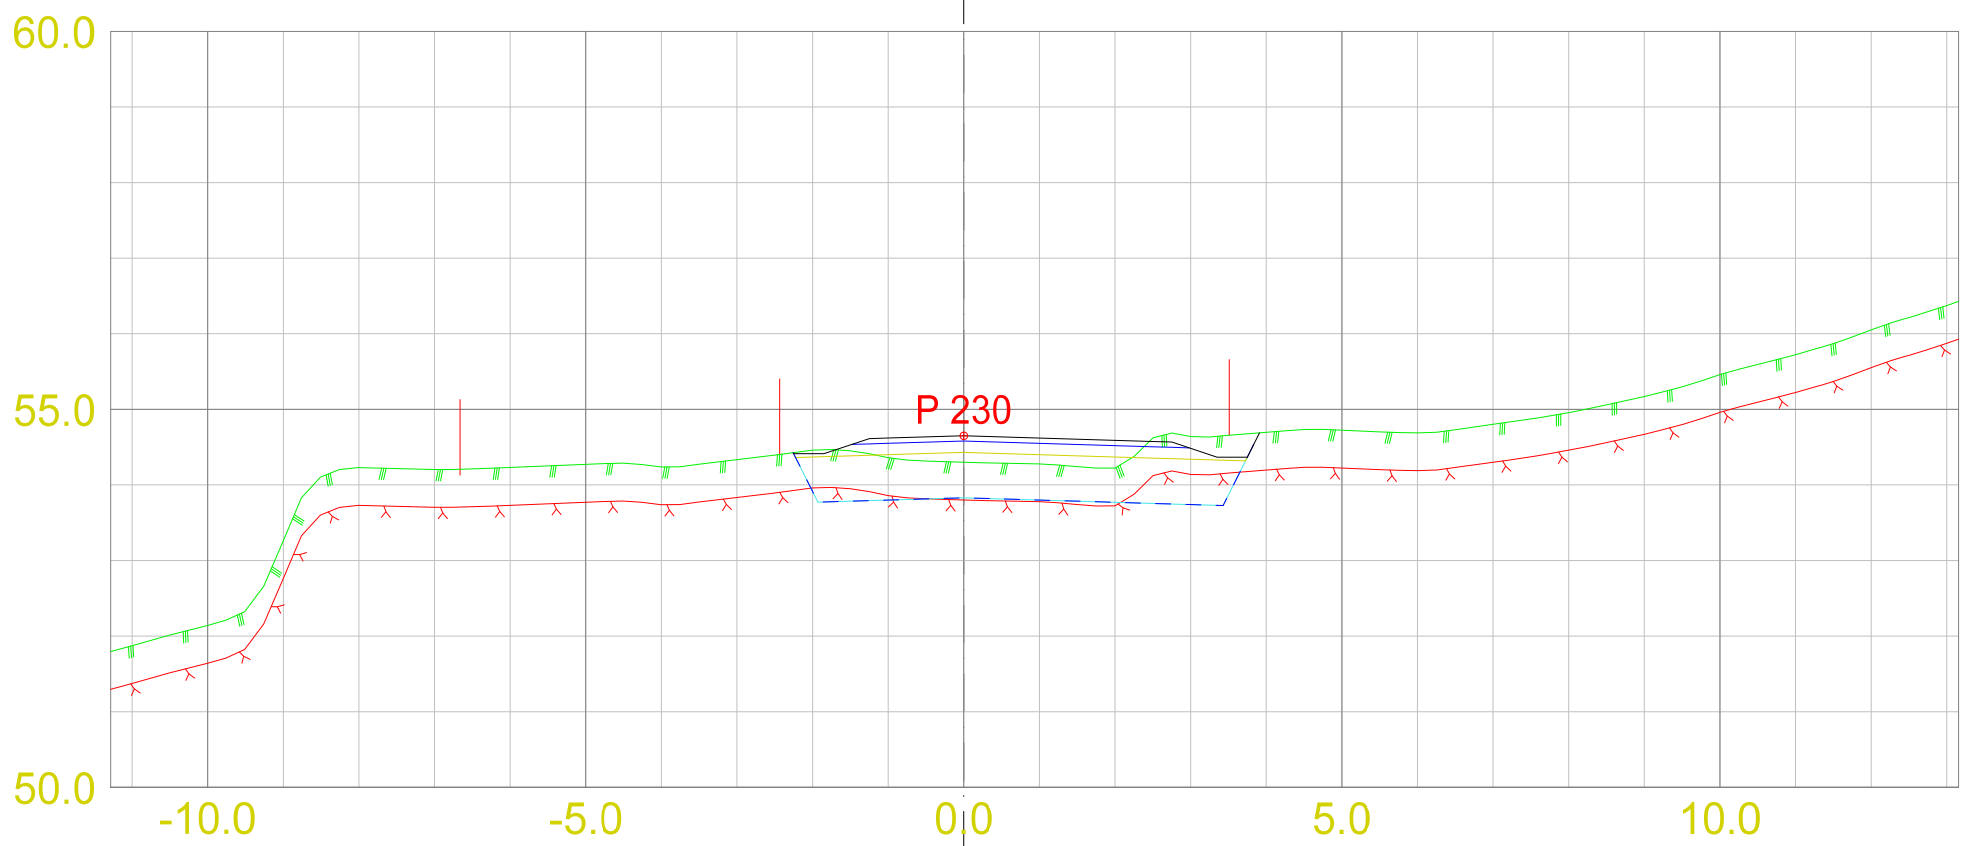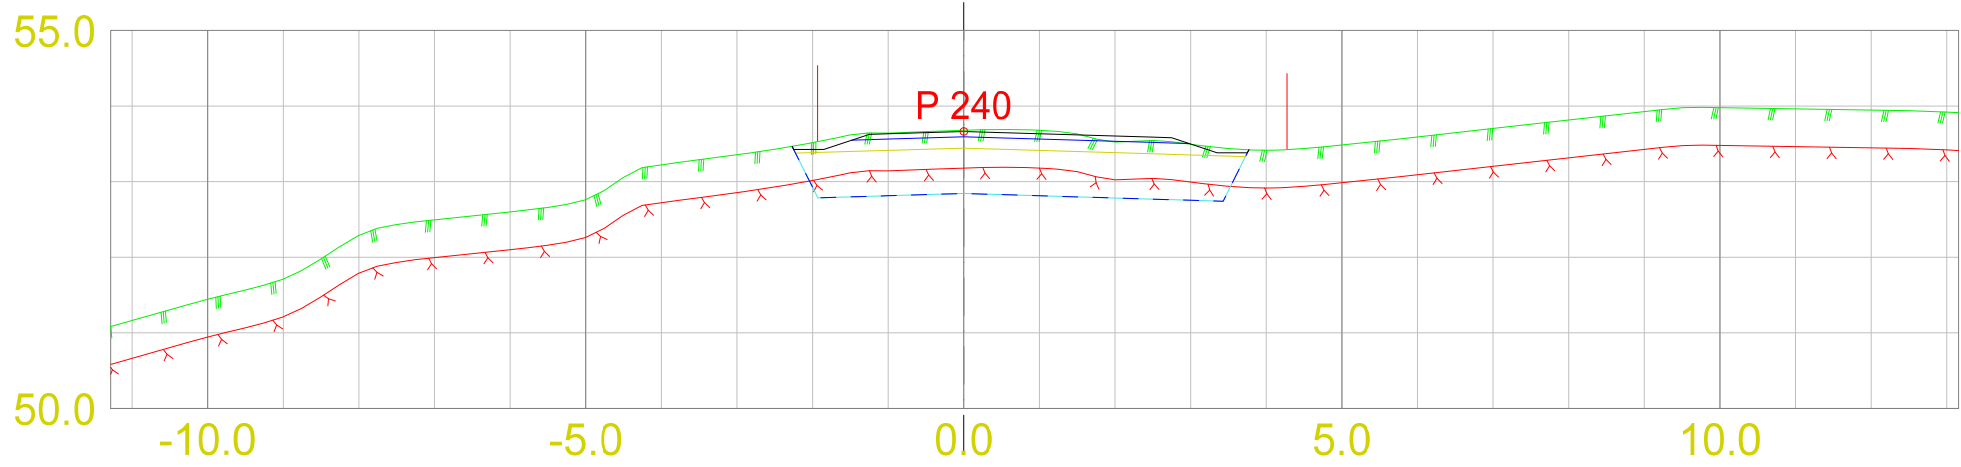



Tverrprofiltegning f_KV2
Rød vertikal linje = eiendomsgrense

DATO: 04.07.2024
TEGNET: 04.07.2024
MÅLESTOKK: 1:100

TEGN.NR.: U02

VEG:

SIDE: 11

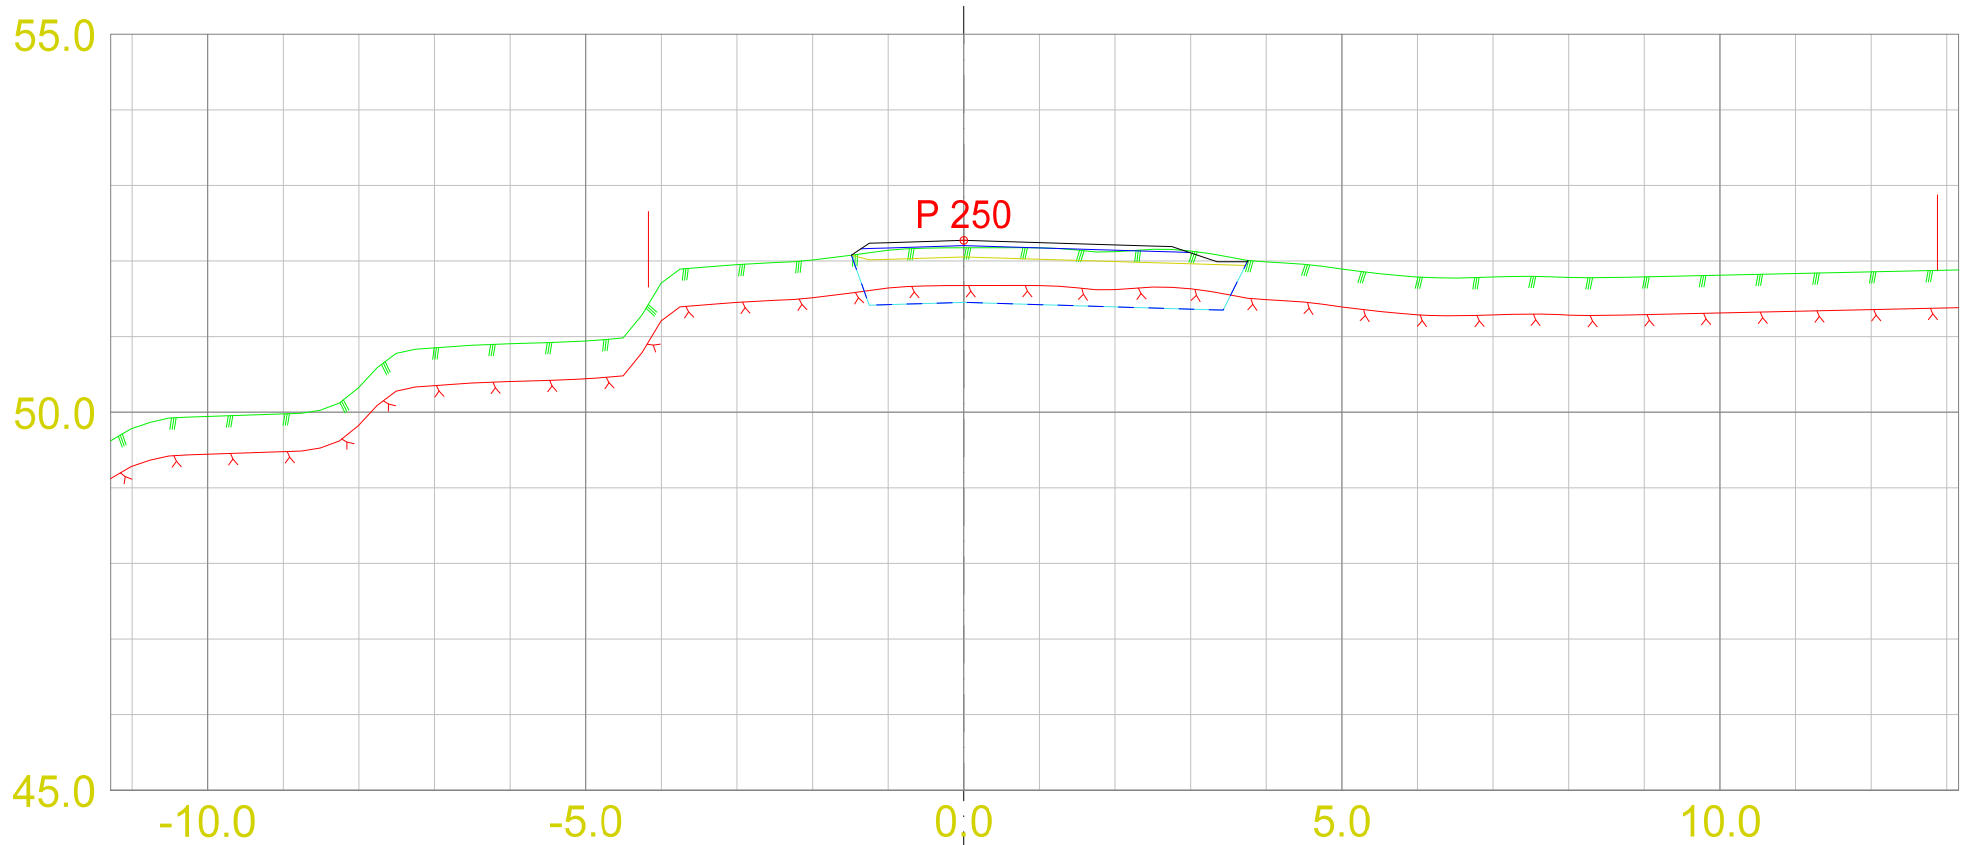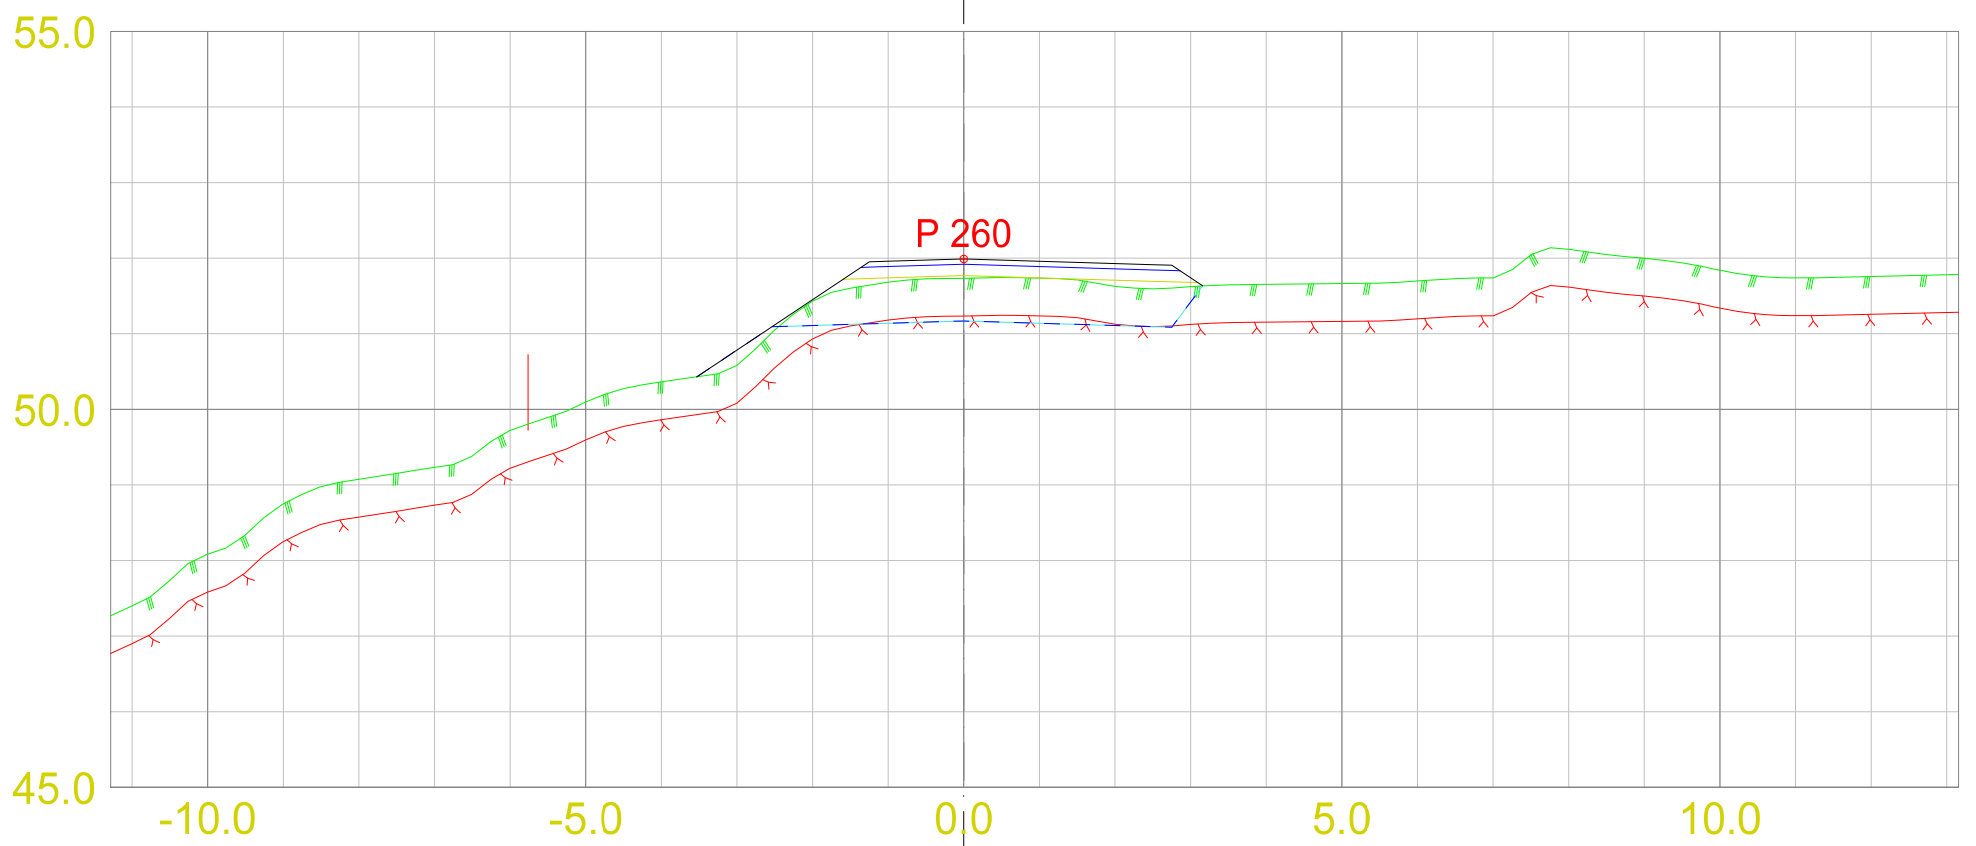

Tverrprofiltegning f_KV2
 Rød vertikal linje = eiendomsgrense

DATO: 04.07.2024
 TEGNET: MÅLESTOKK: 1:100

TEGN.NR.:
 U02

VEG: SIDE: 12