




Langsnitt AA - 500
1 : 500

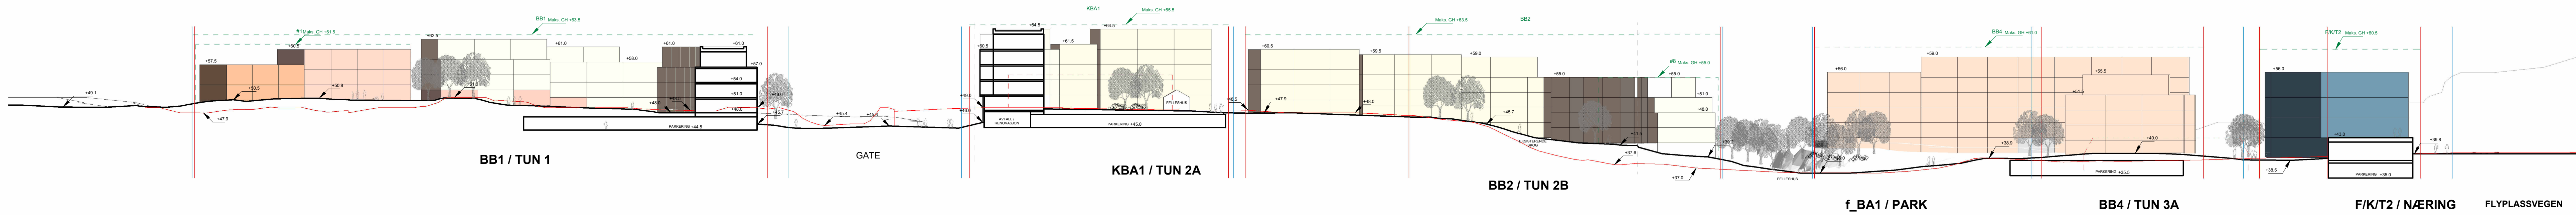


Langsnitt BB1 - 500
1 : 500

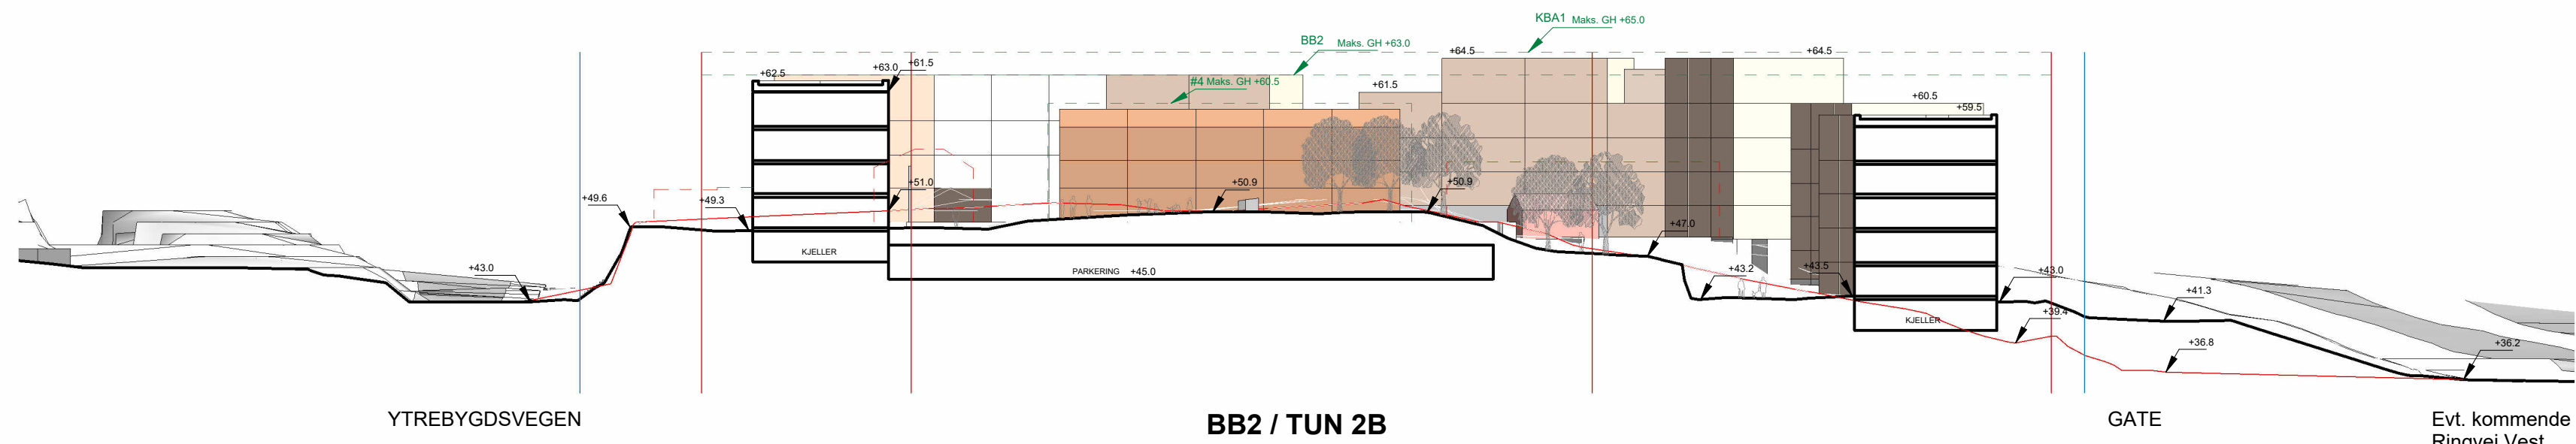

Tversnitt CC - 500
1 : 500

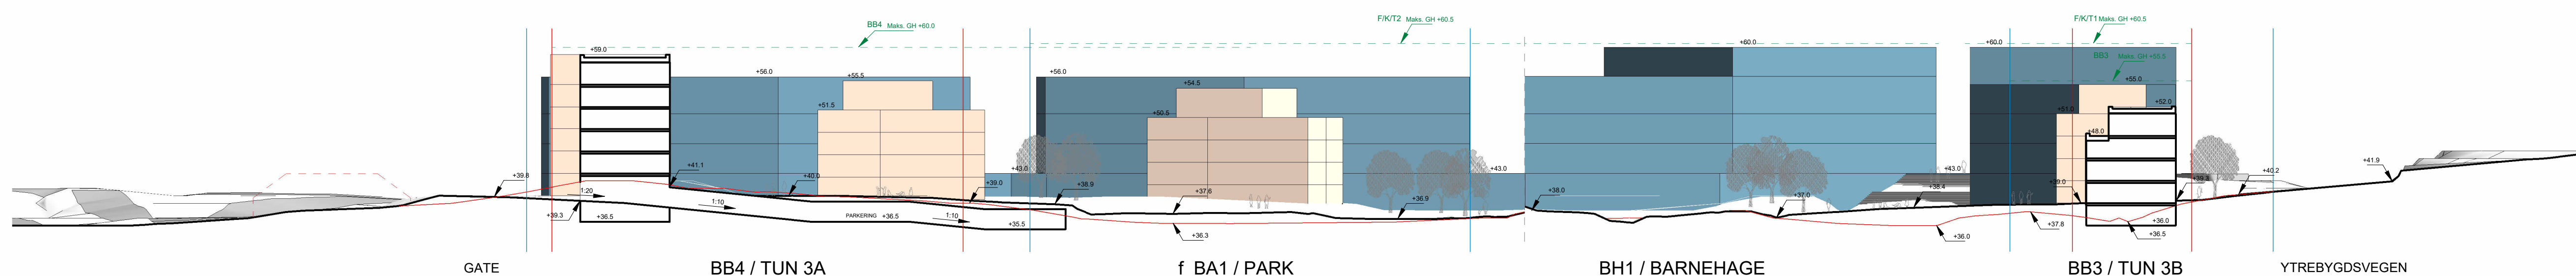

Langsnitt DD1 - 500
1 : 500

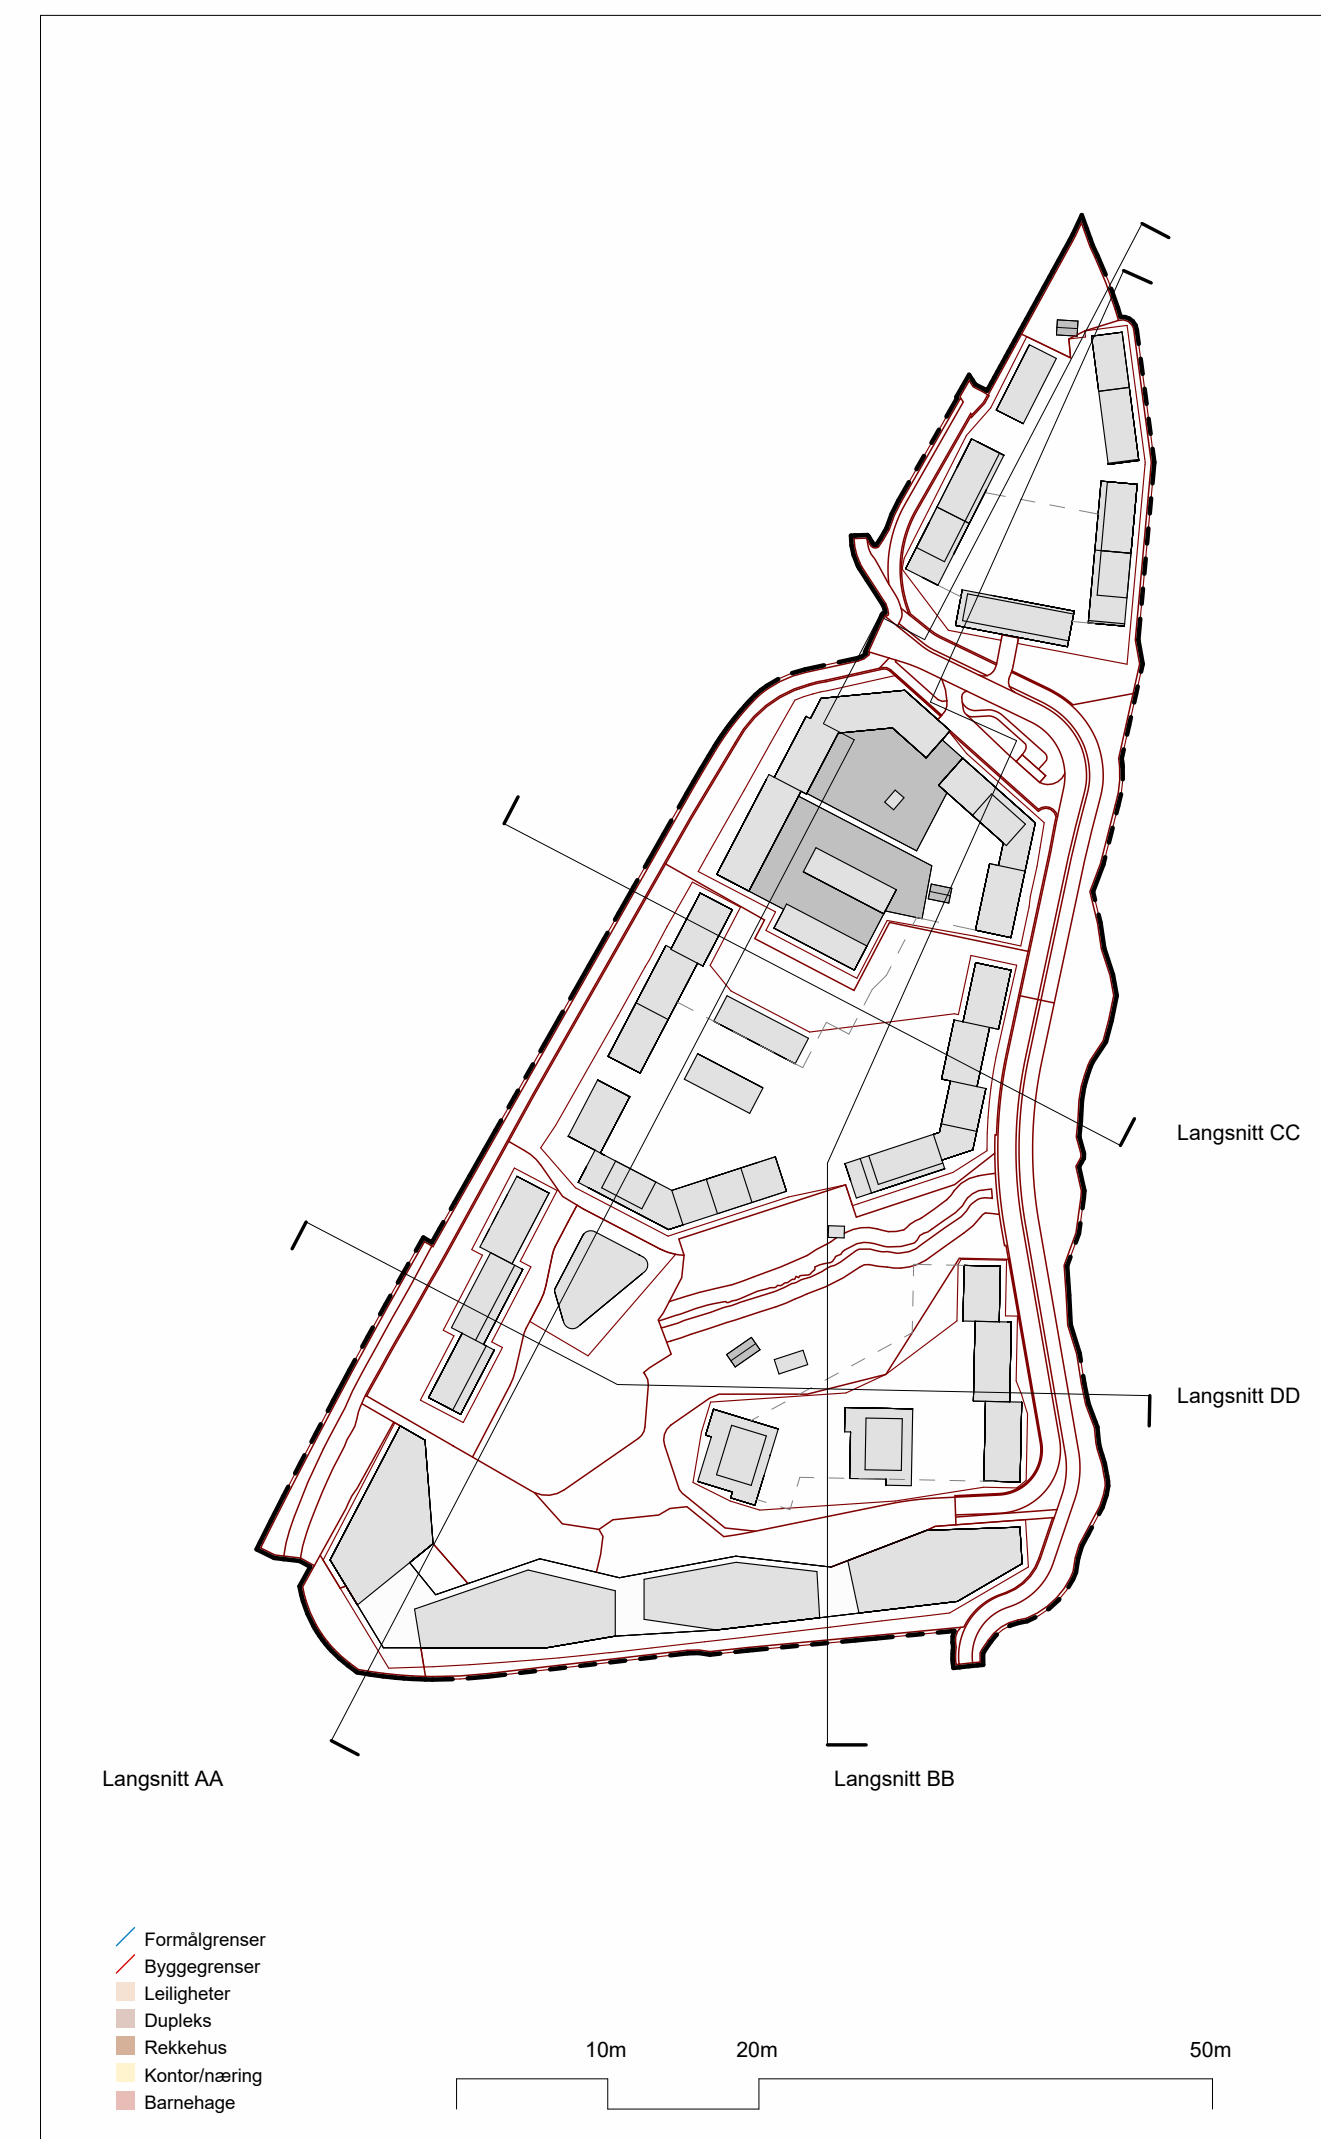

Rev	Beskrivelse	Dato	Tegnr.	Kontroll
Form: Prosjektstatus				
Arkitekt HLM arkitektur as C. Sande gate 1 5004 Bergen				
GC Rieber Eiendom <small>GRC</small>				
Birkelandshagen <small>Snitt/Oppriss</small>				
Prosjekt nr.	0401	Målestokk	Tegnet av	Kontroll
Prosjektør	Jun 2024	As	NW	AMN
Formålsgrenser: <small>Formålsgrenser</small> Byggingrenser: <small>Byggingrenser</small> Leiligheter: <small>Leiligheter</small> Dupleks: <small>Dupleks</small> Rindokke: <small>Rindokke</small> Korkstøpning: <small>Korkstøpning</small> Barnehage: <small>Barnehage</small>				
A-0040-0001				