
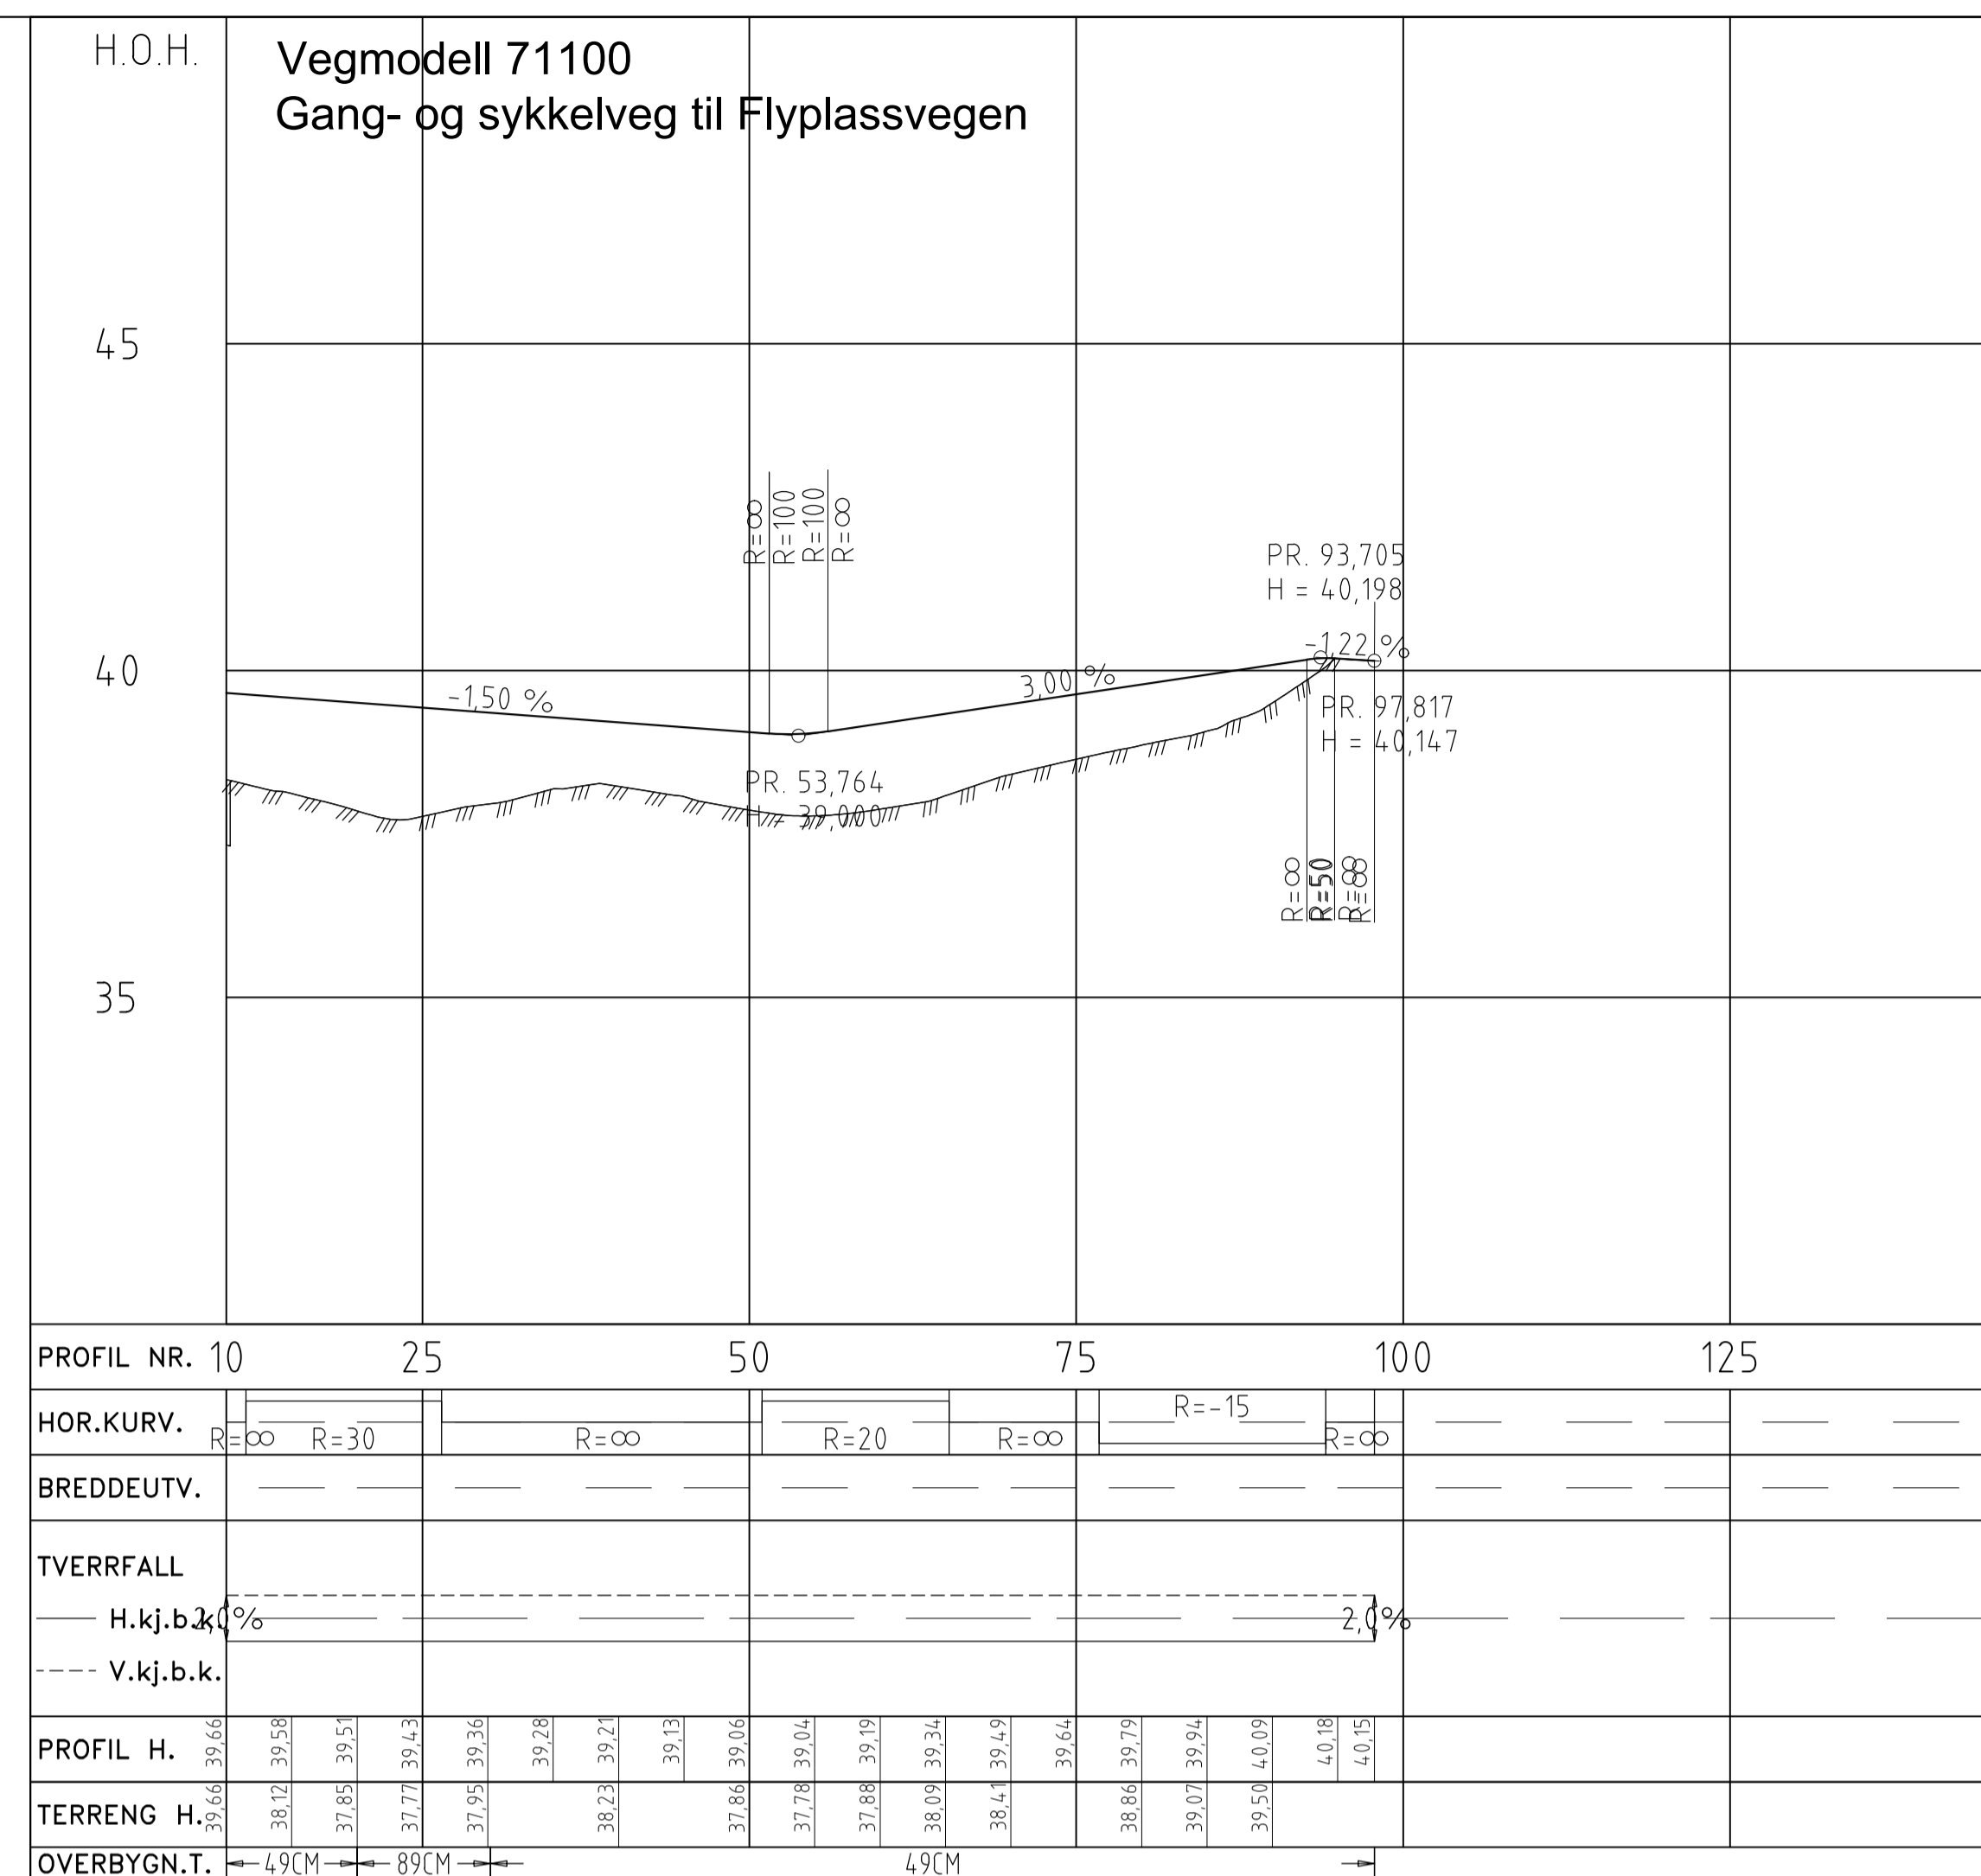


<p>Rev. Revideringen gjelder</p> <p>Oppdragsgiver: Rieber eiendom AS</p> <p>Prosjekt: Brakehaugen Boligområde Bergen - 114/367 mfl.</p> <p>Plan og profiltegning.</p> <p>Veg 21600 profil 20-300 og veg 62000 profil 0-61.7.</p>	<p>Dato: 22.02.2028</p> <p>Tegnet: ANH</p> <p>Kontrollert: THF</p> <p>Godkjent: ANH</p> <p>Status: TIL REGULERING</p> <p>Målestokk: 1:500/100</p> <p>Koordinatsystem: EUREF89 UTM32 NN2000</p> <p>Prosjektør: haugen WA</p> <p>Dato: 03.06.2024</p> <p>Fag: Ve</p> <p>Rev.:</p>
--	---

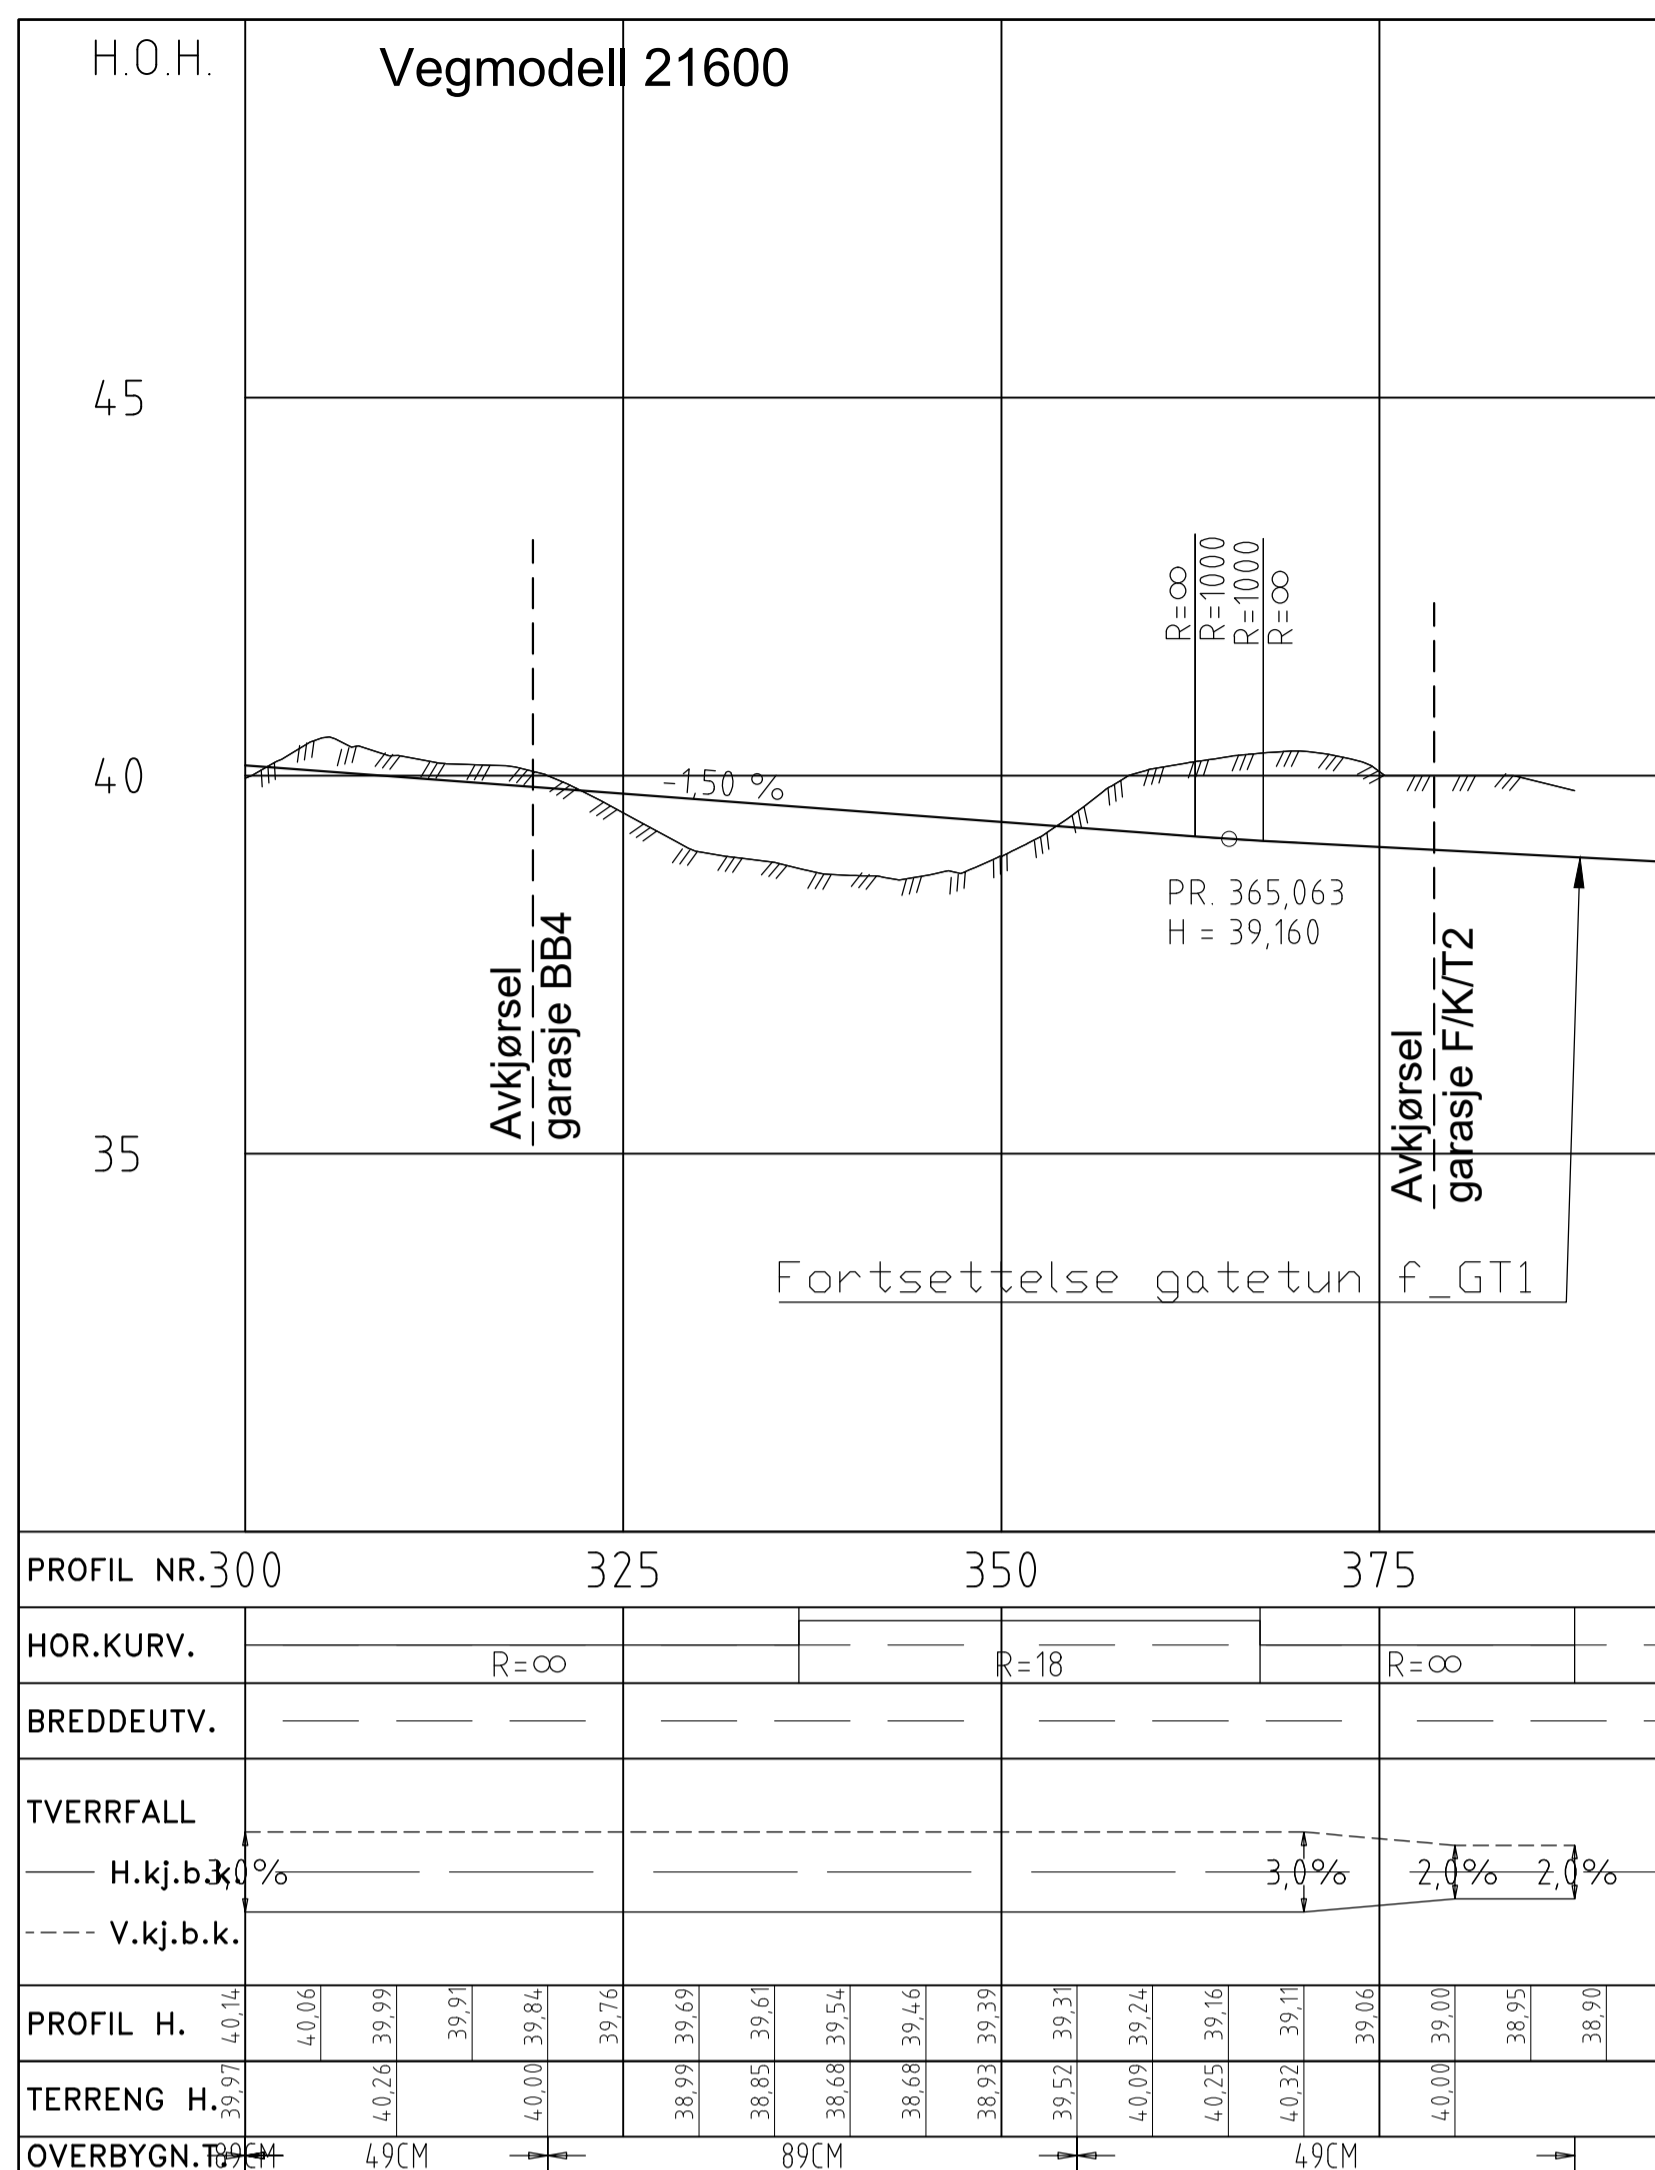


Tegnforklaring

	Eksisterende		Prosjektert	Veg
				Fortau/Gangveg
				Sykelveg
				Senterlinje
				Profilnummer
				Frisikt


Rev. Revideringen gjelder	Dato	Tegnet	Kontroll	Godkj.
Oppdragsgiver Rieber eiendom AS	Status TIL REGULERING	Tegnet ANH	Kontrollert THF	Godkjent ANH
Prosjektnavn Brakehaugen Boligområde Bergen - 114/367 mfl.	Målestokk A1 1:500/100	Koordinatsystem EUREF89 UTM32 NN2000	Prosjektør 22028	Dato 03.06.2024
Plan og profiltegning. Veg 21600 profil 300-380 og gang-/sykkelveg 71100.	Tegningsnr. C02	Fag Vei	Rev.	







Kanalveien 5, 5068 Bergen, Org. nr. 911 566 664, Tlf. +47 55 59 82 60, E-post: post@haugenvva.no, Web: www.haugenvva.no

Jordfylling hellning 1:3
 Steinfylling hellning 1:1,5

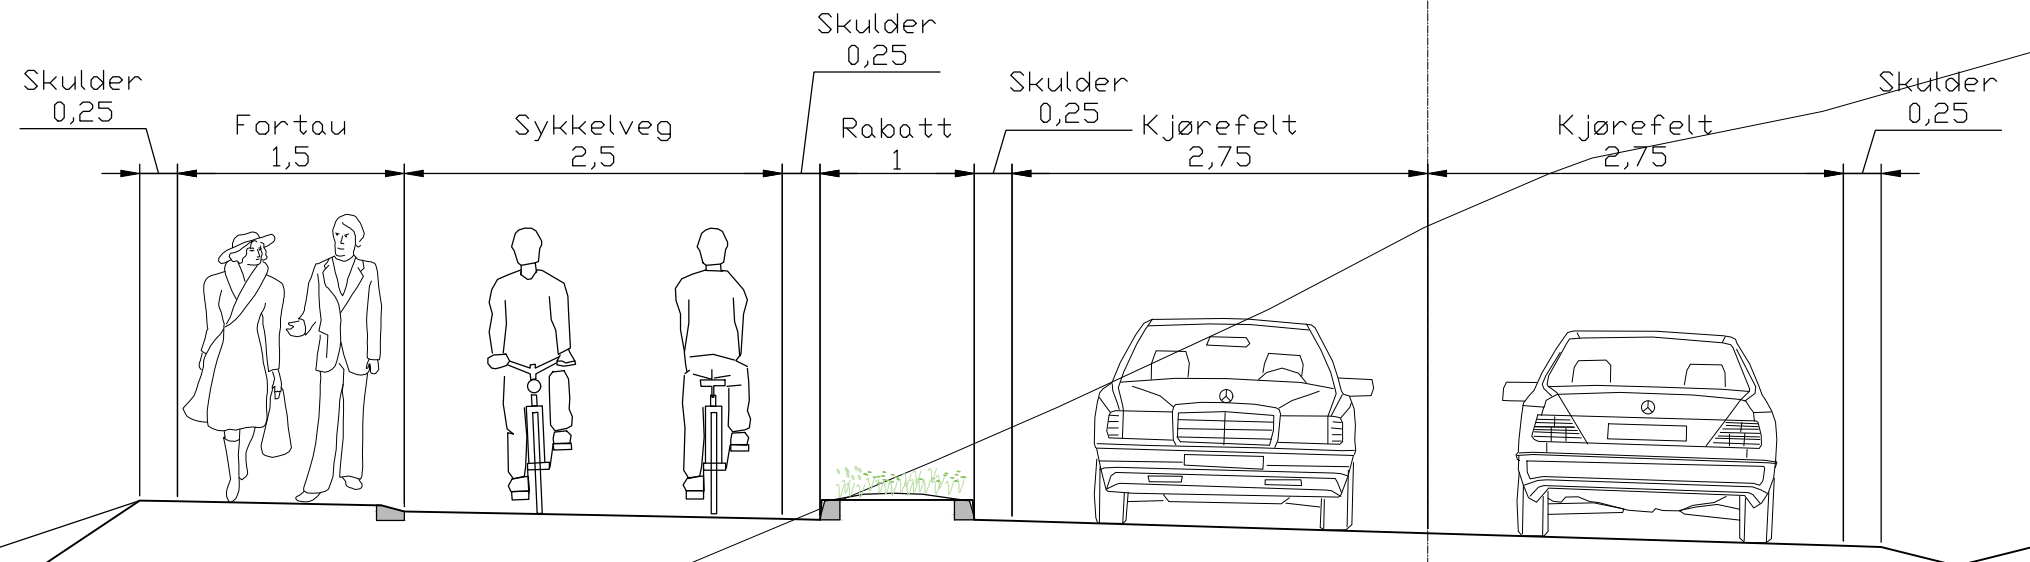


NORMALPROFIL VEGMODELL 21600.
OVERORDNEDE BOLIGGATER/BOLIGVEGER
MED SYKKELVEG OG FORTAU.
M=1:50

Rev.	Revideringen gjelder	Dato	Tegnet	Kontroll	Godkj.
Oppdragsgiver	Rieber Eiendom AS	Status TIL REGULERING			
Prosjektnavn	Brakehaugen Boligområde. Bergen - 114/367 mfl.	Tegnet	Kontrollert	Godkjent	
		ANH	THF	ANH	
		Målestokk A3	1:50		
		Koordinatsystem			
 Kanalveien 5 5068 Bergen Org. nr. 911 566 664 Tlf: +47 55 59 82 60 E-post: post@haugenvva.no Web: www.haugenvva.no		Prosjektnr.	Dato		
		22028	03.06.2024		
		Tegningsnr.	Fag	Rev.	
		F01	Vei		

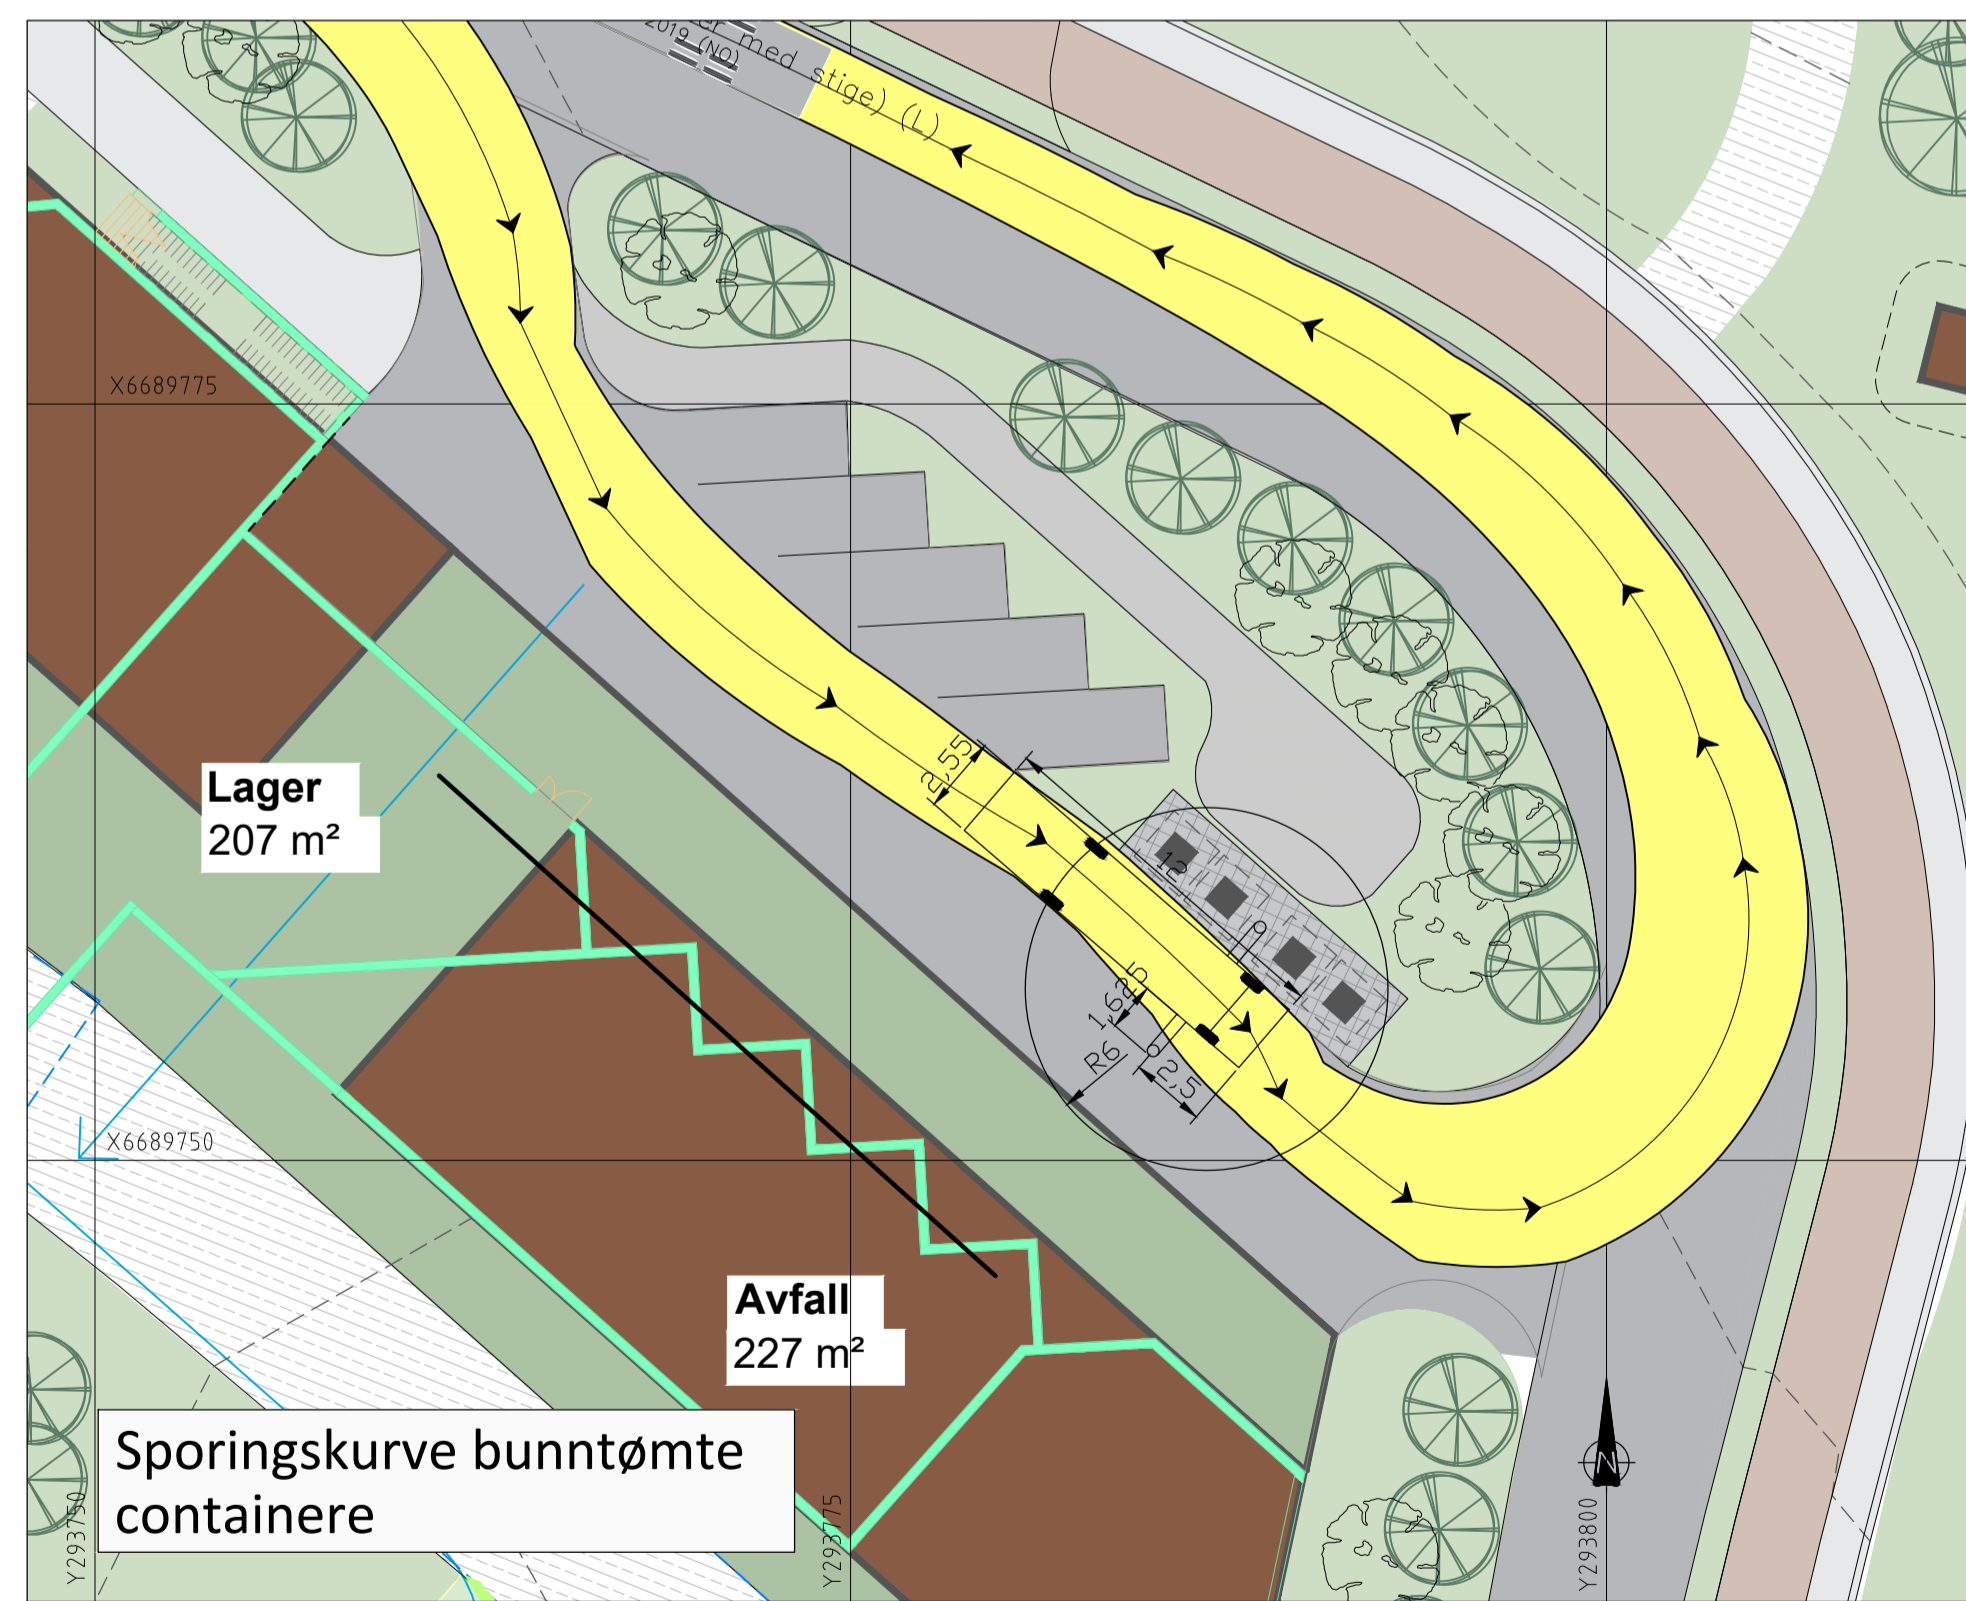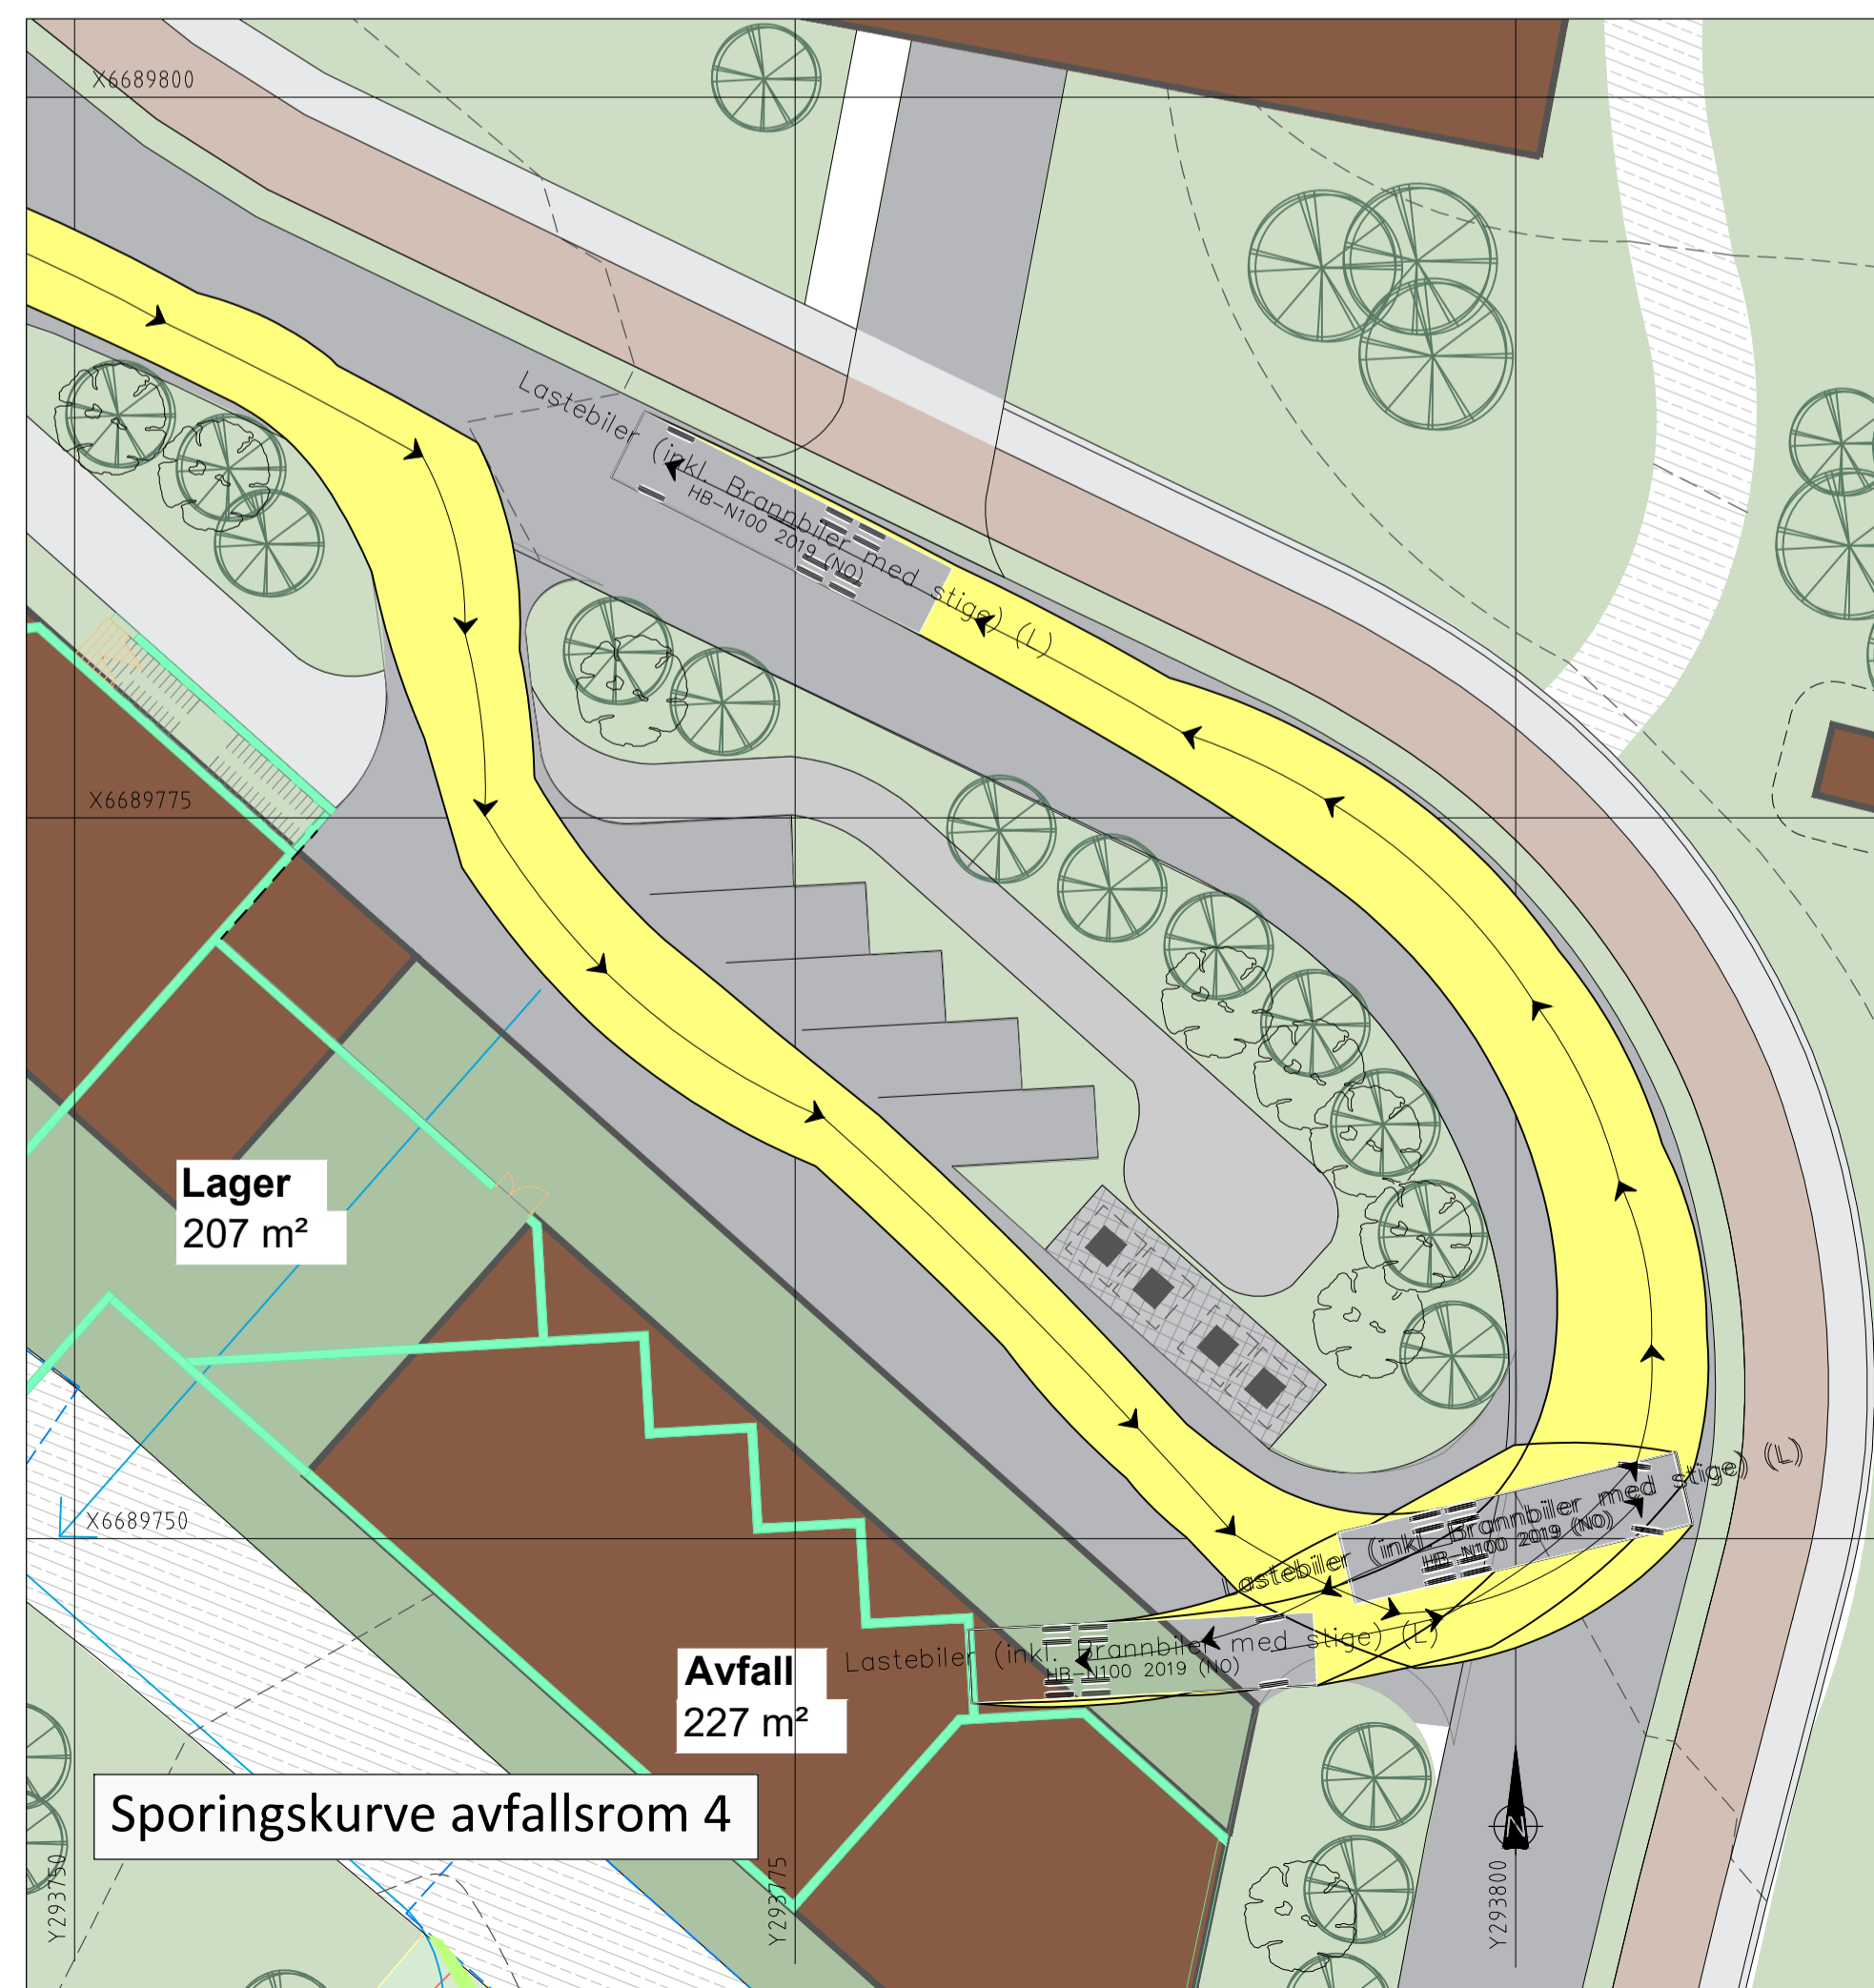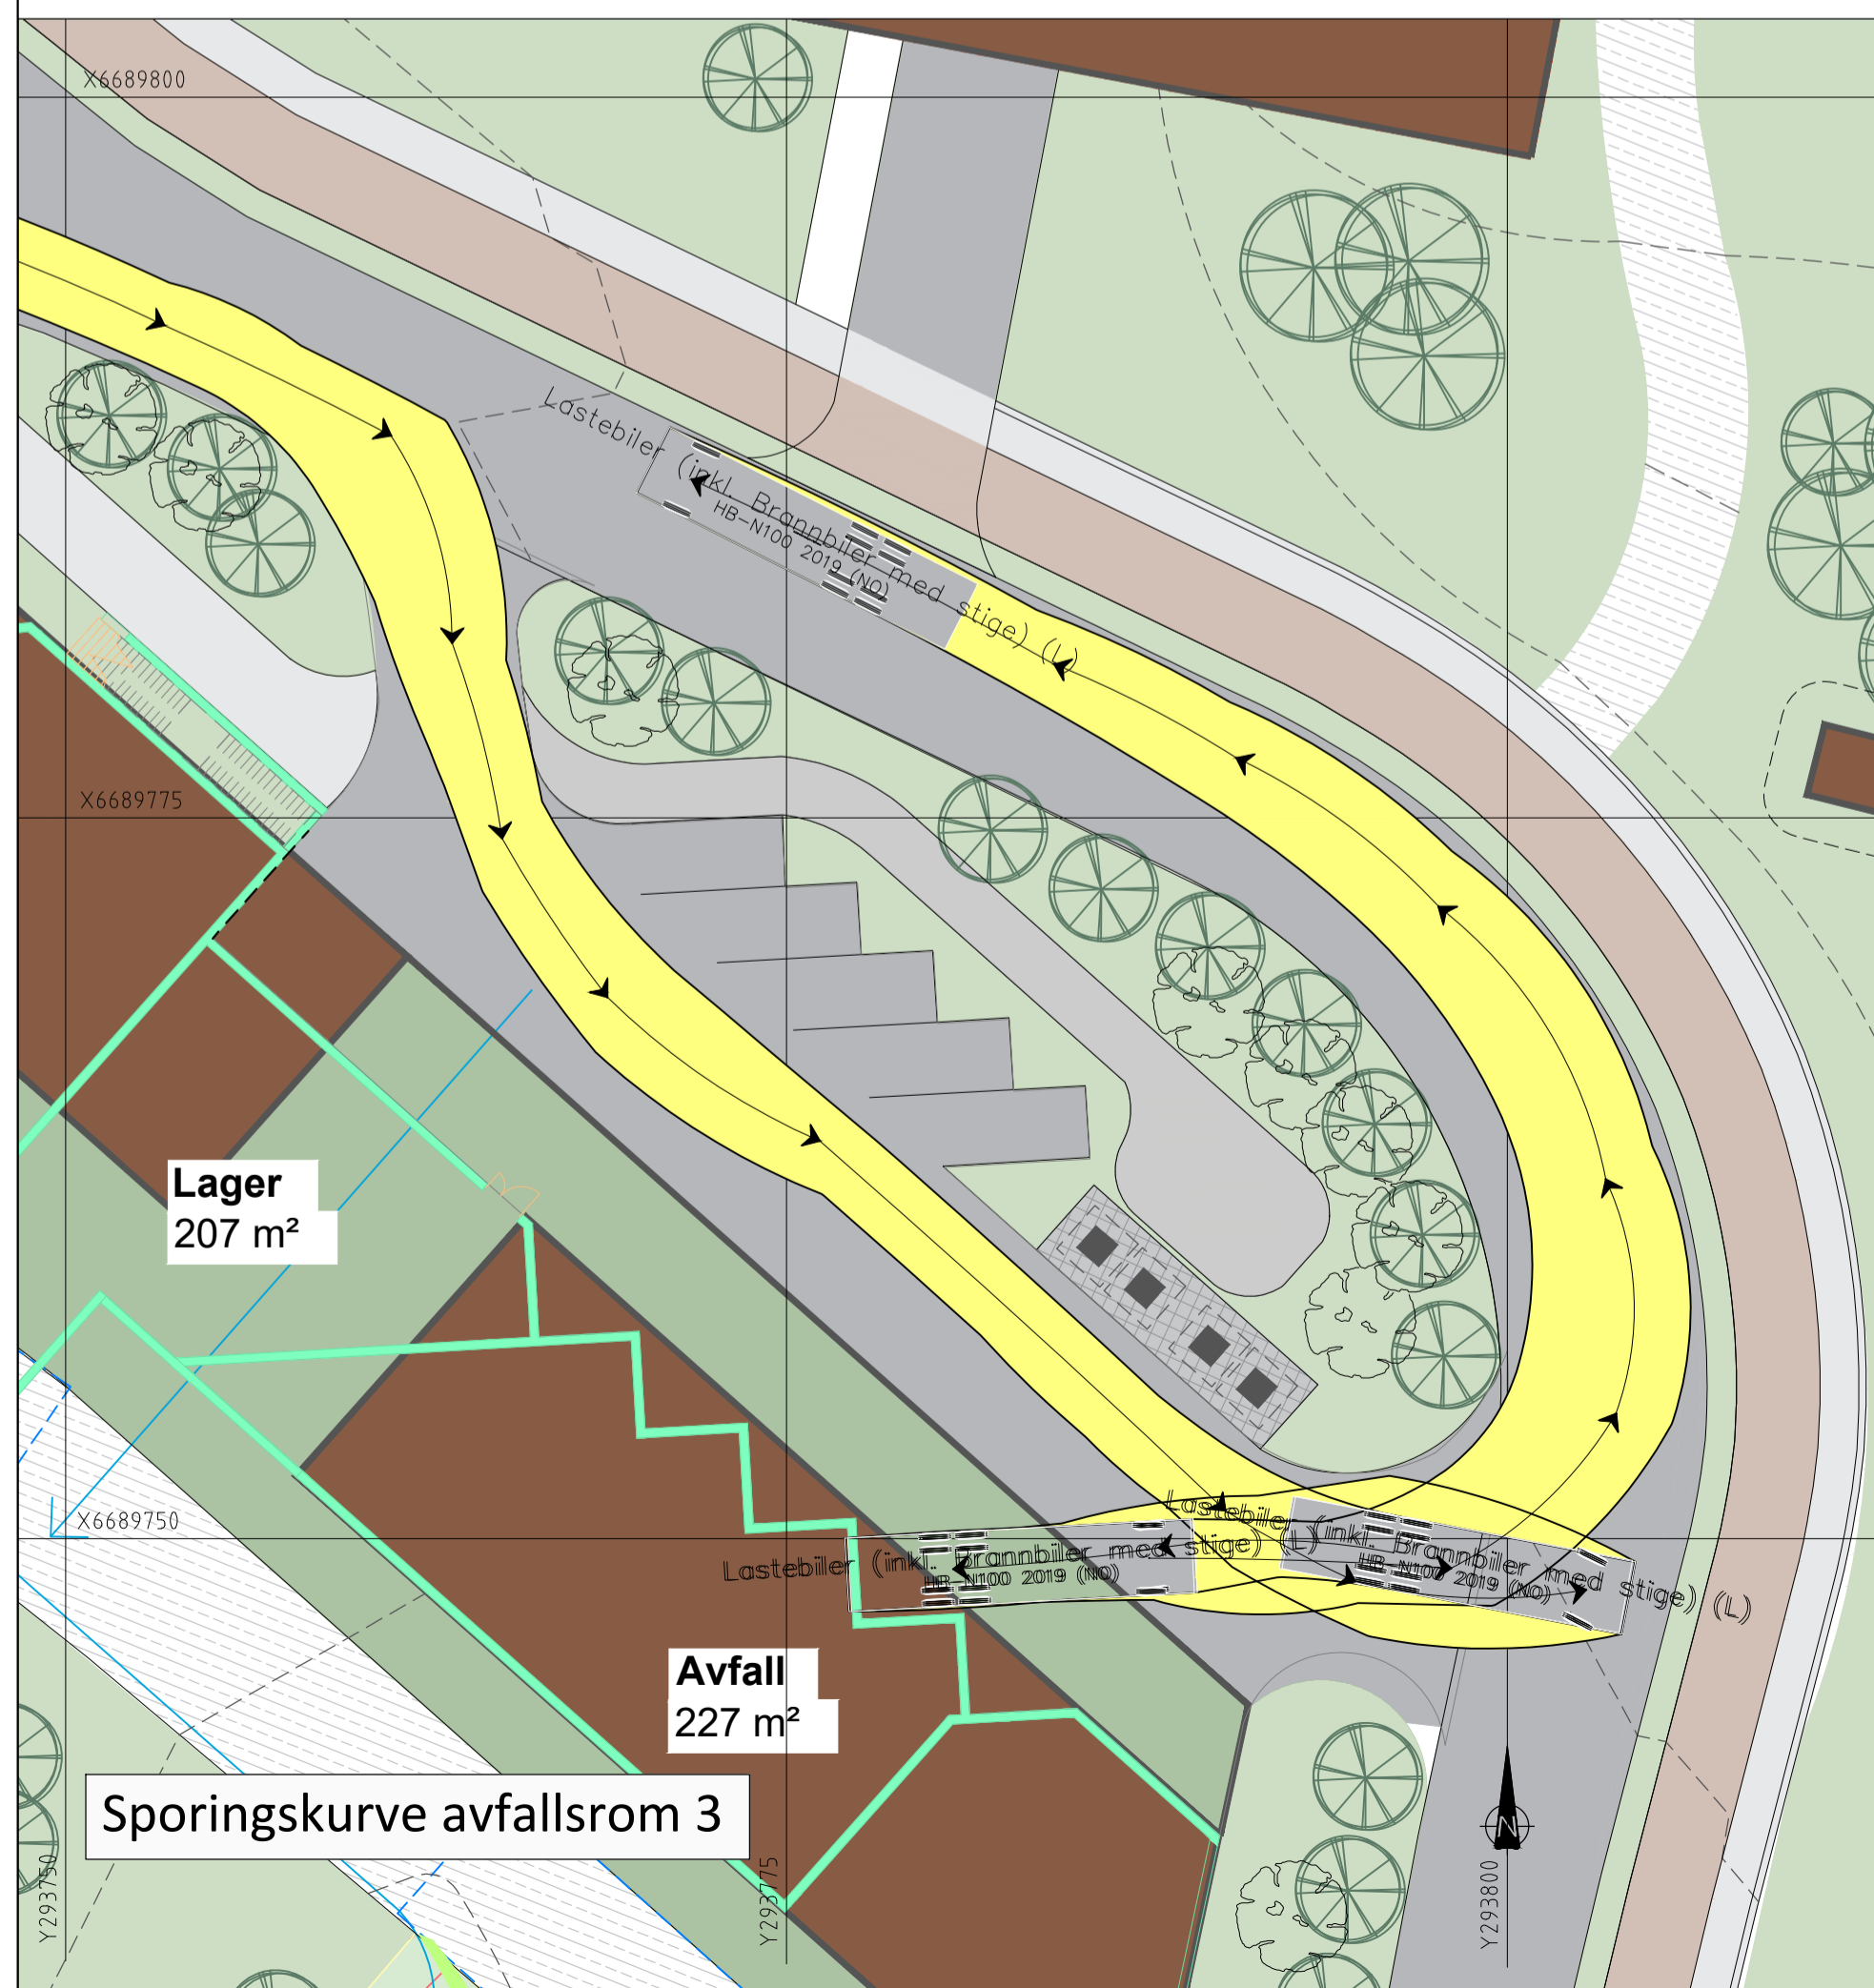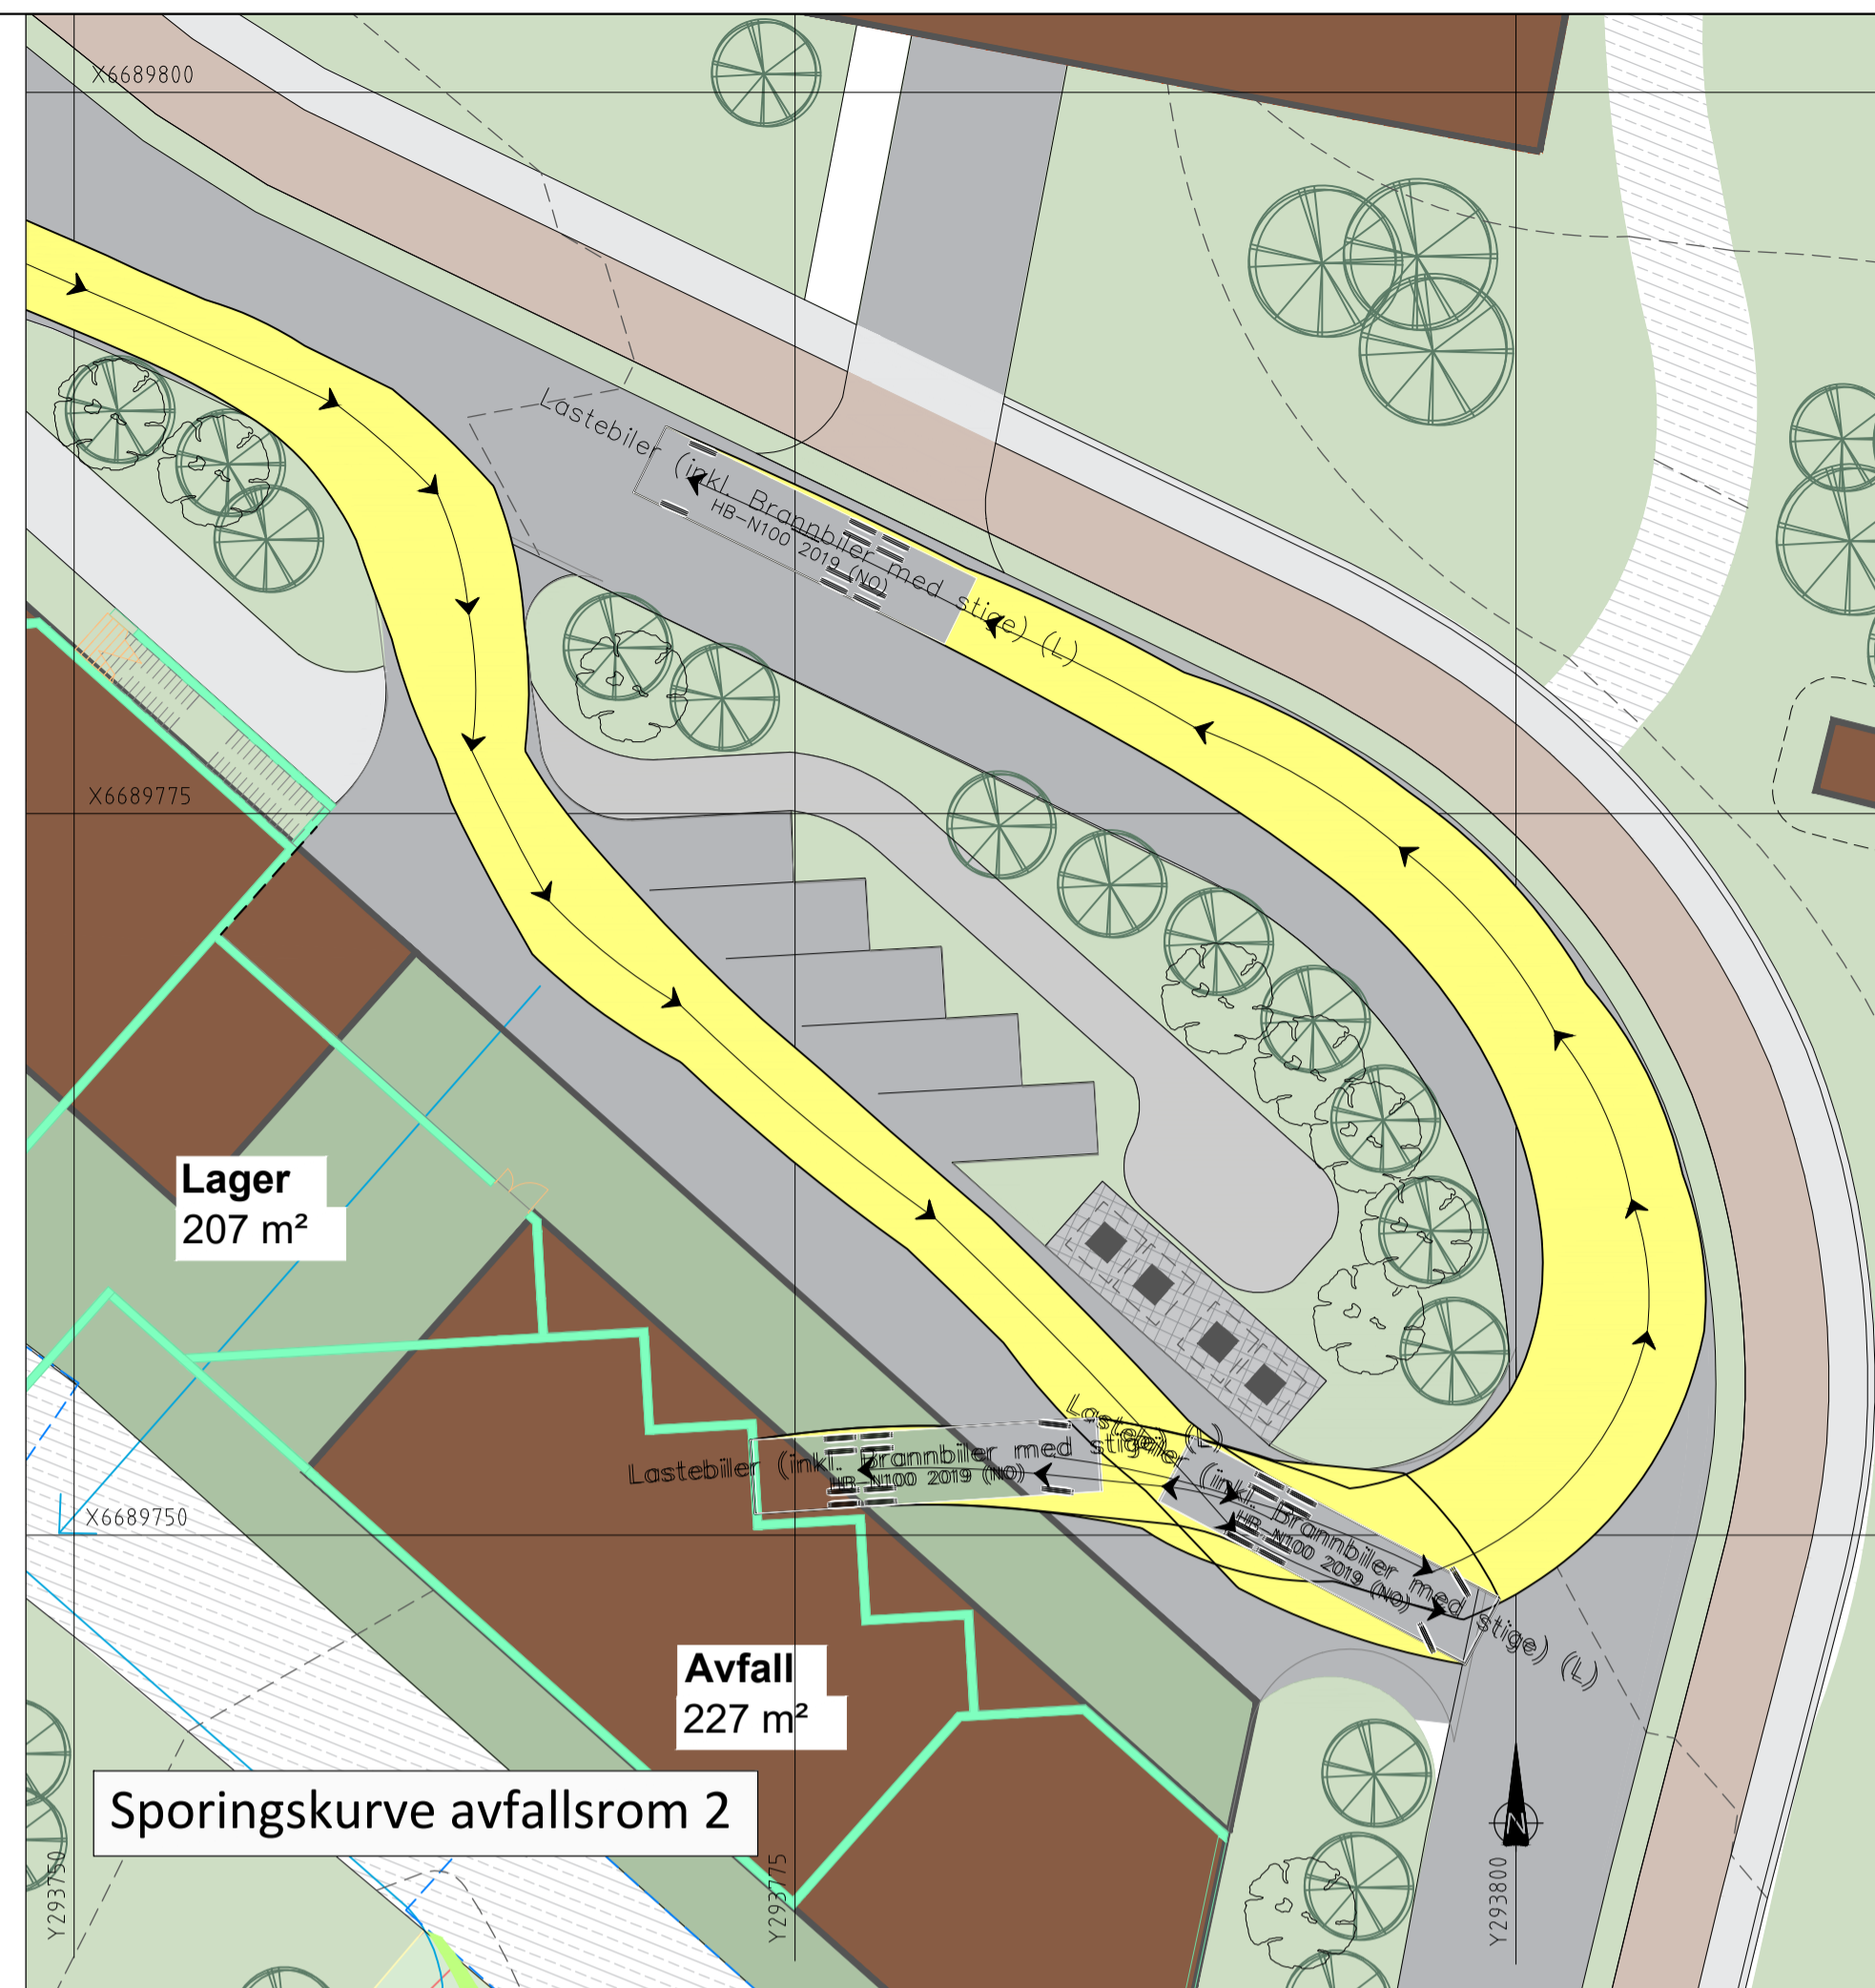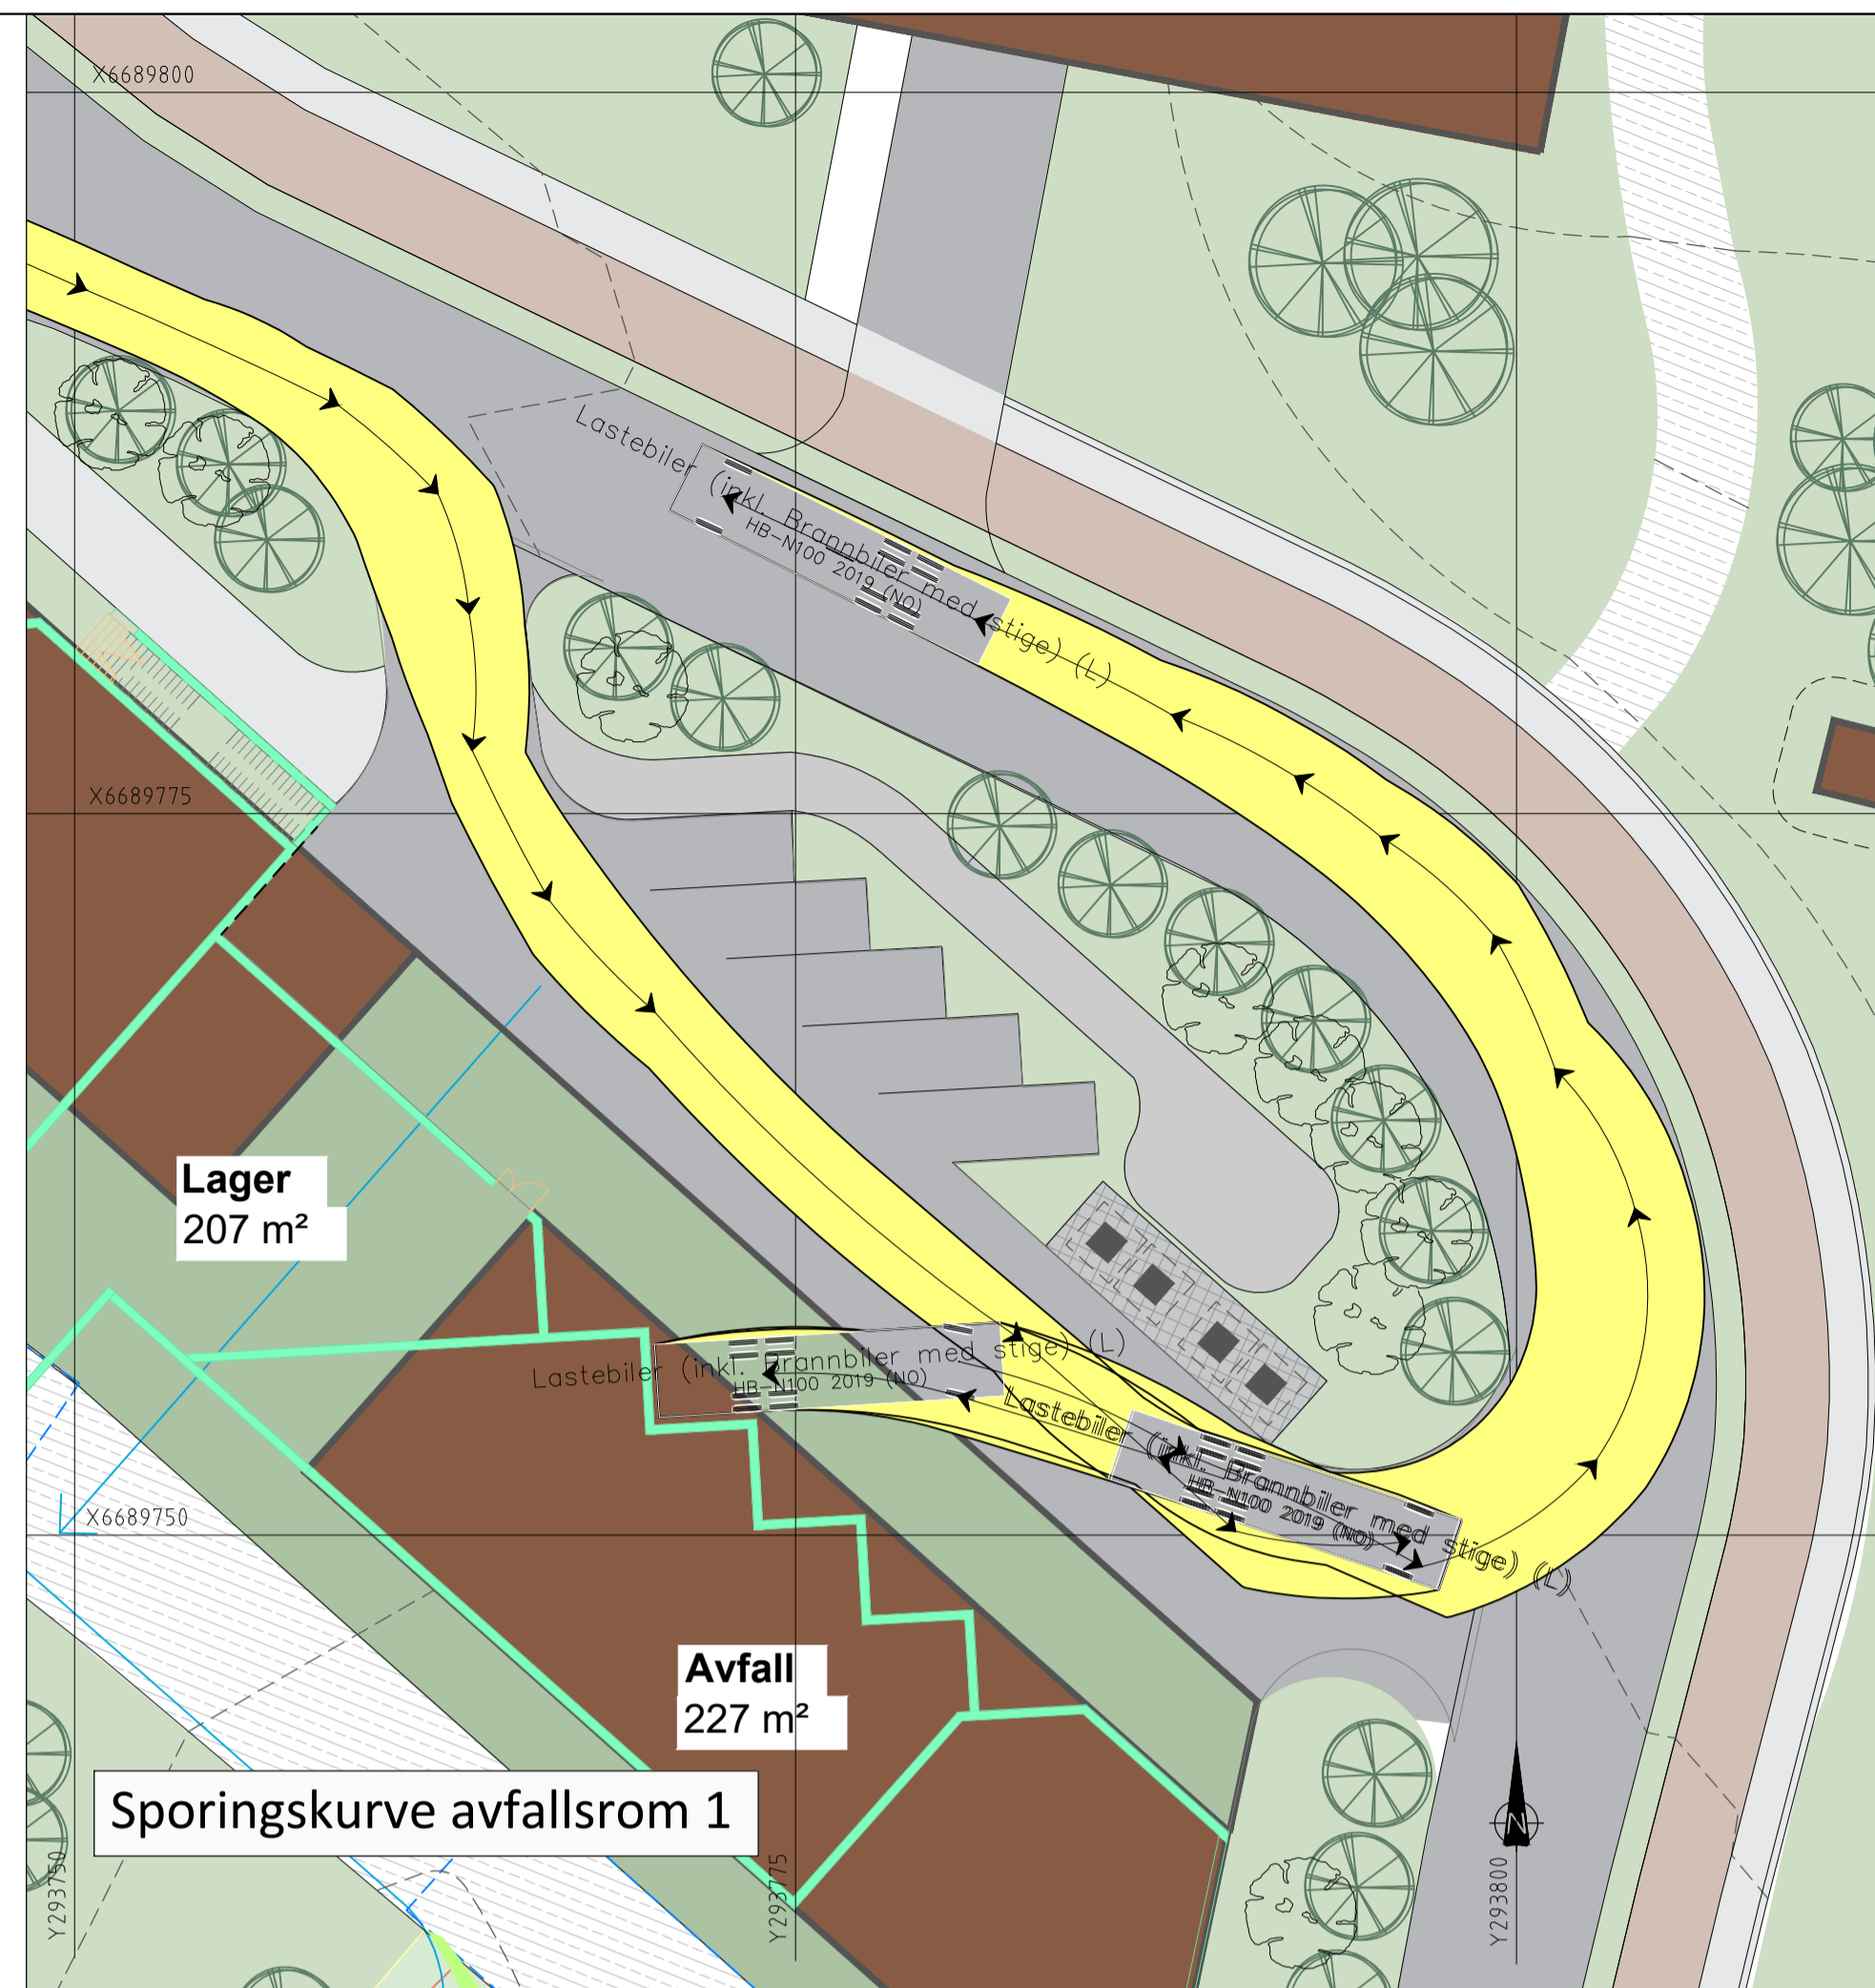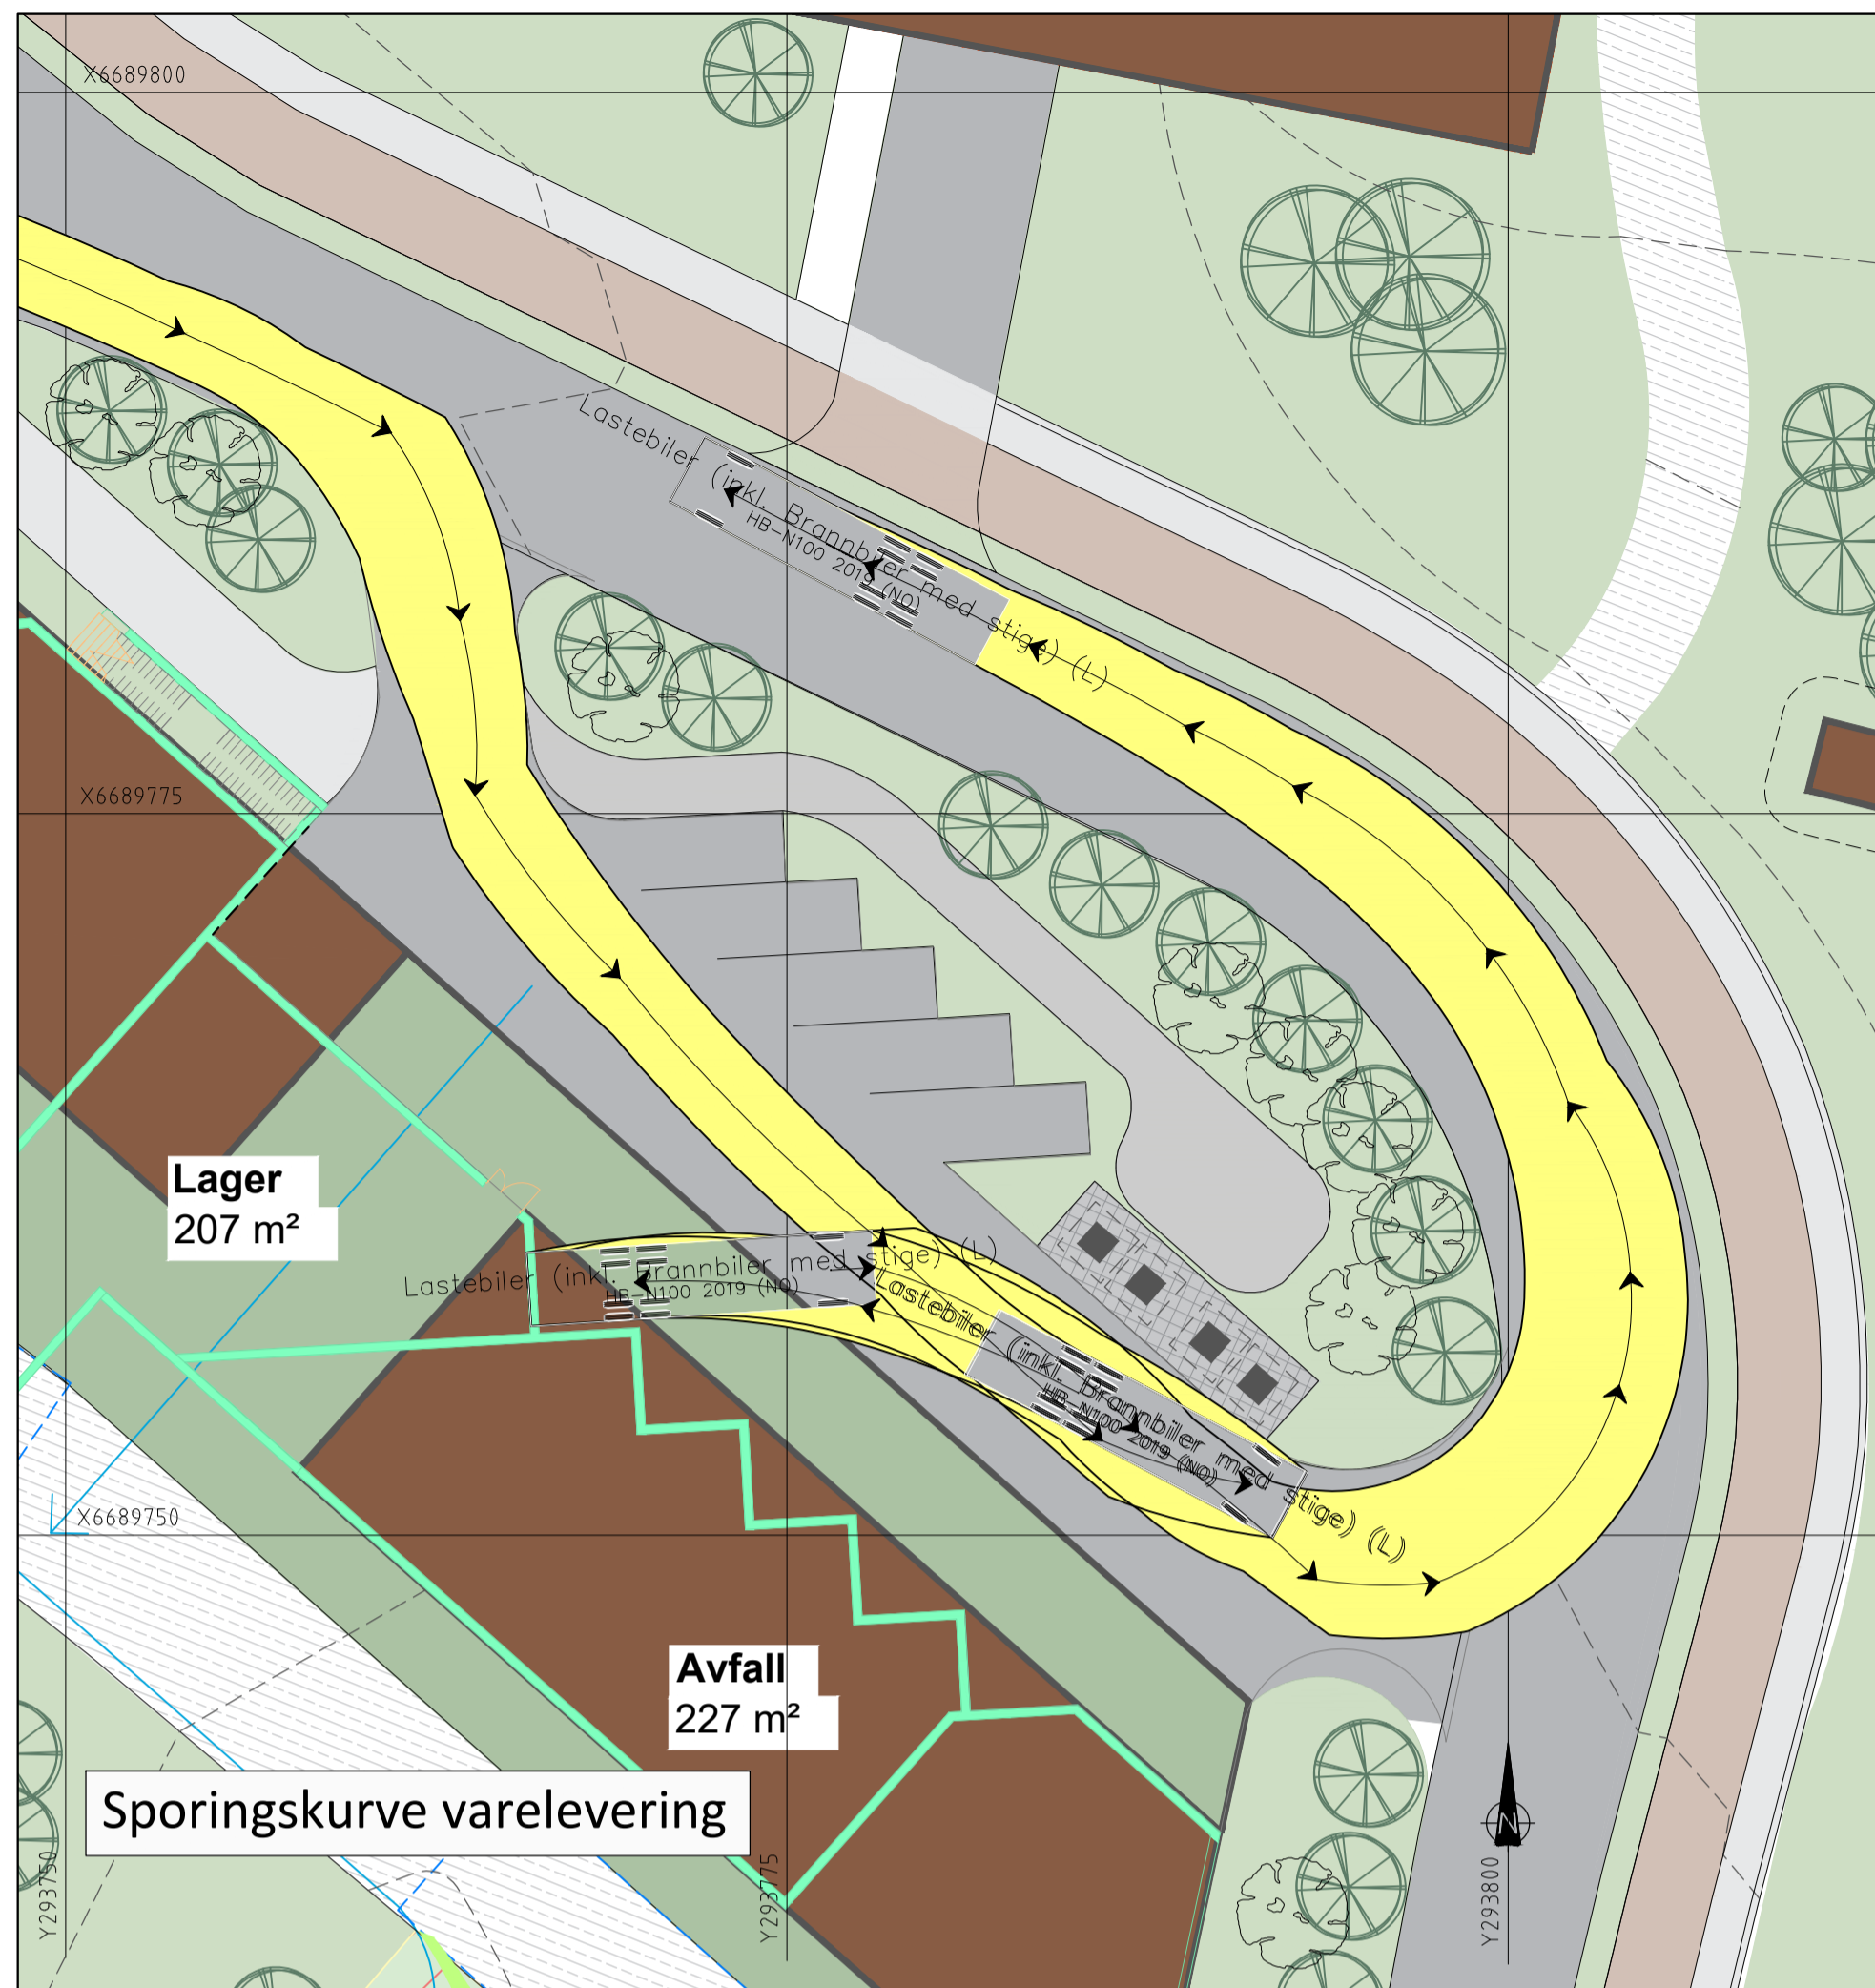

TEGNFORKLARING

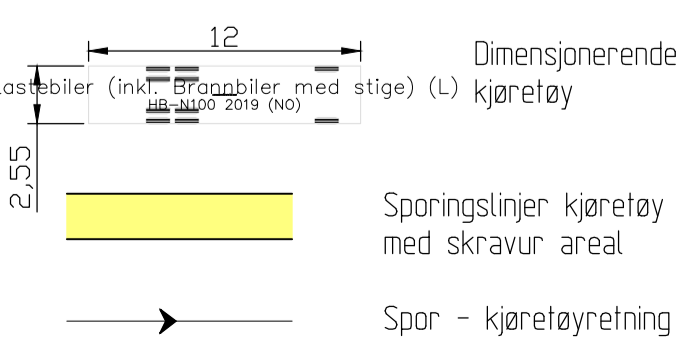

Rev.	Dato	Sign.	Revisjonen gjelder		
Oppdragsgiver			Rieber Eiendom AS		
Prosjekt			Tegn.	Kontr.	Godk.
			ANH	THF	ANH
			Date: 26.04.23		
			Målestokk: 1:500		
			Format: A1		
			Prosjekt: 22028		
			Tegningsnr: 500		
			Revisjon:		

haugen vva Kanalveien 5
5068 Bergen
Tlf. 55 59 82 60
e-post: post@haugenvva.no