



X:\nonoppdrag\Bergen\5230552305544\BIM\Landskap\Modell\Brønndalen\_Jernskapsplan.dwg - KM - Plottet: 2025-01-09, 15:27:24 - LAYOUT = L40-10-00 - XREF = VA-Eksisterende\_innmålt\_20240828, Brønndalen\_innmåling påførte høyder, Brønndalen\_Karigrunnlag

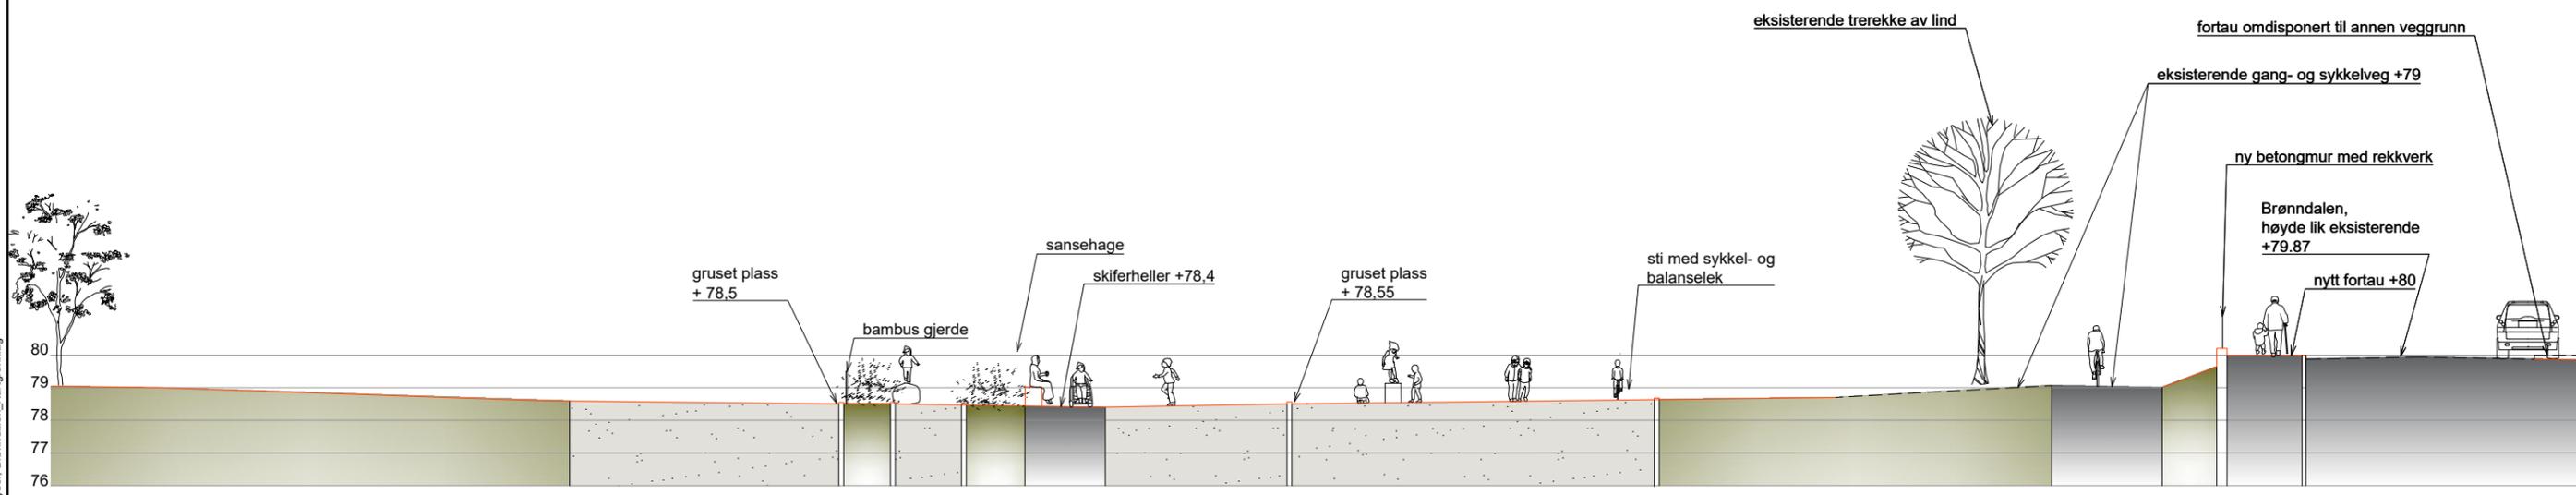

Snitt A-A'  
eksisterende terreng ----  
nytt terreng ----

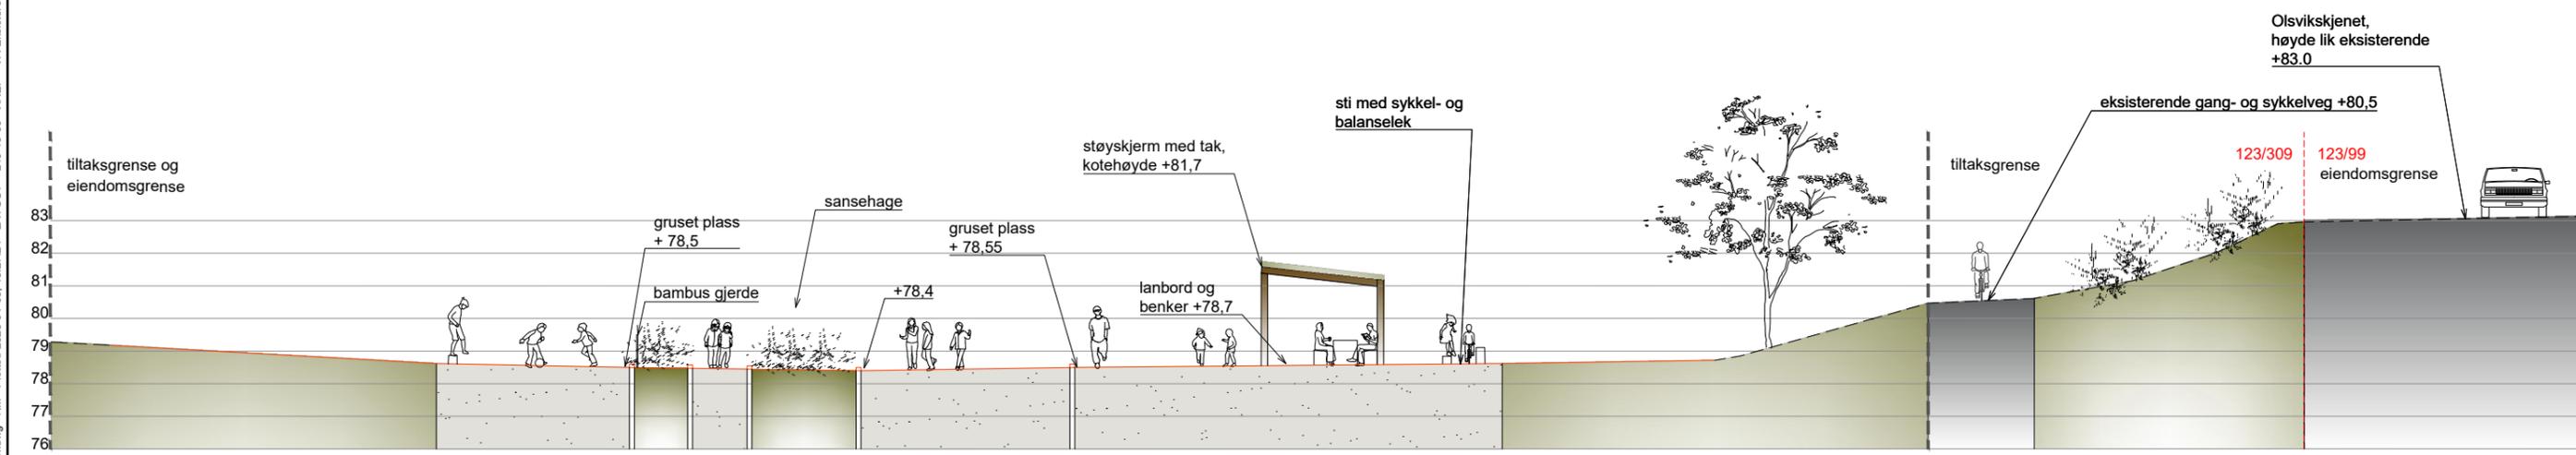

Snitt B-B'  
eksisterende terreng ----  
nytt terreng ----

H01	2025-01-10	Arbeidstegning	KLK	EPEIK	KM
<small>Dette dokumentet er utarbeidet av Norconsult AS som del av det oppdraget som fremgår nedenfor. Opphavsretten tilhører Norconsult AS. Dokumentet må bare benyttes til det formål som oppdragsavtalen beskriver, og må ikke kopieres eller gjøres tilgjengelig på annen måte eller i større utstrækning enn formålet tillater.</small>					
Bergen kommune					Målestokk (gjelder A1)
					1:100
Brønndalen Landskapsplan Snitt A-A' og snitt B-B'					
Norconsult		Oppdragsnummer	Tegningsnummer	Revisjon	
		52305414	L40-10-00	H01	