

Fase 1


Inn og utkjøring
Med hjelpemann

Arbeidsområdet del 1

Arbeidsområdet del 2

Ny gangvei for
fotgjengere opprettes
før eksisterende stenges

Overgangsfelt bevares i
byggeperioden

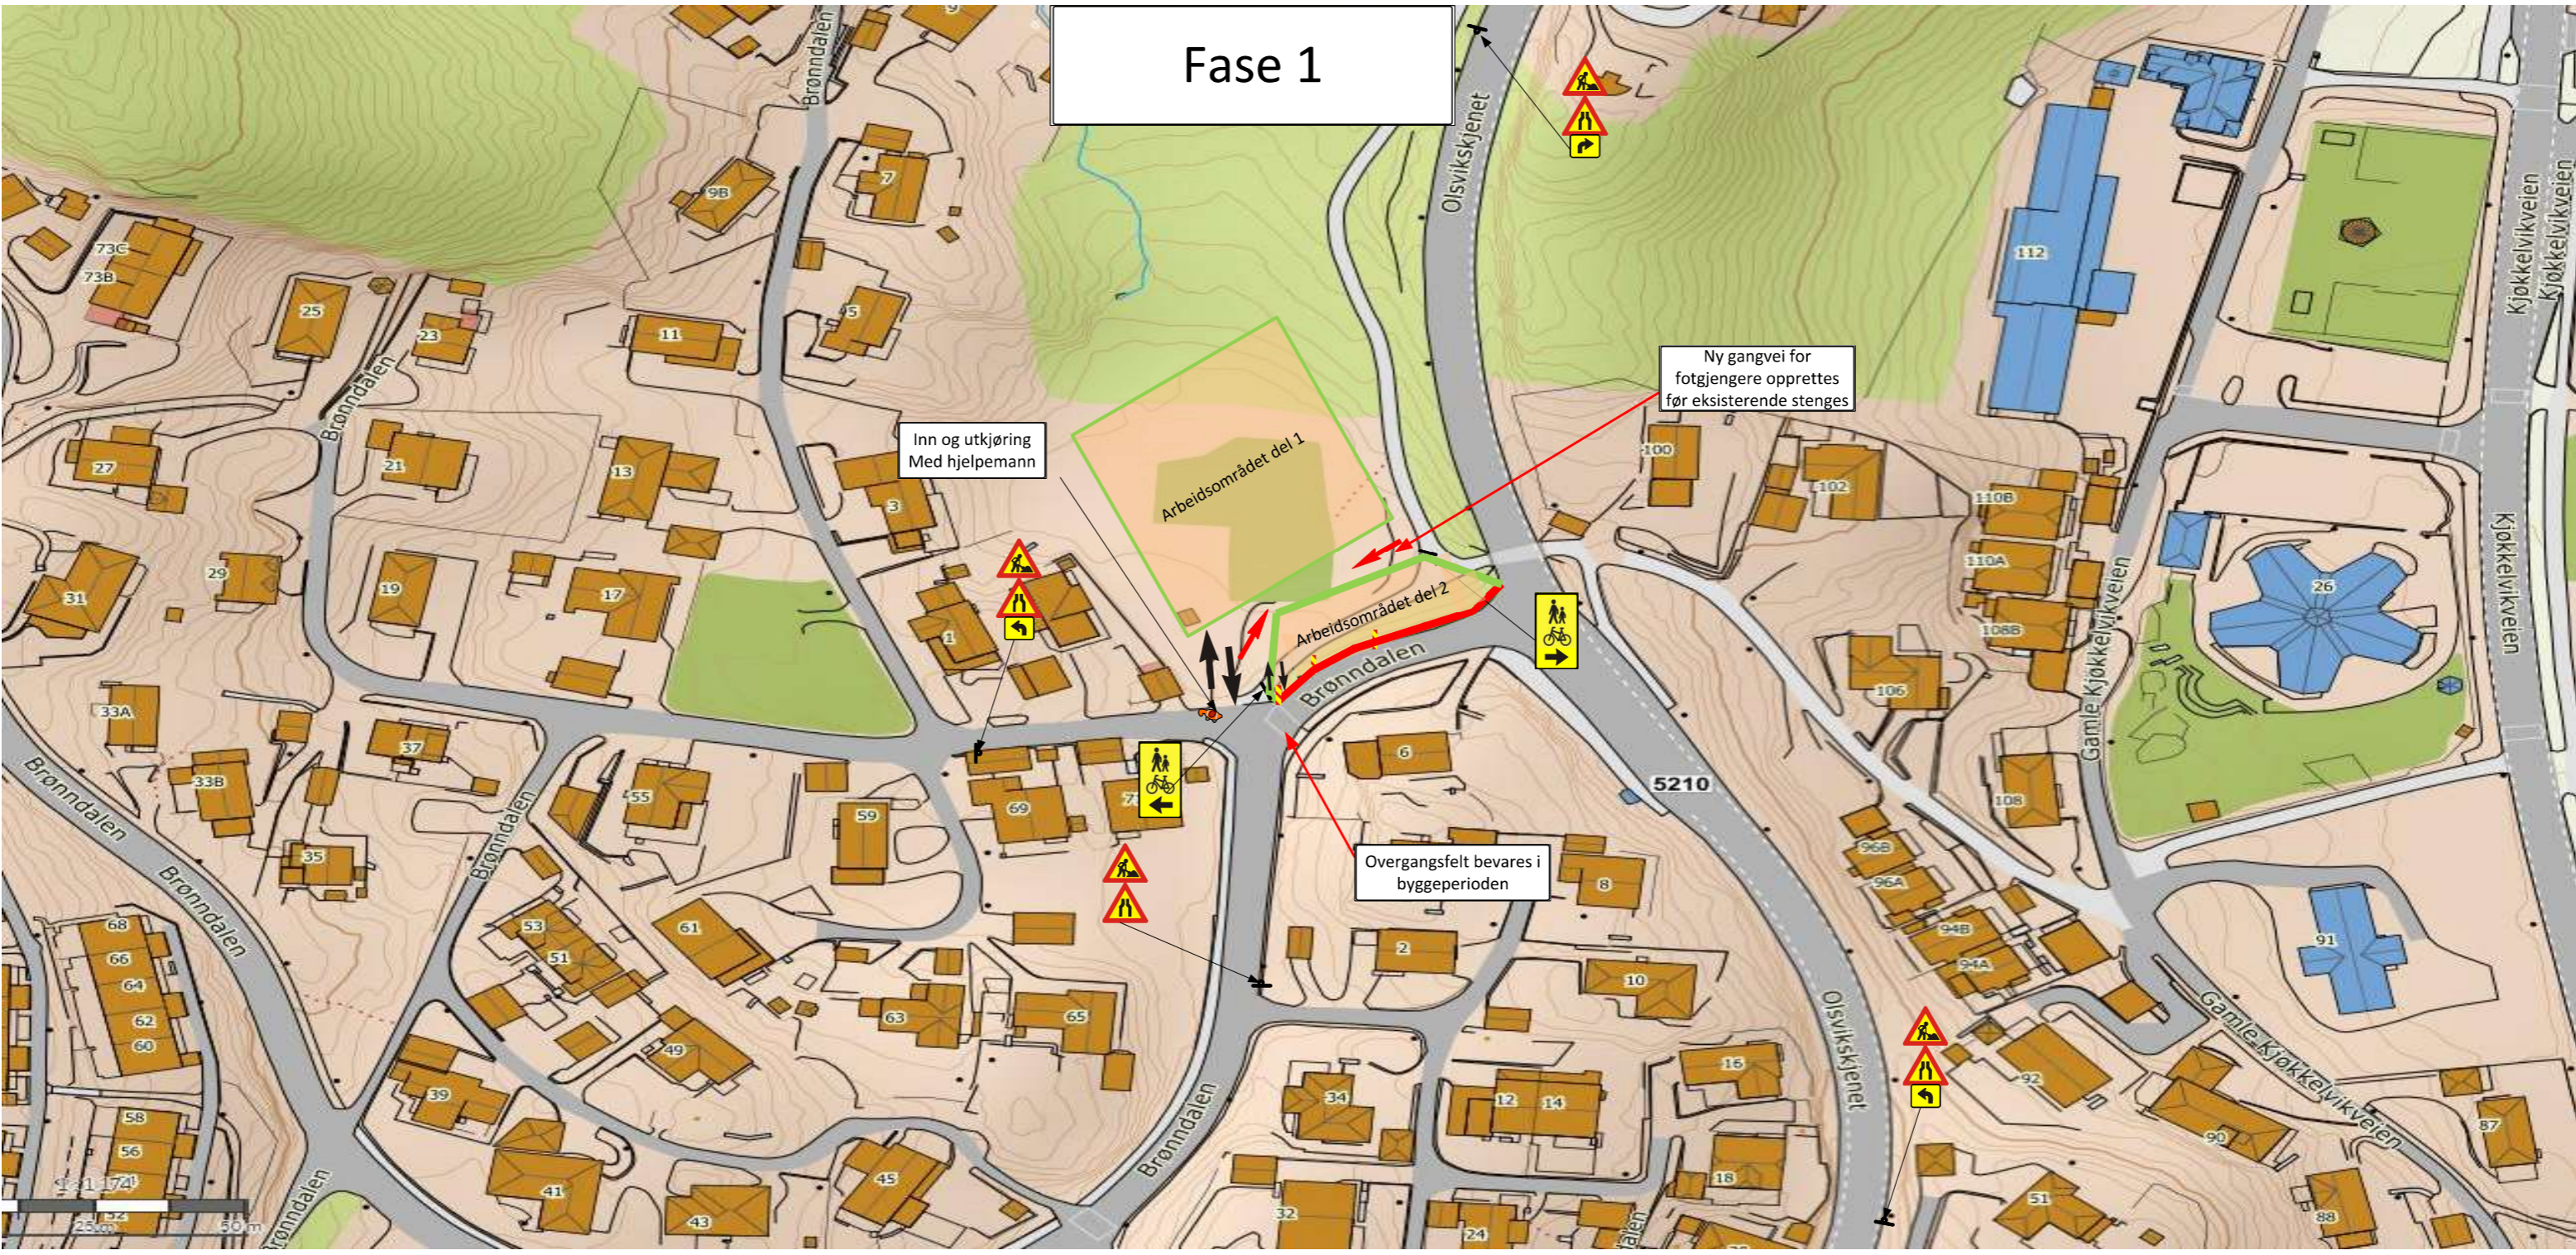

Fase 2

Inn og utkjøring
Med hjelpemann

Arbeidsområdet del 1

Overgangsfelt bevarer i
byggeperioden

Arbeidsområdet del 2

