



Snitt A

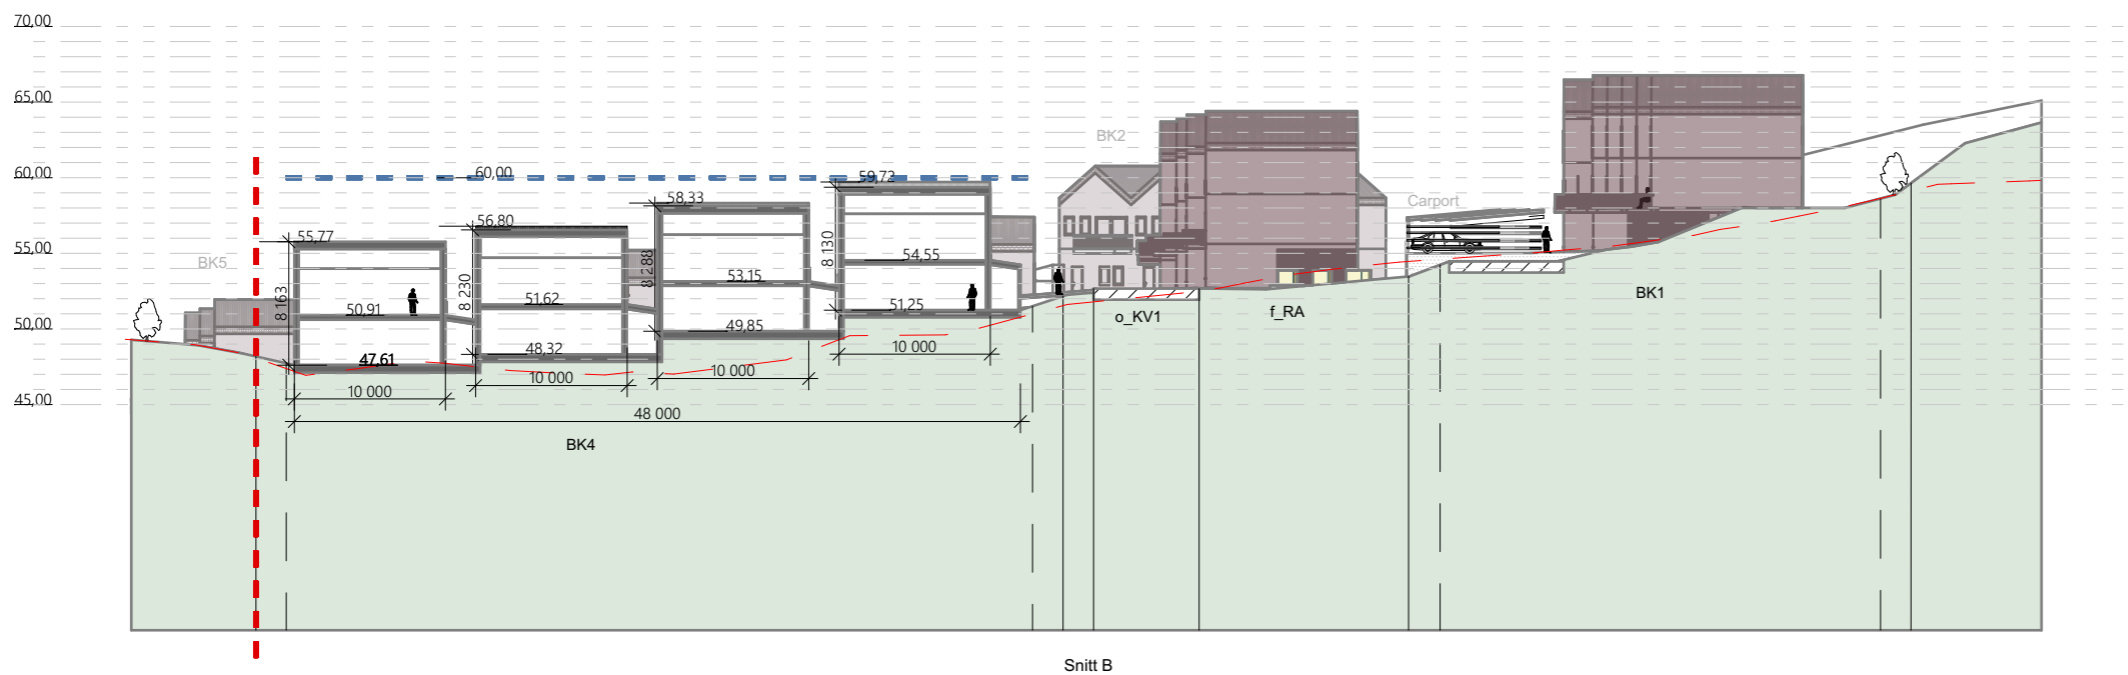


Snitt B


- Planlagt vei
- Planlagt bygg 3 etg
- Planlagt bygg 2 etg
- Bygg snittet igjennom
- Eksisterende bygg
- Eksisterende terrenglinje
- Formålsgrense
- Byggegrense
- Eiendomsgrense
- Maksimal kotehøyder som angitt på plankart

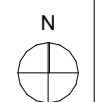

| | |
|--|---|
| Prosjekt: Feråsen | Kontroll prosjekt: Sign.: Kontroll: |
| Tiltakshaver: OBOS Block Wathne | Gnr./Bnr./Festenr.: 39/2 mfl. |
| Prosjekterende: OPUS AS Nordre Nøstekaiaen 1 5011 Bergen | |
| © Alle rettigheter tilhører utførende for prosjektering, kopiering eller bruk av disse tegningene er forbudt uten skriftlig samtykke | Dato: 29.05.24 |
| Tegning: Snitt A og B | Målestokk: 1:500 |
| Tegningsnr.: 1 | Rev.: . |

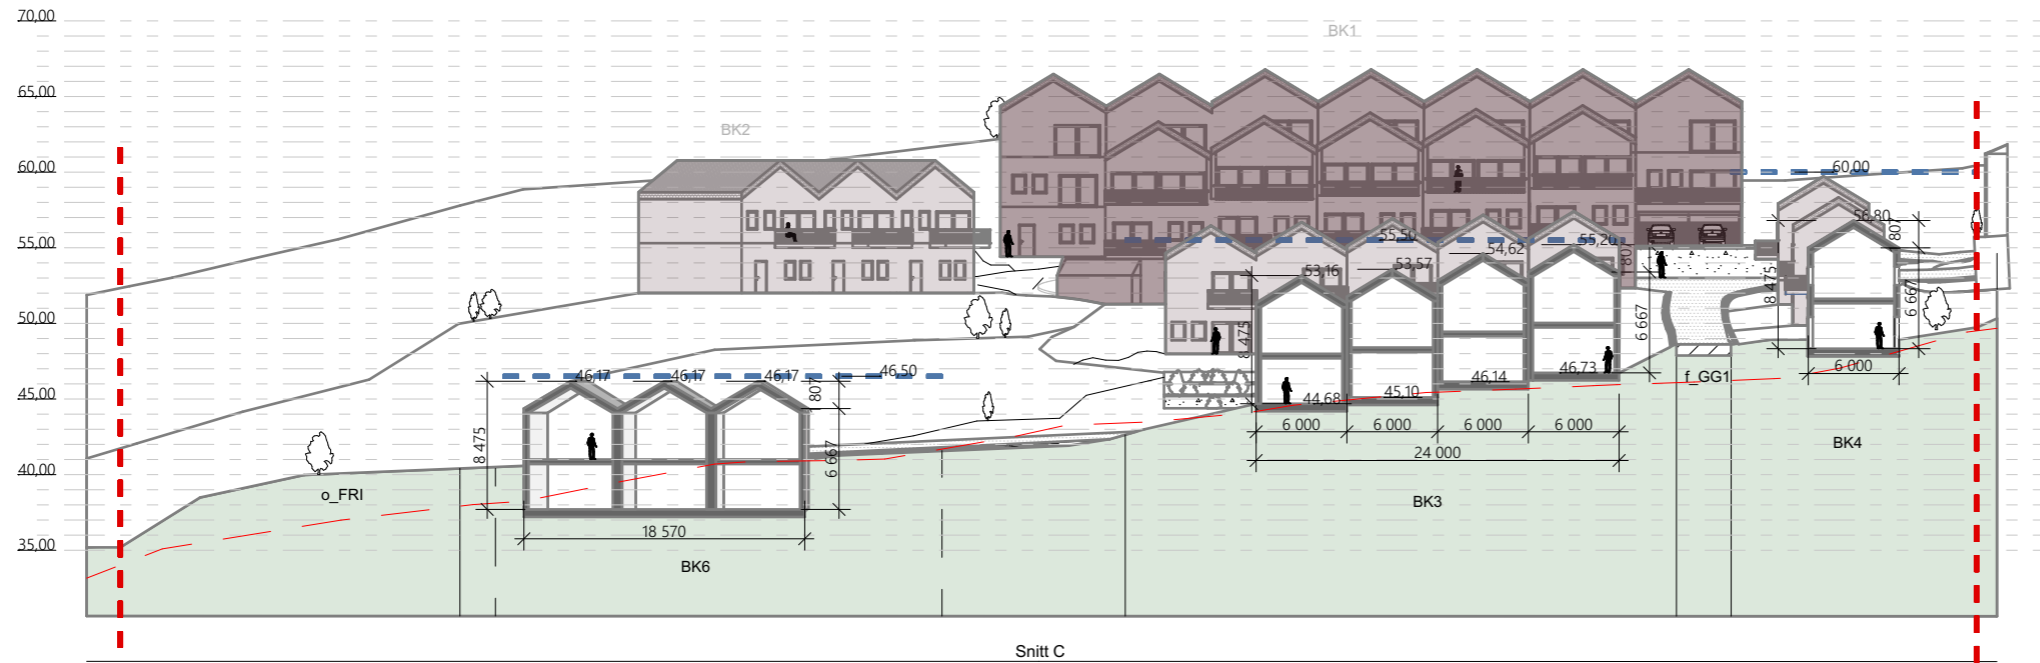

Snitt C

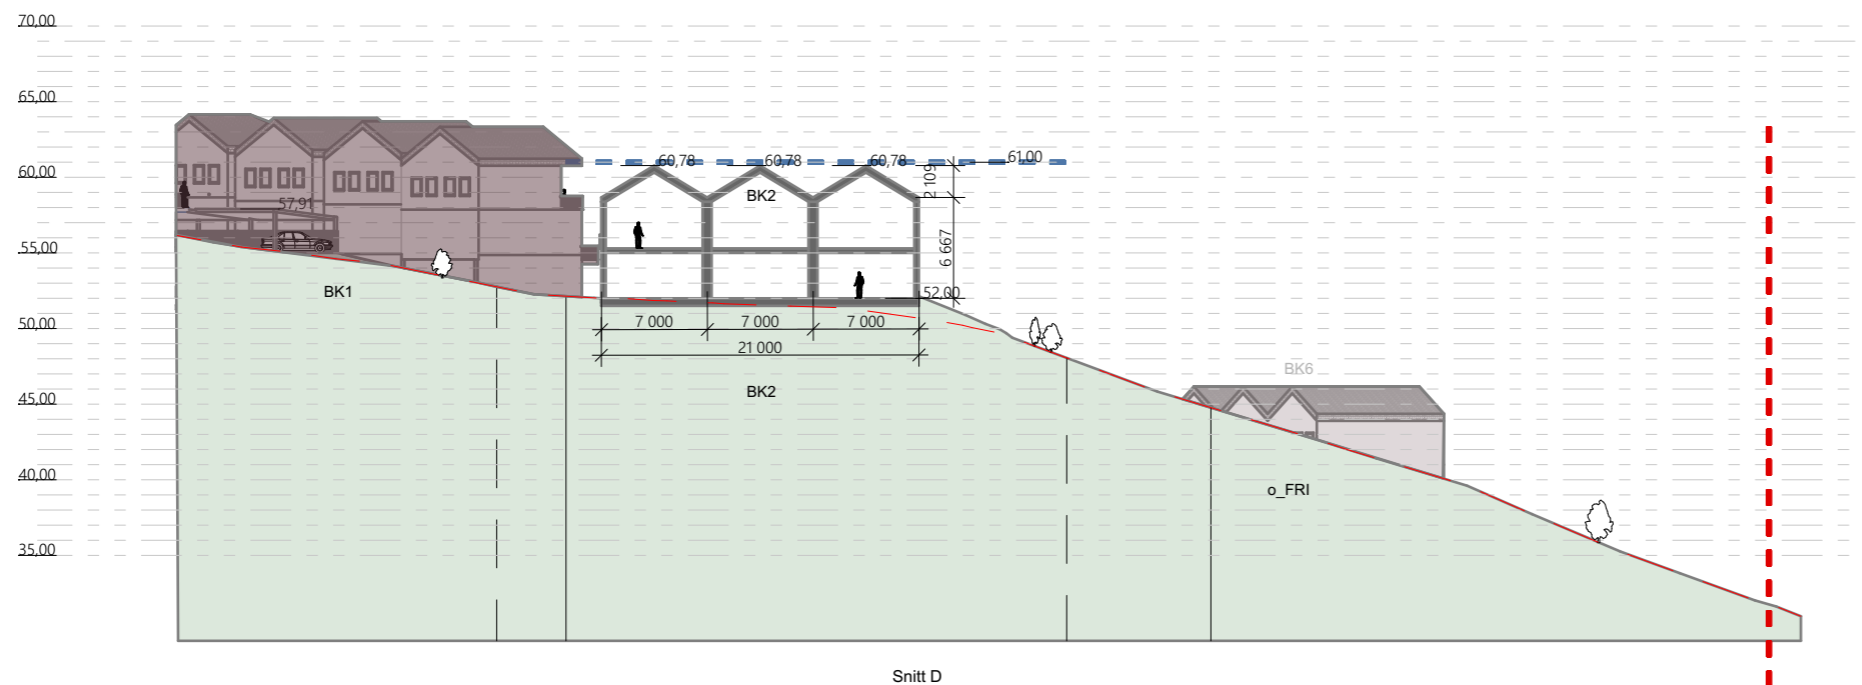


Snitt D


-  Planlagt vei
-  Planlagt bygg 3 etg
-  Planlagt bygg 2 etg
-  Bygg snittet igjennom
-  Eksisterende bygg
-  Eksisterende terrenglinje
-  Formålsgrense
-  Byggegrense
-  Eiendomsgrense
-  Maksimal kotehøyder som angitt på plankart




| | |
|--|---|
| Prosjekt: Feråsen | Kontroll prosjekt: Sign.: Kontroll: |
| Tiltakshaver: OBOS Block Wathne | Gnr./Bnr./Festnr.: 39/2 mfl. |
| Prosjekterende: OPUS AS Nordre Nøstekaiaen 1 5011 Bergen | OPUS |
| © Alle rettigheter tilhører utførende for prosjektering, kopiering eller bruk av disse tegningene er forbudt uten skriftlig samtykke | Dato: 29.05.24 |
| Tegning: Snitt C og D | Målestokk: 1:500 |
| | Tegningsnr.: 2 |
| | Rev.: . |

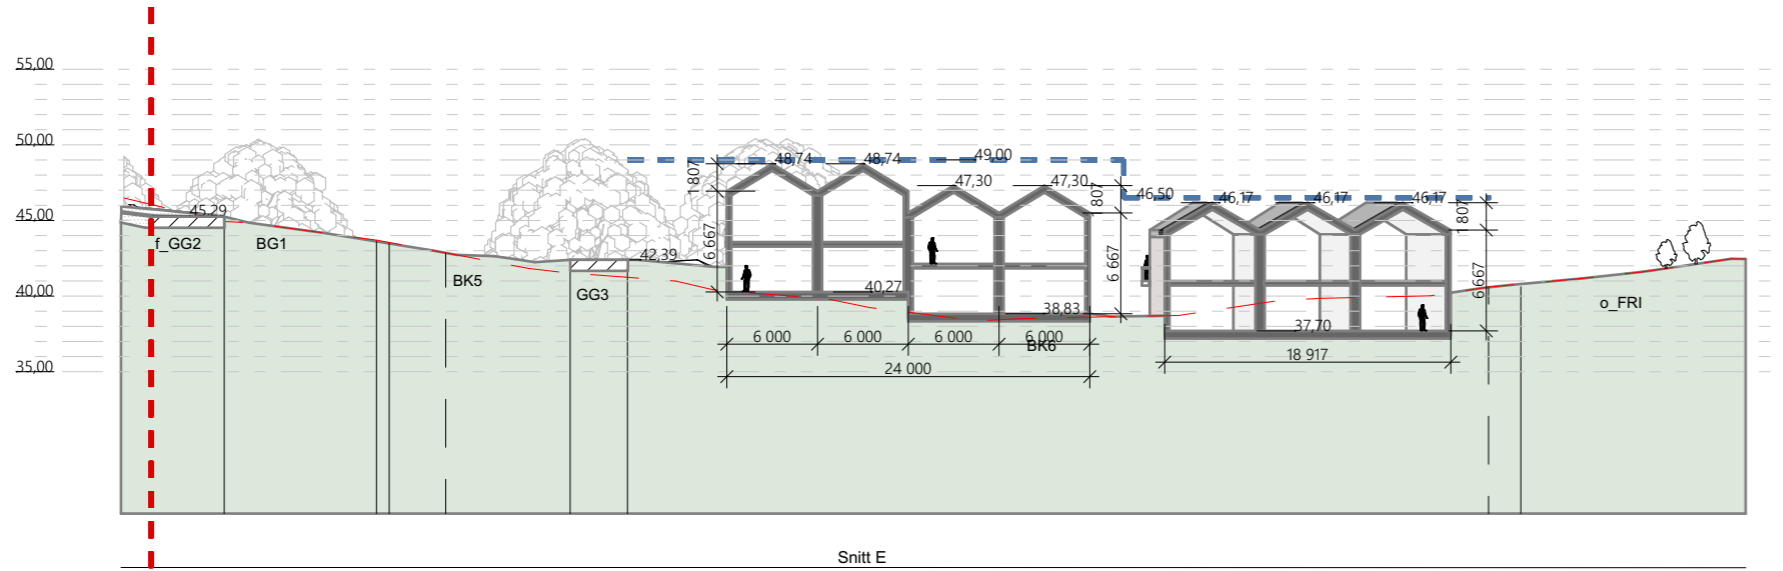

Snitt E

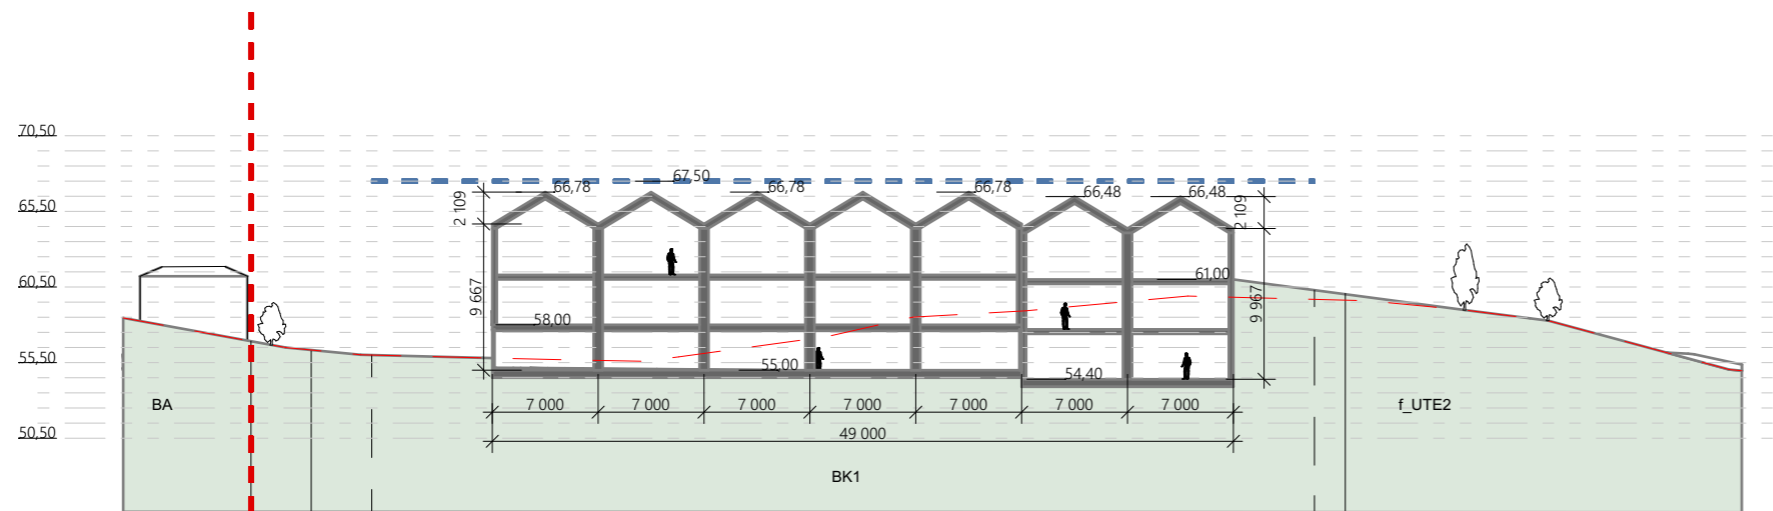

Snitt F


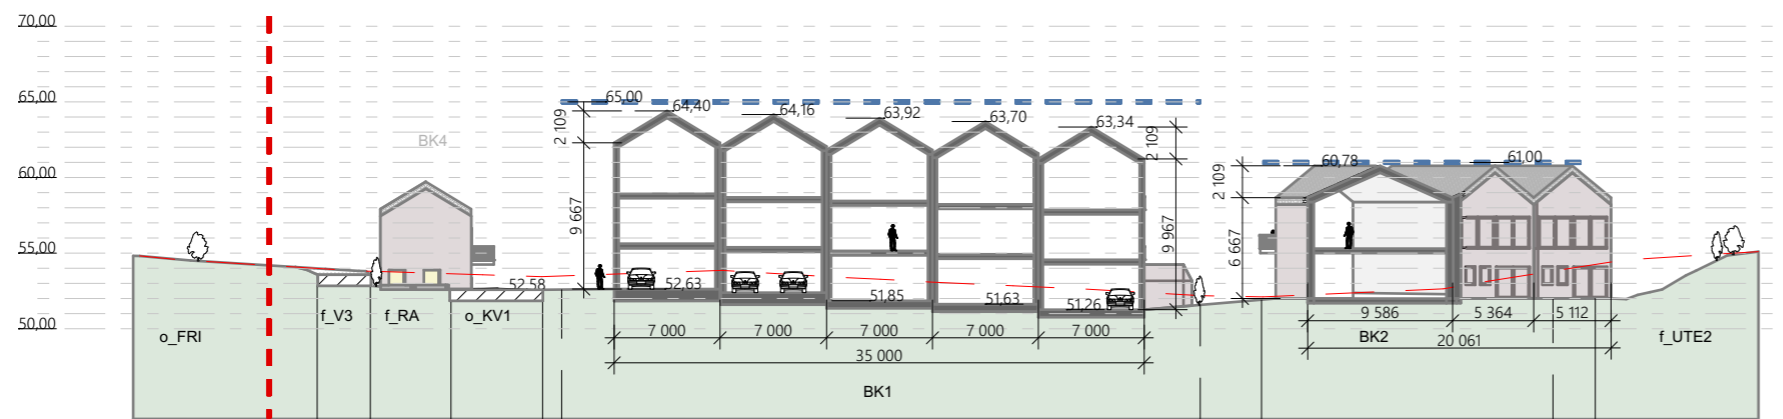









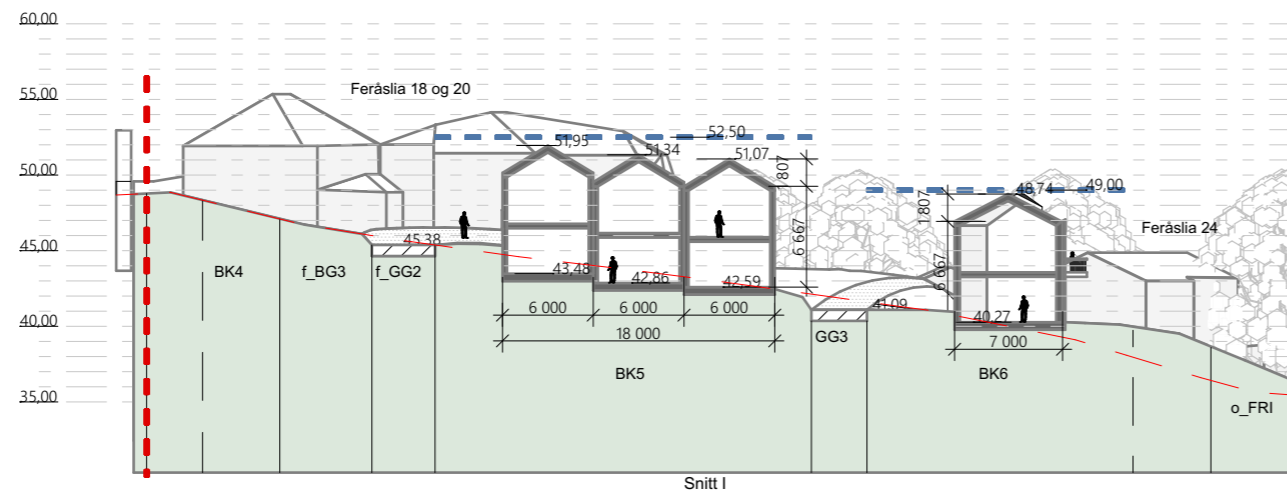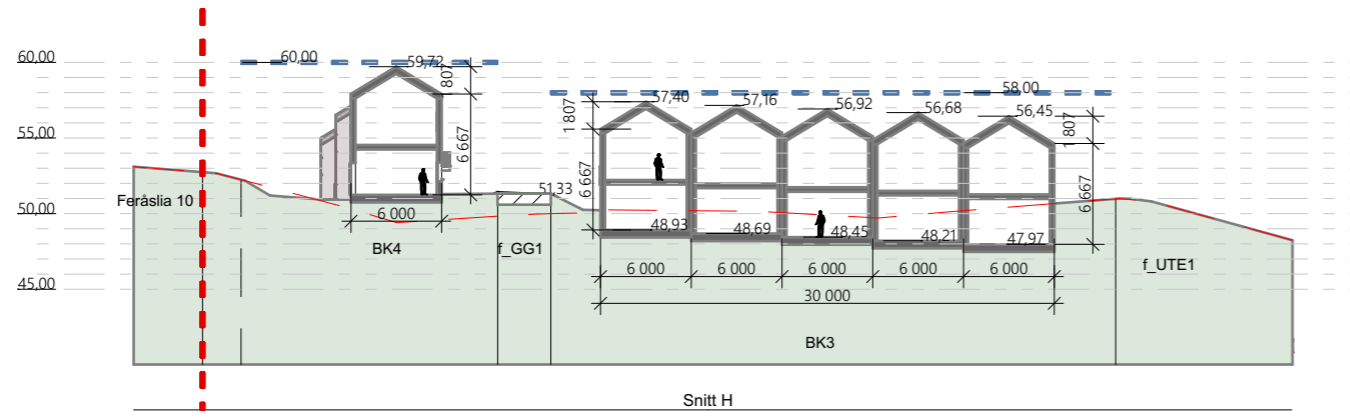


Snitt G


-  Planlagt vei
-  Planlagt bygg 3 etg
-  Planlagt bygg 2 etg
-  Bygg snittet igjennom
-  Eksisterende bygg
-  Eksisterende terrenglinje
-  Formålsgrense
-  Byggegrense
-  Eiendomsgrense
-  Maksimal kotehøyder som angitt på plankart

 


| | | | |
|--|--|---|--|
| Prosjekt: Feråsen | | Kontroll prosjekt: Sign.: Kontroll: | |
| Tiltakshaver: OBOS Block Wathne | | Gnr./Bnr./Festnr.: 39/2 mfl. | |
| Prosjekterende: OPUS AS Nordre Nøstekaiaen 1 5011 Bergen | | OPUS | |
| © Alle rettigheter tilhører utførende for prosjektering, kopiering eller bruk av disse tegningene er forbudt uten skriftlig samtykke | | Dato: 29.05.24 | |
| Tegning: Snitt E, F og G | | Målestokk: 1:500 | |
| Tegningsnr.: 3 | | Rev.: . | |

 


-  Planlagt vei
-  Planlagt bygg 3 etg
-  Planlagt bygg 2 etg
-  Bygg snittet igjennom
-  Eksisterende bygg
-  Eksisterende terrenglinje
-  Formålsgrense
-  Byggegrense
-  Eiendomsgrense
-  Maksimal kotehøyder som angitt på plankart

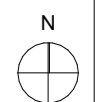

| | | | |
|--|--|---|--|
| Prosjekt: Feråsen | | Kontroll prosjekt: Sign.: Kontroll: | |
| Tiltakshaver: OBOS Block Wathne | | Gnr./Bnr./Festnr.: 39/2 mfl. | |
| Prosjekterende: OPUS AS Nordre Nøstekaiaen 1 5011 Bergen | | OPUS | |
| © Alle rettigheter tilhører utførende for prosjektering, kopiering eller bruk av disse tegningene er forbudt uten skriftlig samtykke | | Dato: 29.05.24 | |
| Tegning: Snitt H of I | | Målestokk: 1:500 | |
| Tegningsnr.: 4 | | Rev.: . | |

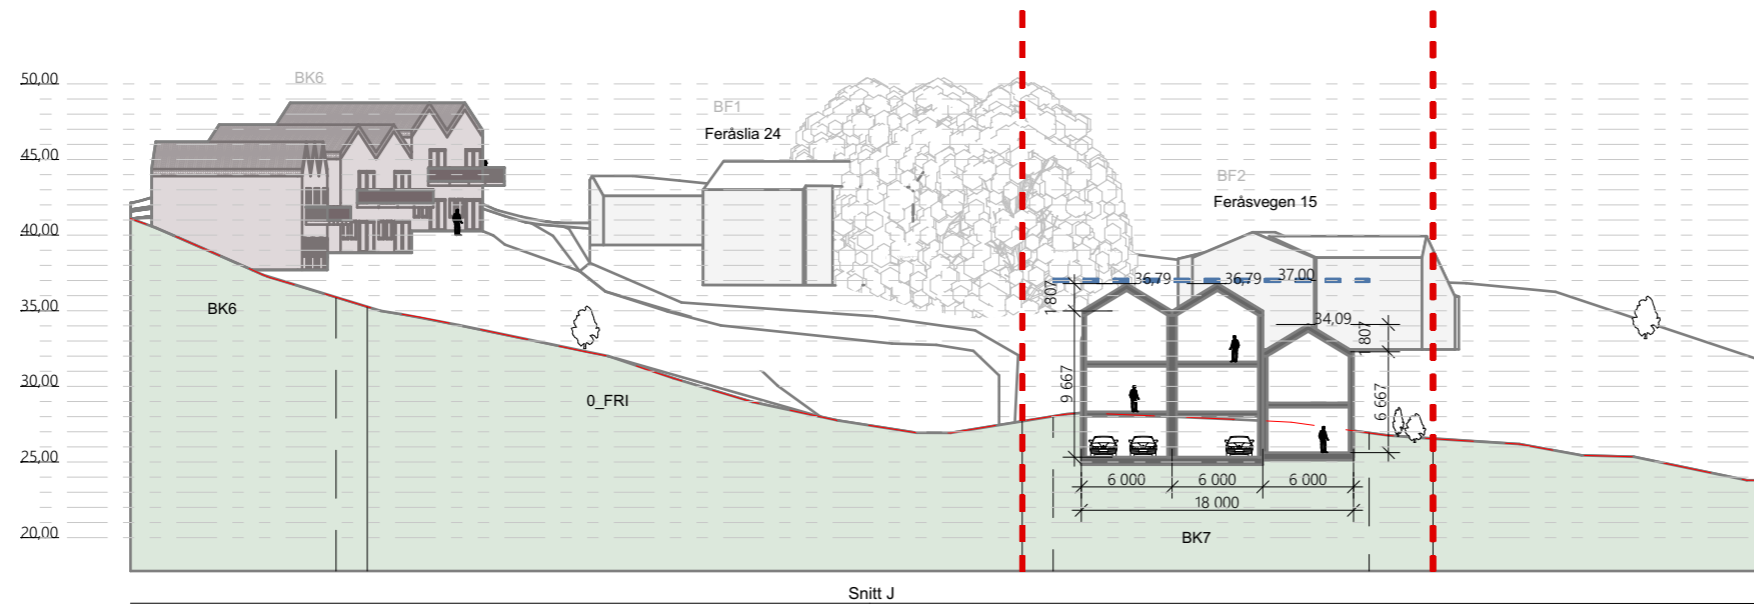

Snitt J

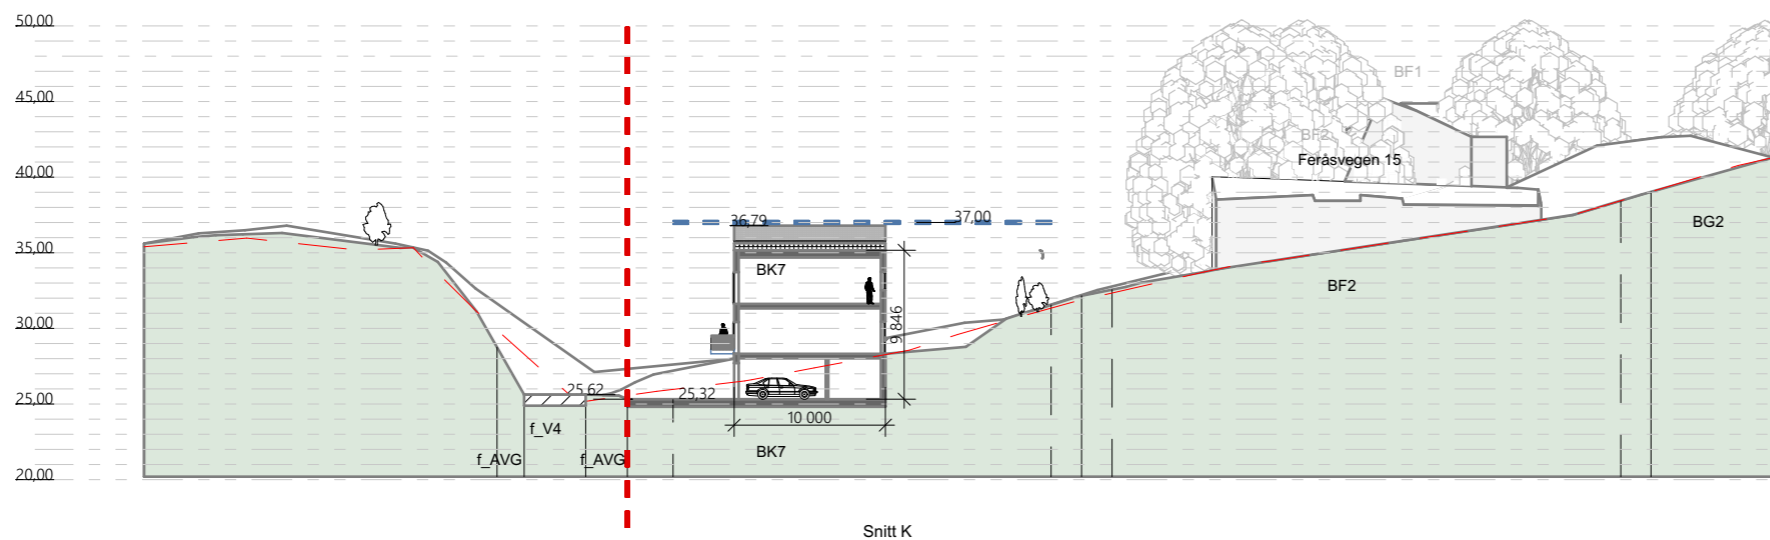

Snitt K

-  Planlagt vei
-  Planlagt bygg 3 etg
-  Planlagt bygg 2 etg
-  Bygg snittet igjennom
-  Eksisterende bygg
-  Eksisterende terrenglinje
-  Formålsgrense
-  Byggegrense
-  Eiendomsgrense
-  Maksimal kotehøyder som angitt på plankart



| | | | |
|--|--|--|------------|
| Prosjekt: Feråsen | | Kontroll prosjekt: | |
| Tiltakshaver: OBOS Block Wathne | | Sign.: | Kontroll: |
| Prosjekterende: OPUS AS Nordre Nøstekaiaen 1 5011 Bergen | | Gnr./Bnr./Festnr.: 39/2 mfl. | |
| © Alle rettigheter tilhører utførende for prosjektering, kopiering eller bruk av disse tegningene er forbudt uten skriftlig samtykke | | Dato: 29.05.24 | |
| Tegning: Snitt J og K | | Målestokk: 1:500 | Rev.: . |
| | | Tegningsnr.: 5 | |

OPUS