

PROSJEKT  
D0480 Sanddalsringen

INNHold:  
Snitt A - Parkering og  
ankomstvei

OPPDRAGSGIVER:  
Bergen Kommune  
FASE:  
Regulering




Henning  
Larsen

PROSJEKT NR.  
1350040231-002

MÅLESTOKK  
A3

DATO  
07/03/2024

Tegner  
BBÅ

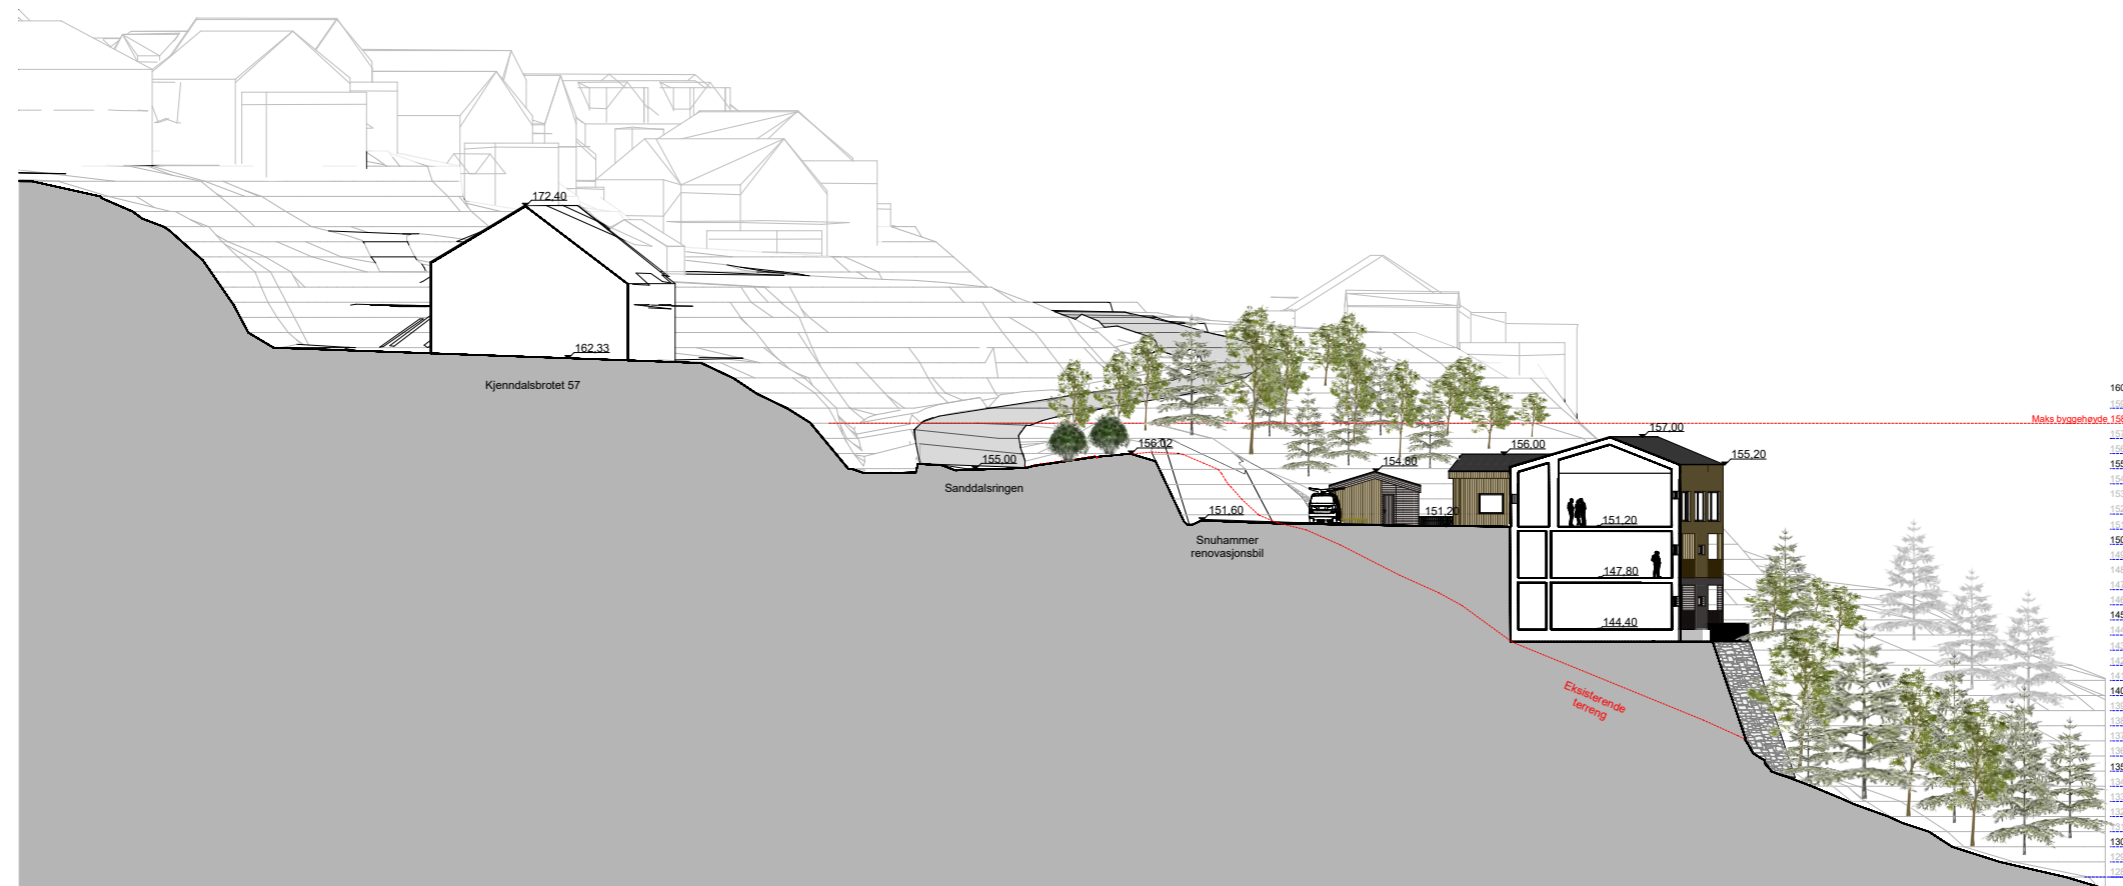

PROSJEKT  
D0480 Sanddalsringen

INNHold:  
Snitt B - Snuhammer  
og inngangsområde

OPPDRAGSGIVER:  
Bergen Kommune  
FASE:  
Regulering




Henning  
Larsen

PROSJEKT NR.  
1350040231-002

MÅLESTOKK  
A3

DATO  
07/03/2024

Tegner  
BBÅ

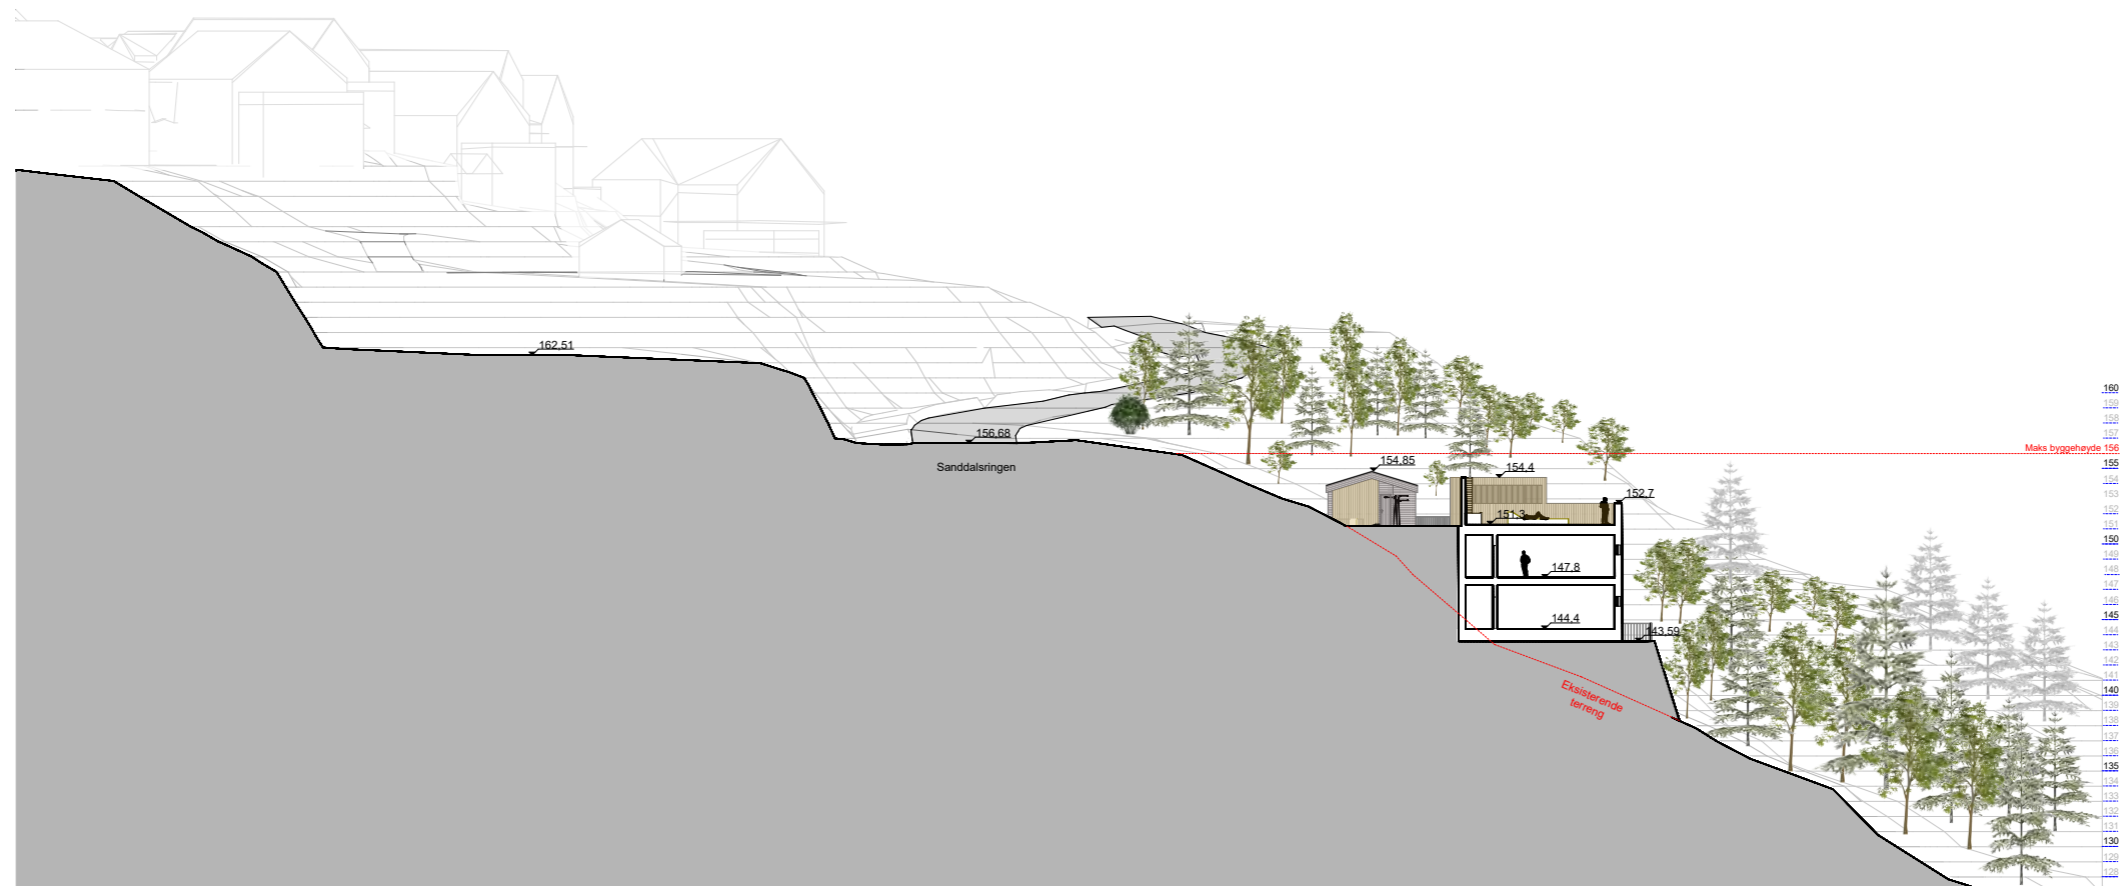

PROSJEKT  
D0480 Sanddalsringen

INNHold:  
Snitt C - Uteområde

OPPDRAgSGIVER:  
Bergen Kommune  
FASE:  
Regulering



Henning  
Larsen

PROSJEKT NR.  
1350040231-002

MÅLESTOKK  
A3

DATO  
07/03/2024

Tegner  
BBÅ