


**Snitt A**

Målestokk 1:200 ved format A2

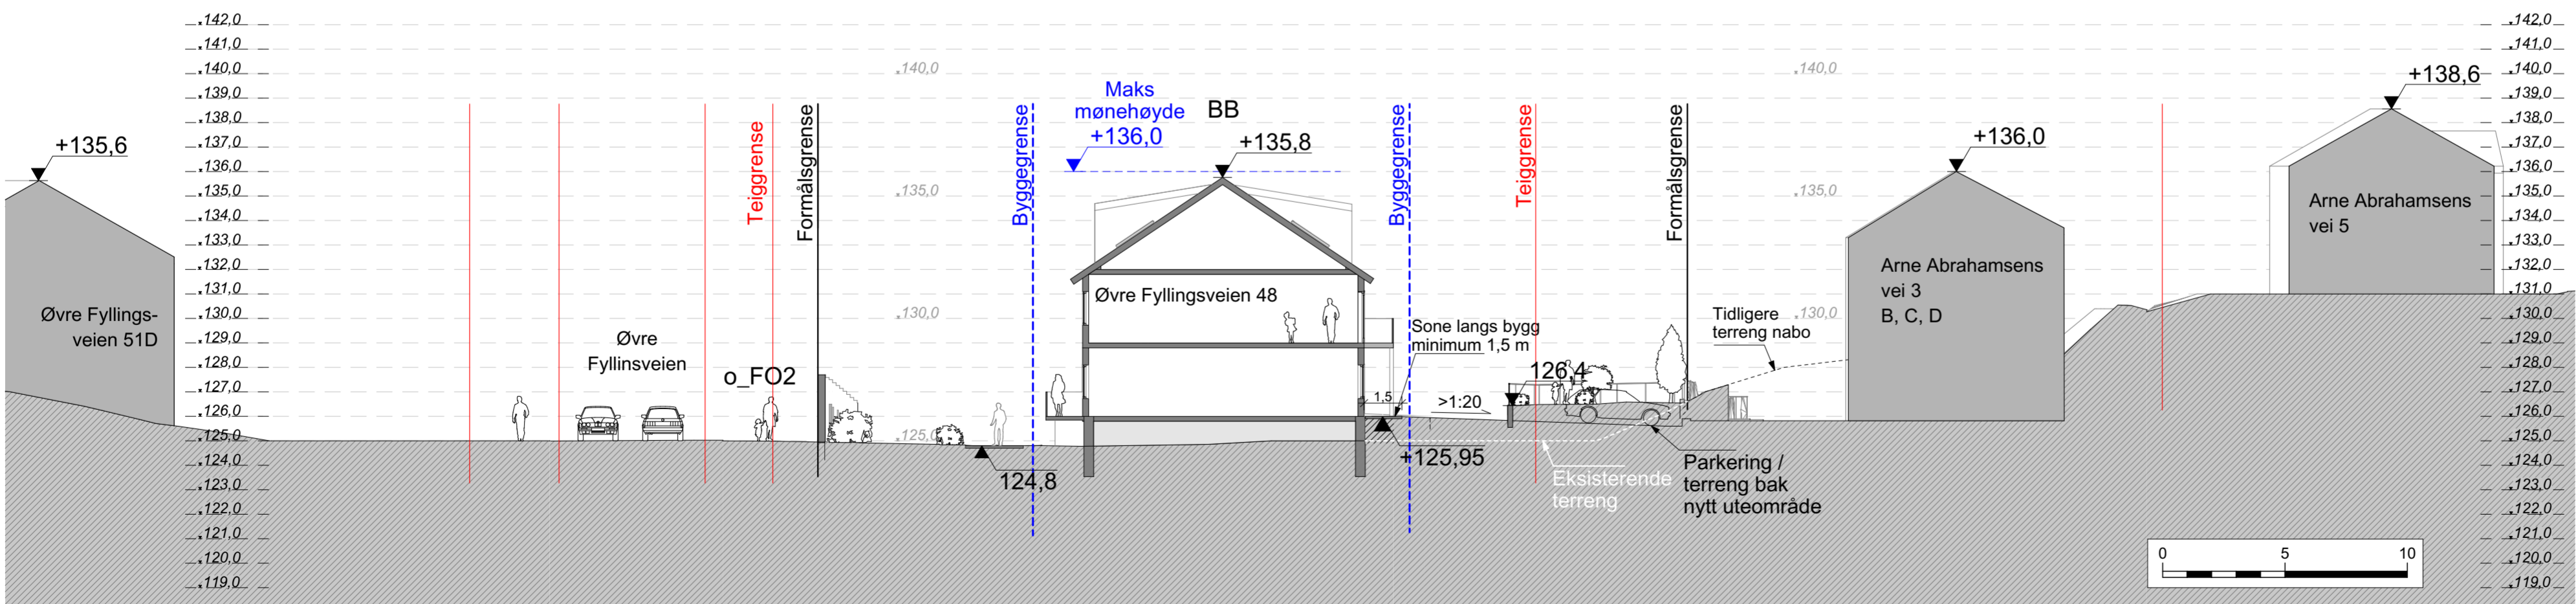

**Snitt B**

Målestokk 1:200 ved format A2




PROSJEKT  
 Detaljregulering for Laksevåg,  
 gnr. 154 bnr. 408 mfl. Øvre  
 Fyllingsveien

PLAN-ID  
 4601\_70650000

OPPDRAAGSGIVER  
 Profix as

ARK  
 3RW arkitekter

KOMMUNE  
 Bergen

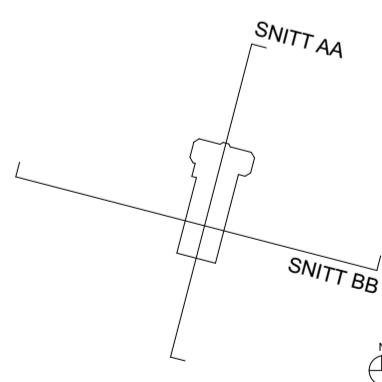

Øvre Fyllingsveien 48-ARK-AC28\_13.ppt

TEGNINGS NAVN  
 Snitt A og B

STATUS 2. gangs behandling	SIGN IGB	KONTR GRA	GODKJ JB
MÅLESTOKK 1 : 200	REV. 002	PROSJEKTNR. 2044	
DATE 08.04.2024	FORMAT A2	FORELØPIG TEGNING	V

TEGNINGENUMMER  
**A-30-001**