


Solstudier, DEL 1: 4 timer v/vårjevndøgn (20. mars)

Detaljregulering for gnr. 154 bnr. 408 m.fl. Øvre Fyllingsveien

Nasjonal arealplan-ID 4601_70650000

Dato: 08.04.2024 Rev.: 002 3RW arkitekter Format: A3

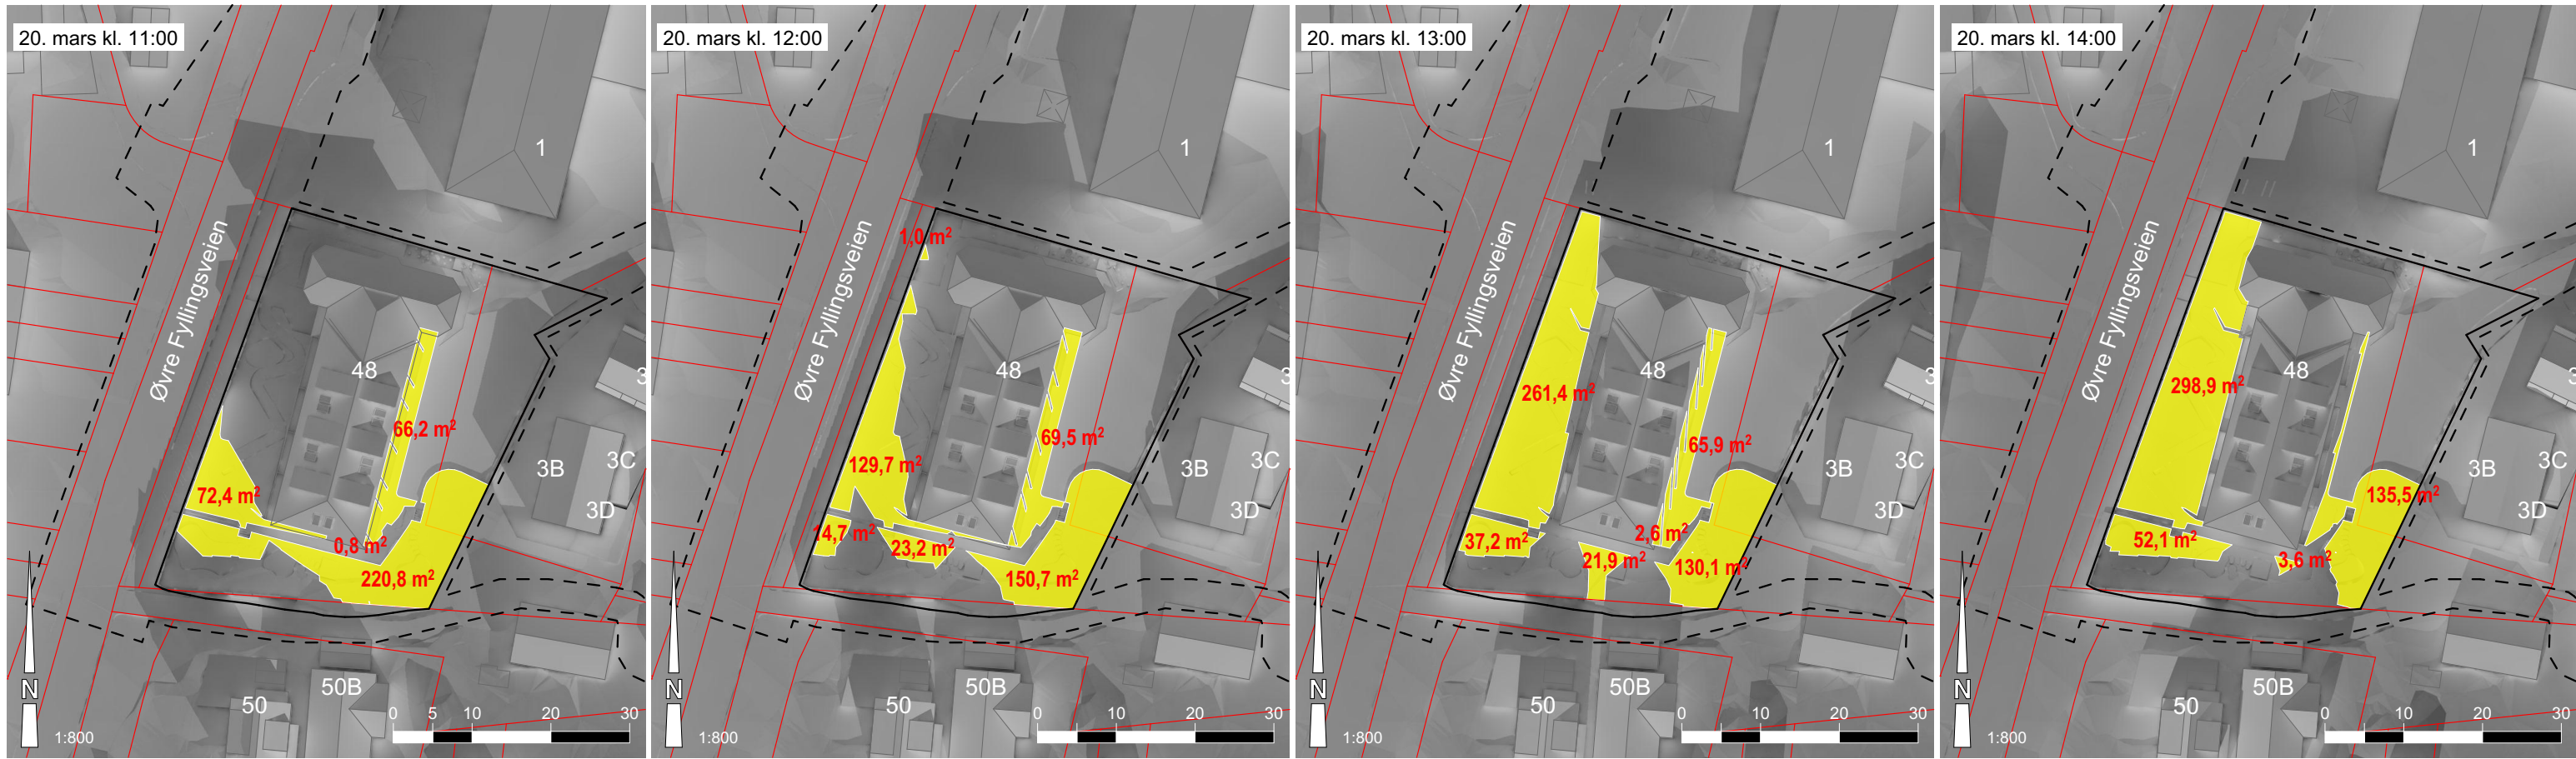

MUA innfridd i planen (se også egen MUA-plan)

ANTALL ENHETER	KRAV MUA v/ 75 kvm per enhet	Privat MUA innfridd på altaner (kvm)	Felles MUA innfridd på grunnen (kvm)	Total MUA innfridd (kvm)
10	750	58	758	816

Krav innfridd

TEGNFORKLARING:

- Areal med sol
- Areal med skygge

Felles uteareal på bakken med sol, innfridd i planen - 4 timer v/vårjevndøgn

KRAV M/SOL = 50% av minimum MUA på bakken
225

20. mars kl. 11:00	20. mars kl. 12	20. mars kl. 13	20. mars kl. 14	20. mars kl. 15
72,4	129,7	261,4	298,9	47,6
220,8	14,7	37,2	52,1	169,8
66,2	23,2	21,9	135,5	58,6
	150,7	130,1		86,5
	69,2	65,9		
359,4	387,5	516,5	486,5	362,5
<i>Krav innfridd</i>	<i>Krav innfridd</i>	<i>Krav innfridd</i>	<i>Krav innfridd</i>	<i>Krav innfridd</i>



Solstudier, DEL 2:

Øvrige tidspunkt

Detaljregulering for gnr. 154 bnr. 408 m.fl.
 Øvre Fyllingsveien
 Nasjonal arealplan-ID 4601_70650000

Dato: 08.04.2024 3RW arkitekter
 Rev.: 002 Format: A3

Se DEL 1 for vårjevndøgn kl. 12 & 15



Felles uteareal på bakken med sol - øvrige tidspunkt

20. mars kl. 18	20. mai kl. 12	20. mai kl. 15	20. mai kl. 18	20. mai kl. 20	20. juni kl. 18	20. juni kl. 20
0	220,1	619	20,8	0	28,2	0
	293,6		369		400,9	
0	513,7	619	389,8	0	429,1	0

TEGNFORKLARING:

- Areal med sol
- Areal med skygge