


SÆTERDALEN GÅRD


SNITT

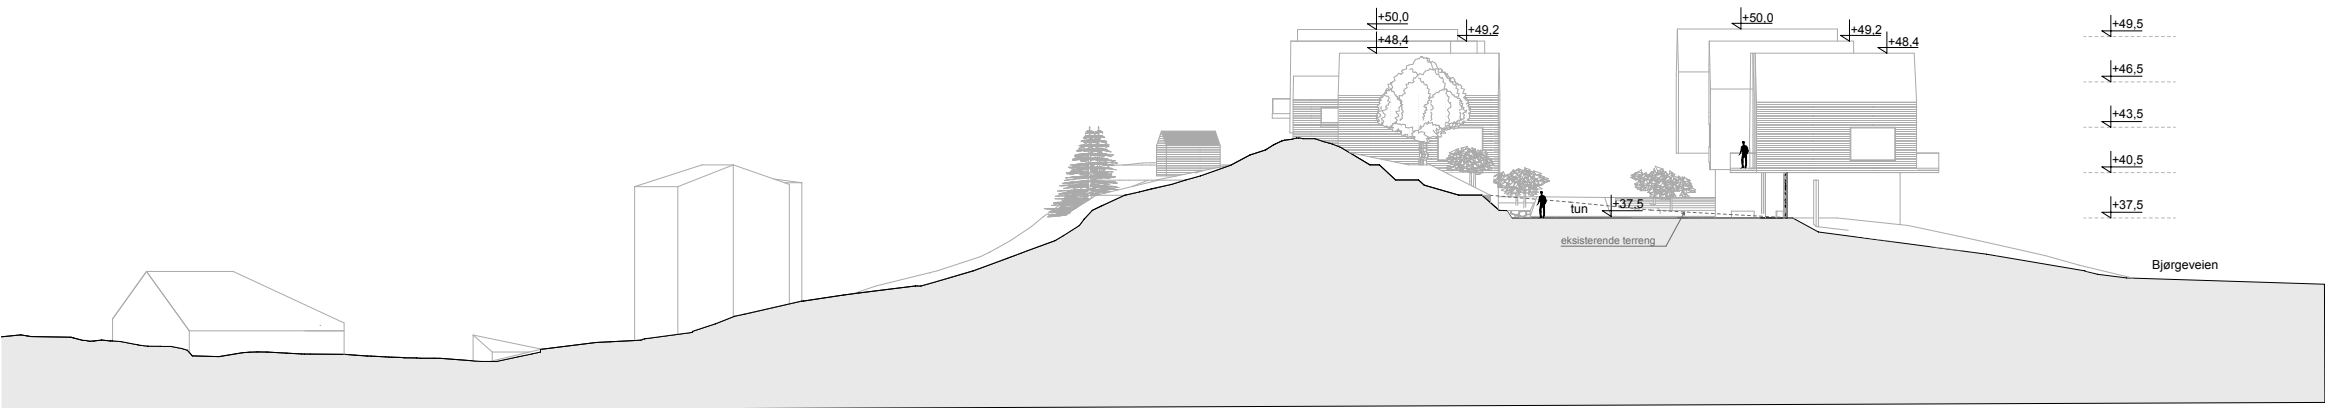


SNITT T2




SNITT T1

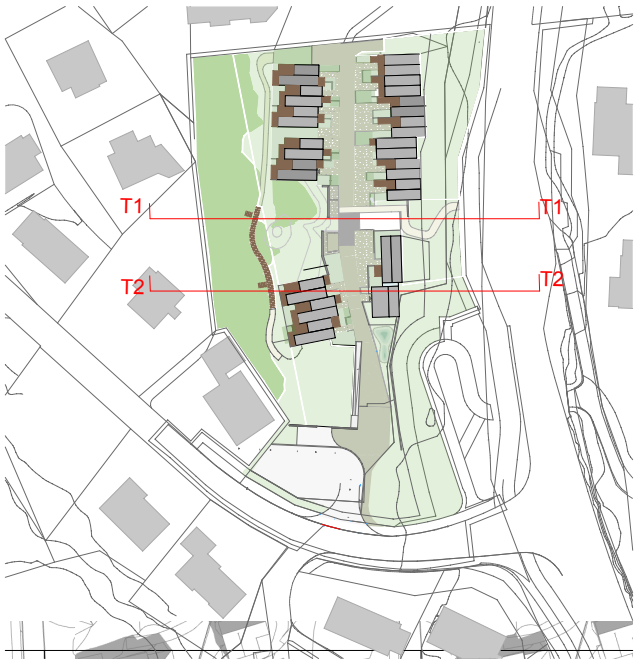

Prosjekt: SÆTERDALEN GÅRD	Prosjekterende: Arkitektgruppen Cubus AS Valkendorfsgaten 9 5012 Bergen Tlf.: 55 21 44 00 office@arkcubus.no	</
-------------------------------------	---	--	--	----

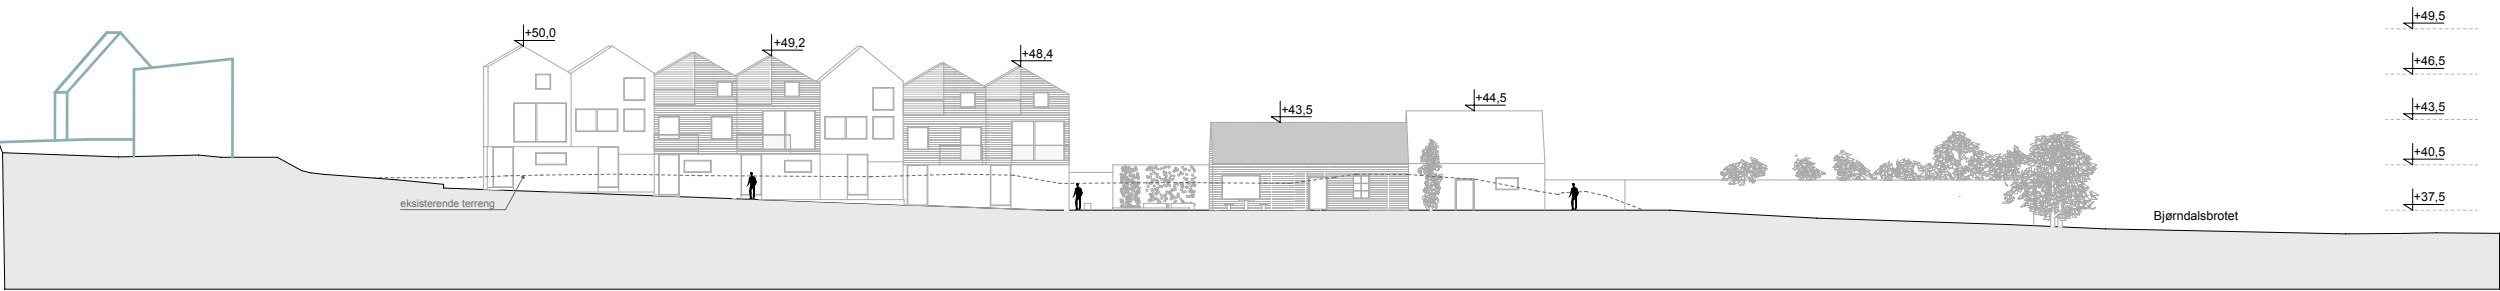

SNITT T4

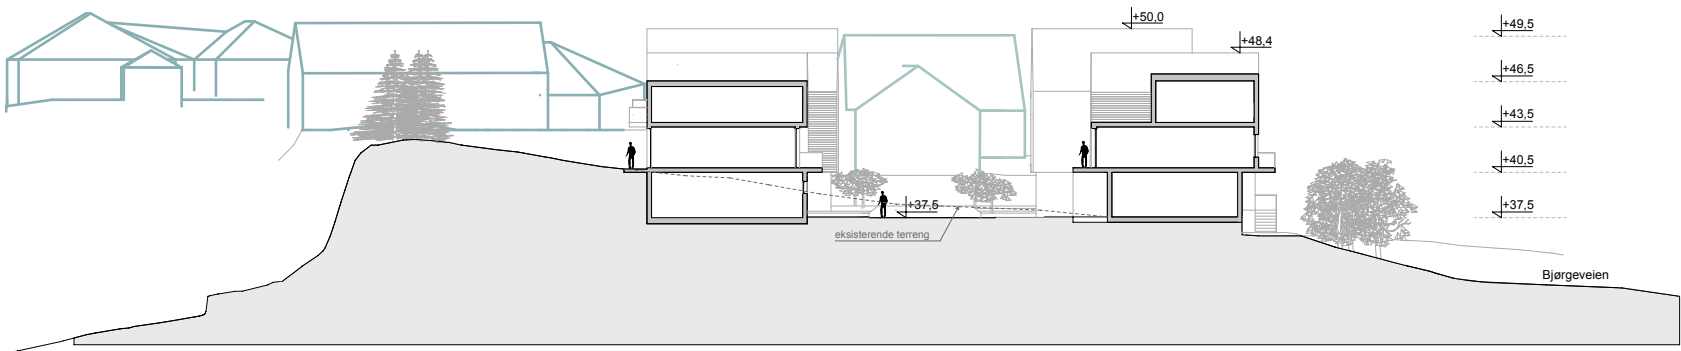

SNITT T3



Prosjekt: SÆTERDALEN GÅRD		Prosjekterende: Arkitektgruppen Cubus AS Valkendorfs-gaten 9 5012 Bergen Tlf.: 55 21 44 00 office@arkcubus.no								Tegning Snitt T3 og T4		Prosjektnr. 1903000		Dato opprettet 16.08.2023		Gnr./Bnr./Festenr. 122/605		Mål: 1:2000, (A3) 1:500		Tegningsnr. A30-2	
Tiltakshaver: Grønmyr Eiendom AS Ulvstugguveien 3, 7374 Rørås		 ARKITEKTGRUPPEN CUBUS										Fase. Reguleringsplan		Sign. IDS		Kontroll LS		Godkjent		Rev. ID	