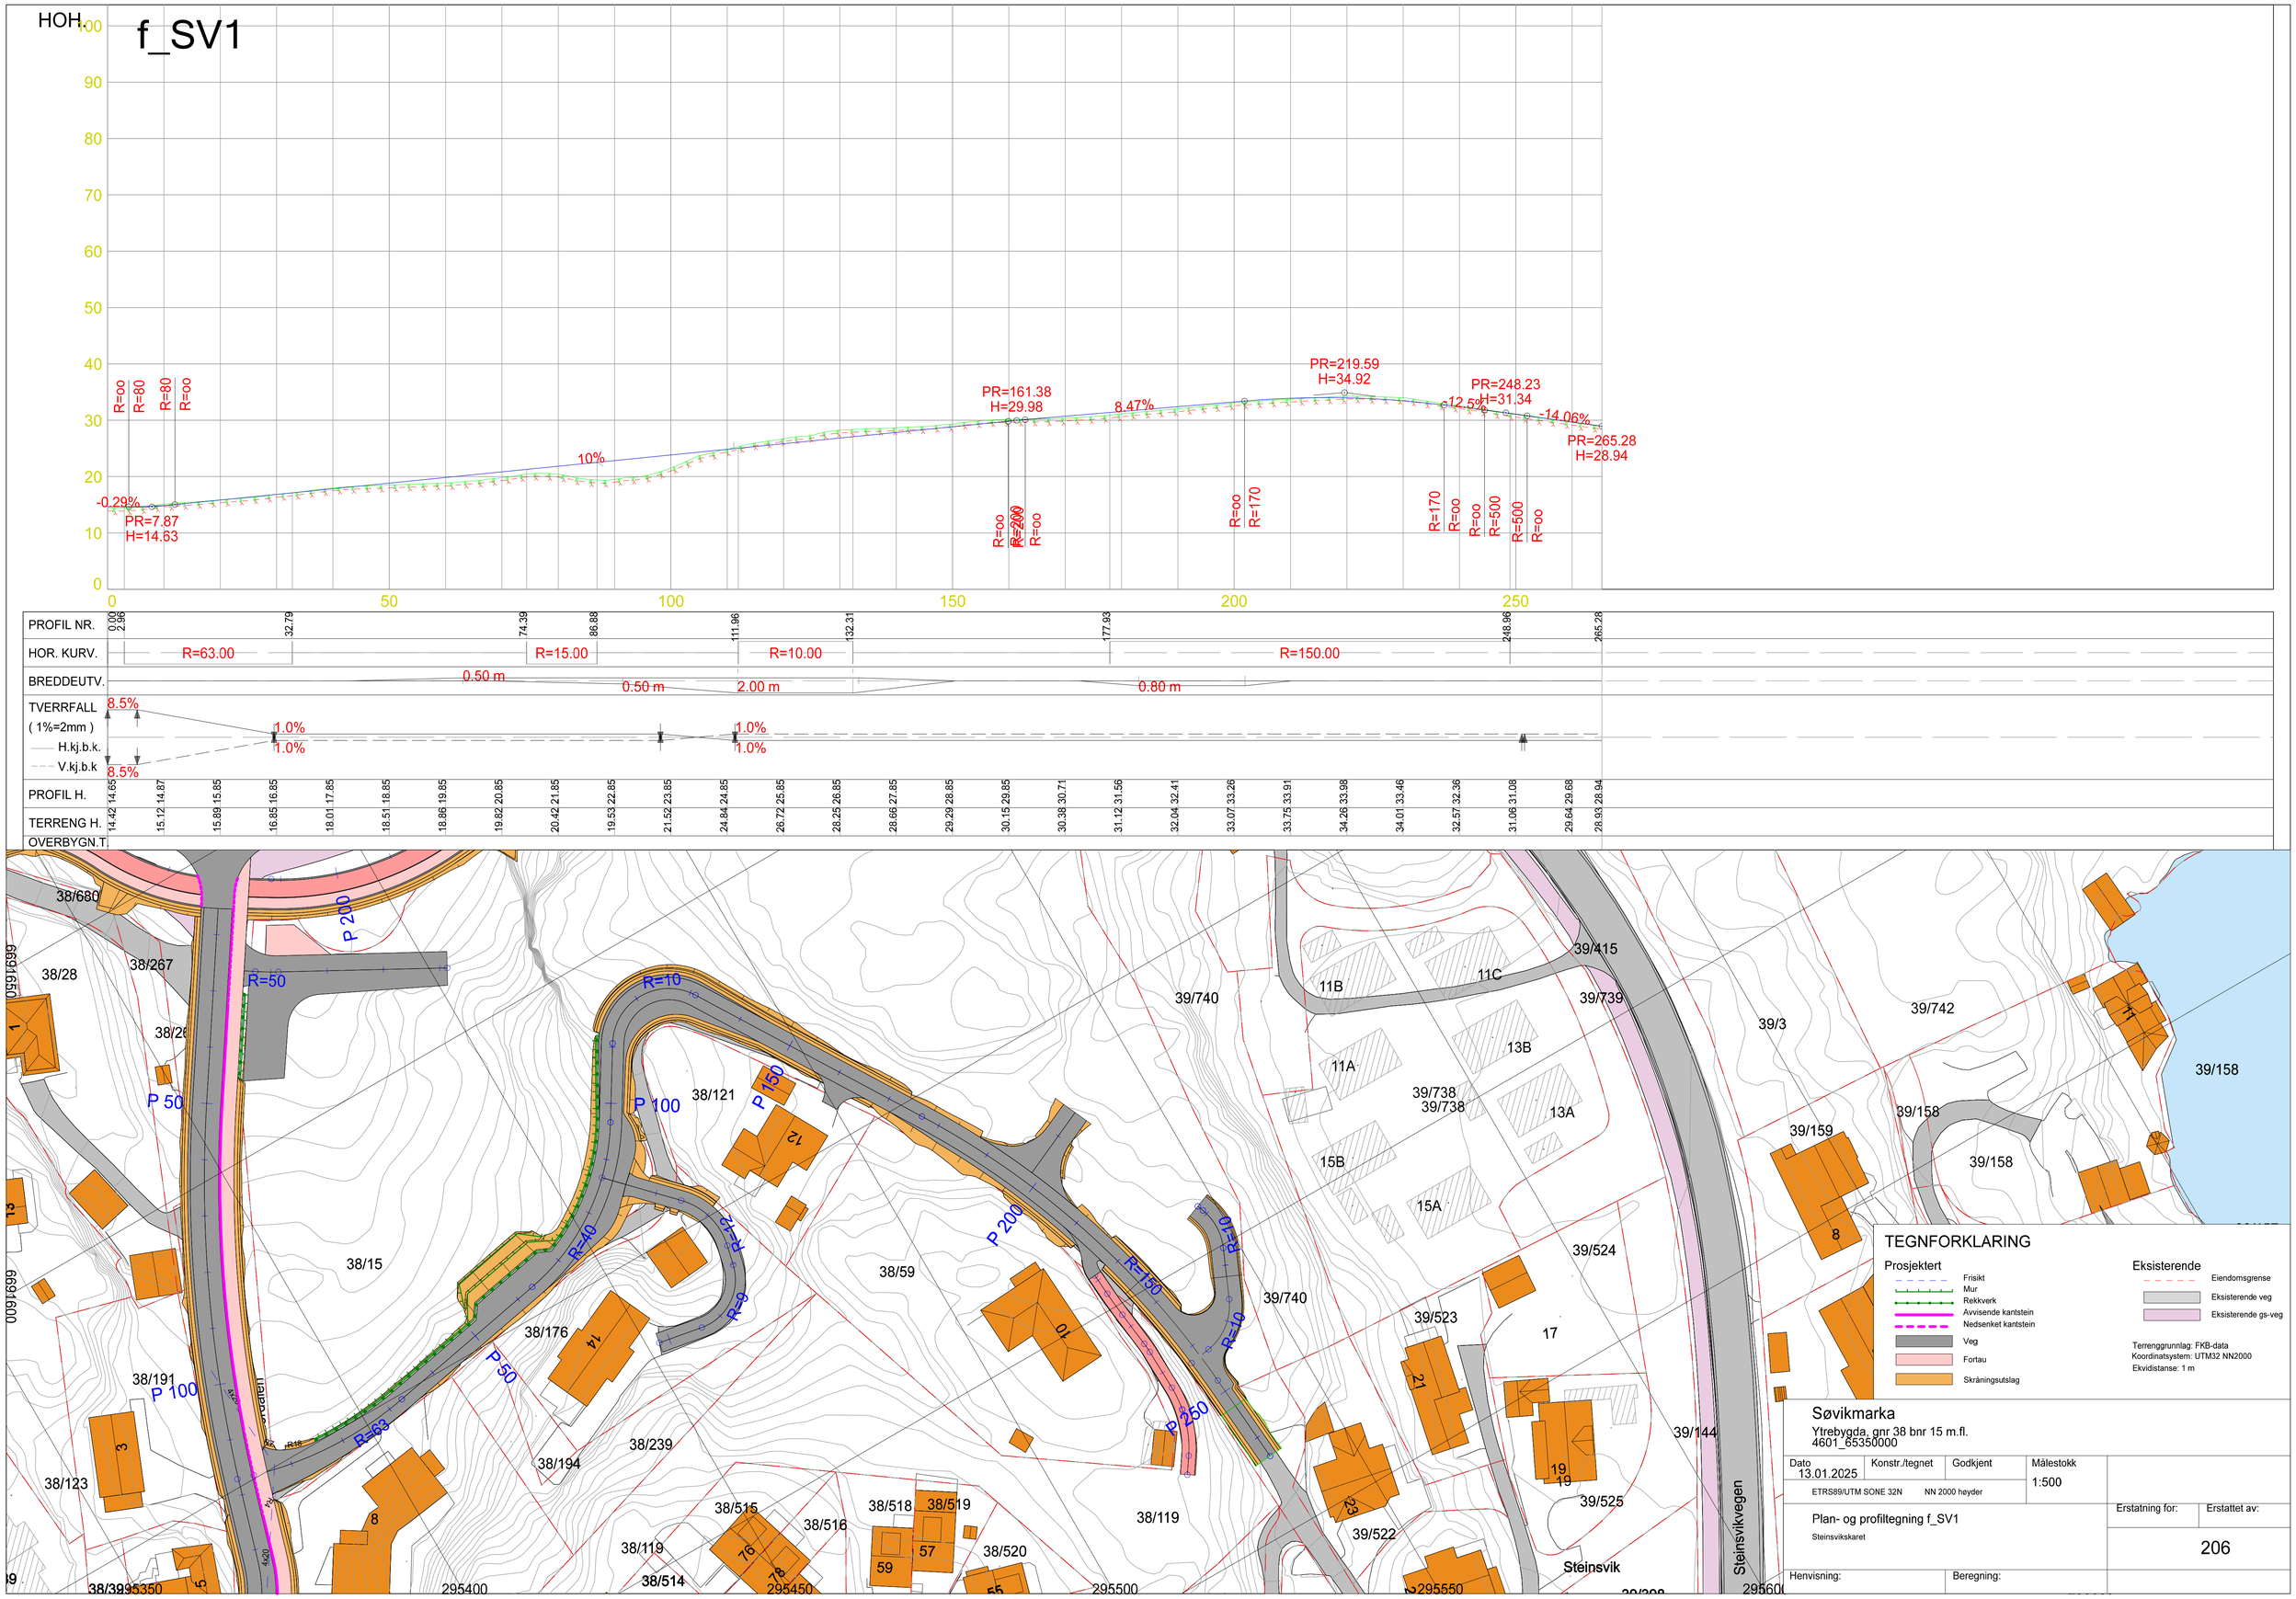
f_SV1
HOH
PROFIL NR.
HOR. KURV.
R=63.00
R=15.00
R=10.00
R=150.00
BREDDEUTV.
0.50 m
0.50 m
2.00 m
0.80 m
TVERRFALL
(1%=2mm)
H.kj.b.k.
V.kj.b.k
8.5%
1.0%
PROFIL H.
TERRENG H.
OVERBYGN.T.
PR=7.87
H=14.63
-0.29%
10%
PR=161.38
H=29.98
8.47%
PR=219.59
H=34.92
PR=248.23
H=31.34
-12.59%
-14.06%
PR=265.28
H=28.94
R=oo
R=80
R=80
R=oo
R=200
R=170
R=170
R=500
R=500
P 50
P 100
P 150
P 200
P 250
R=50
R=10
R=40
R=63
R=150
R=10
R=9
R=7
R=200
Steinsvikvegen
Steinsvik
38/680
38/28
38/267
38/121
38/15
38/176
38/191
38/123
38/194
38/239
38/59
38/119
38/515
38/516
38/518
38/519
38/520
38/514
39/740
39/415
39/739
39/742
39/3
39/158
39/159
39/738
39/524
39/523
39/144
39/525
39/522
295350
295400
295450
295500
295550
295600
6691600
6691650
TEGNFORKLARING
Prosjektert
Frisikt
Mur
Rekkverk
Avvisende kantstein
Nedsenket kantstein
Veg
Fortau
Skråningsutslag
Eksisterende
Eiendomsgrense
Eksisterende veg
Eksisterende gs-veg
Terrenggrunnlag: FKB-data
Koordinatsystem: UTM32 NN2000
Ekvidistanse: 1 m
Søvikmarka
Ytrebygda, gnr 38 bnr 15 m.fl.
4601_65350000
Dato
13.01.2025
Konstr./tegnet
Godkjent
Målestokk
1:500
ETRS89/UTM SONE 32N
NN 2000 høyder
Plan- og profiltegning f_SV1
Steinsvikskaret
Erstatning for:
Erstattet av:
206
Henvisning:
Beregning: