




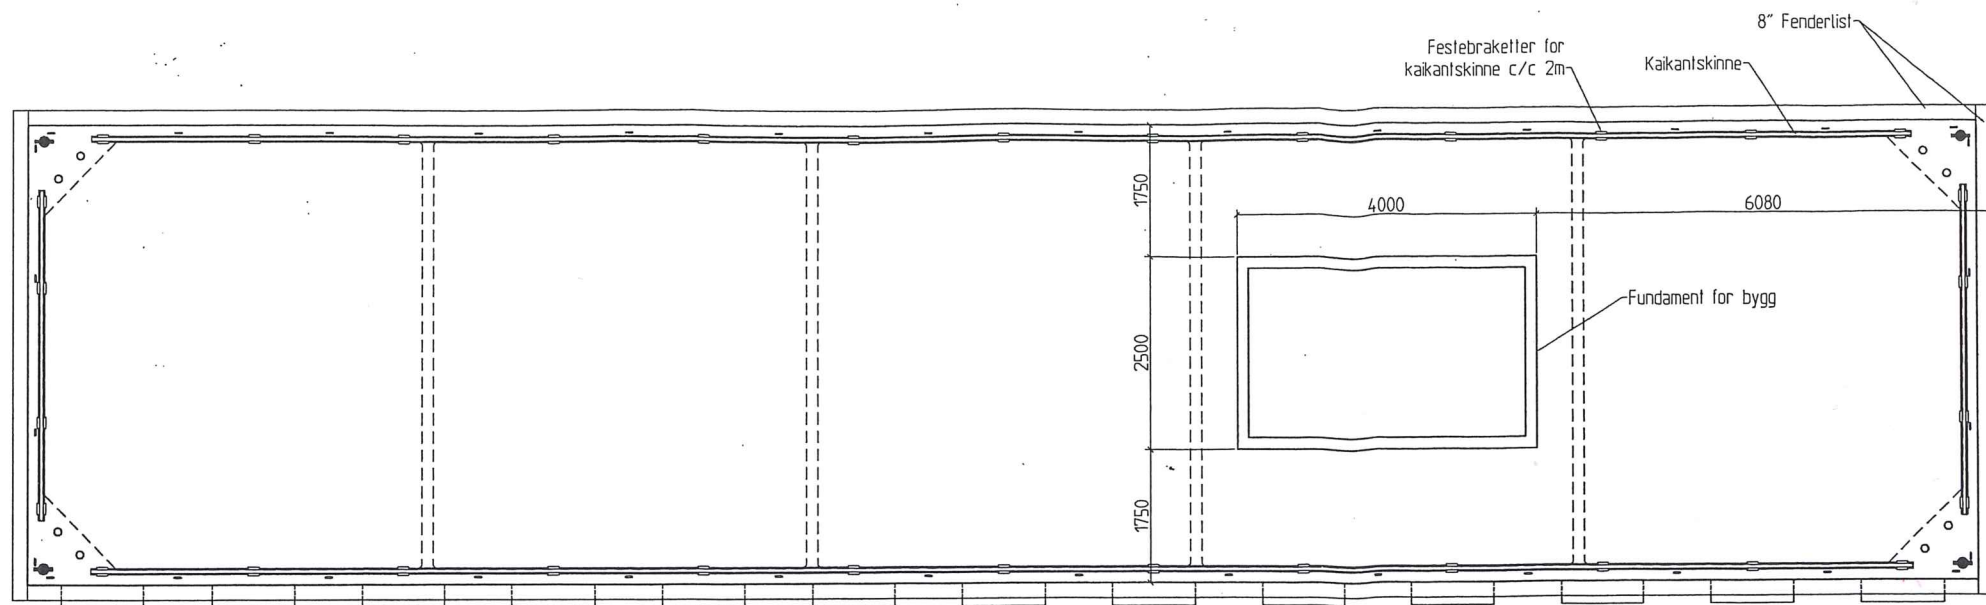


PLAN
M 150

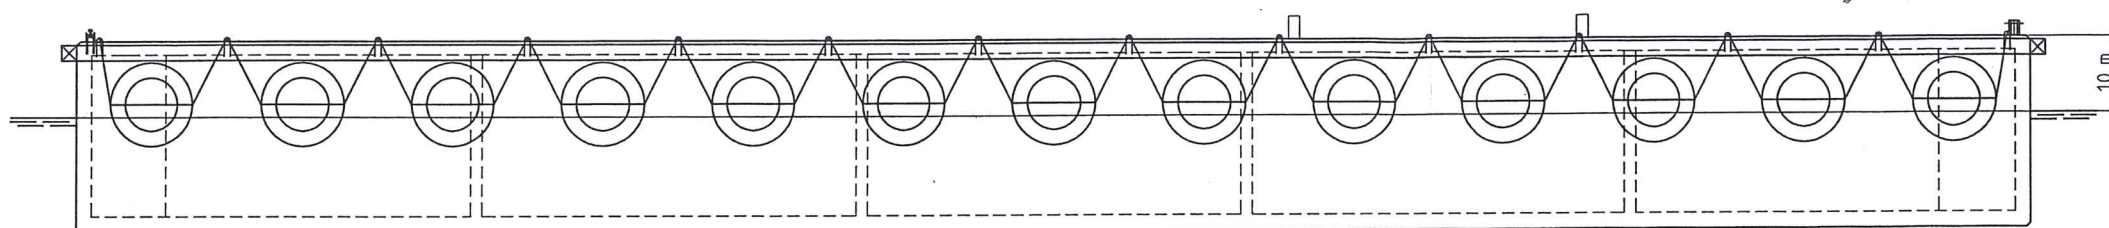

OPPRISS
M 150

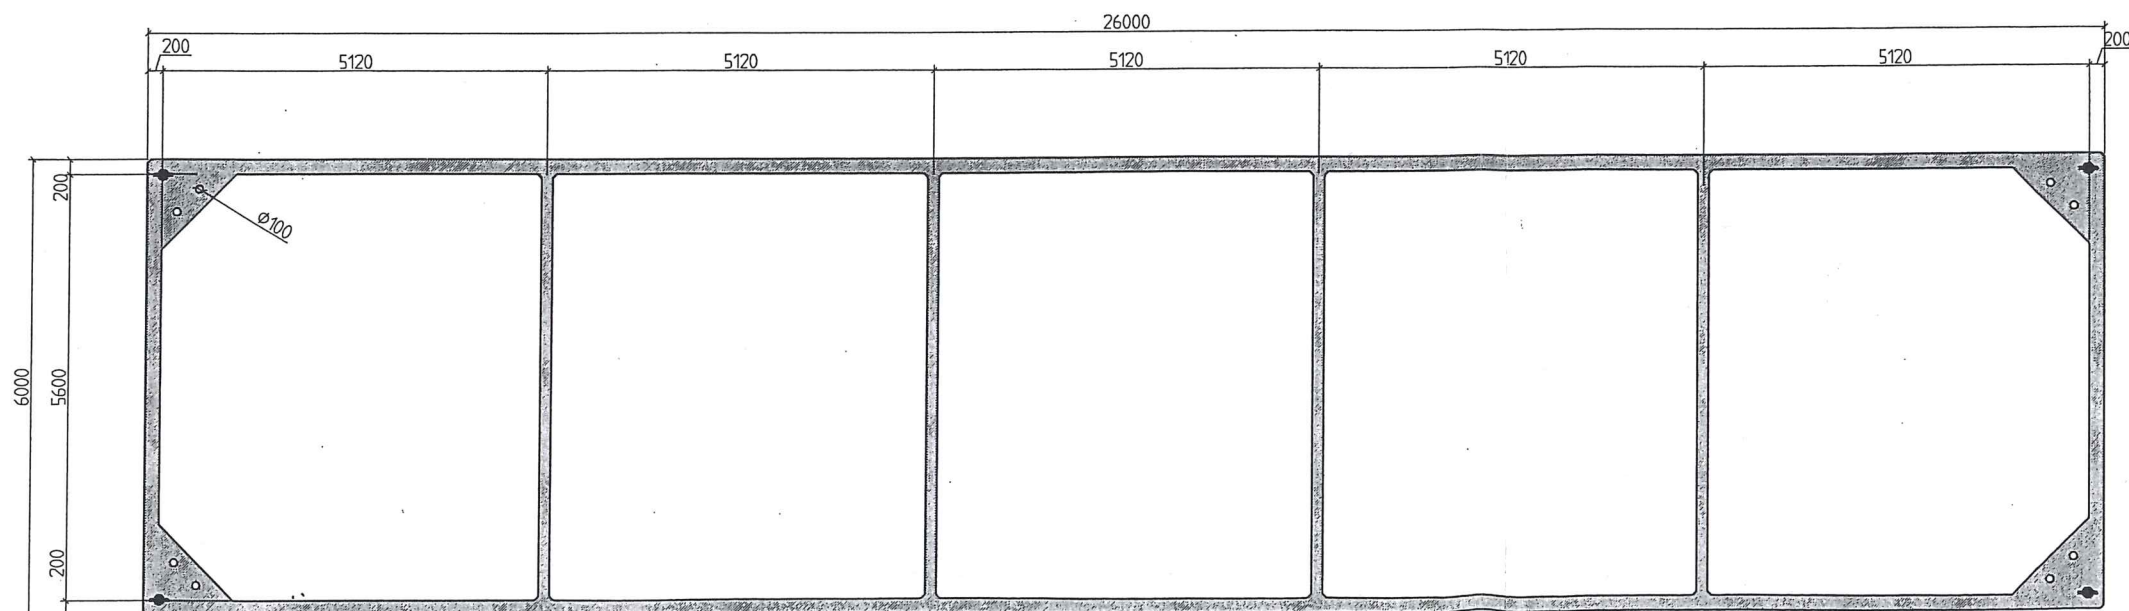

PLANSNITT
M 150

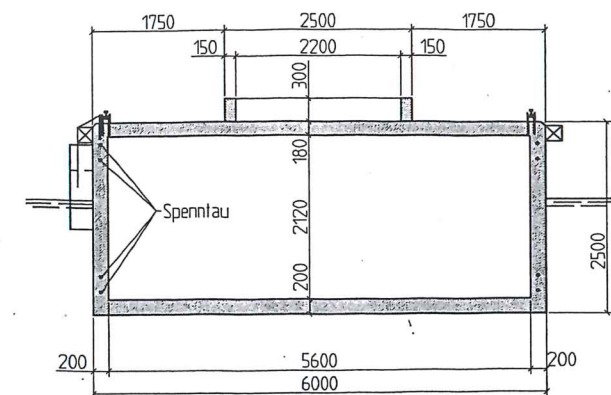

SNITT
M 150

MATERIALER:

KONTROLLKLASSE:
NORMAL KONTROLL (NS 3465)

BETONG FOR BUNNPLATE:
- FASTHETSKLASSE: B35
- KLORIDKLASSE: C1 0,10 (NS-EN 206-1, NA, TILLEGG)
- BESTANDIGHETSKLASSE: MF45 (NS-EN 206-1, NA, TILLEGG)
- KONSTRUKSJONSTOLERANSEKLASSE: 1/1 (NS 3465)
- OVERFLATETOLERANSEKLASSE: D -SYNLIG BETONG (NS 3420, TAB. I)

ARMERING:
KVALITET B500 C (NS 3576)
OMSKJØTSLÆNGDER = 50xØ. (Hvis ikke annet er oppgitt)
OVERDEKNING TIL KONSTRUKTIV ARMERING:
- GENERELT: 40 mm
- BUNNPLATE: UK. 50 mm
OK. 40 mm
- YTTERVEGGER: UTS. 50mm (Vegger påføres 2 lag "Rescon murtell" el. tilsv.)
INNS. 40mm
TOLERANSER: +15 mm /-10 mm

BØYING AV ARMERING:


- STANGDIAM. Ø (mm)	10	12	16	20	25	32
- DORDIAM. D (mm)	25	32	50/60	200	250	320

ARMERINGSMENGDE: Ca: 17,2 tonn. Avregnes mot bøyelister.

- Flytekai 26 x 6 x 2,5m.
- Fribord ca. 1,0 m.
- 5 vannrette kammer
- 8 stk spenntau i fettstrømpe både i lengde og tverretning.
- 4 stk pullere og 8 stk gjennomføringer i hjørnene av kaien.
- 8" Fenderlist rundt hele flåten.
- Fester for dekkfendring rundt hele flåten.
Dekkfendere kun på en langside
- Kaikantskinne, jernbaneskinne NSB 35,7 med galvaniserte festebraketter c/c 2,0m
- Utvendig vegg på flåte slemmes med grått slemmestoff.
- Trekkerør for elektro.
- Vekt flytekai ca 225 Tonn.



OPPDRAKSØVER: NILV NORGES NATUREVERNFORBUND	PROSJEKTERENDE: VIK OPPDRAG NR: UTTILT: IK KONTROLL: SAS ANSVARLIG: SAS
PROSJEKTSK: FLYTEKAI	
TEGNING TITTEL: FLYTEKAI PLAN OG SNITT	TEGNING STATUS: FORELØPIG TEGNING TEGNING DATO: 13.02.06 ARKFORMAT: A0 MÅLESTOKK: 1:50 FAG: OPPDRAG NR: 2767-10 TEGNING NR: REVISJON:

BERGEN KOMMUNE
Byutvikling
Arkiv nr. _____ Dok. nr. _____
Kontor/Saksbeh. _____
Mottatt 06. SEP. 1999
Saksnr. 9621132
Offentlig. _____
Byggesaksavdelingen


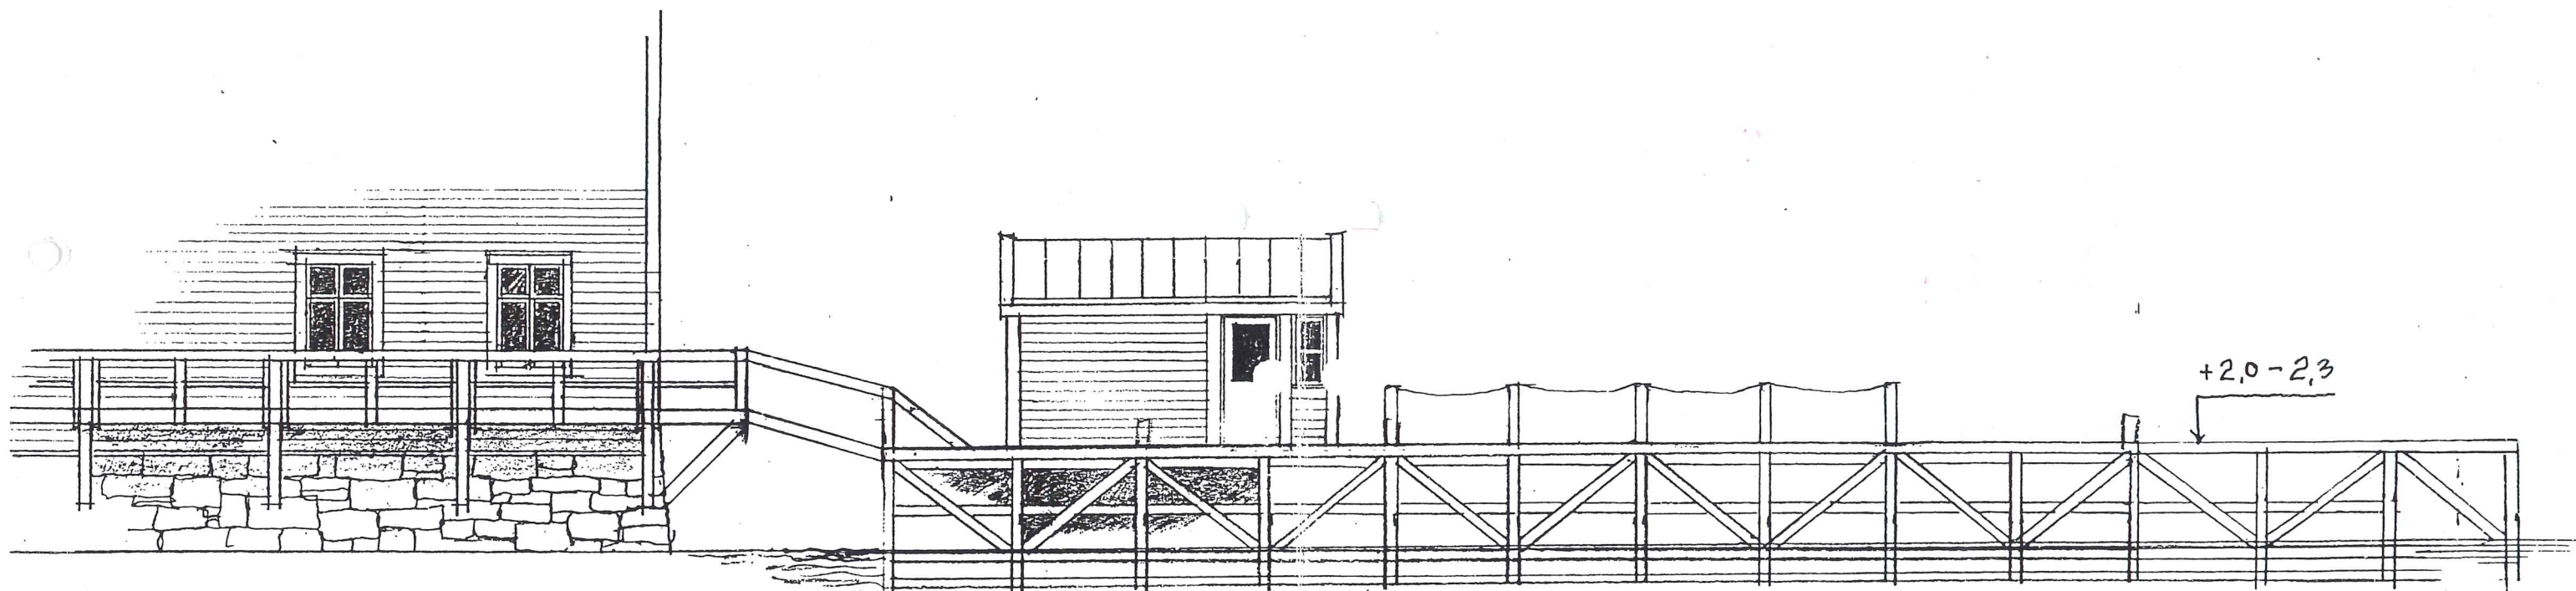


Oppriss mot nord

Skisse - kai
Skuteviksboder 24
Siv. ark. Jarle Pedersen
Bg. 7.5.99

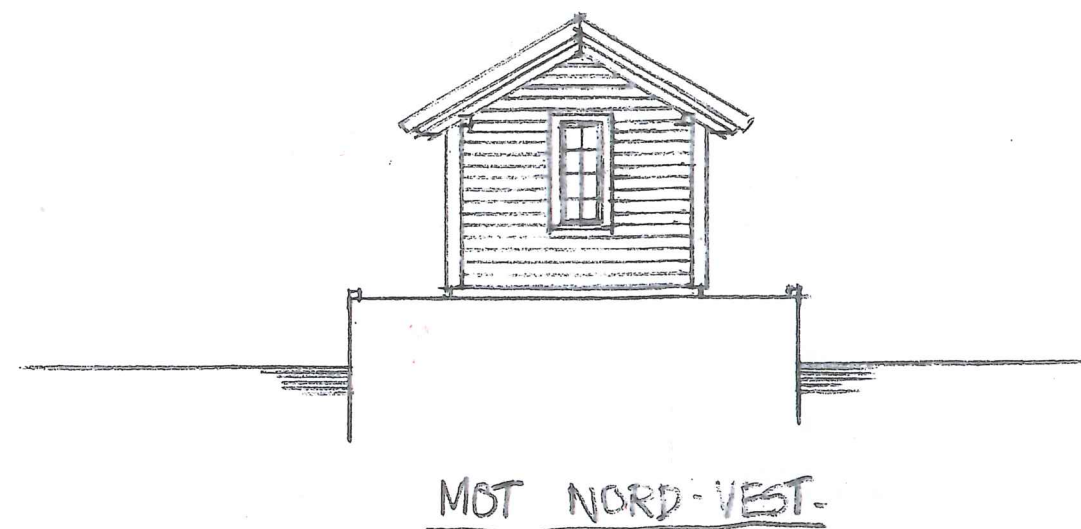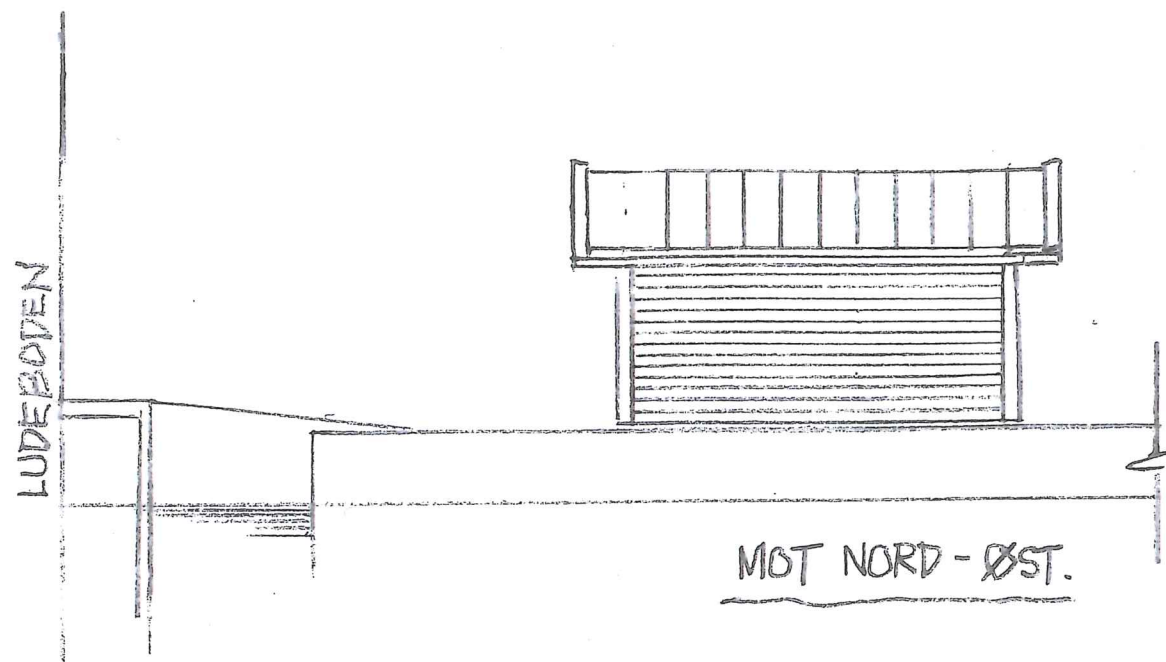

AB!
Vedr. plan og snitt (1:100) se (E1)

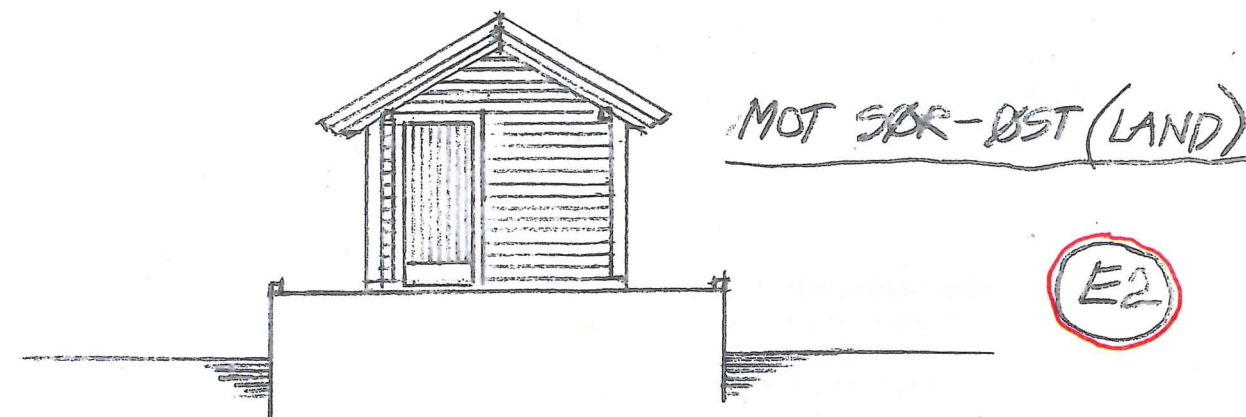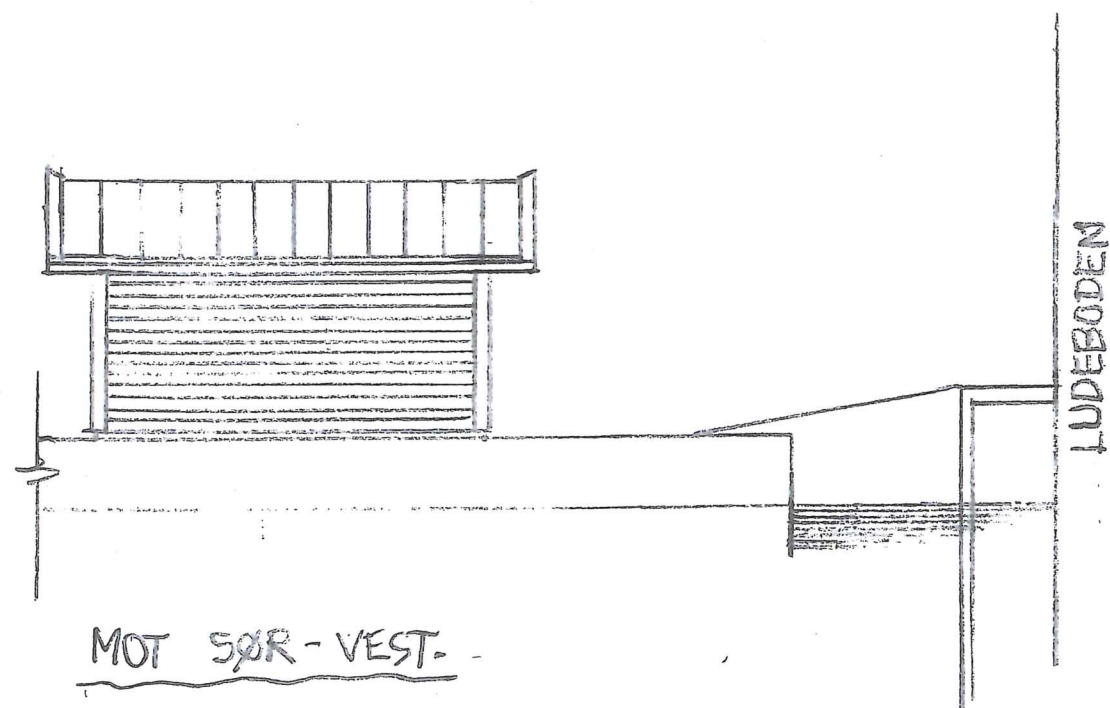

LUDEBODEN Gnr 167, Bnr 891
FLYTEBRYGGE M=1:100
FASADER AV REDSKAPSBOD M=1:100
(SE PLAN FLYTEBRYGGE) (E1)
Skuteniksboer 24
Siv.ark. Jarle Pedersen
Mob.tlf. 414 32 240 - jarlepe@gmail.com
Bergen 29/4-13





BERGEN KOMMUNE
Byutvikling

Arkiv nr. _____ Dok.nr. _____
Kontor/Saksbeh. _____


Mottatt: 06. SEP. 1999

Saksnr. 9621132
Offentlig. _____
Byggesaksavdelingen

PERSPEKTIVSKISSE - KAI
Skuteviksboder 24
Siv. ark. Jarle Pedersen
Bg. 27. 5. 99.

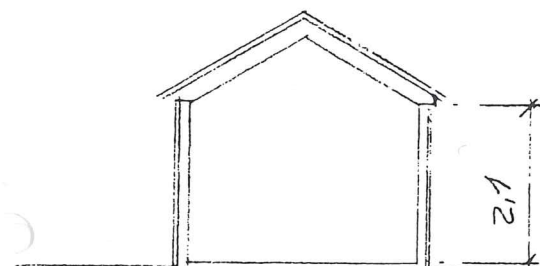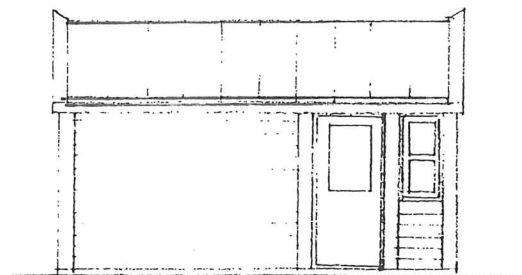

BERGLEN KOMMUNE
Byutvikling
Arkiv nr. _____ Dok.nr. _____
Kommor Sakshut. _____
A: 06. SEP. 1999
Saksnr. _____
Gjeldlig _____

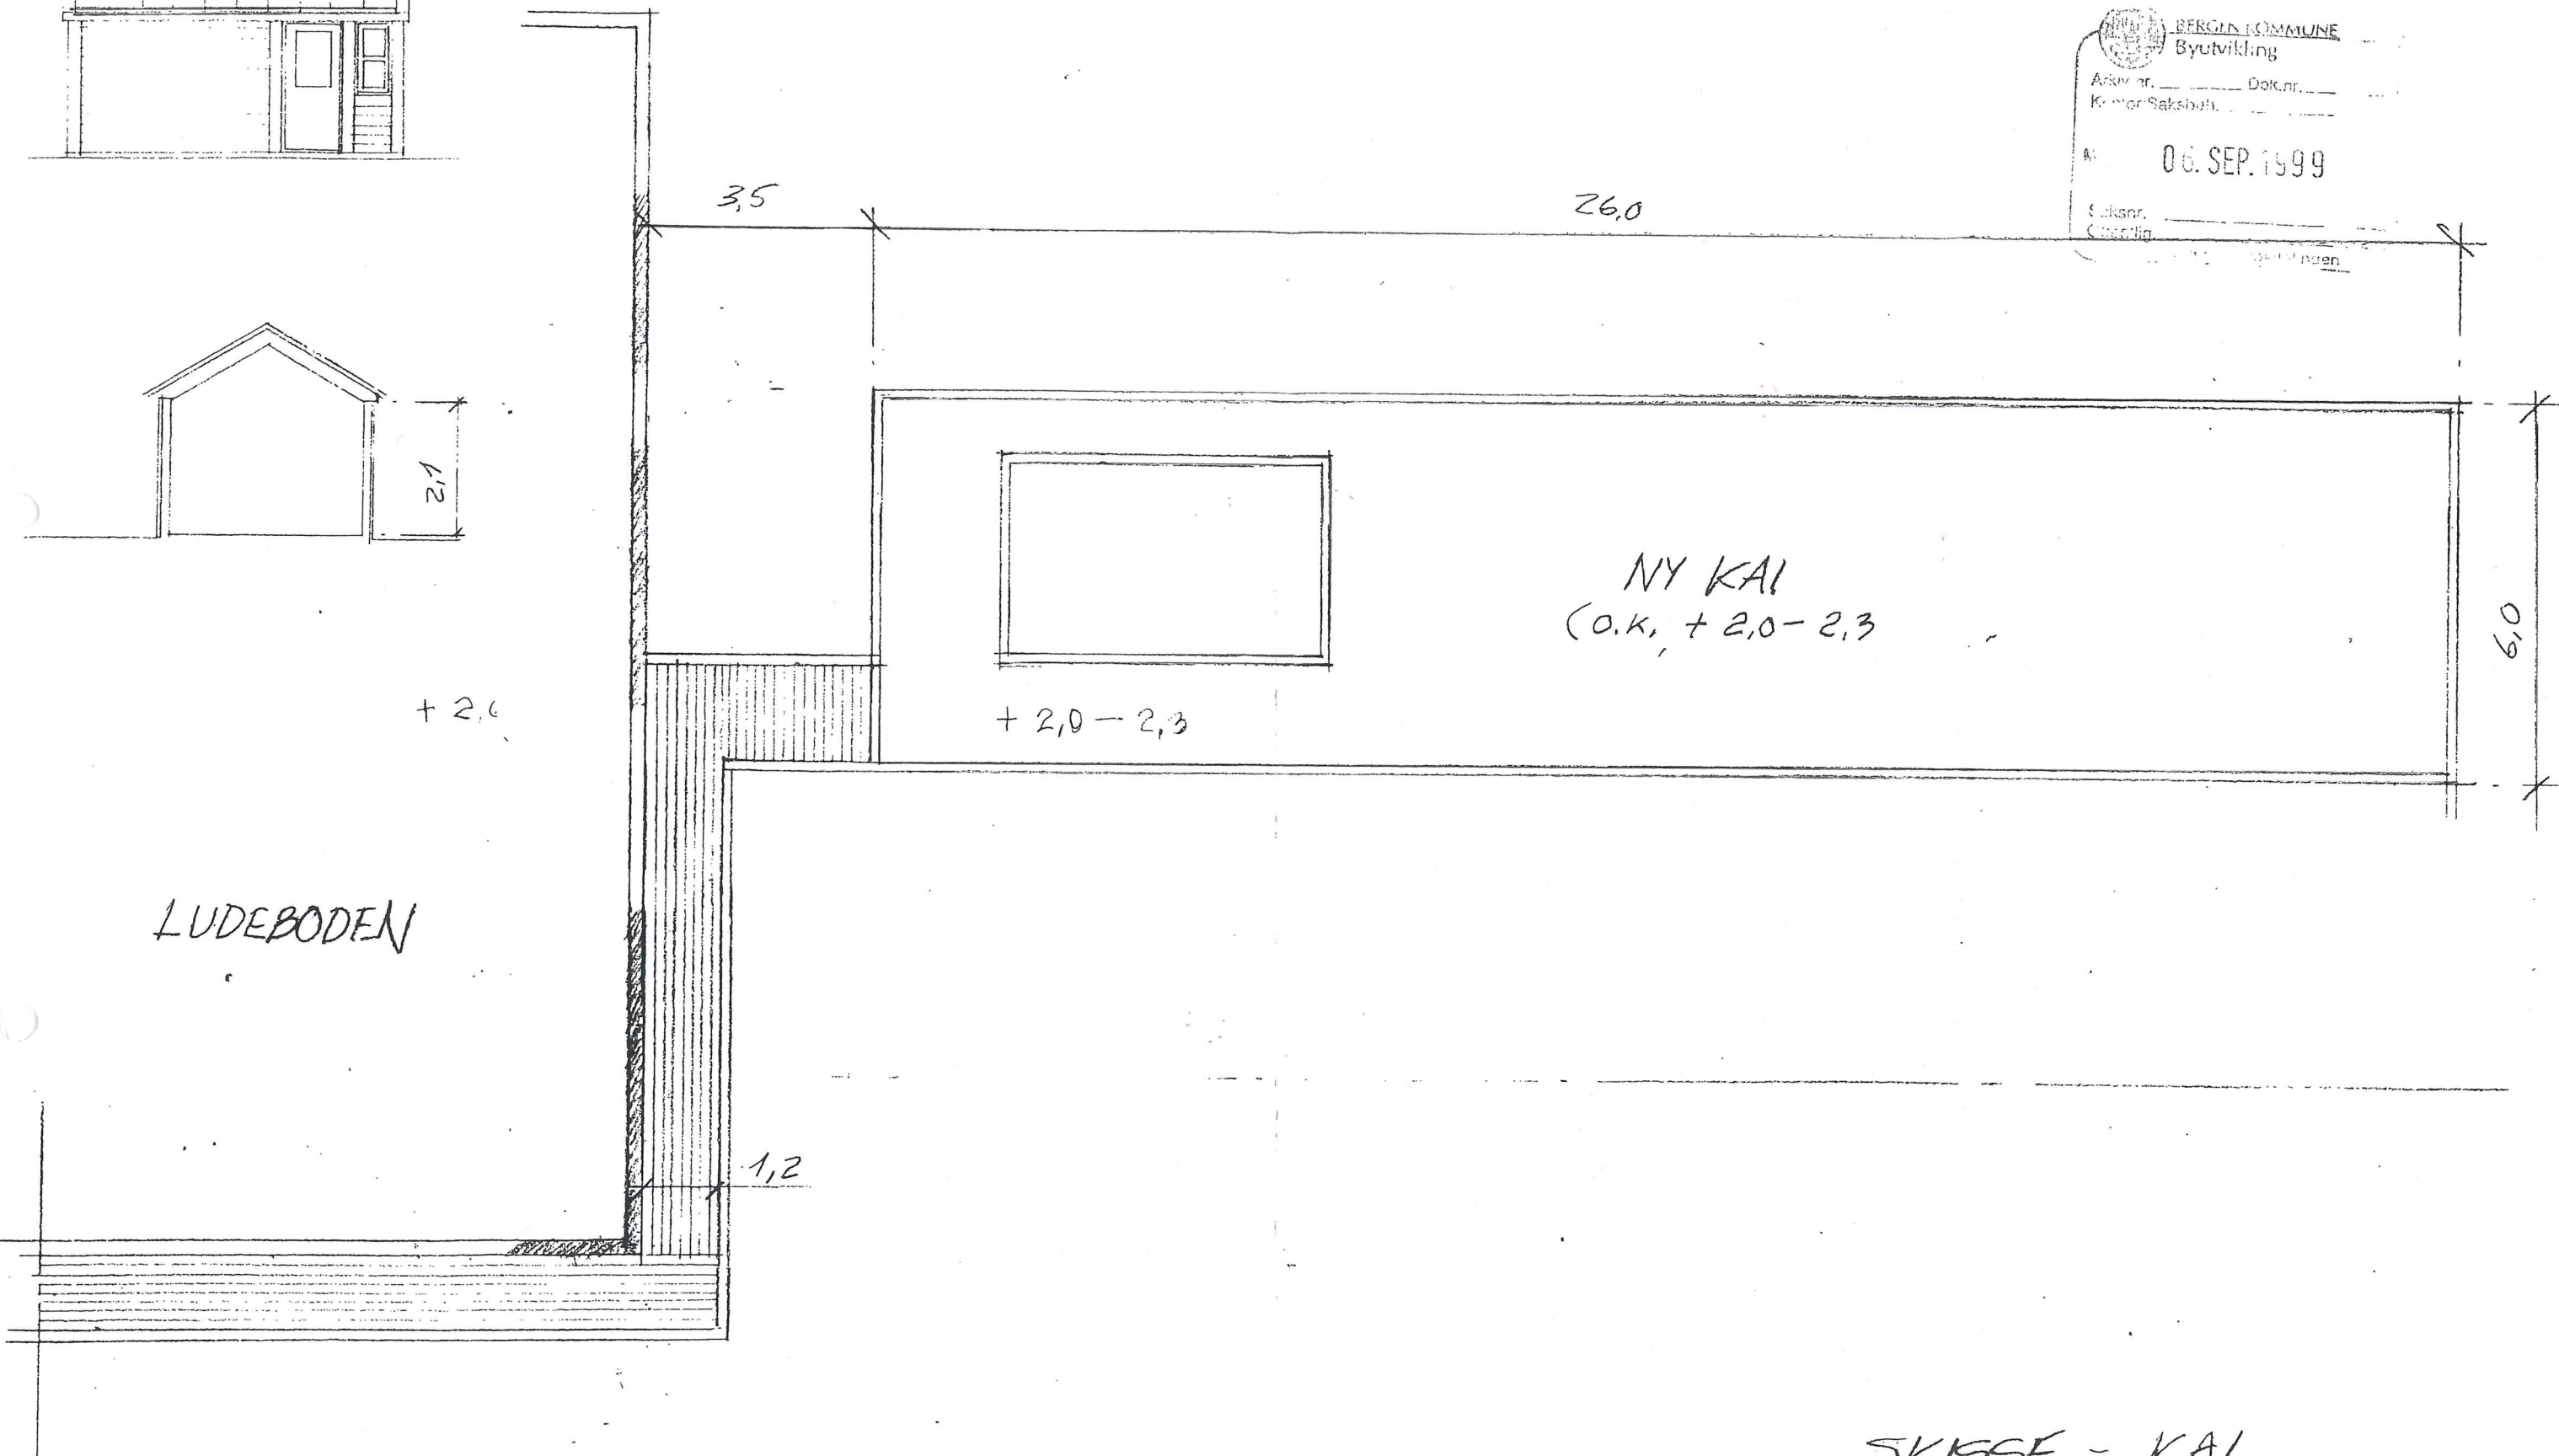

Plan
1:100

SKISSE - KAI
Skuteviksboder 24

Siv. ark. Jarle Pedersen
Bg. 7.5.99