




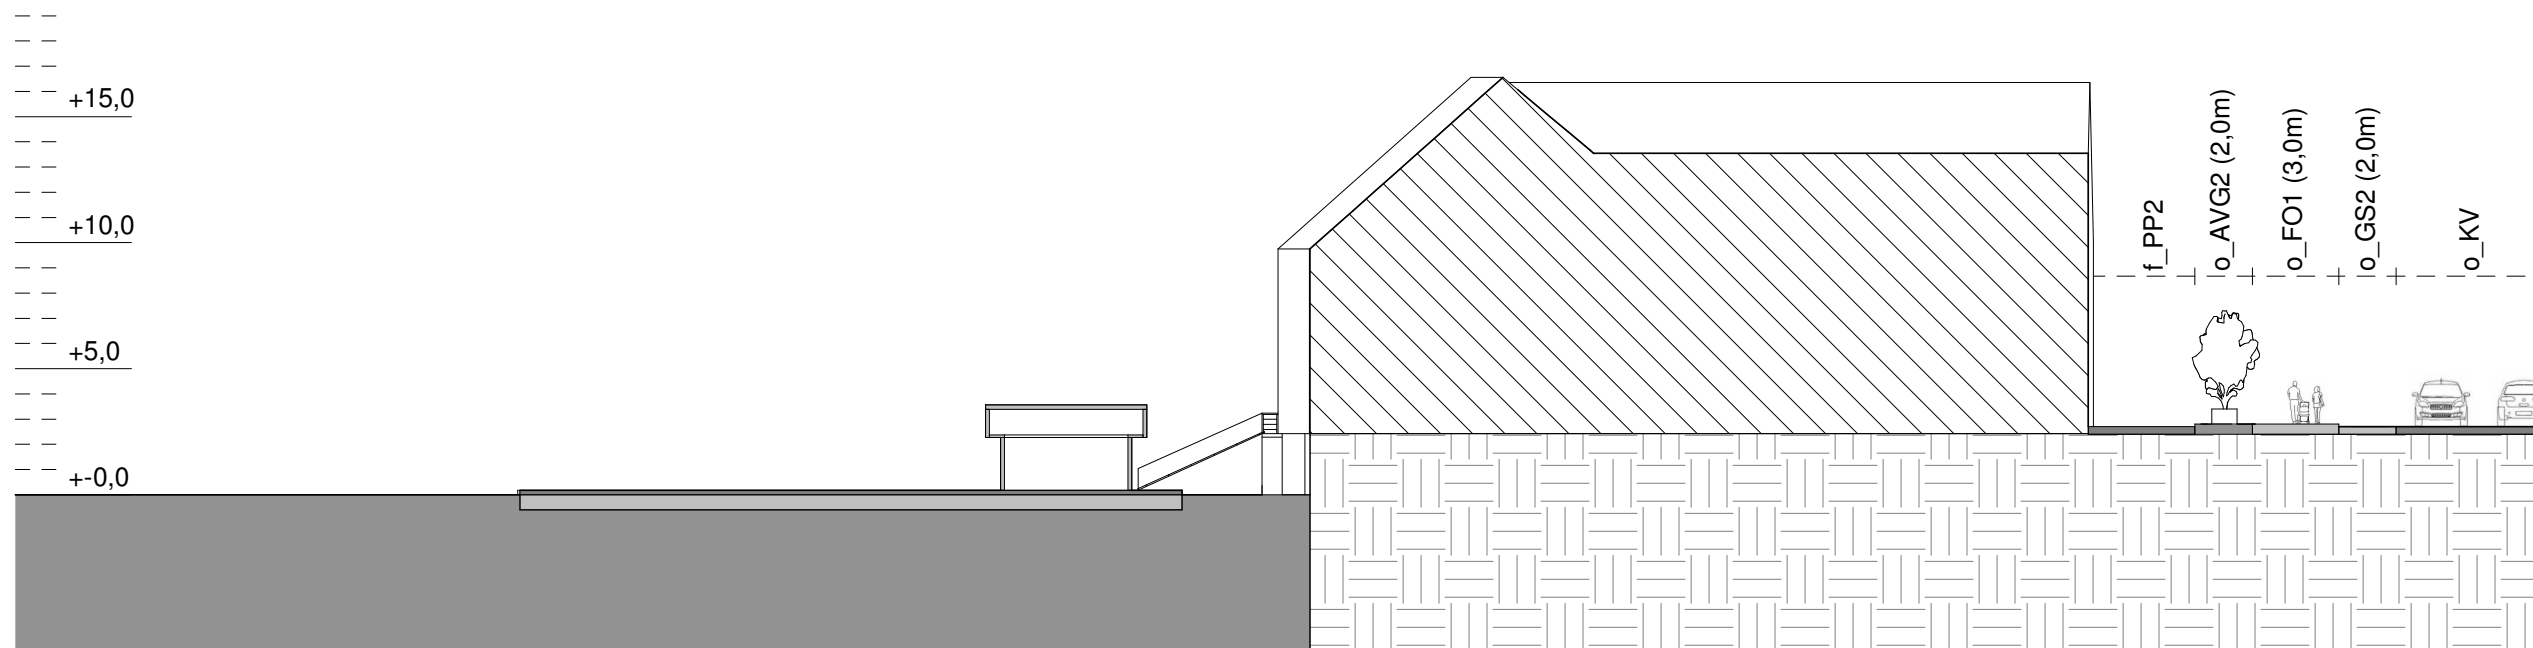

1 Snitt A-A  
1 : 300

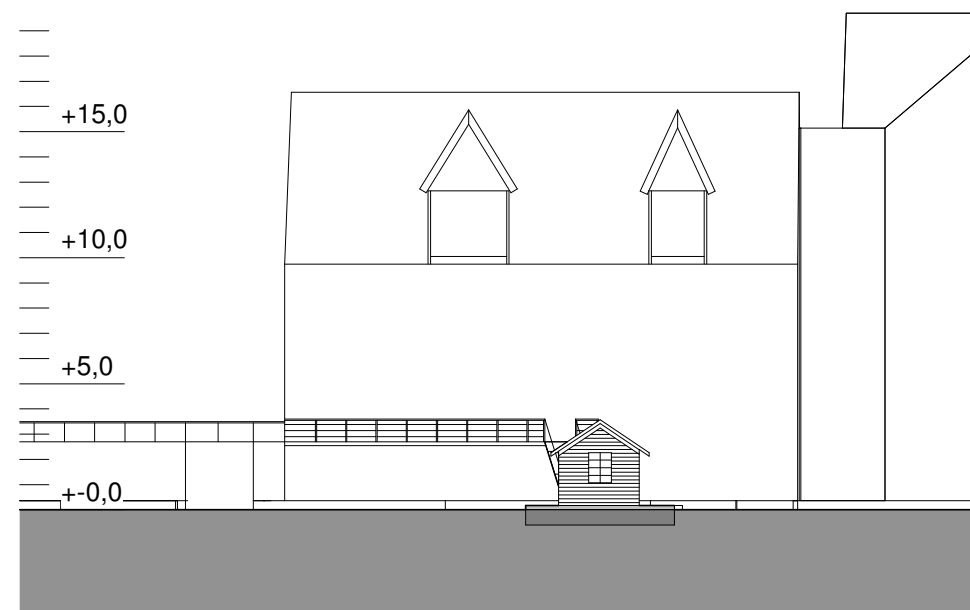

2 Snitt B-B  
1 : 300

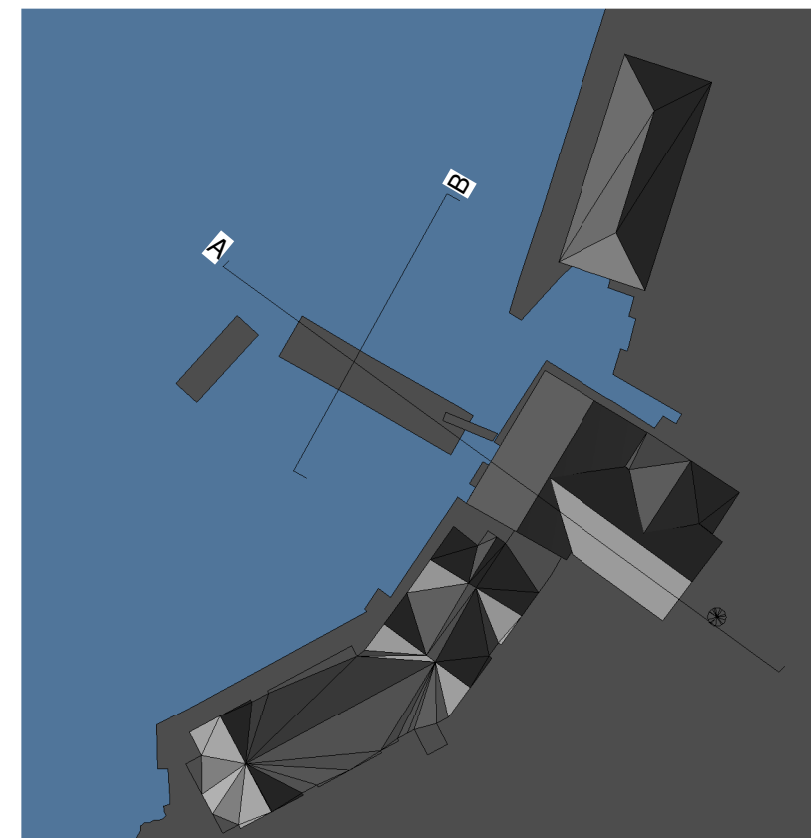

Gjertrudvegen 11D - 5353 Straume  
TLF: 56315560 WEB: [www.stracon.no](http://www.stracon.no)

| Nr | Beskrivelse | Dato |
|----|-------------|------|
|    |             |      |
|    |             |      |
|    |             |      |
|    |             |      |
|    |             |      |

Norges Miljøvernforbund  
Detaljreguleringsplan  
Skuteviksbodene

Snitt A-A og B-B

|                |          |           |              |
|----------------|----------|-----------|--------------|
| Prosjekt nr    | 7129     | A803      |              |
| Dato           | 24.11.24 |           |              |
| Tegnet av      | DPG      |           |              |
| Kontrollert av | ME       |           |              |
|                |          | Målestokk | As indicated |