


Snitt A

1:500


Prosjekt: Haakonsvernveien 61	Kontroll prosjekt: Sign.: Kontroll:	
Tiltakshaver: Bergen Kran og Montasje AS Wernherhomvegen 49 5232 Paradis	Gnr./Bnr./Festennr.: 124/52	
Prosjekterende: Tippetue Arkitekter AS Vetridsalimningen 29 5014 Bergen	TIPPETUE ARKITEKTER AS	
© Alle rettigheter tilhører utførende for prosjektering, kopiering eller bruk av disse tegningene er forbudt uten skriftlig samtykke		
Tegning: Terrengsnitt A-A	Dato: 16.06.2024	Milestokk: 1:500 A2
	Tegningsnr.: A30-1	

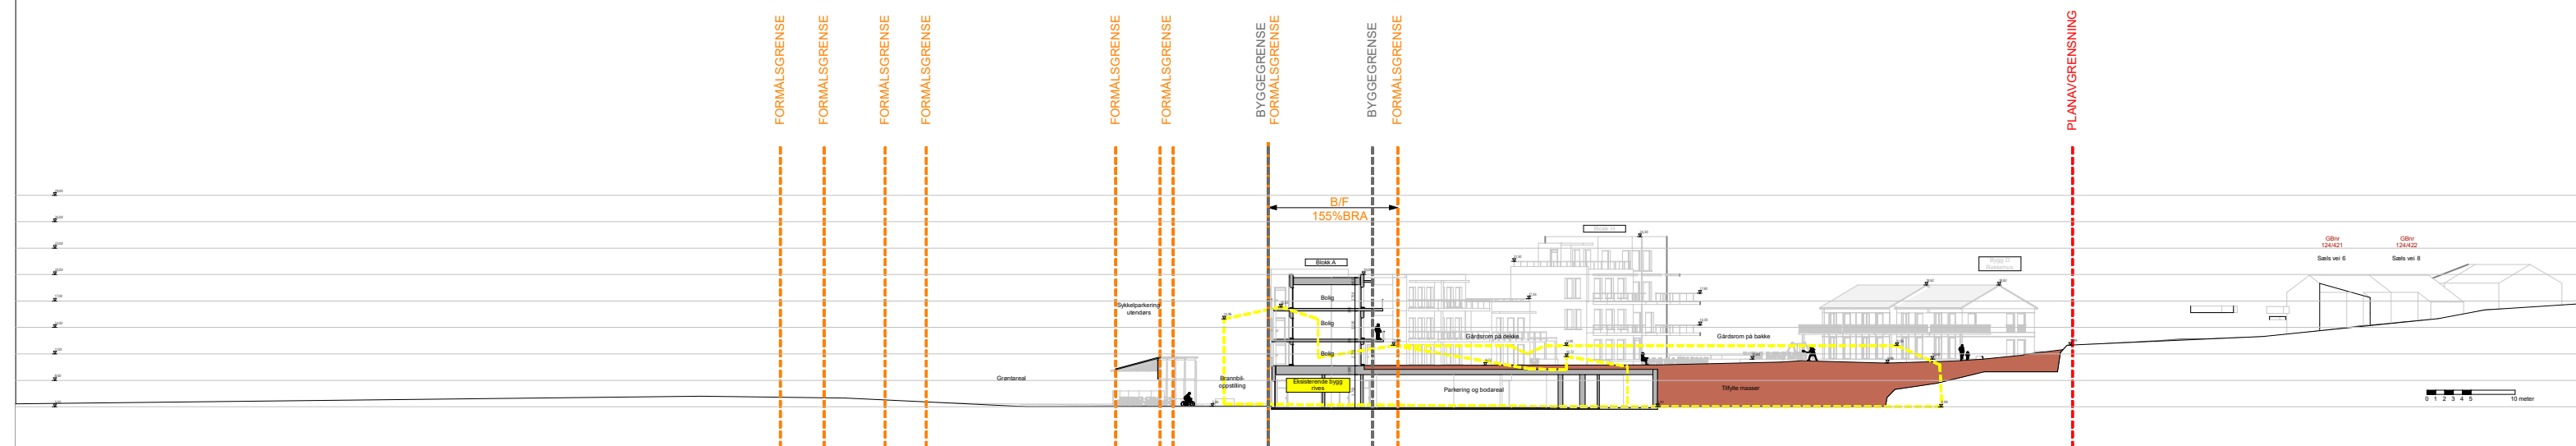

Snitt B

1:500


Prosjekt: Haakonsvernveien 61	Kontroll prosjekt: Sign.: Kontroll:	
Tiltakshaver: Bergen Kran og Montasje AS Wernherhovegen 49 5232 Paradis	Gnr./Bnr./Festennr.: 124/52	
Prosjekterende: Tippetue Arkitekter AS Vetridsalmenningen 29 5014 Bergen	TIPPETUE ARKITEKTER AS	
© Alle rettigheter tilhører utførelse for prosjektering, kopiering eller bruk av disse tegningene er forbudt uten skriftlig samtykke		
Tegning: Terrengsnitt B-B	Dato: 10.06.2024	Milestokk: 1:500 A2
	Tegningsnr.: A30-2	

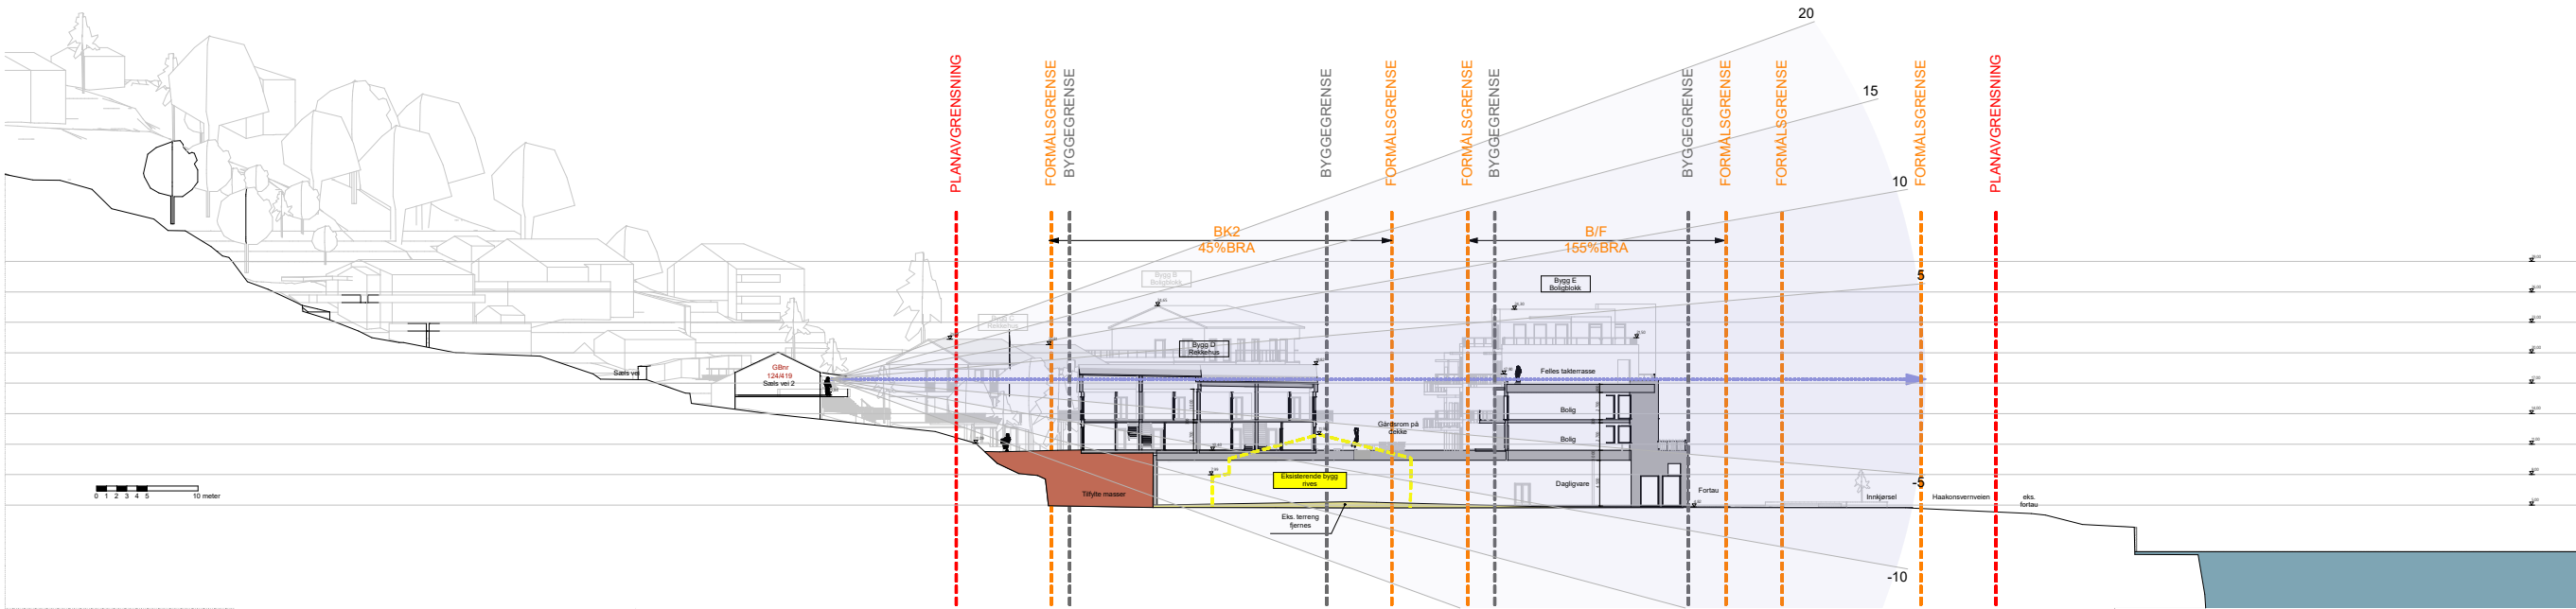


Snitt C

1:500


Prosjekt: Haakonvernveien 61		Kontroll prosjekt: Sign.: Kontroll:	
Tiltakshaver: Bergen Kran og Montasje AS Wernerhomveien 48 5232 Paradis		Gnr./Bnr./Festn.: 124/52	
Prosjekterende: Tippetue Arkitekter AS Vetridsallmenningen 29 5014 Bergen		TIPPETUE ARKITEKTER AS	
© Alle rettigheter tilhører utførende for prosjektering, kopiering eller bruk av disse tegningene er forbudt uten skriftlig samtykke		Dato: 14.06.2024	
Tegning: Terrengsnitt C-C Fjernvirkning Sæls vei 2		Målestokk: 1:500 A2	
		Tegningsnr.: A30-3	

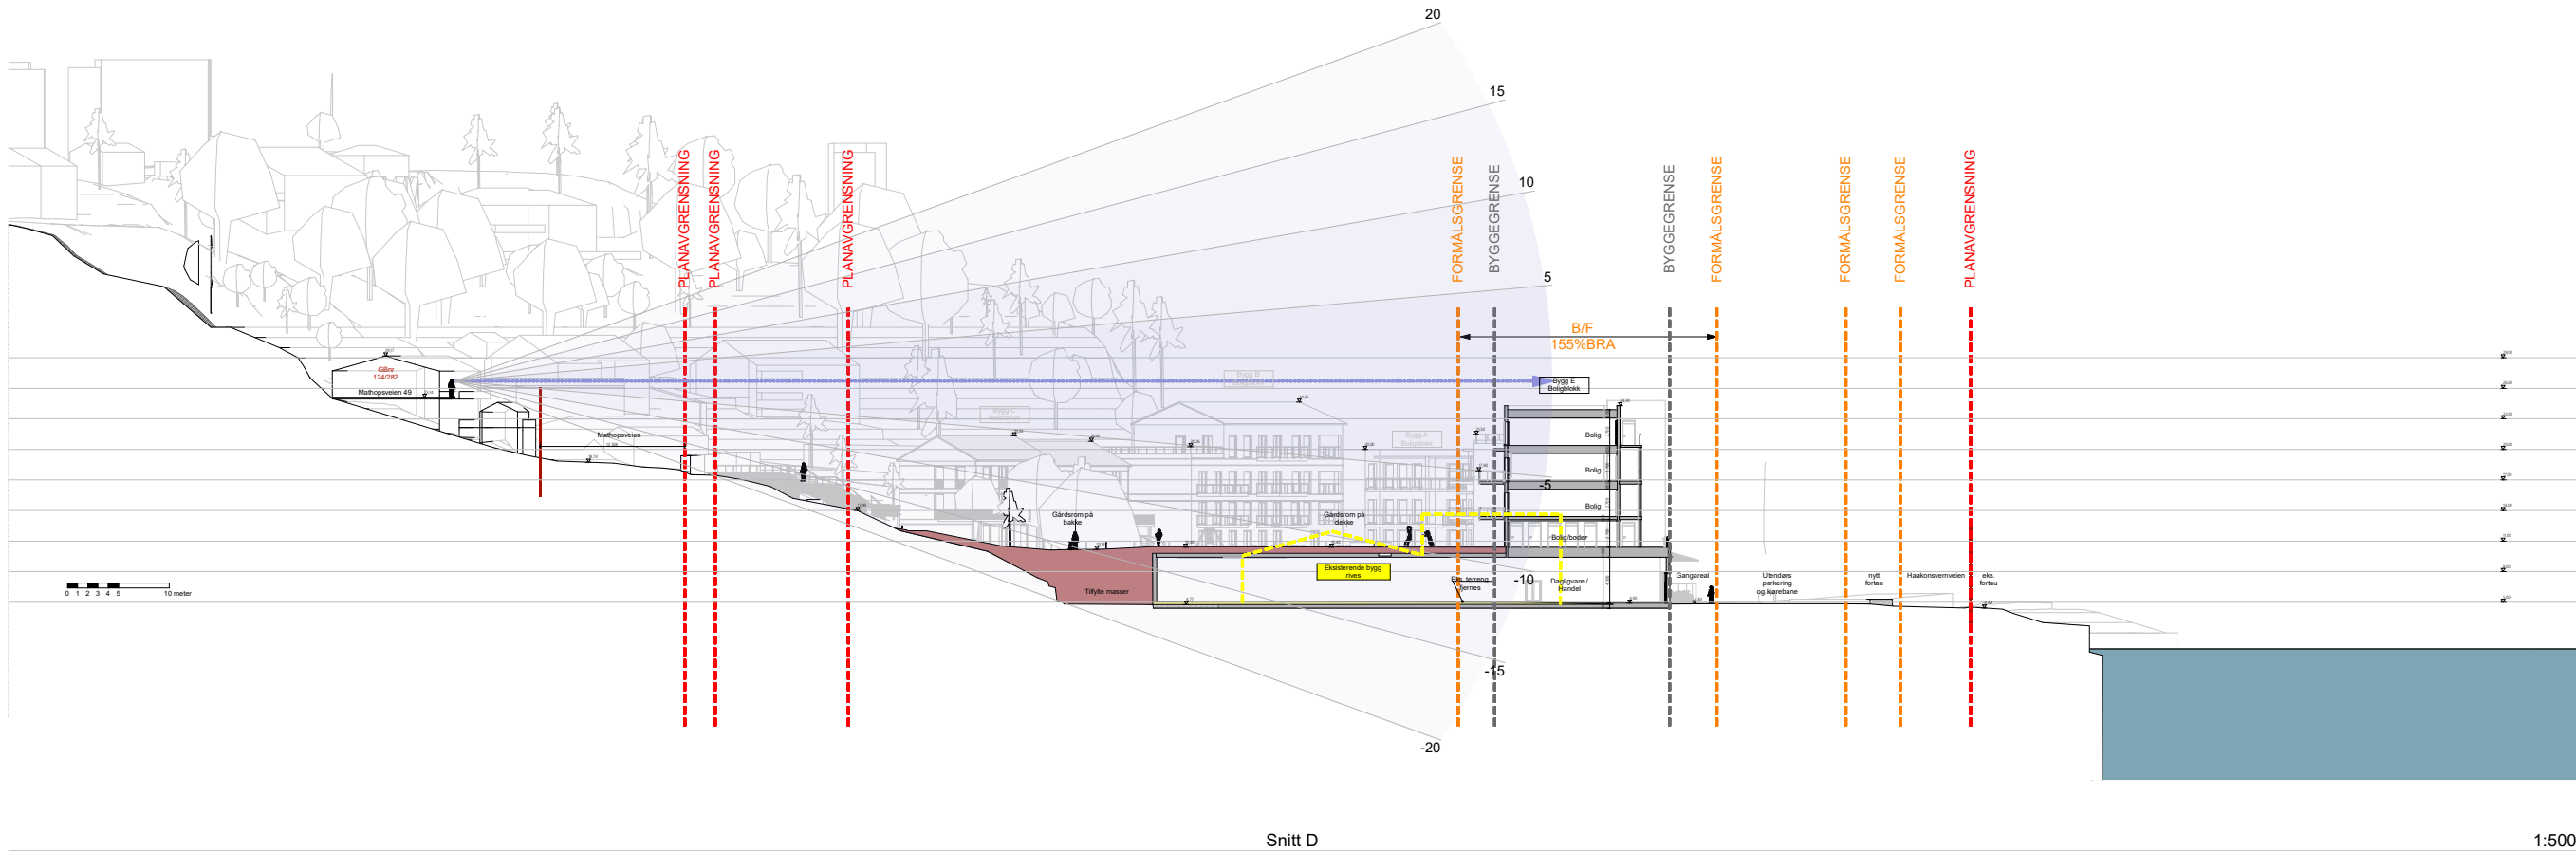

Prosjekt: Haakonsvernveien 61		Kontroll prosjekt: Sign.: Kontroll:	
Tiltakshaver: Bergen Kran og Montasje AS Wernerhomveien 48 5232 Paradis		Gnr./Bnr./Festnr.: 124/52	
Prosjekterende: Tippetue Arkitekter AS Vetridsallmenningen 29 5014 Bergen		TIPPETUE ARKITEKTER AS	
© Alle rettigheter tilhører utførende for prosjektering, kopiering eller bruk av disse tegningene er forbudt uten skriftlig samtykke		Dato: 14.06.2024	
Tegning: Terrengsnitt D-D Fjernvirkning Mathopsvei 51		Målestokk: 1:500	A2
		Tegningsnr.: A30-4	

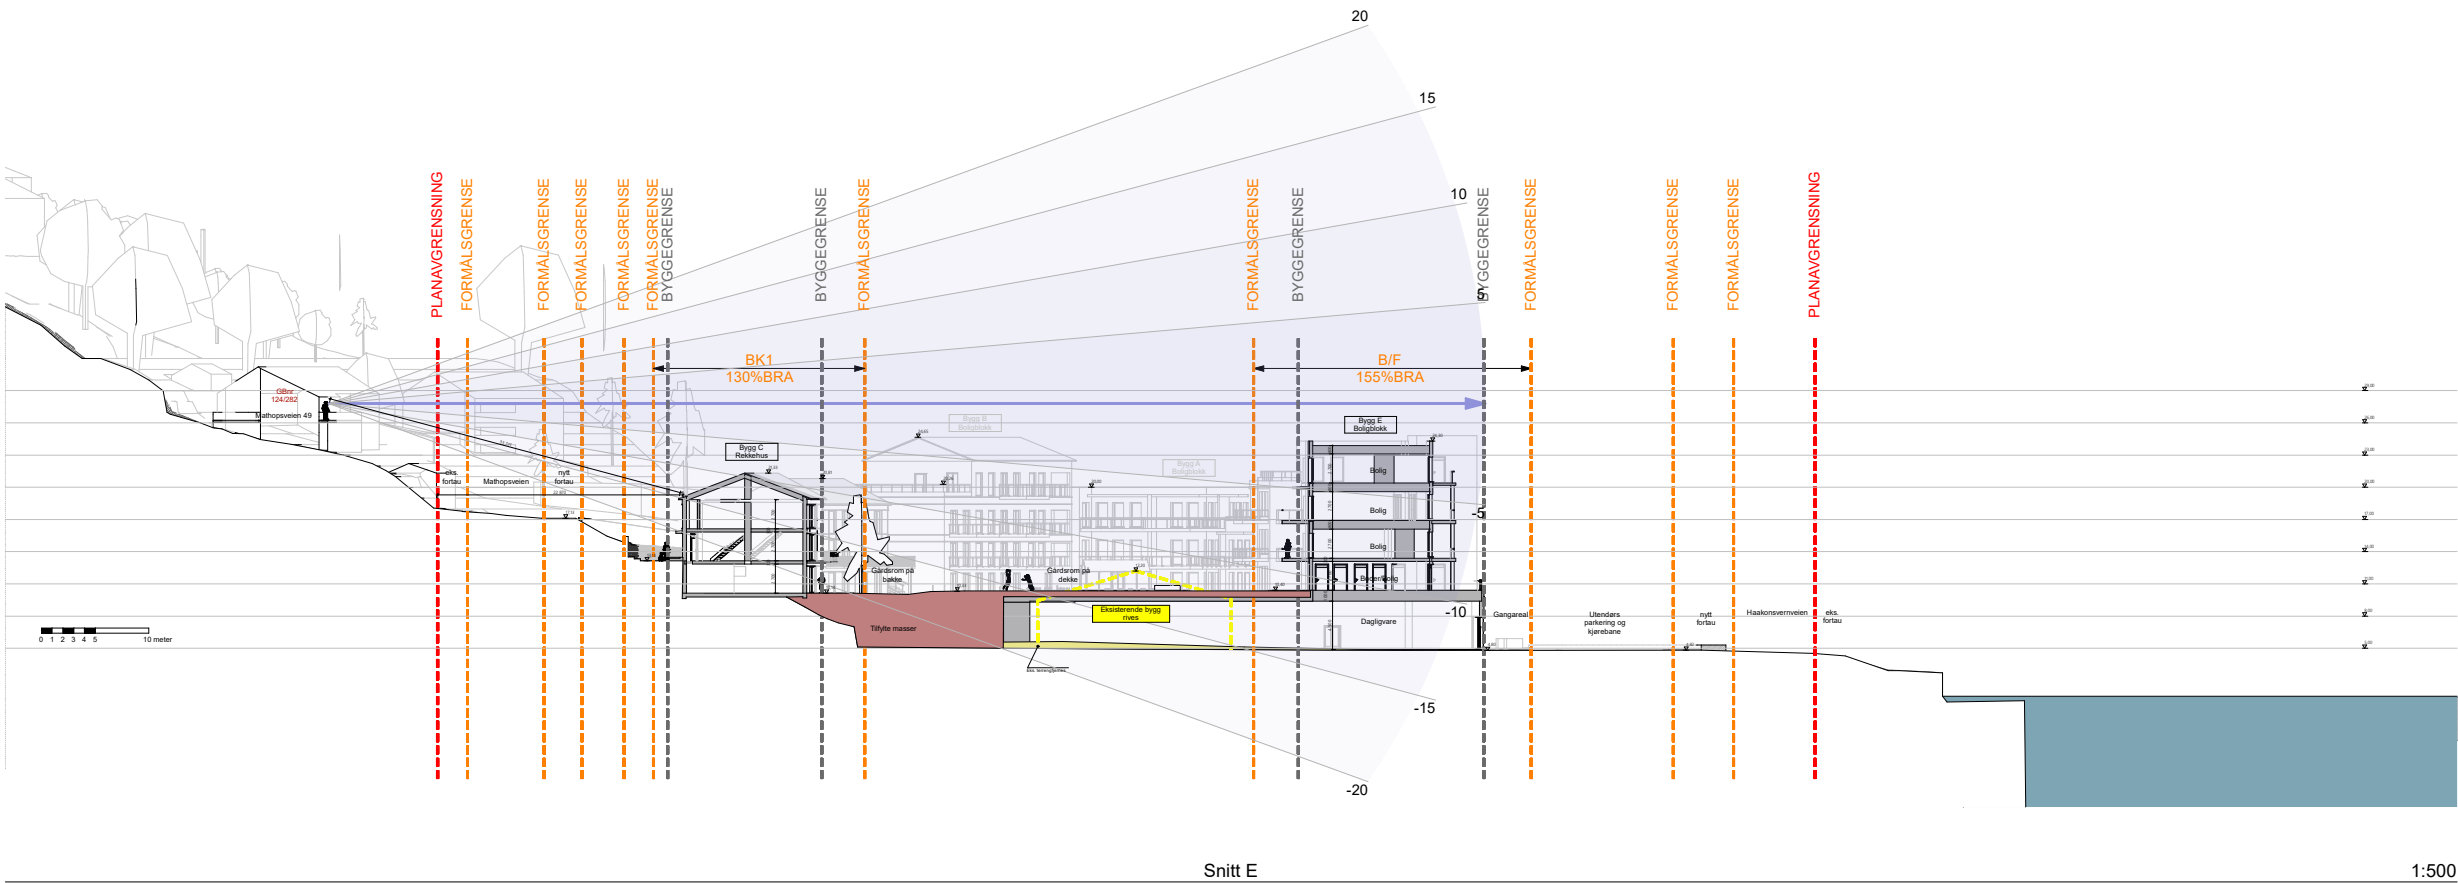


Prosjekt: Haakonsvernveien 61		Kontroll prosjekt: Sign.: Kontroll:	
Tiltakshaver: Bergen Kran og Montasje AS Wernerhomvegen 49 5232 Paradis		Gnr./Bnr./Festnr.: 124/52	
Prosjekterende: Tippetue Arkitekter AS Vetridsallmenningen 29 5014 Bergen		TIPPETUE ARKITEKTER AS	
© Alle rettigheter tilhører utførende for prosjektering, kopiering eller bruk av disse tegningene er forbudt uten skriftlig samtykke		Dato: 14.06.2024	
Tegning: Terrengsnitt E-E Fjernvirkning Mathopsvei 49		Målestokk: 1:500 A2	
		Tegningsnr.: A30-5	

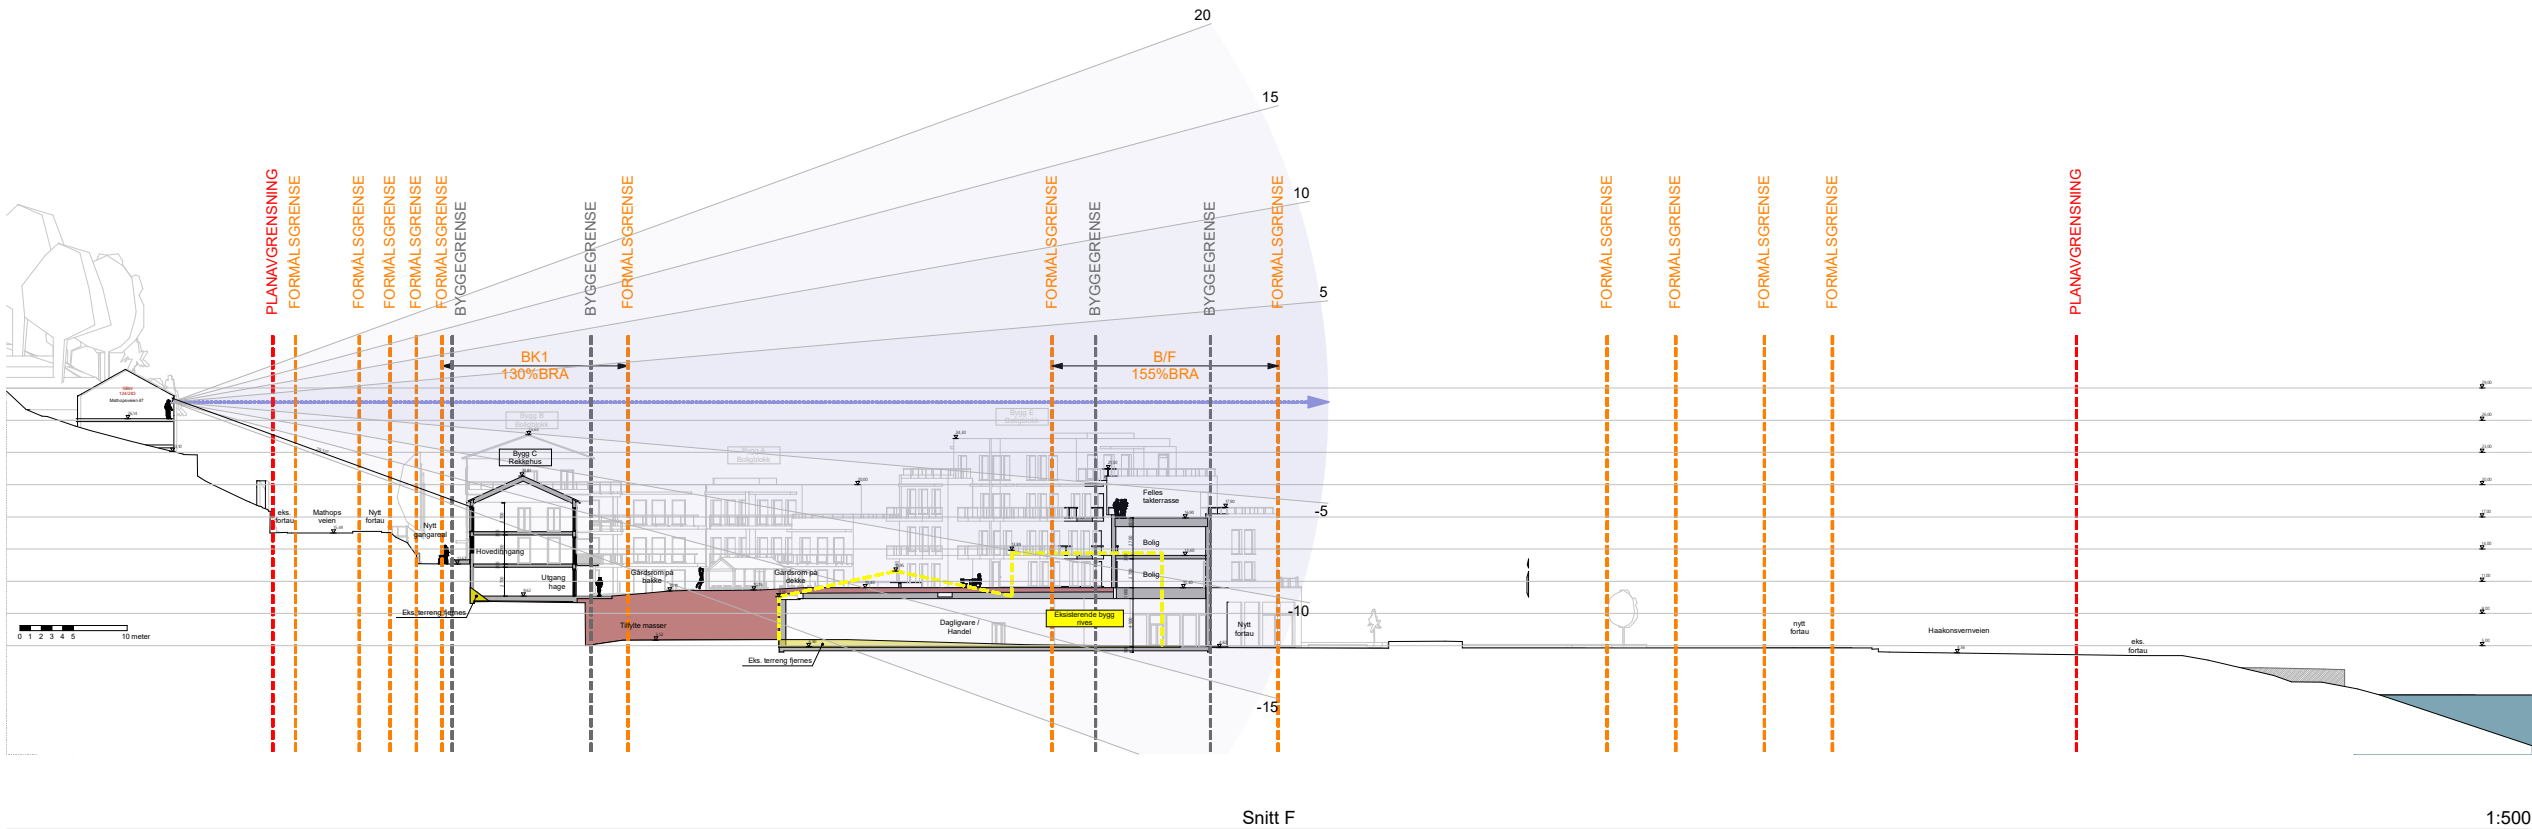

Snitt F

1:500


Prosjekt: Haakonsvernveien 61	Kontroll prosjekt:	
	Sign.:	Kontroll:
Tiltakshaver: Bergen Kran og Montasje AS Wernerhomvegen 48 5232 Paradis	Gnr./Bnr./Festn.:	
	124/52	
Prosjekterende: Tippetue Arkitekter AS Vetridsallmenningen 29 5014 Bergen	TIPPETUE ARKITEKTER AS	
	Dato: 14.06.2024	
© Alle rettigheter tilhører utførende for prosjektering, kopiering eller bruk av disse tegningene er forbudt uten skriftlig samtykke	Målestokk:	
	1:500 A2	
Tegning: Terrengsnitt F-F Fjernvirkning Mathopsvei 47	Tegningsnr.:	
	A30-6	

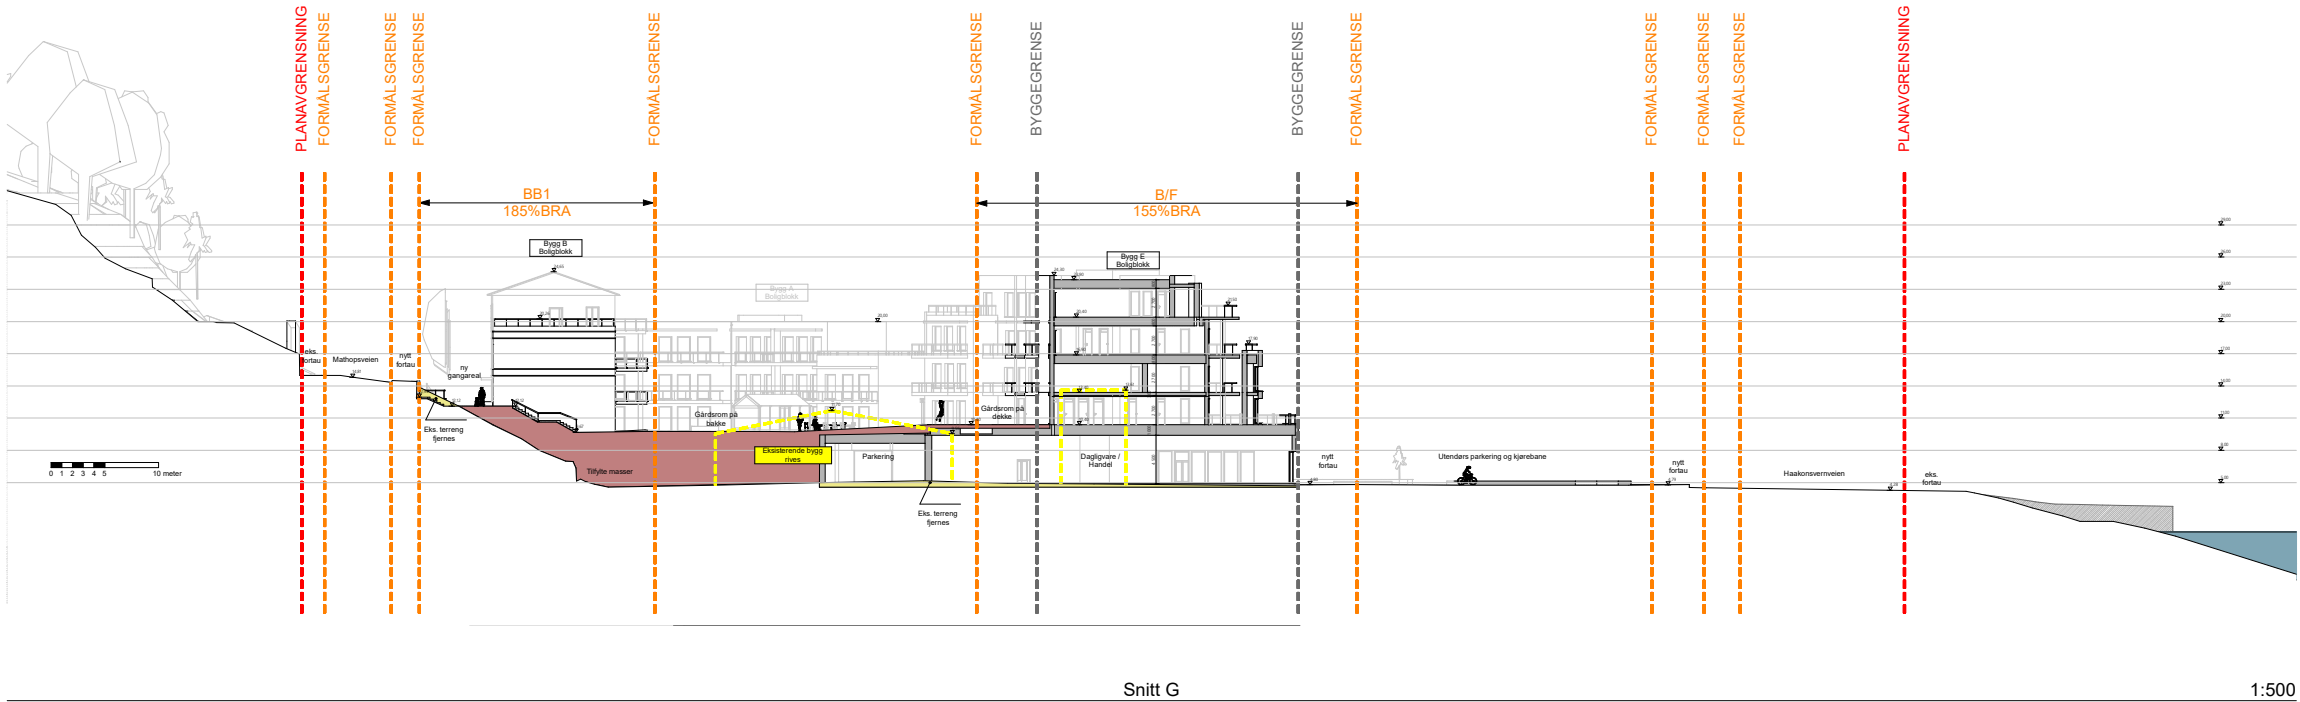

Snitt G

1:500


Prosjekt: Haakonsvernveien 61		Kontroll prosjekt: Sign.: Kontroll:	
Tiltakshaver: Bergen Kran og Montasje AS Wernerhomvegen 48 5232 Paradis		Gnr./Bnr./Festnr.: 124/52	
Prosjekterende: Tippetue Arkitekter AS Vetridsallmenningen 29 5014 Bergen		TIPPETUE ARKITEKTER AS	
© Alle rettigheter tilhører utførende for prosjektering, kopiering eller bruk av disse tegningene er forbudt uten skriftlig samtykke		Dato: 14.06.2024	
Tegning: Terrengsnitt G-G		Målestokk: 1:500 A2	
		Tegningsnr.: A30-7	

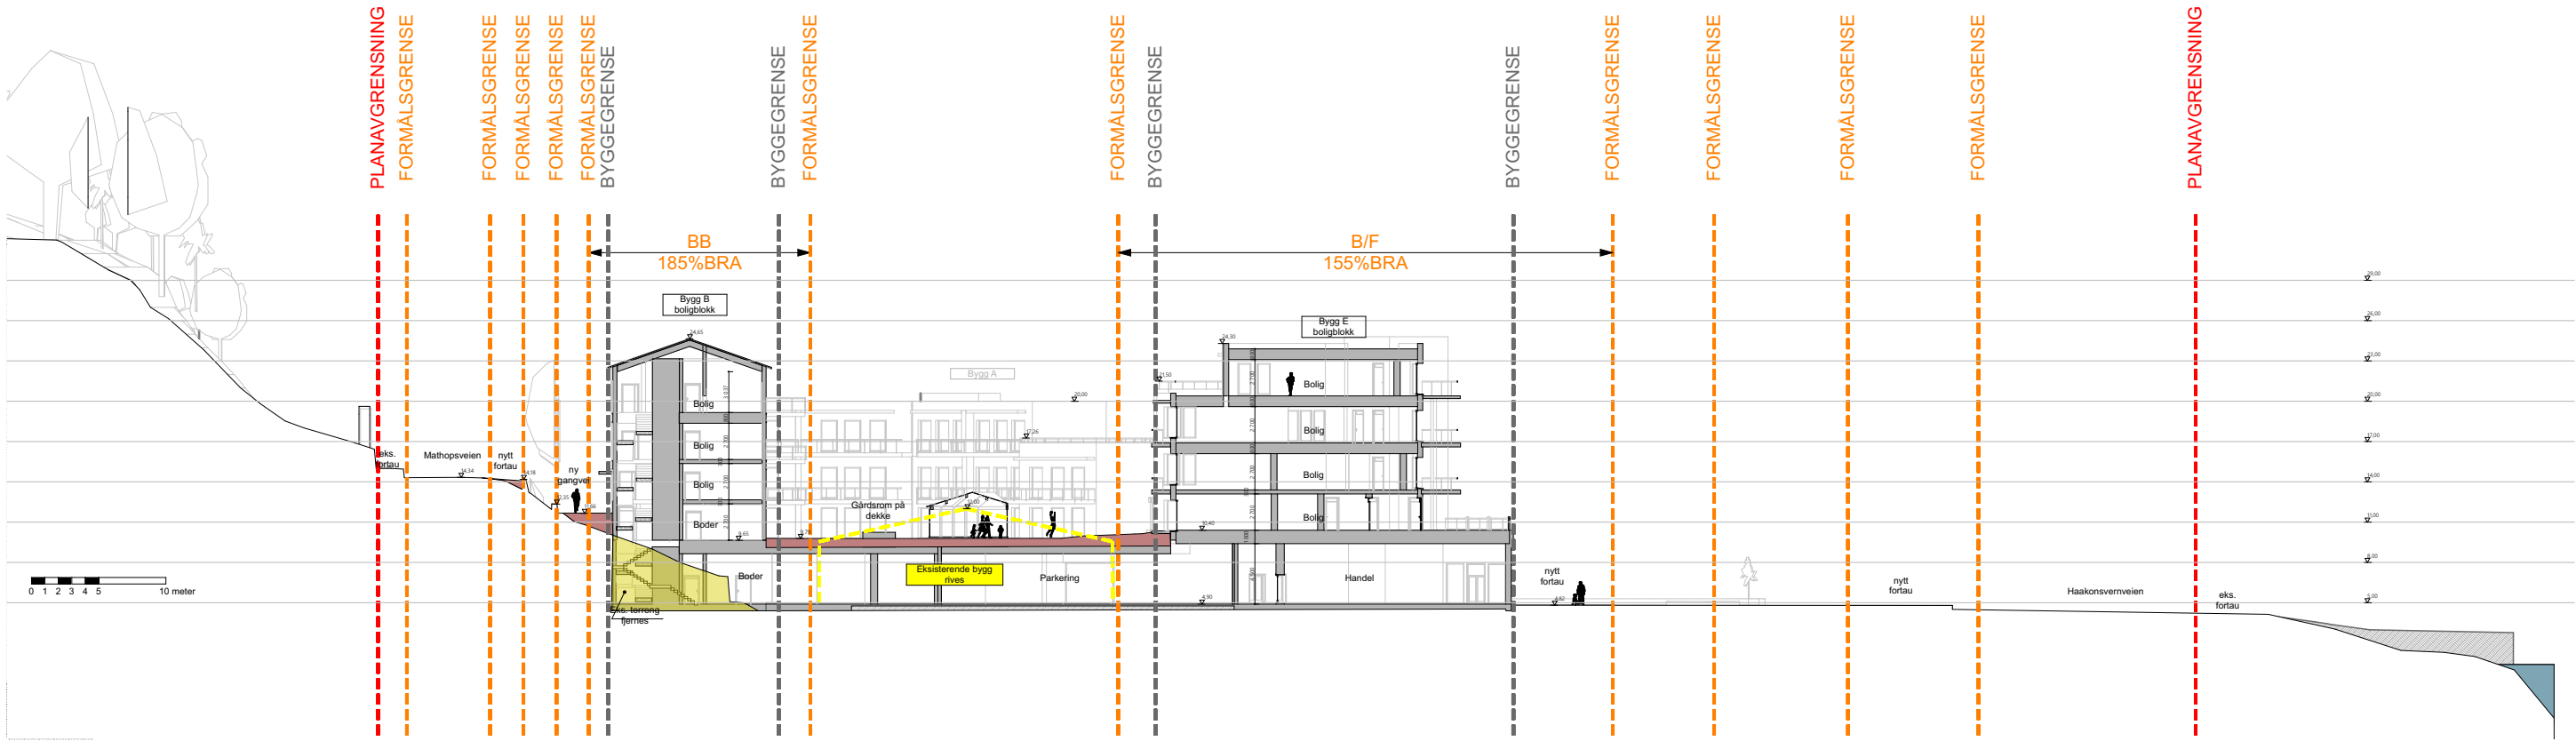

Snitt H

1:500


Prosjekt: Haakonsvernveien 61		Kontroll prosjekt: Sign.: Kontroll:	
Tiltakshaver: Bergen Kran og Montasje AS Wernerhomvegen 49 5232 Paradis		Gnr./Bnr./Festlenr.: 124/52 m.fl.	
Prosjekterende: Tippetue Arkitekter AS Vetridsallmenningen 29 5014 Bergen		TIPPETUE ARKITEKTER AS	
© Alle rettigheter tilhører utførende for prosjektering, kopiering eller bruk av disse tegningene er forbudt uten skriftlig samtykke			
Tegning: Terrengsnitt H-H		Dato: 11.12.2024	
		Målestokk: 1:500 A2	
		Tegningsnr.: A30-8	

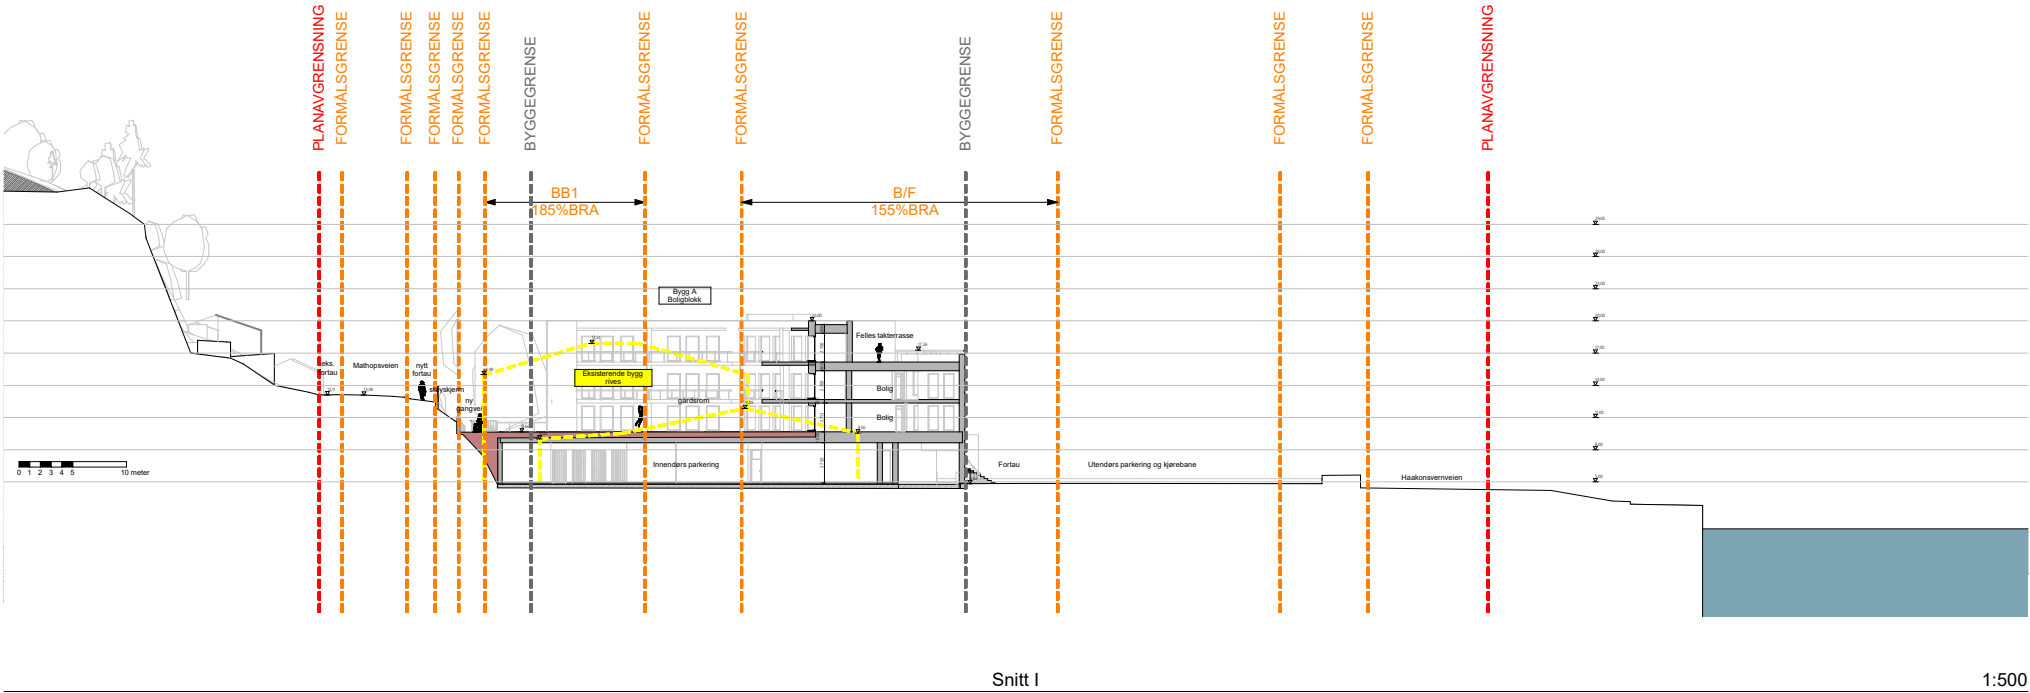

Snitt I

1:500


Prosjekt: Haakonsvernveien 61		Kontroll prosjekt: Sign.: Kontroll:	
Tiltakshaver: Bergen Kran og Montasje AS Wernerhomvegen 48 5232 Paradis		Gnr./Bnr./Festnr.: 124/52	
Prosjekterende: Tippetue Arkitekter AS Vetridsallmenningen 29 5014 Bergen		TIPPETUE ARKITEKTER AS	
© Alle rettigheter tilhører utførende for prosjektering, kopiering eller bruk av disse tegningene er forbudt uten skriftlig samtykke		Dato: 14.06.2024	
Tegning: Terrengsnitt I-I		Målestokk: 1:500	A2
		Tegningsnr.: A30-9	

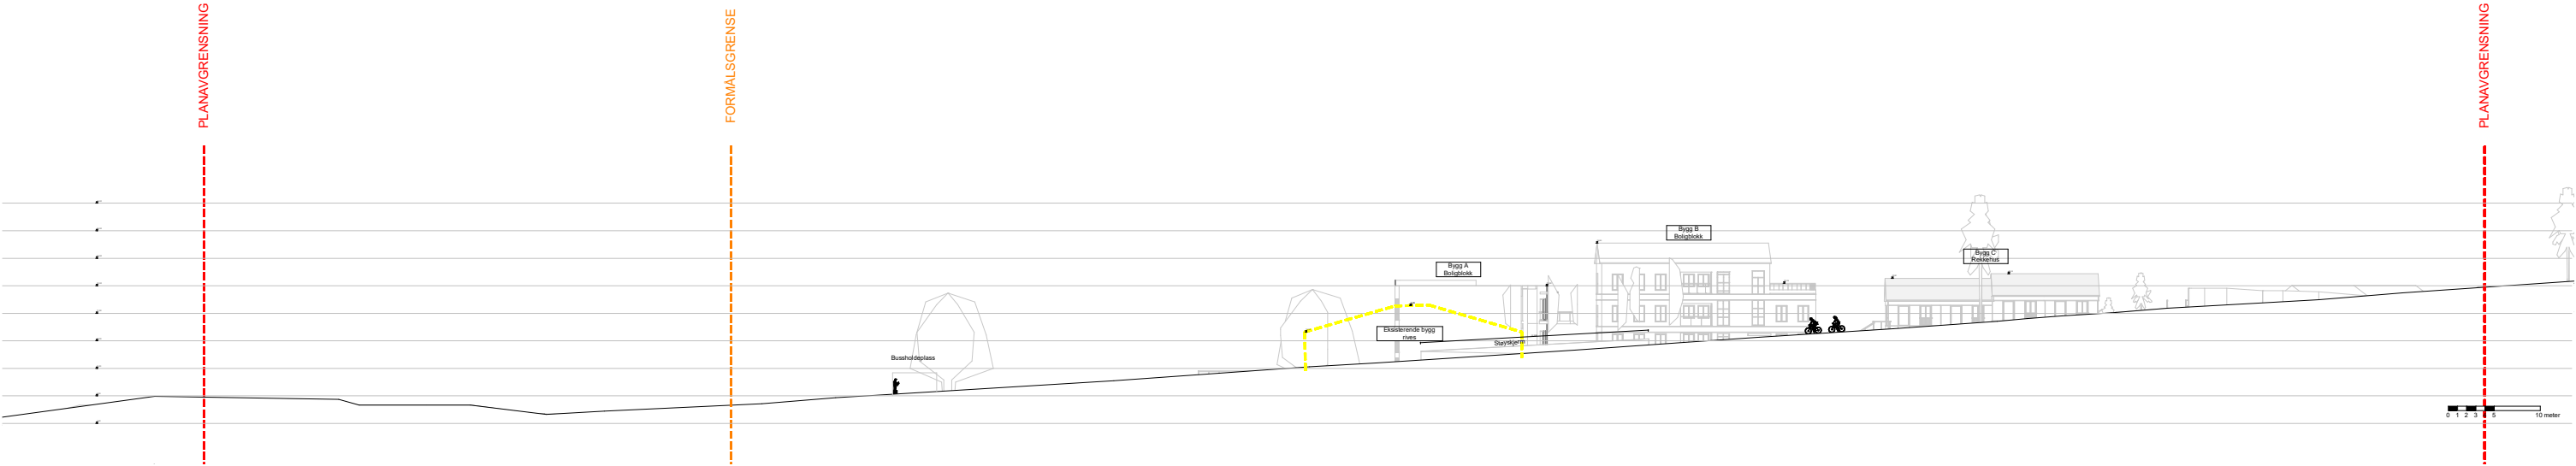

Snitt J

1:500

Prosjekt: Haakonsvernveien 61		Kontroll prosjekt: Sign.: Kontroll:	
Tiltakshaver: Bergen Kran og Montasje AS Wernerhomvegen 48 5232 Paradis		Gnr./Bnr./Festn.: 124/52	
Prosjekterende: Tippetue Arkitekter AS Vetridsallmenningen 29 5014 Bergen		TIPPETUE ARKITEKTER AS	
© Alle rettigheter tilhører utførende for prosjektering, kopiering eller bruk av disse tegningene er forbudt uten skriftlig samtykke		Dato: 14.06.2024	
Tegning: Terrengsnitt J-J Mathopsveien		Målestokk: 1:500	A2
		Tegningsnr.: A30-10	

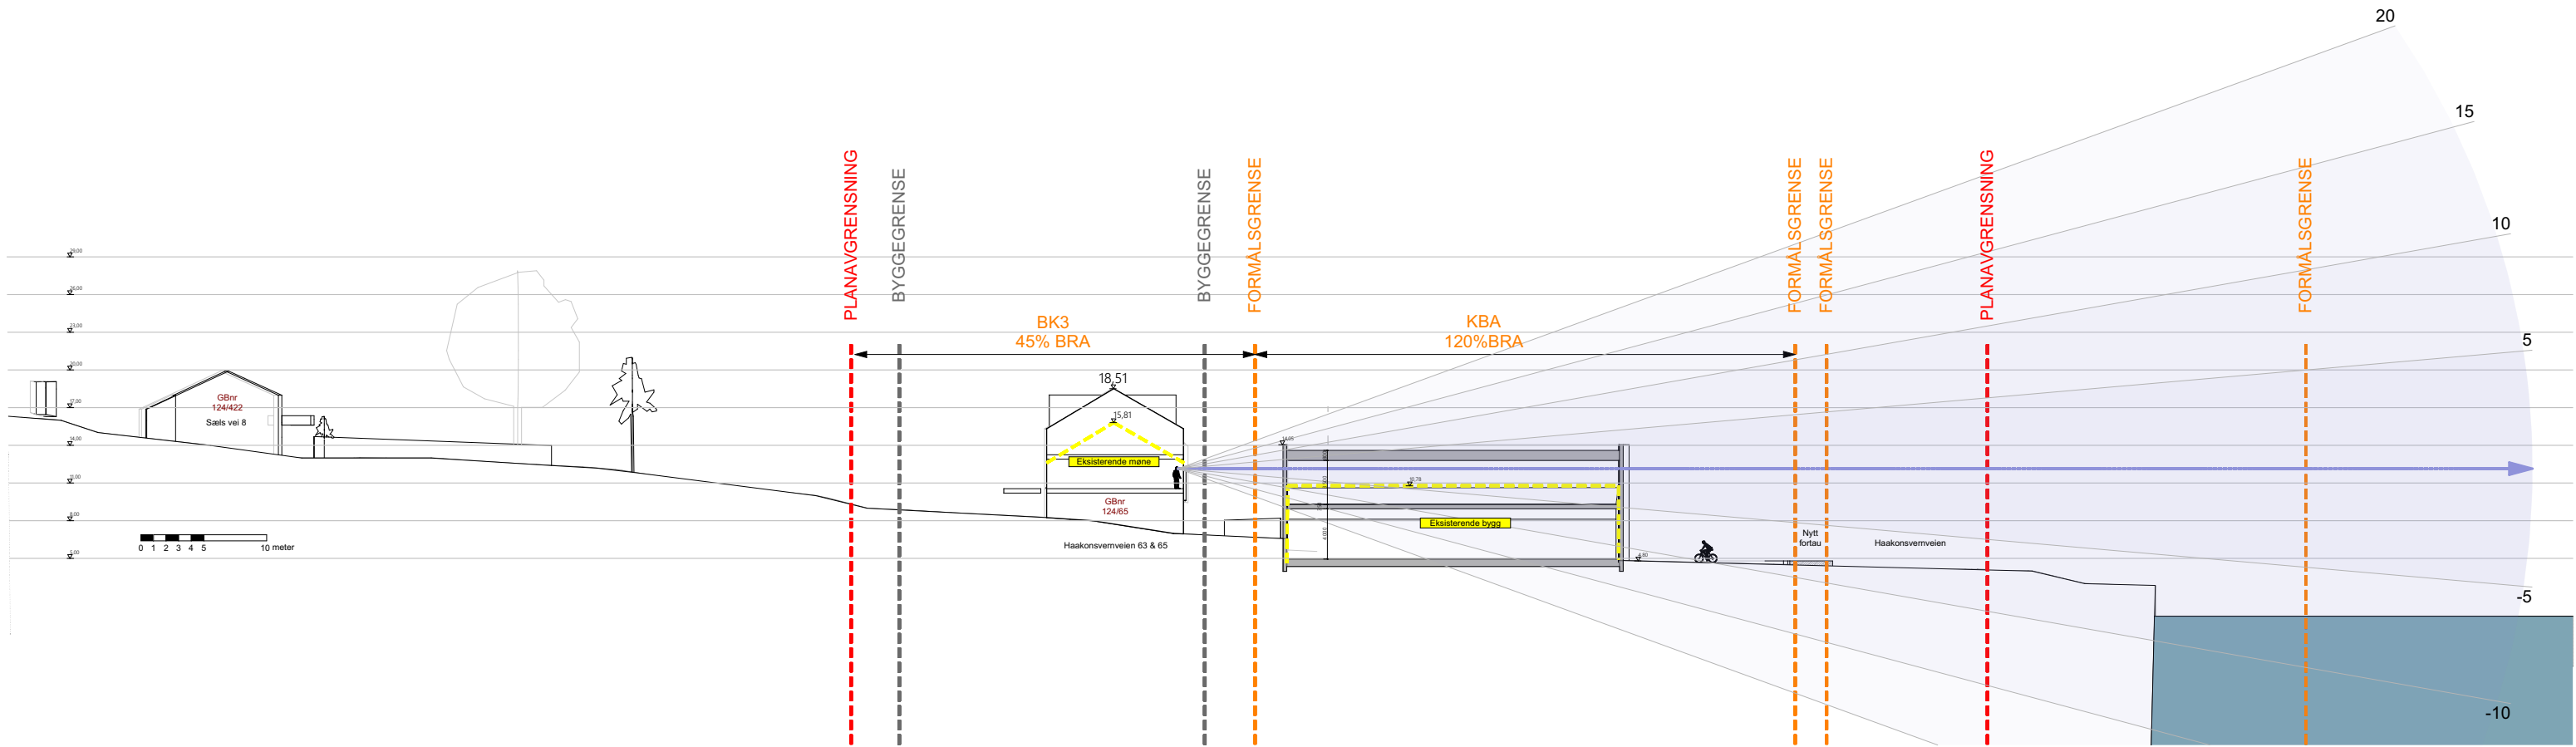


Snitt K

1:500




Prosjekt: Haakonsvernveien 61		Kontroll prosjekt: Sign.: Kontroll:	
Tiltakshaver: Bergen Kran og Montasje AS Wernerhomvegen 49 5232 Paradis		Gnr./Bnr./Festlenr.: 124/52 m.fl.	
Prosjekterende: Tippetue Arkitekter AS Vetridsallmenningen 29 5014 Bergen		TIPPETUE ARKITEKTER AS	
© Alle rettigheter tilhører utførende for prosjektering, kopiering eller bruk av disse tegningene er forbudt uten skriftlig samtykke			
Tegning: Terrengsnitt K-K		Dato: 11.12.2024	
		Målestokk: 1:500	A2
		Tegningsnr.: A30-11	

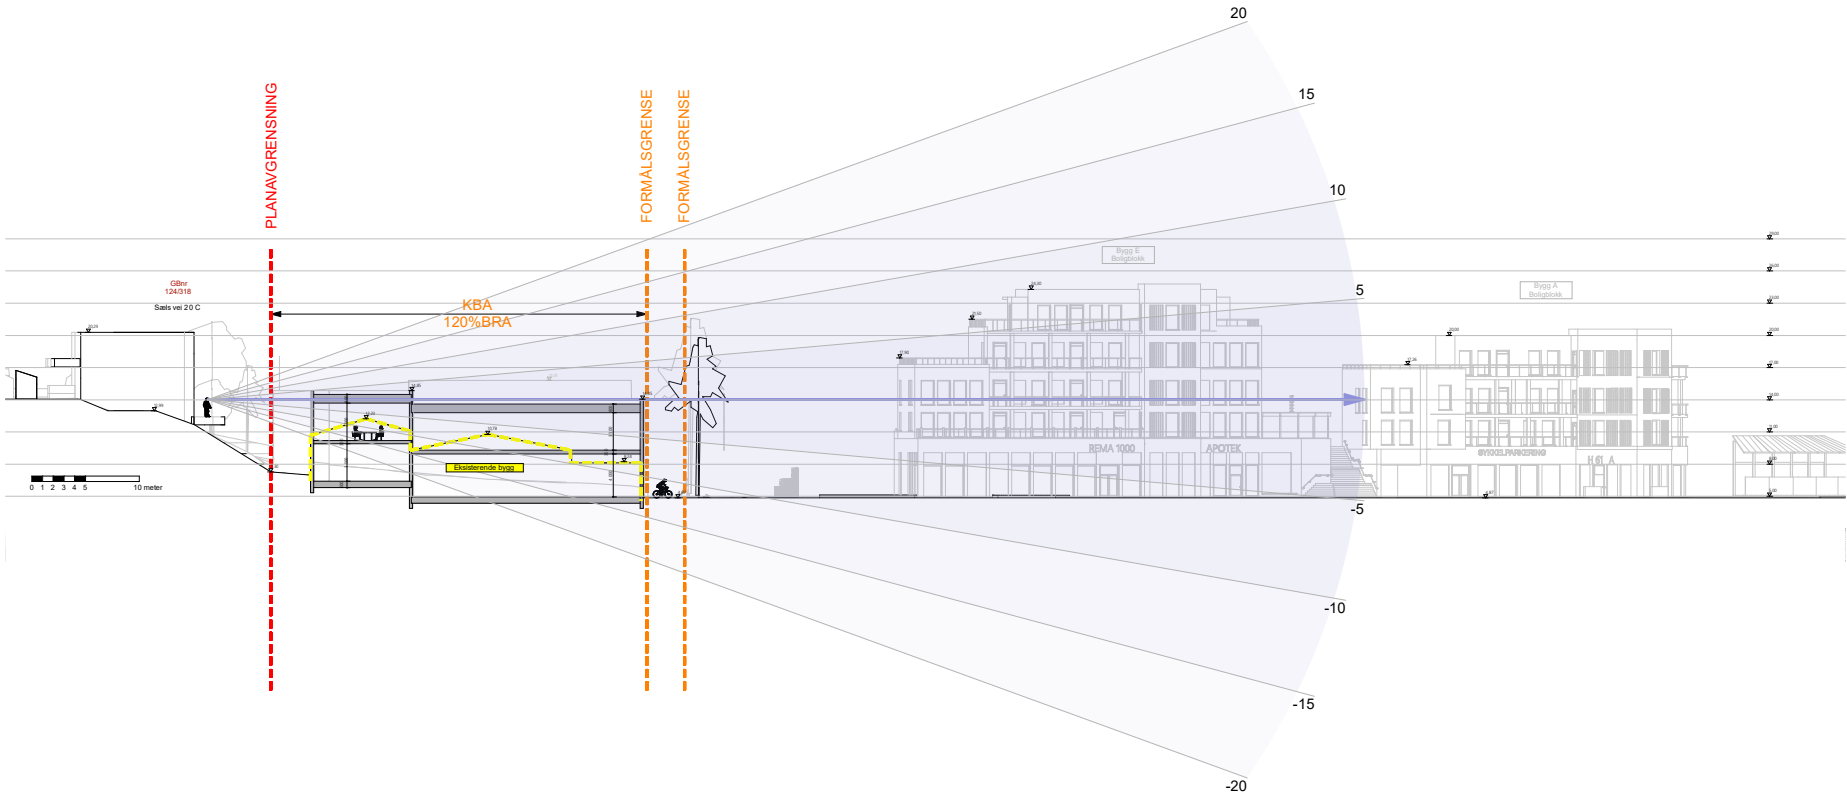

Snitt L

1:500

Prosjekt: Haakonsvernveien 61		Kontroll prosjekt: Sign.: Kontroll:	
Tiltakshaver: Bergen Kran og Montasje AS Wernerhomvegen 48 5232 Paradis		Gnr./Bnr./Festn.: 124/52	
Prosjekterende: Tippetue Arkitekter AS Vetridsallmenningen 29 5014 Bergen		TIPPETUE ARKITEKTER AS	
© Alle rettigheter tilhører utførende for prosjektering, kopiering eller bruk av disse tegningene er forbudt uten skriftlig samtykke		Dato: 14.06.2024	
Tegning: Terrengsnitt L-L		Målestokk: 1:500 A2	
		Tegningsnr.: A30-12	

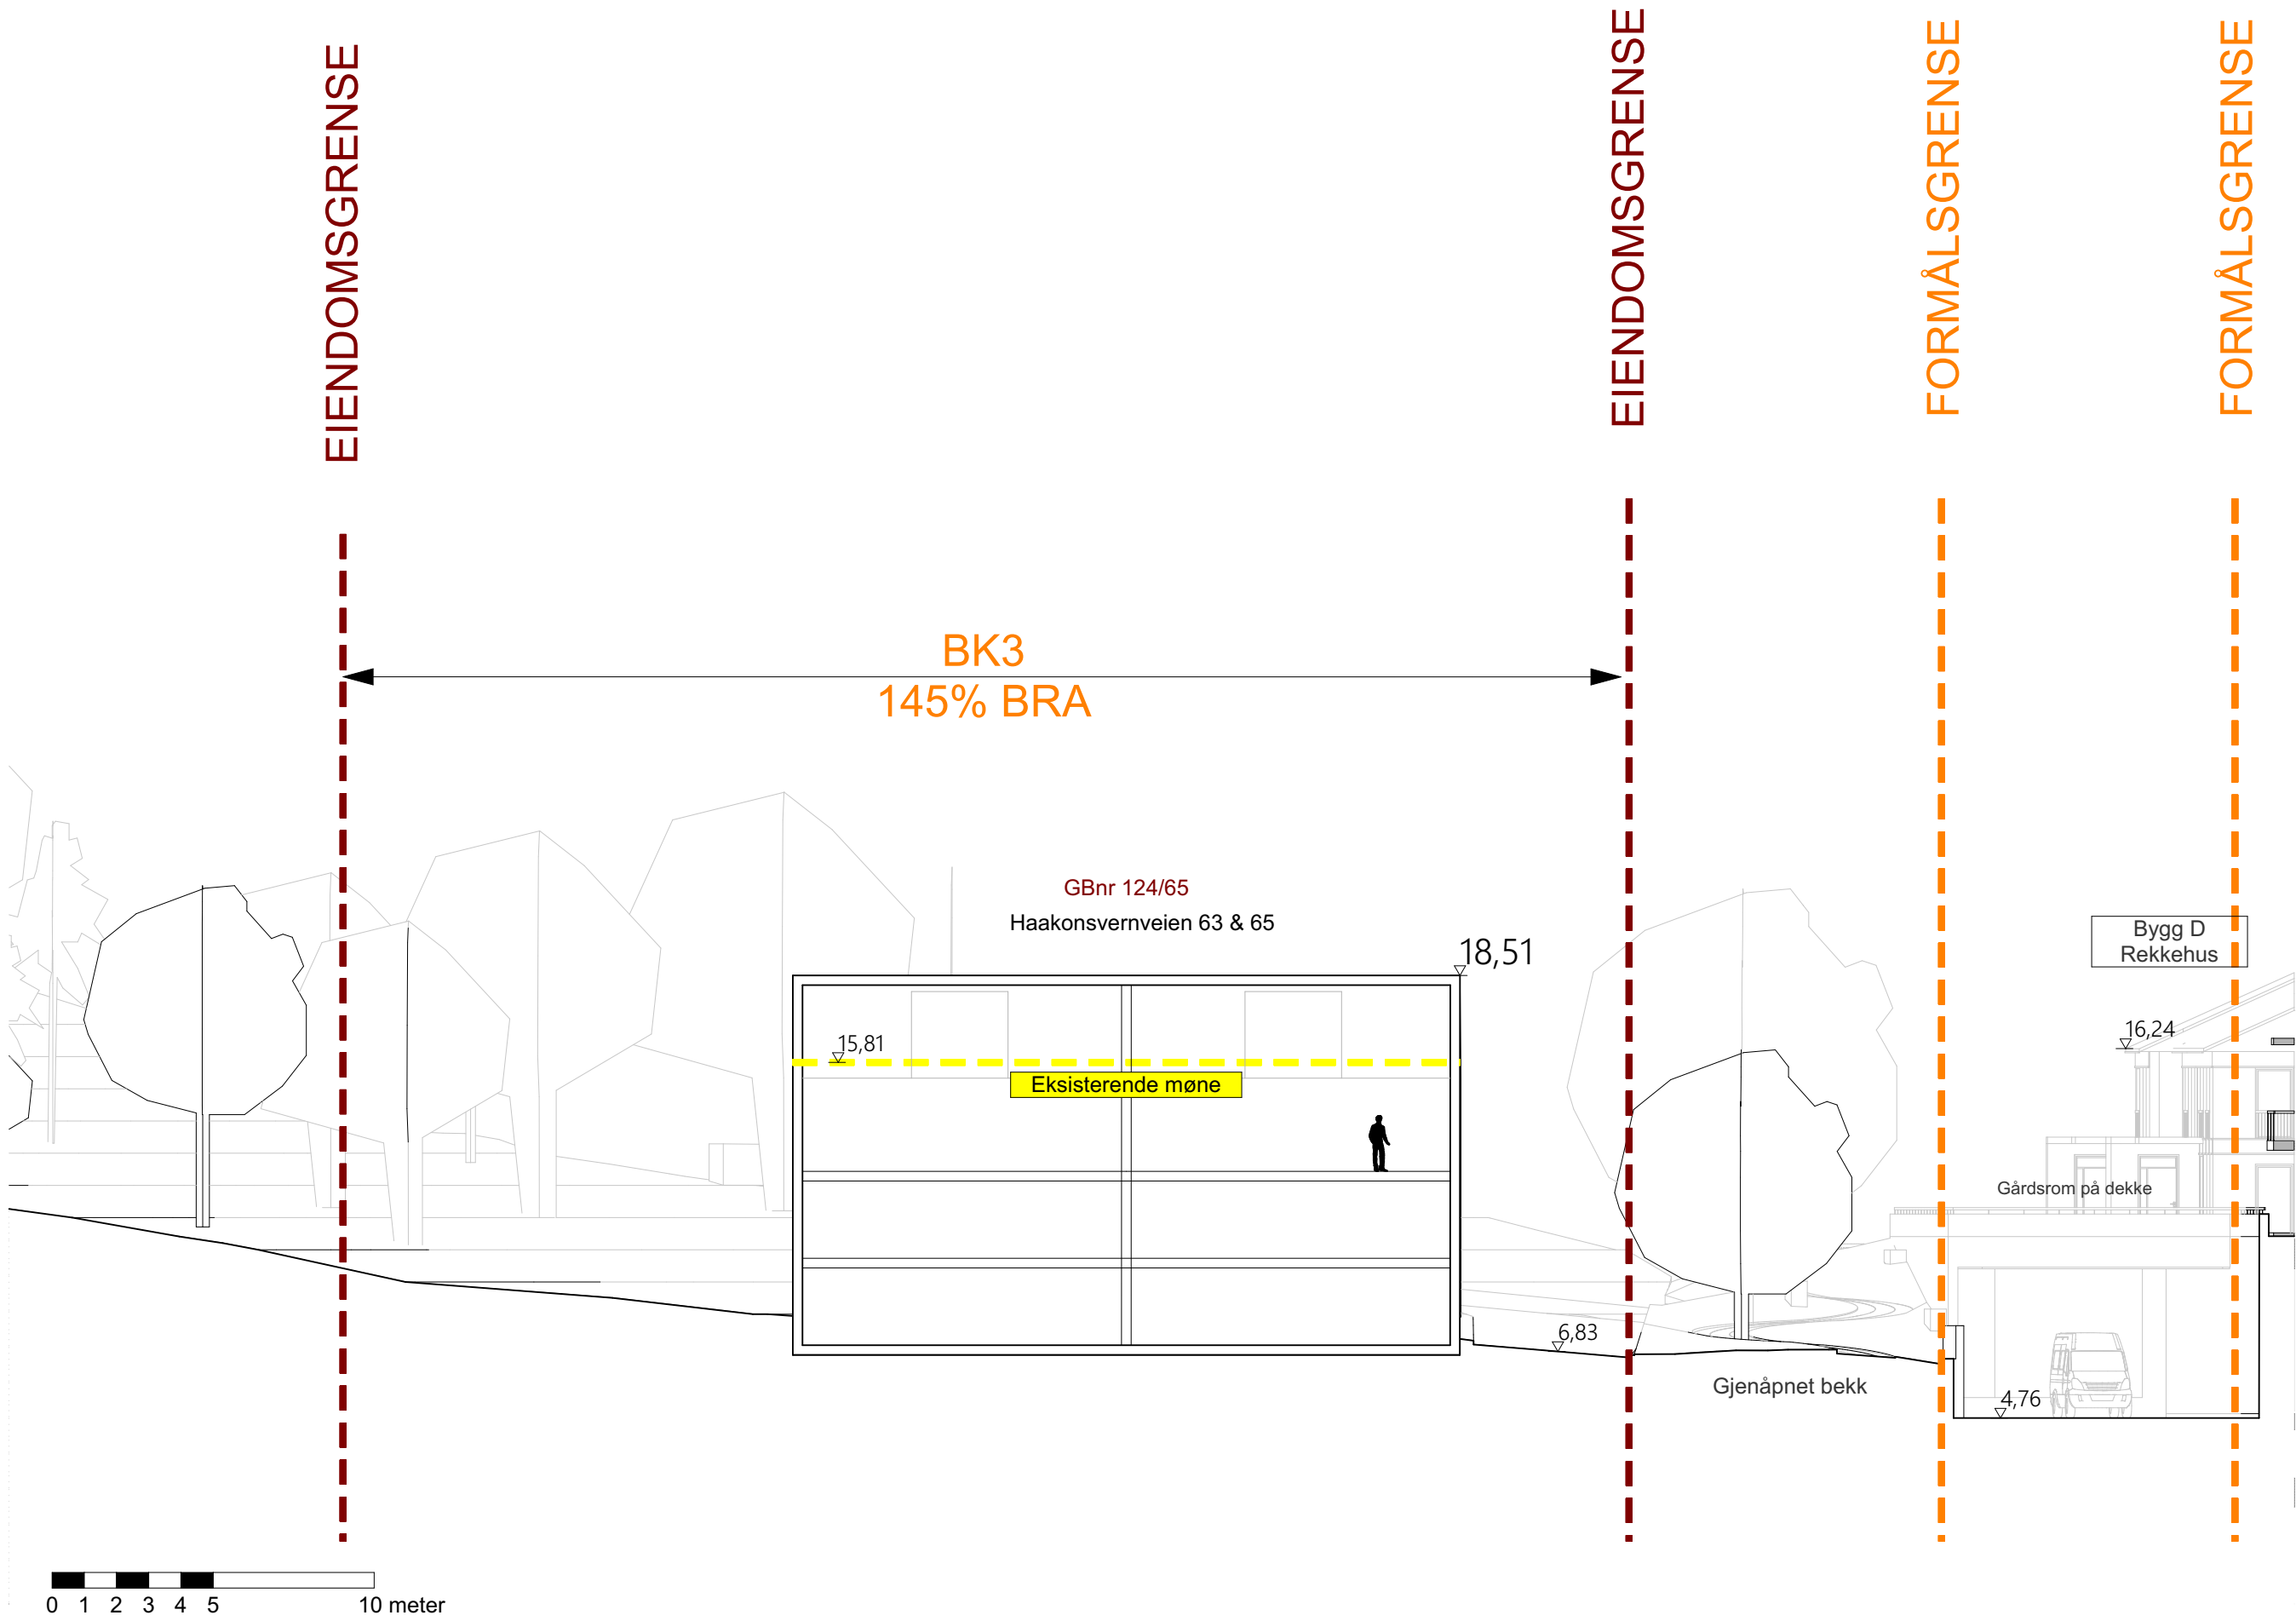

Prosjekt: Haakonsvernveien 61		Kontroll prosjekt: Sign.: Kontroll:	
Tiltakshaver: Bergen Kran og Montasje AS Wernerhomvegen 49 5232 Paradis		Gnr./Bnr./Festlennr.: 124/52 m.fl.	
Prosjekterende: Tippetue Arkitekter AS Vetridsallmenningen 29 5014 Bergen		TIPPETUE ARKITEKTER AS	
© Alle rettigheter tilhører utførende for prosjektering, kopiering eller bruk av disse tegningene er forbudt uten skriftlig samtykke		Dato: 11.12.2024	
Tegning: Terrengsnitt M-M (Nikolaysen)		Målestokk: 1:200	A2
		Tegningsnr.: A30-13	