



Felles uteoppholdsareal
på bakke
2 642,0 m²
Med sol 1772,6 m²

Felles uteoppholdsareal
på tak
238 m²
Med sol 194,7 m²

Formal
89% BRA Grad av utnyttelse i plankart

BK3 uteoppholdsareal
760,6 m²
Med sol 399,3 m²

Prosjekt: Haakonsvernveien 61		Kontroll prosjekt:	
		Sign.:	Kontroll:
Tiltakshaver: Bergen Kran og Montasje AS Wernerhomvegen 49 5232 Paradis		Gnr./Bnr./Festenr.: 124/52 m.fl.	
Prosjekterende: Tippetue Arkitekter AS Vetrlidsallmenningen 29 5014 Bergen			
© Alle rettigheter tilhører utførende for prosjektering, kopiering eller bruk av disse tegningene er forbudt uten skriftlig samtykke		Dato: 13.01.2025	
Tegning: Vårjevdøgn klokken 12		Målestokk: 1:750 A3	
		Tegningsnr.: .71	Rev.: .

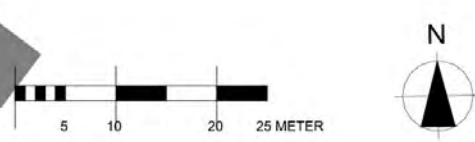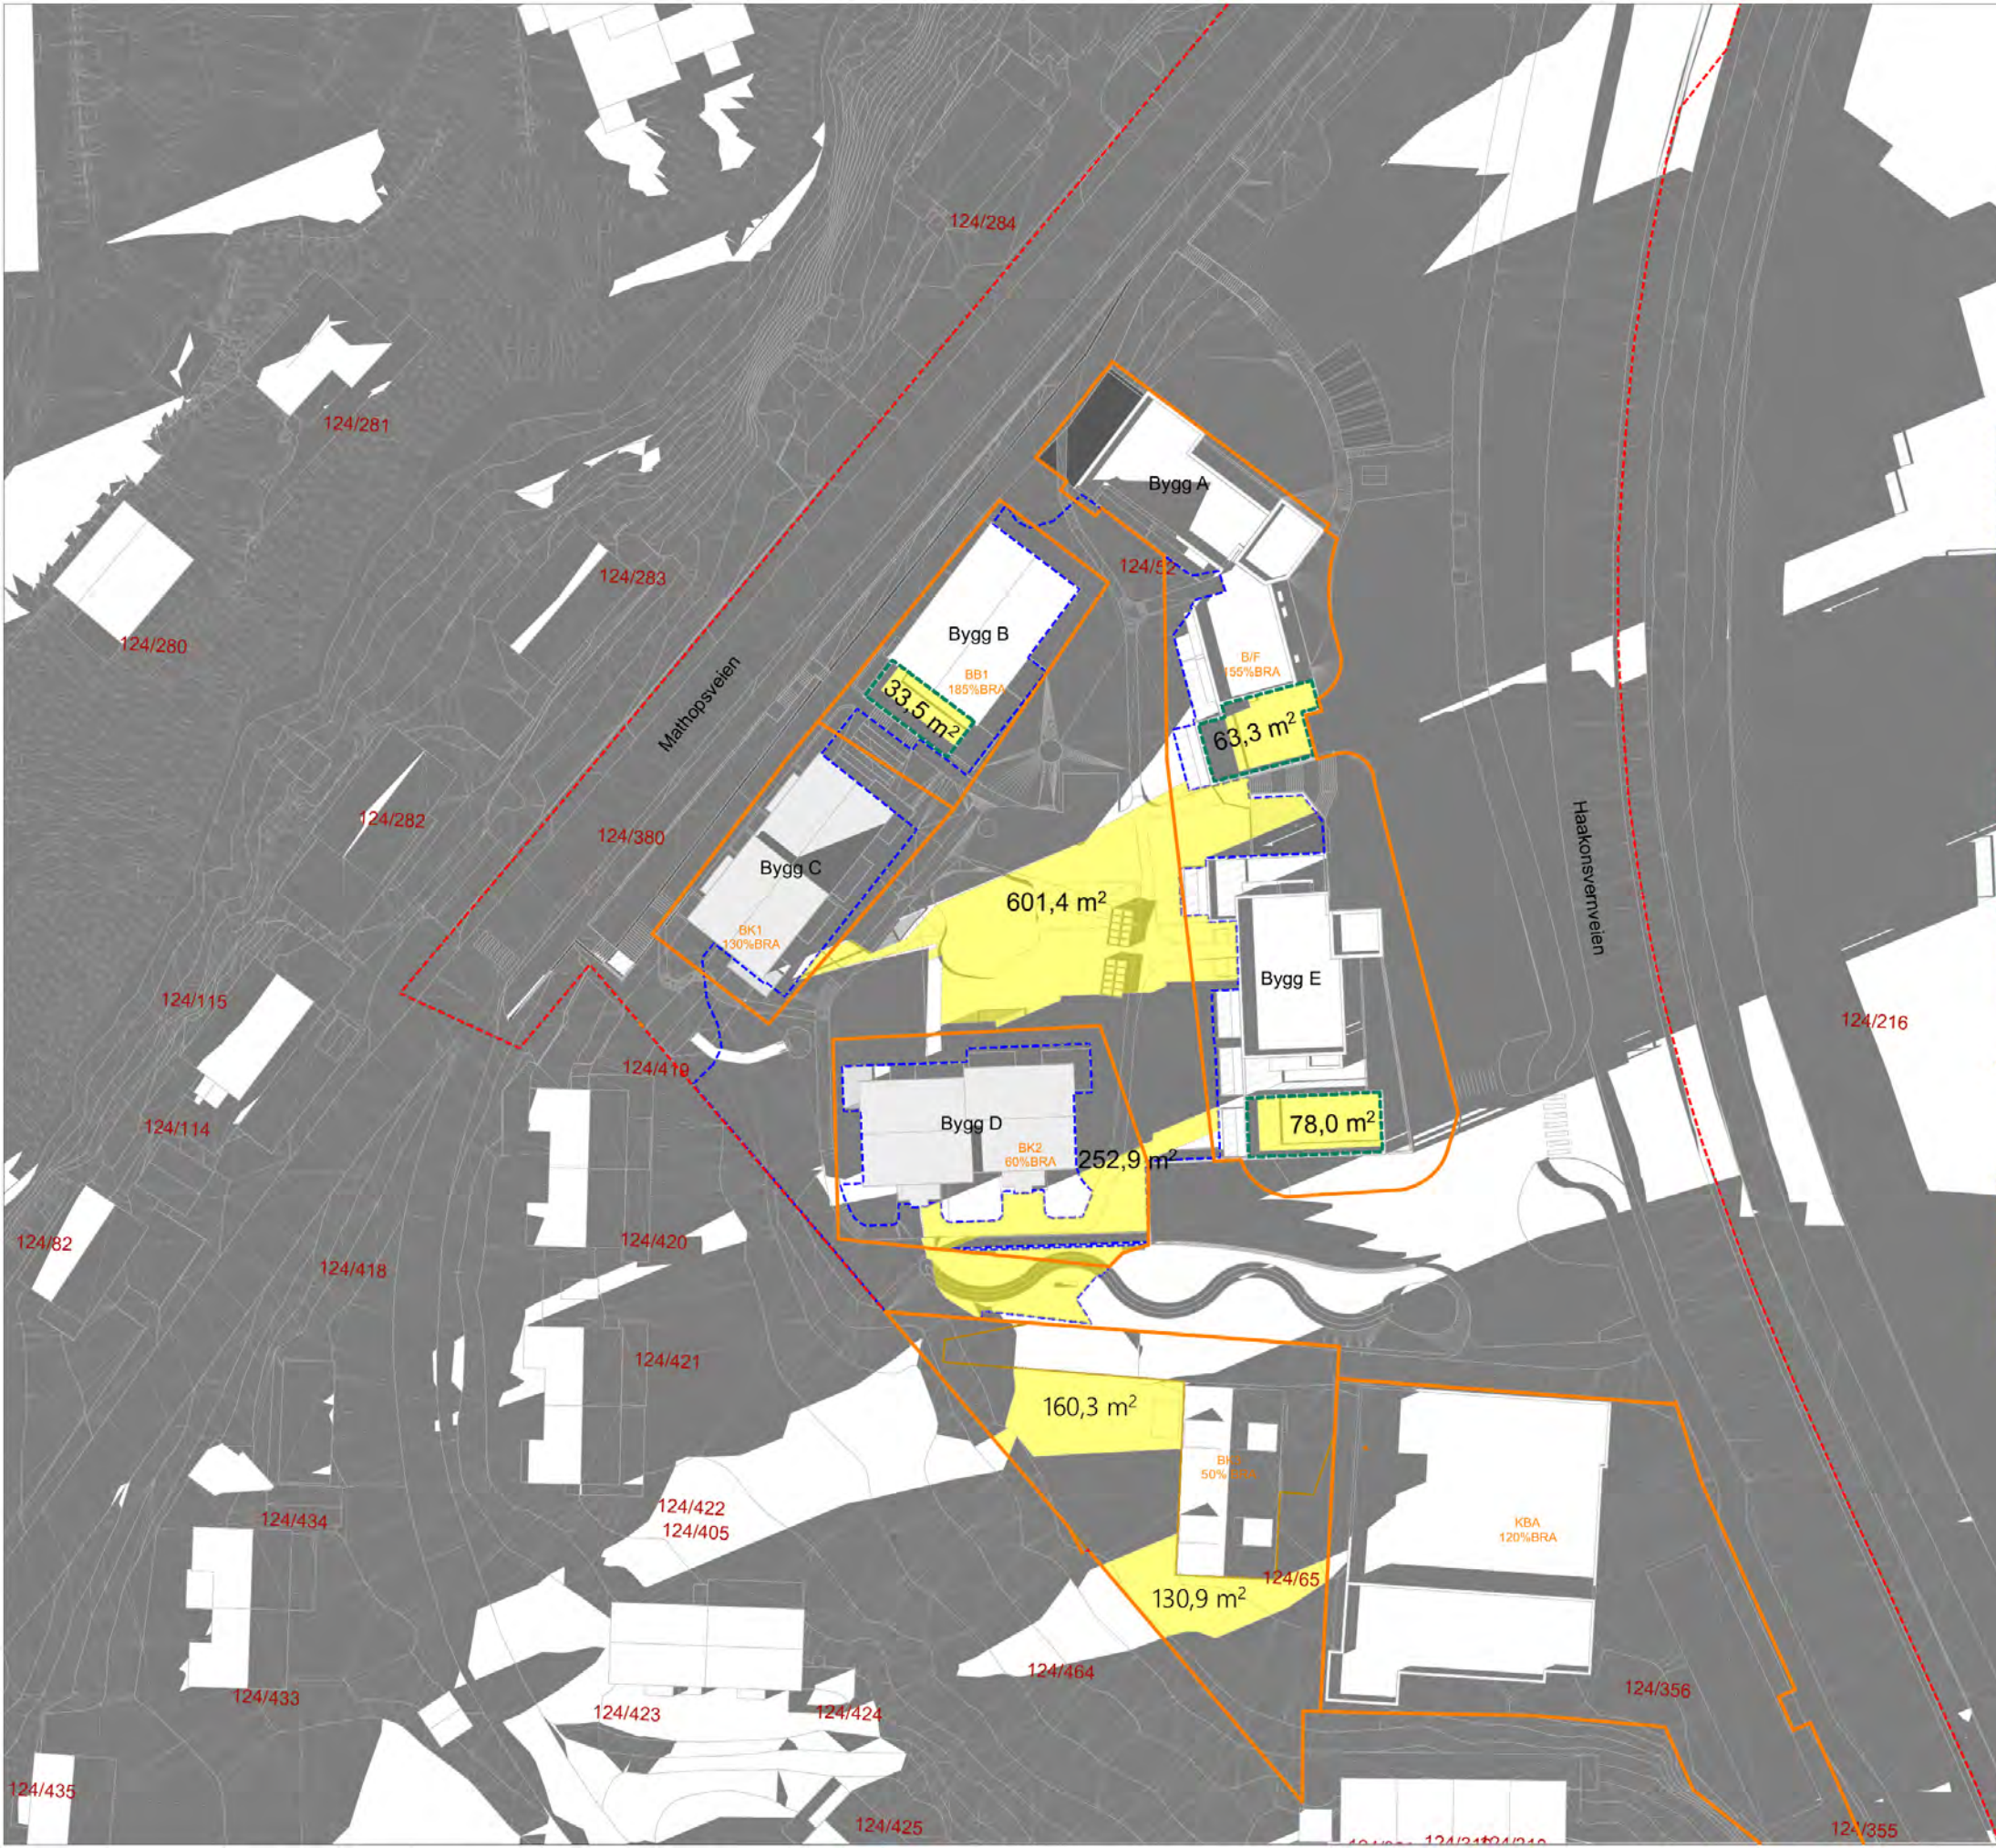

Felles uteoppholdsareal
på bakke
2 642,0 m²

Med sol 854,3 m²

Felles uteoppholdsareal
på tak
238m²


Med sol 149,9 m²

Formål
@%BRA Grad av utnyttelse i plankart

BK3 uteoppholdsareal
760,6 m²

Med sol 291,2 m²

Prosjekt: Haakonsvernveien 61		Kontroll prosjekt:	
		Sign.:	Kontroll:
Tiltakshaver: Bergen Kran og Montasje AS Wernerhomvegen 49 5232 Paradis		Gnr./Bnr./Festenr.: 124/52 m.fl.	
Prosjekterende: Tippetue Arkitekter AS Vetrlidsallmenningen 29 5014 Bergen			
© Alle rettigheter tilhører utførende for prosjektering, kopiering eller bruk av disse tegningene er forbudt uten skriftlig samtykke		Dato: 13.01.2025	
Tegning: Vårjevdøgn klokken 18		Målestokk: 1:750 A3	
		Tegningsnr.: .73	Rev.: .

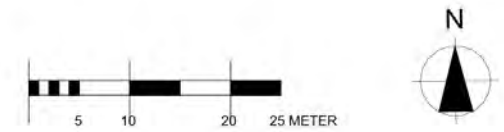

Felles uteoppholdsareal
på bakke
2 642,0 m²

Med sol 2166,7 m²

Felles uteoppholdsareal
på tak
238 m²


Med sol 213,9 m²

Formål
@%BRA Grad av utnyttelse i plankart

BK3 uteoppholdsareal
760,6 m²

Med sol 595,2 m²

Prosjekt: Haakonsvernveien 61		Kontroll prosjekt:	
		Sign.:	Kontroll:
Tiltakshaver: Bergen Kran og Montasje AS Wernerhomvegen 49 5232 Paradis		Gnr./Bnr./Festenr.: 124/52 m.fl.	
Prosjekterende: Tippetue Arkitekter AS Vetrlidsallmenningen 29 5014 Bergen			
© Alle rettigheter tilhører utførende for prosjektering, kopiering eller bruk av disse tegningene er forbudt uten skriftlig samtykke		Dato: 13.01.2025	
Tegning: 20 . Mai klokken 12		Målestokk: 1:750 A3	
		Tegningsnr.: .74	Rev.: .

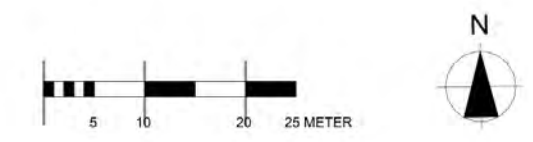



Med sol 2288,5 m²

Med sol 215 m²

Formål @%BRA Grad av utnyttelse i plankart

Med sol 733,6 m²

Prosjekt: Haakonsvernveien 61	Kontroll prosjekt: Sign.: Kontroll:	
Tiltakshaver: Bergen Kran og Montasje AS Werneholmvegen 49 5232 Paradis	Gnr./Bnr./Festenr.: 124/52 m.fl.	
Prosjekterende: Tippetue Arkitekter AS Vetrilidsallmenningen 29 5014 Bergen		
© Alle rettigheter tilhører utførende for prosjektering, kopiering eller bruk av disse tegningene er forbudt uten skriftlig samtykke	Dato: 13.01.2025	
Tegning: 20. Mai klokken 15	Målestokk: 1:750 A3	
	Tegningsnr.: .75	Rev.: .

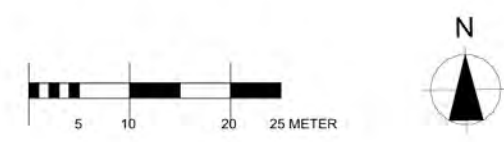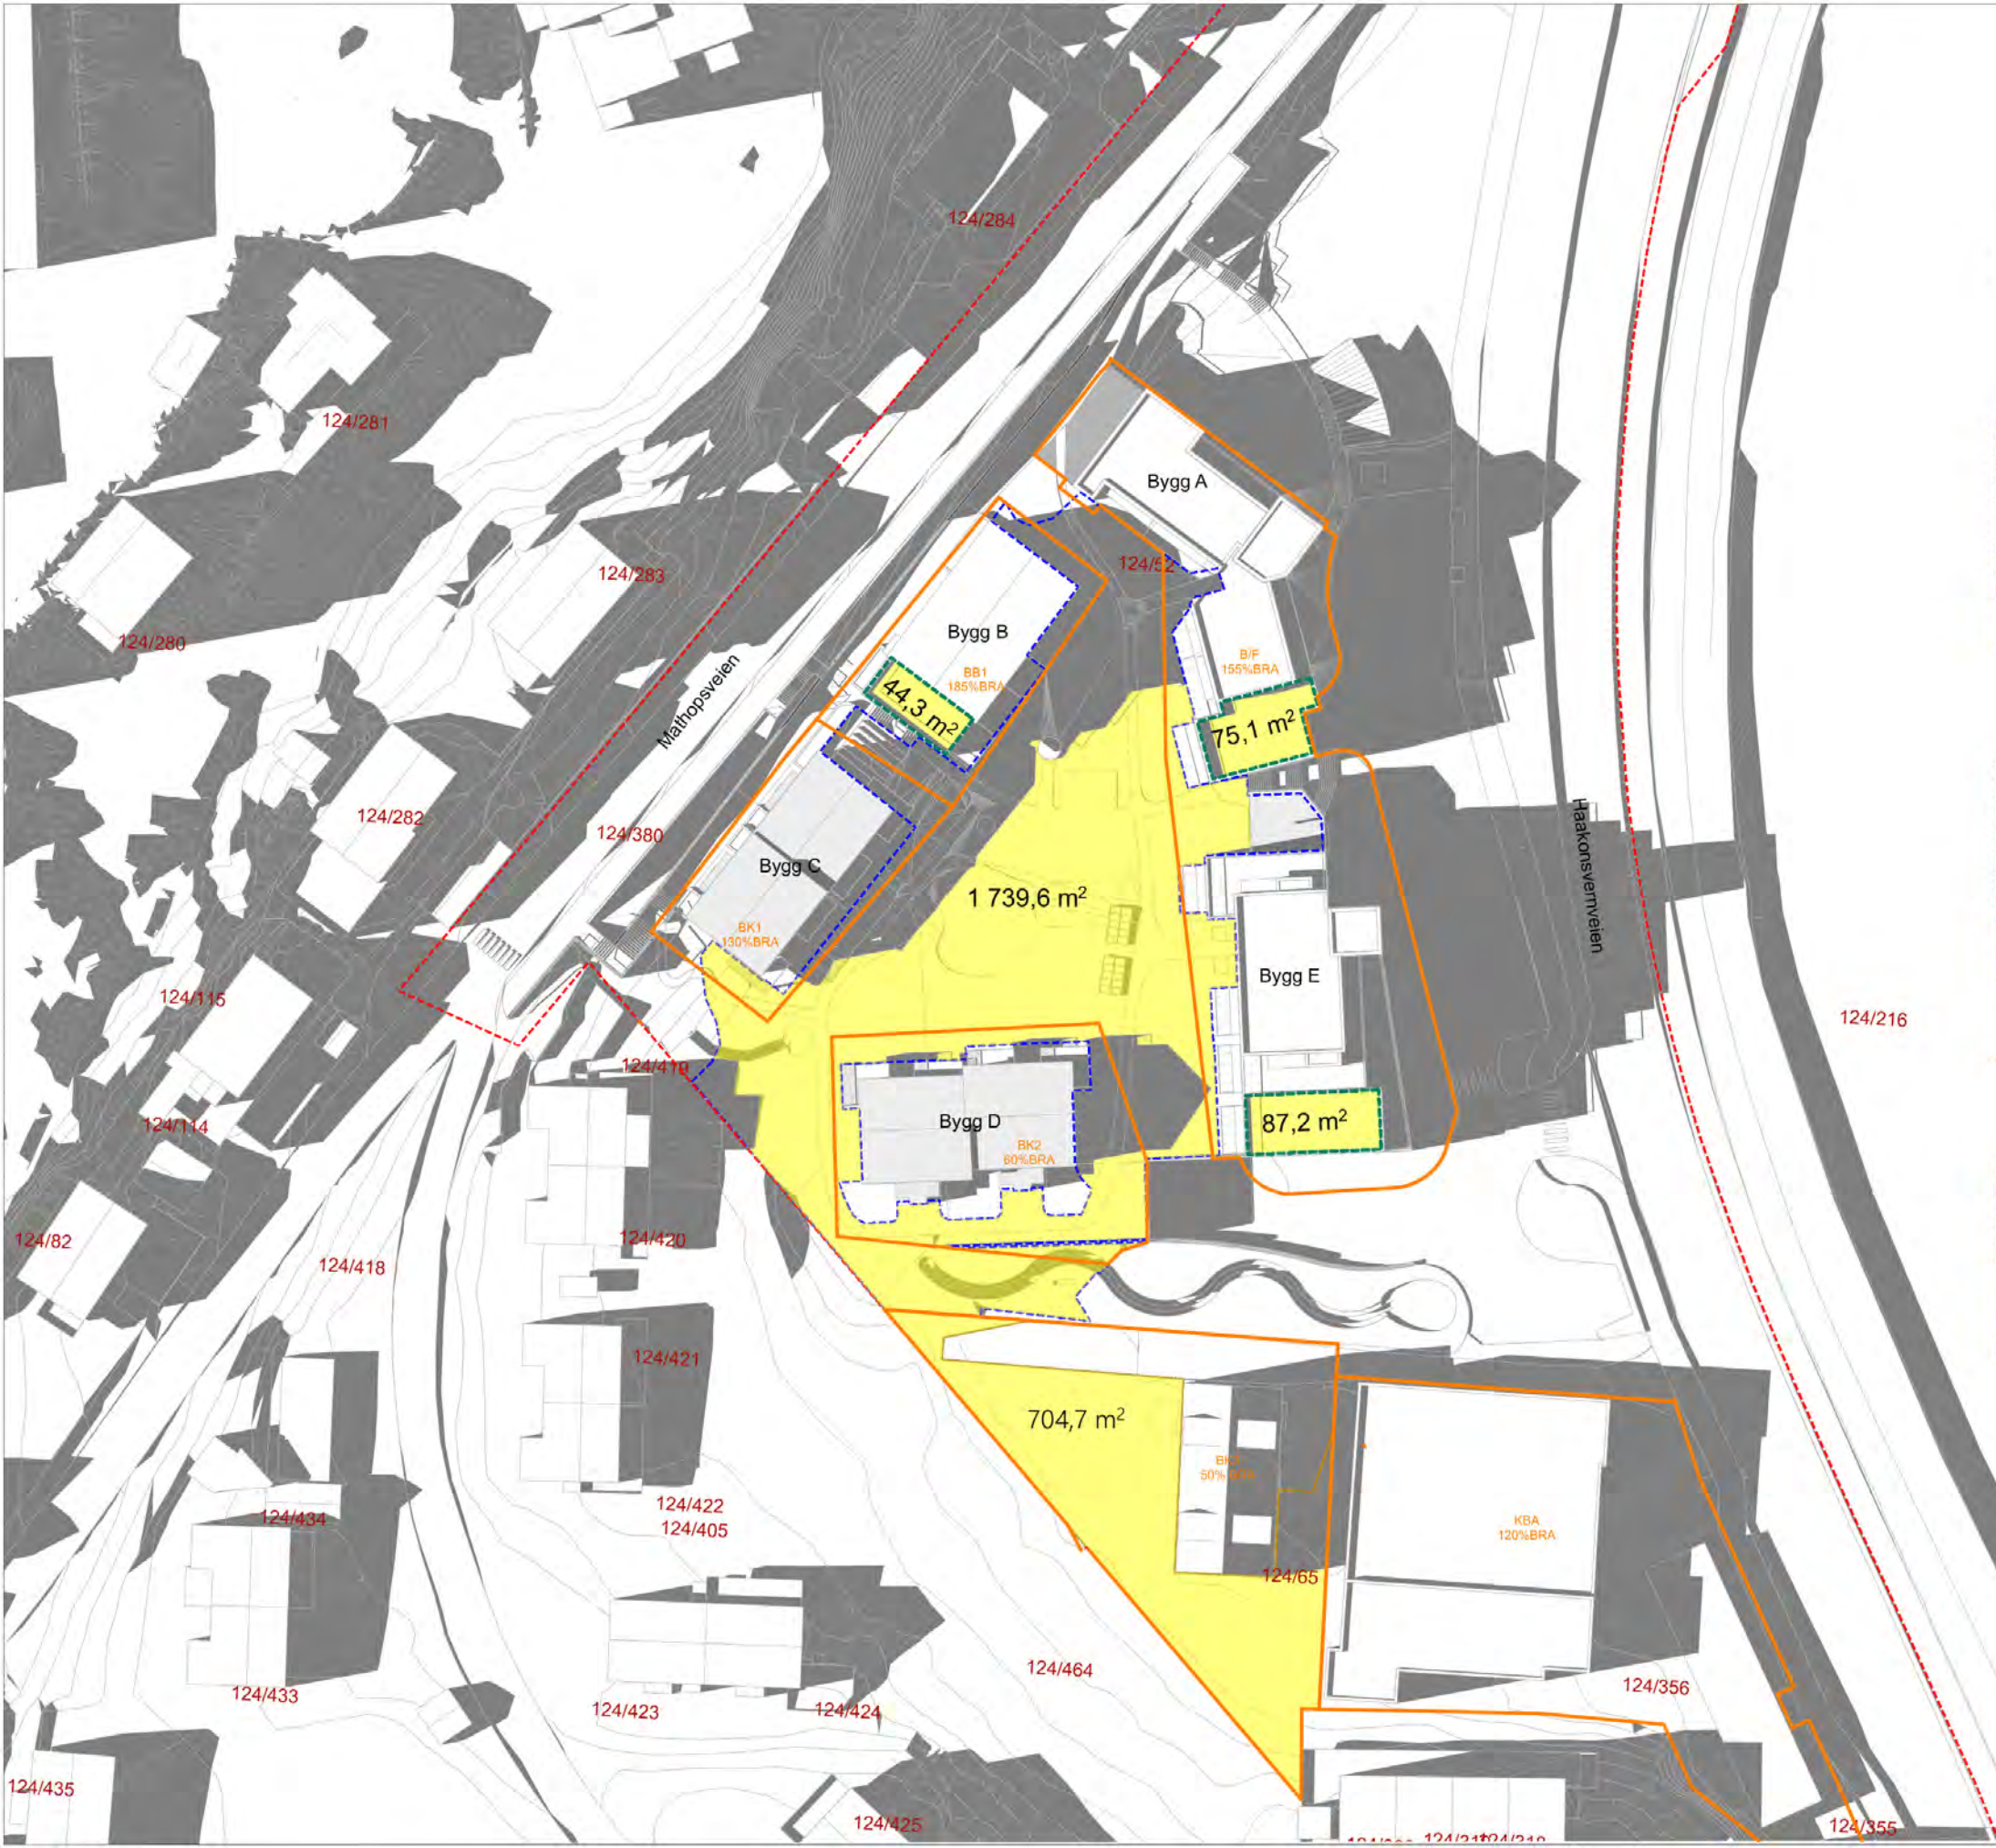


Felles uteoppholdsareal
på bakke
2 642,0 m²
Med sol 1739,6 m²

Felles uteoppholdsareal
på tak
238 m²
Med sol 206,6 m²

Formål
@%BRA Grad av utnyttelse i plankart

BK3 uteoppholdsareal
760,6 m²
Med sol 704,7 m²

Prosjekt: Haakonsvernveien 61		Kontroll prosjekt:	
		Sign.:	Kontroll:
Tiltakshaver: Bergen Kran og Montasje AS Wernerhomvegen 49 5232 Paradis		Gnr./Bnr./Festenr.: 124/52 m.fl.	
Prosjekterende: Tippetue Arkitekter AS Vetrlidsallmenningen 29 5014 Bergen			
© Alle rettigheter tilhører utførende for prosjektering, kopiering eller bruk av disse tegningene er forbudt uten skriftlig samtykke		Dato: 13.01.2025	
Tegning: 20. Mai klokken 18		Målestokk: 1:750 A3	
		Tegningsnr.: .76	Rev.: .

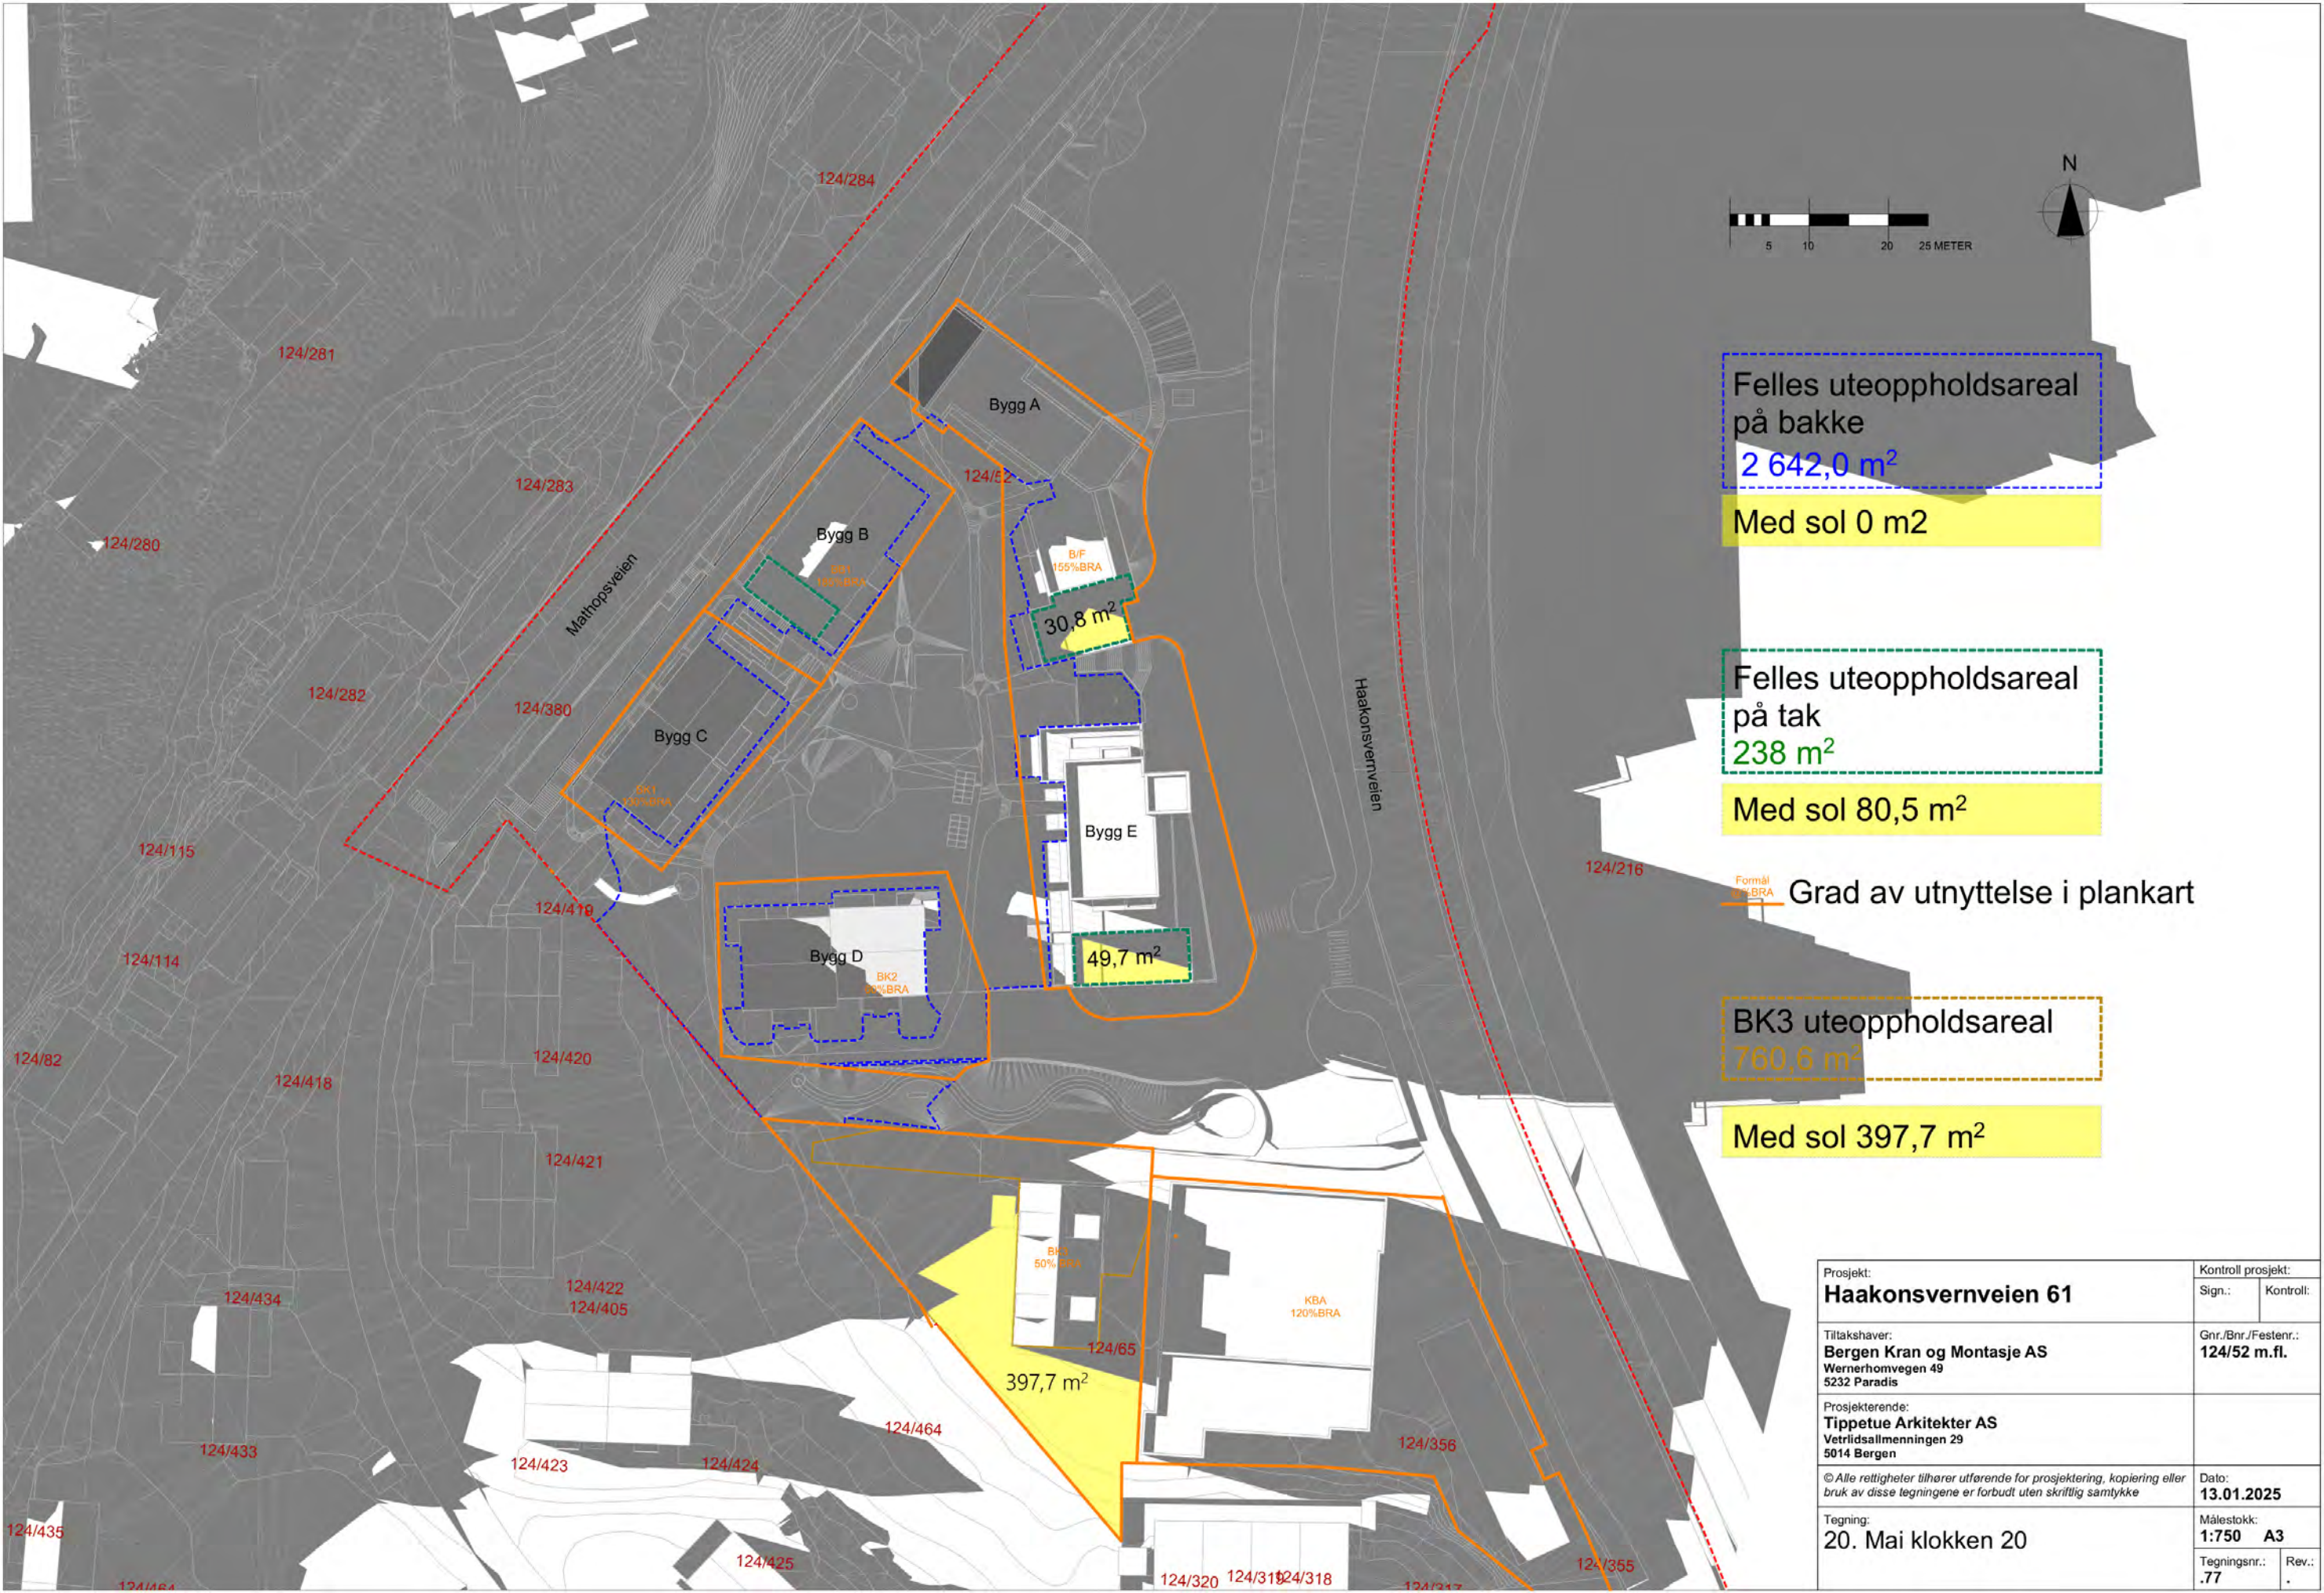



Felles uteoppholdsareal
på bakke
2 642,0 m²
Med sol 0 m²

Felles uteoppholdsareal
på tak
238 m²
Med sol 80,5 m²

Formål
50%BRA Grad av utnyttelse i plankart

BK3 uteoppholdsareal
760,6 m²
Med sol 397,7 m²

Prosjekt: Haakonsvernveien 61		Kontroll prosjekt:	
		Sign.:	Kontroll:
Tiltakshaver: Bergen Kran og Montasje AS Wernerhomvegen 49 5232 Paradis		Gnr./Bnr./Festenr.: 124/52 m.fl.	
Prosjekterende: Tippetue Arkitekter AS Vetrlidsallmenningen 29 5014 Bergen			
© Alle rettigheter tilhører utførende for prosjektering, kopiering eller bruk av disse tegningene er forbudt uten skriftlig samtykke		Dato: 13.01.2025	
Tegning: 20. Mai klokken 20		Målestokk: A3	
		Tegningsnr.: .77	Rev.: .

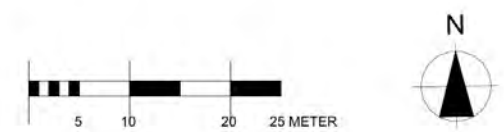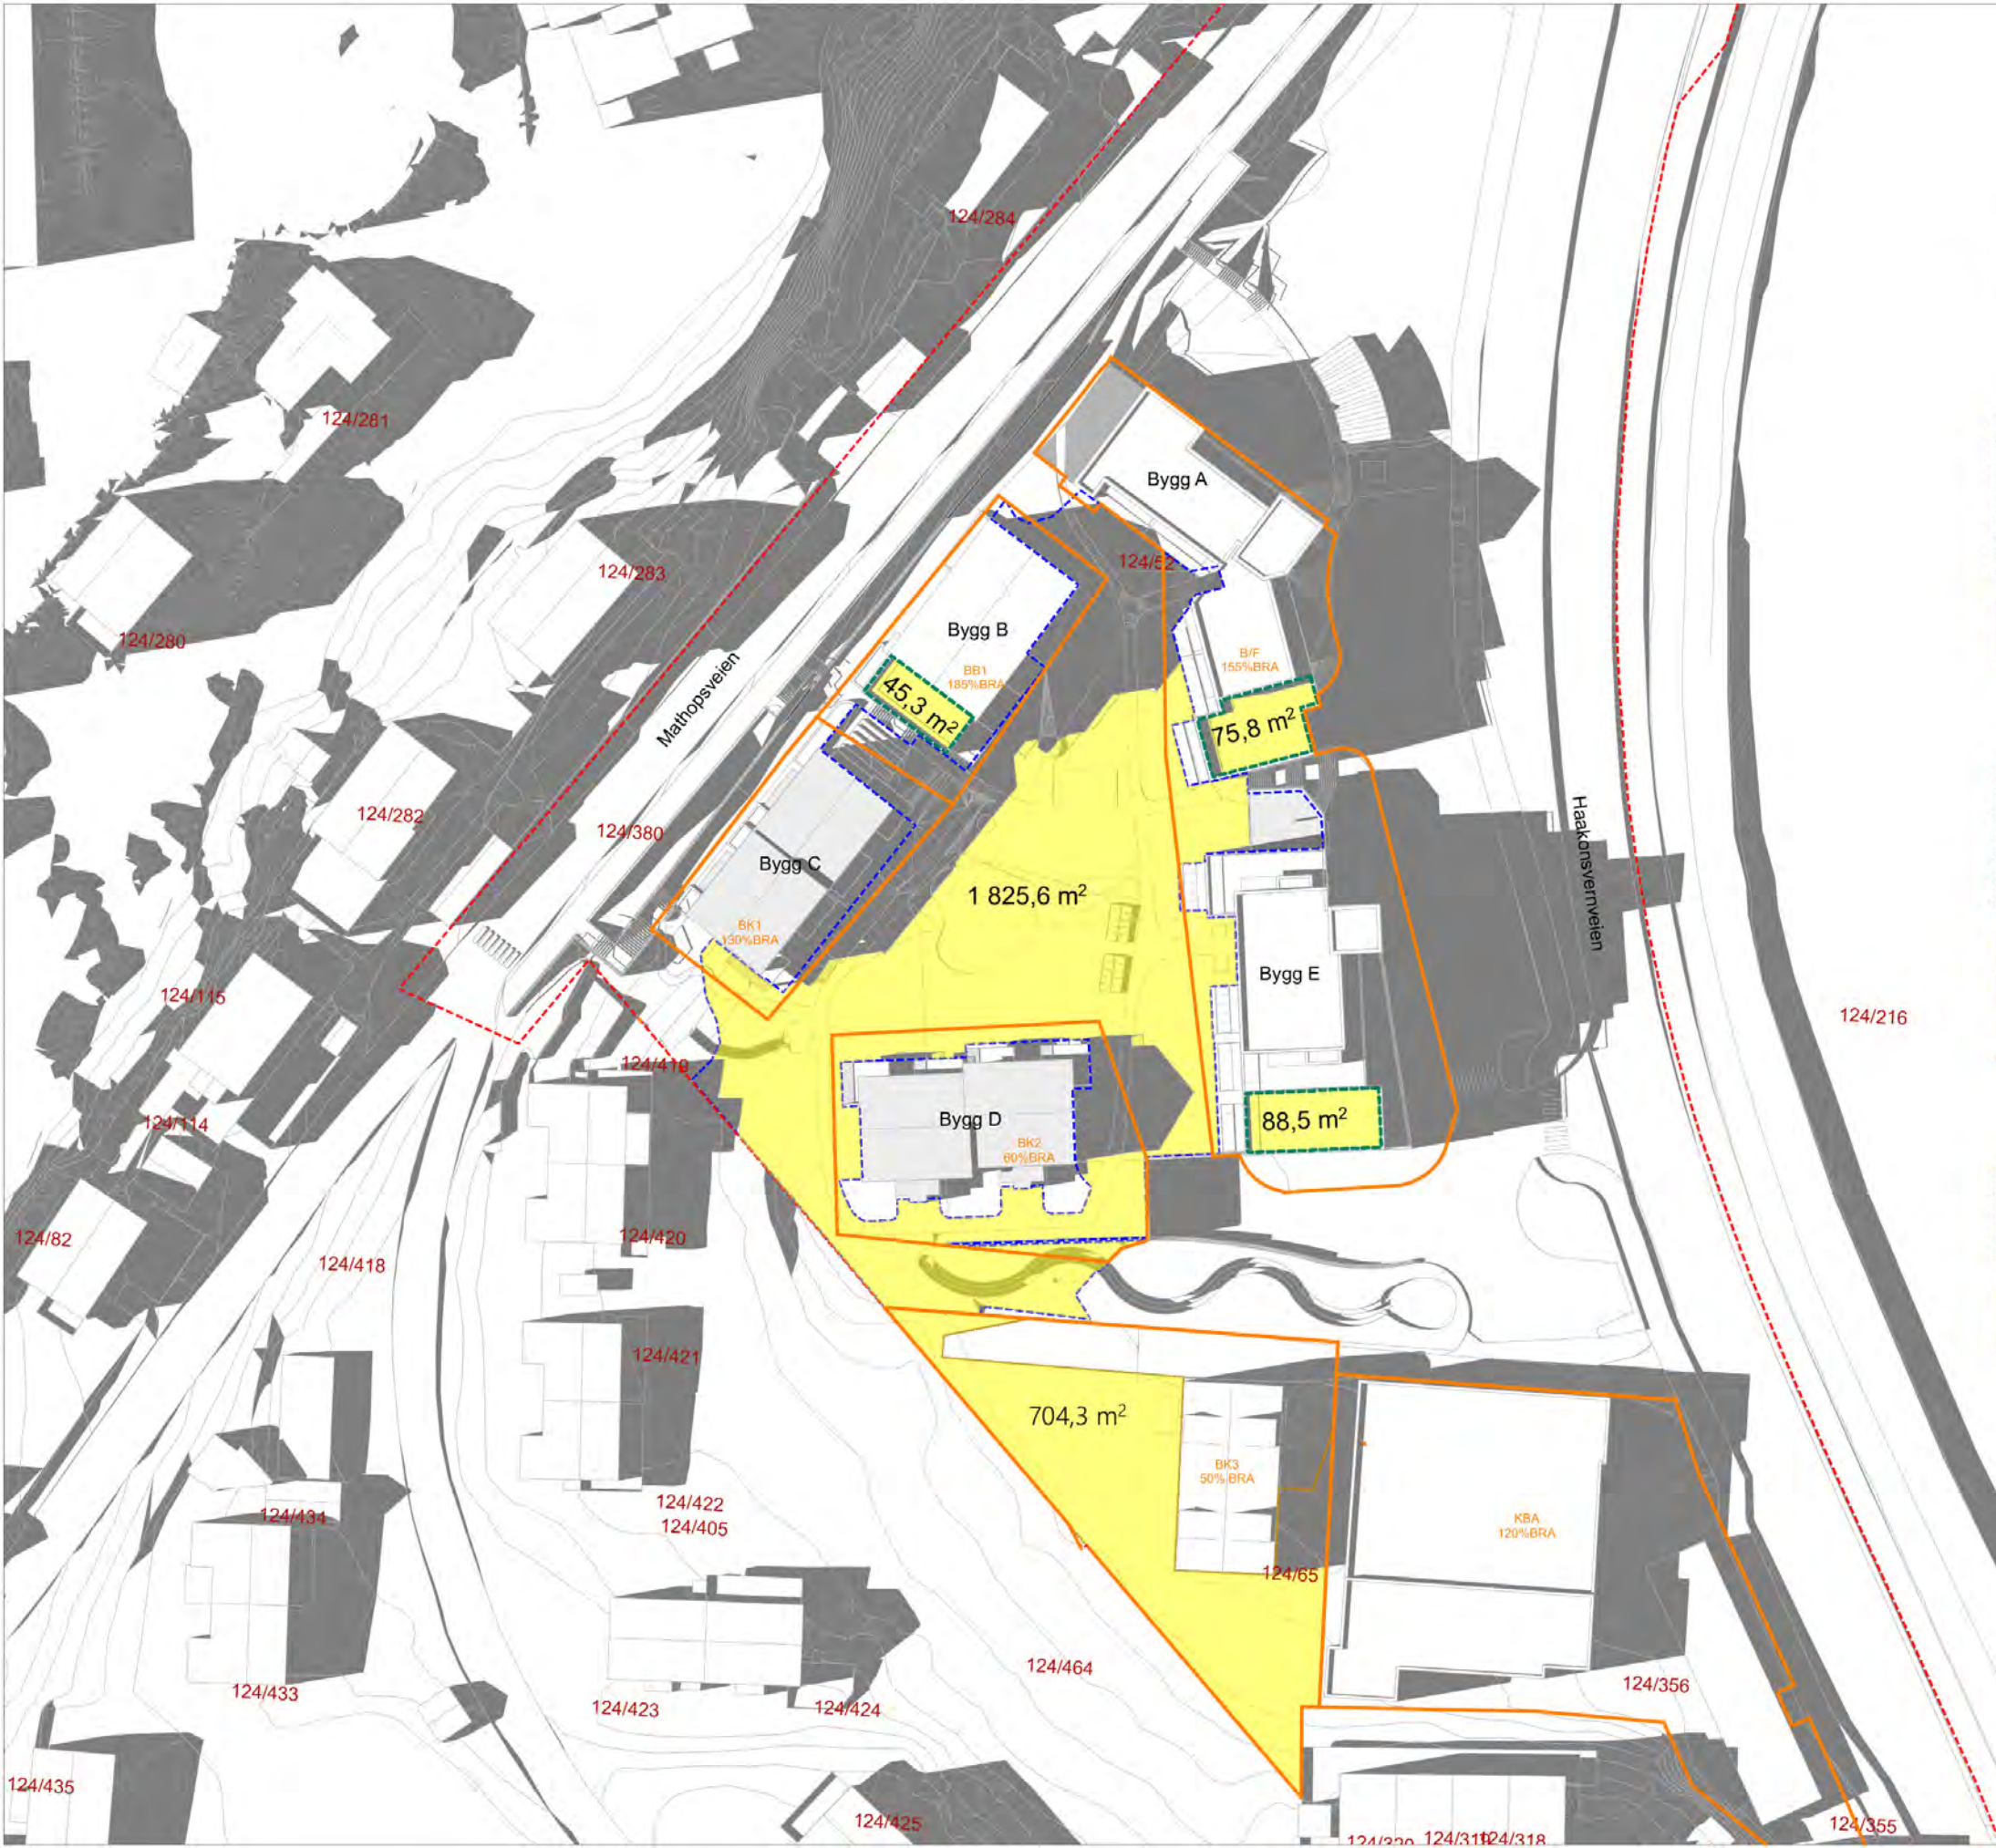

Felles uteoppholdsareal
på bakke
2 642,0 m²

Med sol 1825,6 m²

Felles uteoppholdsareal
på tak
238 m²


Med sol 209,6 m²

Formål
@%BRA Grad av utnyttelse i plankart

BK3 uteoppholdsareal
760,6 m²

Med sol 704,3 m²

Prosjekt: Haakonsvernveien 61		Kontroll prosjekt:	
		Sign.:	Kontroll:
Tiltakshaver: Bergen Kran og Montasje AS Wernerhomvegen 49 5232 Paradis		Gnr./Bnr./Festenr.: 124/52 m.fl.	
Prosjekterende: Tippetue Arkitekter AS Vetrlidsallmenningen 29 5014 Bergen			
© Alle rettigheter tilhører utførende for prosjektering, kopiering eller bruk av disse tegningene er forbudt uten skriftlig samtykke		Dato: 13.01.2025	
Tegning: Sommersolverv klokken 18		Målestokk: 1:750 A3	
		Tegningsnr.: .78	Rev.: .

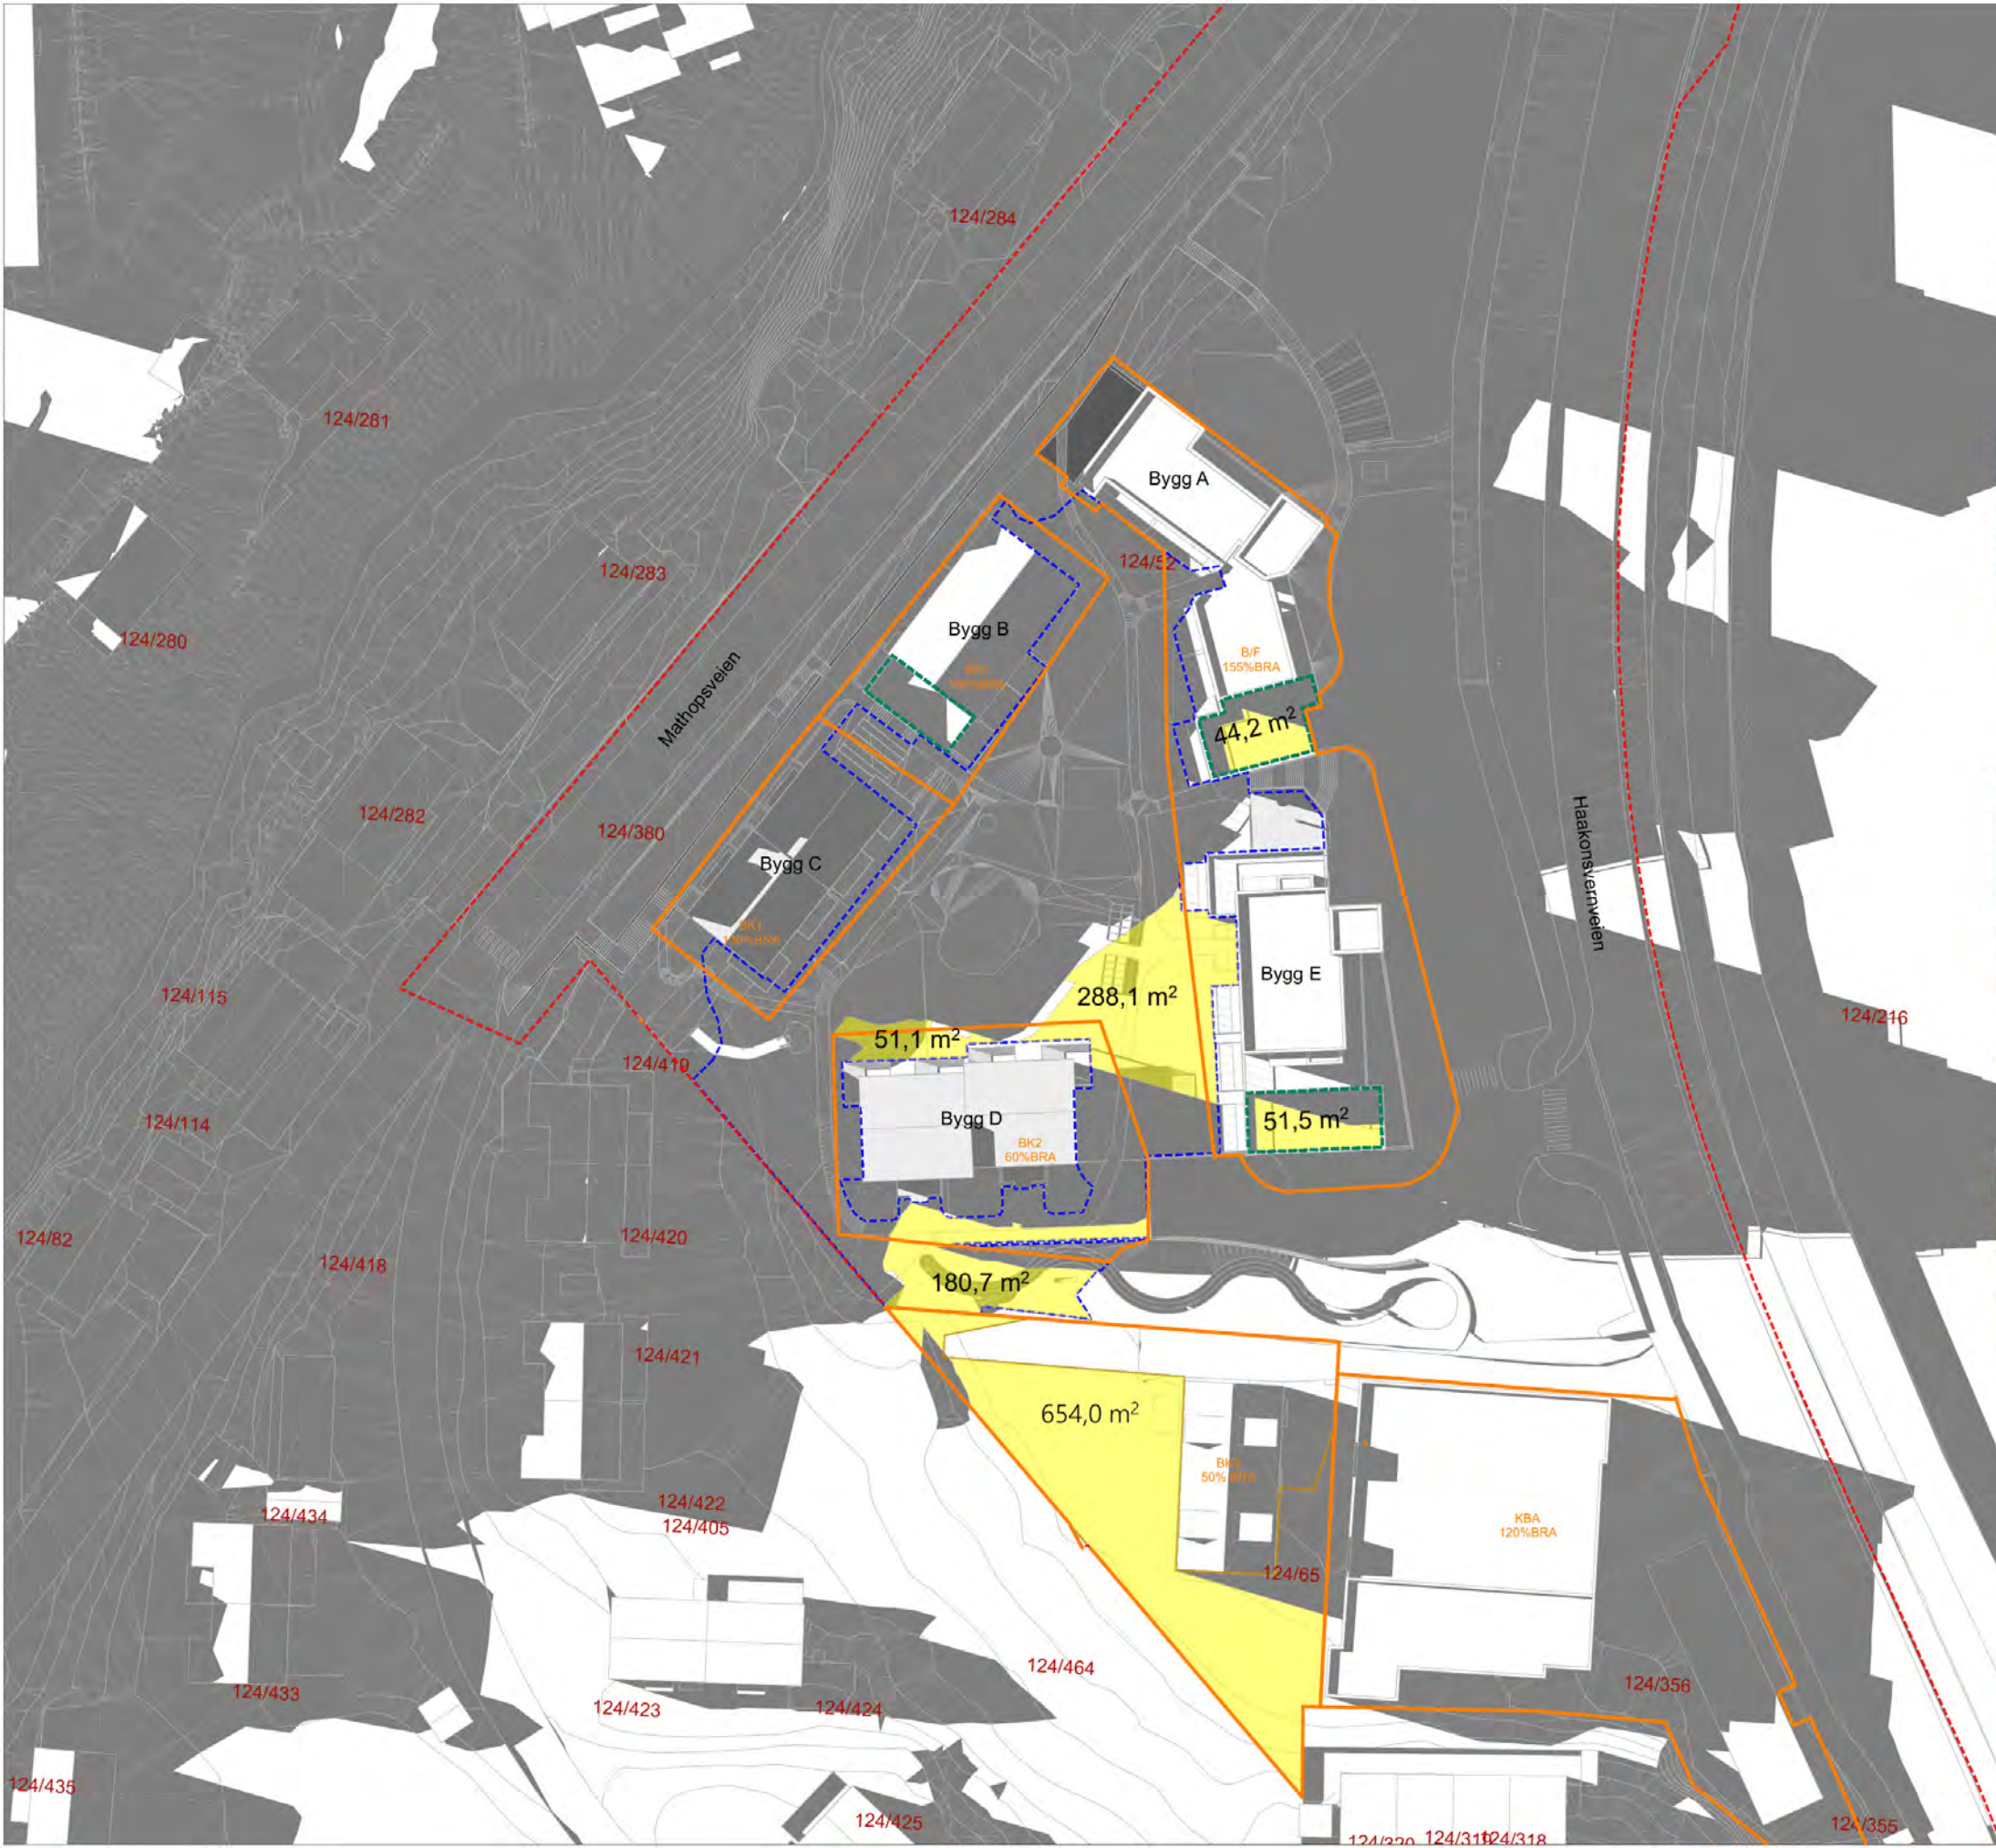

Felles uteoppholdsareal
på bakke
2 642,0 m²

Med sol 519,9 m²

Felles uteoppholdsareal
på tak
238 m²


Med sol 95,7 m²

Formål
@%BRA Grad av utnyttelse i plankart

BK3 uteoppholdsareal
760,6 m²

Med sol 654 m²

Prosjekt: Haakonsvernveien 61		Kontroll prosjekt:	
		Sign.:	Kontroll:
Tiltakshaver: Bergen Kran og Montasje AS Wernerhomvegen 49 5232 Paradis		Gnr./Bnr./Festenr.: 124/52 m.fl.	
Prosjekterende: Tippetue Arkitekter AS Vetrlidsallmenningen 29 5014 Bergen			
© Alle rettigheter tilhører utførende for prosjektering, kopiering eller bruk av disse tegningene er forbudt uten skriftlig samtykke		Dato: 13.01.2025	
Tegning: Sommersolverv klokken 20		Målestokk: 1:750 A3	
		Tegningsnr.: .79	Rev.: .

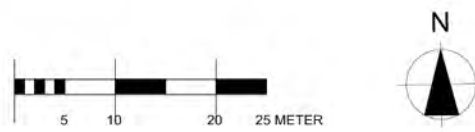

Felles uteoppholdsareal
på bakke
2 642,0 m²

Felles uteoppholdsareal
med sol i 4 timer

Sum felles takterrasser = 238,4 m²
Felles uteopphold på bakke = 1456,4 m²

Totalsum felles uteoppholdsareal med sol =
1 694,8 m²

124/216 Formål @%BRA Grad av utnyttelse i plankart

BK3 uteoppholdsareal
760,6 m²

Felles uteoppholdsareal
med sol i 4 timer (BK3)

Totalsum uteoppholdsareal med sol =
392,4 m²

Prosjekt: Haakonsvernveien 61		Kontroll prosjekt:	
		Sign.:	Kontroll:
Tiltakshaver: Bergen Kran og Montasje AS Wernerhomvegen 49 5232 Paradis		Gnr./Bnr./Festenr.: 124/52 m.fl.	
Prosjekterende: Tippetue Arkitekter AS Vetrlidsallmenningen 29 5014 Bergen			
© Alle rettigheter tilhører utførende for prosjektering, kopiering eller bruk av disse tegningene er forbudt uten skriftlig samtykke		Dato: 13.01.2025	
Tegning: Sol i 4 timer vårjevndøgn KI 12:00 - KI 16:00		Målestokk: 1:750 A3	
		Tegningsnr.: .710	Rev.: .