


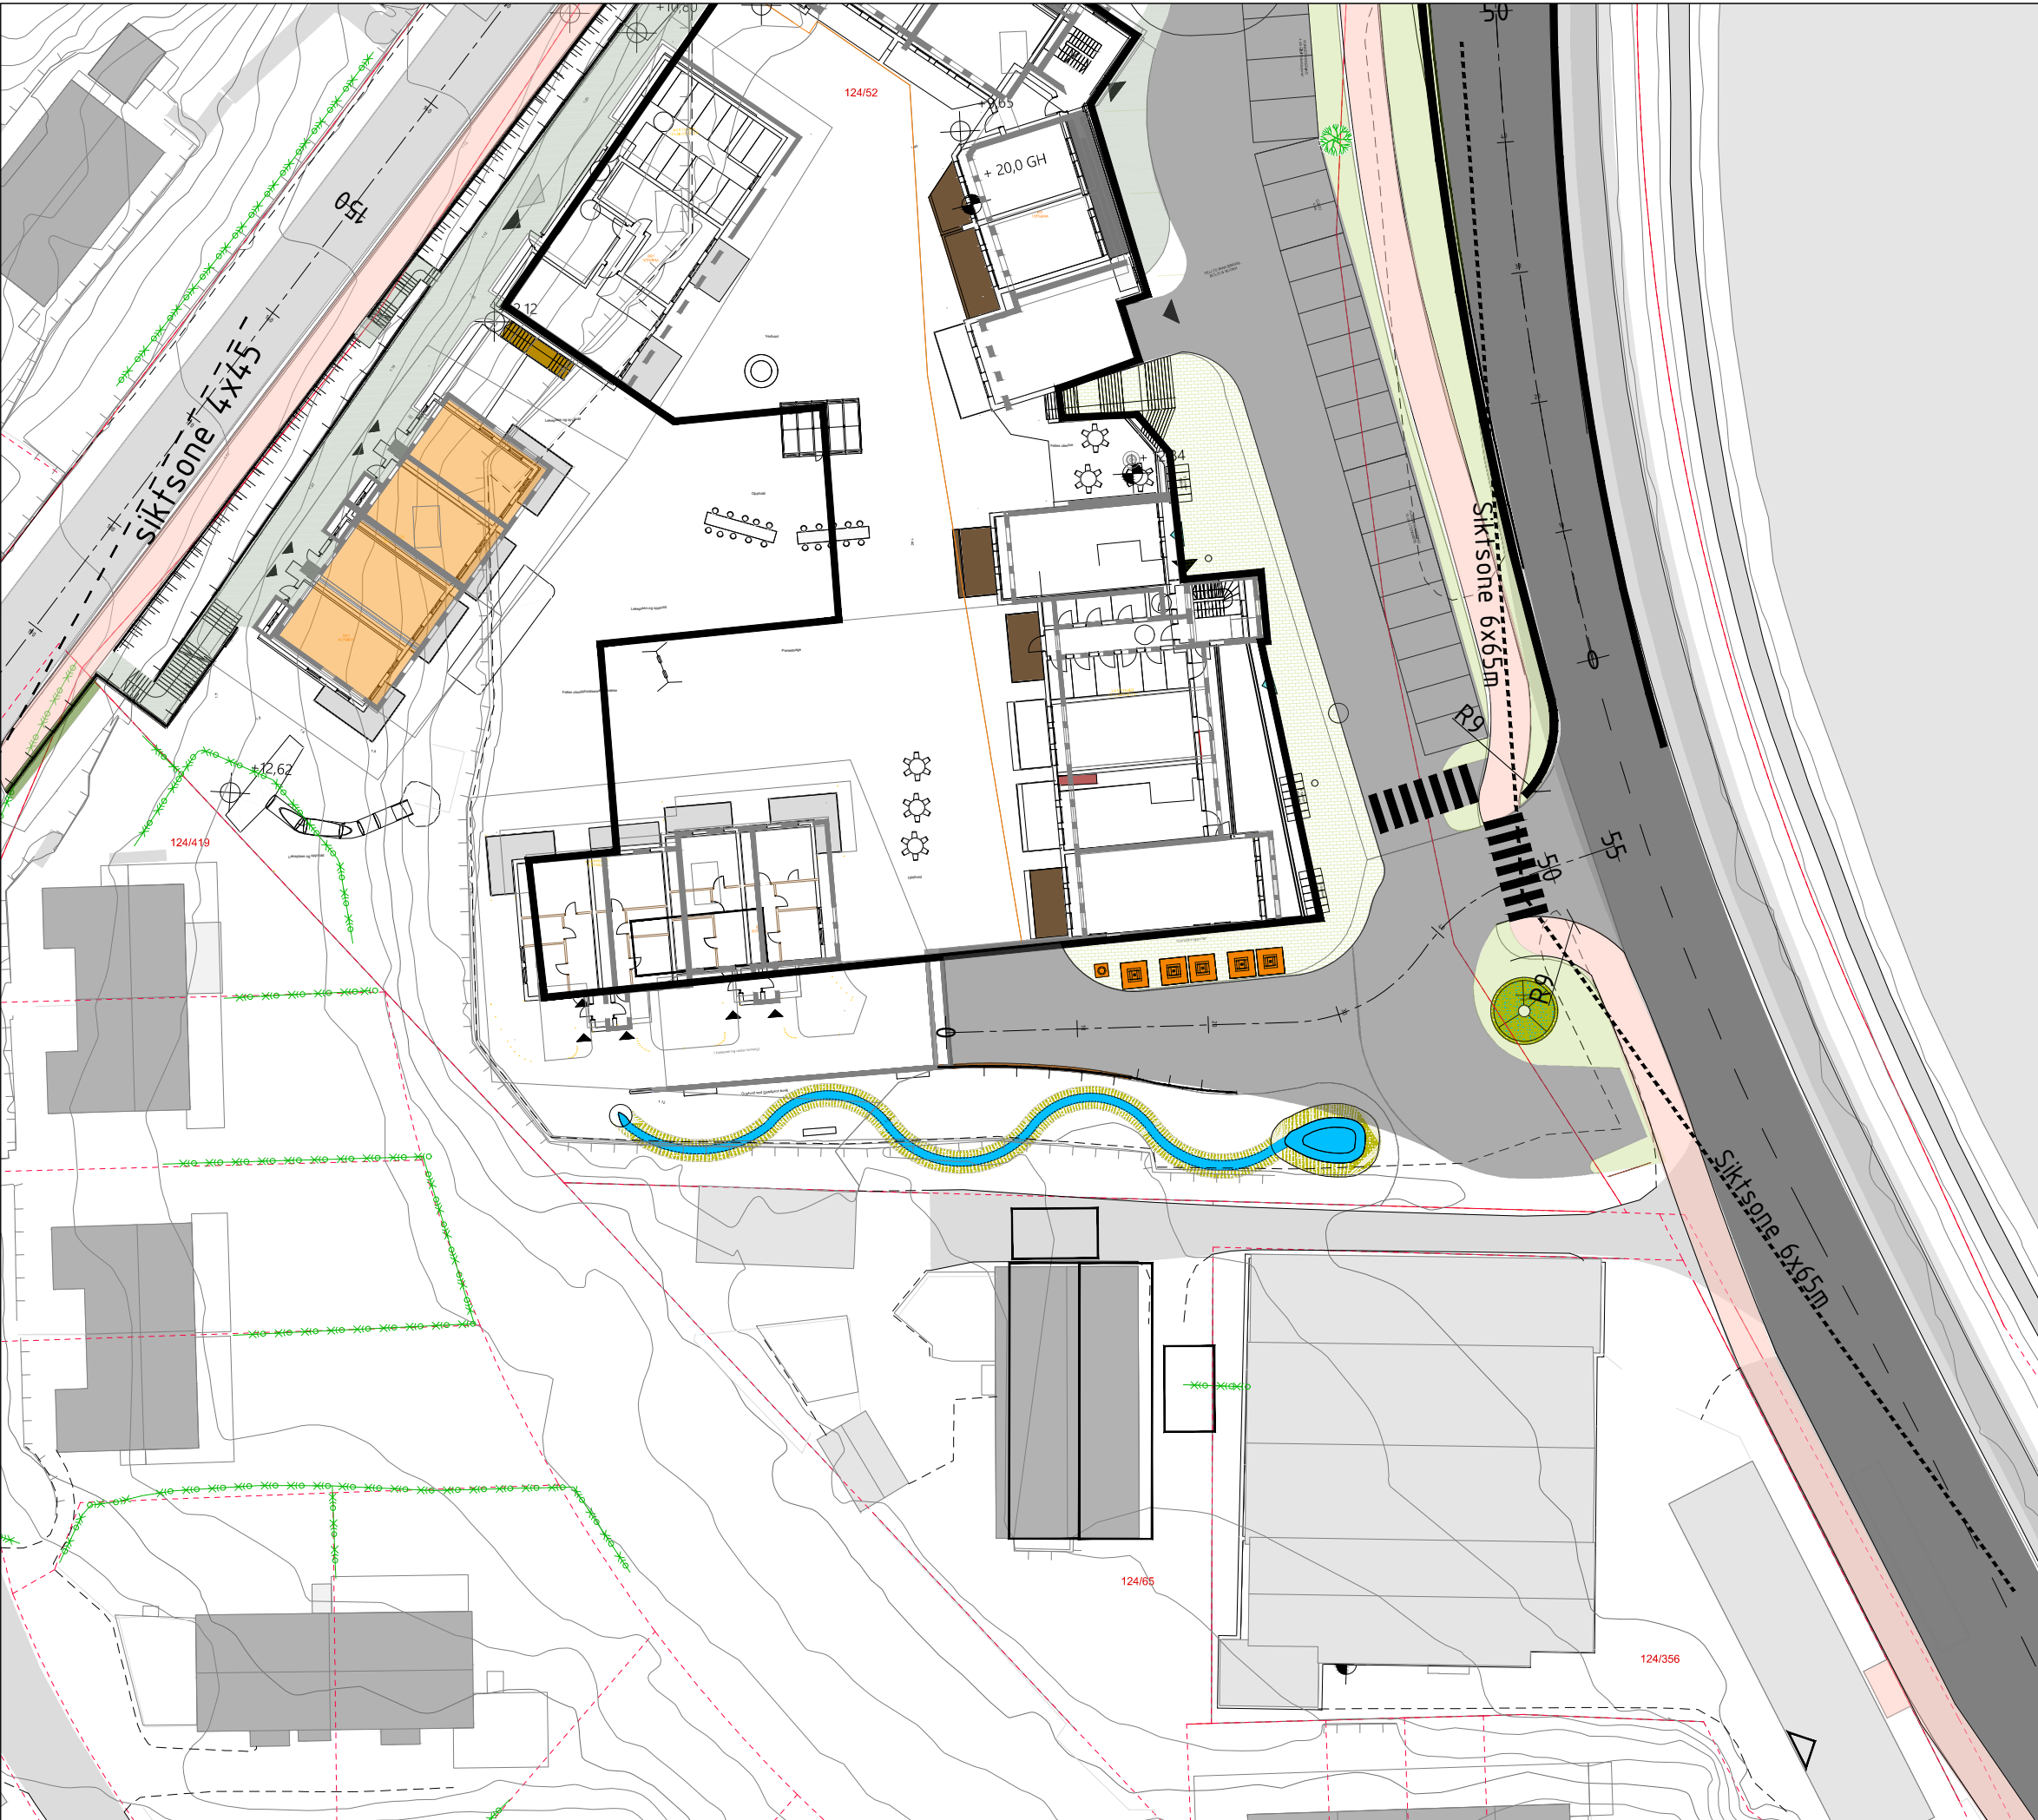


TEGNFORKLARING:

- Veg
- Fortau
- Siklinje
- Autovern
- Traffikkø



A	12.12.2024	Justeringer etter tilbakemelding fra kommunen		KAØ	ABj	
Rev.	Dato	Tekst		utf.	kontr.	godk.
Konseptbygg AS				Format	A3	
Bergen Kommune				Målestokk	1:500	
Haakonvernveien 61				Dato	24.05.2024	
Gnr 124 Bnr 52				Tegnet av	KAØ	
				Fagkontroll	AB	
Oversiktstegning				Godkjent av		
Tegningsstatus		Foreløpig tegning		SAK NR.		
 BYGGADMINISTRASJON Harald Bjørndal a.s.				TEGN.NR.	B2	
				REV. NR	A	
PROSJEKTADMINISTRASJON-REGULERING-KOMMUNALTEKNISK PLANLEGGING 5640 EIKELANDSOSEN TLF 56581130 E-post: post@byggadmin.no						

12. Dec 2024
T-Geom.dwg

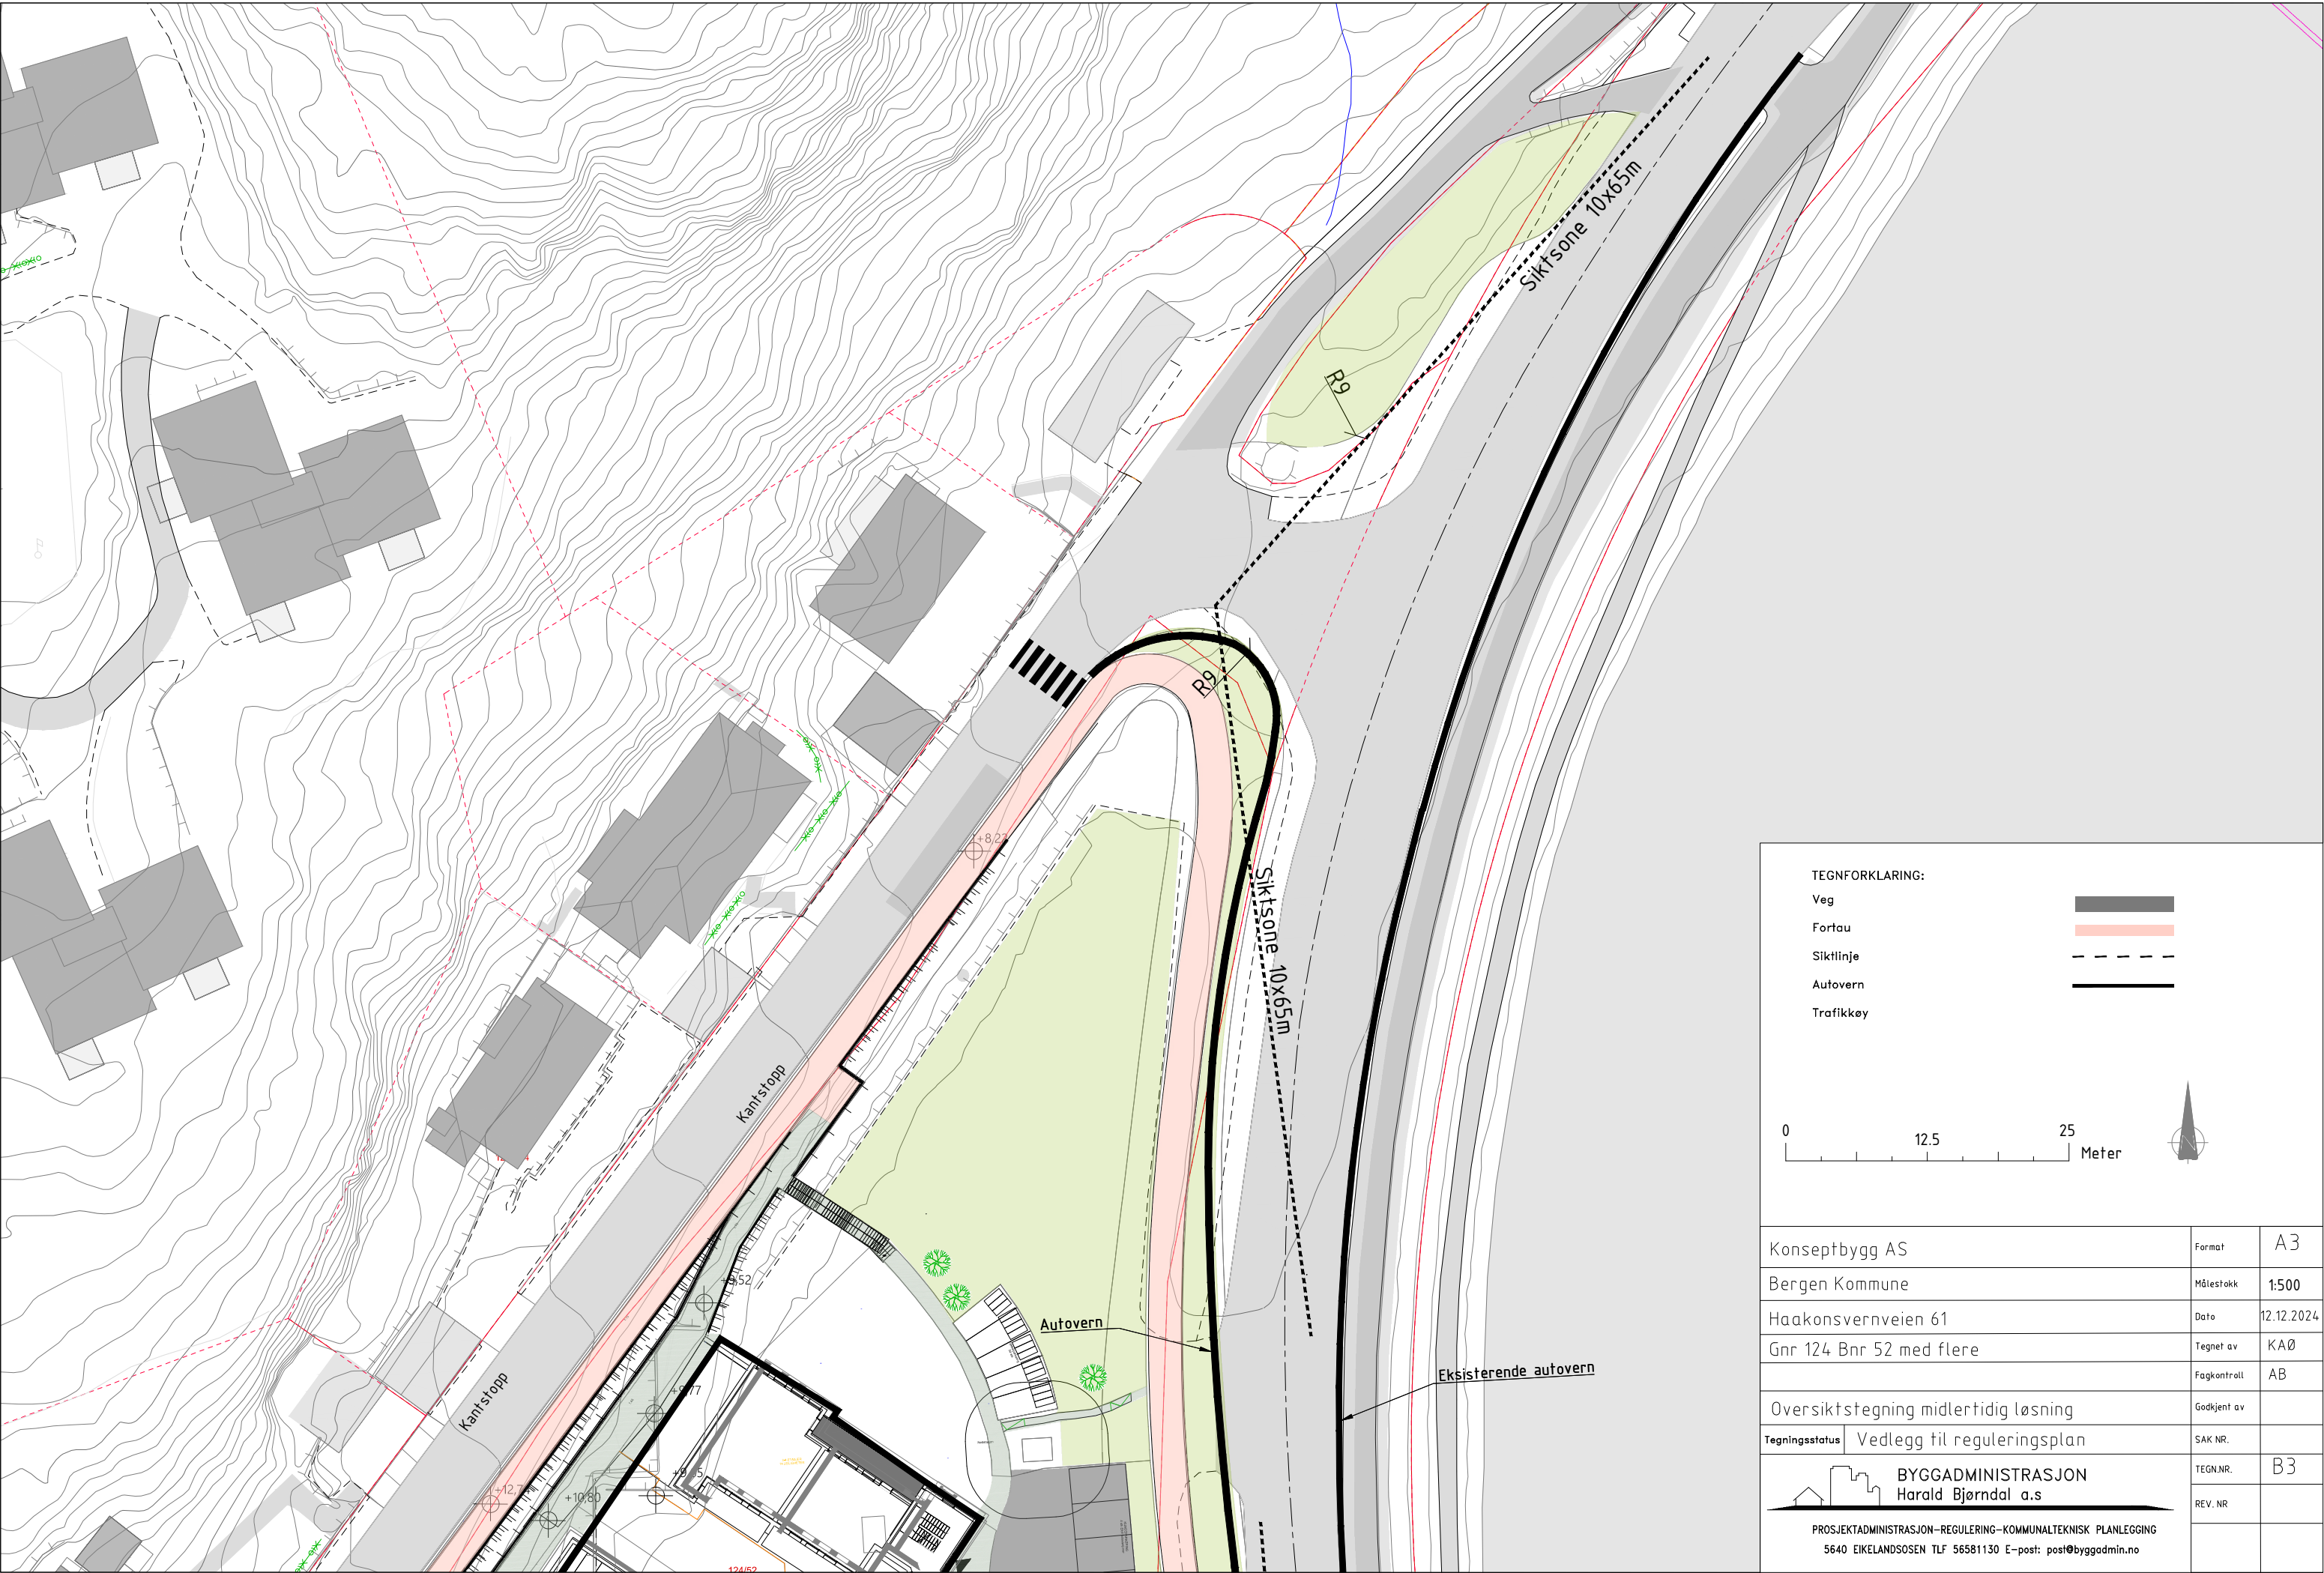

TEGNFORKLARING:

Veg

Fortau

Sikklinje

Autovern

Trafikkø

012.525

Meter

Konseptbygg AS	Format	A3
Bergen Kommune	Målestokk	1:500
Haakonsvernveien 61	Dato	12.12.2024
Gnr 124 Bnr 52 med flere	Tegnet av	KAØ
	Fagkontroll	AB
Oversiktstegning midlertidig løsning	Godkjent av	
Tegningsstatus	Vedlegg til reguleringsplan	SAK NR.
	TEGN.NR.	B3
	REV. NR.	
BYGGADMINISTRASJON Harald Bjørndal a.s PROSJEKTADMINISTRASJON-REGULERING-KOMMUNALTEKNISK PLANLEGGING 5640 EIKELANDSOSEN TLF 56581130 E-post: post@byggadmin.no		







TEGNFORKLARING:		
Veg		
Fortau		
Sikklinje		
Autovern		
012.525Meter		
Konseptbygg AS	Format	A3
Bergen Kommune	Målestokk	1:500
Haakonsvernveien 61	Dato	12.12.2024
Gnr 124 Bnr 52 med flere	Tegnet av	KAØ
Med flyfoto	Fagkontroll	AB
Oversiktstegning midlertidig løsning		Godkjent av
Tegningsstatus	Vedlegg til reguleringsplan	
BYGGADMINISTRASJON Harald Bjørndal a.s		TEGN.NR. B4
PROSJEKTADMINISTRASJON-REGULERING-KOMMUNALTEKNISK PLANLEGGING 5640 EIKELANDSOSEN TLF 56581130 E-post: post@byggadmin.no		REV. NR.



TEGNFORKLARING:


Veg	
Fortau	
Siktilinje	
Autovern	
Traffikkø	

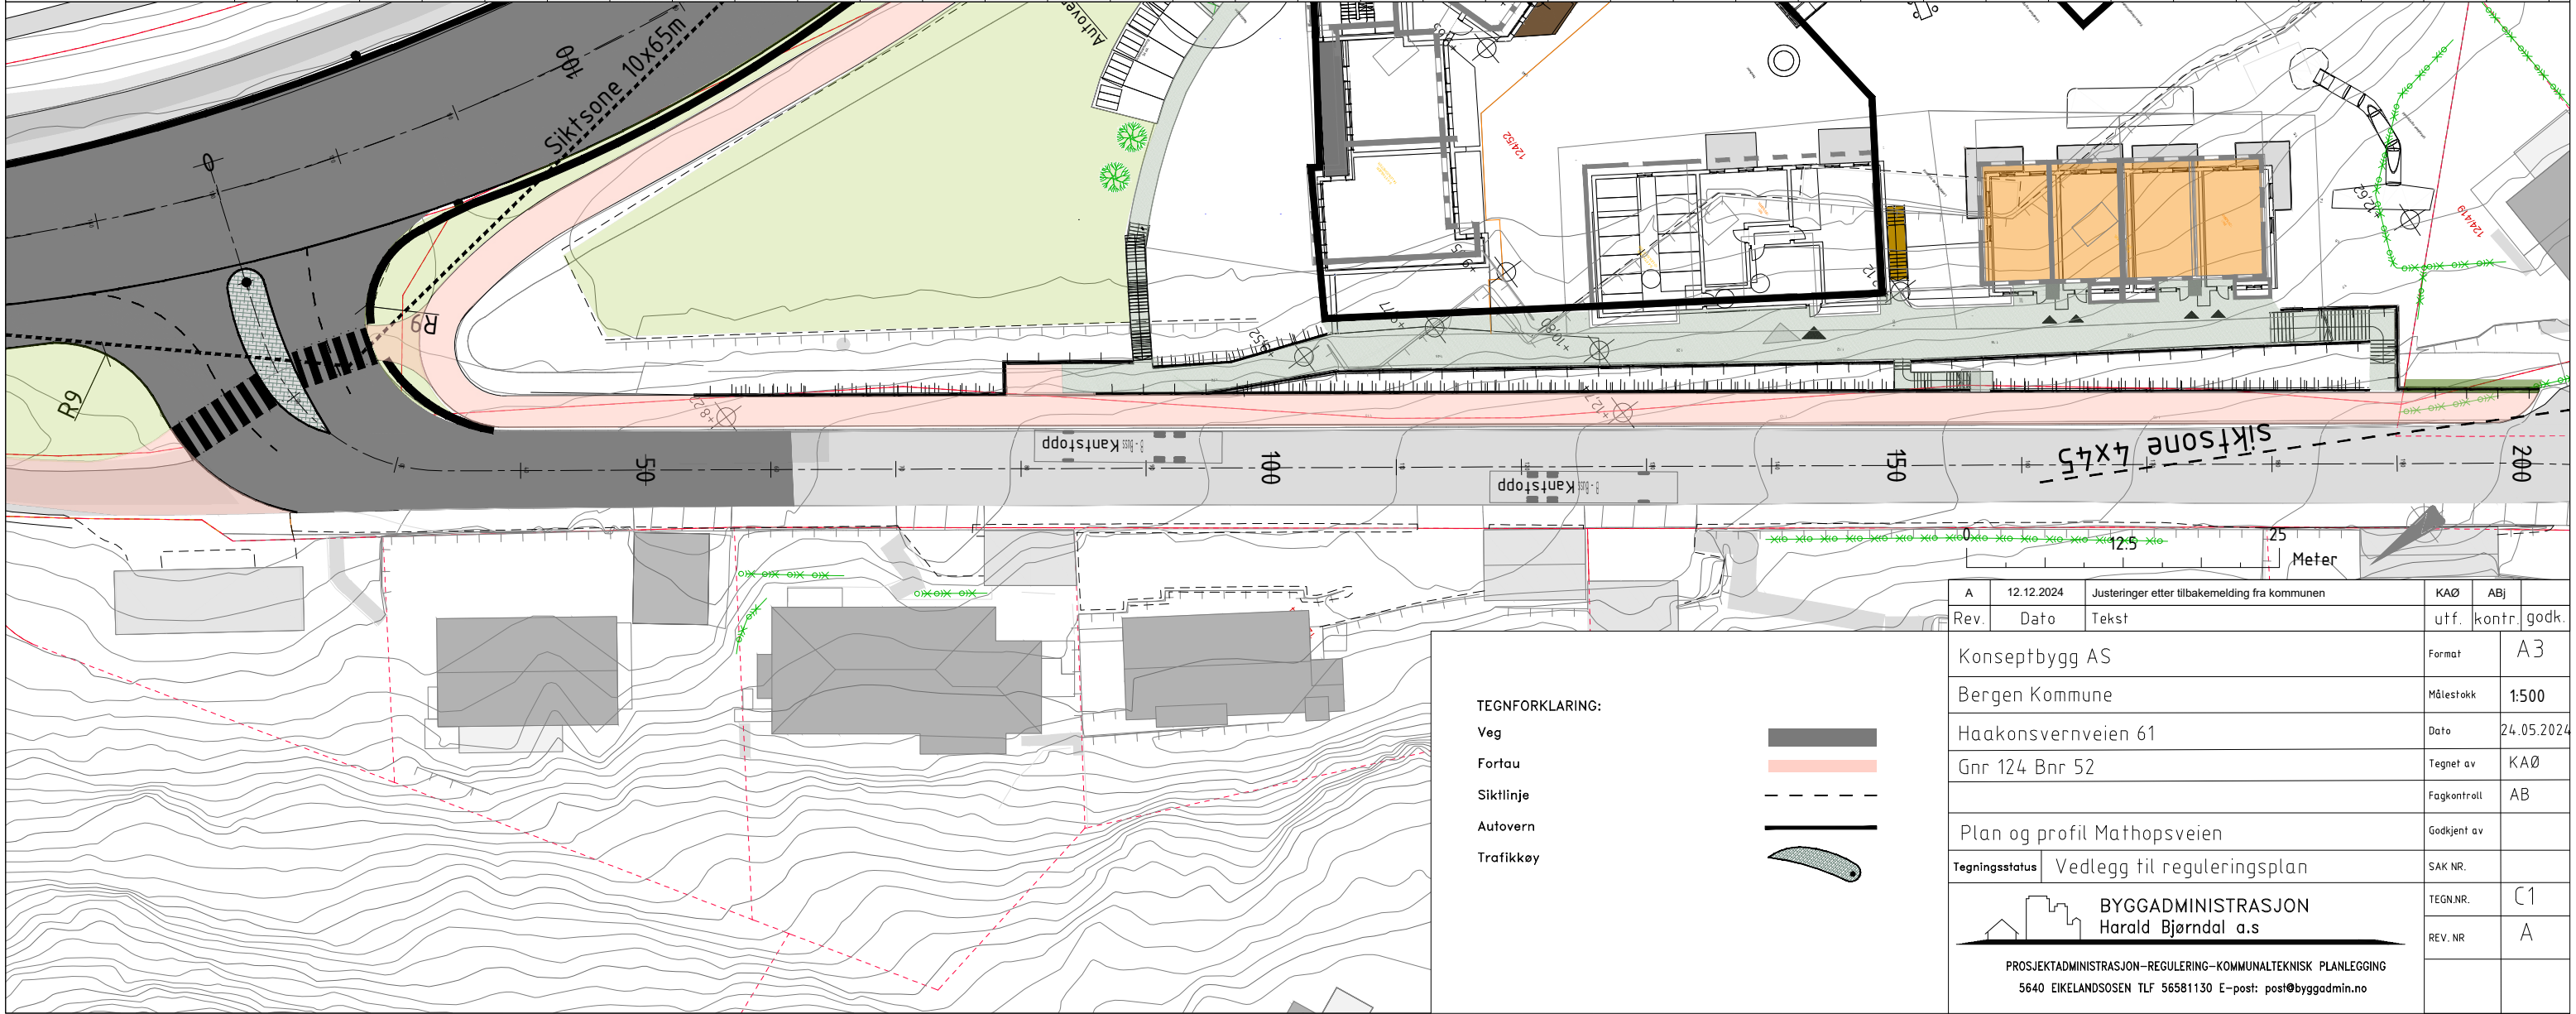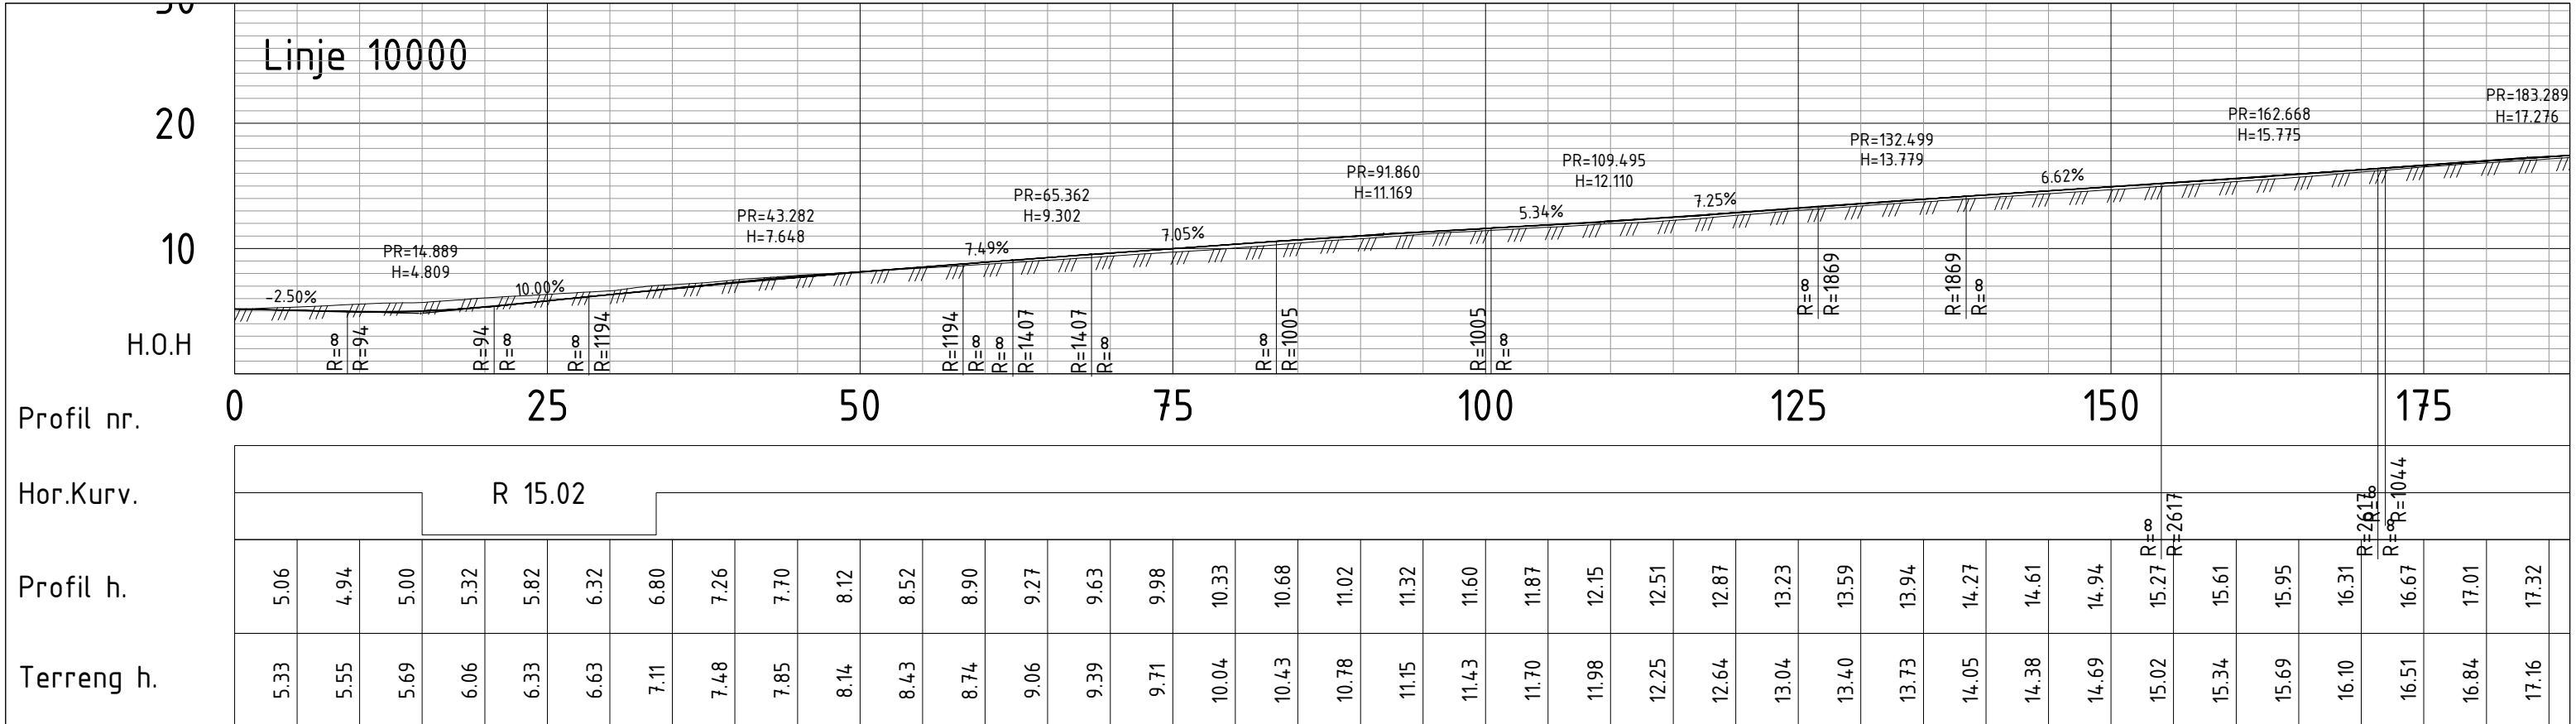

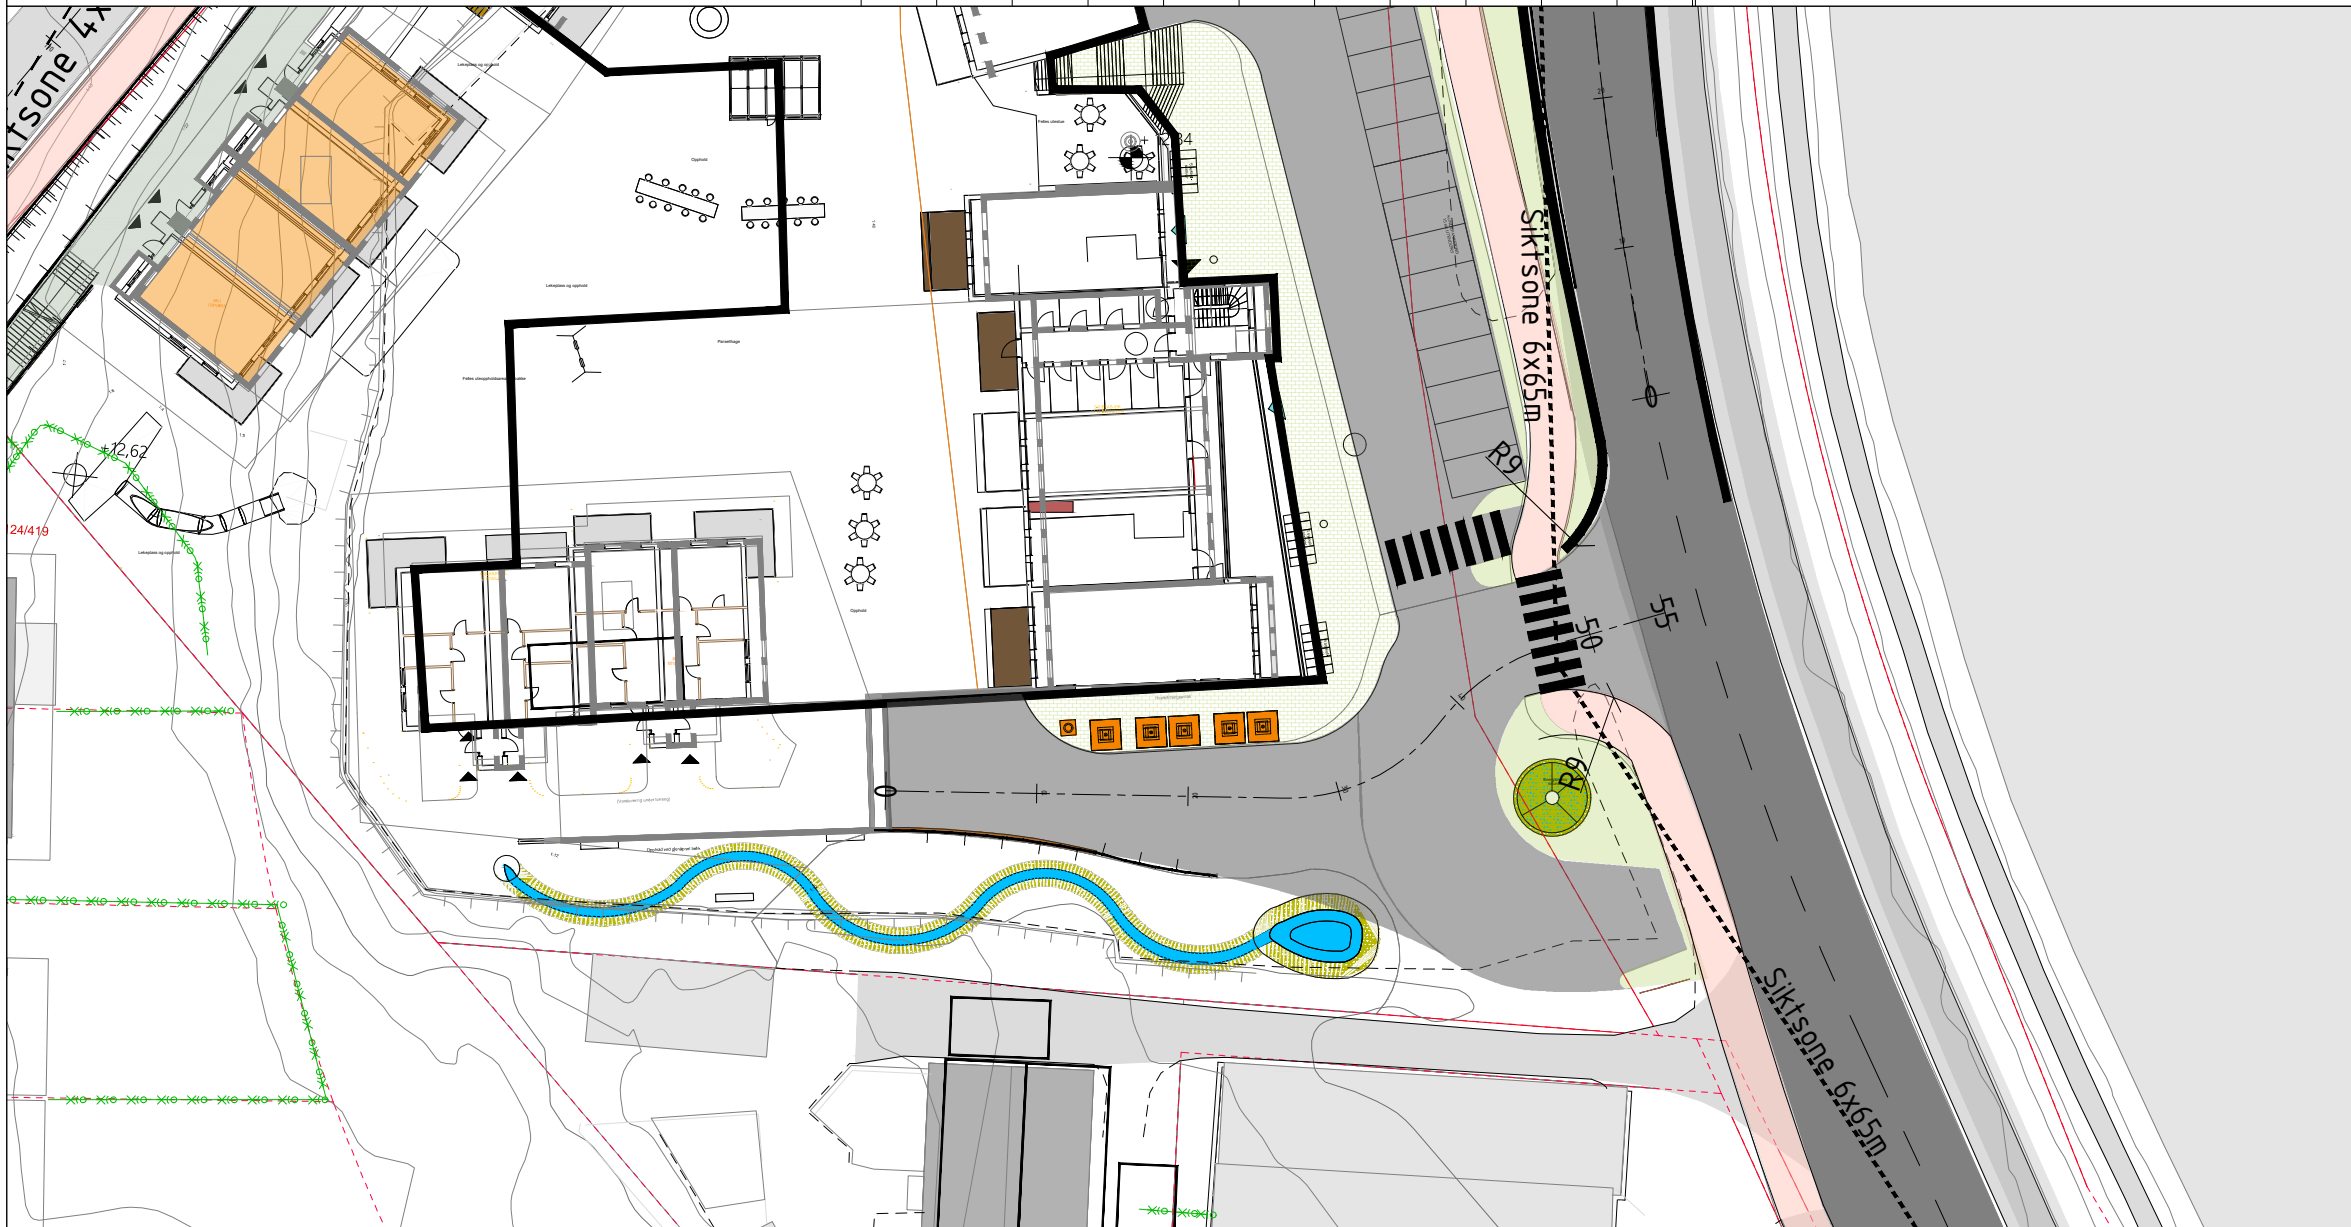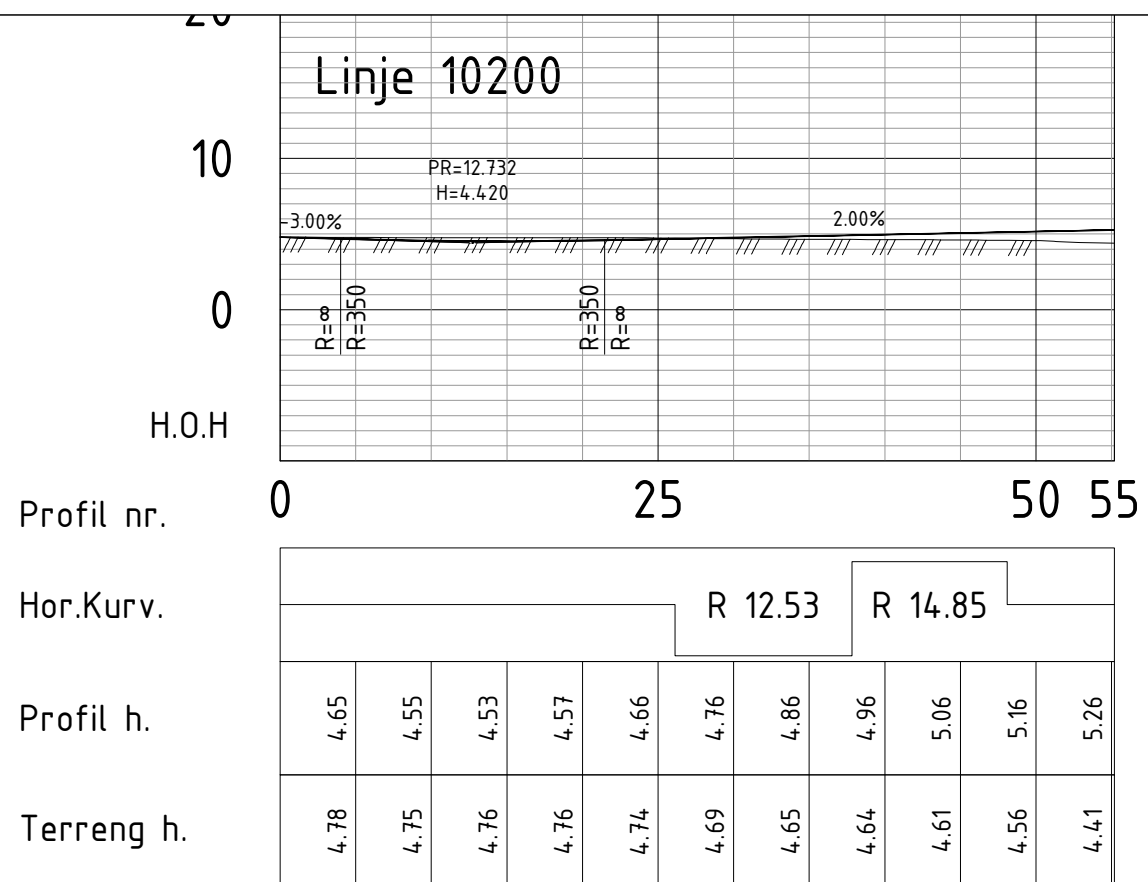

TEGNFORKLARING:

Veg	
Fortau	
Sikttlinje	
Autovern	

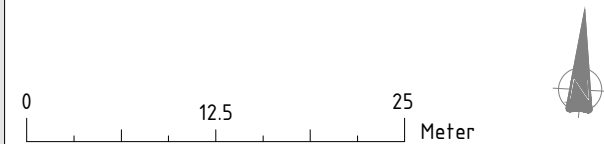

Konseptbygg AS	Format	A3
Bergen Kommune	Målestokk	1:500
Haakonsvernveien 61	Dato	12.12.2024
Gnr 124 Bnr 52	Tegnet av	KAØ
	Fagkontroll	AB
Plan og profil avkjørsel	Godkjent av	
Tegningsstatus	Vedlegg til reguleringsplan	SAK NR.
 BYGGADMINISTRASJON Harald Bjørndal a.s	TEGN.NR.	C2
	REV. NR	
PROSJEKTADMINISTRASJON-REGULERING-KOMMUNALTEKNISK PLANLEGGING 5640 EIKELANDSOSEN TLF 56581130 E-post: post@byggadmin.no		



TEGNFORKLARING:


- Veg
- Fortau
- Siktlinje
- Autovern
- Trafikkø

0 12.5 25
Meter



A	12.12.2024	Justeringer etter tilbakemelding fra kommunen		KAØ	ABj	
Rev.	Dato	Tekst		utf.	kontr.	godk.
Konseptbygg AS				Format	A3	
Bergen Kommune				Målestokk	1:500	
Haakonsvernveien 61				Dato	24.05.2024	
Gnr 124 Bnr 52				Tegnet av	KAØ	
				Fagkontroll	AB	
Oversiktstegning kryss				Godkjent av		
Tegningsstatus		Foreløpig tegning		SAK NR.		
 BYGGADMINISTRASJON Harald Bjørndal a.s.				TEGN.NR.	E1	
				REV. NR	A	
PROSJEKTADMINISTRASJON-REGULERING-KOMMUNALTEKNISK PLANLEGGING 5640 EIKELANDSOSEN TLF 56581130 E-post: post@byggadmin.no						

12. Dec 2024 T-Geom.dwg

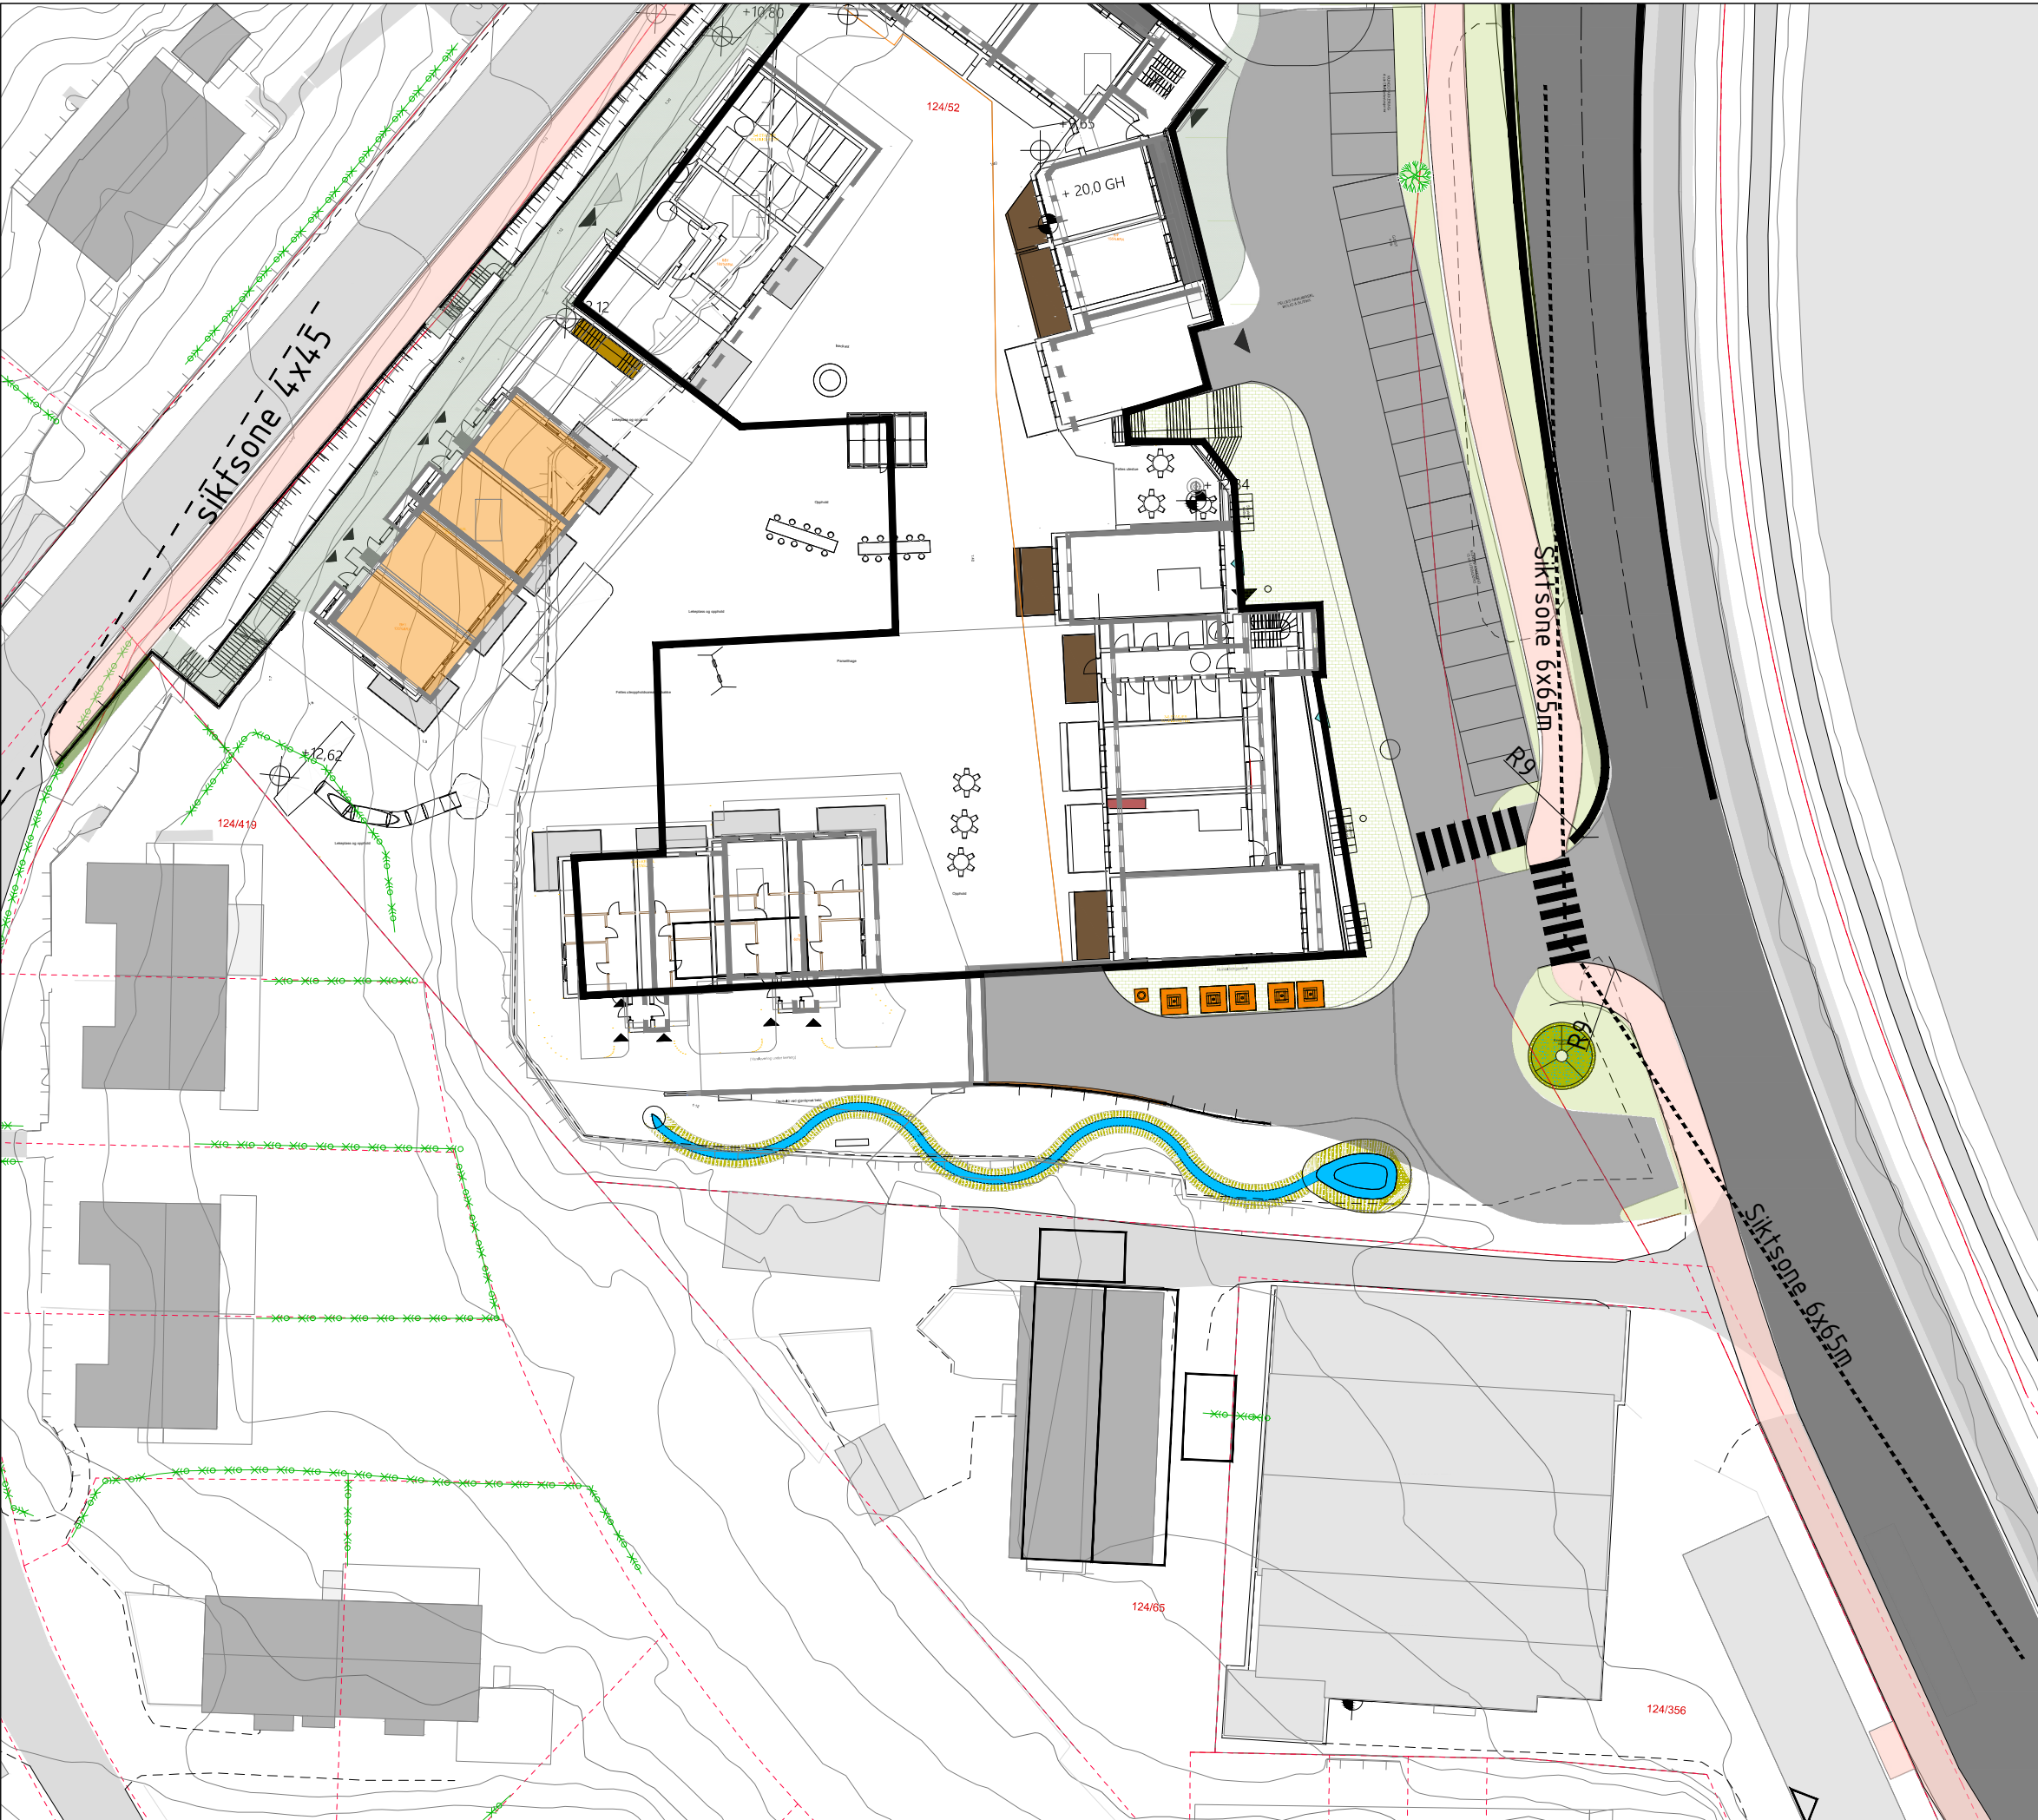

TEGNFORKLARING:

Veg

Fortau

Siktlinje


Autovern

Trafikkø

0 12.5 25 Meter

North arrow

A	12.12.2024	Justeringer etter tilbakemelding fra kommunen	KAØ	ABj	
Rev.	Dato	Tekst	utf.	kontr	godk.
Konseptbygg AS			Format	A3	
Bergen Kommune			Målestokk	1:500	
Haakonsvernveien 61			Dato	24.05.2024	
Gnr 124 Bnr 52			Tegnet av	KAØ	
			Fagkontroll	AB	
Oversiktstegning avkjørsel			Godkjent av		
Tegningsstatus Foreløpig tegning			SAK NR.		
 BYGGADMINISTRASJON Harald Bjørndal a.s.			TEGN.NR.	E2	
			REV. NR	A	
PROSJEKTADMINISTRASJON-REGULERING-KOMMUNALTEKNISK PLANLEGGING 5640 EIKELANDSOSEN TLF 56581130 E-post: post@byggadmin.no					

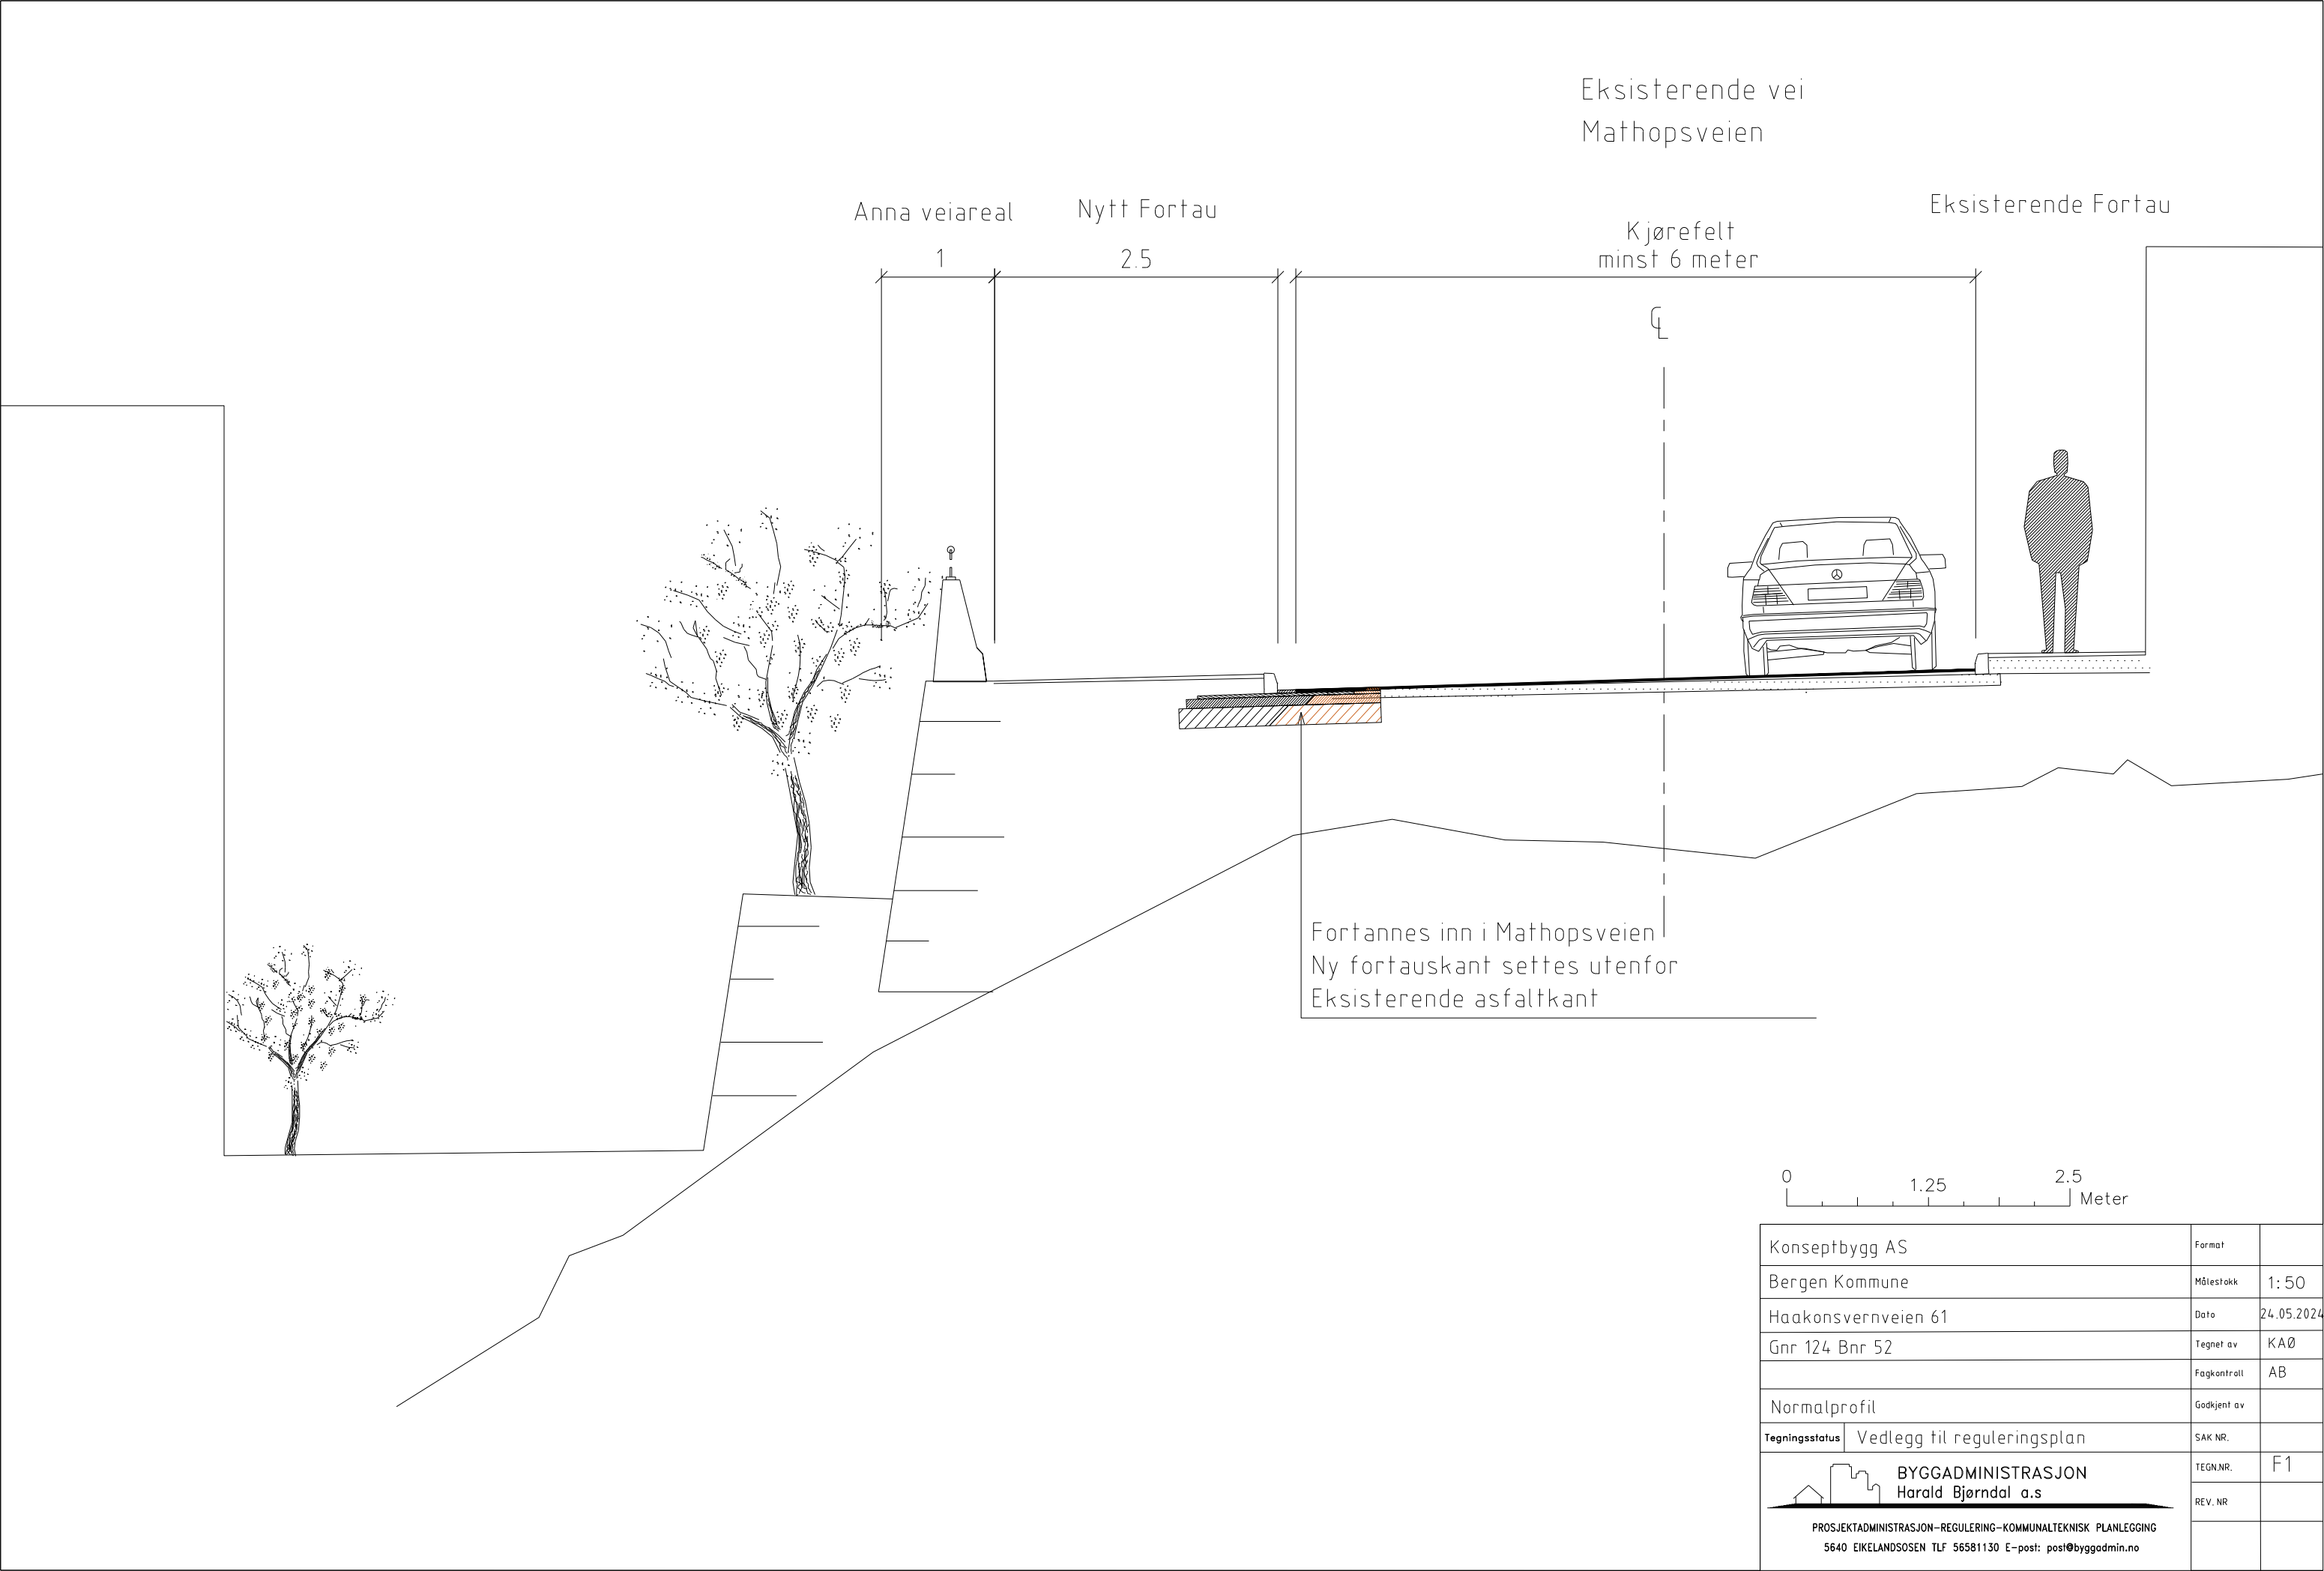

Konseptbygg AS		Format	
Bergen Kommune		Målestokk	1:50
Haakonsværnveien 61		Dato	24.05.2024
Gnr 124 Bnr 52		Tegnet av	KAØ
		Fagkontroll	AB
Normalprofil		Godkjent av	
Tegningsstatus	Vedlegg til reguleringsplan		SAK NR.
 BYGGADMINISTRASJON Harald Bjørndal a.s. PROSJEKTADMINISTRASJON-REGULERING-KOMMUNALTEKNISK PLANLEGGING 5640 EIKELANDSOSEN TLF 56581130 E-post: post@byggadmin.no		TEGN.NR.	F1
		REV. NR	

24. May 2024Normalprofil.dwg

