

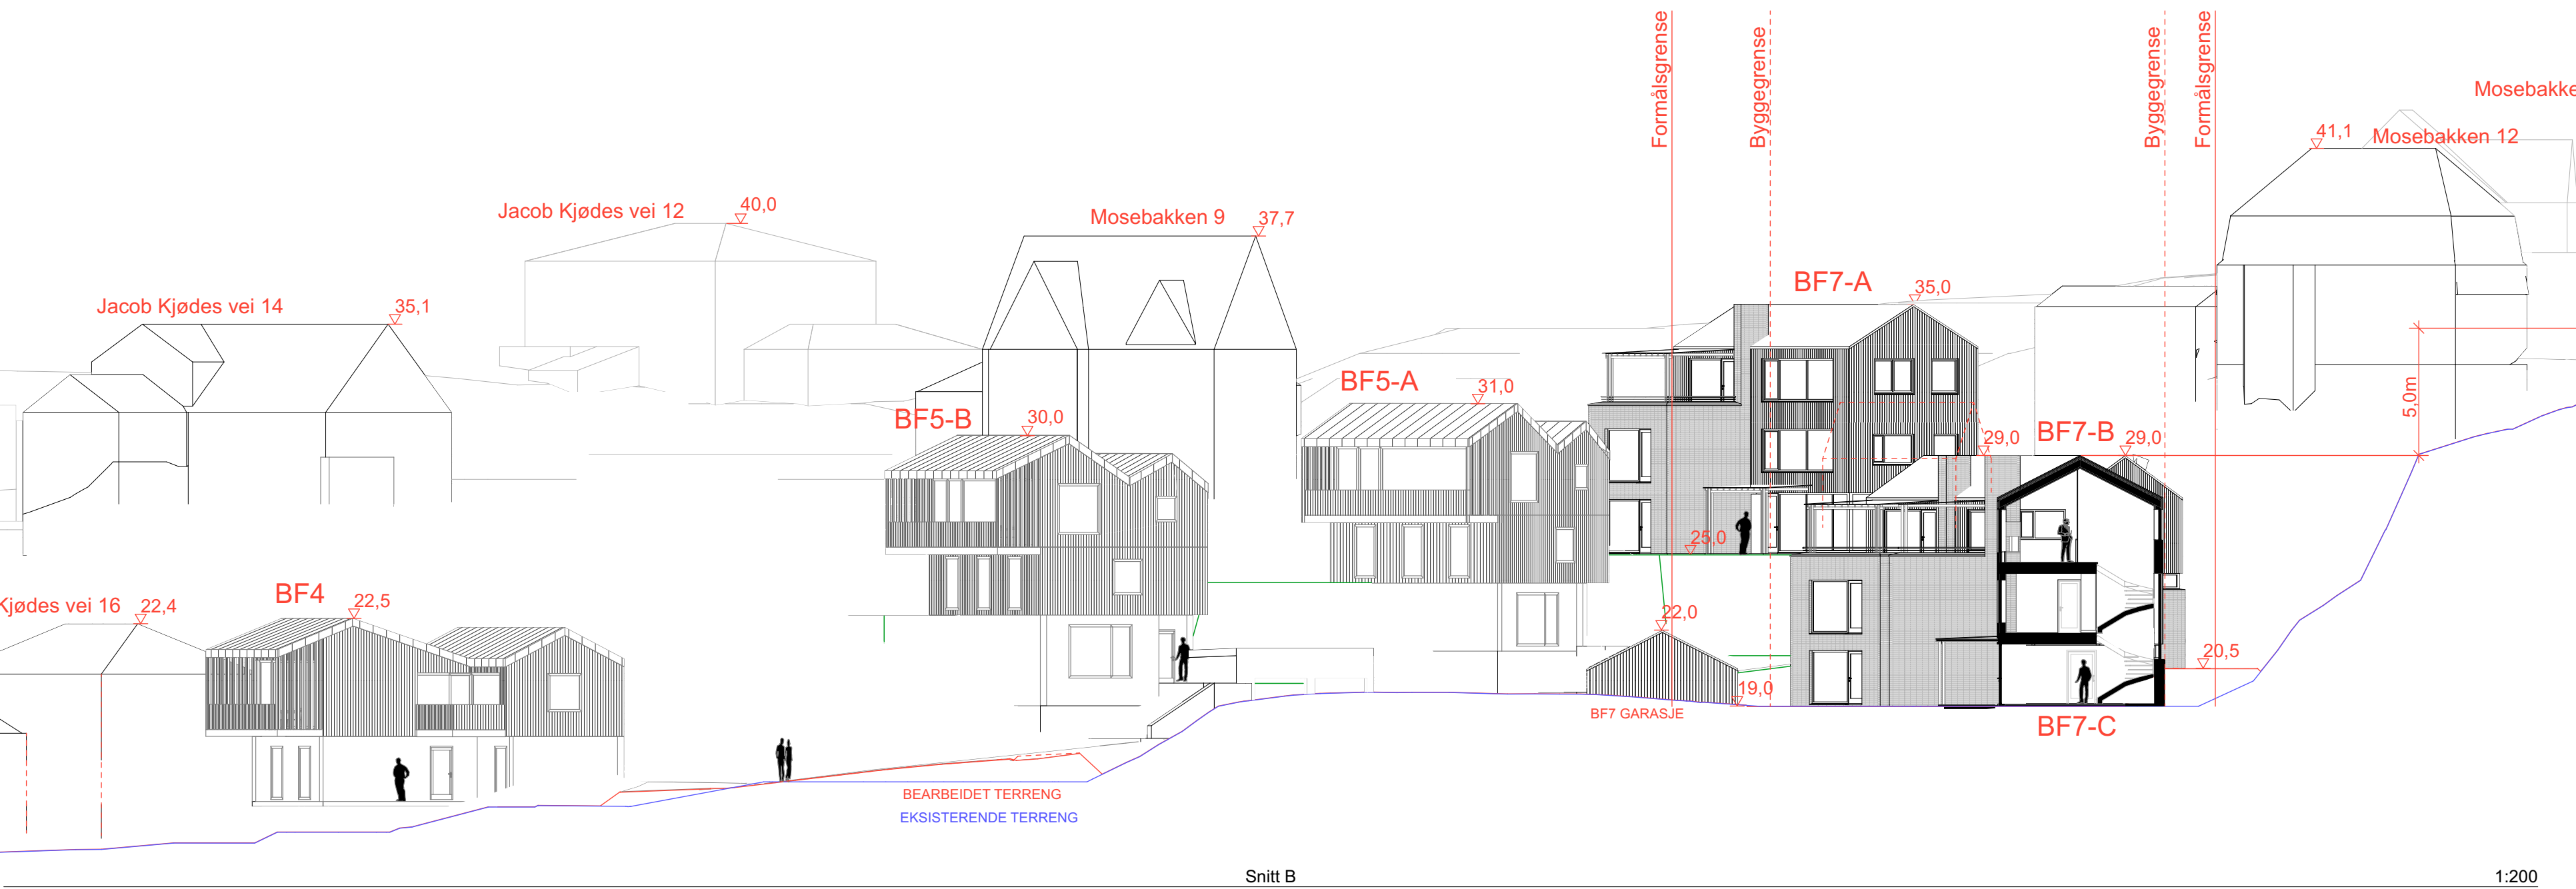


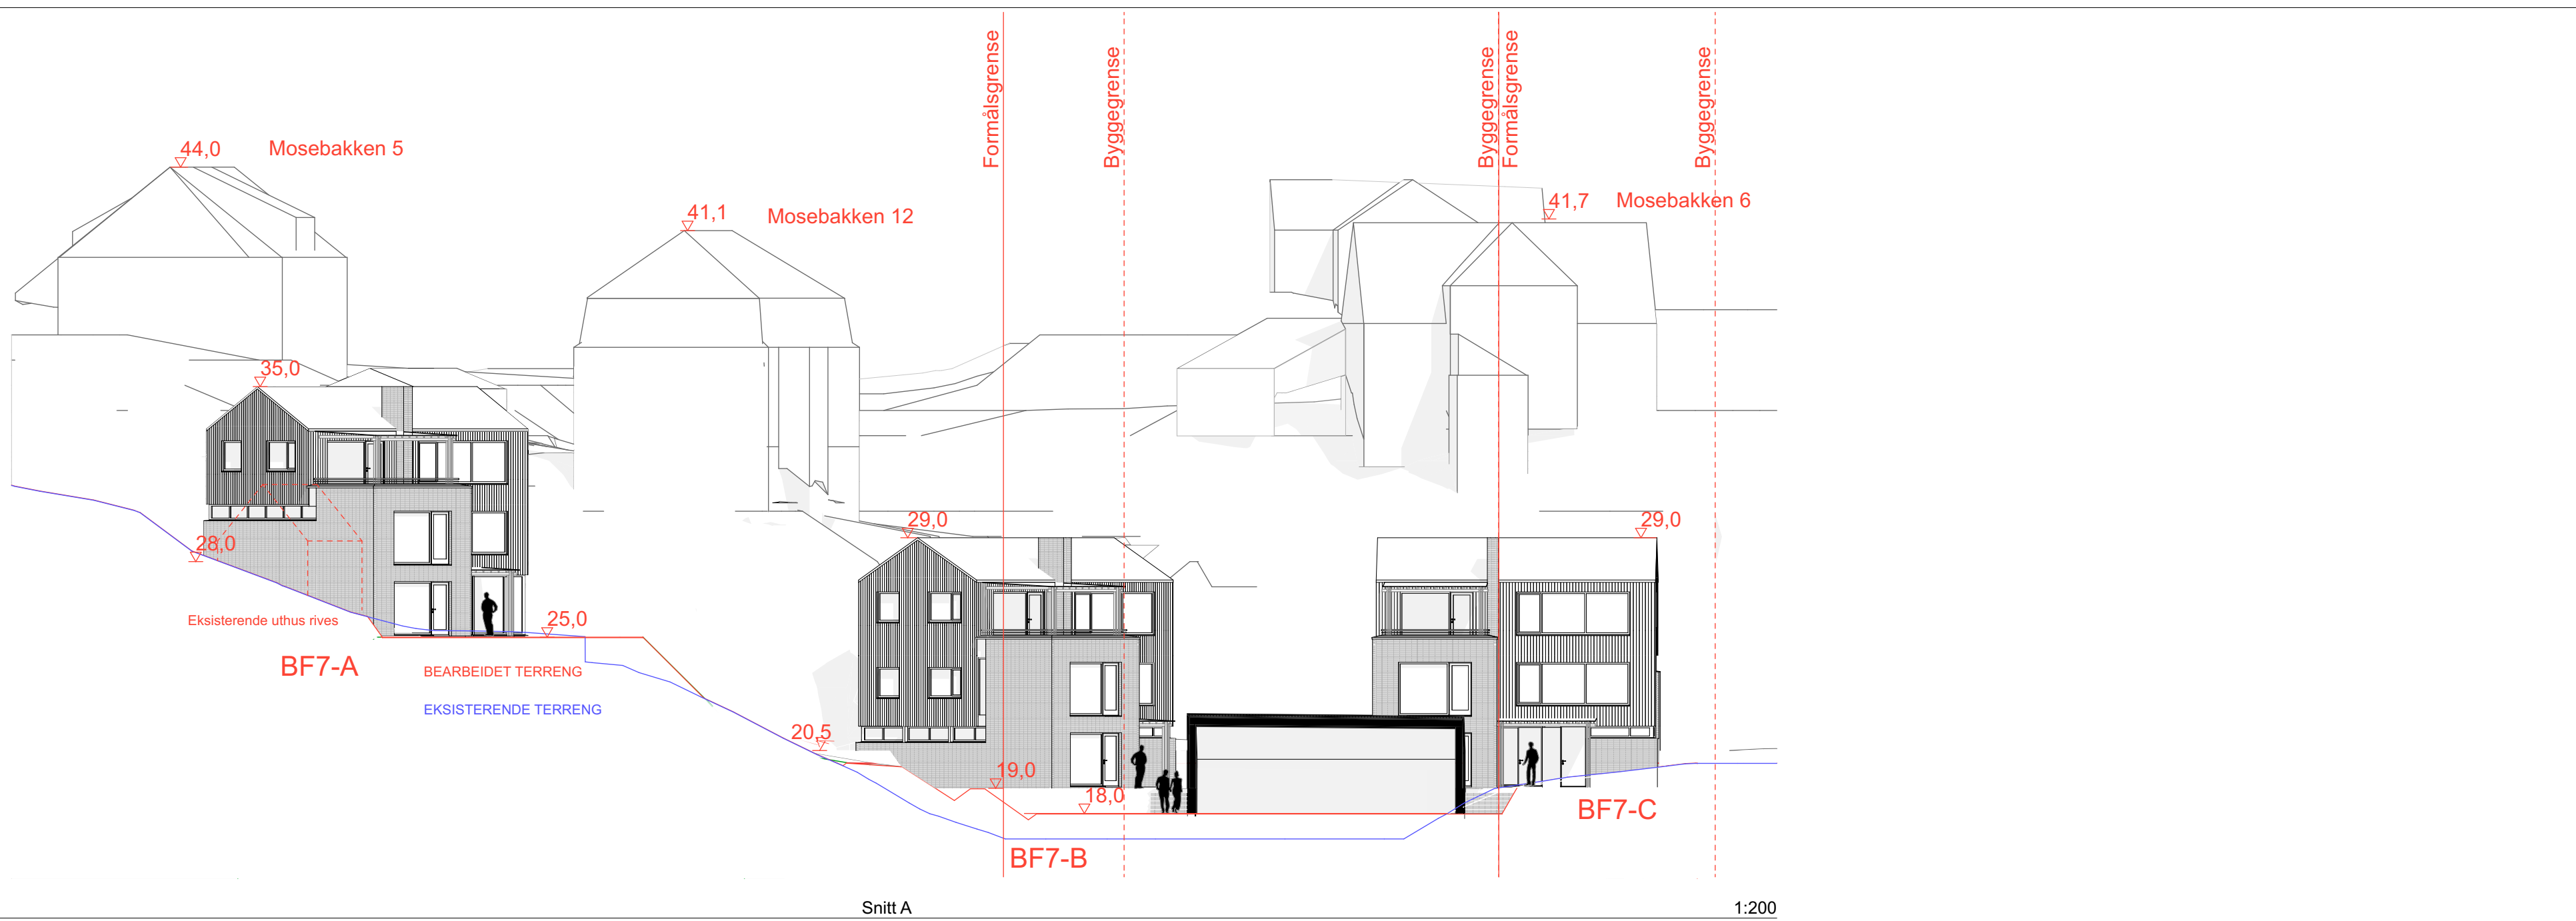

- EKSISTERENDE BYGG SOM SKAL RIVES
- EKSISTERENDE TERRENG
- BEARBEIDET TERRENG
- ▽ ABSLOUTT KOTEHØYDE

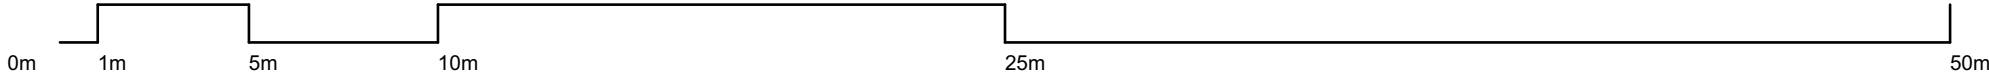

Tegnet av:	MW
Kontroll av:	LFA

ARKITEKT MARIUS WAAGAARD
Arbins gate 13A - 0253 Oslo
ORG.NR. 928 414 523 MVA

DETALJREGULERING

P 19

Mosebakken/Jacob Kjødes veg
5232 Paradis

Gnr./Bnr./Festenr.: 41/164 og

41/875

Dato: 09.12.2024

Snitt C og D 1:200 / A2

TEGN NR.

S-02



REVISJON NR.

Tegnet av:

MW

Kontroll av:

LFA

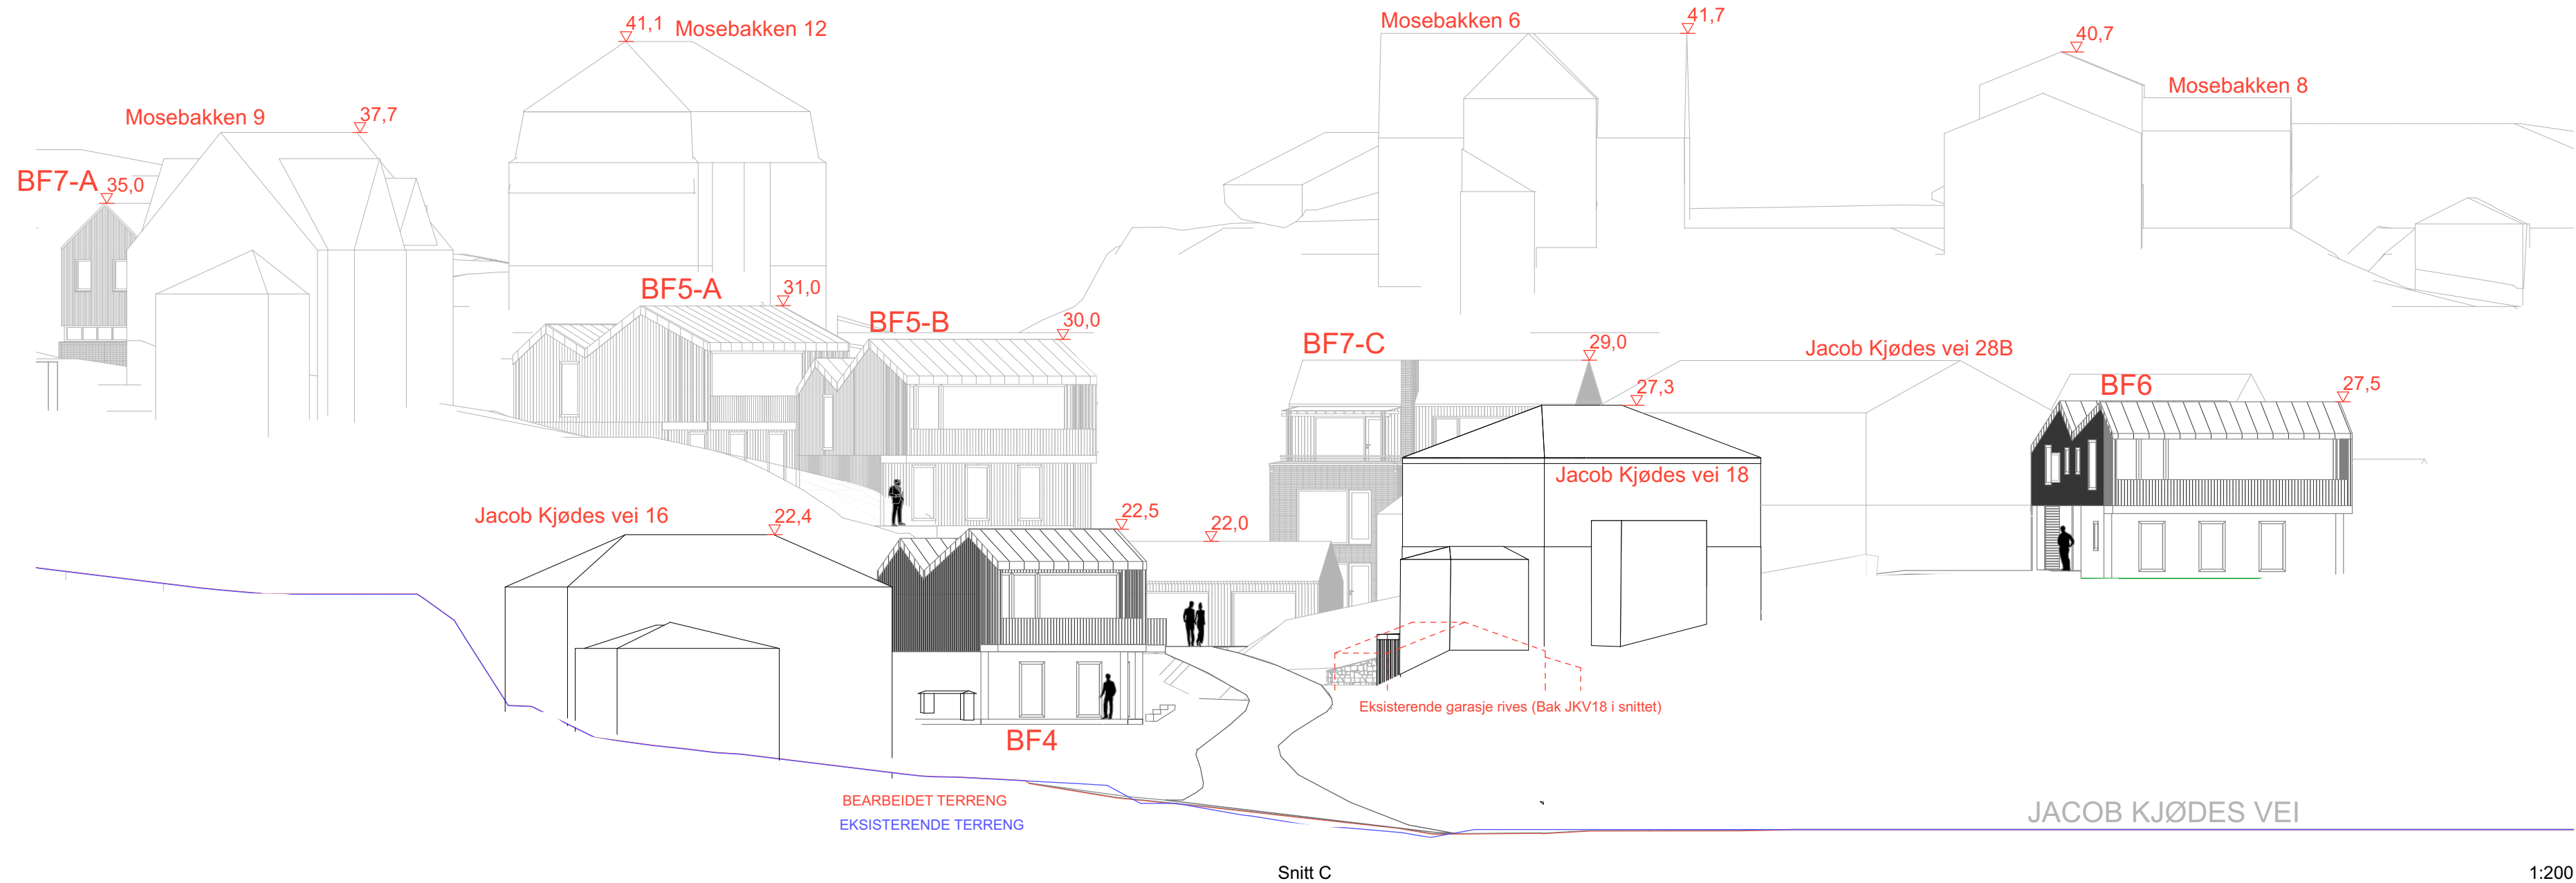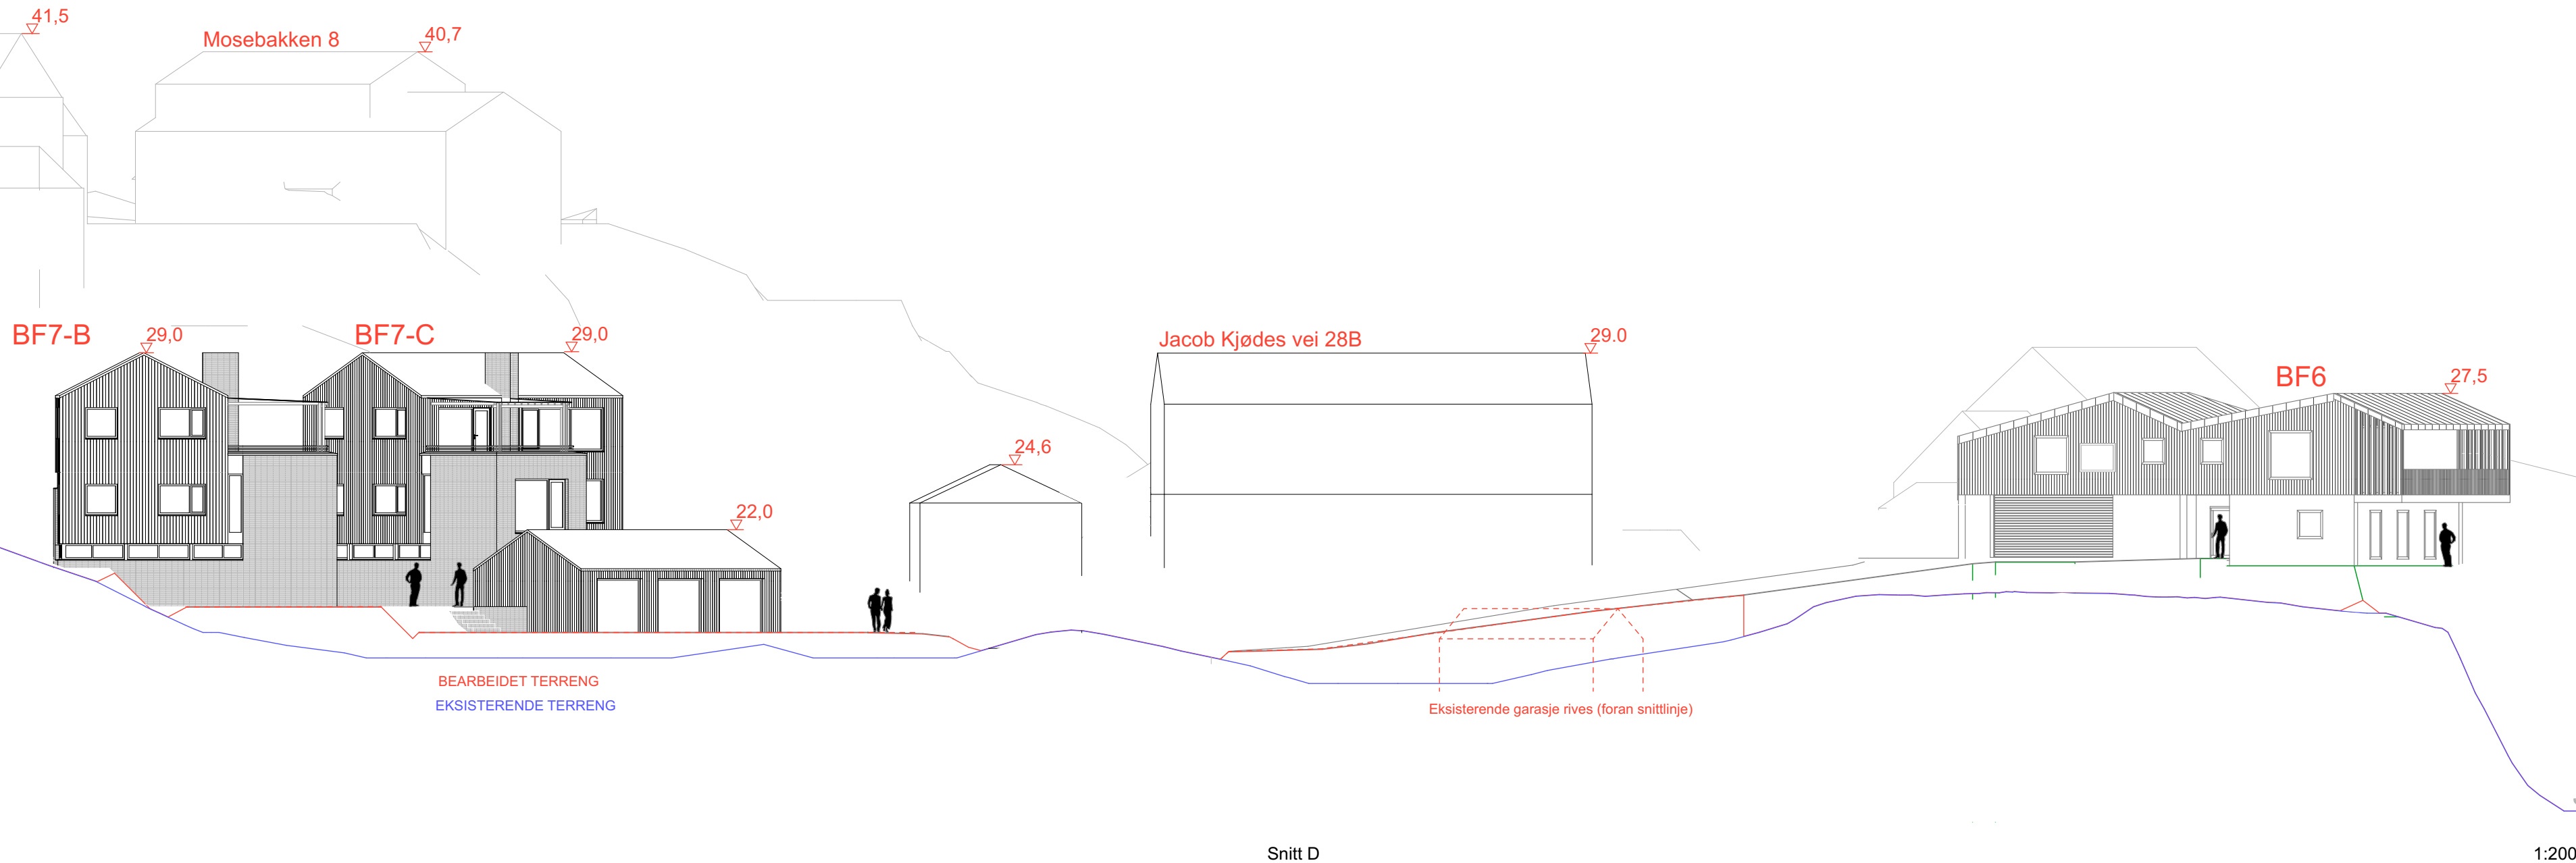ARKITEKT MARIUS WAAGAARD
Arbins gate 13A - 0253 Oslo
ORG.NR. 928 414 523 MVA

--- EKSISTERENDE BYGG SOM SKAL RIVES

— EKSISTERENDE TERRENG

— BEARBEIDET TERRENG

△ ABSLOUTT KOTEHØYDE

