


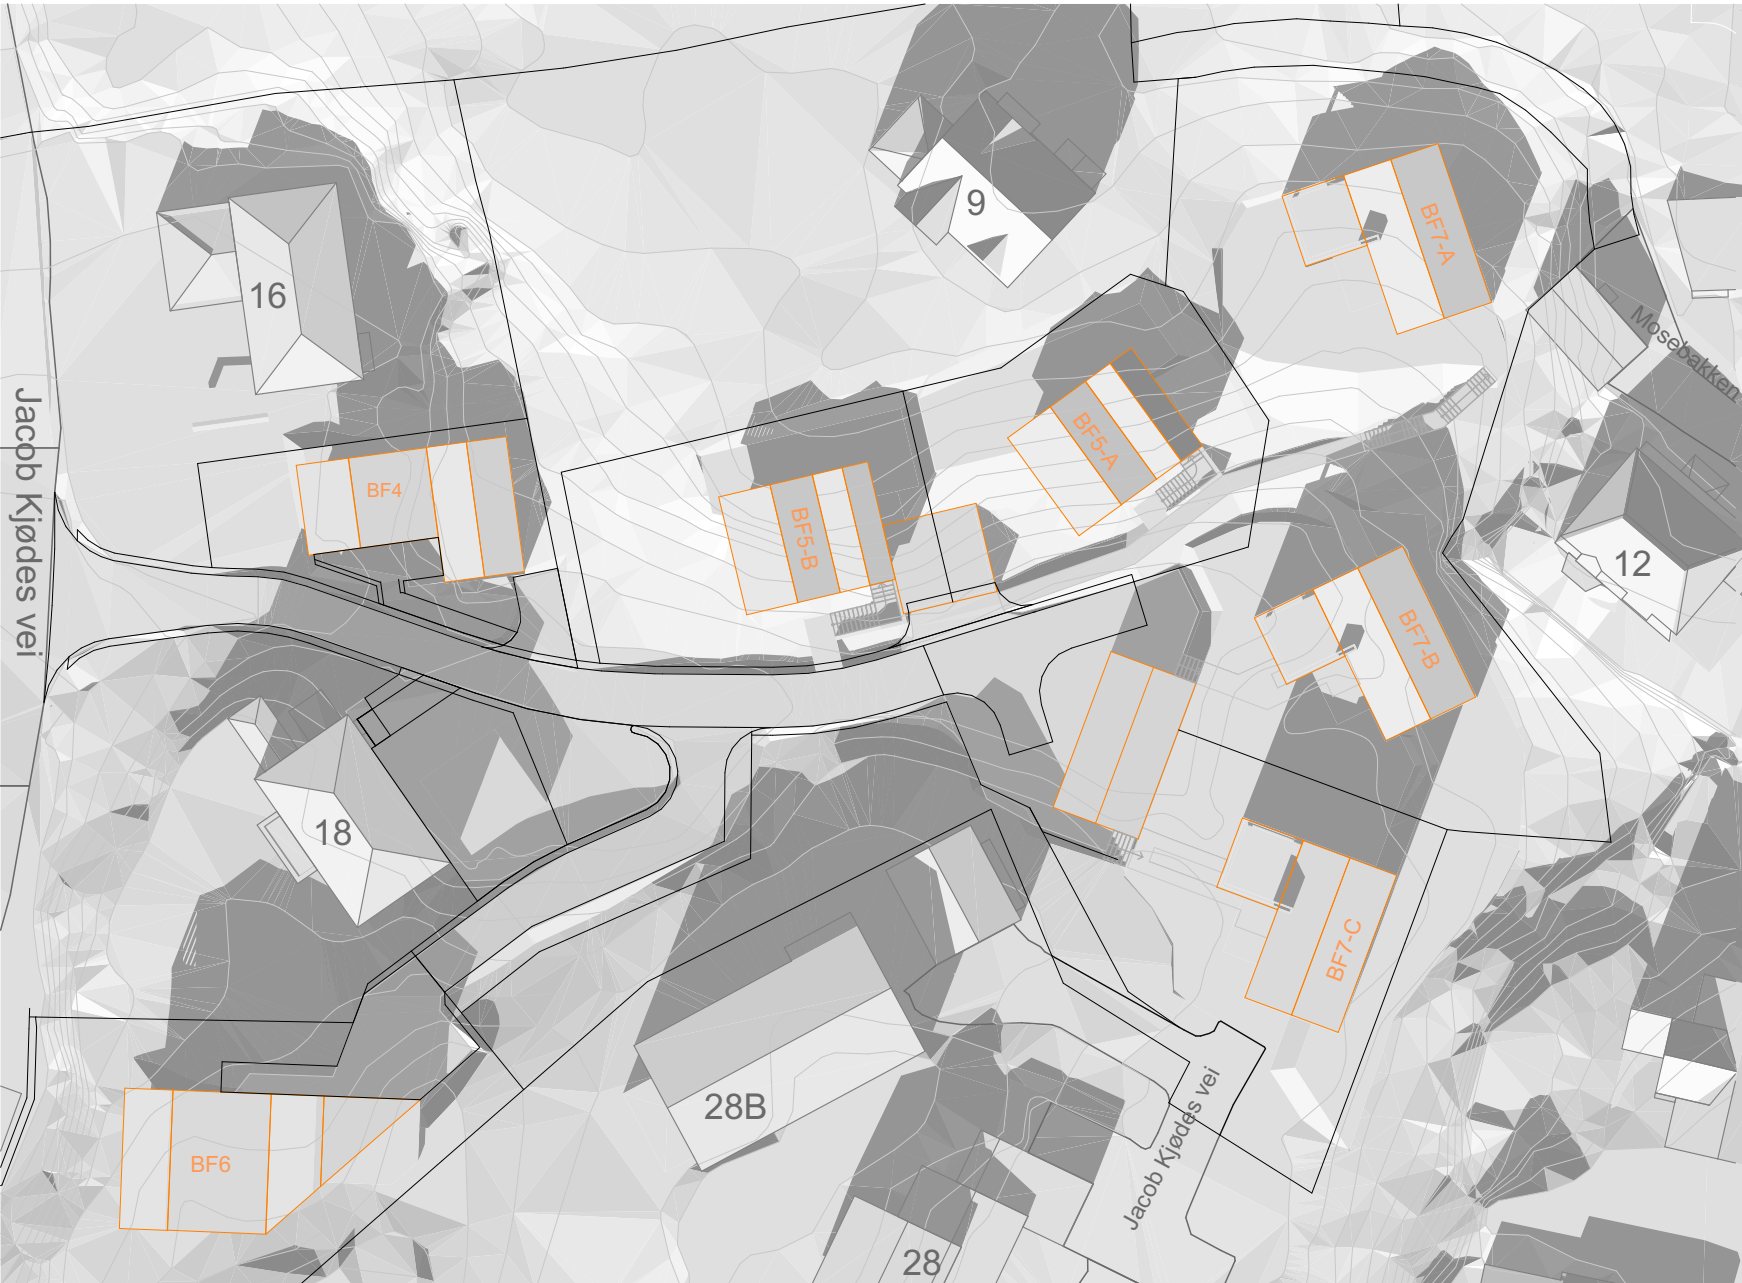


VÅRJEVNDØGN KL 12

1:500




VÅRJEVNDØGN KL 15

1:500

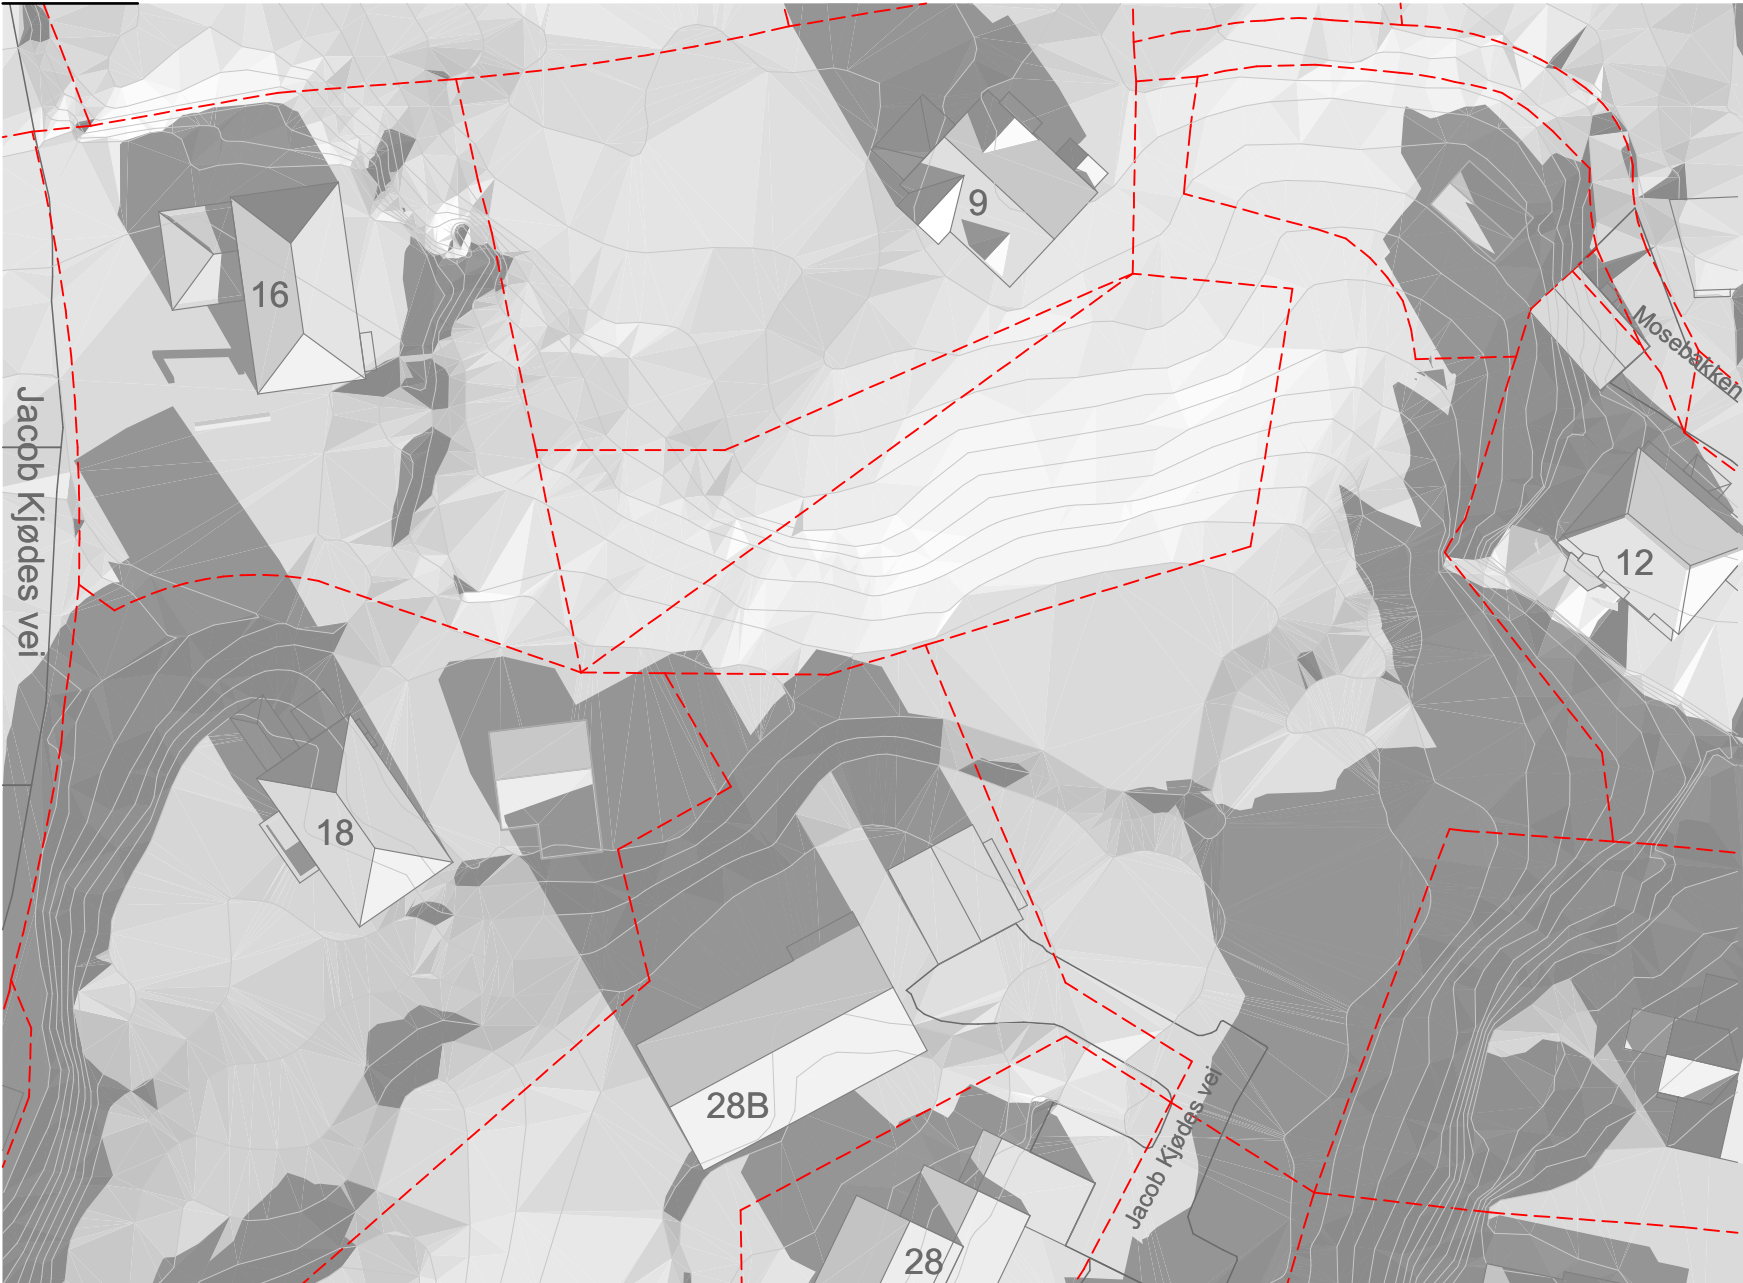

VÅRJEVNDØGN EKSISTERENDE KL 12

1:500

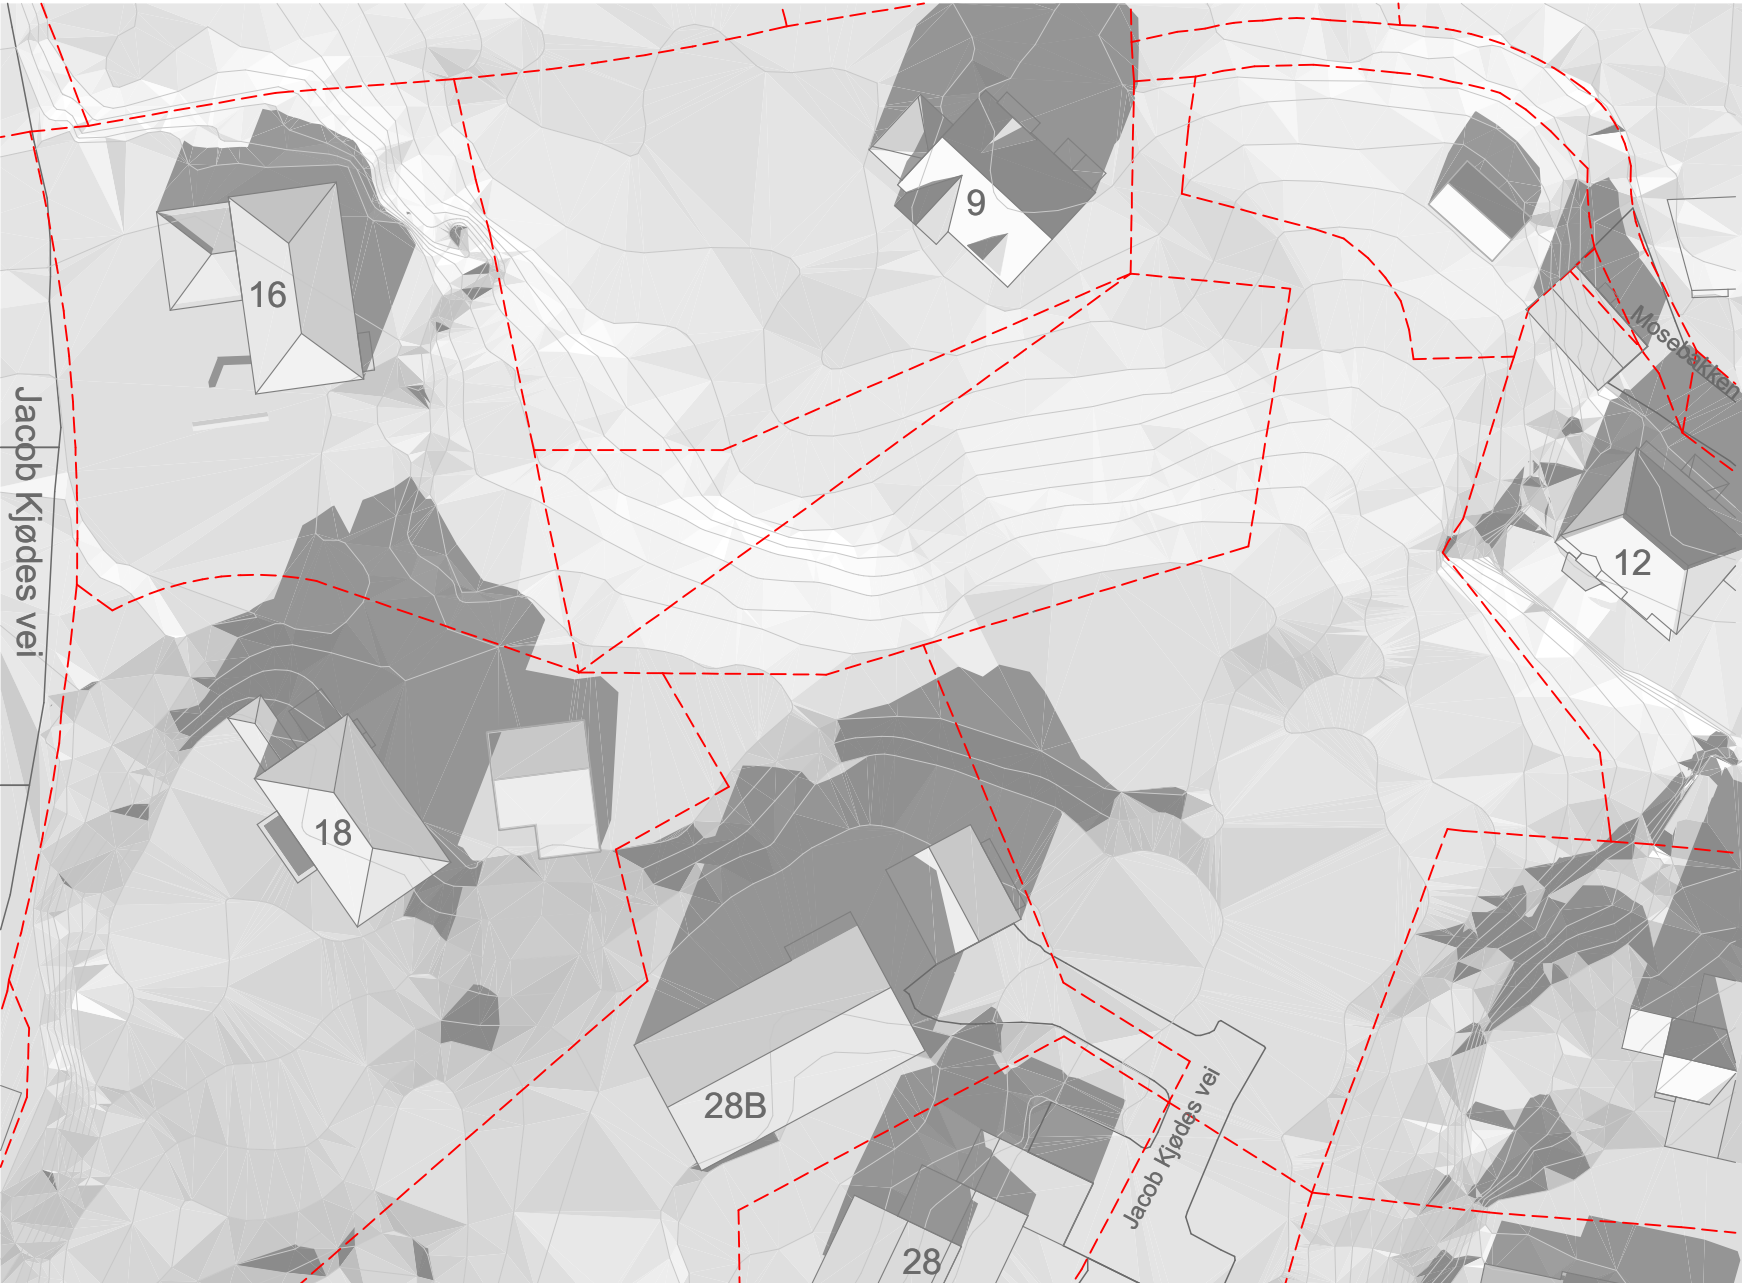

VÅRJEVNDØGN EKSISTERENDE KL 15

1:500

OMRISS NYE BYGG

EKSISTERENDE BYGG

FORMÅLSGRENSE

SKYGGE

EKSISTERENDE TEIGGRENSE



1m 5m 10m 25m 50m

DETALJREGULERING

P 19

Mosebakken/Jacob Kjødes veg
5232 Paradis

Gnr./Bnr./Festenr.: 41/164 og
41/875

Dato: 09.12.2024

Solstudie Vårjevndøgn kl 12 og 15 1:500
/ A2

TEGN NR.

REVISJON NR.

SLST-02

Tegnet av: MW


Kontroll av: LFA

ARKITEKT MARIUS WAAGAARD
Arbins gate 13A - 0253 Oslo
ORG.NR. 928 414 523 MVA



VÅRJEVNDØGN KL 18

1:500

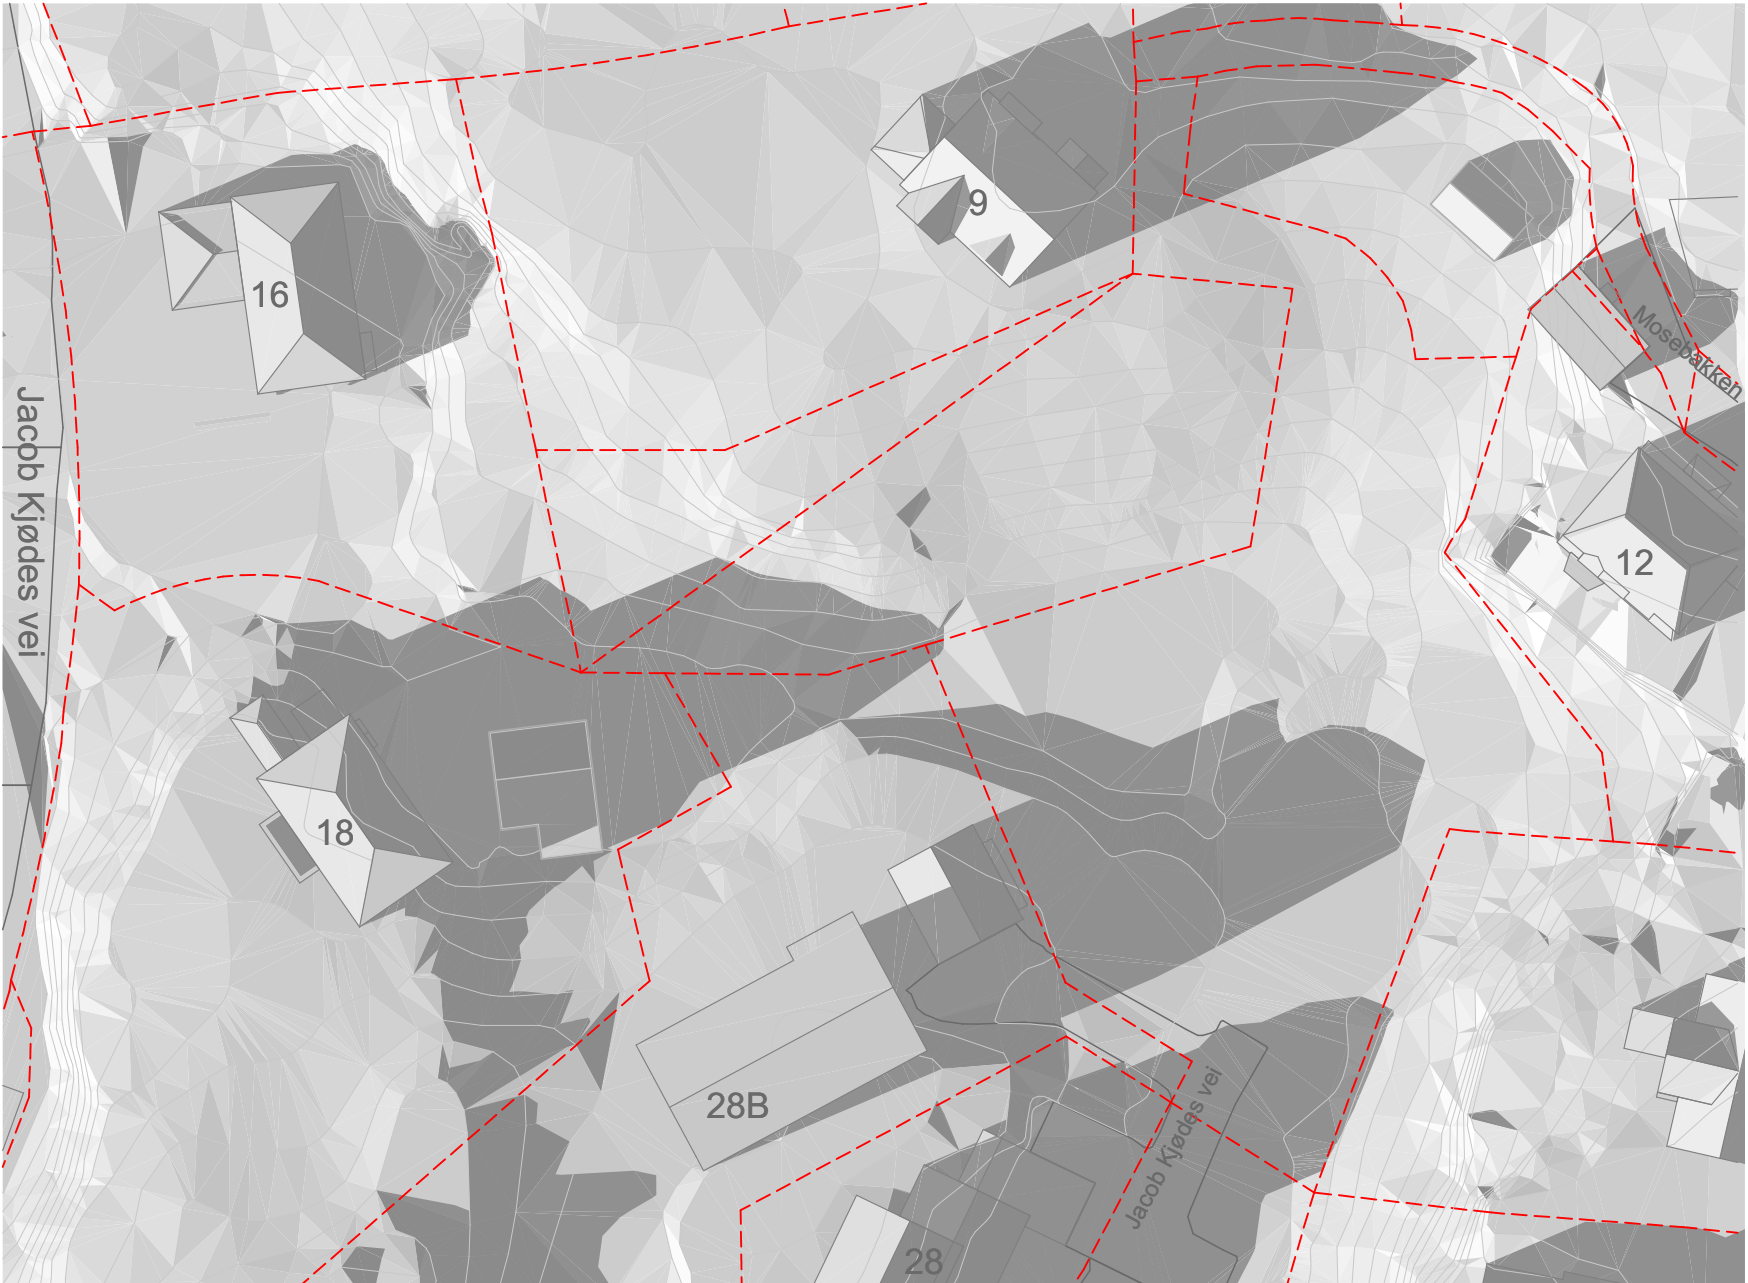

VÅRJEVNDØGN EKSISTERENDE KL 18

1:500


OMRISS NYE BYGG

EKSISTERENDE BYGG

FORMÅLSGRENSE

SKYGGE

EKSISTERENDE TEIGGRENSE

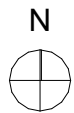

1m 5m 10m 25m 50m

DETALJREGULERING

P 19

Mosebakken/Jacob Kjødes veg
5232 Paradis

Gnr./Bnr./Festenr.: 41/164 og

41/875

Dato: 09.12.2024

Solstudie Vårjevndøgn kl 18 1:500 / A2

TEGN NR.

REVISJON NR.

SLST-03


Tegnet av:

MW

Kontroll av:

LFA

ARKITEKT MARIUS WAAGAARD
Arbins gate 13A - 0253 Oslo
-
ORG.NR. 928 414 523 MVA

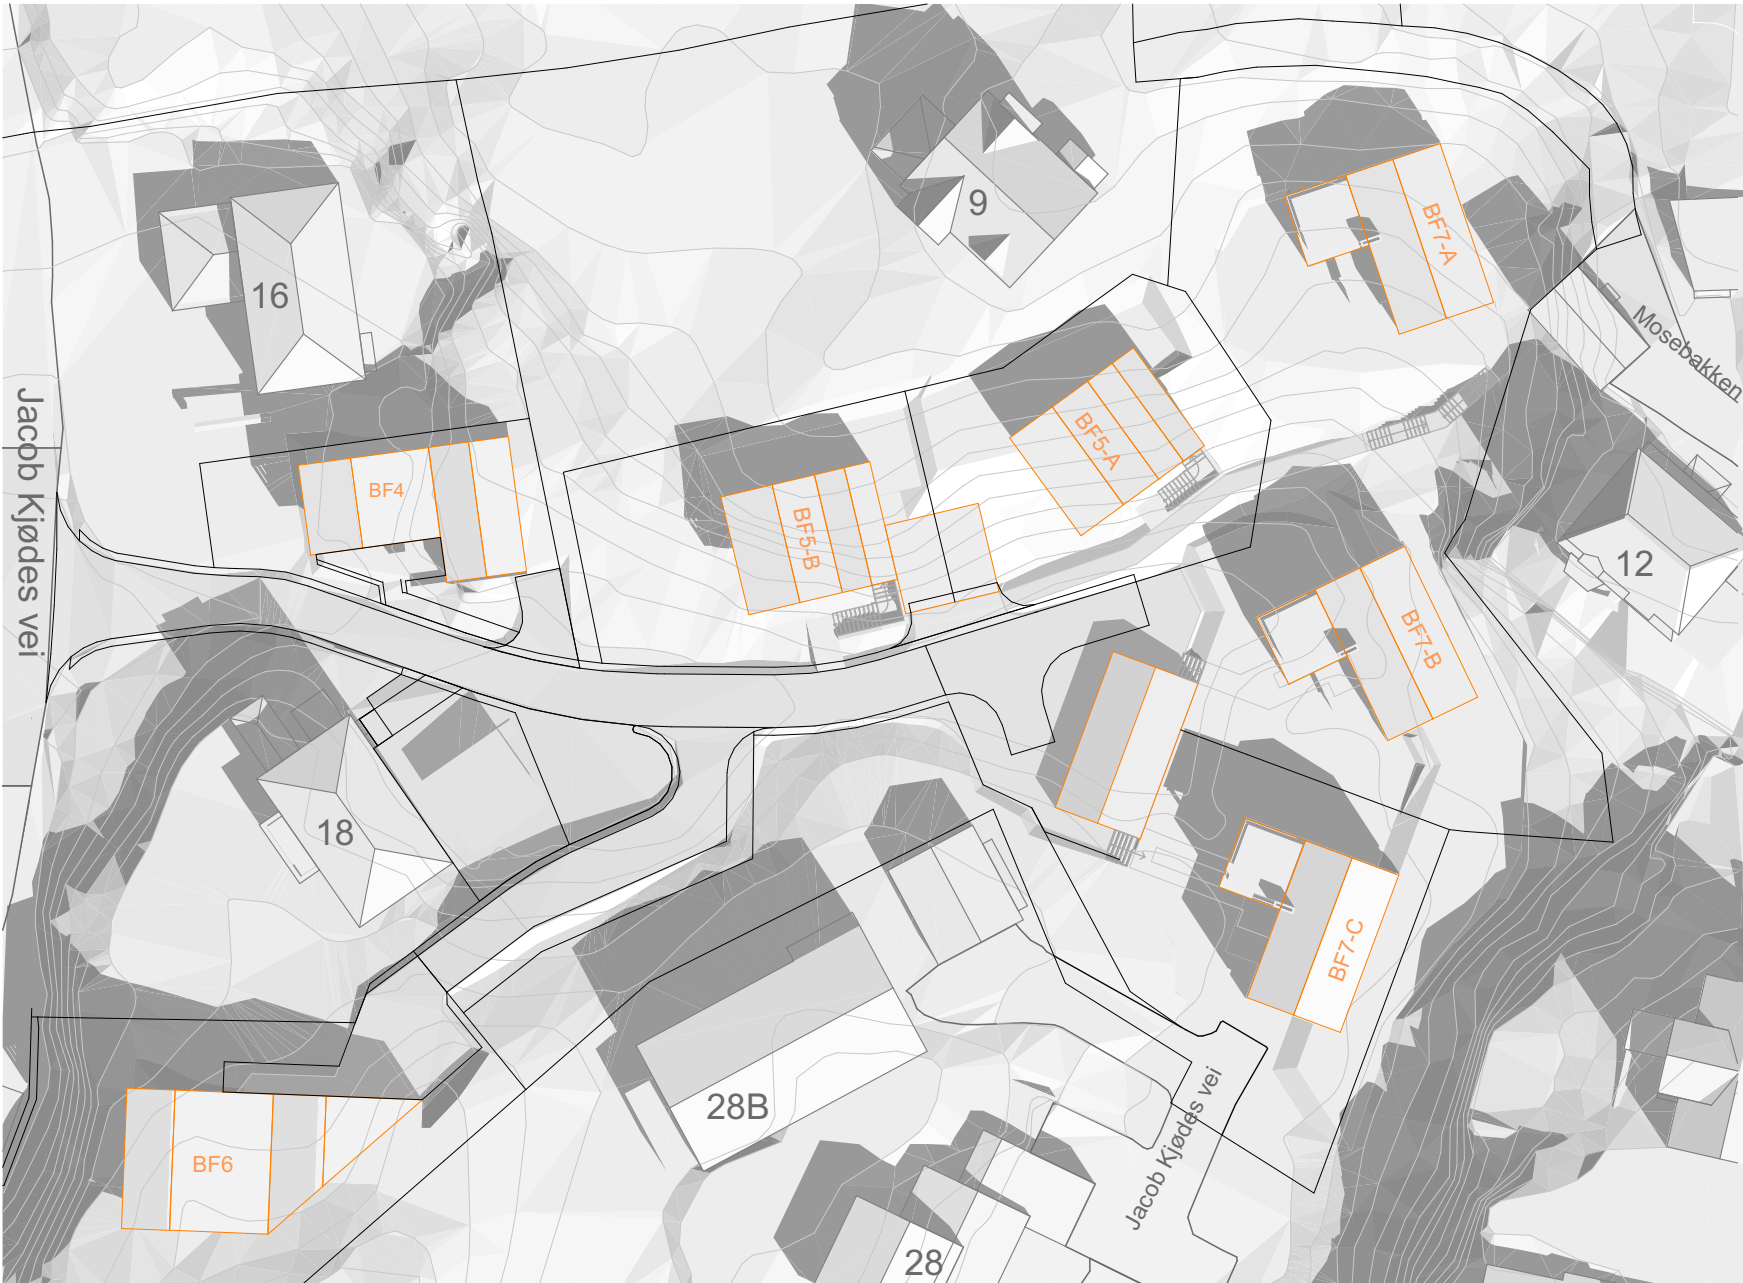

20. MAI KL 12 1:500



20. MAI KL 15 1:500



20. MAI KL 12 - EKSISTERENDE 1:500



20. MAI KL 15 - EKSISTERENDE 1:500


OMRISS NYE BYGG

EKSISTERENDE BYGG

FORMÅLSGRENSE

SKYGGE

EKSISTERENDE TEIGGRENSE

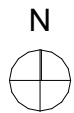

1m 5m 10m 25m 50m

DETALJREGULERING

P 19

Mosebakken/Jacob Kjødes veg
5232 Paradis

Gnr./Bnr./Festenr.: 41/164 og
41/875

Dato: 09.12.2024

Solstudie 20. Mai kl 12 og 15 1:500 / A2

TEGN NR.

REVISJON NR.

SLST-04


Tegnet av: MW

Kontroll av: LFA


ARKITEKT MARIUS WAAGAARD
Arbins gate 13A - 0253 Oslo
ORG.NR. 928 414 523 MVA




20. MAI KL 18 1:500

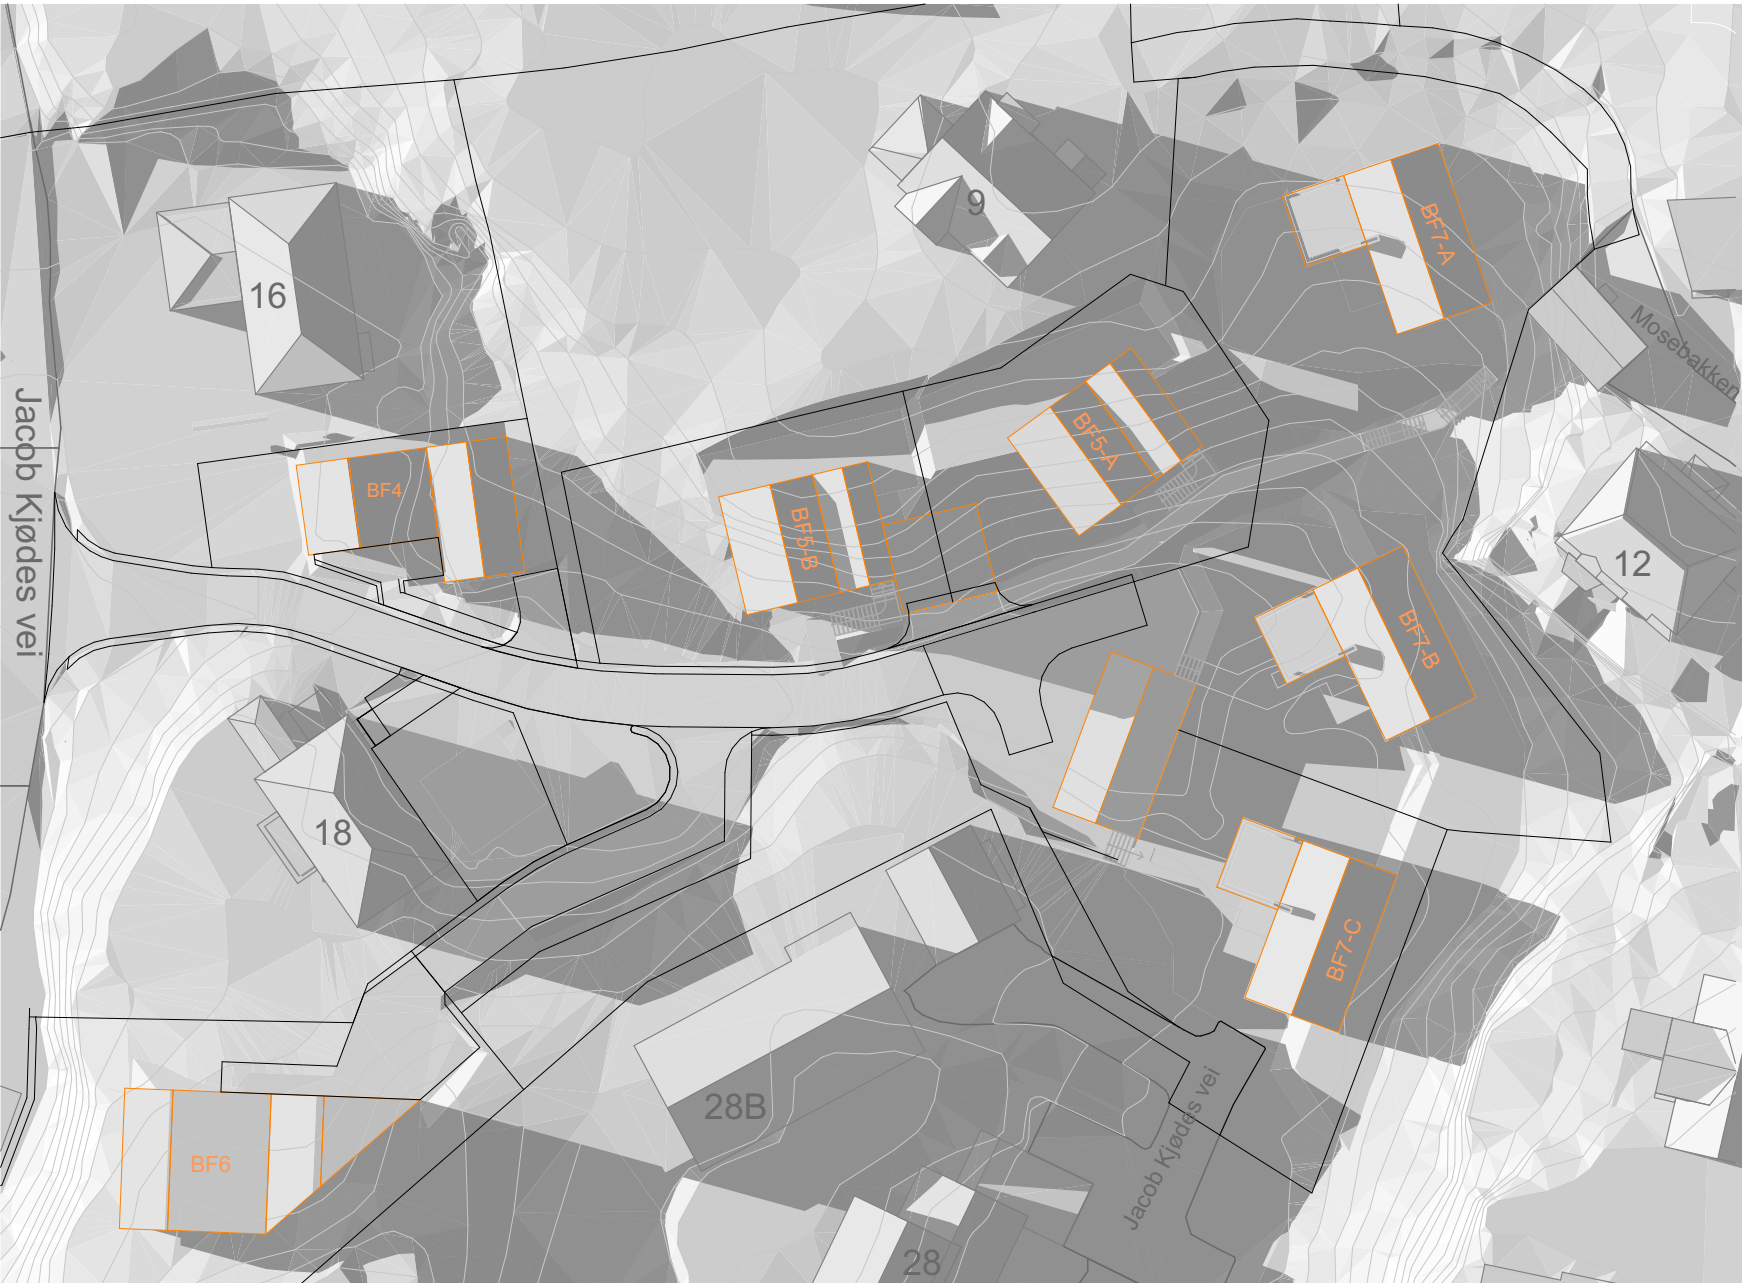

20. MAI KL 20 1:500

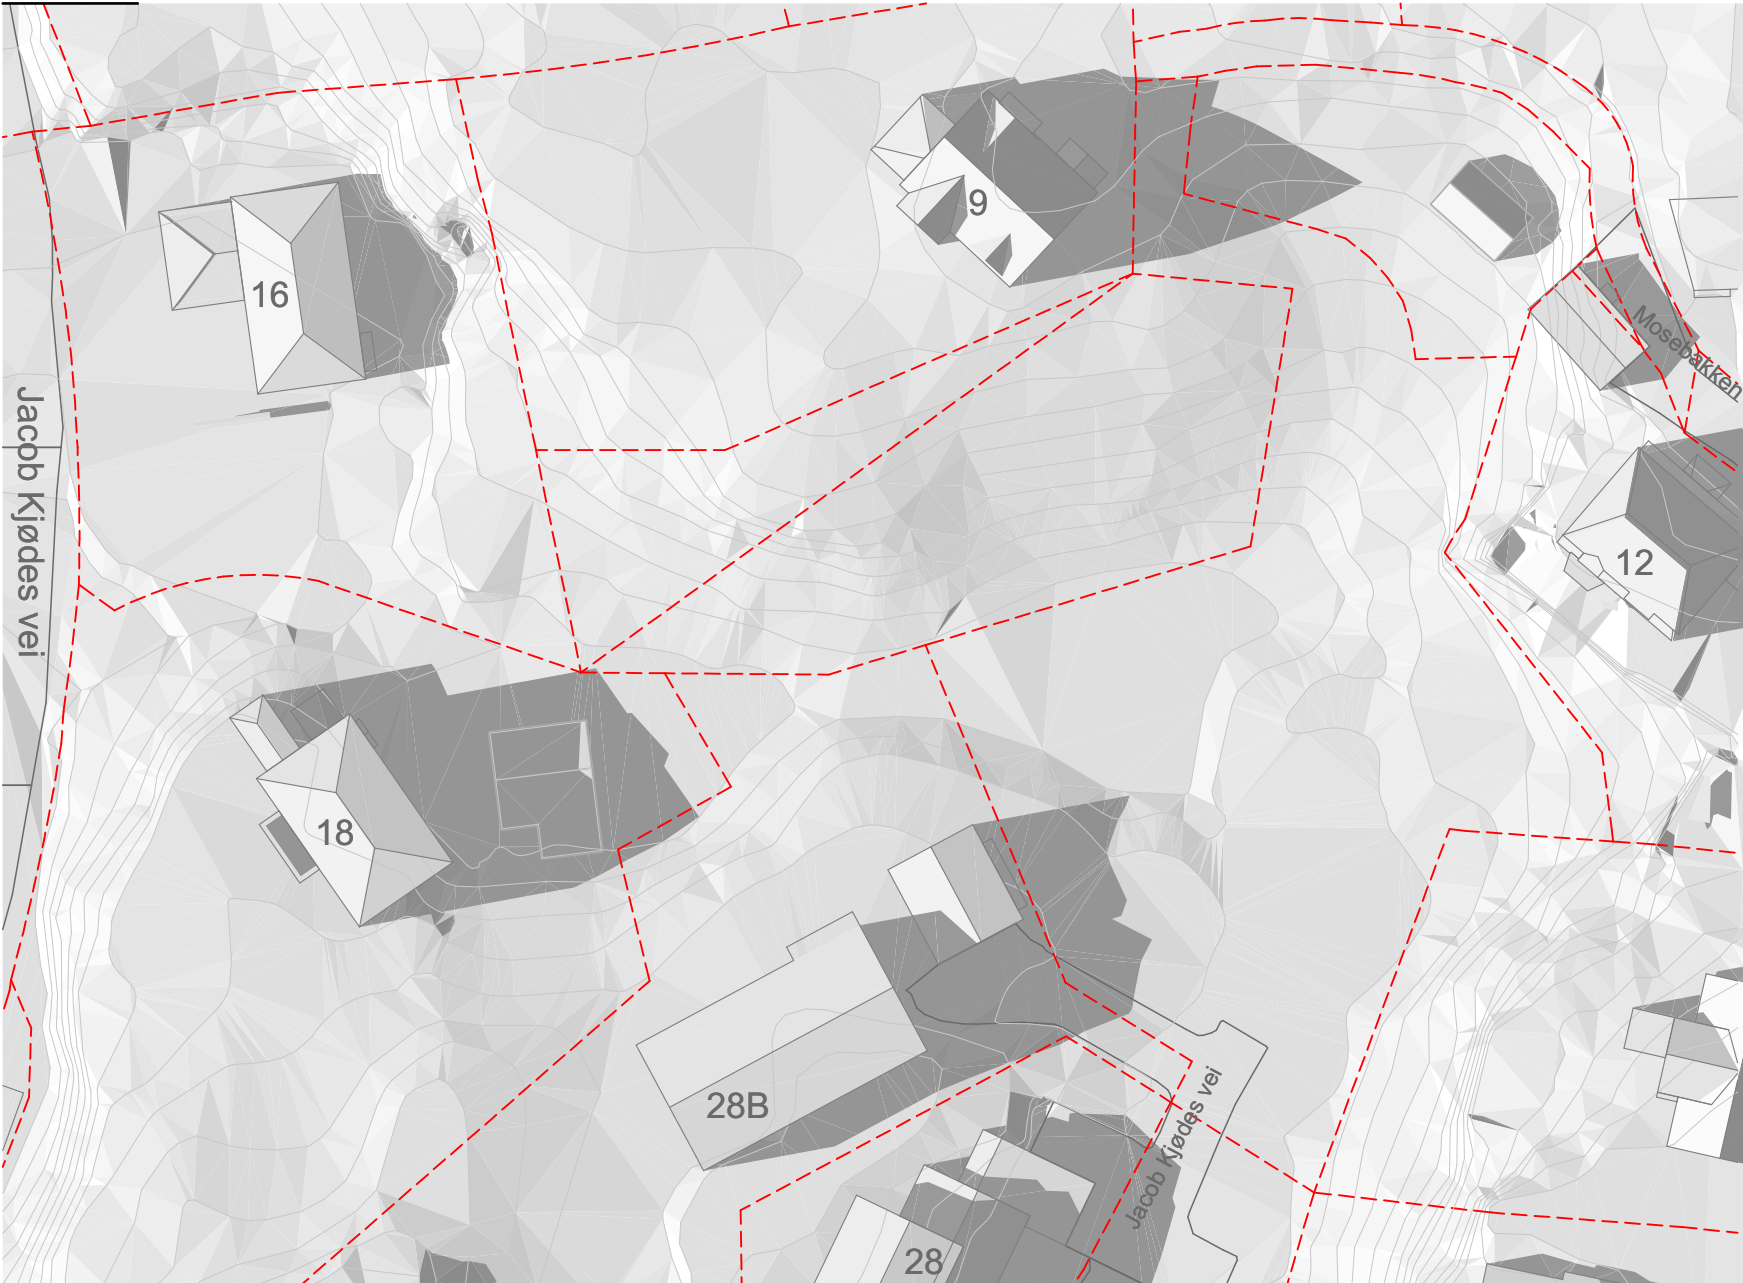

20. MAI KL 18 - EKSISTERENDE 1:500

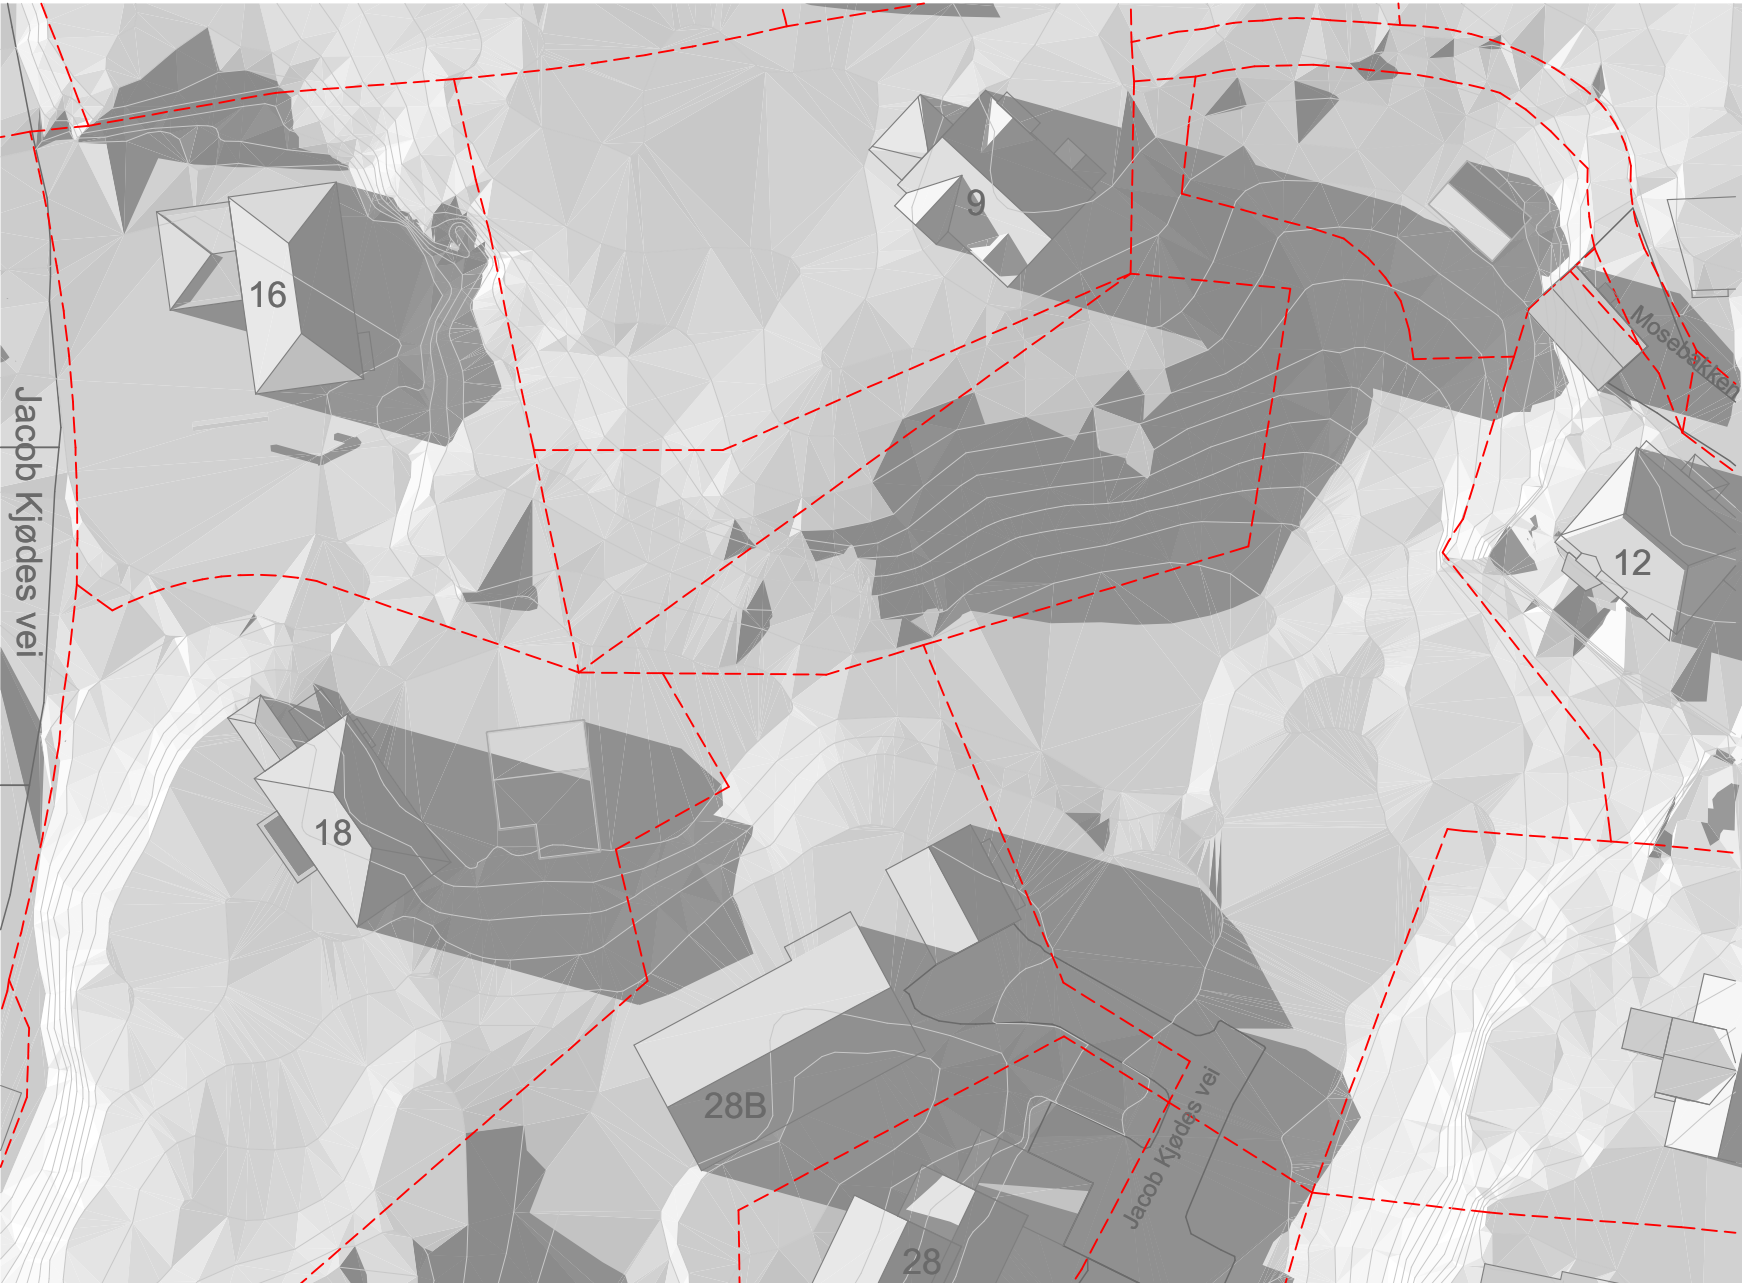


20. MAI KL 20 - EKSISTERENDE 1:500

OMRISS NYE BYGG

EKSISTERENDE BYGG

FORMÅLSGRENSE

SKYGGE

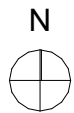

1m 5m 10m 25m 50m

DETALJREGULERING

P 19

Mosebakken/Jacob Kjødes veg
5232 Paradis

Gnr./Bnr./Festenr.: 41/164 og
41/875

Dato: 09.12.2024

Solstudie 20. Mai kl 18 og 20 1:500 / A2

TEGN NR.


REVISJON NR.

SLST-05


Tegnet av: MW

Kontroll av: LFA


ARKITEKT MARIUS WAAGAARD
Arbins gate 13A - 0253 Oslo
ORG.NR. 928 414 523 MVA

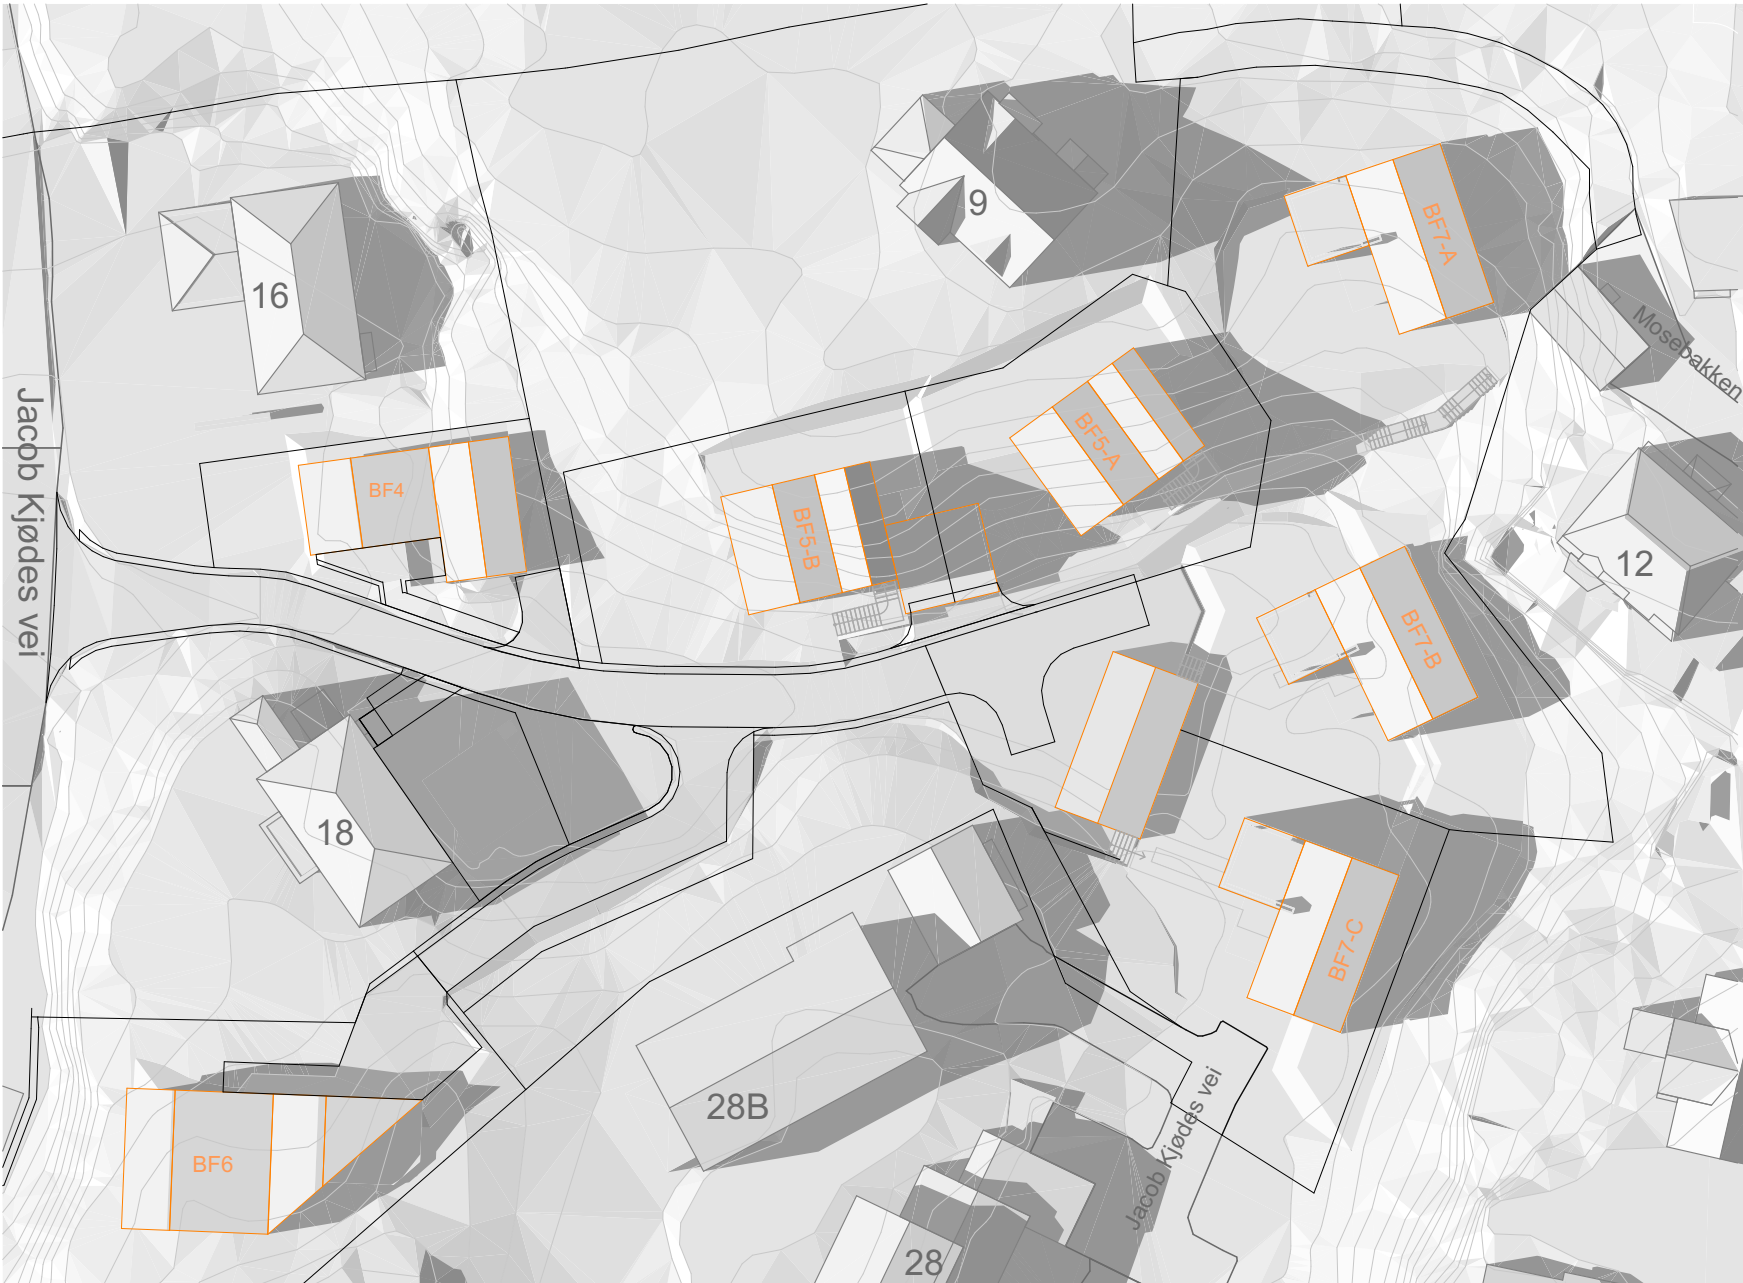


SOMMERSOLHVERV KL 18 1:500

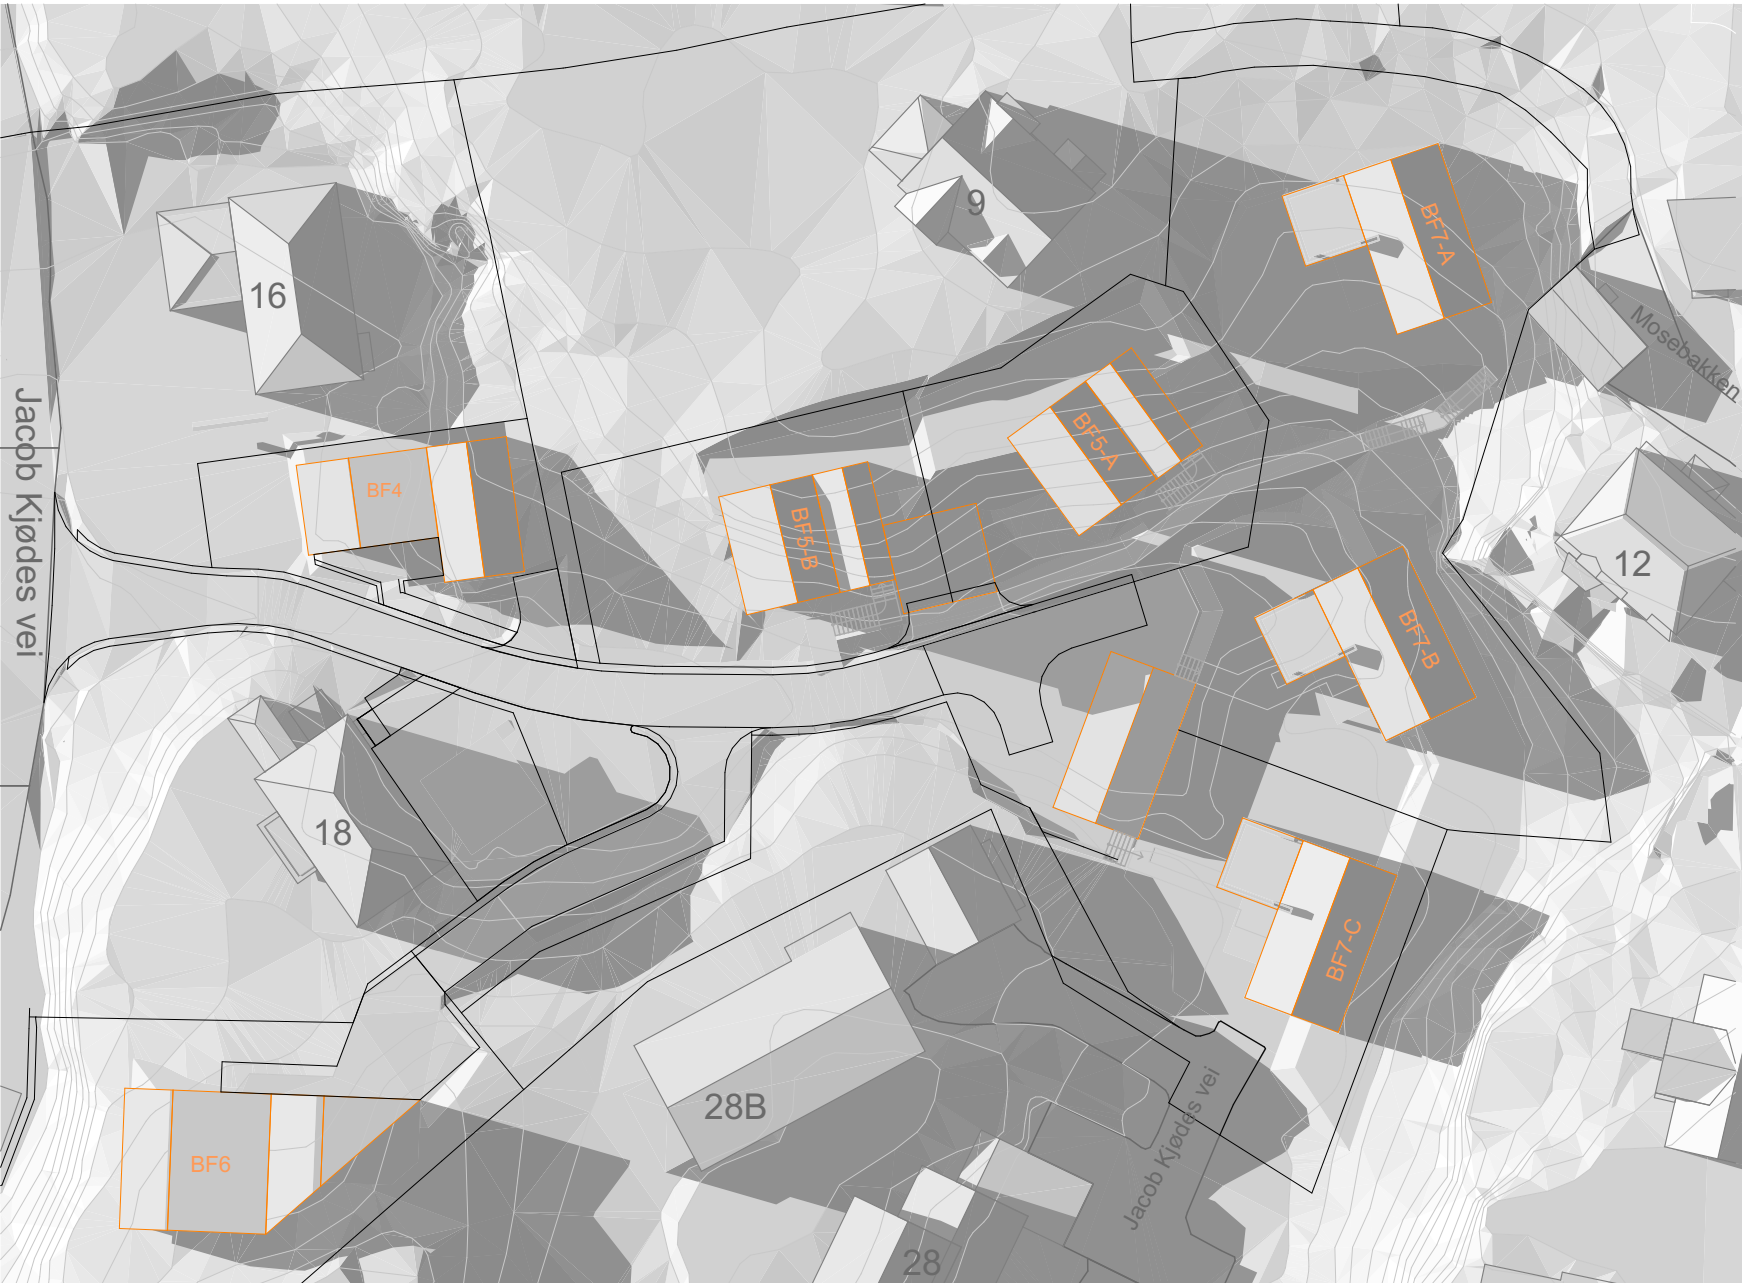

SOMMERSOLHVERV KL 20 1:500

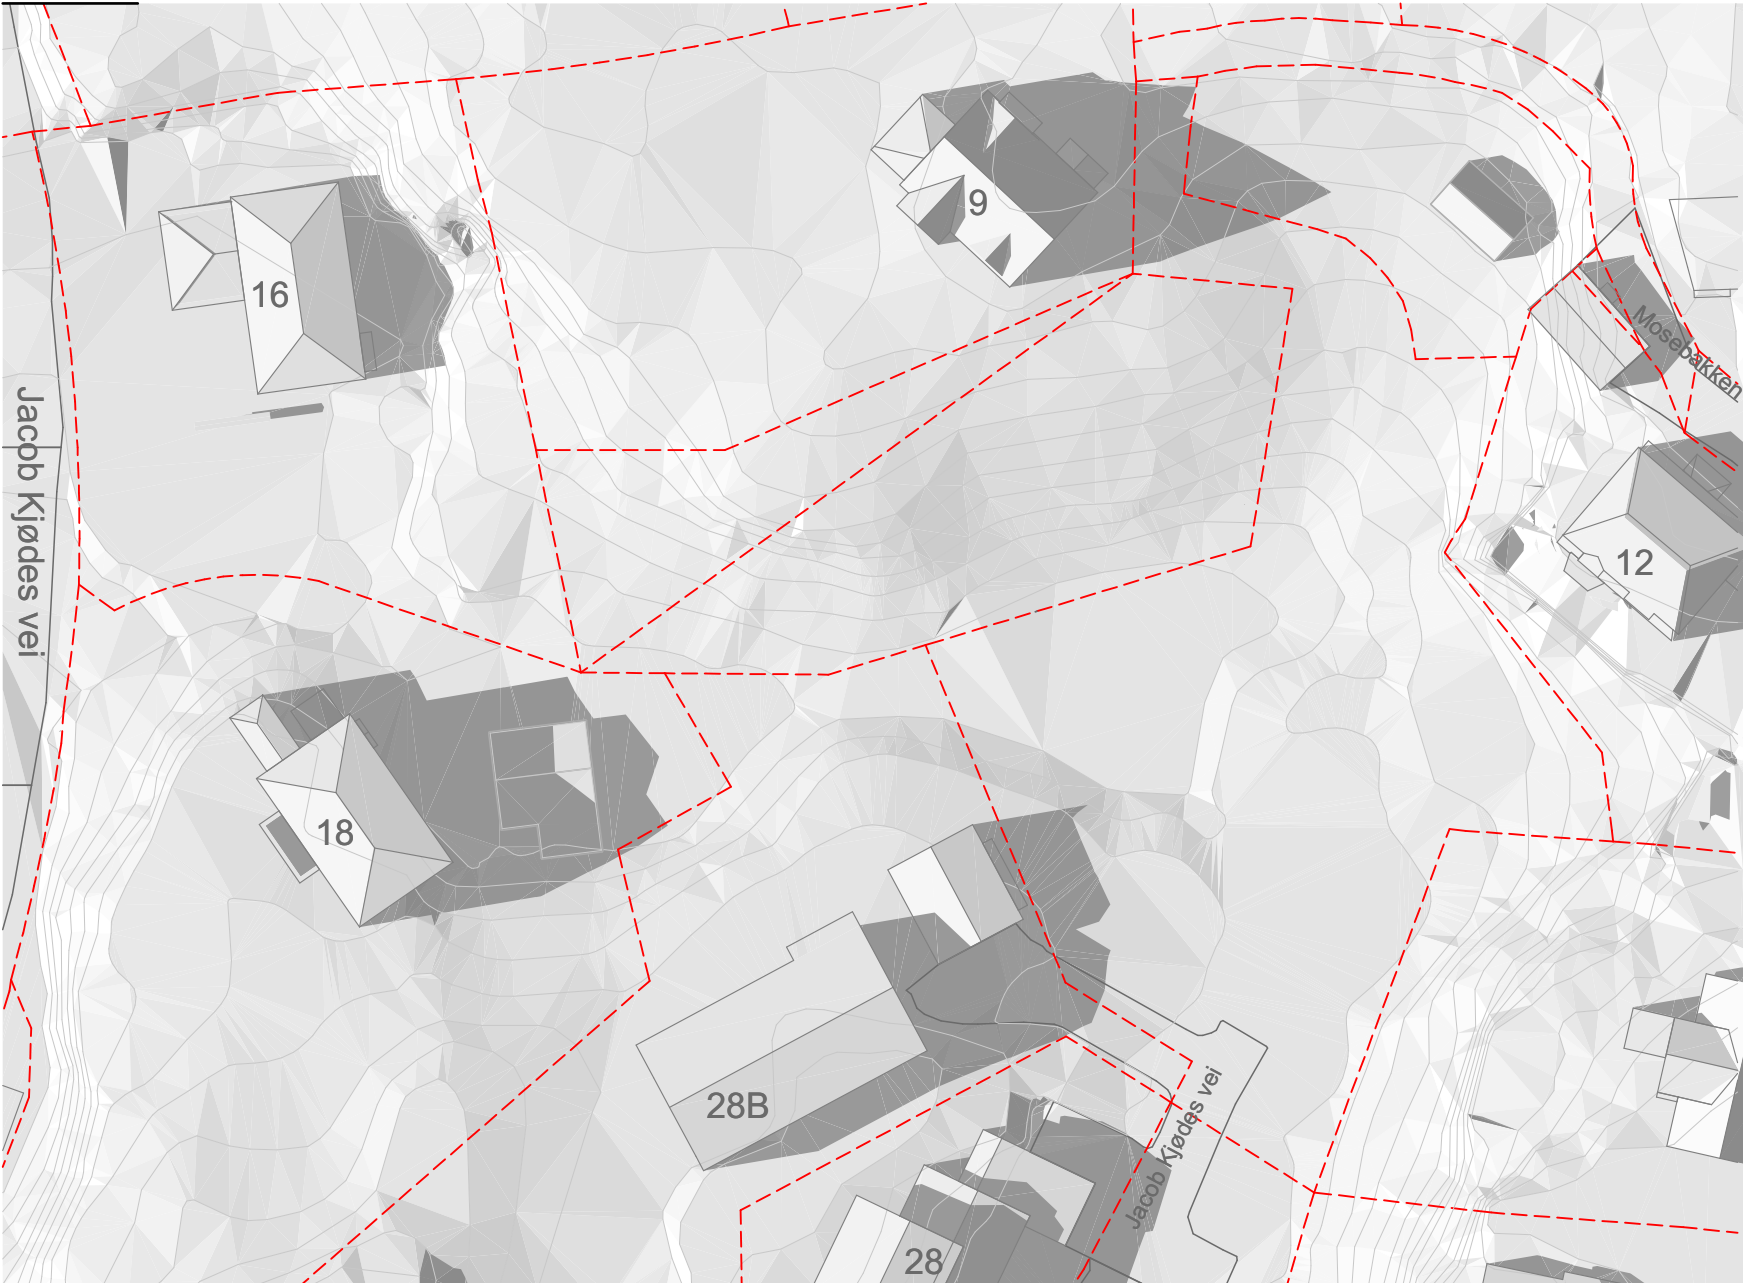

SOMMERSOLHVERV KL 18 - EKSISTERENDE 1:500

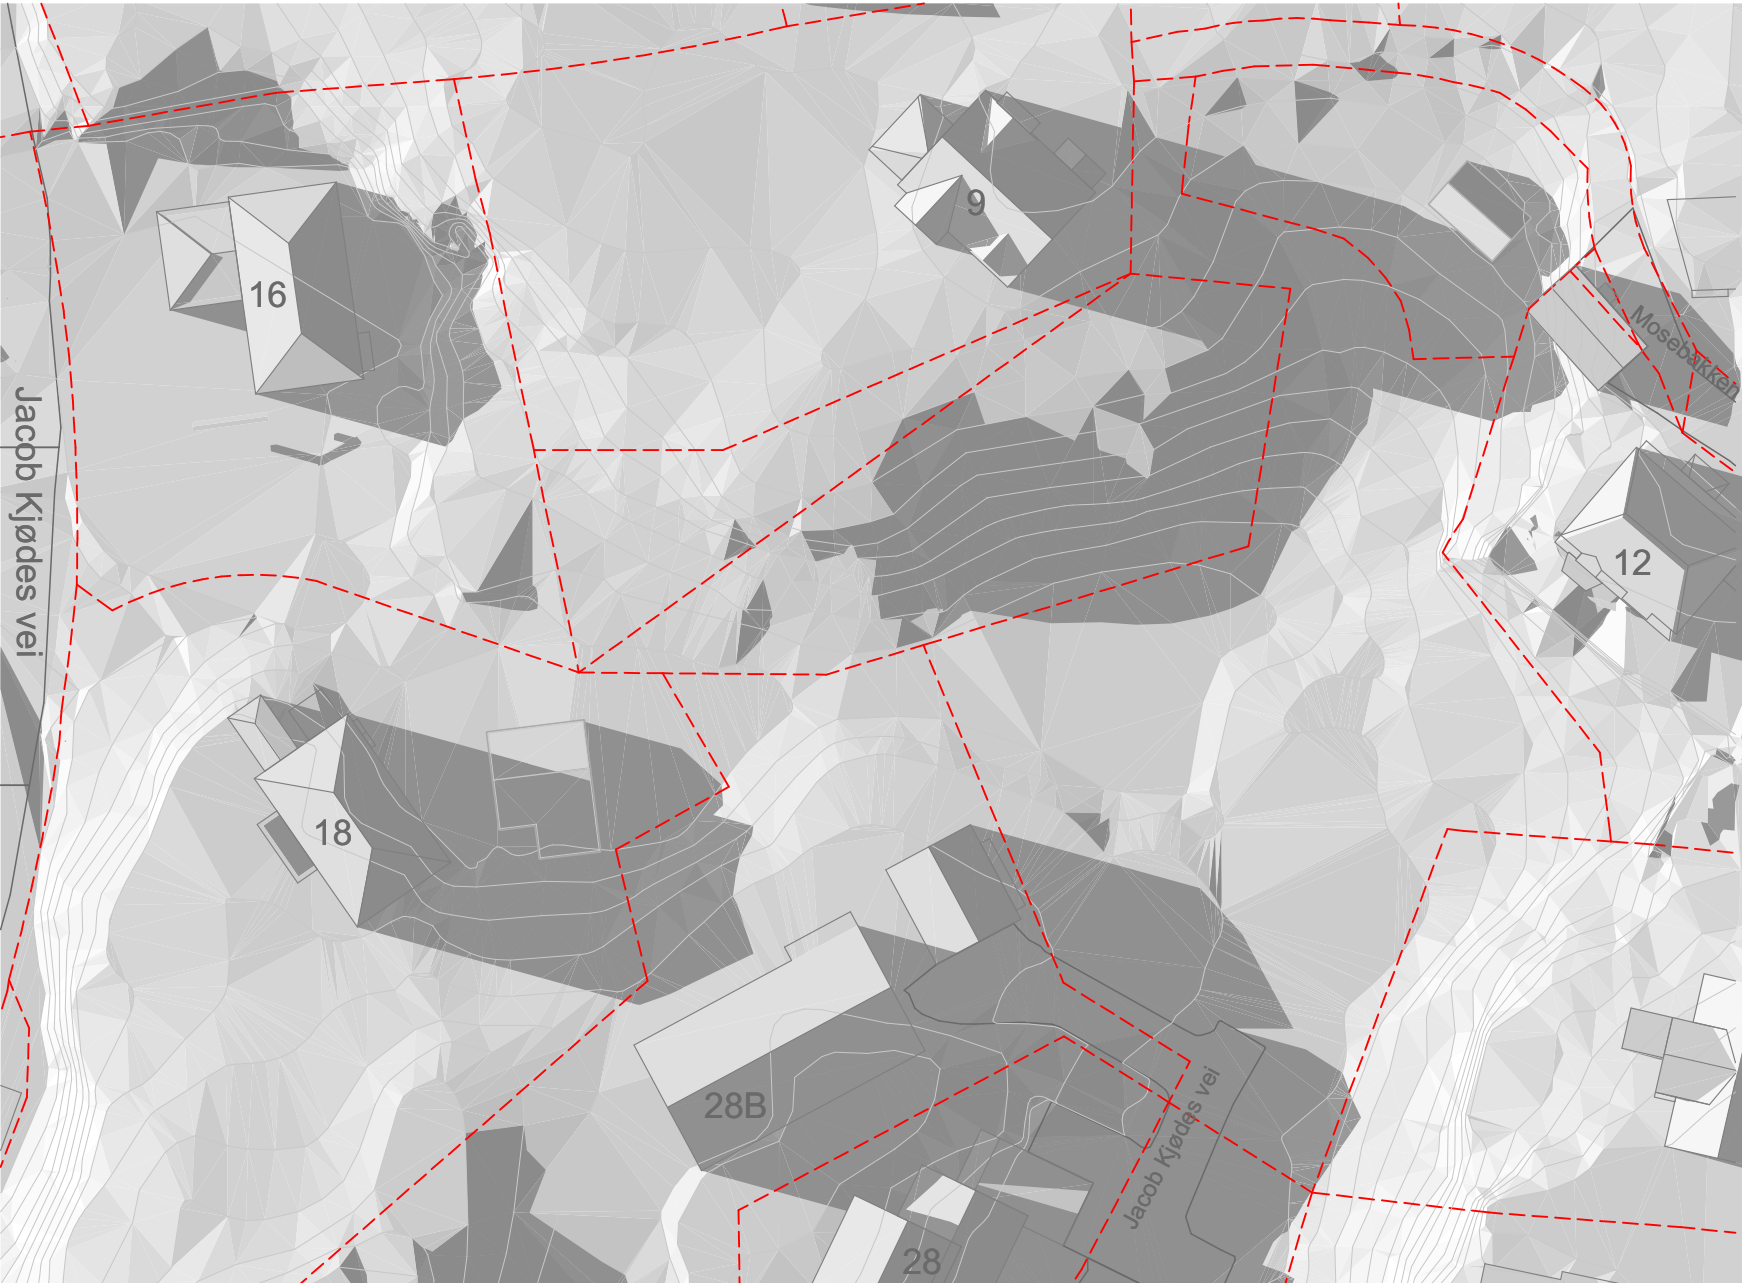


SOMMERSOLHVERV KL 20 - EKSISTERENDE 1:500

OMRISS NYE BYGG

EKSISTERENDE BYGG

FORMÅLSGRENSE

SKYGGE

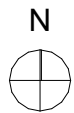

1m 5m 10m 25m 50m

DETALJREGULERING

P 19

Mosebakkens/Jacob Kjødes veg
5232 Paradis

Gnr./Bnr./Festenr.: 41/164 og
41/875

Dato: 09.12.2024

Solstudie Sommersolhverv kl 18 og 20
1:500 / A2

TEGN NR.

REVISJON NR.

SLST-06

Tegnet av: MW

Kontroll av: LFA

ARKITEKT MARIUS WAAGAARD
Arbins gate 13A - 0253 Oslo
ORG.NR. 928 414 523 MVA




VÅRJEVNDØGN KL 12

1:500



VÅRJEVNDØGN KL 13

1:500

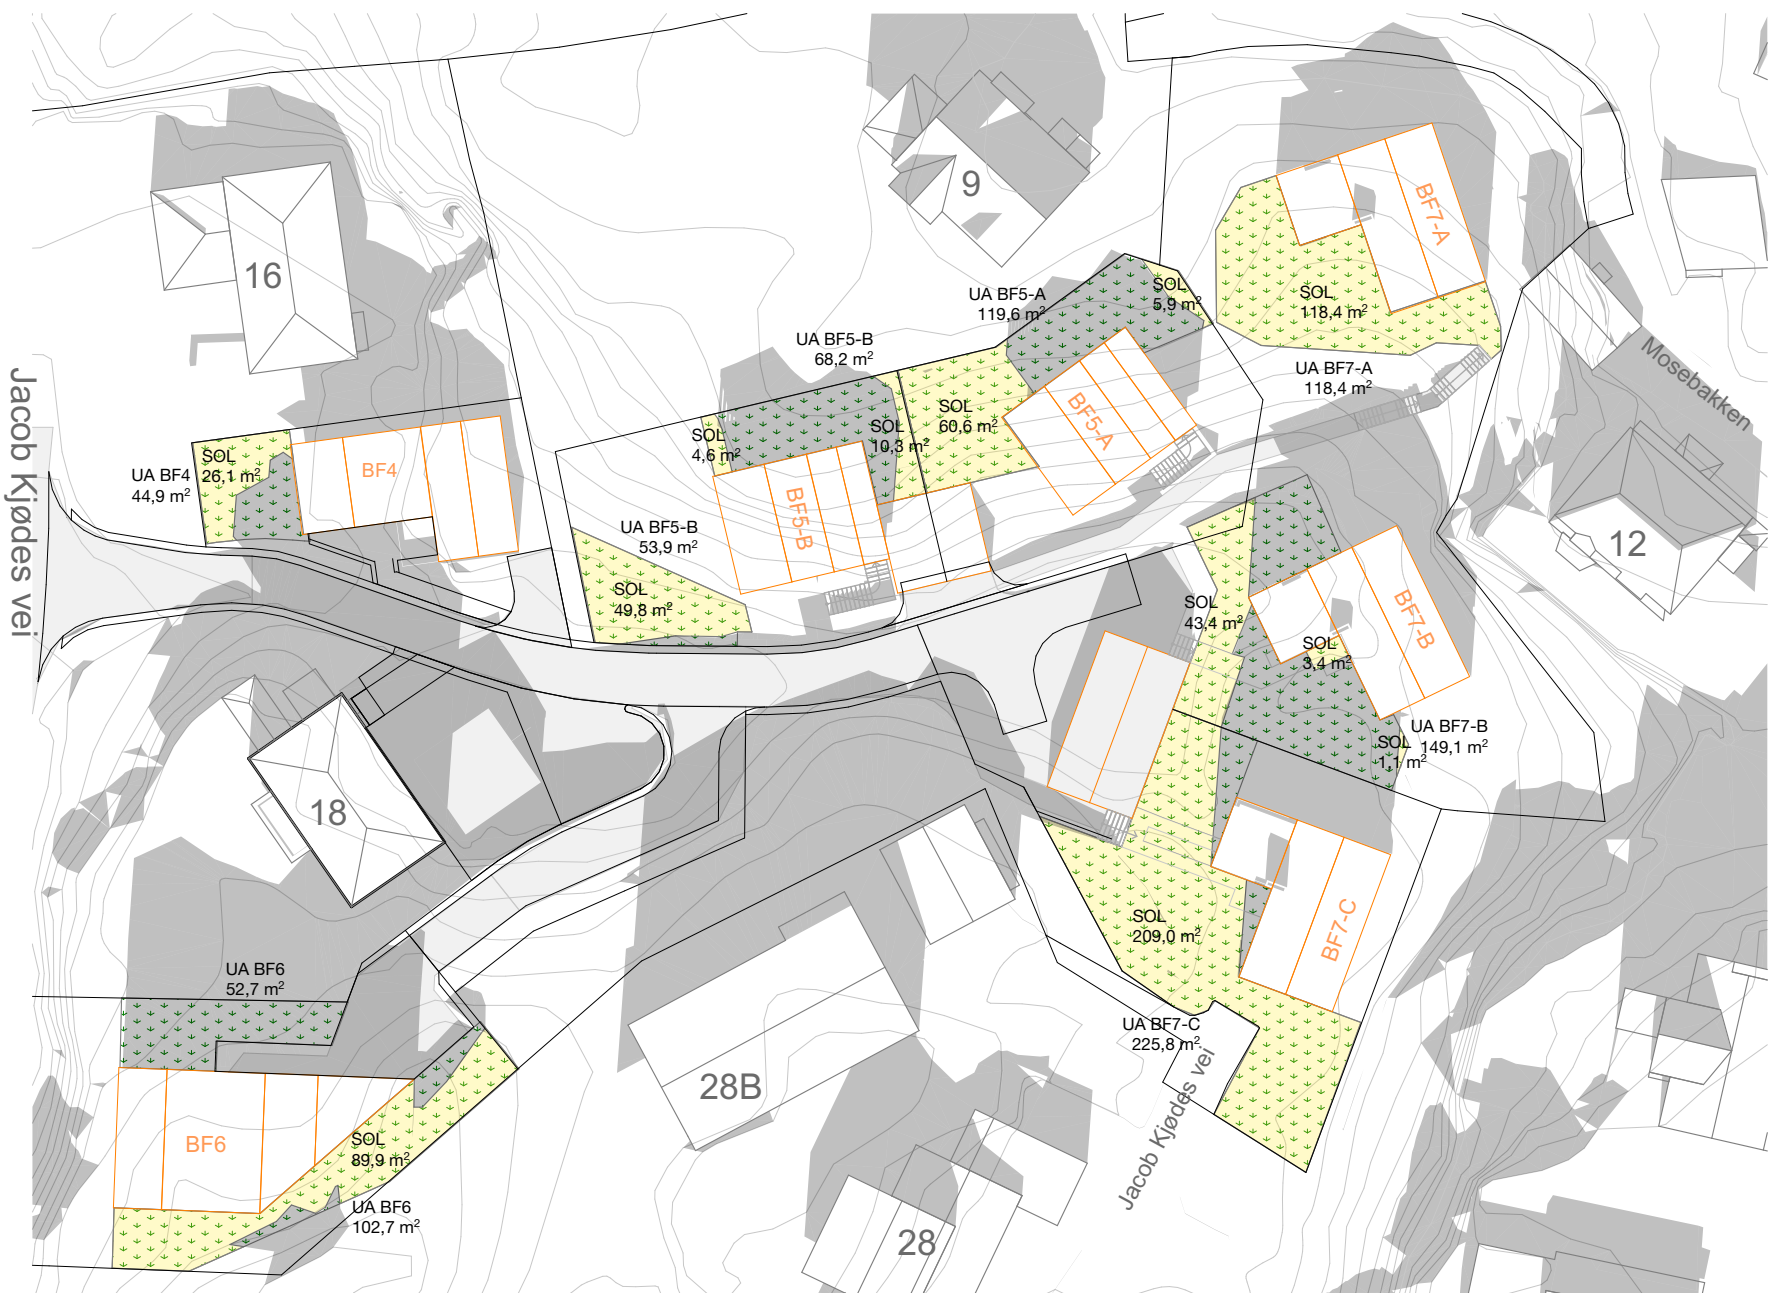

VÅRJEVNDØGN KL 14

1:500



VÅRJEVNDØGN KL 15

1:500

OMRISS NYE BYGG

UTEOPPHOLDSAREAL I SOL (m2)

FORMÅLSGRENSE

UTEOPPHOLDSAREAL (m2)



1m 5m 10m 25m 50m

DETALJREGULERING

P 19

Mosebakken/Jacob Kjødes veg
5232 Paradis

Gnr./Bnr./Festenr.: 41/164 og

41/875

Dato: 09.12.2024

Solstudie Vårjevndøgn areal 1:500,
1:1,172, 1:1,148 / A2

TEGN NR.

REVISJON NR.

SLST-01

AREAL SOL KL 12	
NAVN	AREAL
UA BF4	27,6 m2
UA BF5-A	72,7 m2
UA BF5-B	79,4 m2
UA BF6	59,4 m2
UA BF7-A	94,8 m2
UA BF7-B	33,1 m2
UA BF7-C	79,7 m2

AREAL SOL KL 13	
NAVN	AREAL
UA BF4	0,0 m2
UA BF5-A	69,0 m2
UA BF5-B	77,7 m2
UA BF6	77,0 m2
UA BF7-A	118,4 m2
UA BF7-B	35,8 m2
UA BF7-C	179,7 m2

AREAL SOL KL 14	
NAVN	AREAL
UA BF4	26,1 m2
UA BF5-A	66,6 m2
UA BF5-B	64,8 m2
UA BF6	89,9 m2
UA BF7-A	118,4 m2
UA BF7-B	47,9 m2
UA BF7-C	209,0 m2

AREAL SOL KL 15	
NAVN	AREAL
UA BF4	42,9 m2
UA BF5-A	58,1 m2
UA BF5-B	60,3 m2
UA BF6	101,1 m2
UA BF7-A	115,9 m2
UA BF7-B	75,9 m2
UA BF7-C	225,8 m2

Tegnet av:

MW

Kontroll av:

LFA

ARKITEKT MARIUS WAAGAARD
Arbins gate 13A - 0253 Oslo
ORG.NR. 928 414 523 MVA