

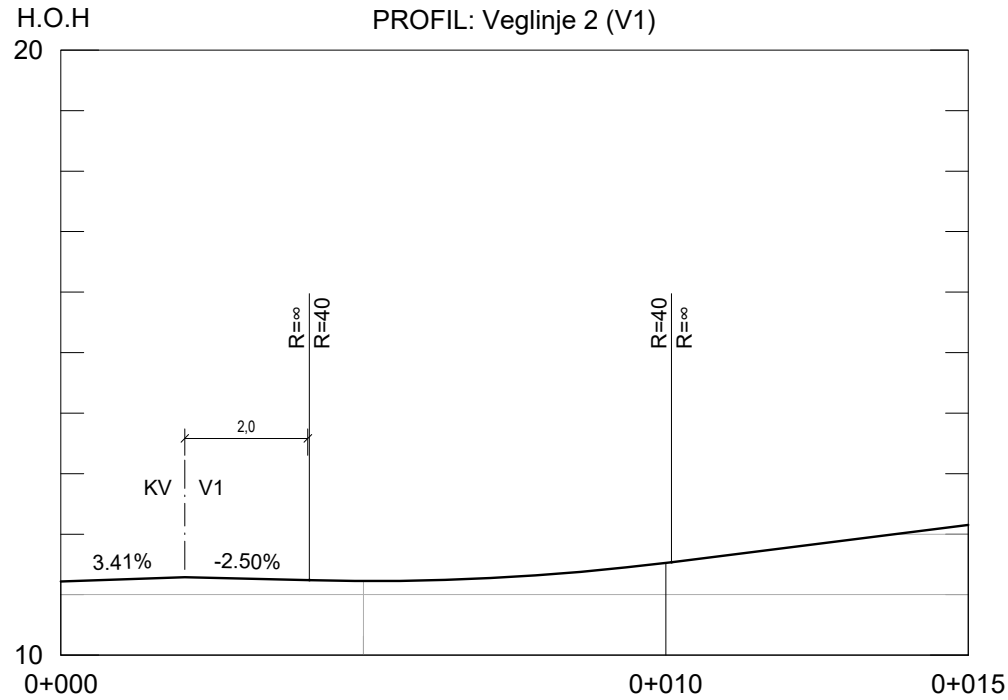


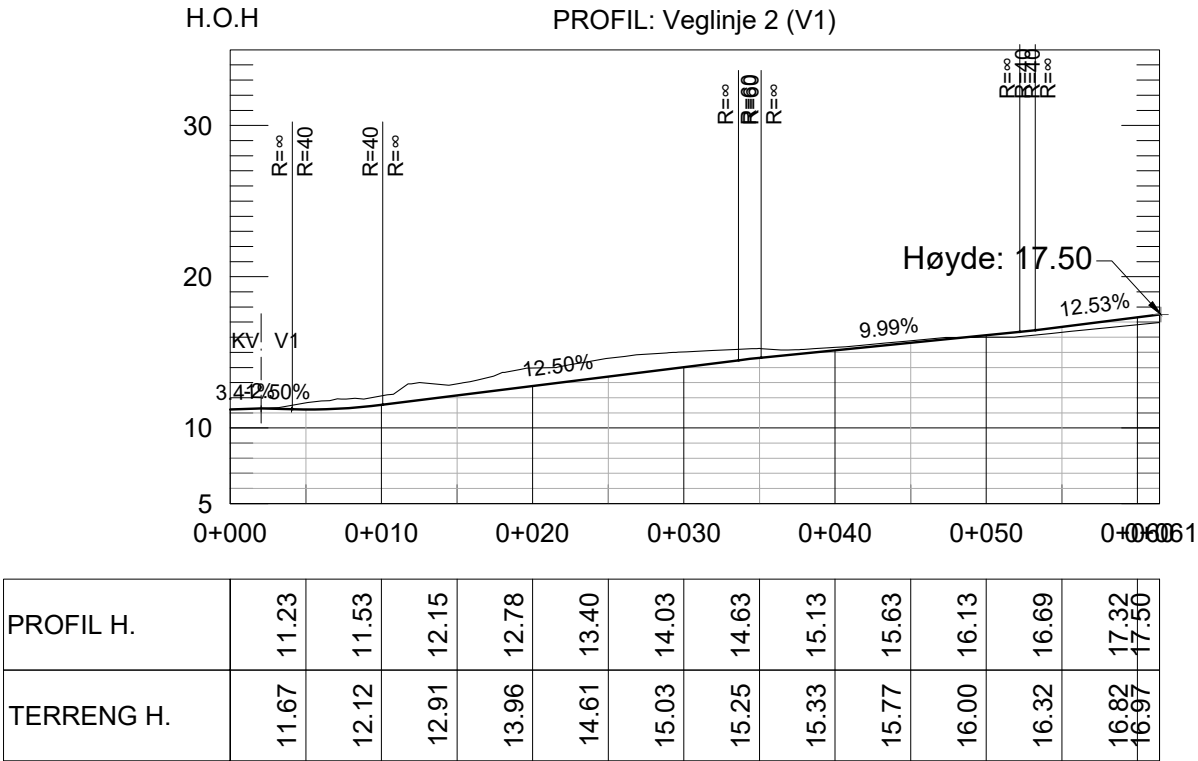

Detalj avkjørsel, M=1:125









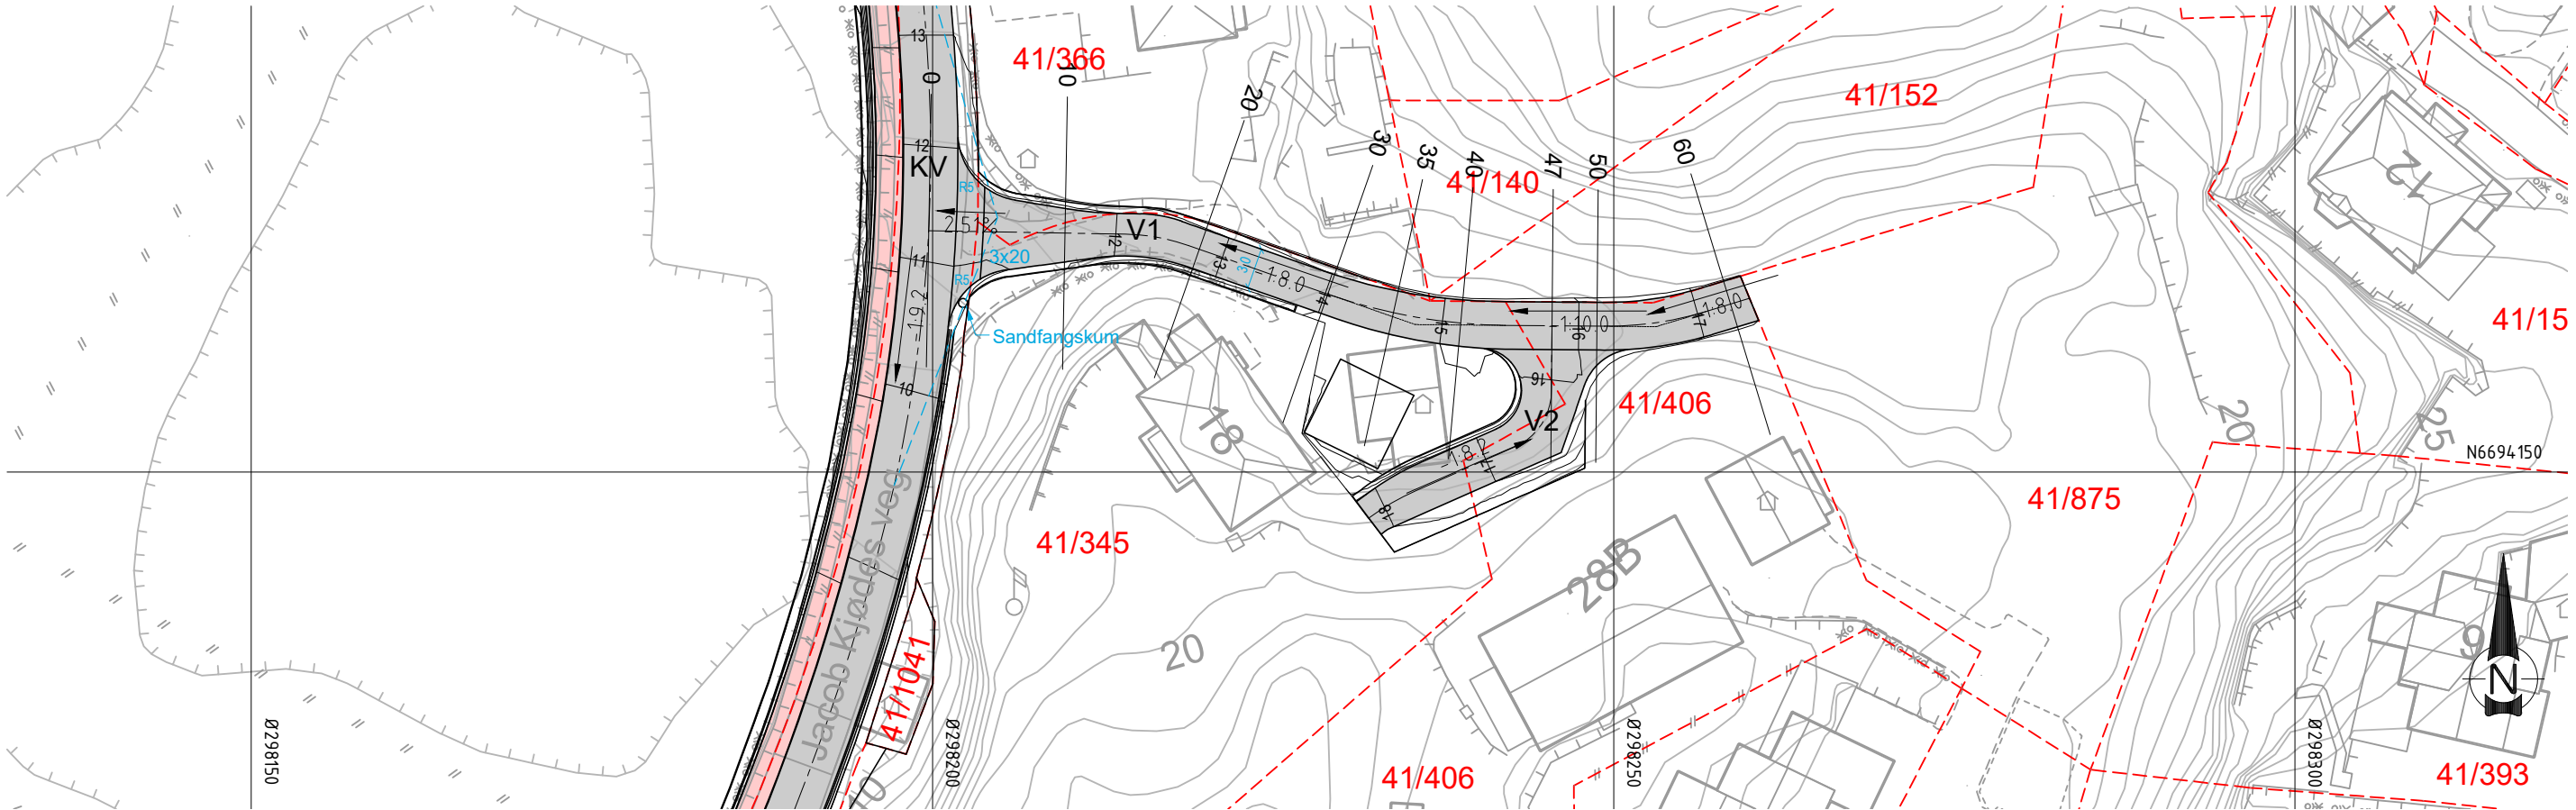


Veg er ikke ferdig prosjektert.
Tegning illustrerer mulig vegløsning.

Plan og lengdeprofil V1

Fana, Gnr. 41, Bnr. 137 mfl.,
Jacob Kjødes Veg, Mosebakken
Nasjonal arealplan-ID 4601_70980000

Kartmålestokk: 1:500	Utarbeida av: Ard arealplan
Arkformat: A3	
Siste revisjonsdato	19.03.2024

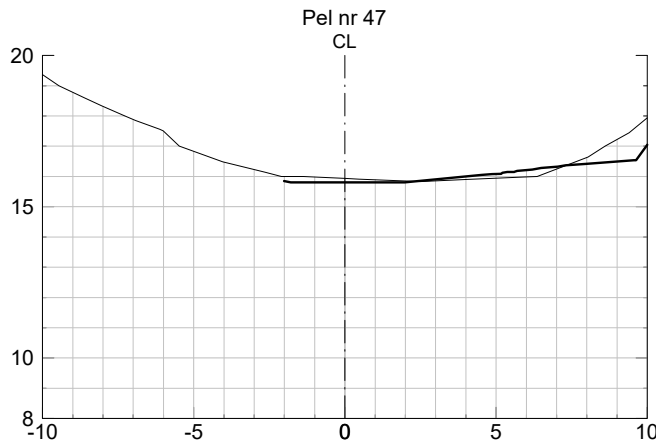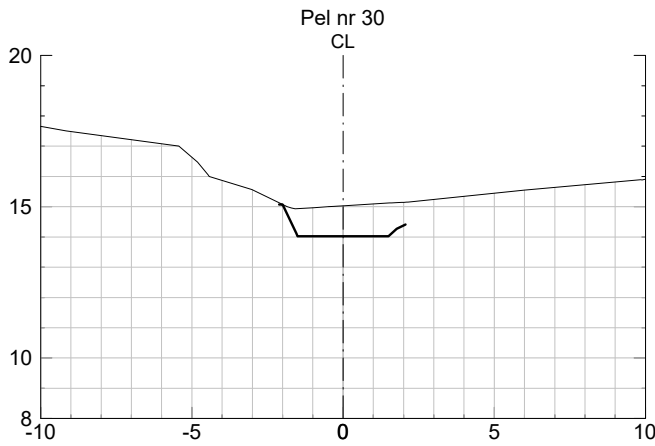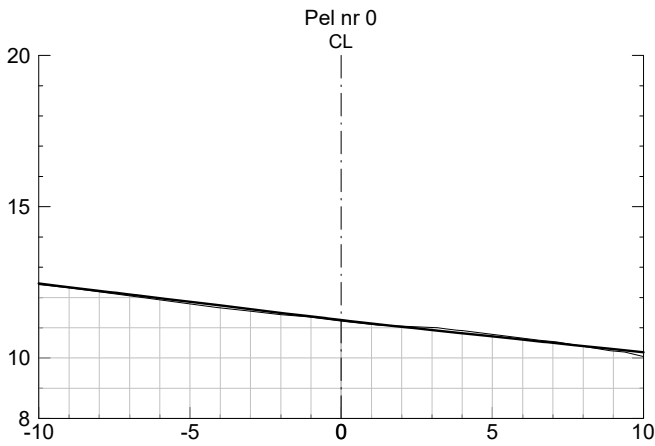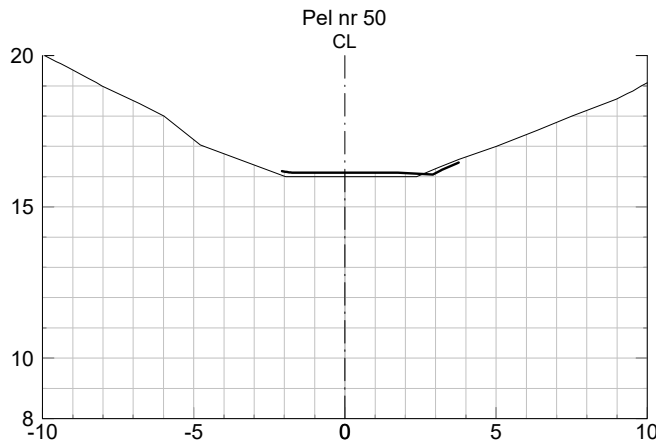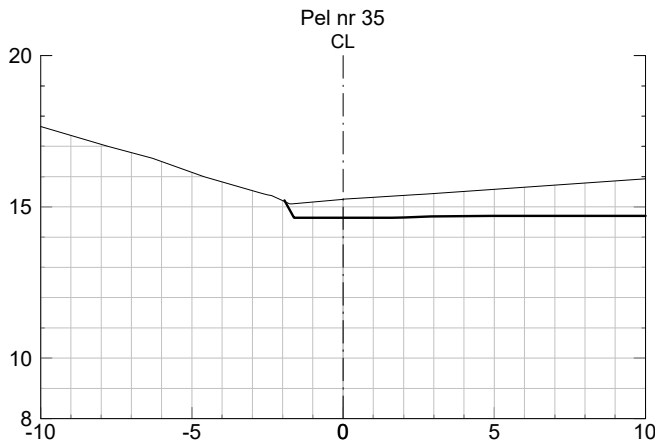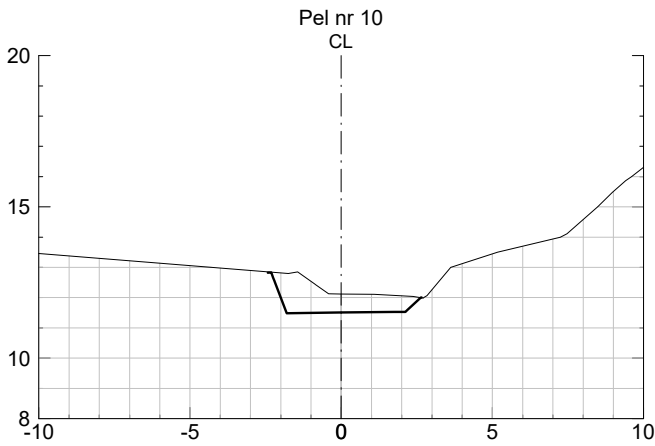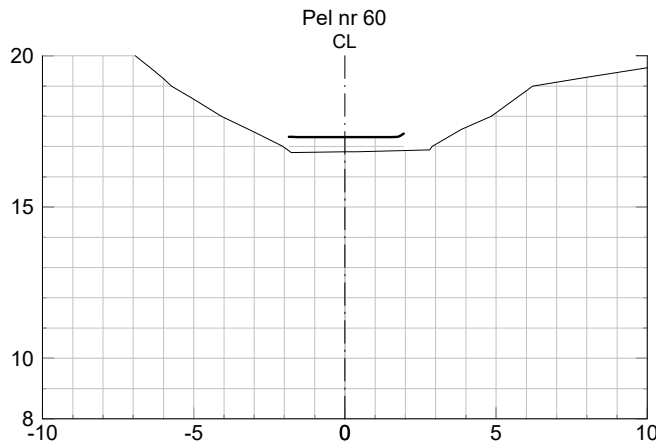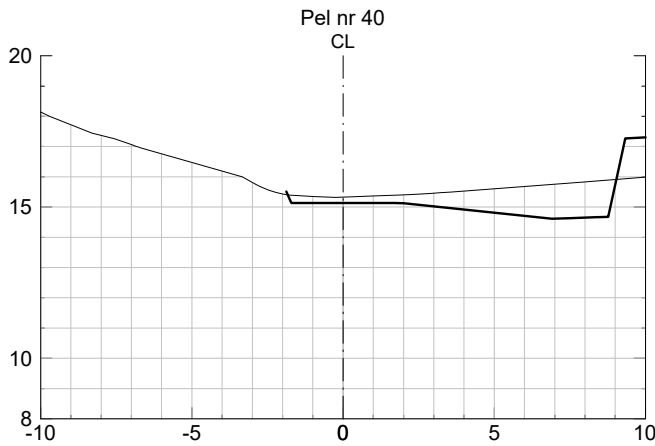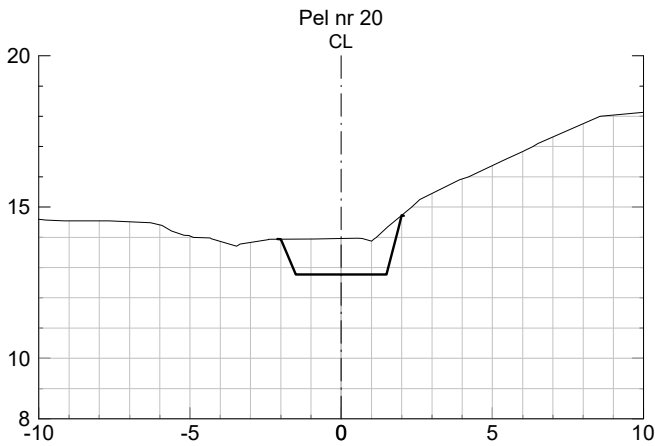

Veg er ikke ferdig prosjektert.
Tegning illustrerer mulig vegløsning.

Tverrprofil V1

1 av 1

Fana, Gnr. 41, Bnr. 137 mfl.,
Jacob Kjødes Veg, Mosebakken
Nasjonal arealplan-ID 4601_70980000

Kartmålestokk:
1:250


Arkformat:
A3

Siste revisjonsdato






Utarbeida av:



19.03.2024

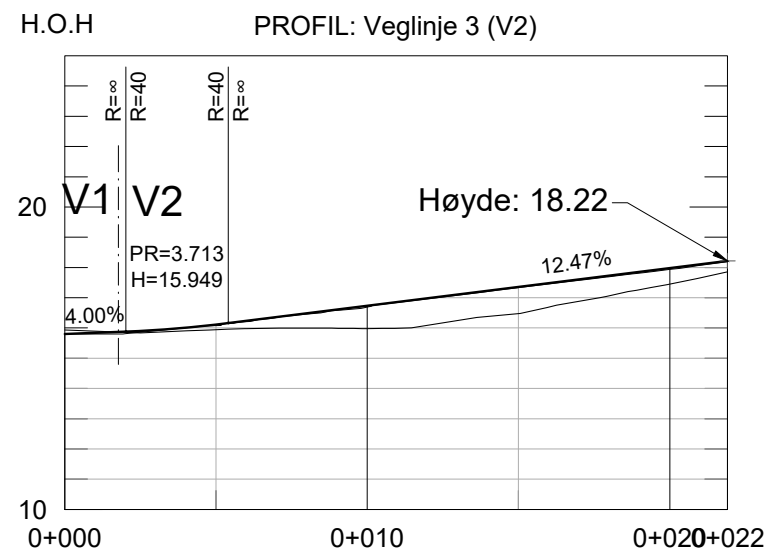

PROFIL H.	15.80	16.11	16.73	17.36	17.98	18.22
TERRENG H.	15.93	15.94	15.98	16.47	17.45	17.86

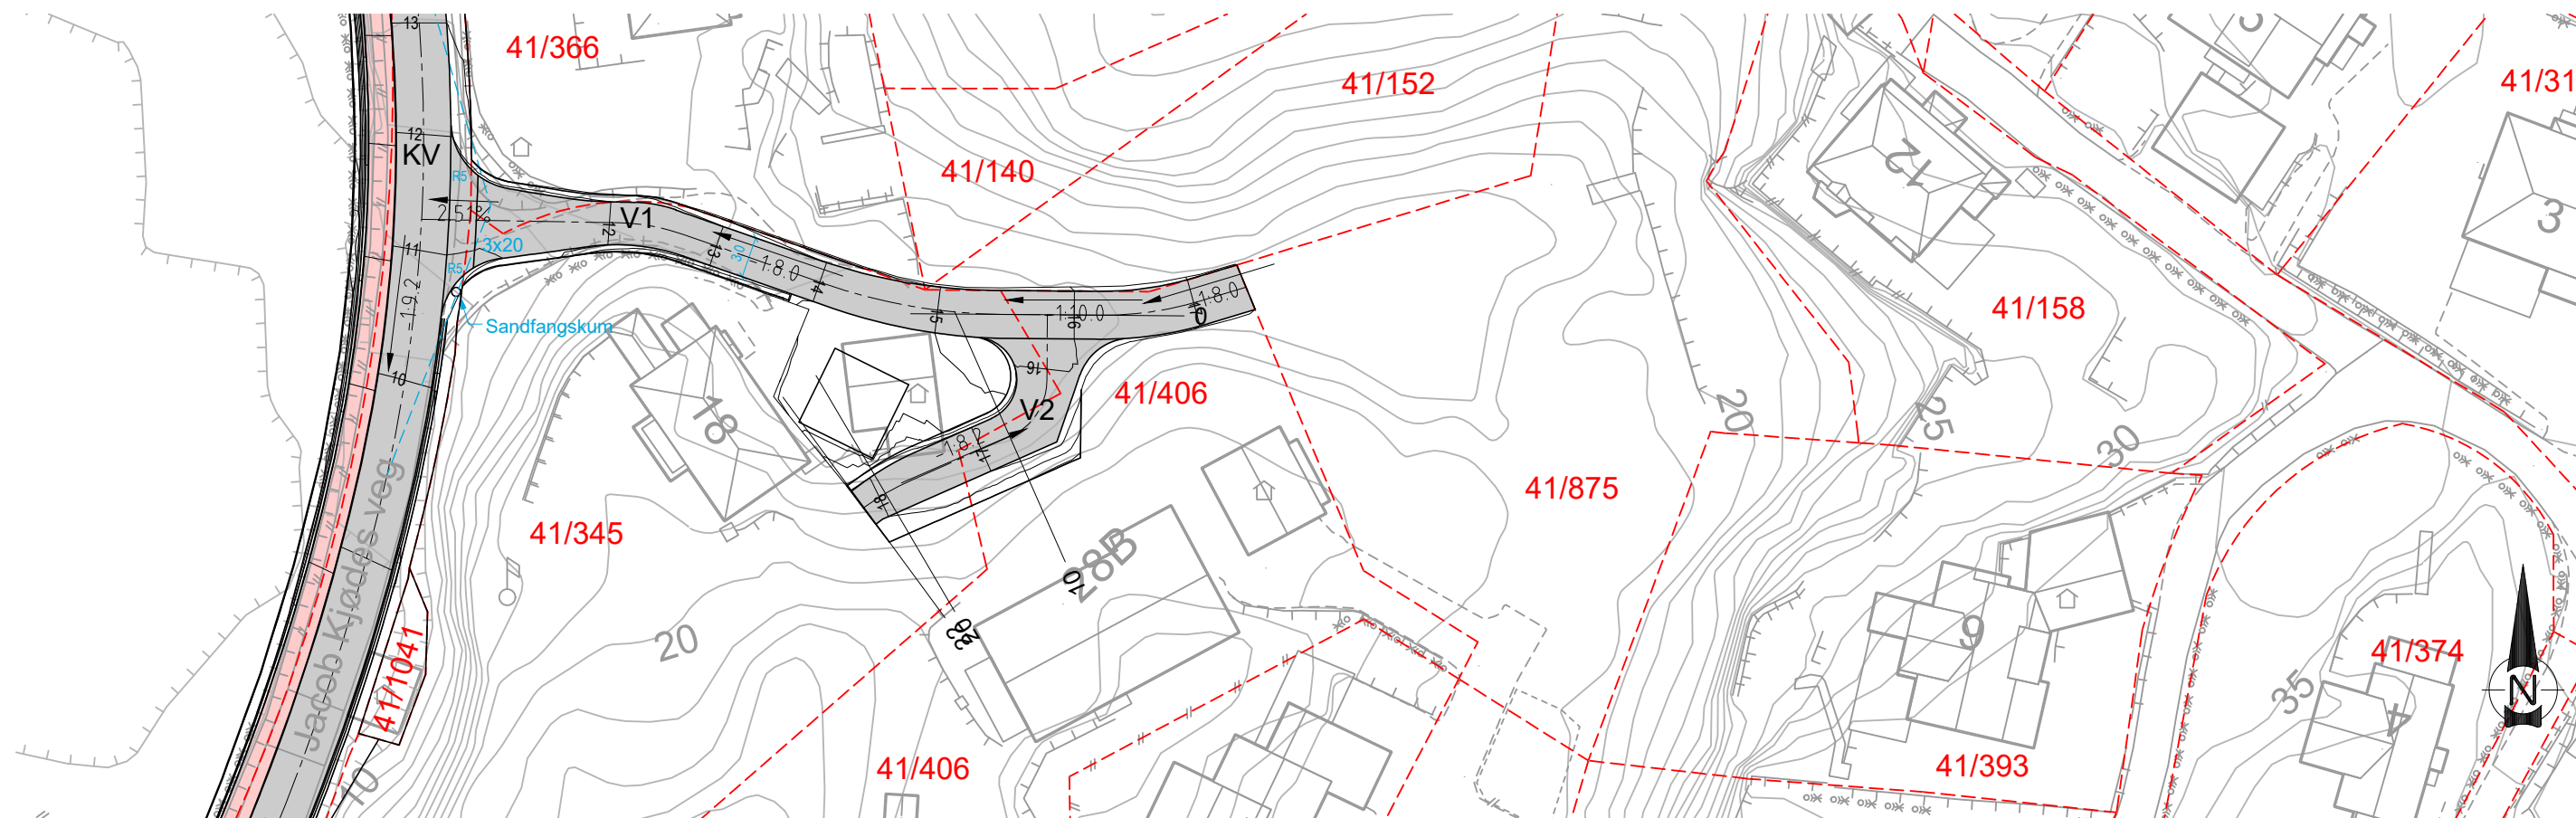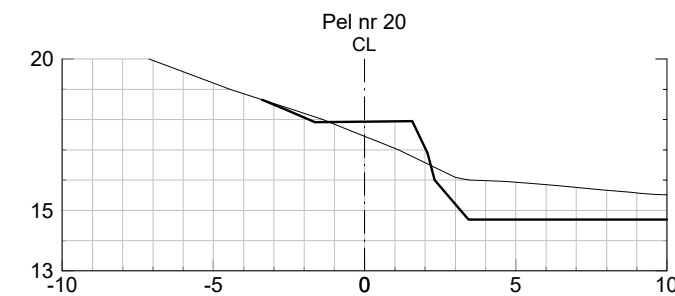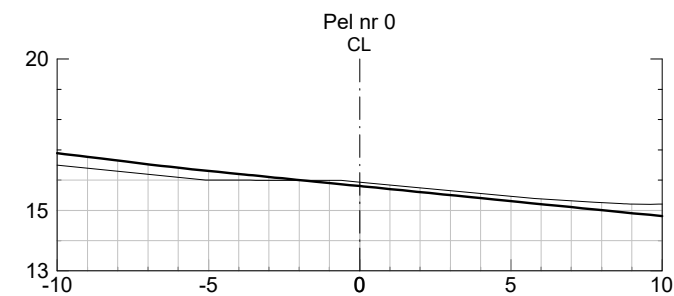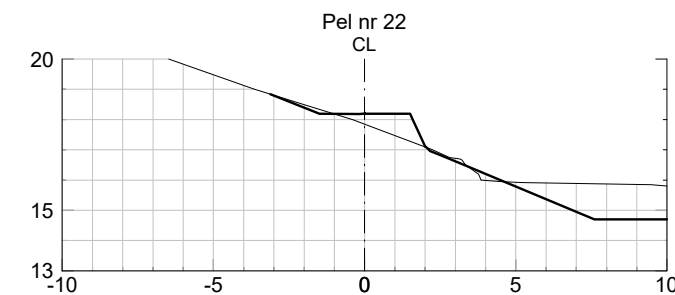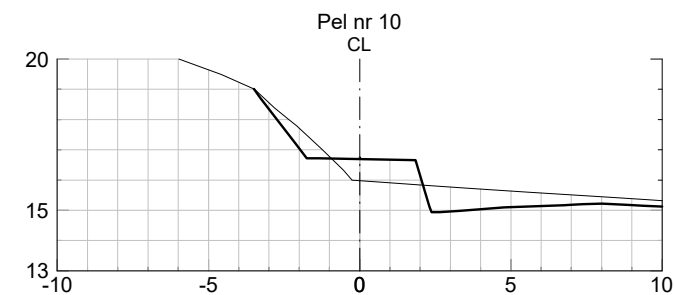

PLAN M=1:500

Veg er ikke ferdig prosjektert.
Tegning illustrerer mulig vegløsning.

Profil V2

Fana, Gnr. 41, Bnr. 137 mfl.,
Jacob Kjødes Veg, Mosebakken
Nasjonal arealplan-ID 4601_70980000

Kartmålestokk:
1:250

Arkformat:
A3

Siste revisjonsdato

Utarbeida av:



19.03.2024