




S2


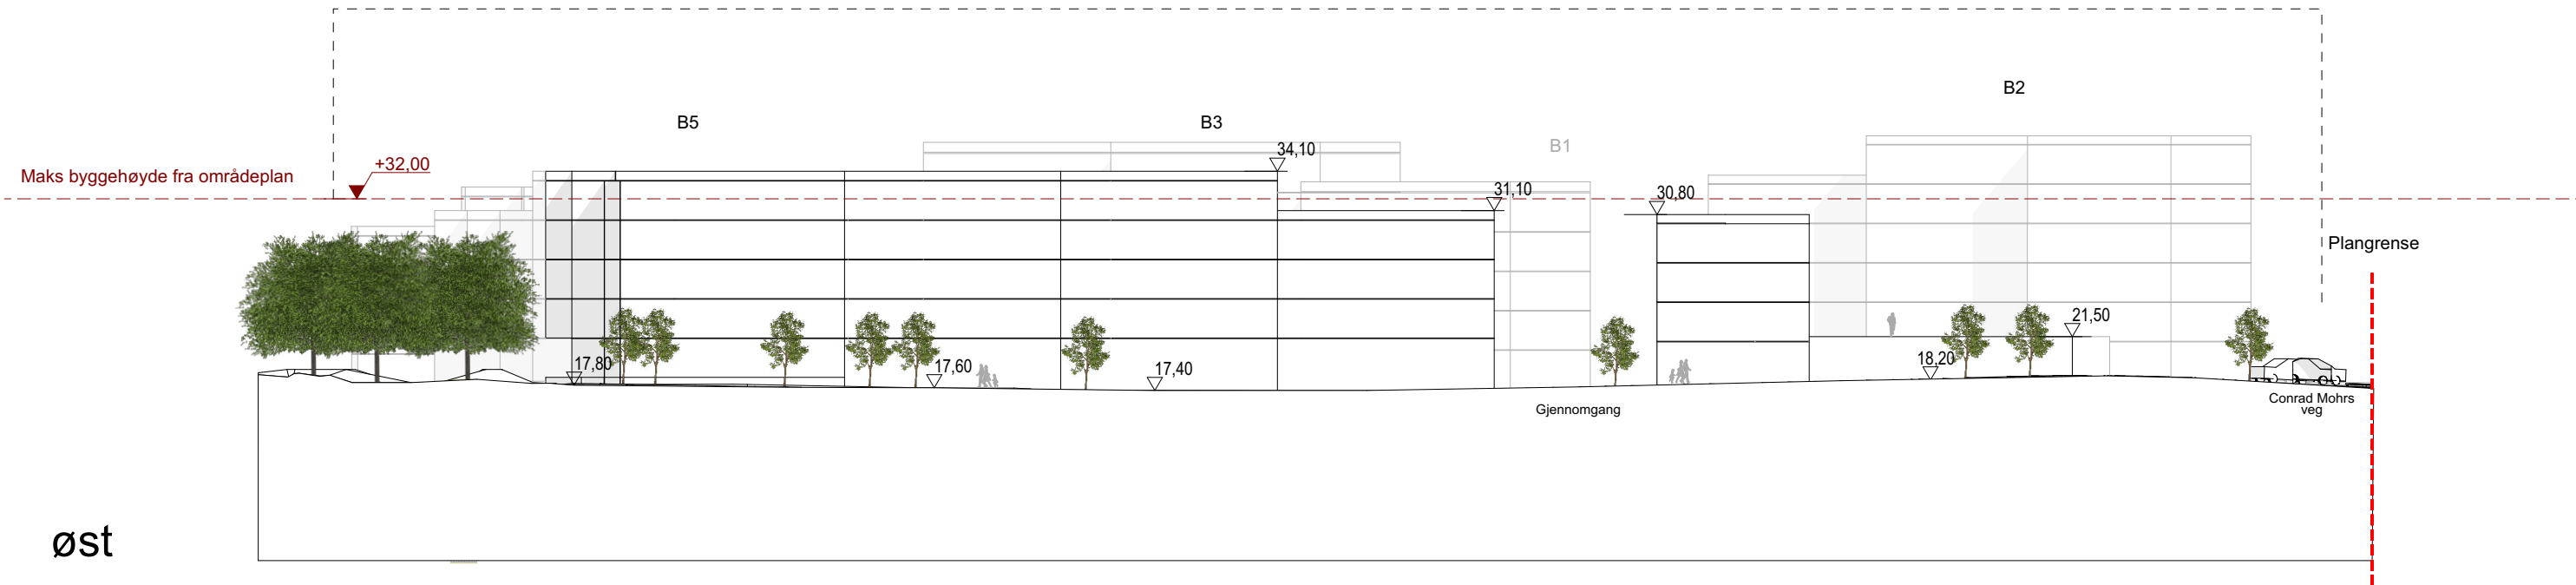


S2

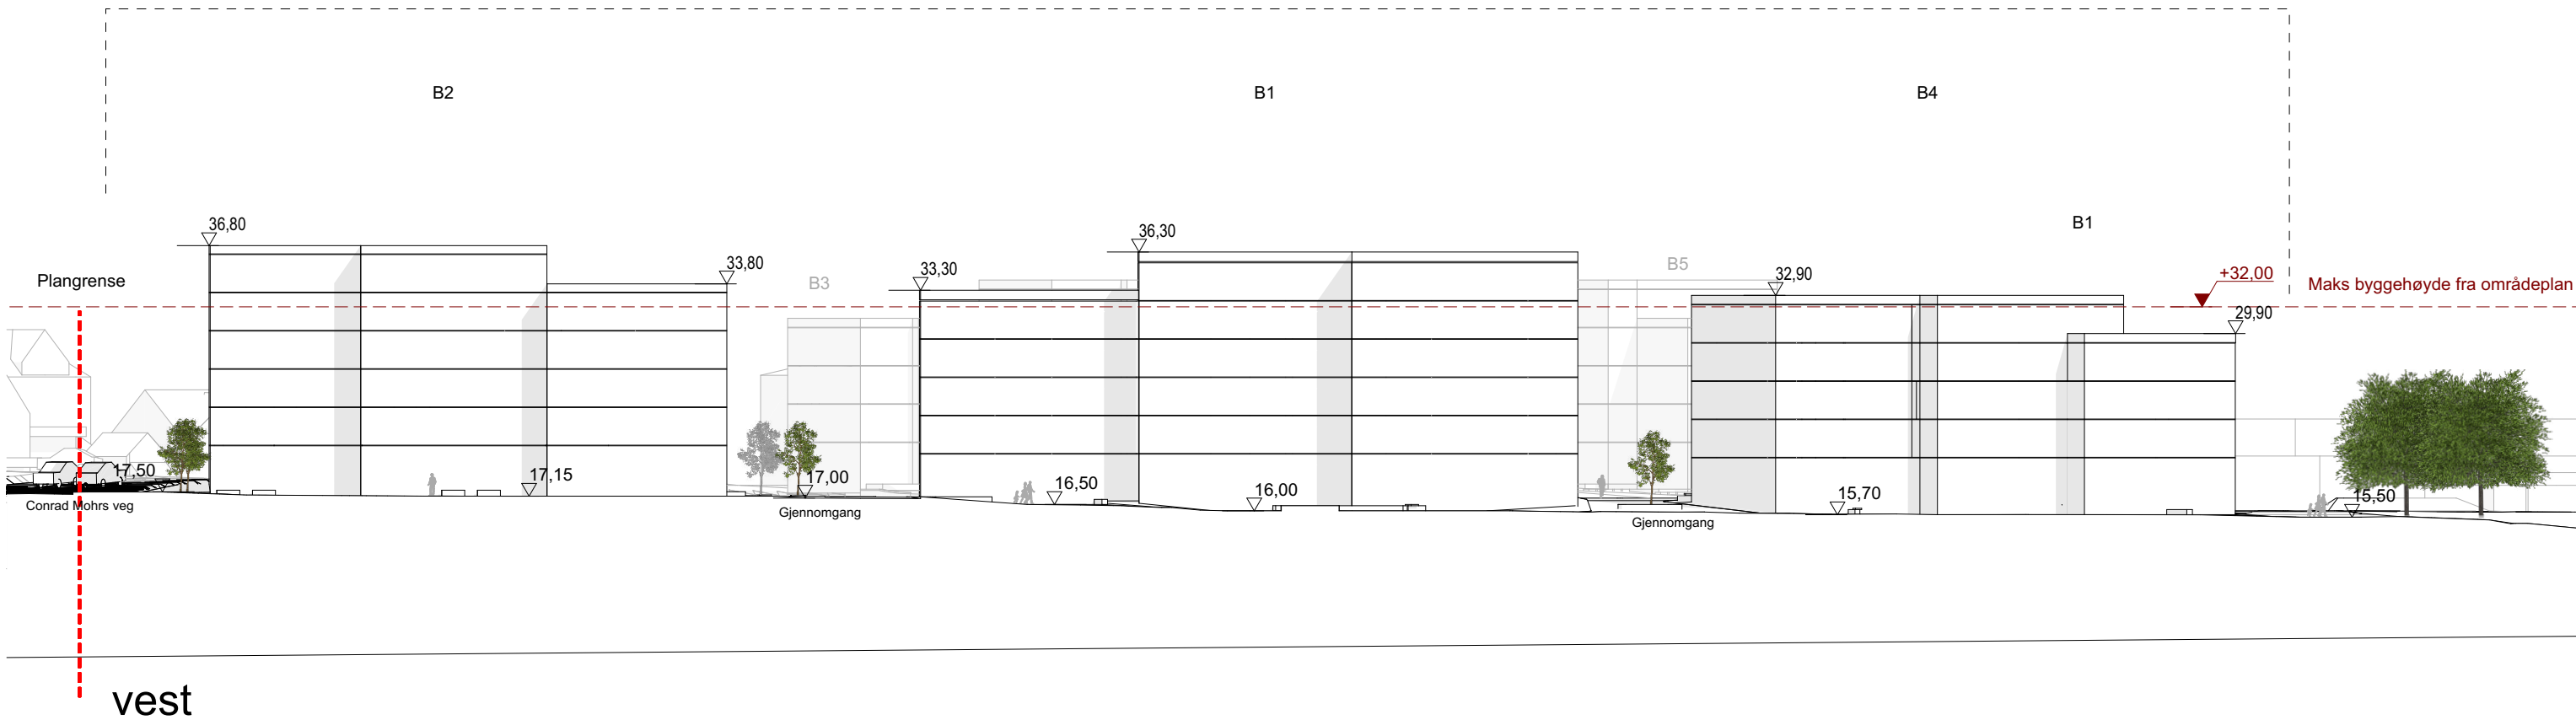


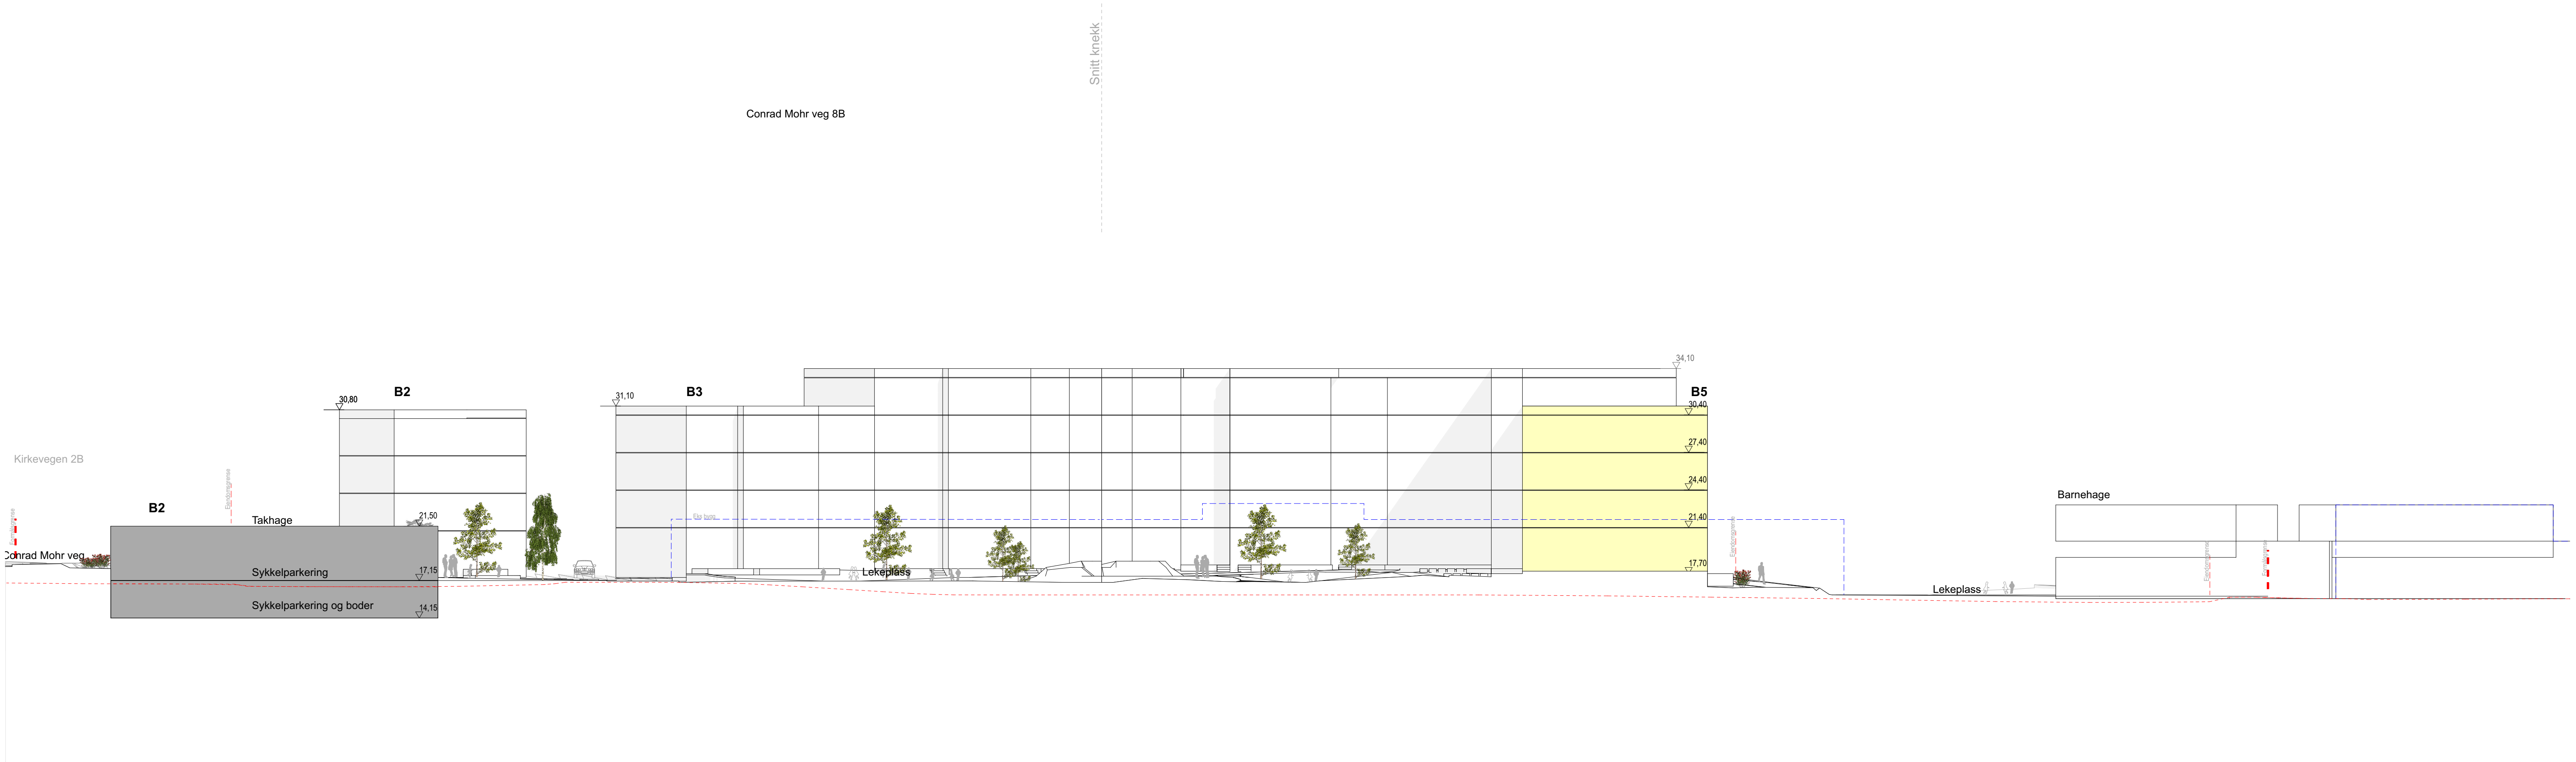


nord

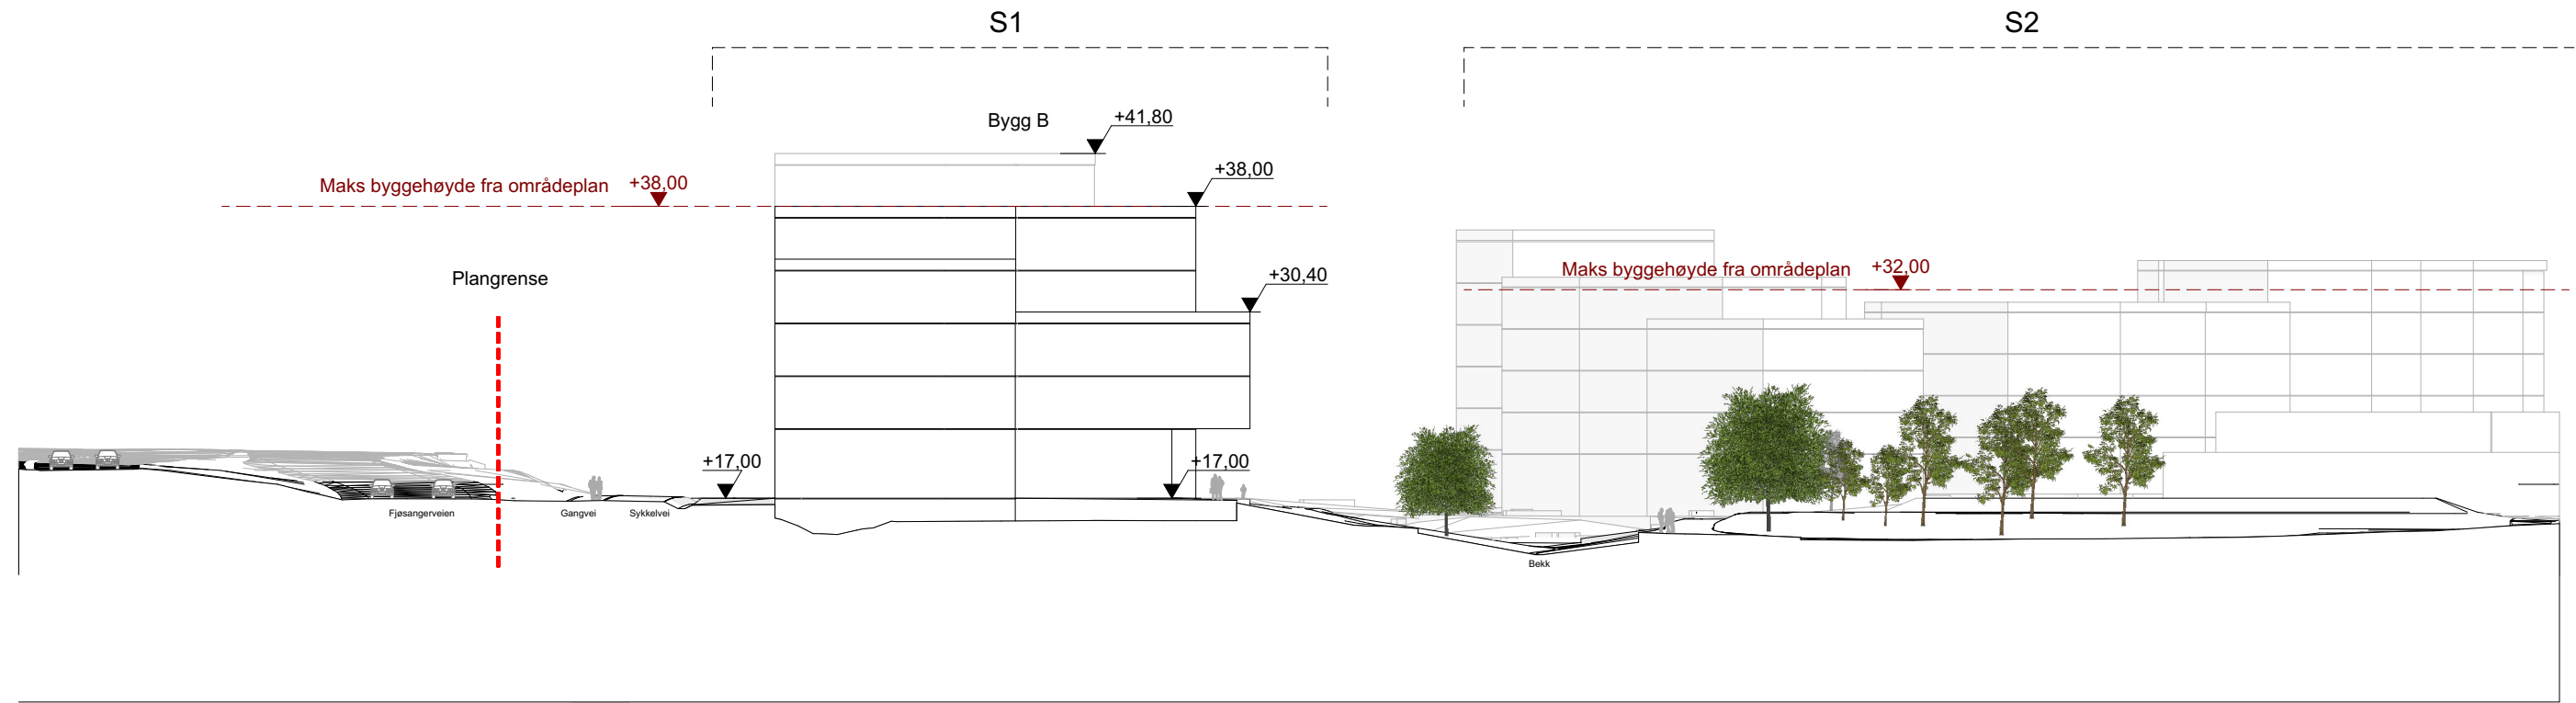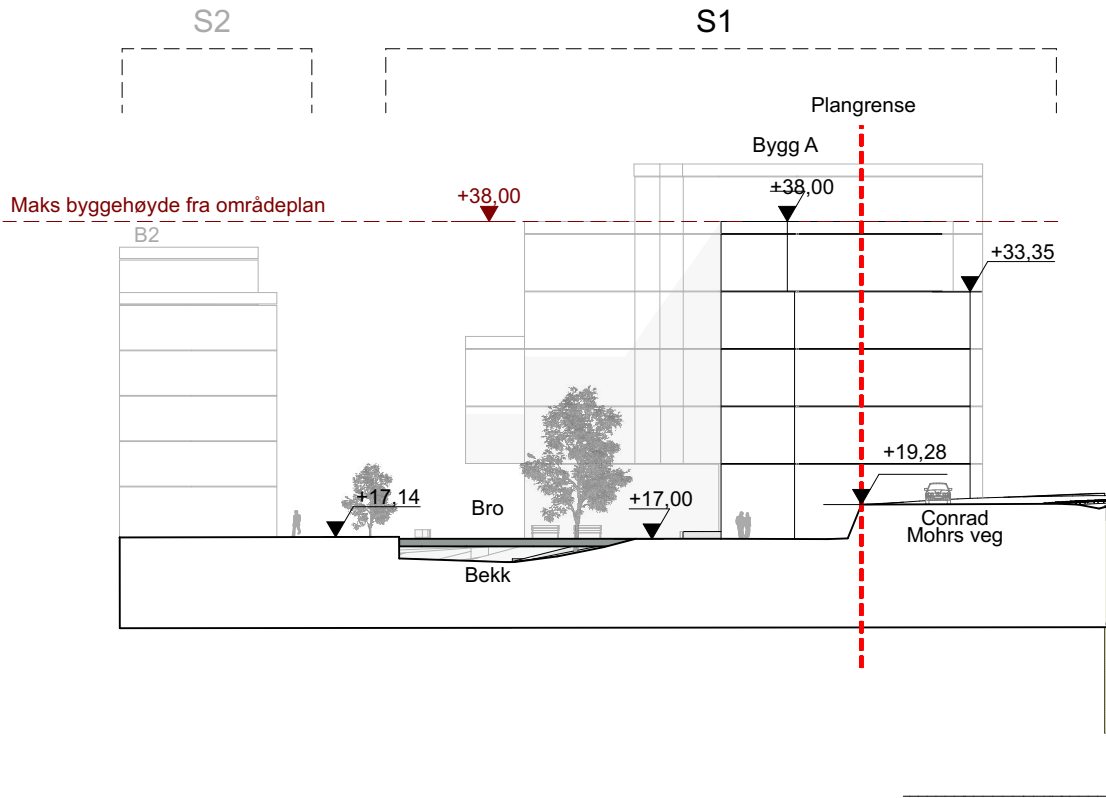



sør

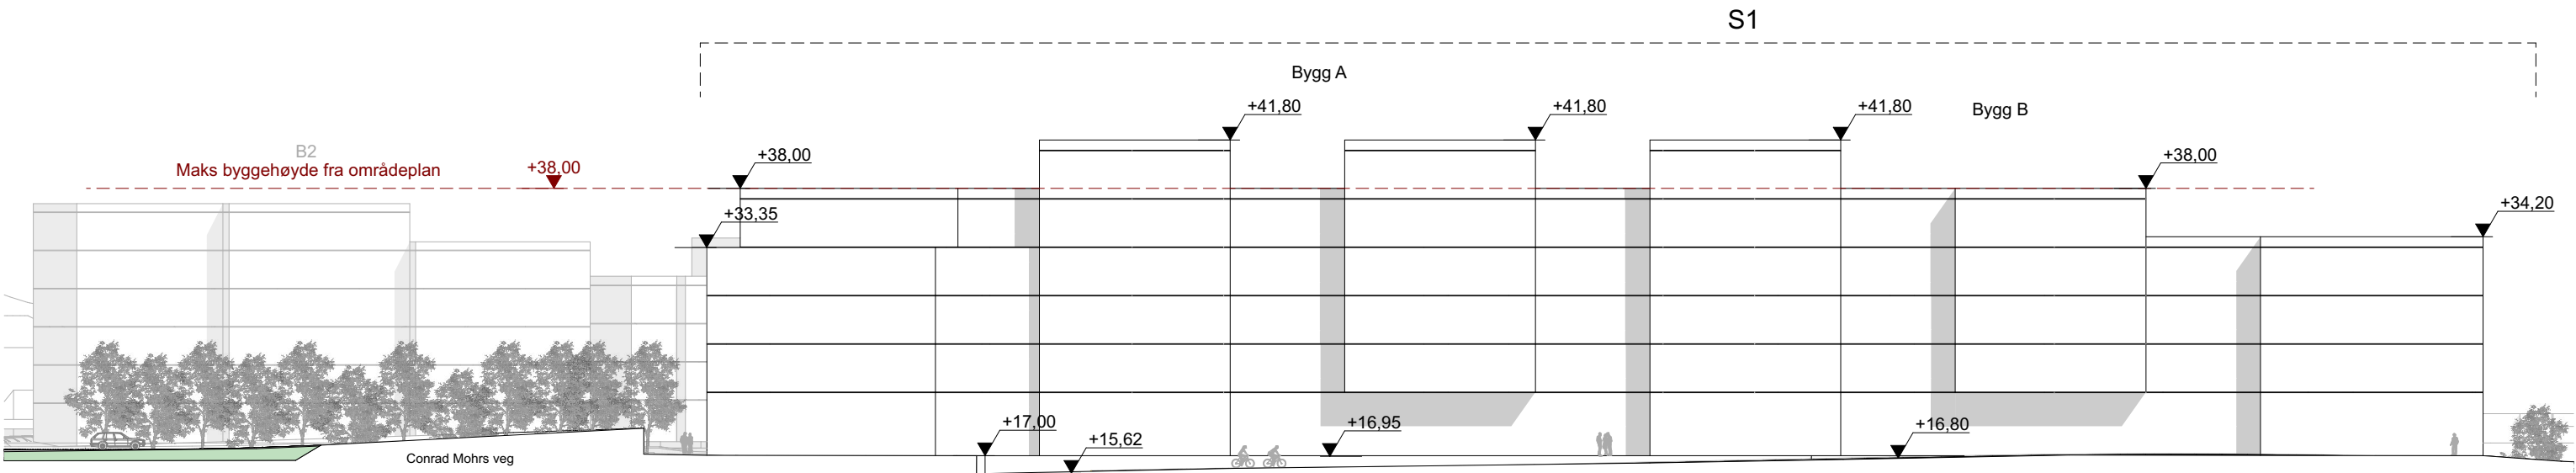

vest

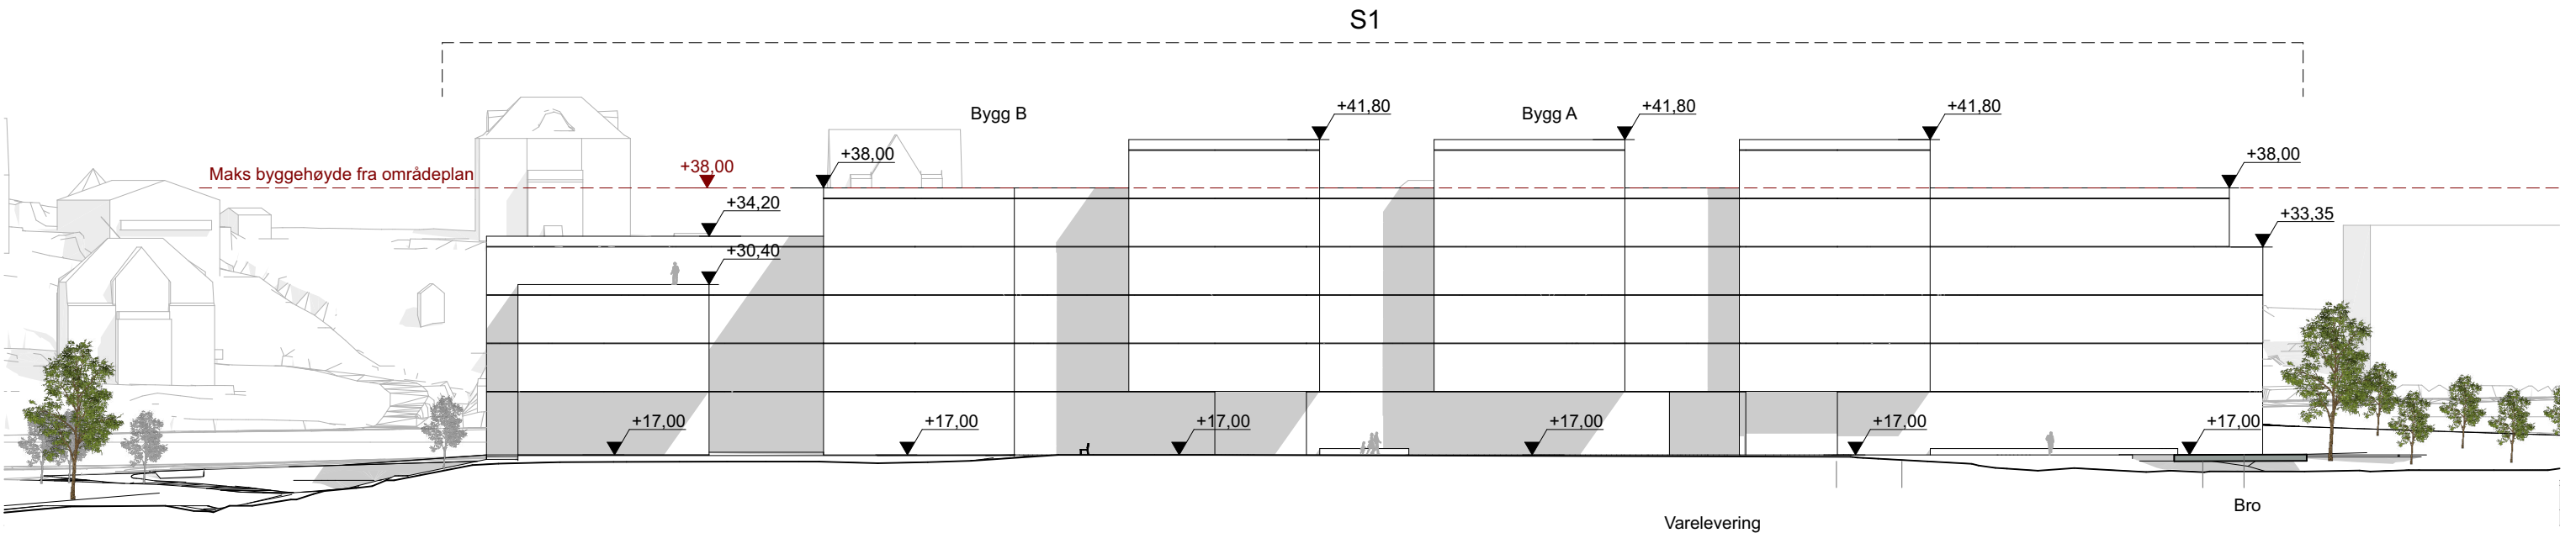


øst

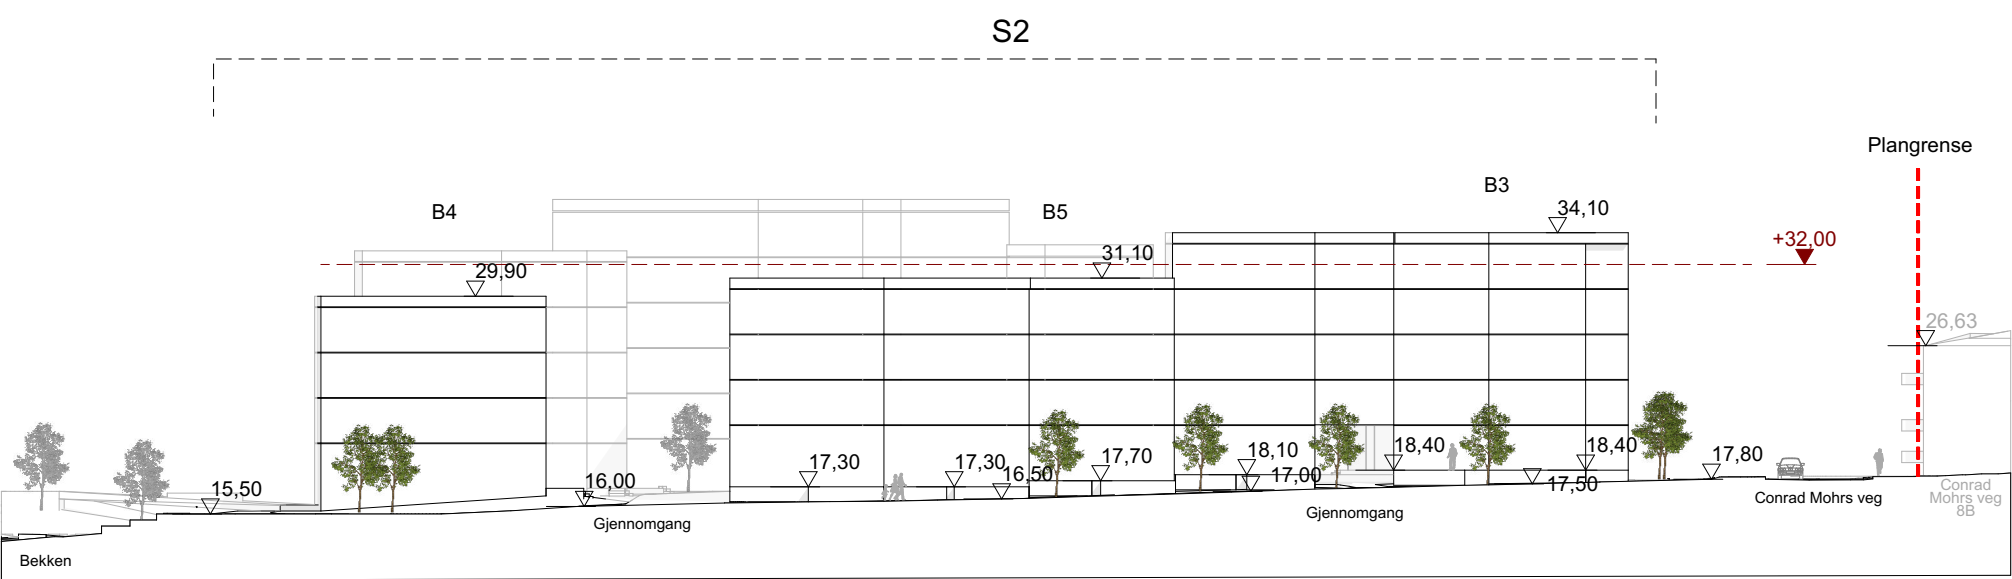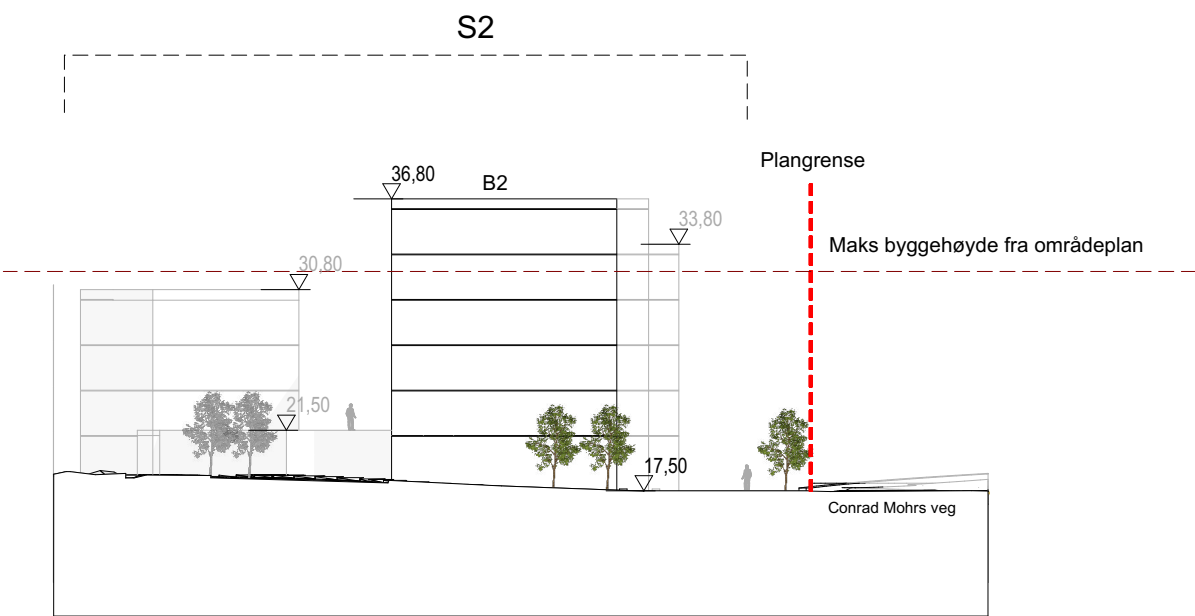


Tegning:
Oppriss S2 nord og sør
Conrad Mohrs Veg 15
Conrad Mohrs Veg 15 5072 Bergen

Prosjektnr. 691A	Dato opprettet 07.06.2024	Gnr./Bnr. 17/157	Mål 1:500	Tegningsnr.	b+b
Fase. Regulering	Sign.	Kontroll:	Godkjent	Rev. ID	

S2

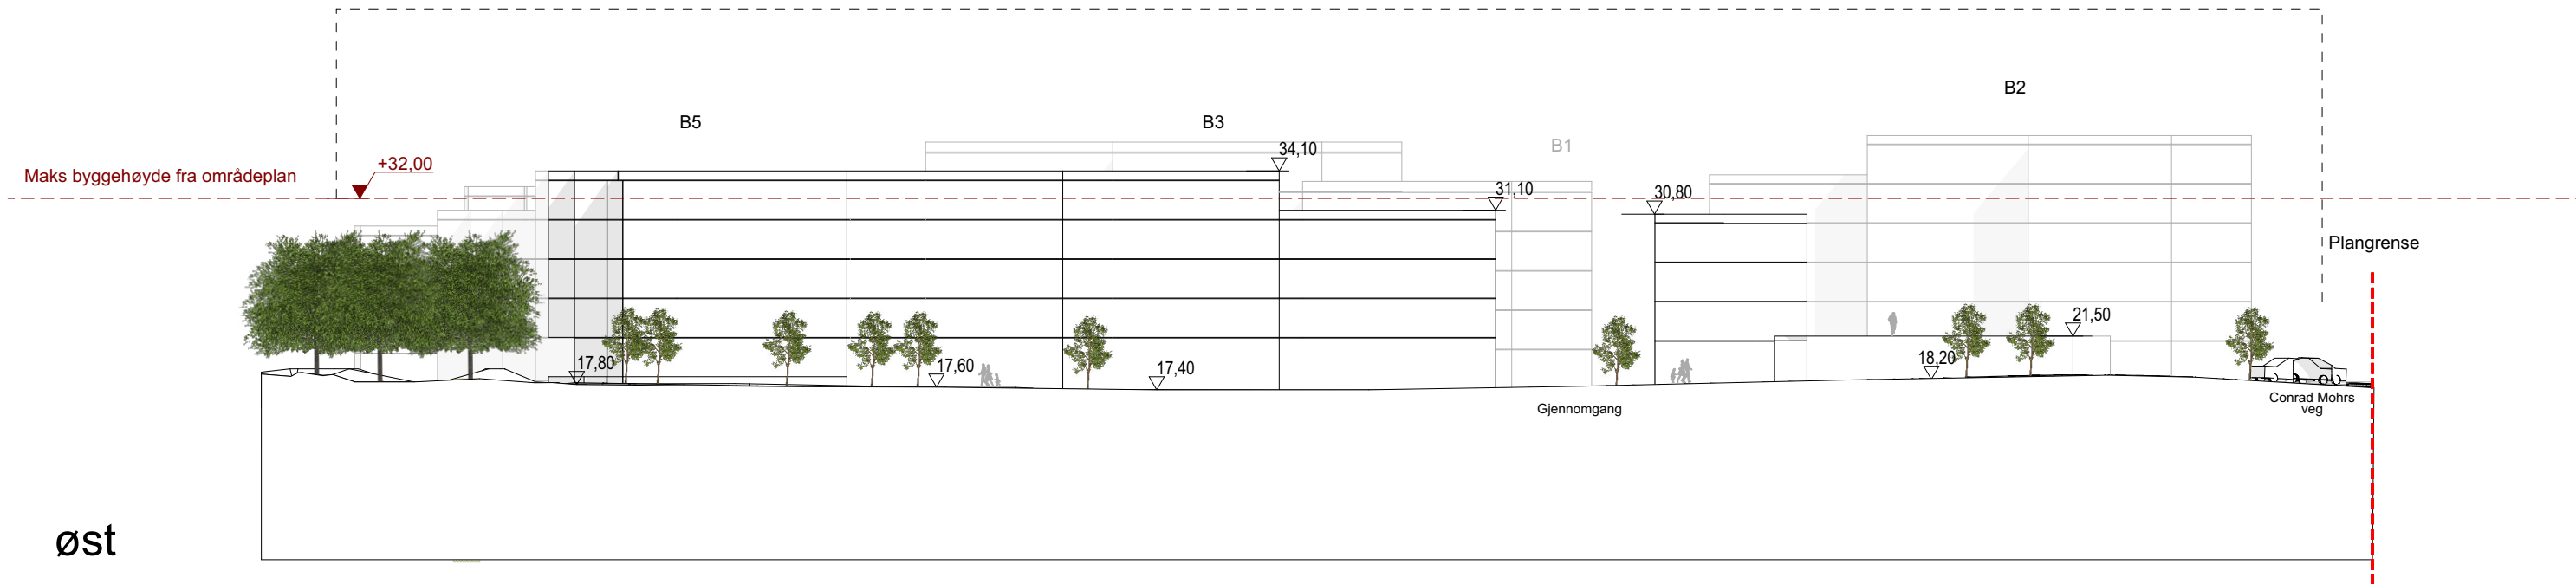


S2

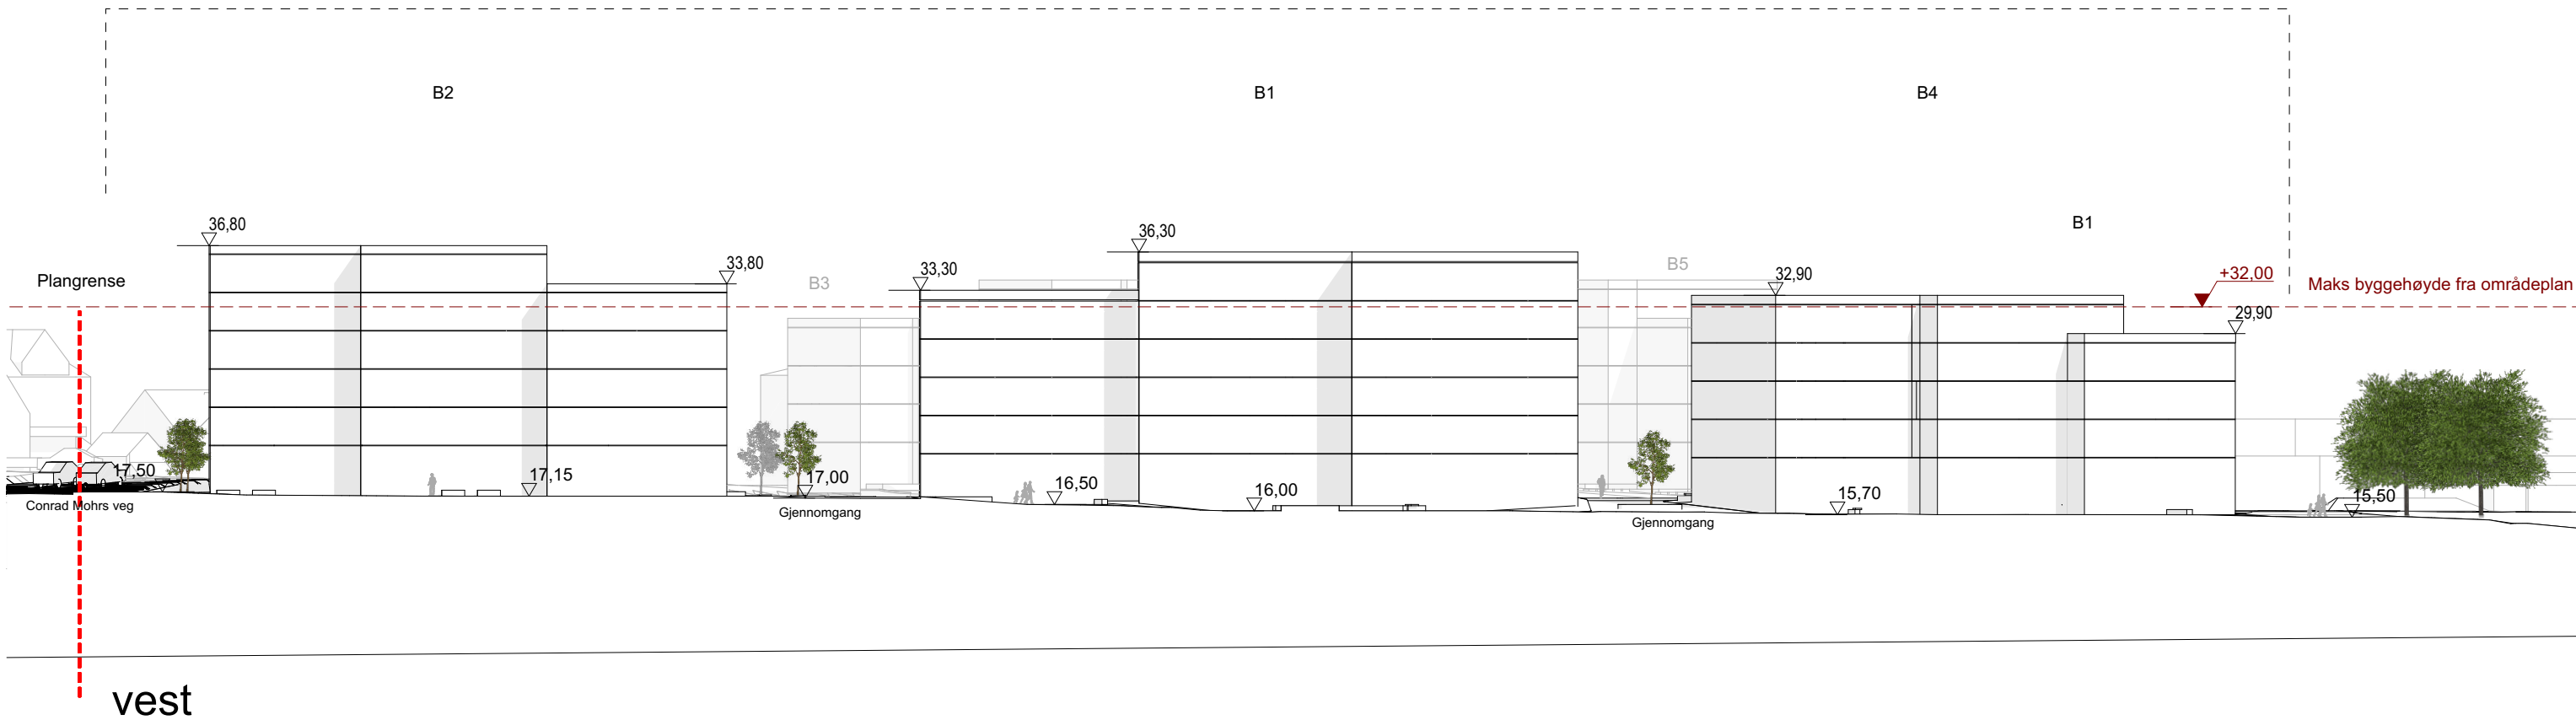






Snitt knekk

Snitt knekk

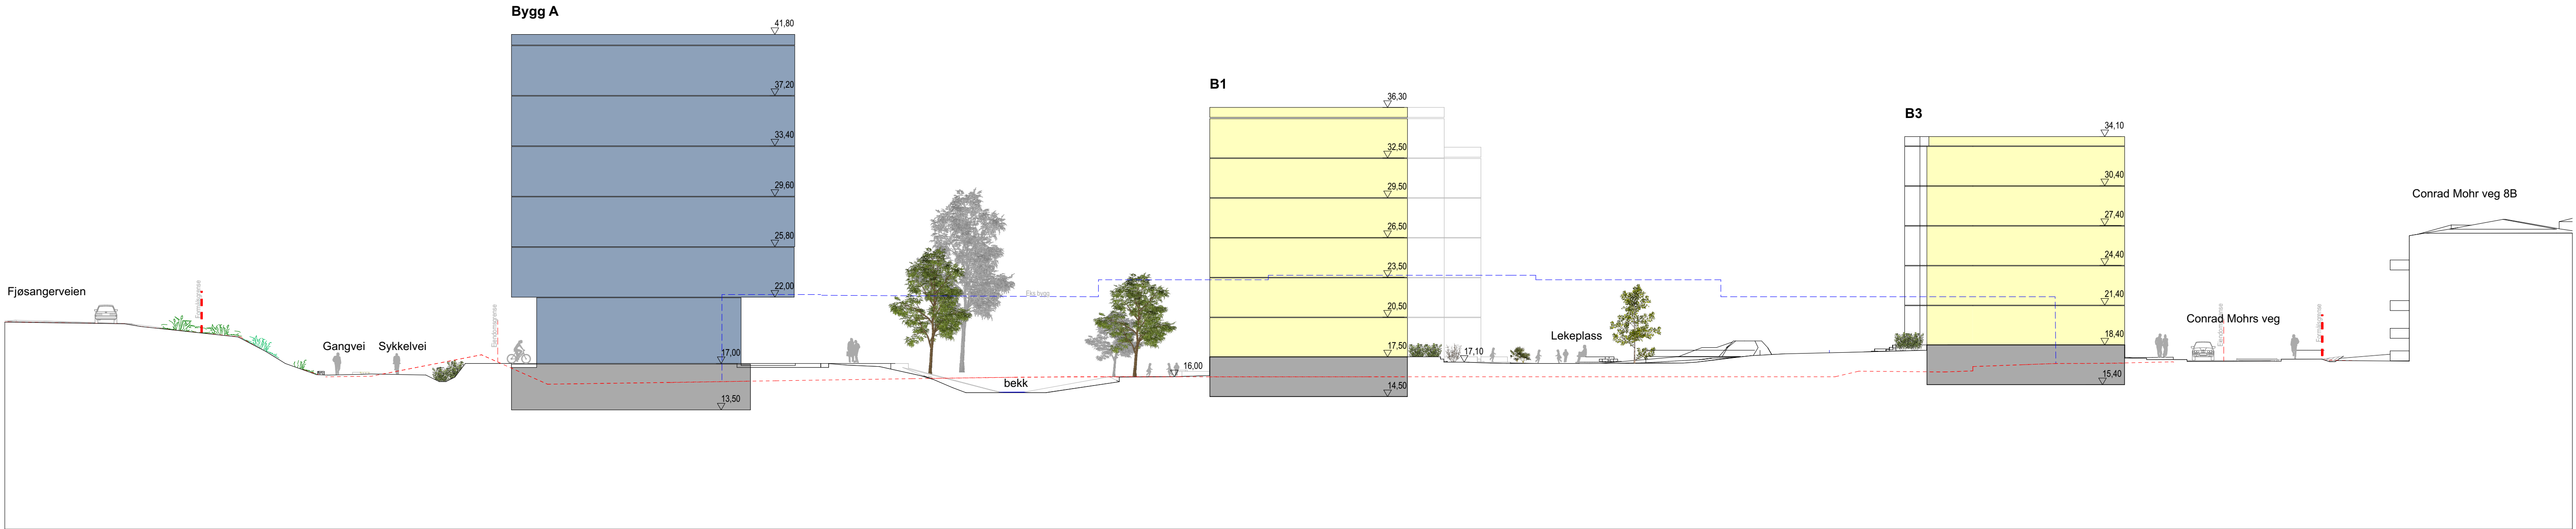


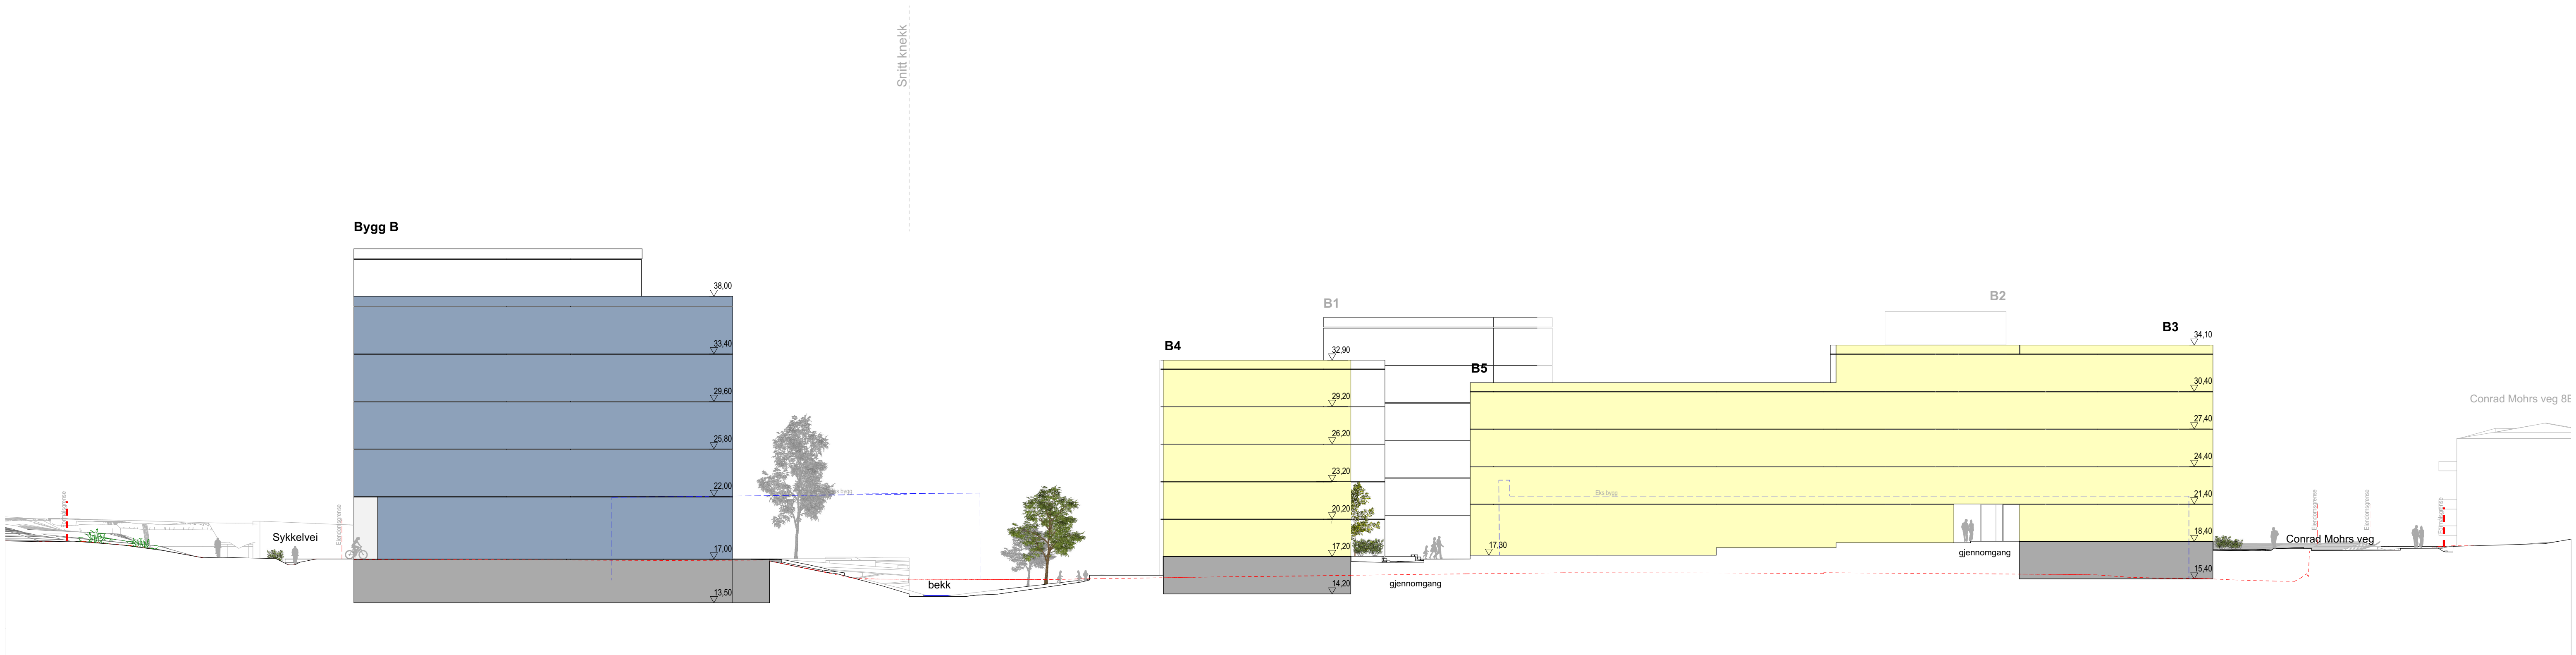

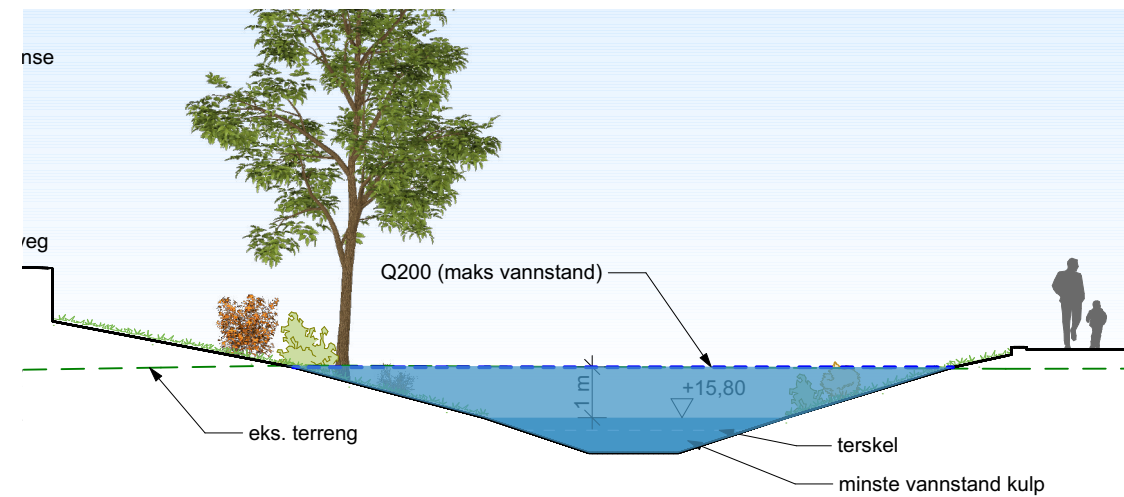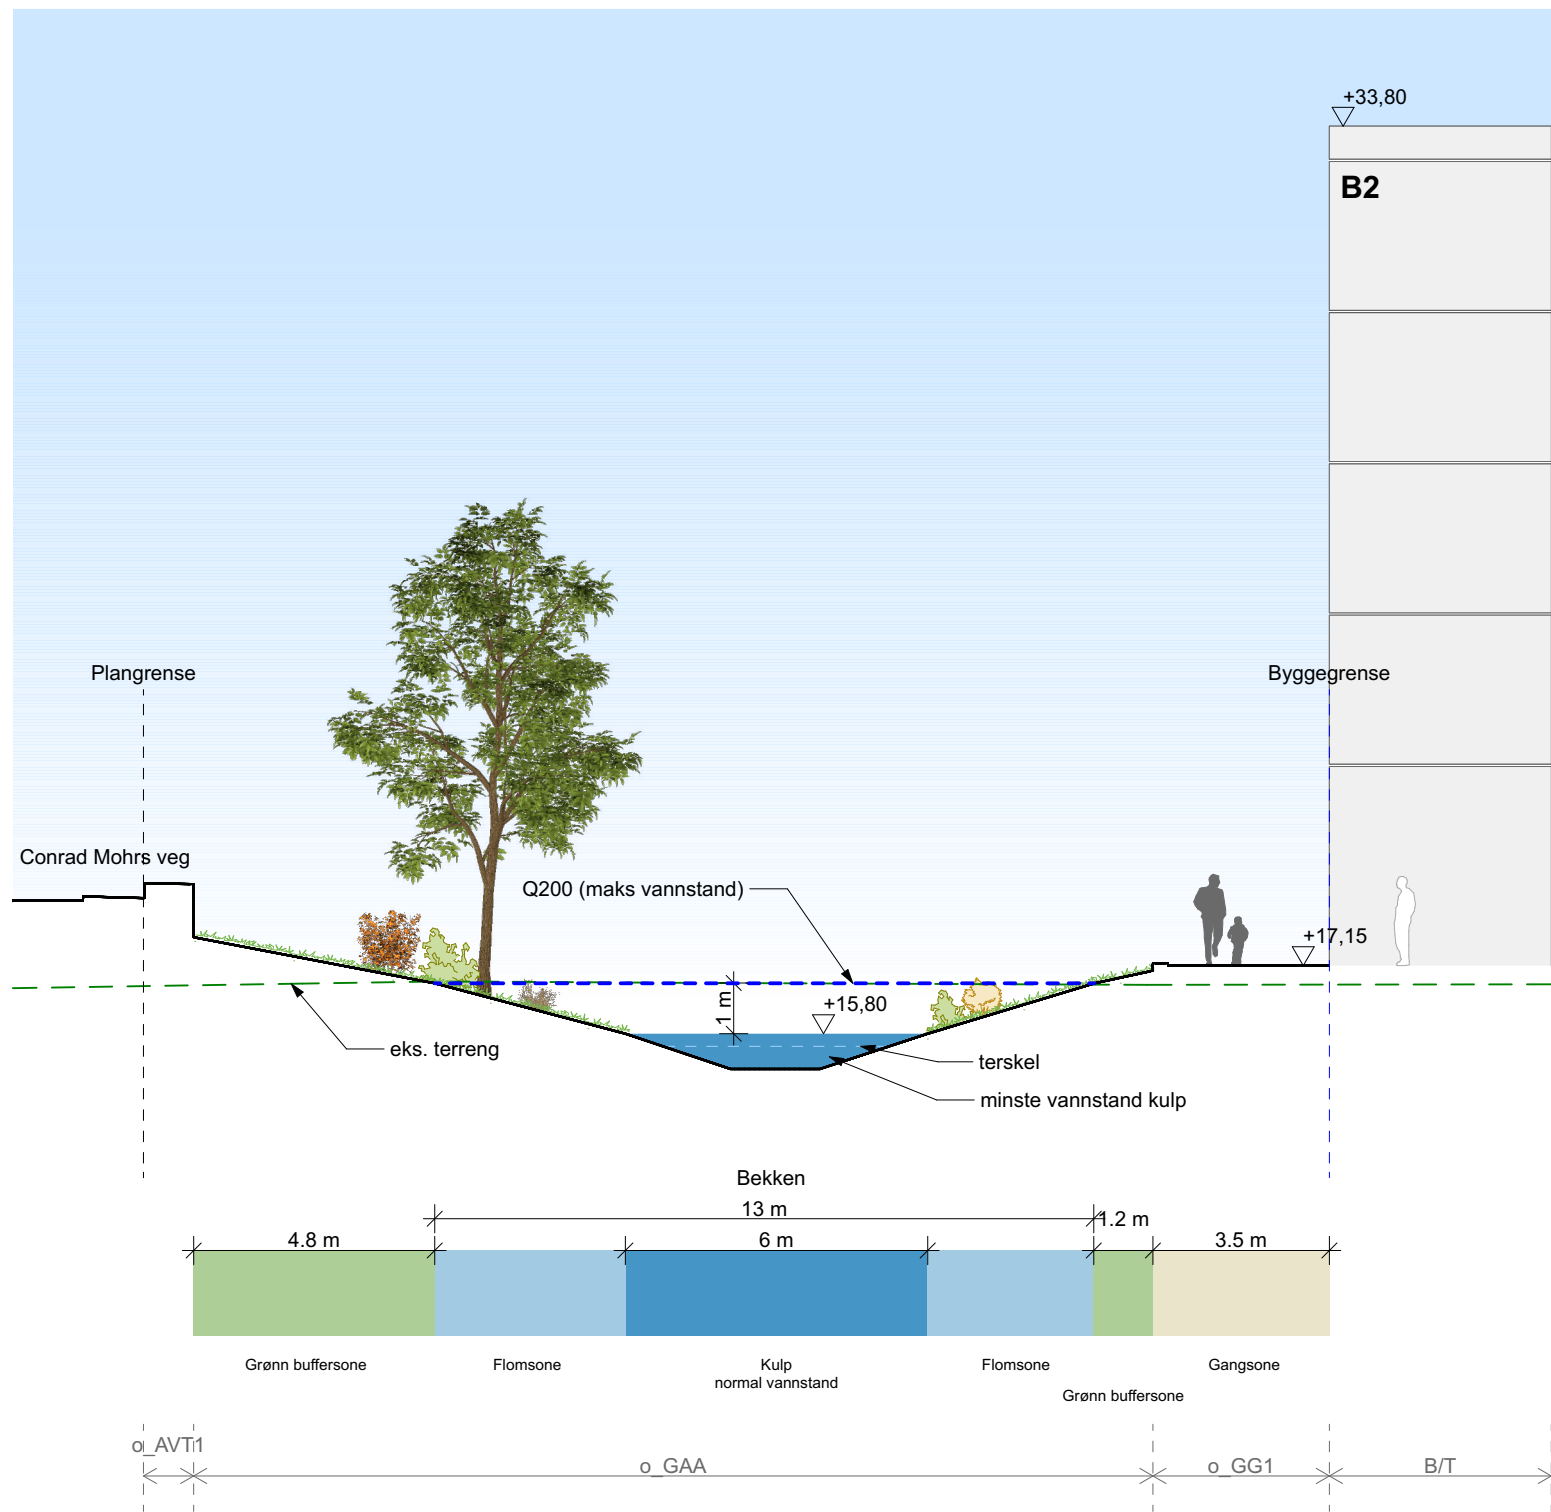


200års flom - vannstand


Prosjekt: Conrad Mohrs Vei 15	Prosjekterende LARK: Arkitektgruppen Cubus AS Halfdan Kjerulfs Gate 4, 5017 Bergen 55 21 44 00 office@arkcubus.no  ARKITEKTGRUPPEN CUBUS	Tegning Snitt L1	Dato 04.07.2024		Gnr./Bnr./Festenr. 17/157 m fl.	Mål: 1:150 (A3)	Tegningsnr. L30-1
			Prosjektnr. 1802900	Fase. Detaljregulering	Tegnet av: ML/CW	Kontrollert av: BE	

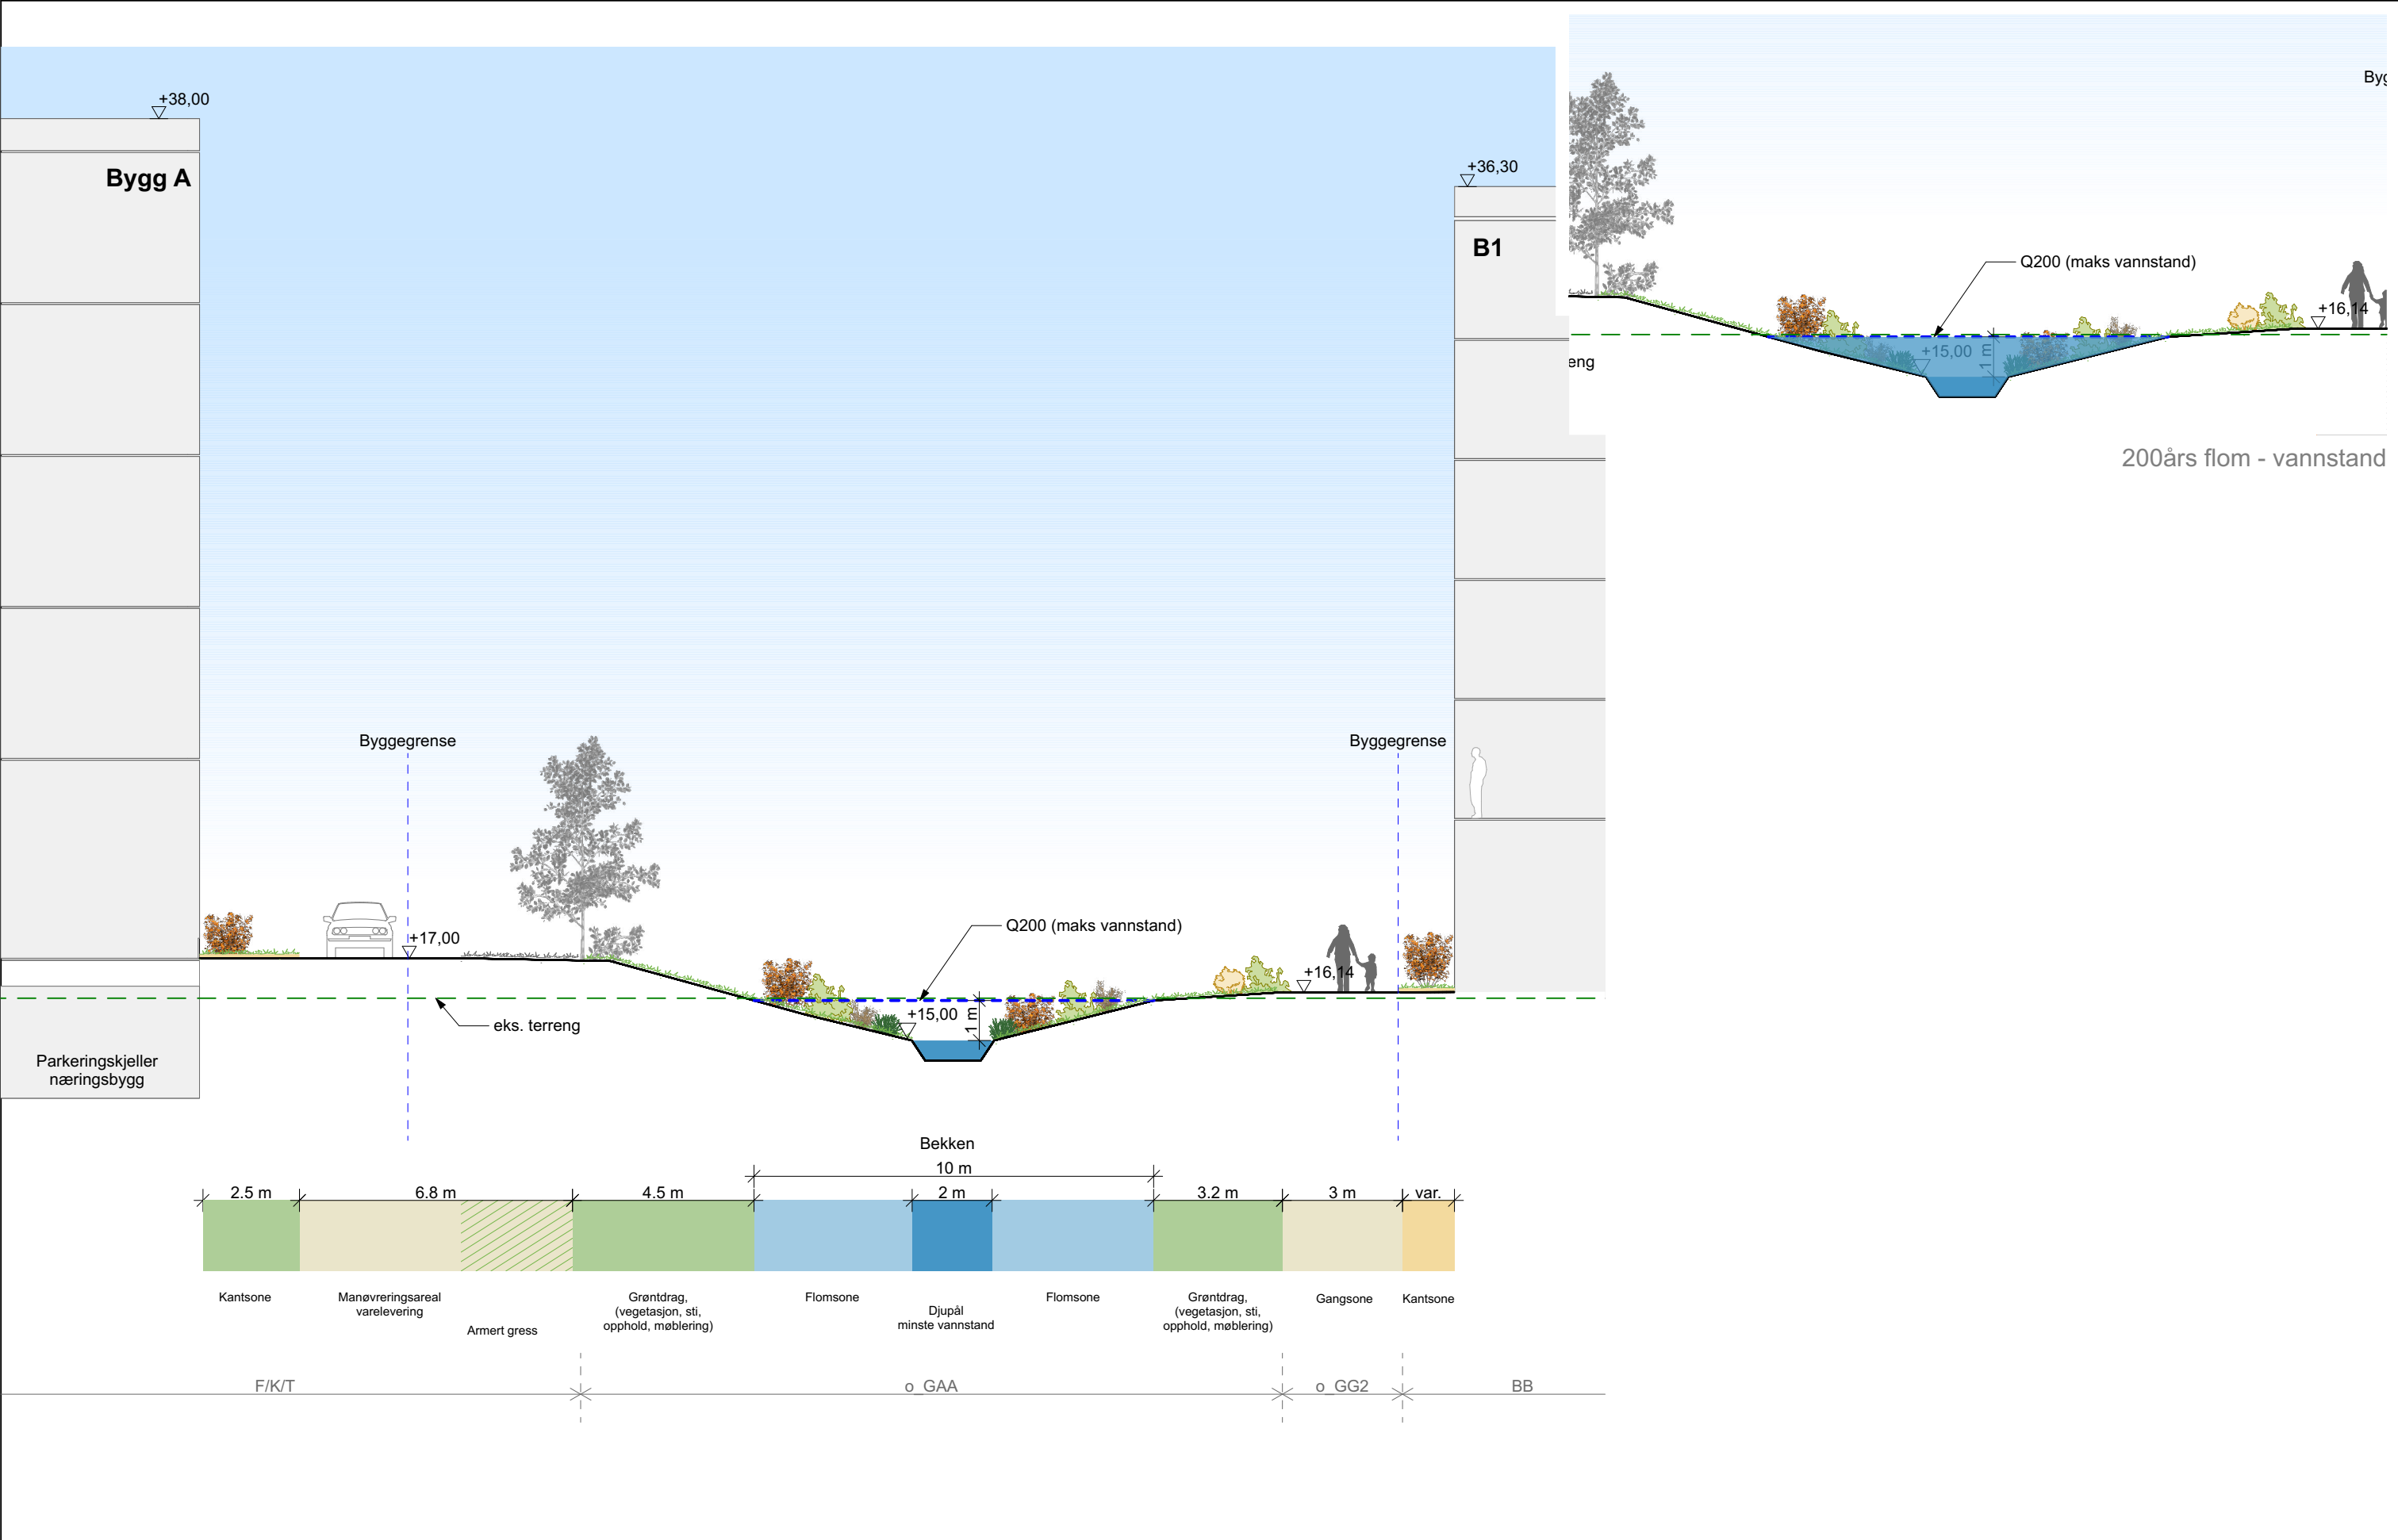


Prosjekt: Conrad Mohrs Vei 15	Prosjekterende LARK: Arkitektgruppen Cubus AS Halfdan Kjerulfs Gate 4, 5017 Bergen 55 21 44 00 office@arkcubus.no ARKITEKTGRUPPEN CUBUS	Tegning Snitt L2	Dato 04.07.2024		Gnr./Bnr./Festenr. 17/157 m fl.	Mål: 1:150 (A3)	Tegningsnr. L30-2
			Prosjektnr. 1802900	Fase. Detaljregulering	Tegnet av: ML/CW	Kontrollert av: BE	

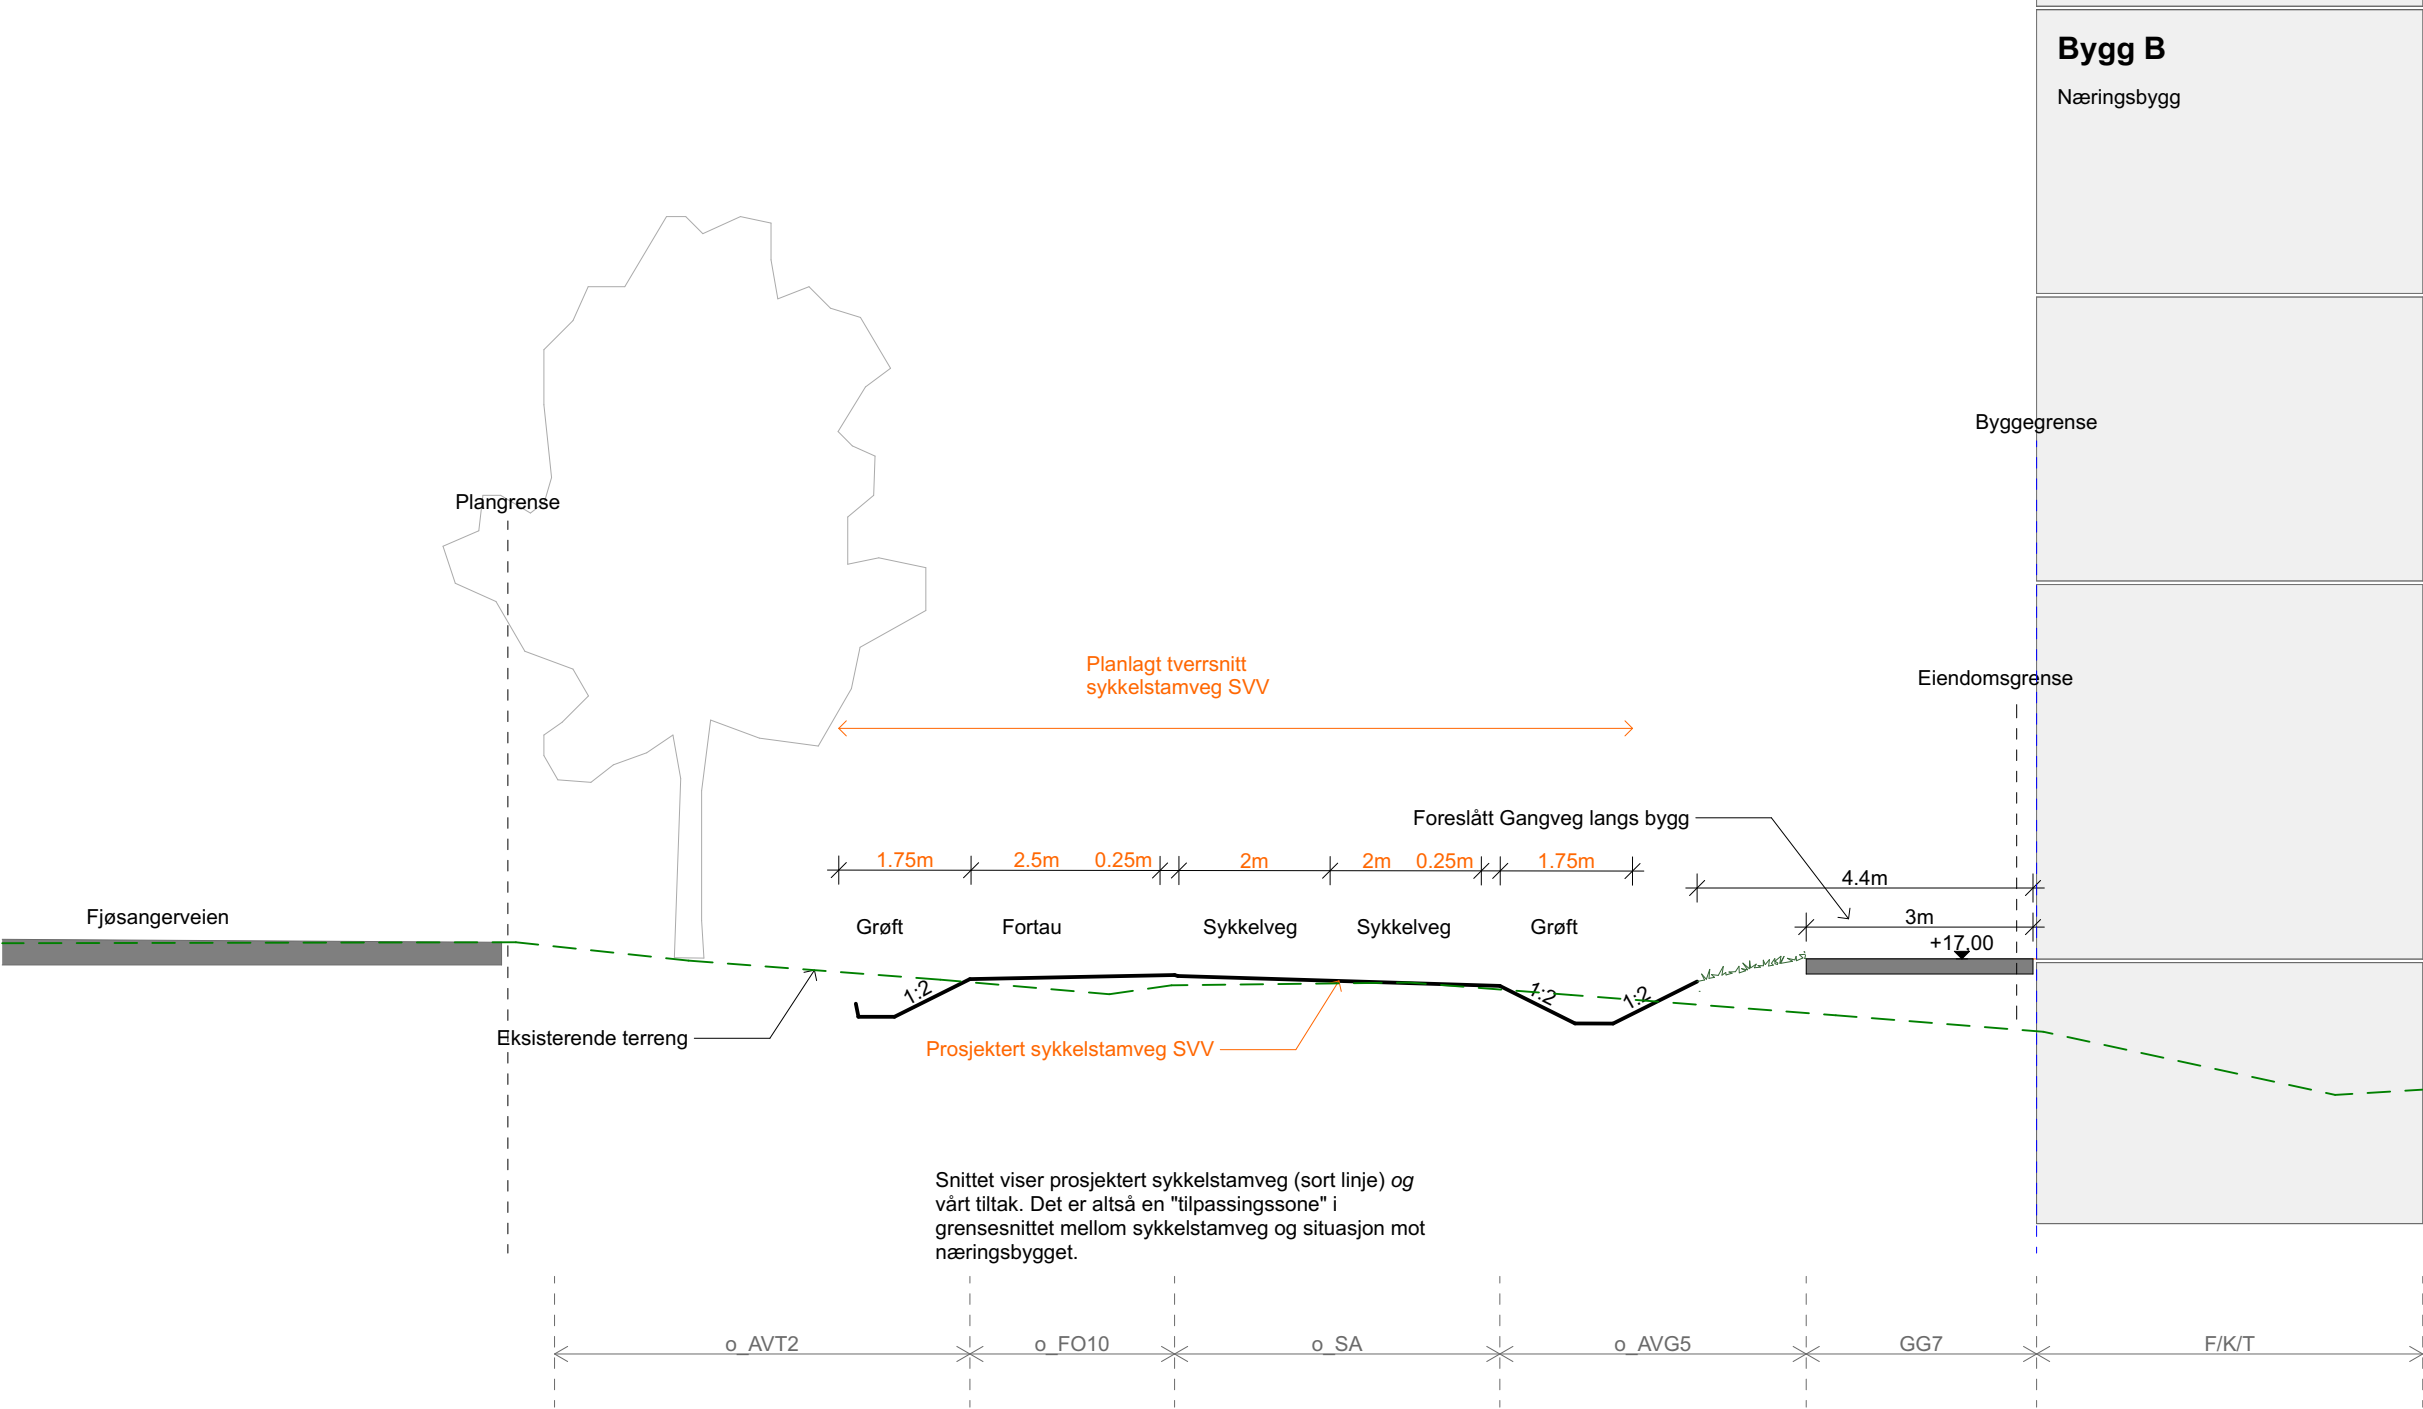


Prosjekt: Conrad Mohrs Vei 15	Prosjekterende LARK: Arkitektgruppen Cubus AS Halvdan Kjerulfs Gate 4, 5017 Bergen 55 21 44 00 office@arkcubus.no  ARKITEKTGRUPPEN CUBUS	Tegning Snitt L4	Dato 04.07.2024		Gnr./Bnr./Festenr. 17/157 m fl.	Mål: 1:100 (A3)	Tegningsnr. L30-4
			Prosjektnr. 1802900	Fase. Detaljregulering	Tegnet av: ML/CW	Kontrollert av: BE	

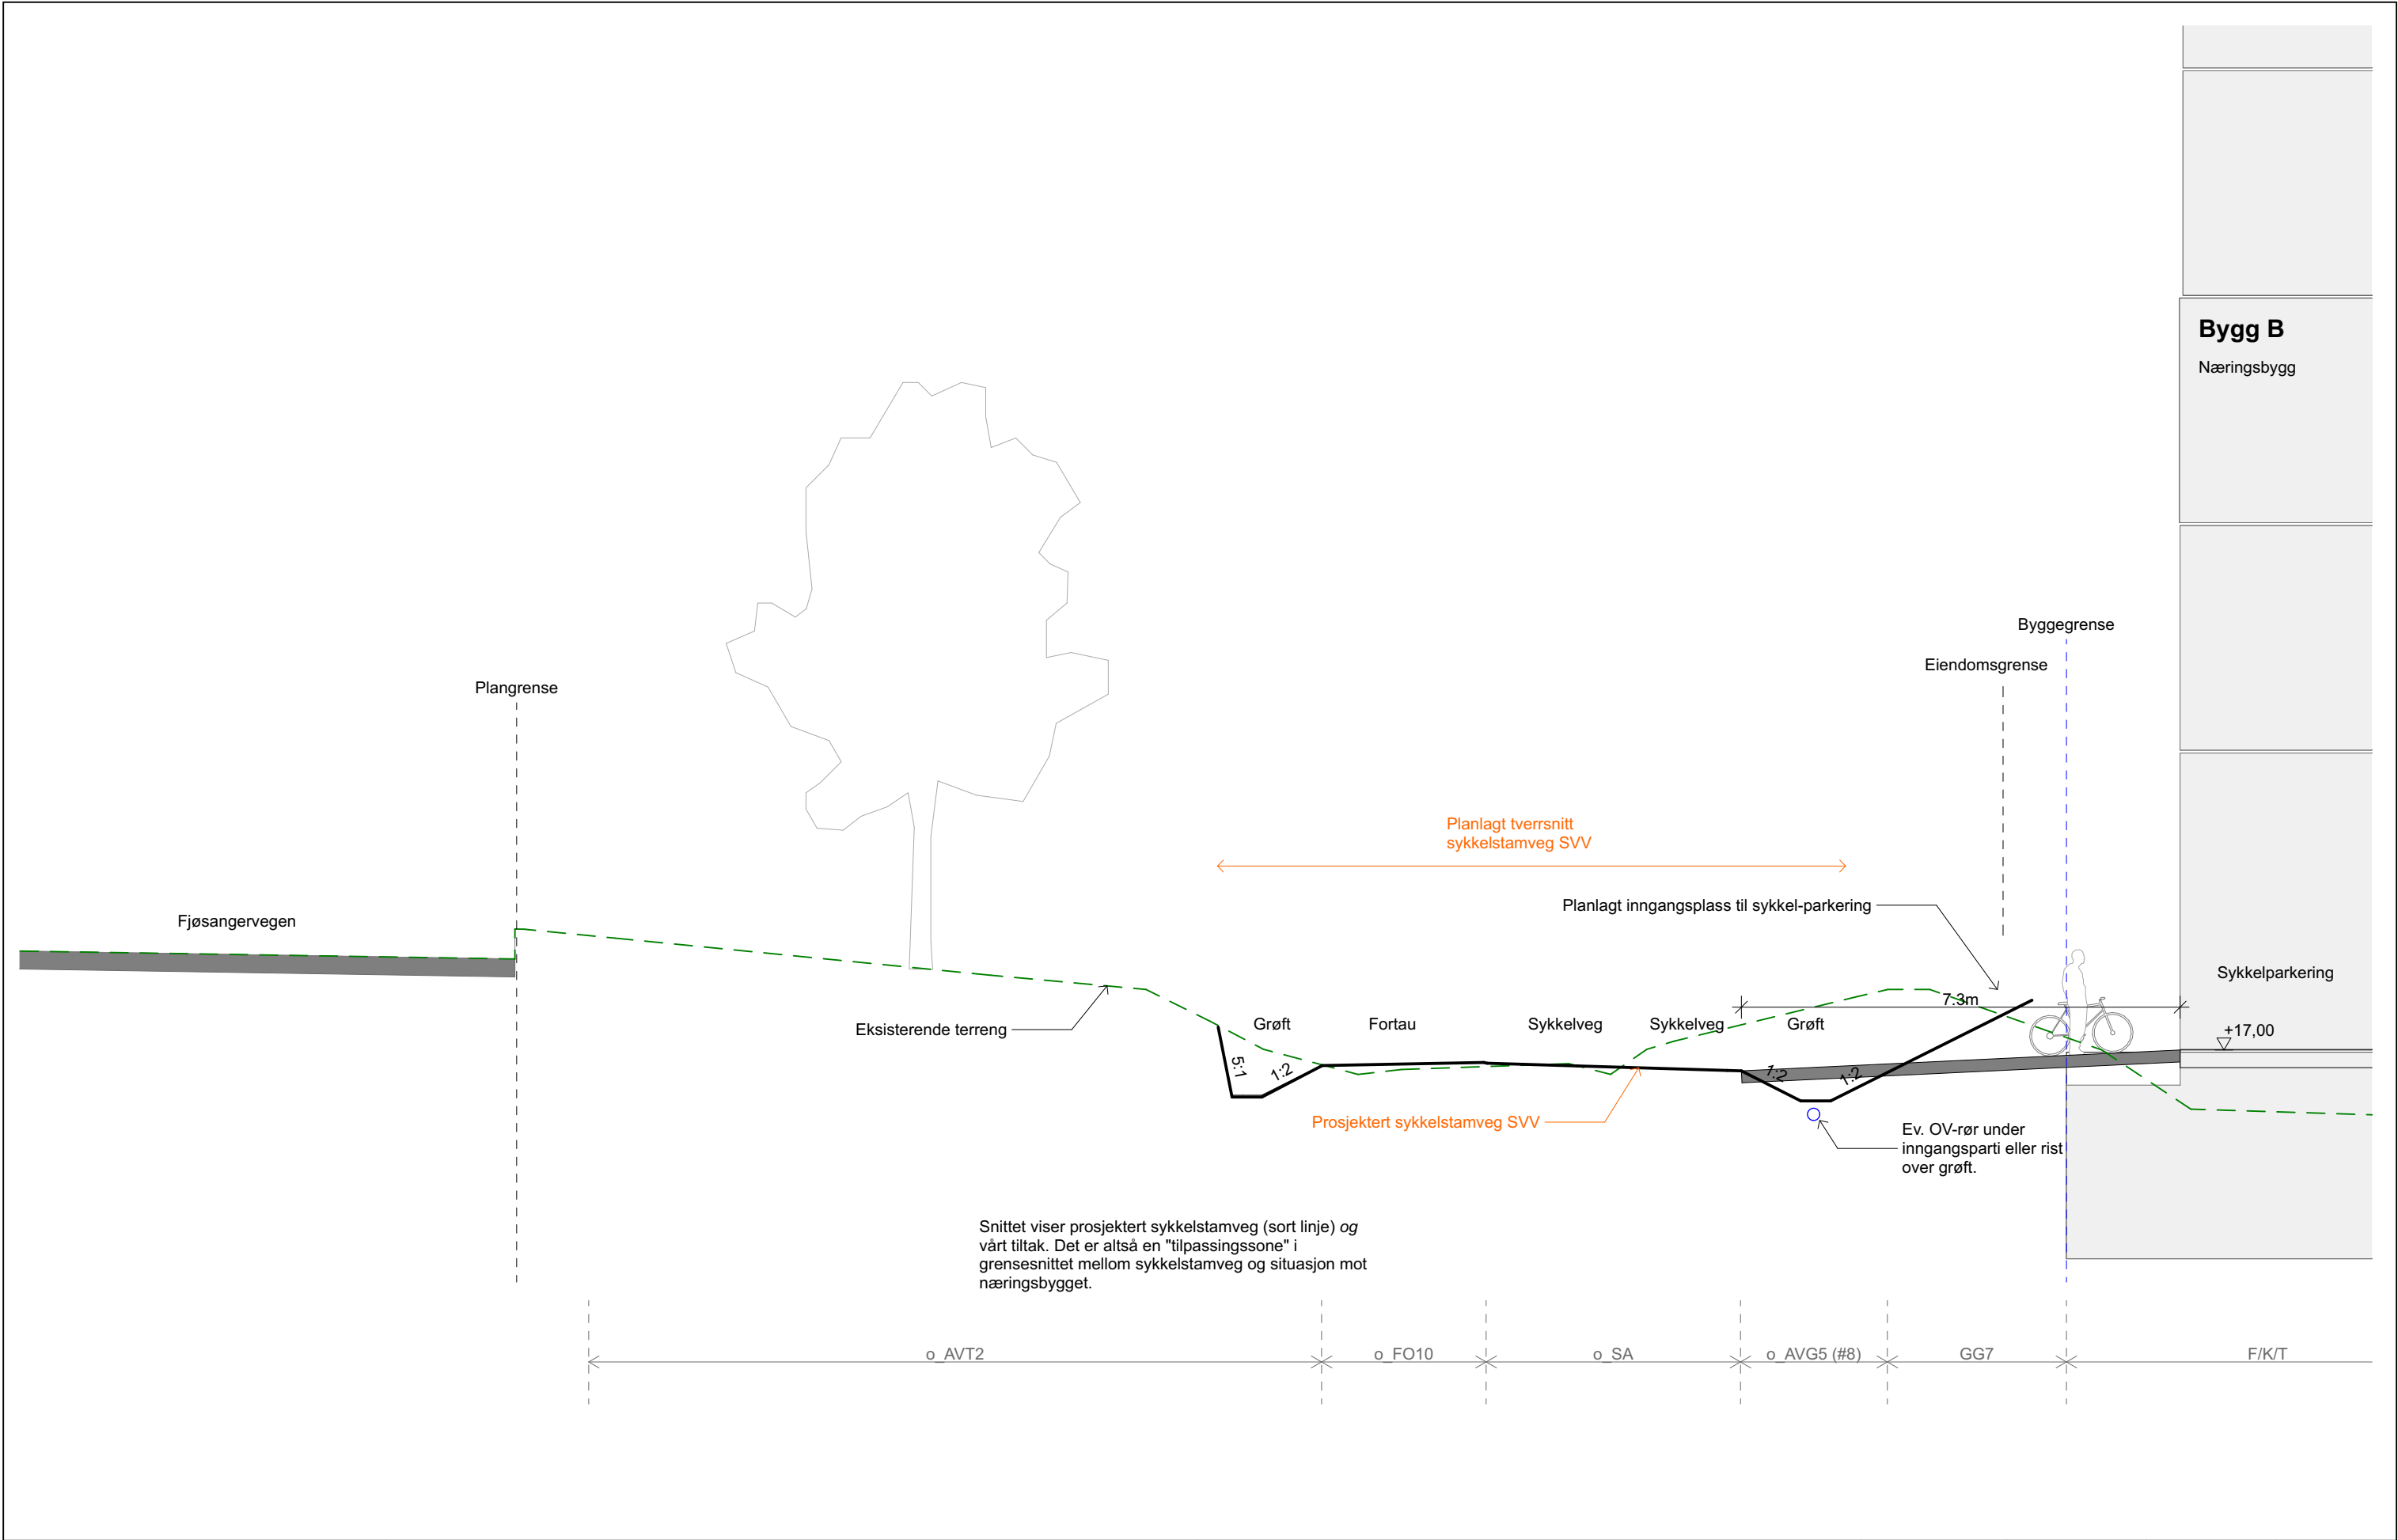


Prosjekt: Conrad Mohrs Vei 15	Prosjekterende LARK: Arkitektgruppen Cubus AS Halfdan Kjerulfs Gate 4, 5017 Bergen 55 21 44 00 office@arkcubus.no 	Tegning Snitt L5	Dato 04.07.2024		Gnr./Bnr./Festenr. 17/157 m fl.	Mål: 1:100 (A3)	Tegningsnr. L30-5
			Prosjektnr. 1802900	Fase. Detaljregulering	Tegnet av: ML/CW	Kontrollert av: BE	

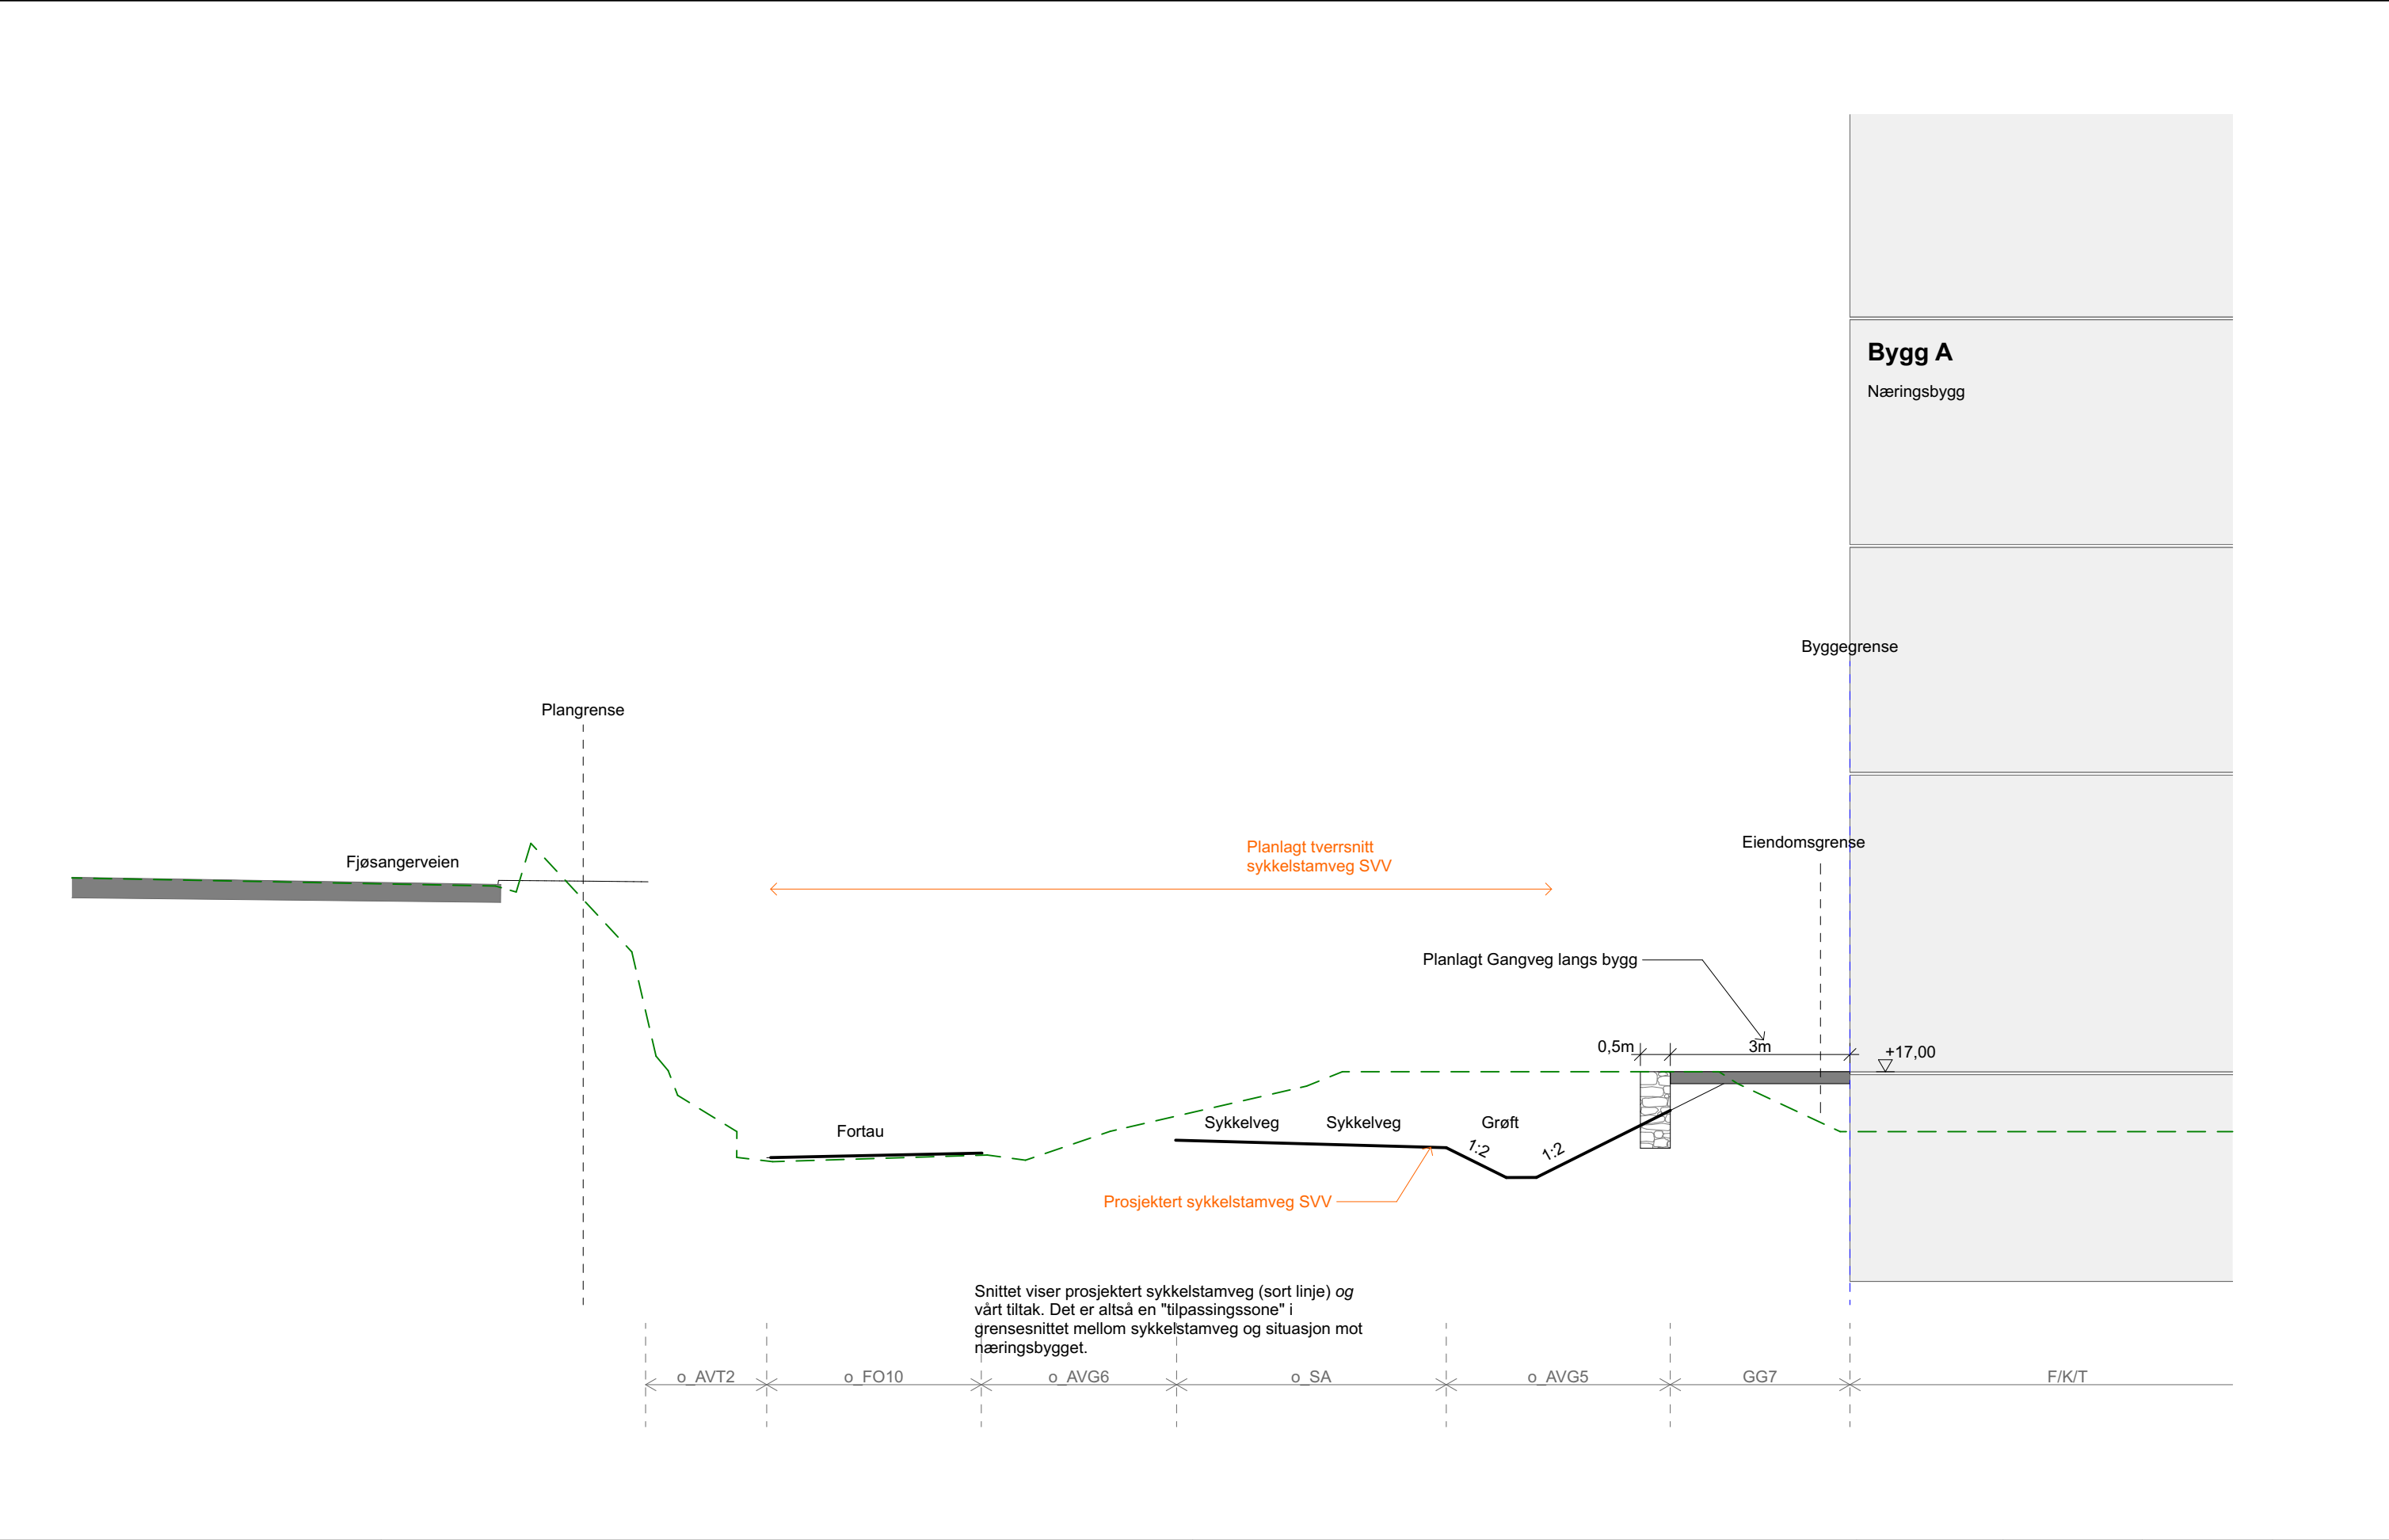

Prosjekt: Conrad Mohrs Vei 15	Prosjekterende LARK: Arkitektgruppen Cubus AS Halfdan Kjerulfs Gate 4, 5017 Bergen 55 21 44 00 office@arkcubus.no 	Tegning Snitt L6	Dato 04.07.2024		Gnr./Bnr./Festenr. 17/157 m fl.	Mål: 1:100 (A3)	Tegningsnr. L30-6
			Prosjektnr. 1802900	Fase. Detaljregulering	Tegnet av: ML/CW	Kontrollert av: BE	

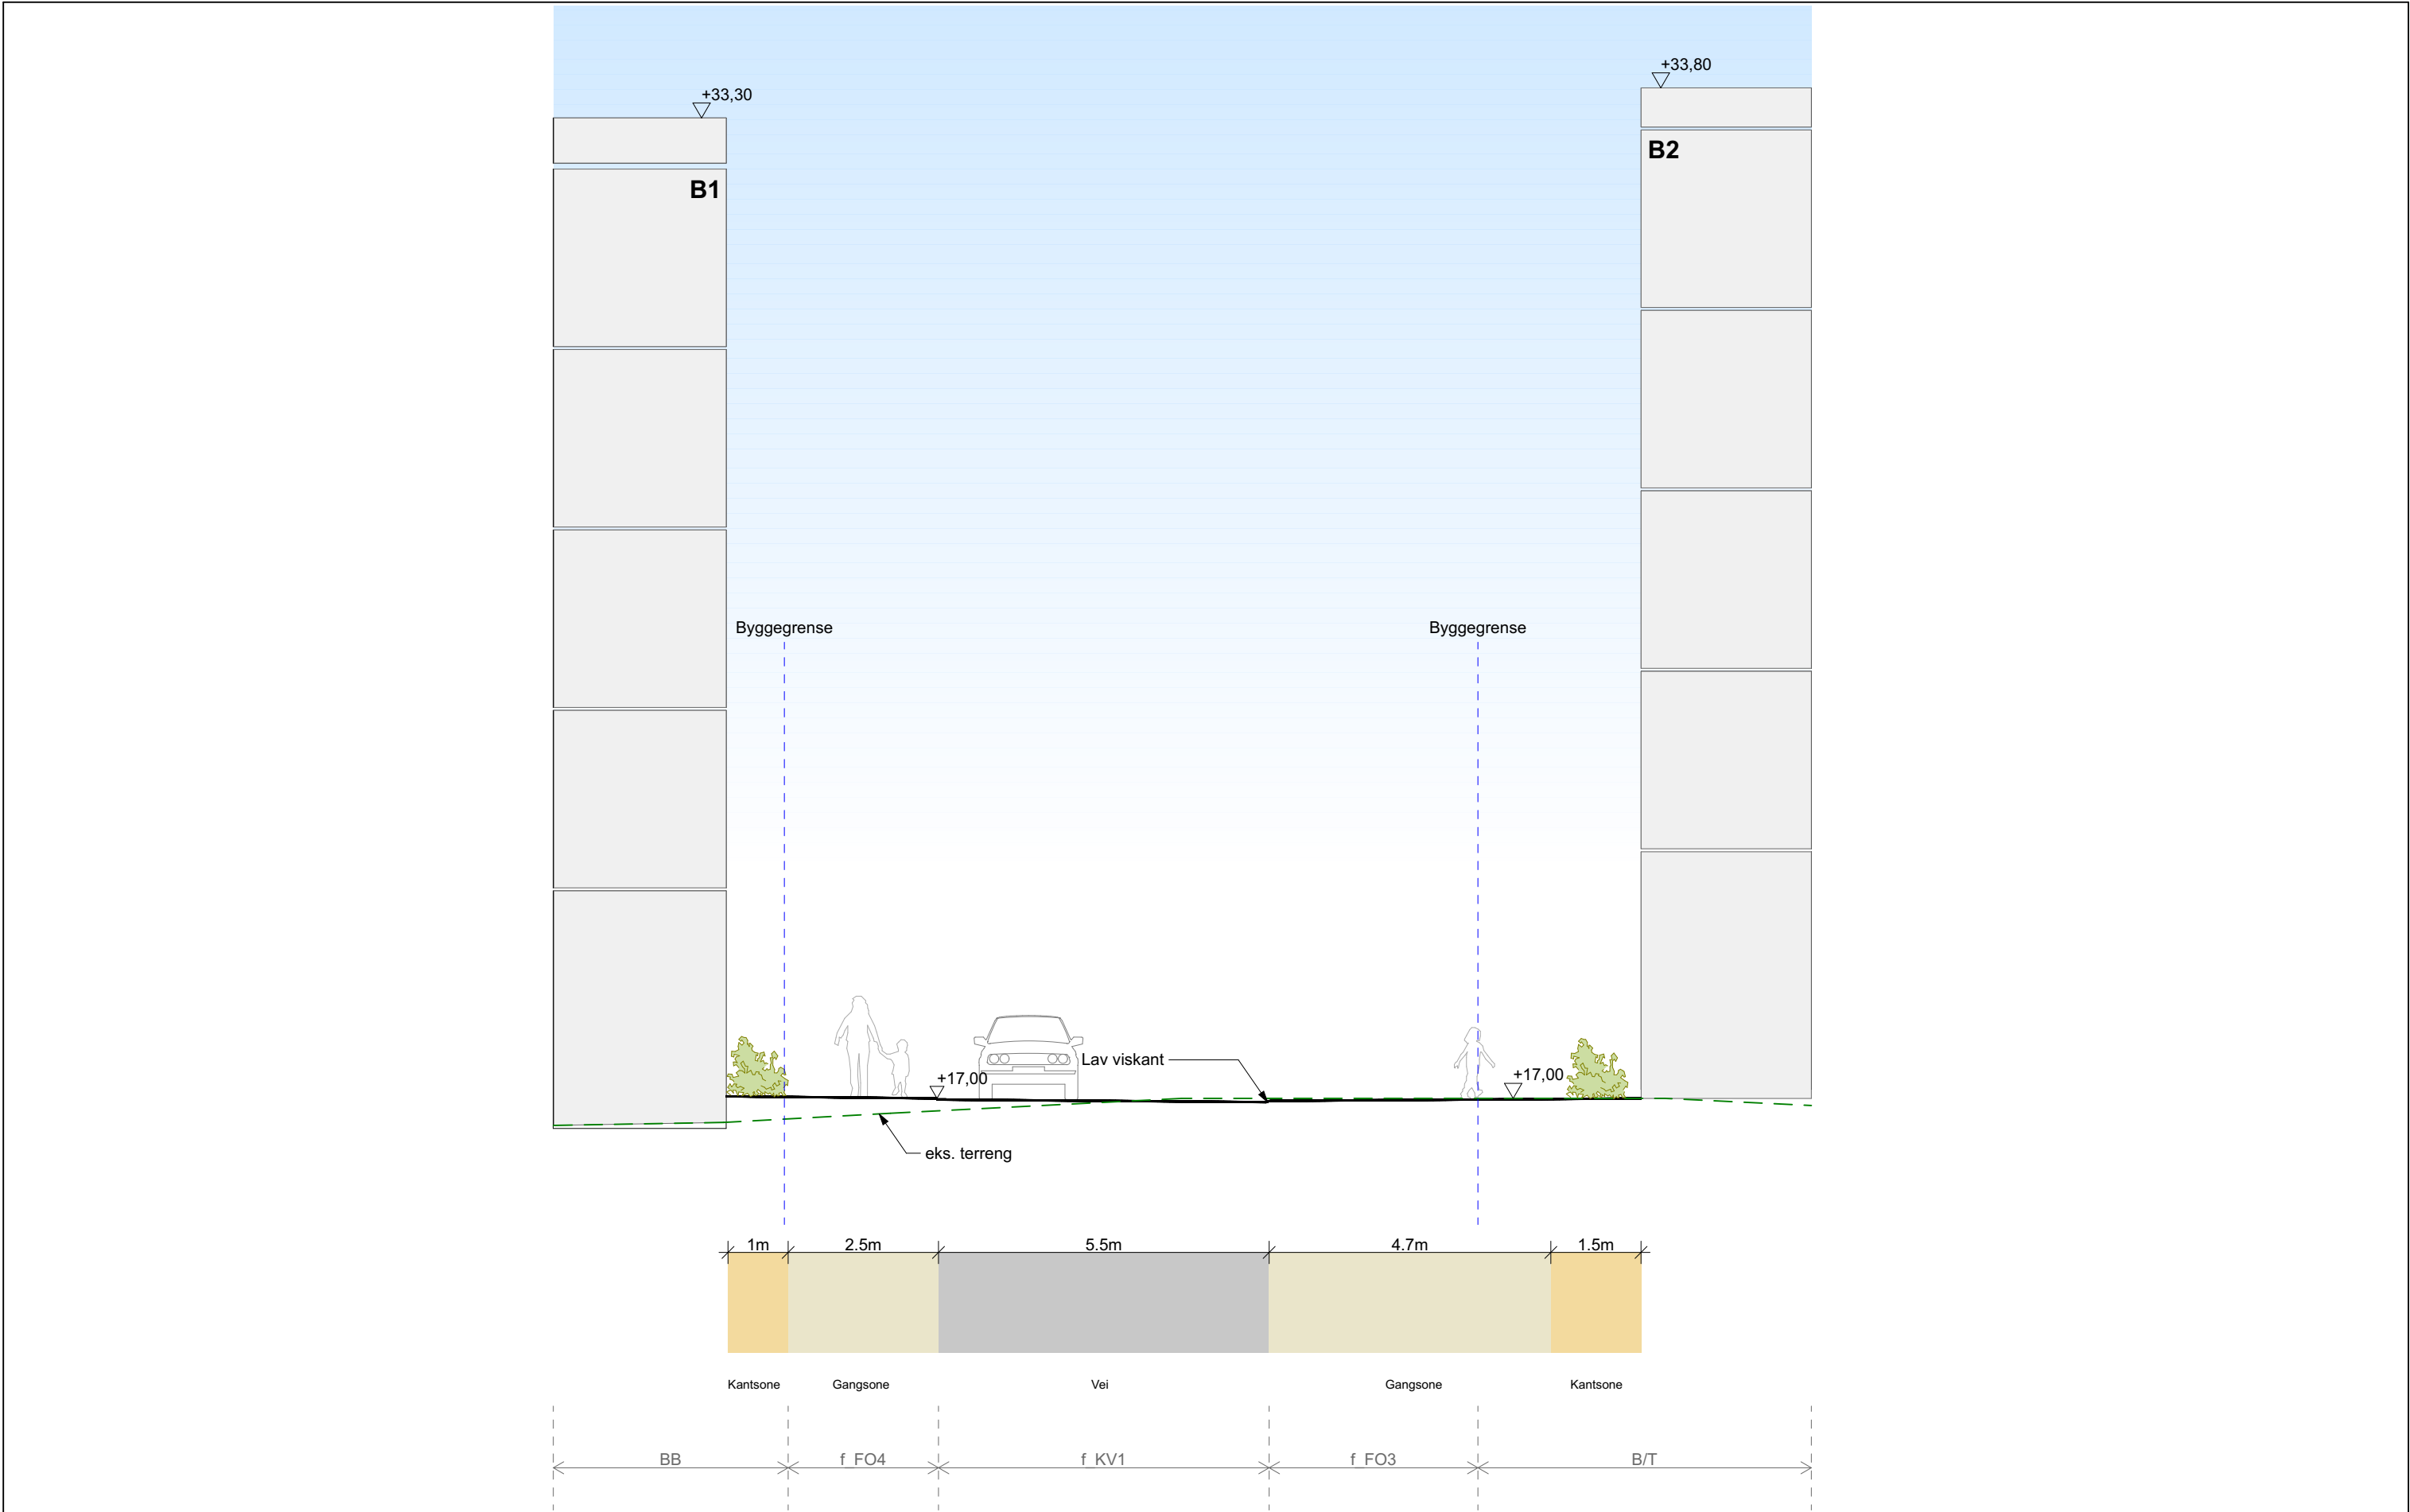

 Prosjekt: Conrad Mohrs Vei 15	Prosjekterende LARK: Arkitektgruppen Cubus AS Halfdan Kjerulfs Gate 4, 5017 Bergen 55 21 44 00 office@arkcubus.no 	Tegning Snitt L7	Dato 04.07.2024		Gnr./Bnr./Festenr. 17/157 m fl.	Mål: 1:100 (A3)	Tegningsnr. L30-7
			Prosjektnr. 1802900	Fase. Detaljregulering	Tegnet av: ML/CW	Kontrollert av: BE	



Snittoppriss L8
1:500

Prosjekt	Tegnet av:
Conrad Mohrs Vei 15	ML/CW
Tiltakshaver	Kontroll av:
BOB & Backer	BE
Prosjekterende LARK:	Prosjektnr.
Arkitektgruppen Cubus AS	1802900
Haltdan Kjerulfs Gate 4, 5017 Bergen	Gnr./Bnr./Festn.
55 21 44 00 office@arkcubus.no	17/157 m fl.
Dato	Mål:
04.07.2024	1:500 (A2)
Tegning	Tegningsnr.
Snittoppriss L8	L30-8
Fase	
Detaljregulering	