
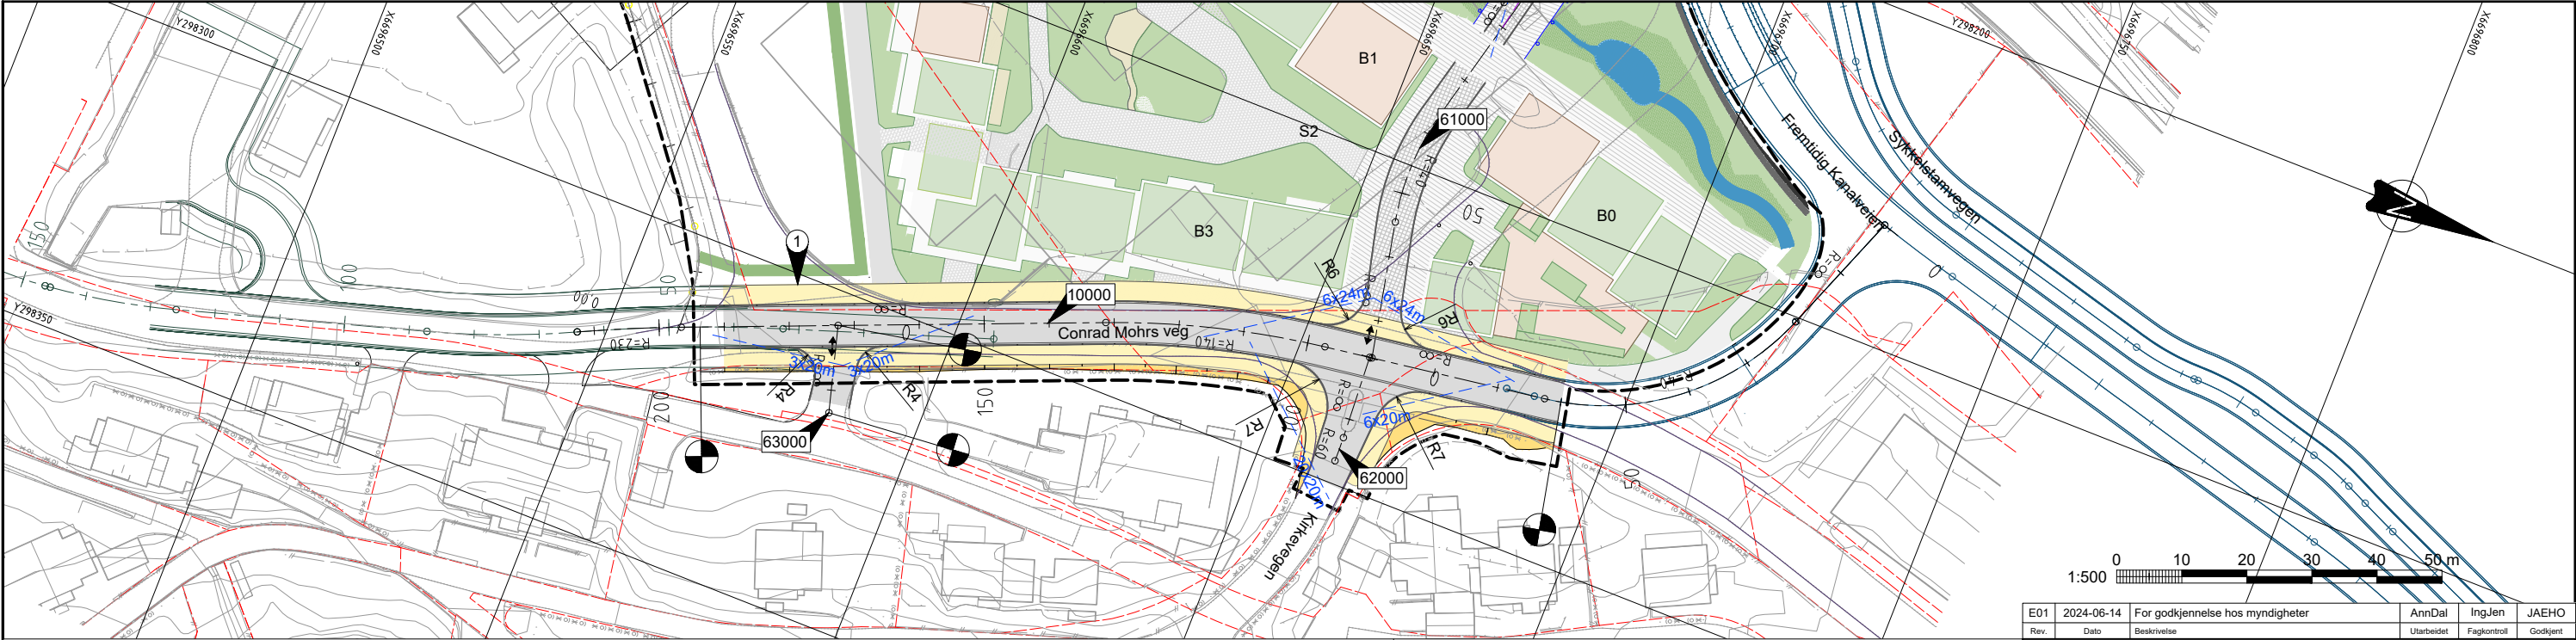
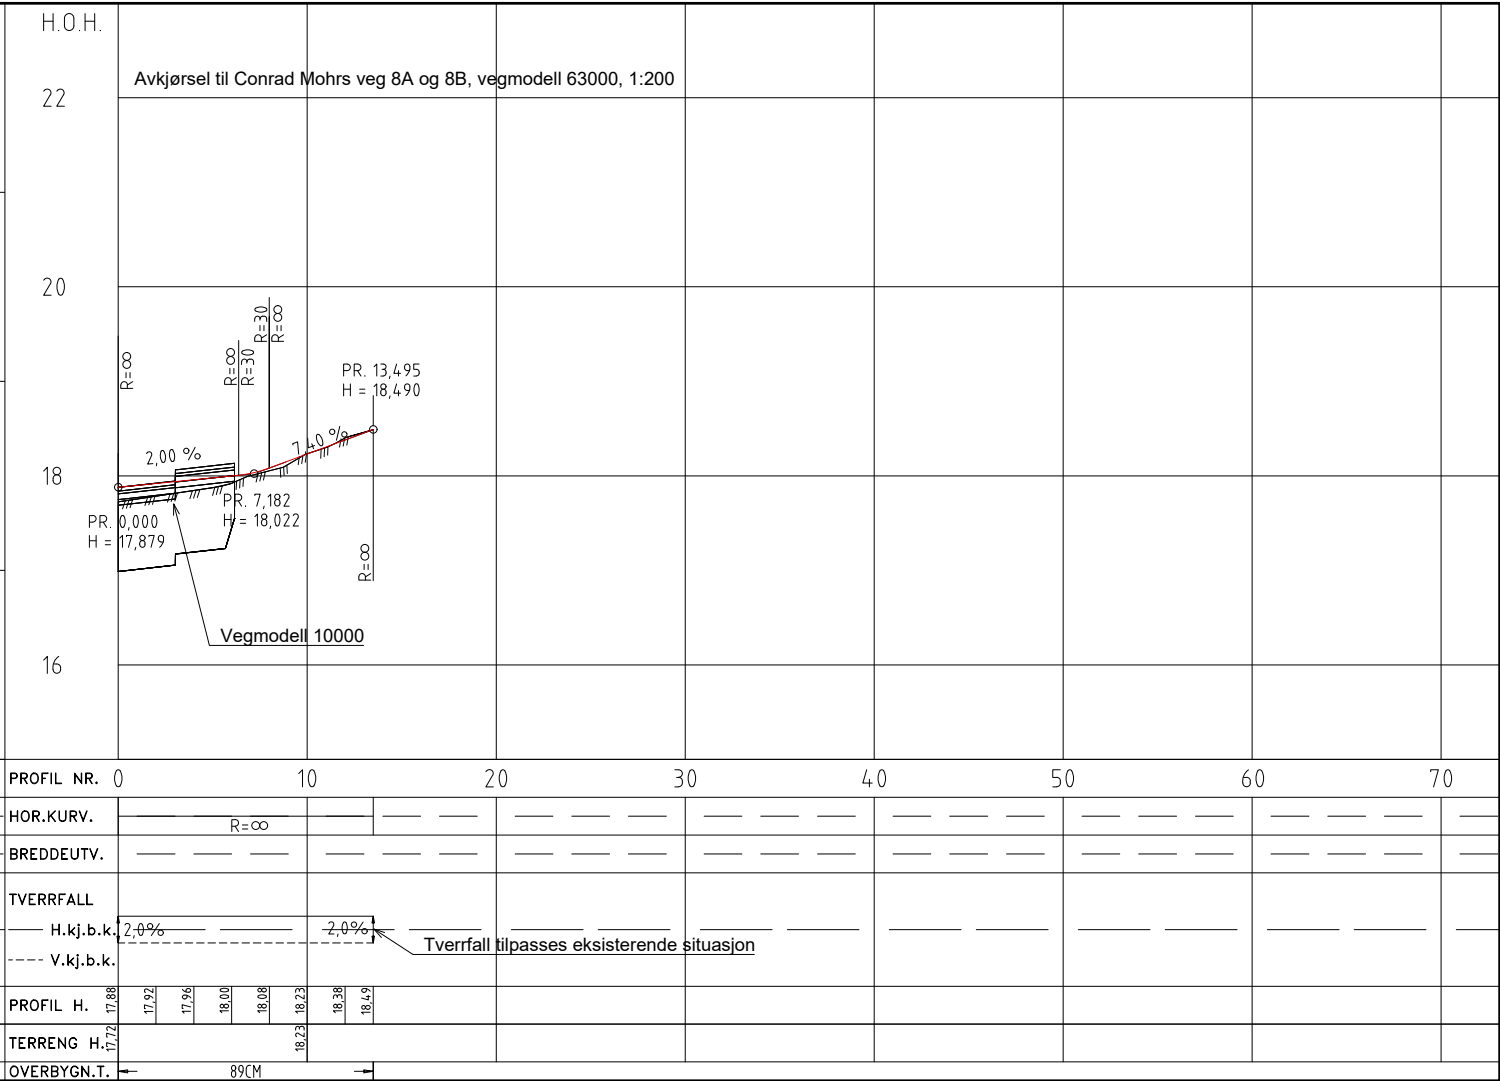


X:\pro\oppdrag\Bergen\52305287\BIM\Veget\A\15020287_LAY_C.dwg - AnnDai - Plottet: 2024-06-17 14:34:28 - LAYOUT = C200 - XREF = 17021 CM15 plankart, 52305287_T-geom, C-tegning, 5165070_Veg20000_Rcutset_Utbygg, C-tegning, Illustrasjonsobjekt_T-kryss s3 s4_UTM32N_OppdragsDWG_OPUS - Kspil, 52305287_T-geom, Struktur, 52305287_T-kart, 2D

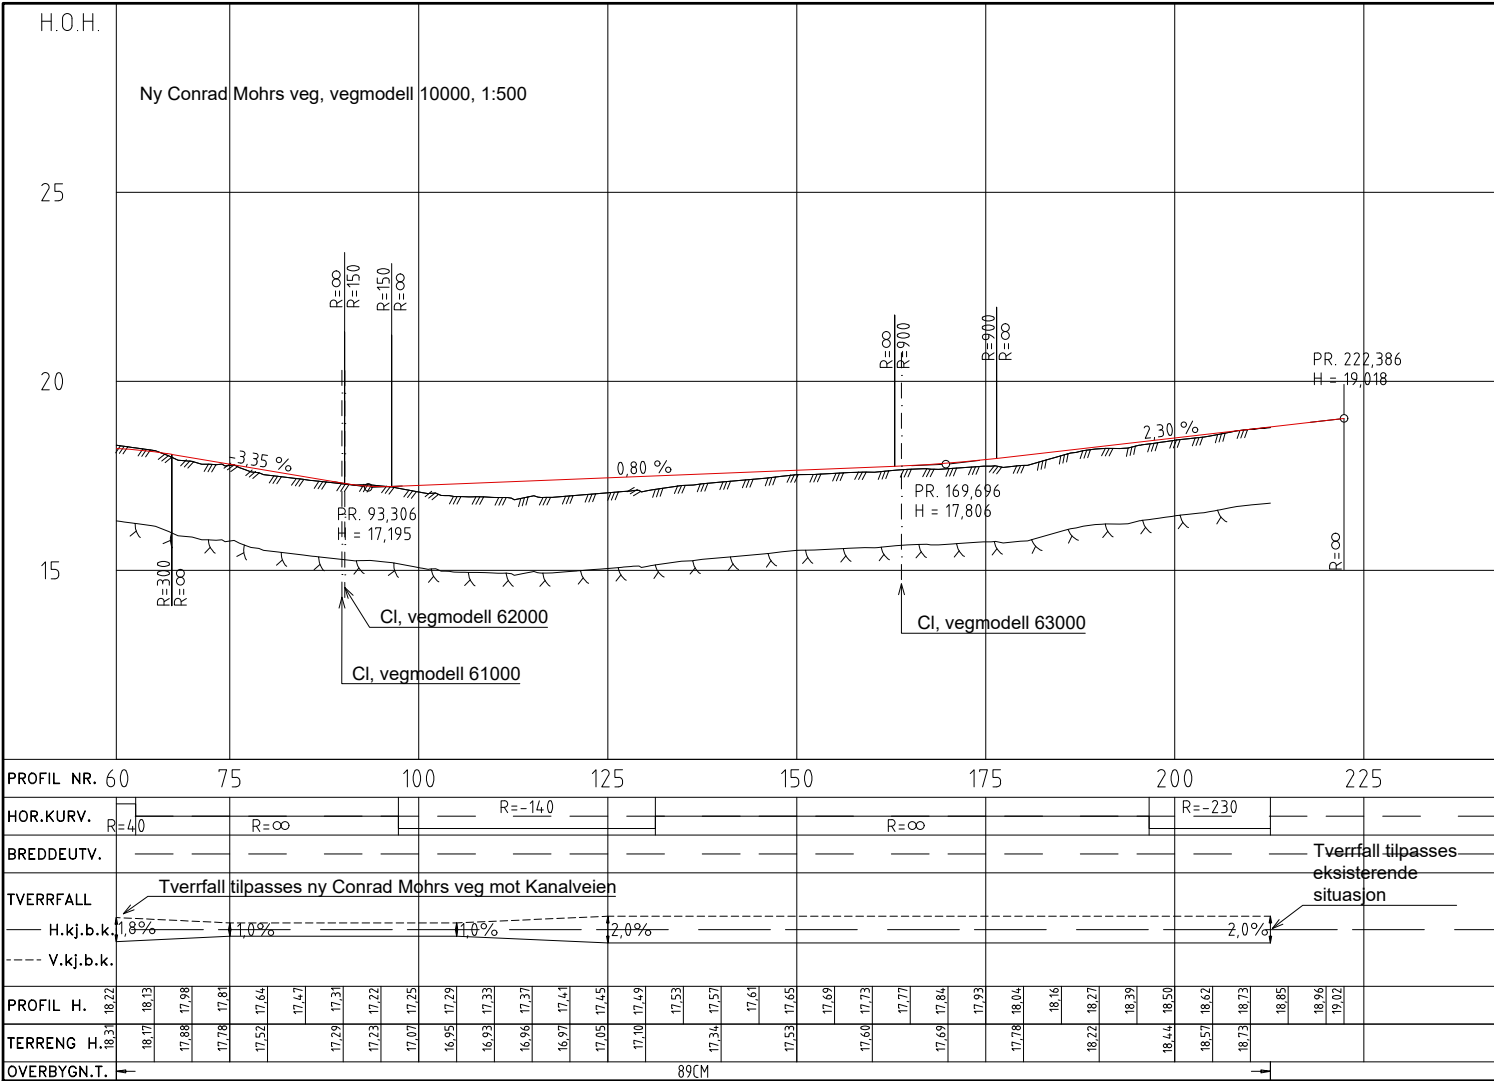

Tegnforklaring

- | | | | | | |
|--|------------------------|--|---------------------------------------|--|-----------------------------|
| | Kjøreveg (offentlig) | | Grøft, fylling, skjæring | | Eksisterende kjørebane kant |
| | Fortau (offentlig) | | Plangrense | | Rekkverk |
| | Kantstein | | Frisikt | | Eiendomsgrense |
| | Kjøreveg (planområdet) | | Reell sikt | | Hensvisning til vegmodell |
| | Grøntareal | | Reguleringsplan, S3 og S4 | | Avkjørsel |
| | Bekk | | Veglinjer ifm. Kristianborg barnehage | | Parsell |

Merknader og henvisning

- 1 Vestsiden av ny Conrad Mohrs veg tilpasses illustrasjonsplanen.


Det er lagt til grunn 30km/t i fartsgrense langs Conrad Mohrs veg.

Reguleringsplan for Conrad Mohrs veg 15 tilpasses reguleringsplan for delfeltene S3 og S4 Mindemyren i nord, og Conrad Mohrs veg sør som ble oppgradert i forbindelse med Kristianborg barnehage.

Se illustrasjonsplanen for flere detaljer av planområdet.




E01	2024-06-14	For godkjenning hos myndigheter	AnnDai	IngJen	JAEHO
Rev.	Dato	Beskrivelse	Utarbeidet	Fagkontroll	Godkjent
Dette dokumentet er utarbeidet av Norconsult som del av det oppdraget som fremgår nedenfor. Opphavsretten tilhører Norconsult. Dokumentet må bare benyttes til det formål som oppdragsavtalen beskriver, og må ikke kopieres eller gjøres tilgjengelig på annen måte eller i større utstrekning enn formålet tilsier.					Målestokk (gjelder A1)
CM15 AS					1:500
Conrad Mohrs veg 15					
Plan og profil, vegmodell 10000 og 63000					
Reguleringsplan					
Norconsult		Oppdragsnummer	Tegningsnummer	Revisjon	
		52305287	C200	E01	

Normalprofil
Ny Conrad Mohrs veg, profil 140
Snitt vist i retning Kristianborg barnehage

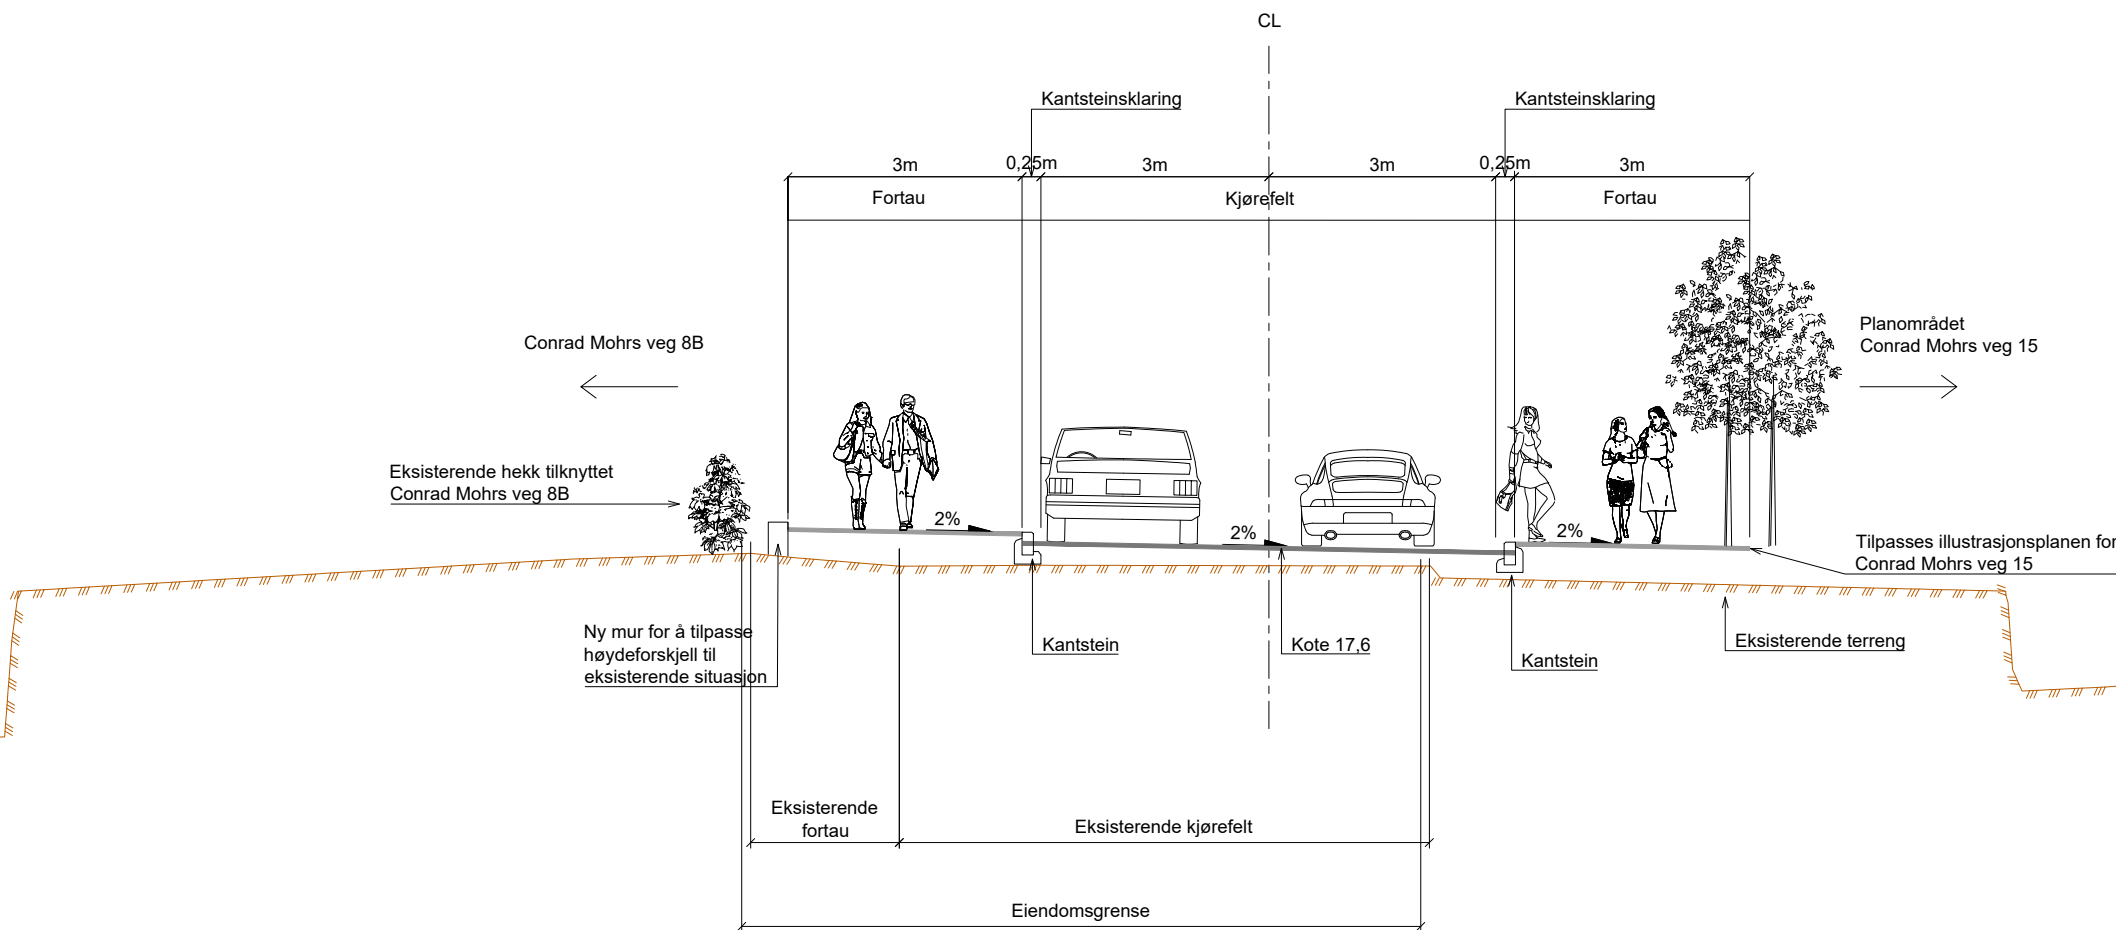

E01	2024-06-14	For godkjenning hos myndigheter	AnnDal	IngJen	JAEHO
Rev.	Dato	Beskrivelse	Utarbeidet	Fagkontroll	Godkjent
Dette dokumentet er utarbeidet av Norconsult som del av det oppdraget som fremgår nedenfor. Opphavsretten tilhører Norconsult. Dokumentet må bare benyttes til det formål som oppdragsavtalen beskriver, og må ikke kopieres eller gjøres tilgjengelig på annen måte eller i større utstrekning enn formålet tilsier.					Målestokk (gjelder A1)
CM15 AS					1:50
Conrad Mohrs veg 15					
Normalprofil Vegmodell 10000 Reguleringsplan					
Norconsult		Oppdragsnummer	Tegningsnummer	Revisjon	
		52305287	F300	E01	

X:\pro\oppdrag\Bergen\52305287\BIM\Veg\A4\15020287_LAY_C.dwg - AnnDai - Plottet: 2024-06-17 14:33:42 - LAYOUT = C100 - XREF = 17021 CM15 plankart, 52305287_T-geom, C-tegning, 5105070_Veg20000_Rcutset_Utbygg, C-tegning, Illustrasjonsobjekt_T-kryss s3 s4_UTM32N_OppdragsDWG_OPUS - Ksp, 52305287_T-geom, Stravur, 52305287_T-kart L2D

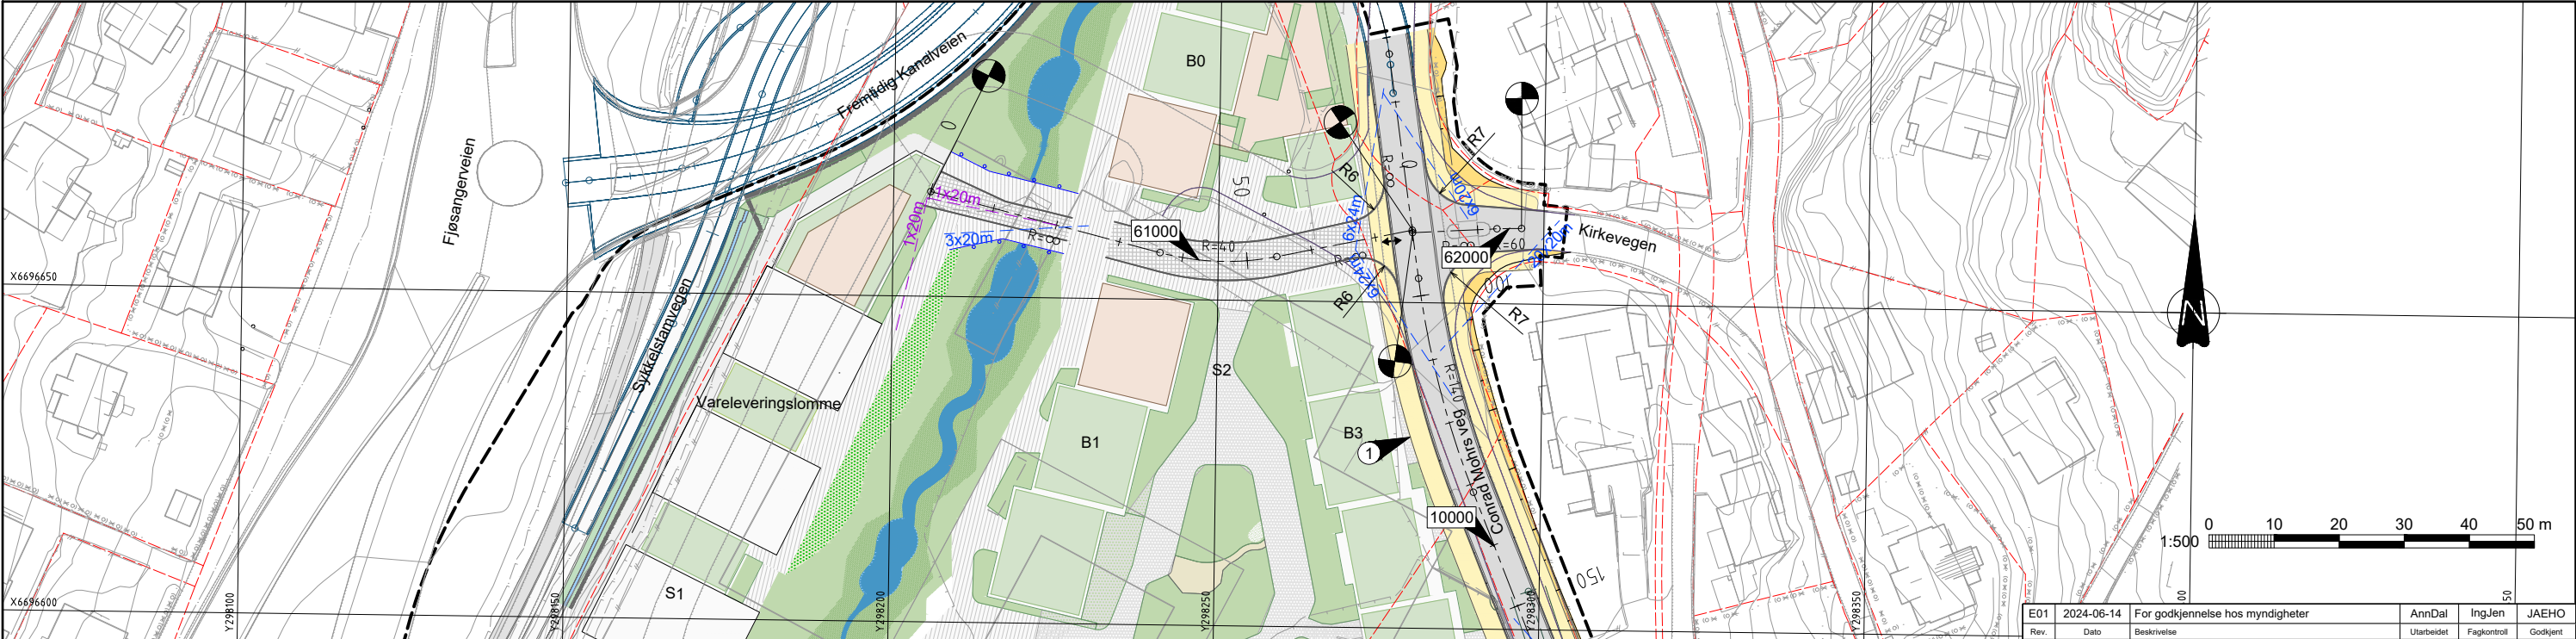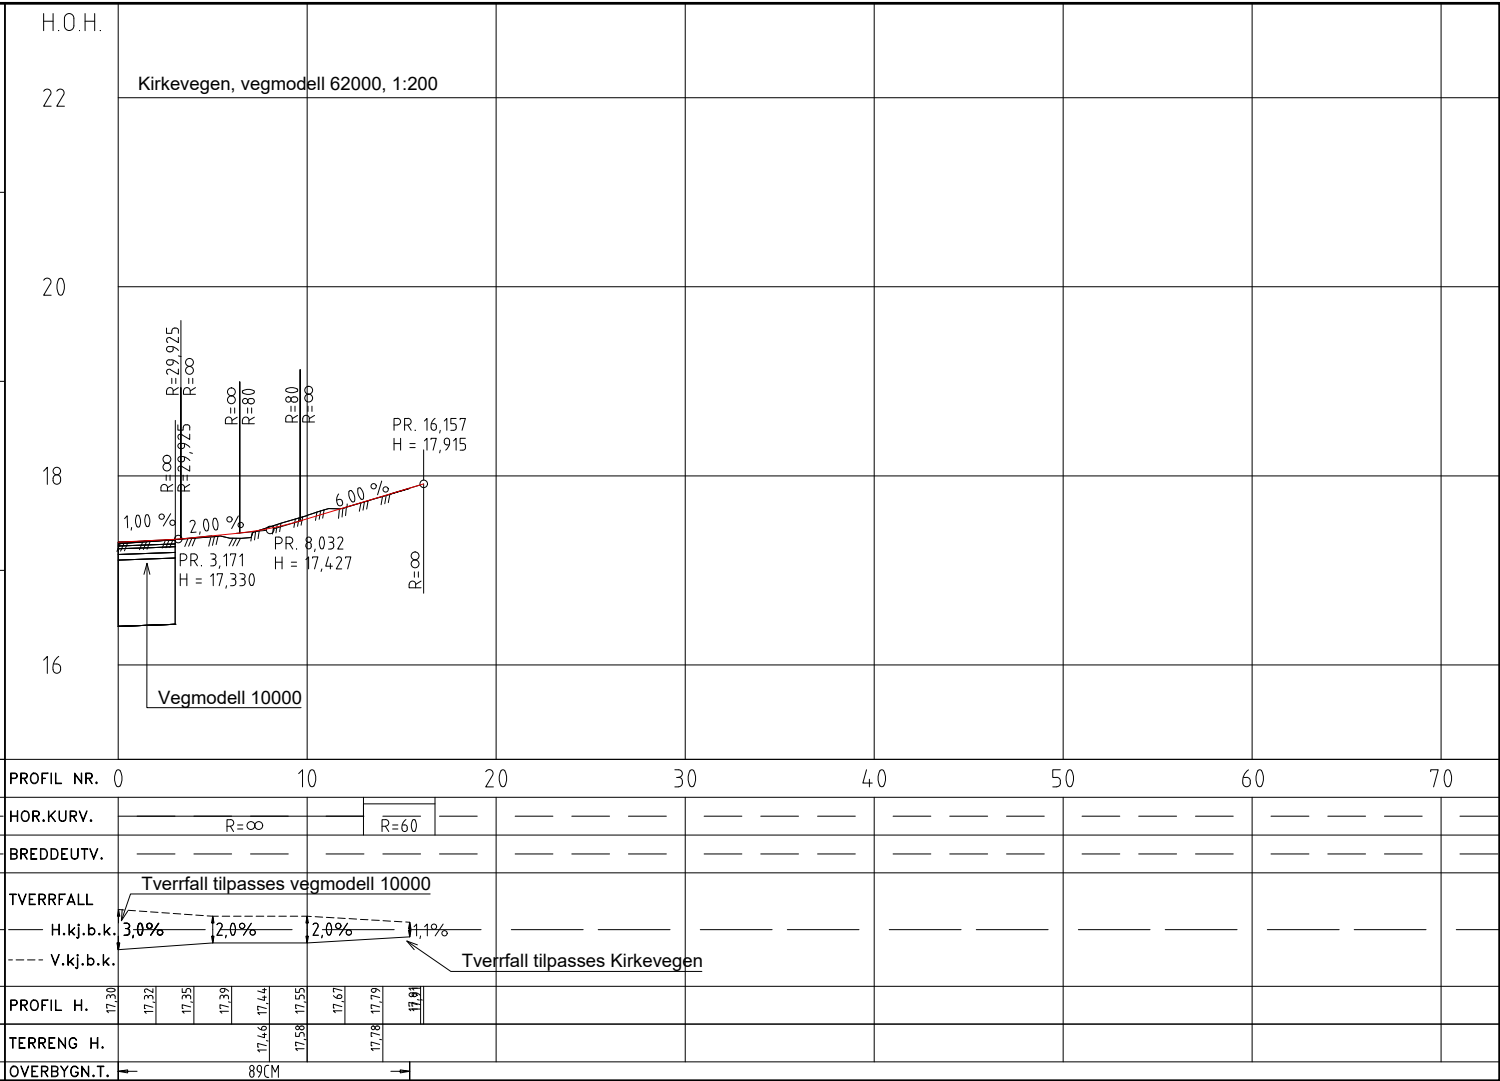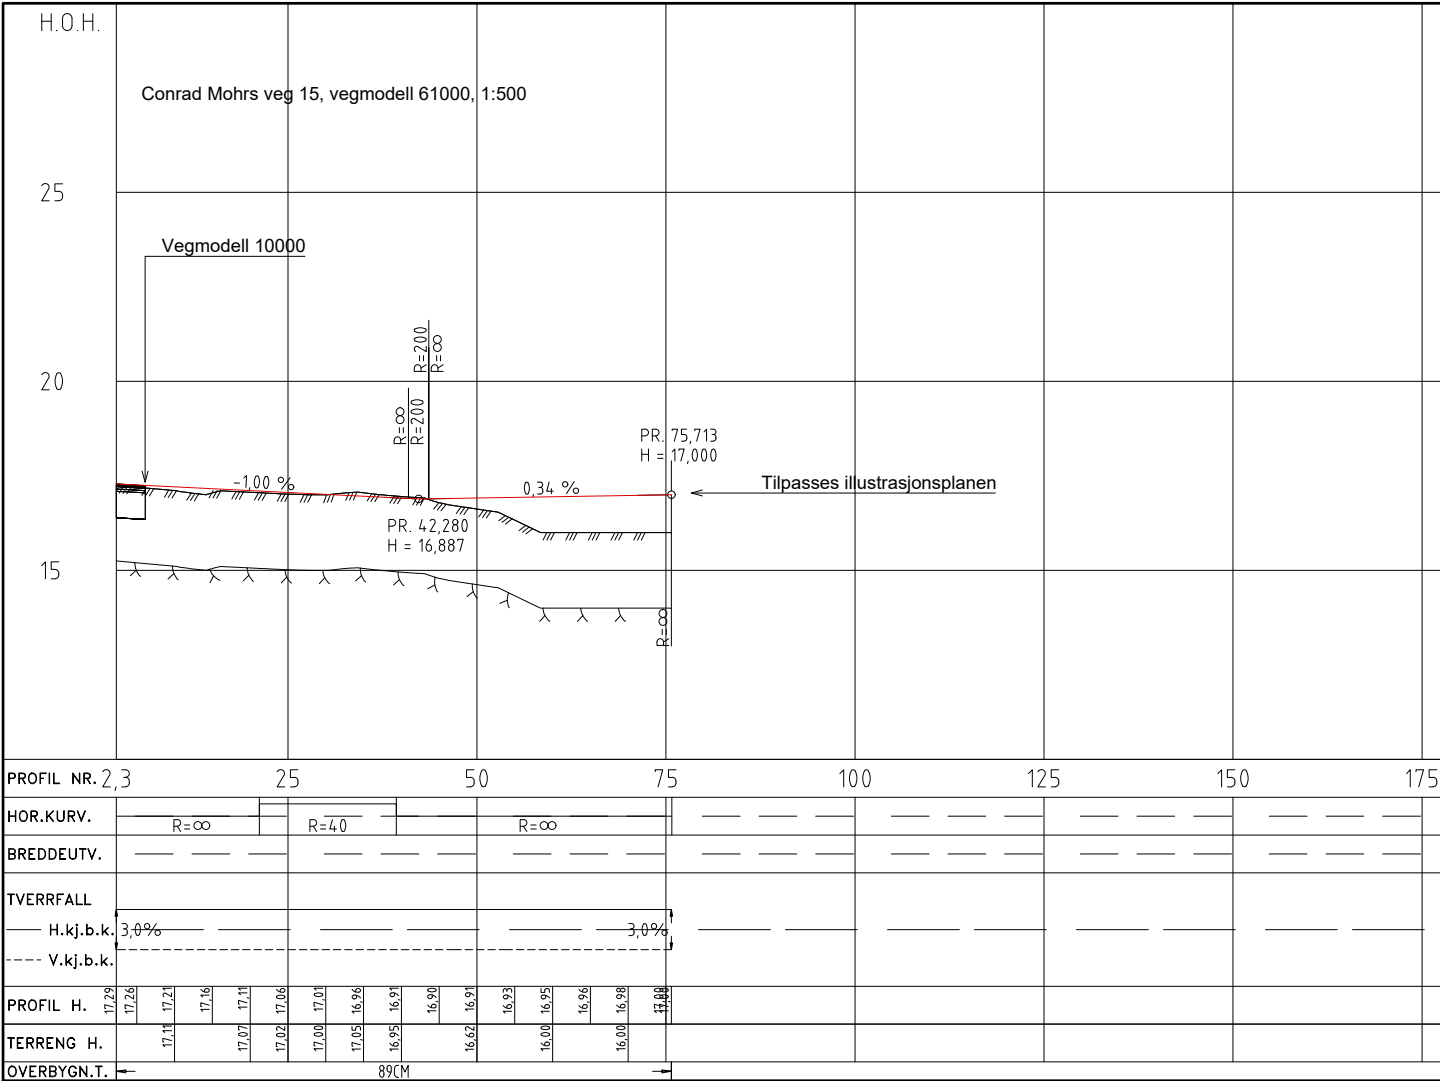

Tegnforklaring

	Kjøreveg (offentlig)		Grøft, fylling, skjæring		Eksisterende kjørebane kant
	Fortau (offentlig)		Plangrense		Rekkverk
	Kantstein		Frisikt		Eiendomsgrense
	Kjøreveg (planområdet)		Reell sikt		Henvvisning til vegmodell
	Grøntareal		Reguleringsplan, S3 og S4		Avkjørsel
	Bekk		Veglinjer ifm. Kristianborg barnehage		Parsell

Merknader og henvisning

① Vestsiden av ny Conrad Mohrs veg tilpasses illustrasjonsplanen.

Det er lagt til grunn 30km/t i fartsgrense langs Conrad Mohrs veg.


Reguleringsplan for Conrad Mohrs veg 15 tilpasses reguleringsplan for deffeltene S3 og S4 Mindemyren i nord, og Conrad Mohrs veg sør som ble oppgradert i forbindelse med Kristianborg barnehage.

Se illustrasjonsplanen for flere detaljer av planområdet.

E01	2024-06-14	For godkjenning hos myndigheter	AnnDai	IngJen	JAEHO
Rev.	Dato	Beskrivelse	Utarbeidet	Fagkontroll	Godkjent
CM15 AS					Målestokk (gjelder A1) 1:500
Conrad Mohrs veg 15					
Plan og profil, vegmodell 61000 og 62000					
Reguleringsplan					
Norconsult		Oppdragsnummer 52305287	Tegningsnummer C100	Revisjon E01	

X:\pro\oppdrag\Bergen\52305287\BIM\Veg\A4\fil\52305287_LAY_F.dwg - AnnDal - Plottet: 2024-06-14, 10:20:51 - LAYOUT = F100 - XREF = 52305287_A_F


Normalprofil
Conrad Mohrs veg 15, profil 60
Snitt vist i retning Conrad Mohrs veg

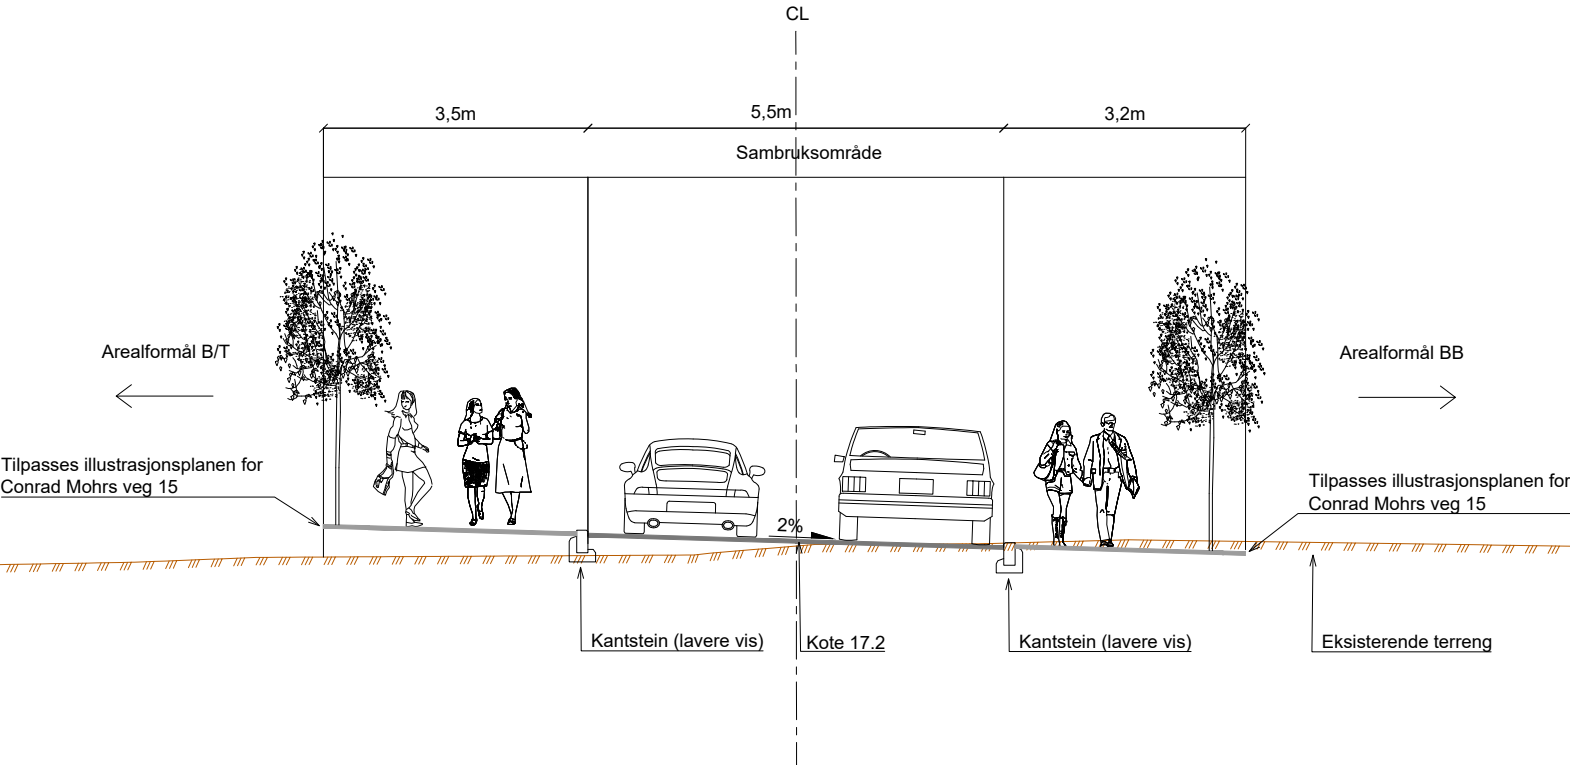

E01	2024-06-14	For godkjenning hos myndigheter	AnnDal	IngJen	JAEHO
Rev.	Dato	Beskrivelse	Utarbeidet	Fagkontroll	Godkjent
Dette dokumentet er utarbeidet av Norconsult som del av det oppdraget som fremgår nedenfor. Opphavsretten tilhører Norconsult. Dokumentet må bare benyttes til det formål som oppdragsavtalen beskriver, og må ikke kopieres eller gjøres tilgjengelig på annen måte eller i større utstrekning enn formålet tilsier.					Målestokk (gjelder A1)
CM15 AS					1:50
Conrad Mohrs veg 15					
Normalprofil Vegmodell 61000 Reguleringsplan					
Norconsult		Oppdragsnummer	Tegningsnummer	Revisjon	
		52305287	F100	E01	

X:\pro\oppdrag\Bergen\52305287\BIM\Veg\A\Hill\52305287_LAY_F.dwg - AnnDal - Plottet: 2024-06-14, 10:21:02 - LAYOUT = F200 - XREF = 52305287_A_F

Normalprofil
Conrad Mohrs veg 15, profil 20
Snitt vist i retning Conrad Mohrs veg

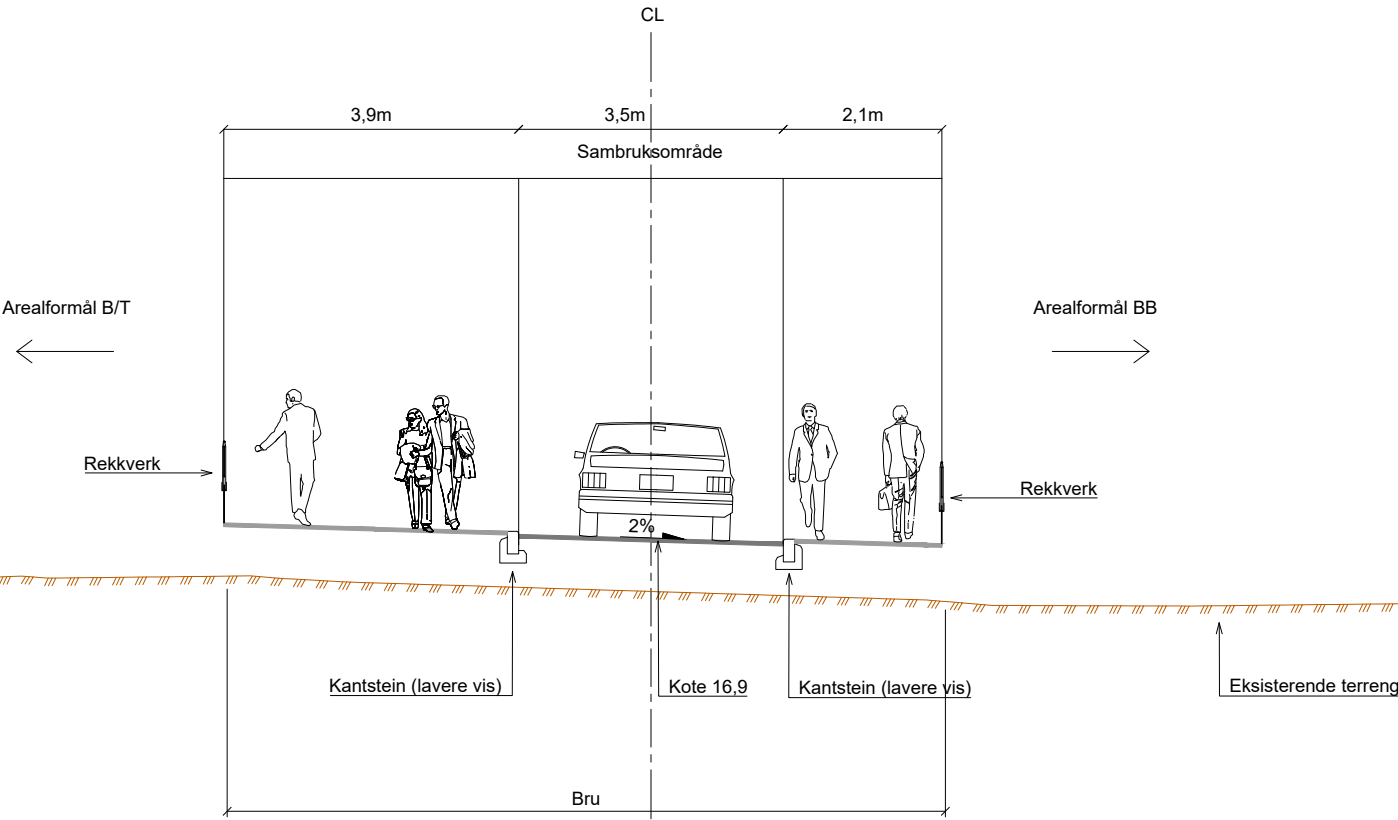

E01	2024-06-14	For godkjenning hos myndigheter		AnnDal	IngJen	JAEHO
Rev.	Dato	Beskrivelse		Utarbeidet	Fagkontroll	Godkjent
Dette dokumentet er utarbeidet av Norconsult som del av det oppdraget som fremgår nedenfor. Opphavsretten tilhører Norconsult. Dokumentet må bare benyttes til det formål som oppdragsavtalen beskriver, og må ikke kopieres eller gjøres tilgjengelig på annen måte eller i større utstrekning enn formålet tilsier.						
CM15 AS					Målestokk (gjelder A1) 1:50	
Conrad Mohrs veg 15						
Normalprofil Vegmodell 61000 Reguleringsplan						
				Oppdragsnummer 52305287		Tegningsnummer F200
				Revisjon E01		