




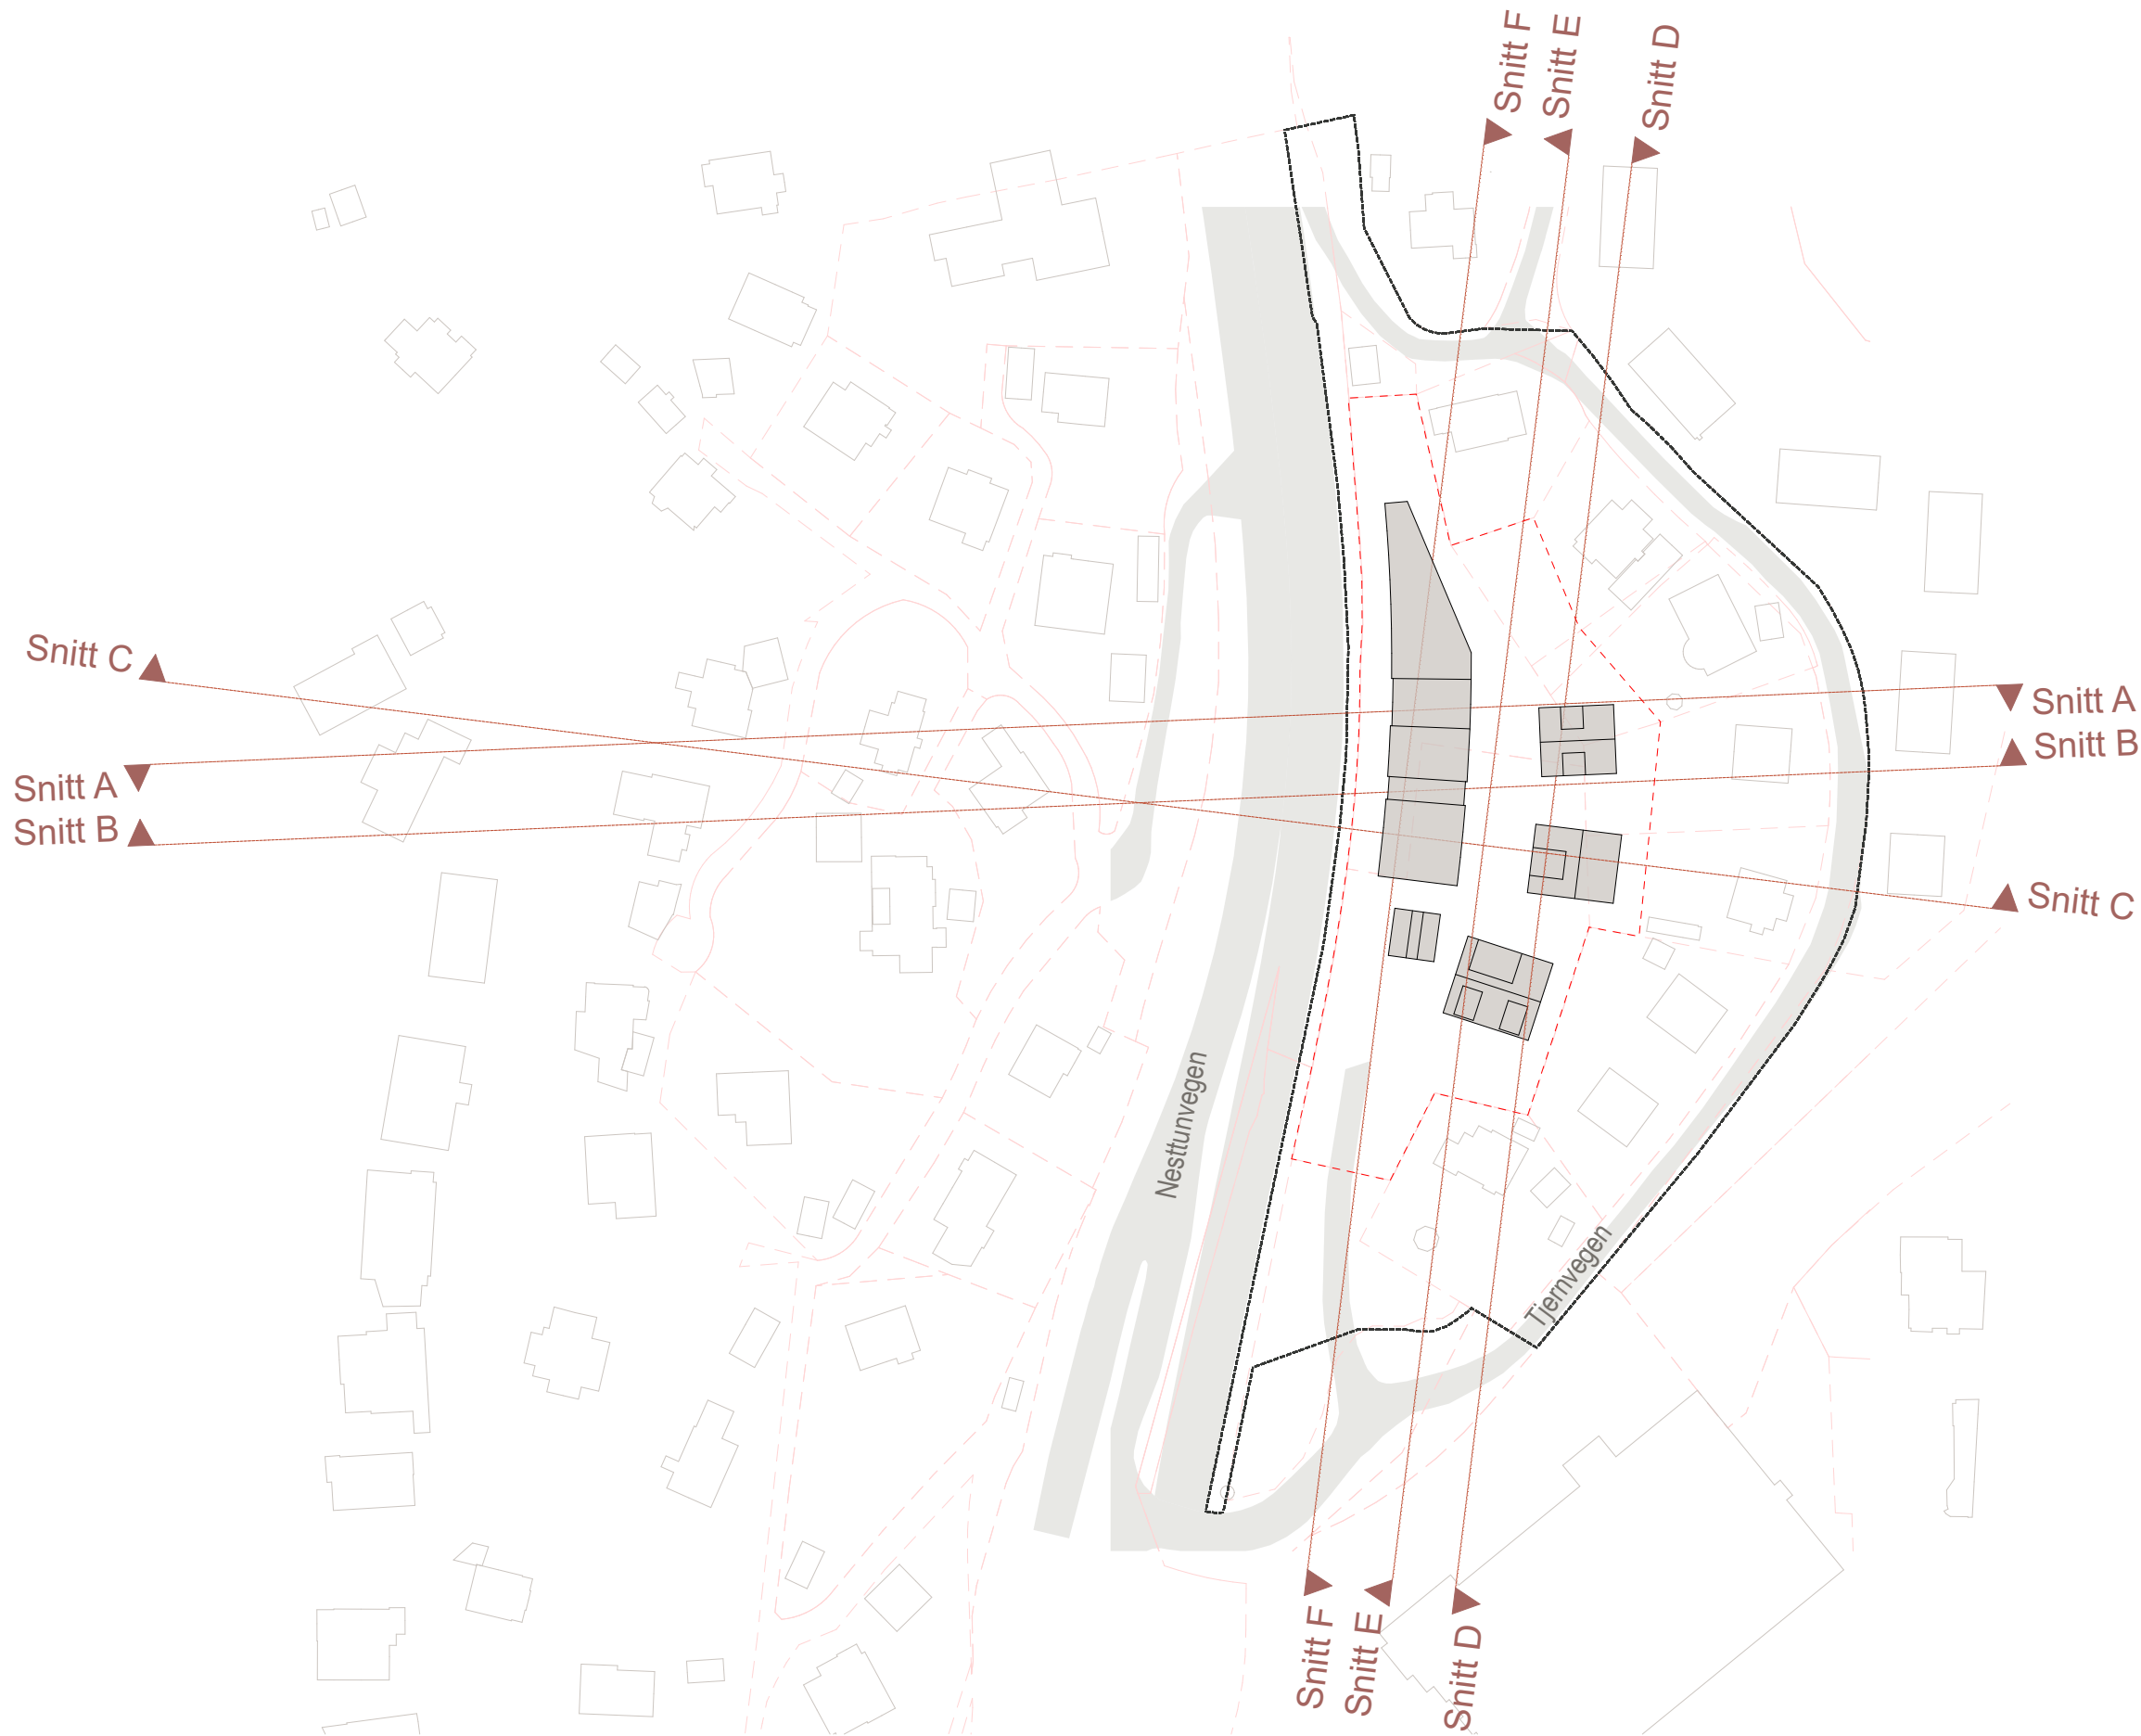

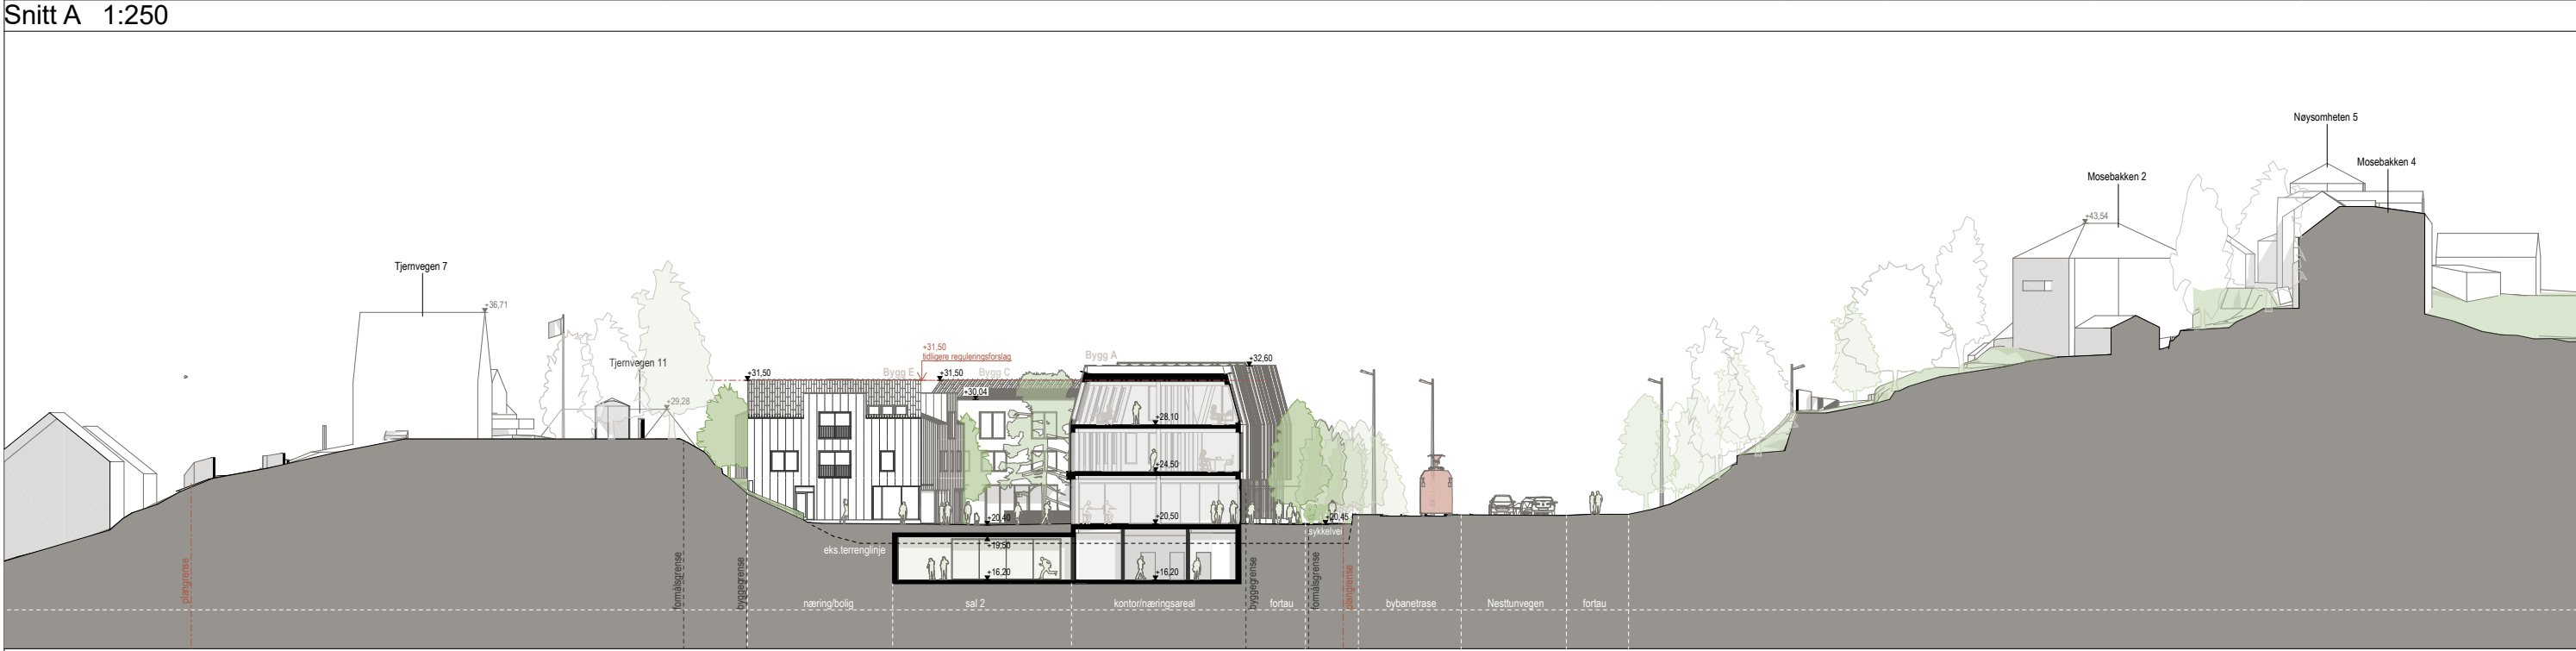

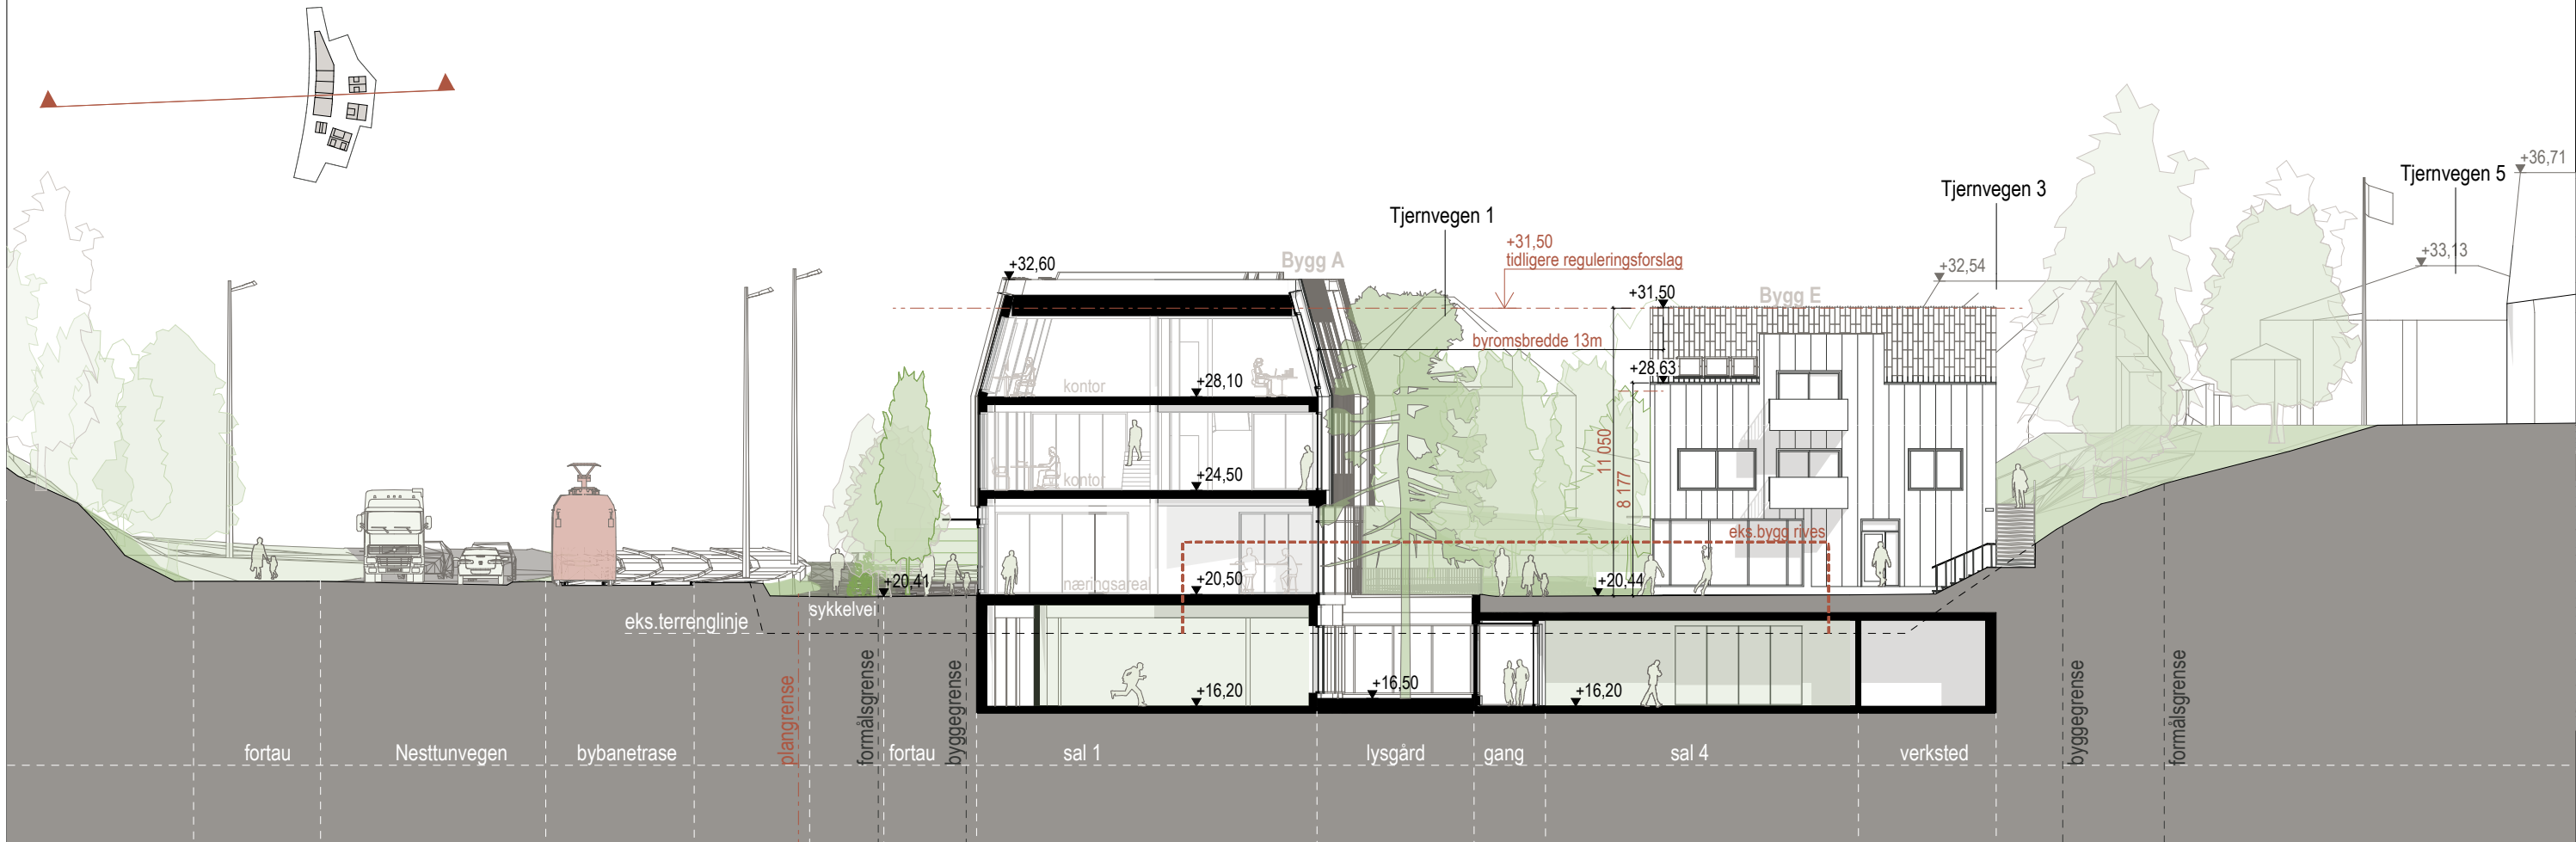

Snitt B 1:250



Snitt B 1:500


Tjernvegen

Fana. Gnr 41 Bnr 1054 m.fl., Tjernvegen
Nasjonal arealplan-ID 4601_66500000


LINK Arkitektur

Tegningsnavn:
Snitt B-b


Dato: 22.11.24 Mål: 1:500, 1:250 Tegnet: SK/SN/PEA Tegnings nr: Vedleggs nr: 6.3

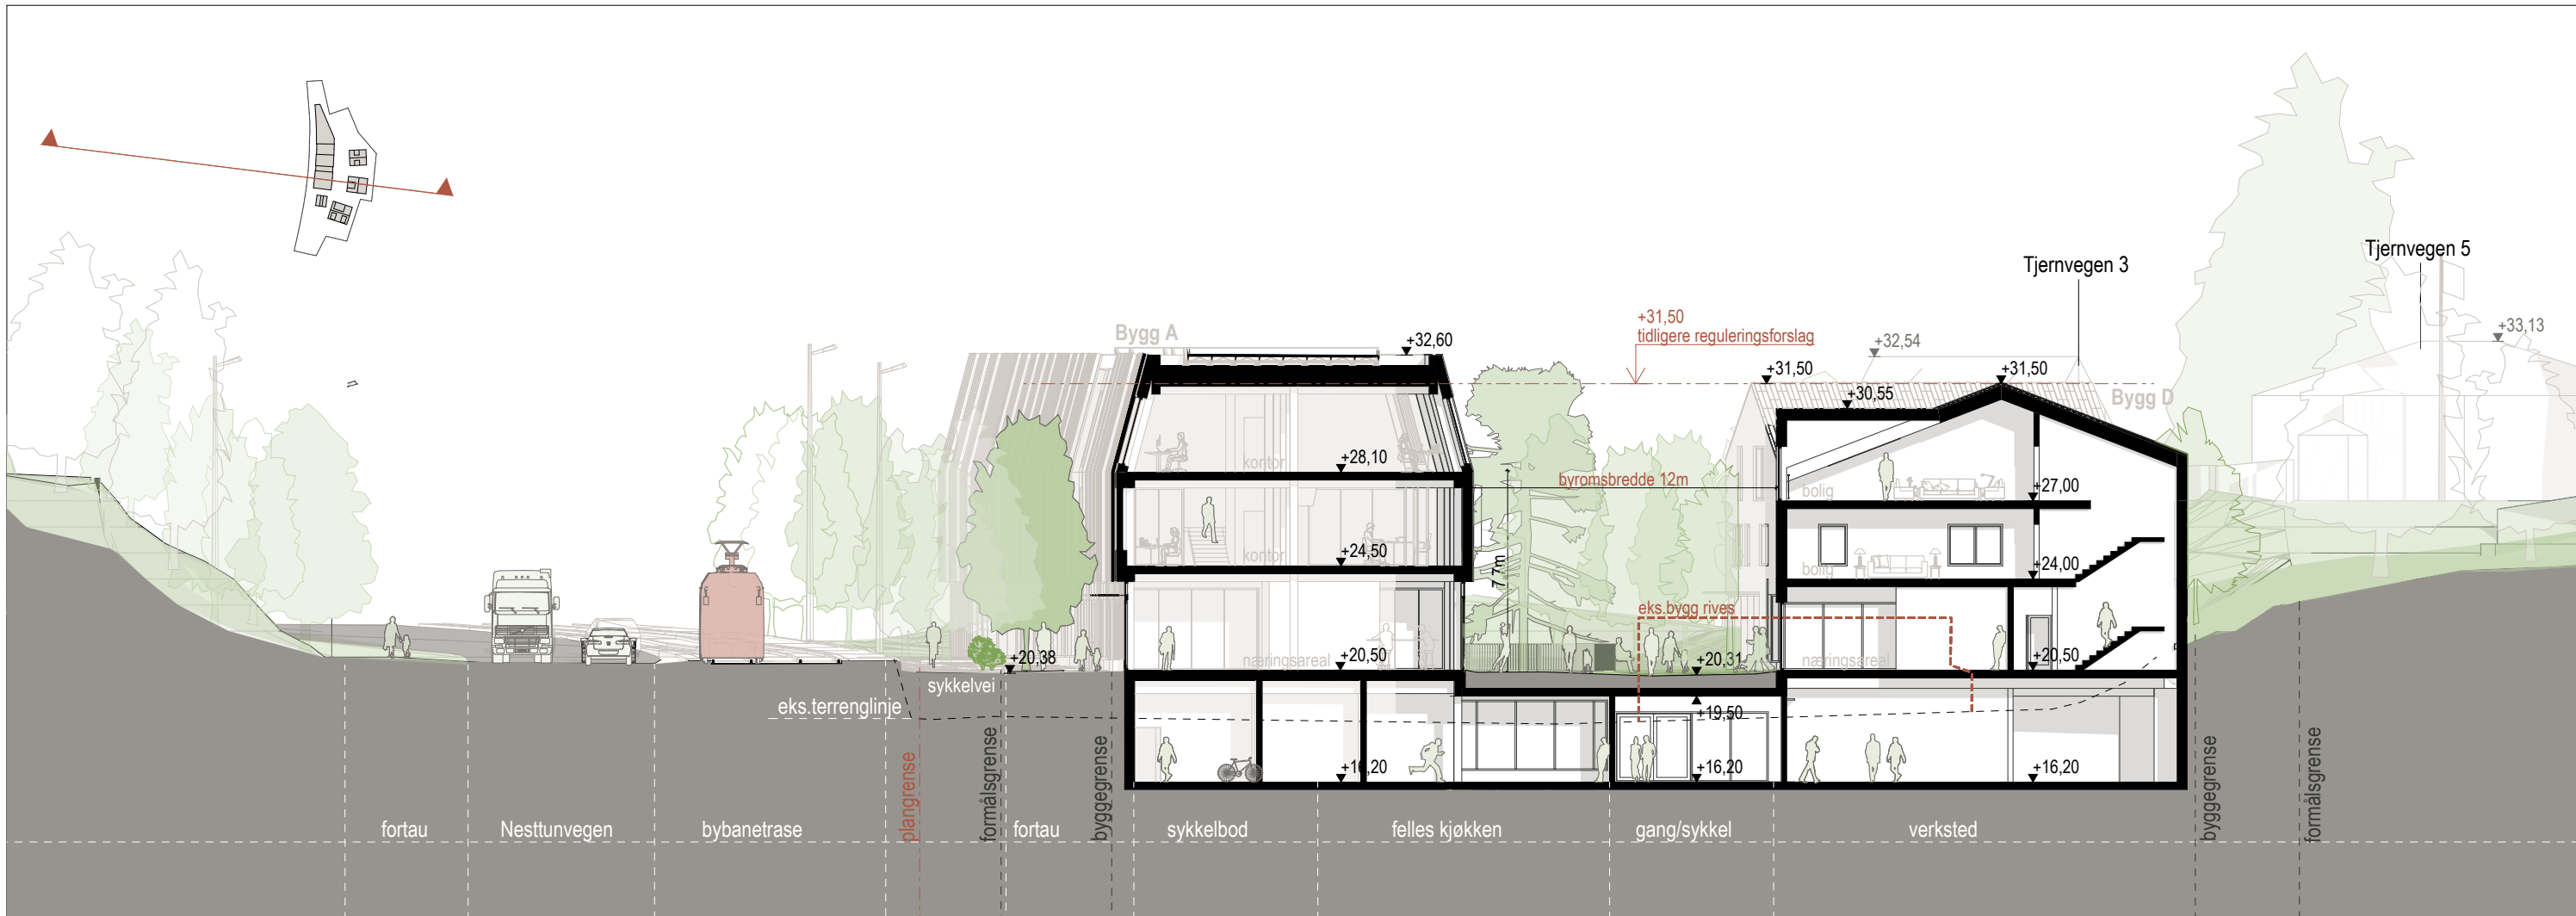


Snitt C 1:250

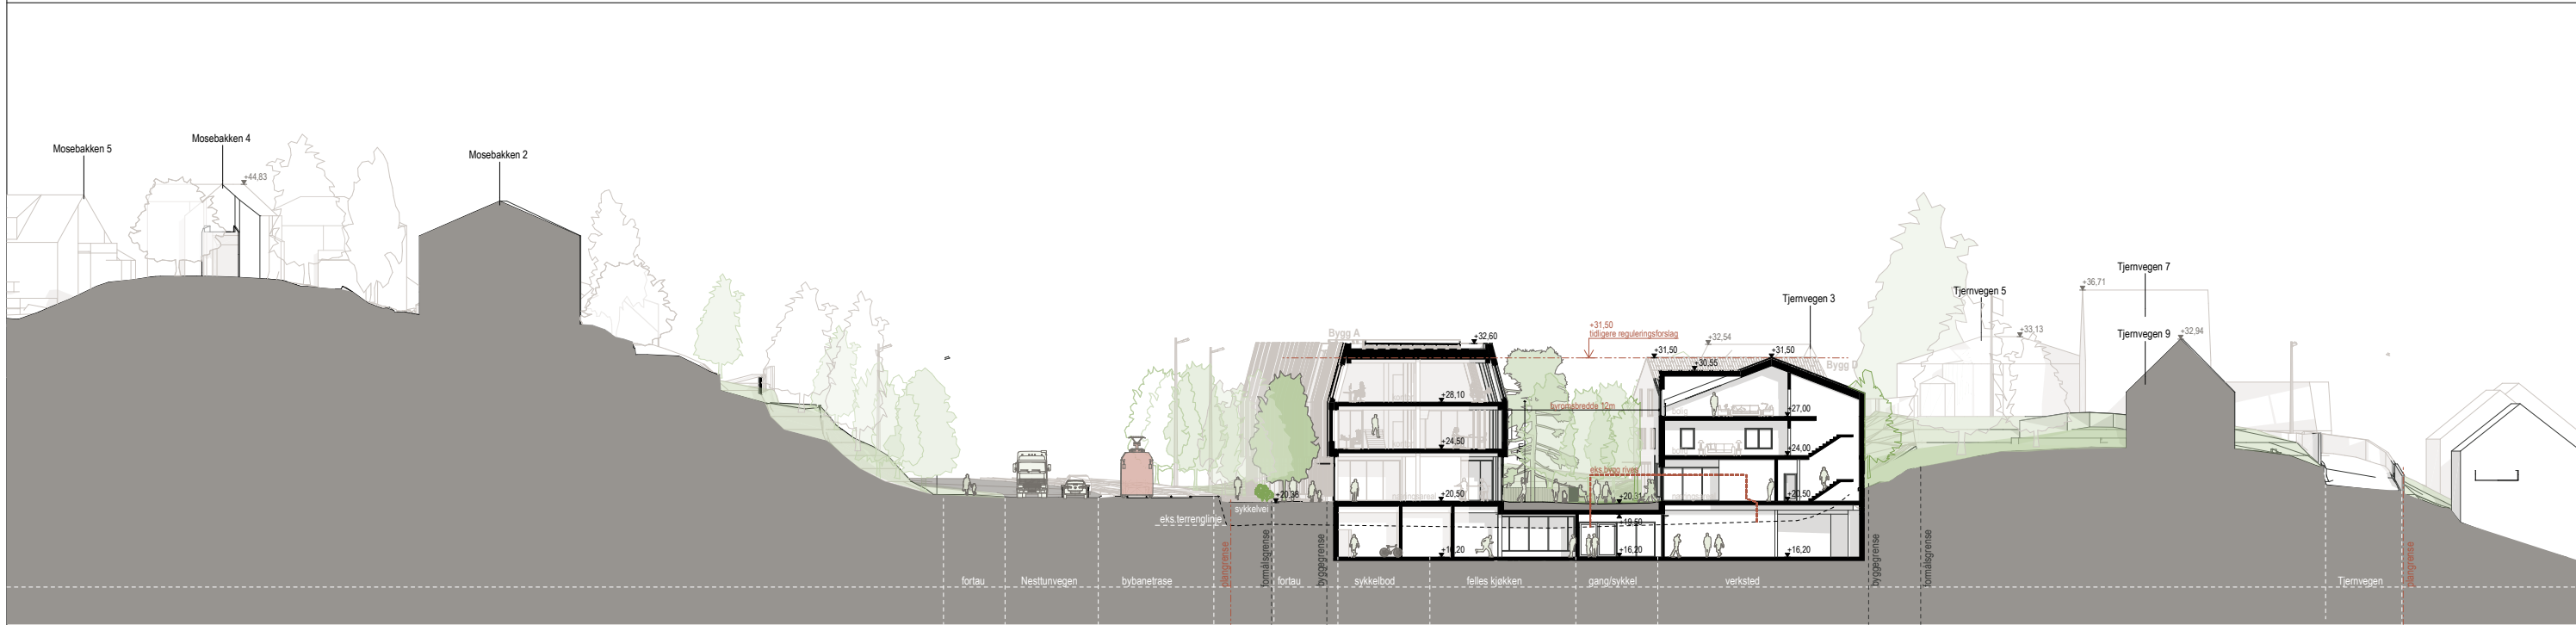

Snitt C 1:500

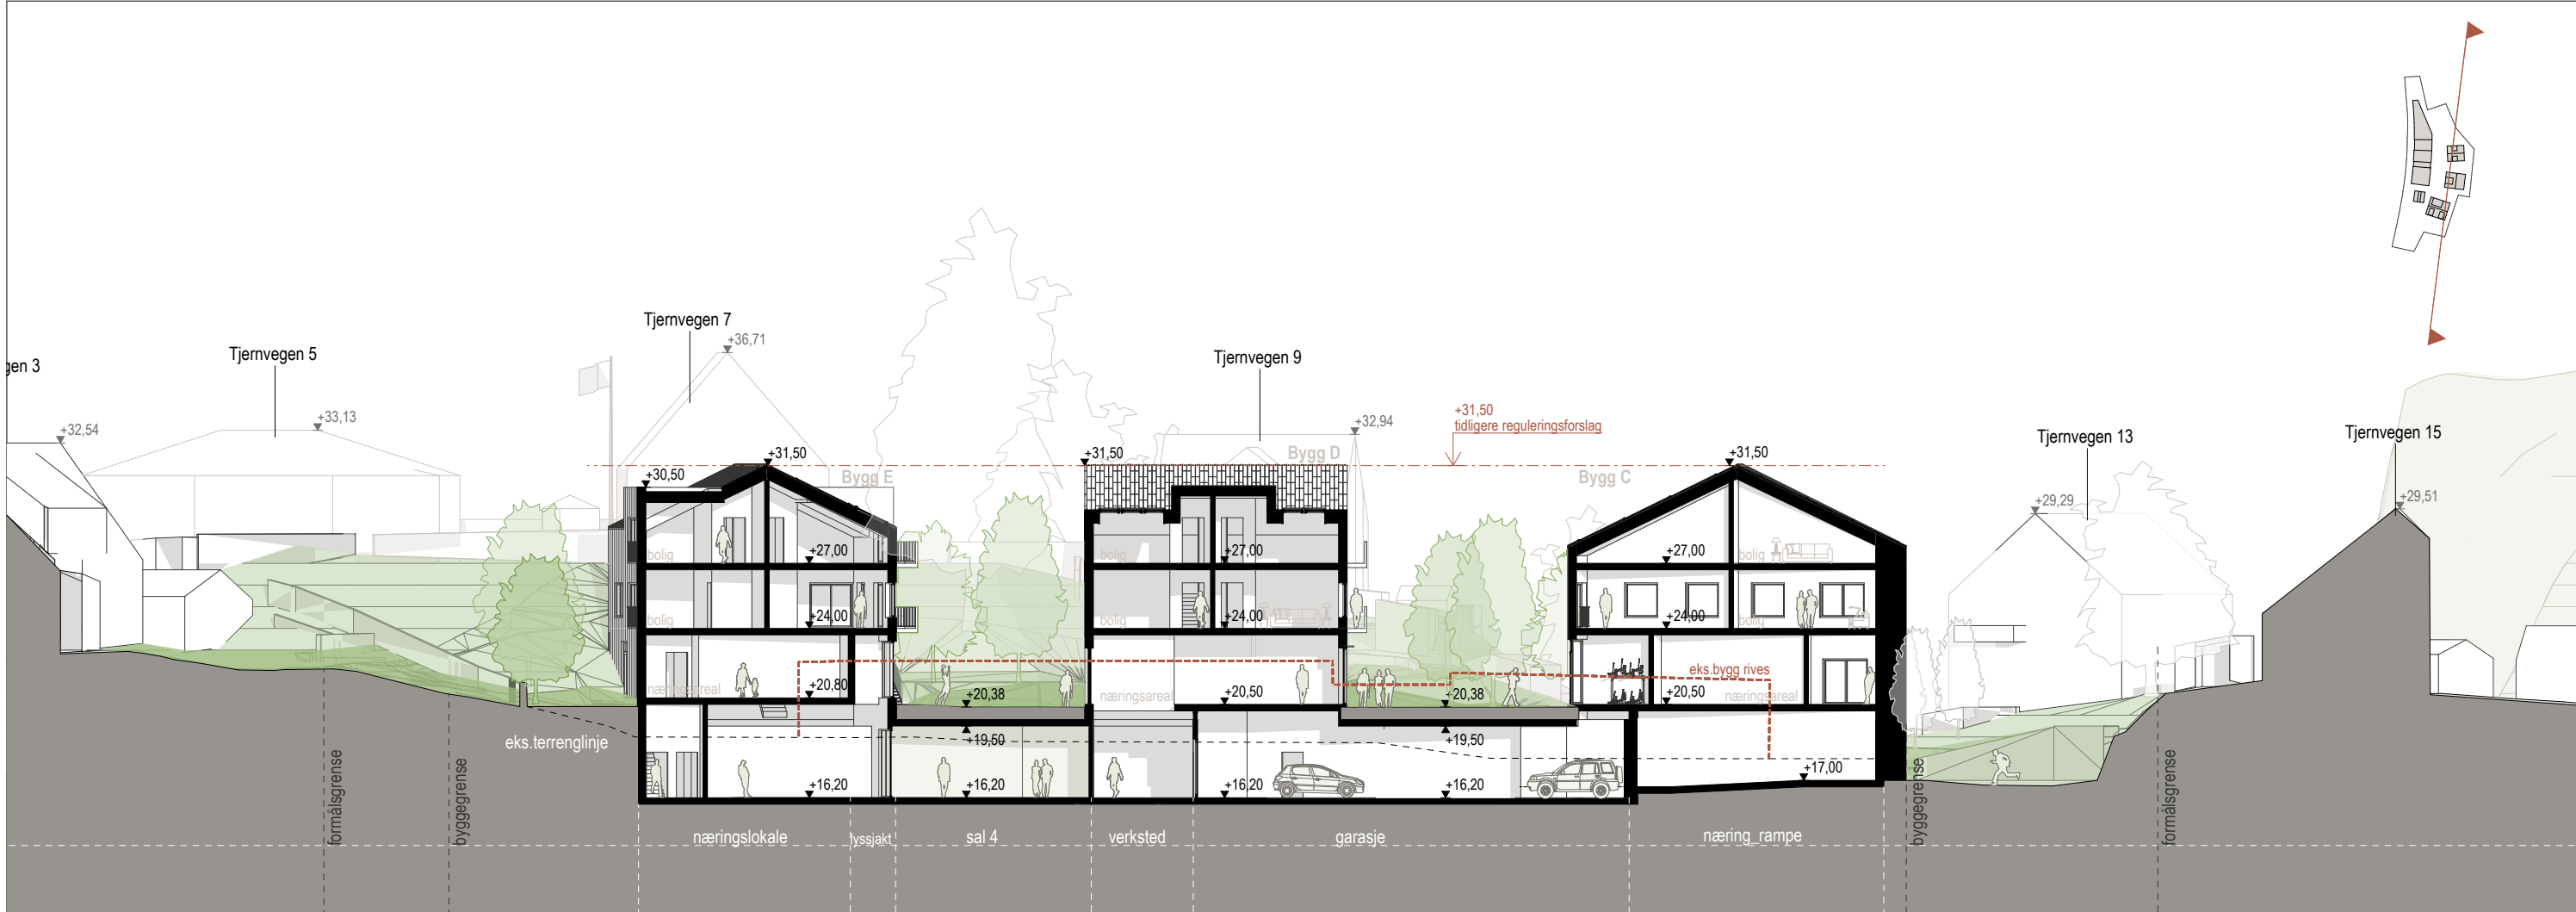

Snitt D 1:250

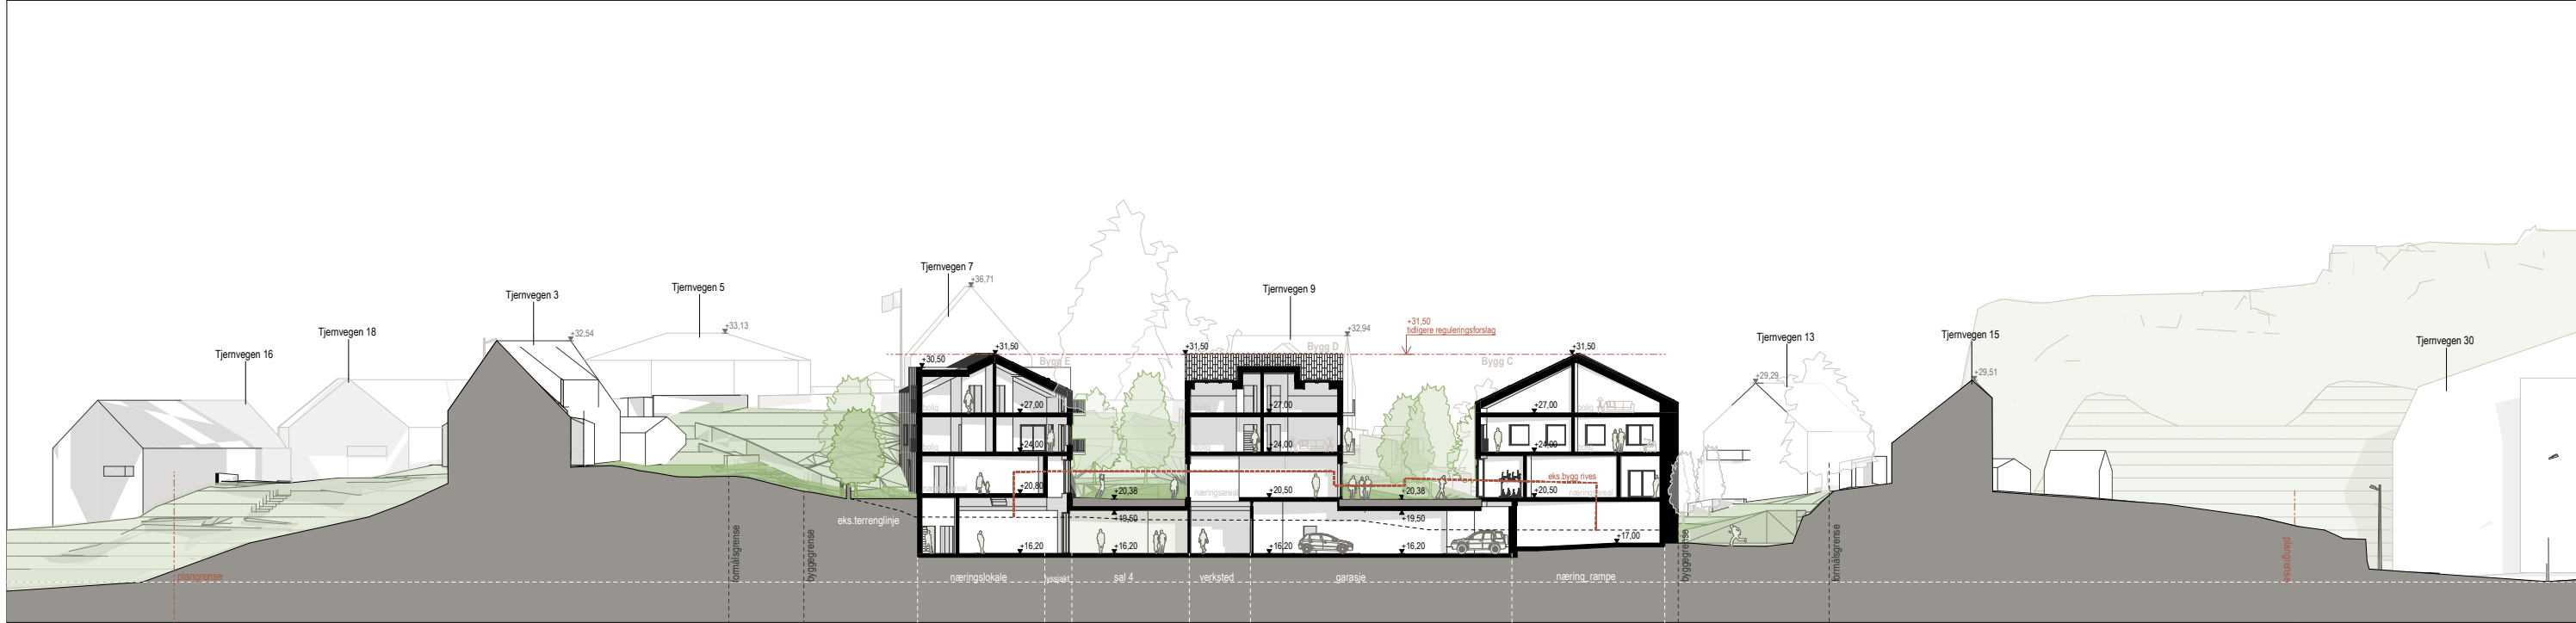

Snitt D 1:500

Tjernvegen

Fana. Gnr 41 Bnr 1054 m.fl., Tjernvegen
Nasjonal arealplan-ID 4601_66500000


LINK Arkitektur

Tegningsnavn:
Snitt D-d

Dato: 22.11.24 Mål: 1:500, 1:300 Tegnet: SK/SN/PEA Tegnings nr: Vedleggs nr: 6.5



Dato:	Mål:	Tegnet:	Tegnings nr:
22.11.24	1:300, 1:500	SK/SN/PEA	Vedleggs nr: 6.6

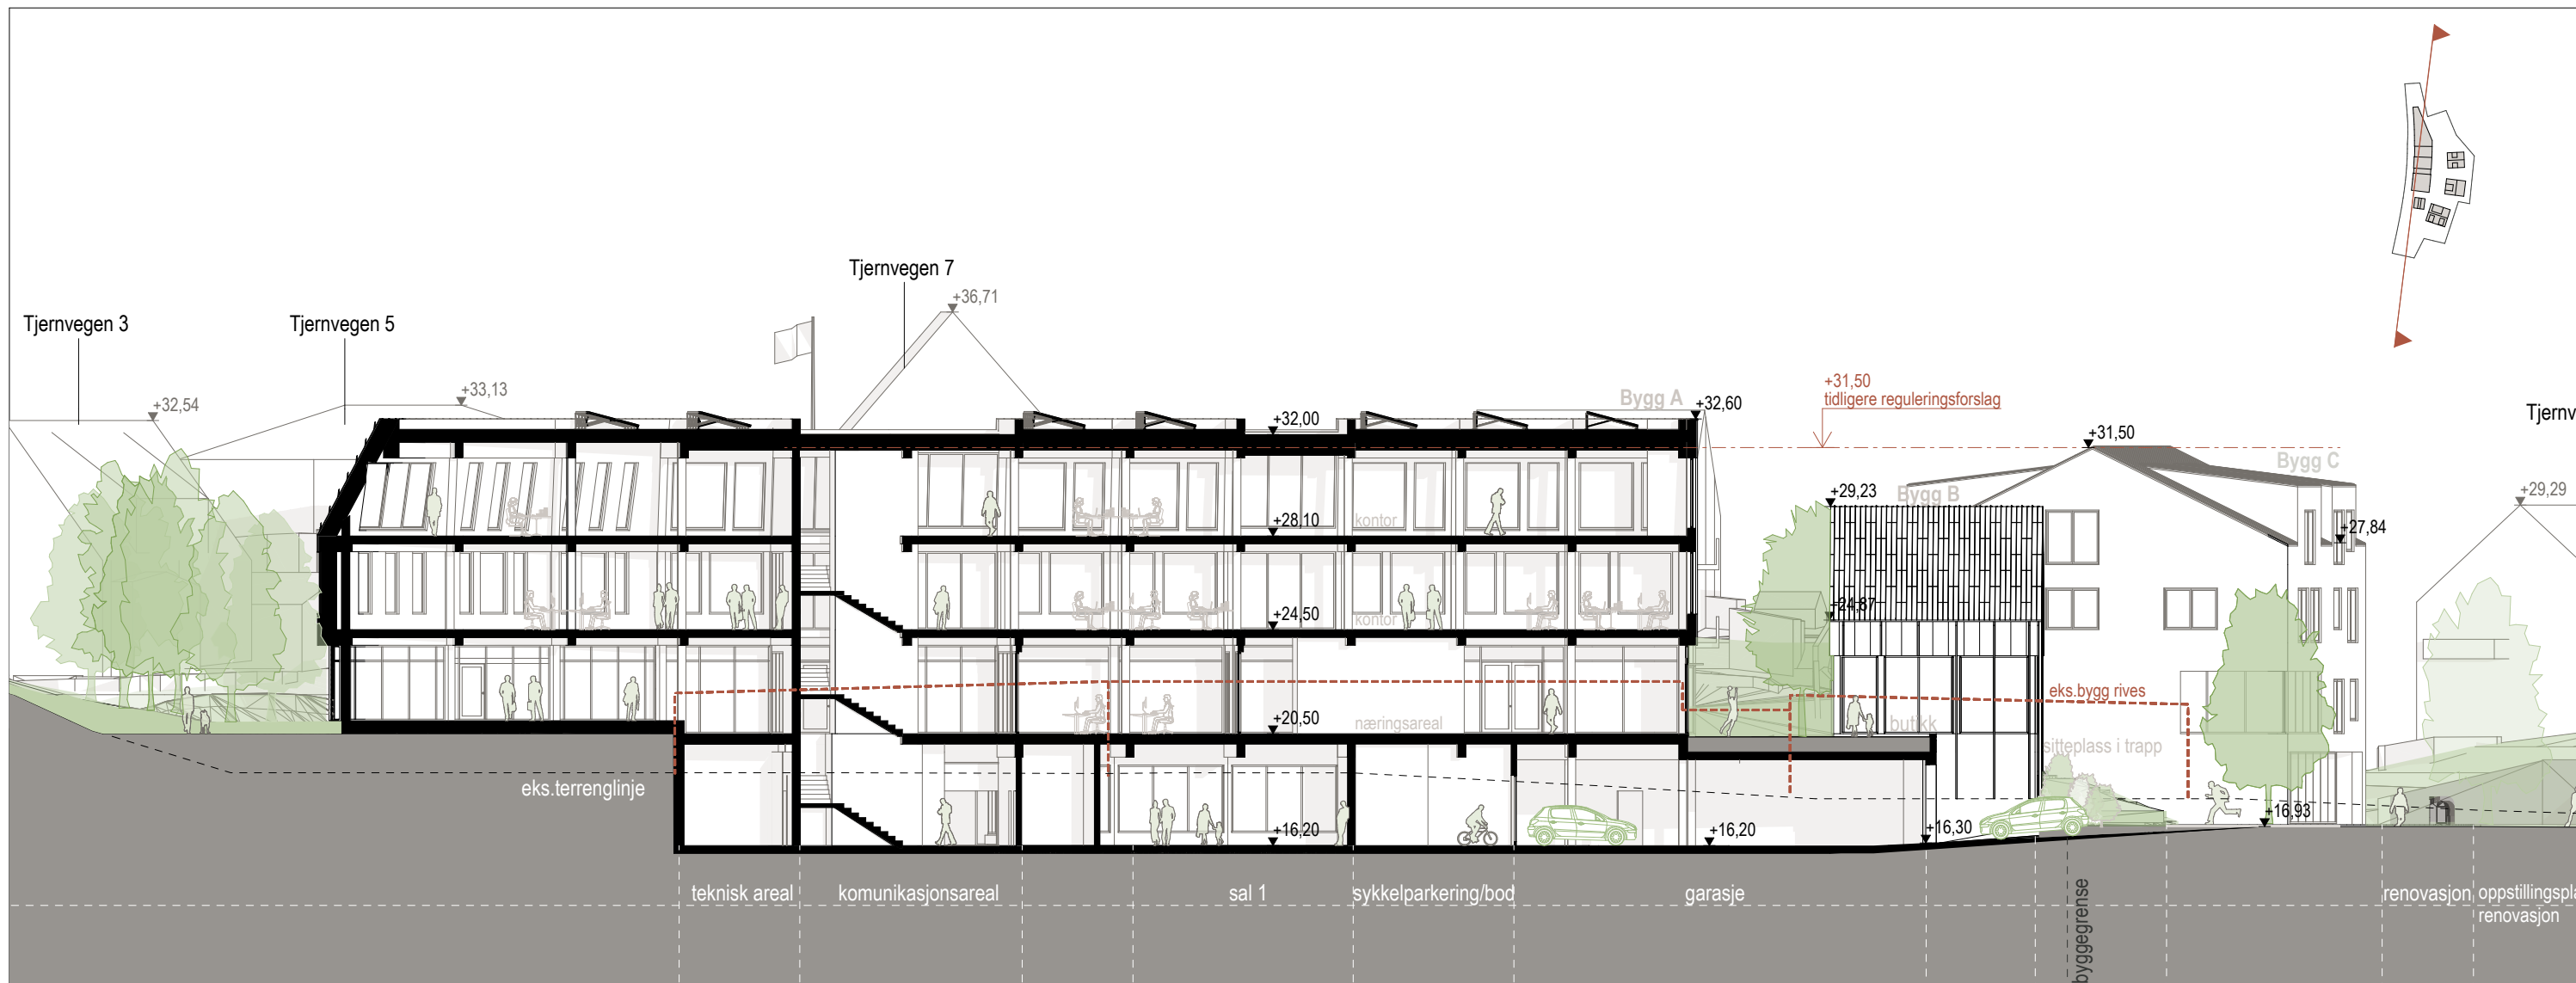

Snitt F 1:500



Snitt F 1:500

Tjernvegen

Fana. Gnr 41 Bnr 1054 m.fl., Tjernvegen
Nasjonal arealplan-ID 4601_66500000

Tegningsnavn:
Snitt F-f


Dato:
22.11.24


Mål:
1:500, 1:250

Tegnet:
SK/SN/PEA

Tegnings nr:
Vedleggs nr: **6.7**


LINK Arkitektur

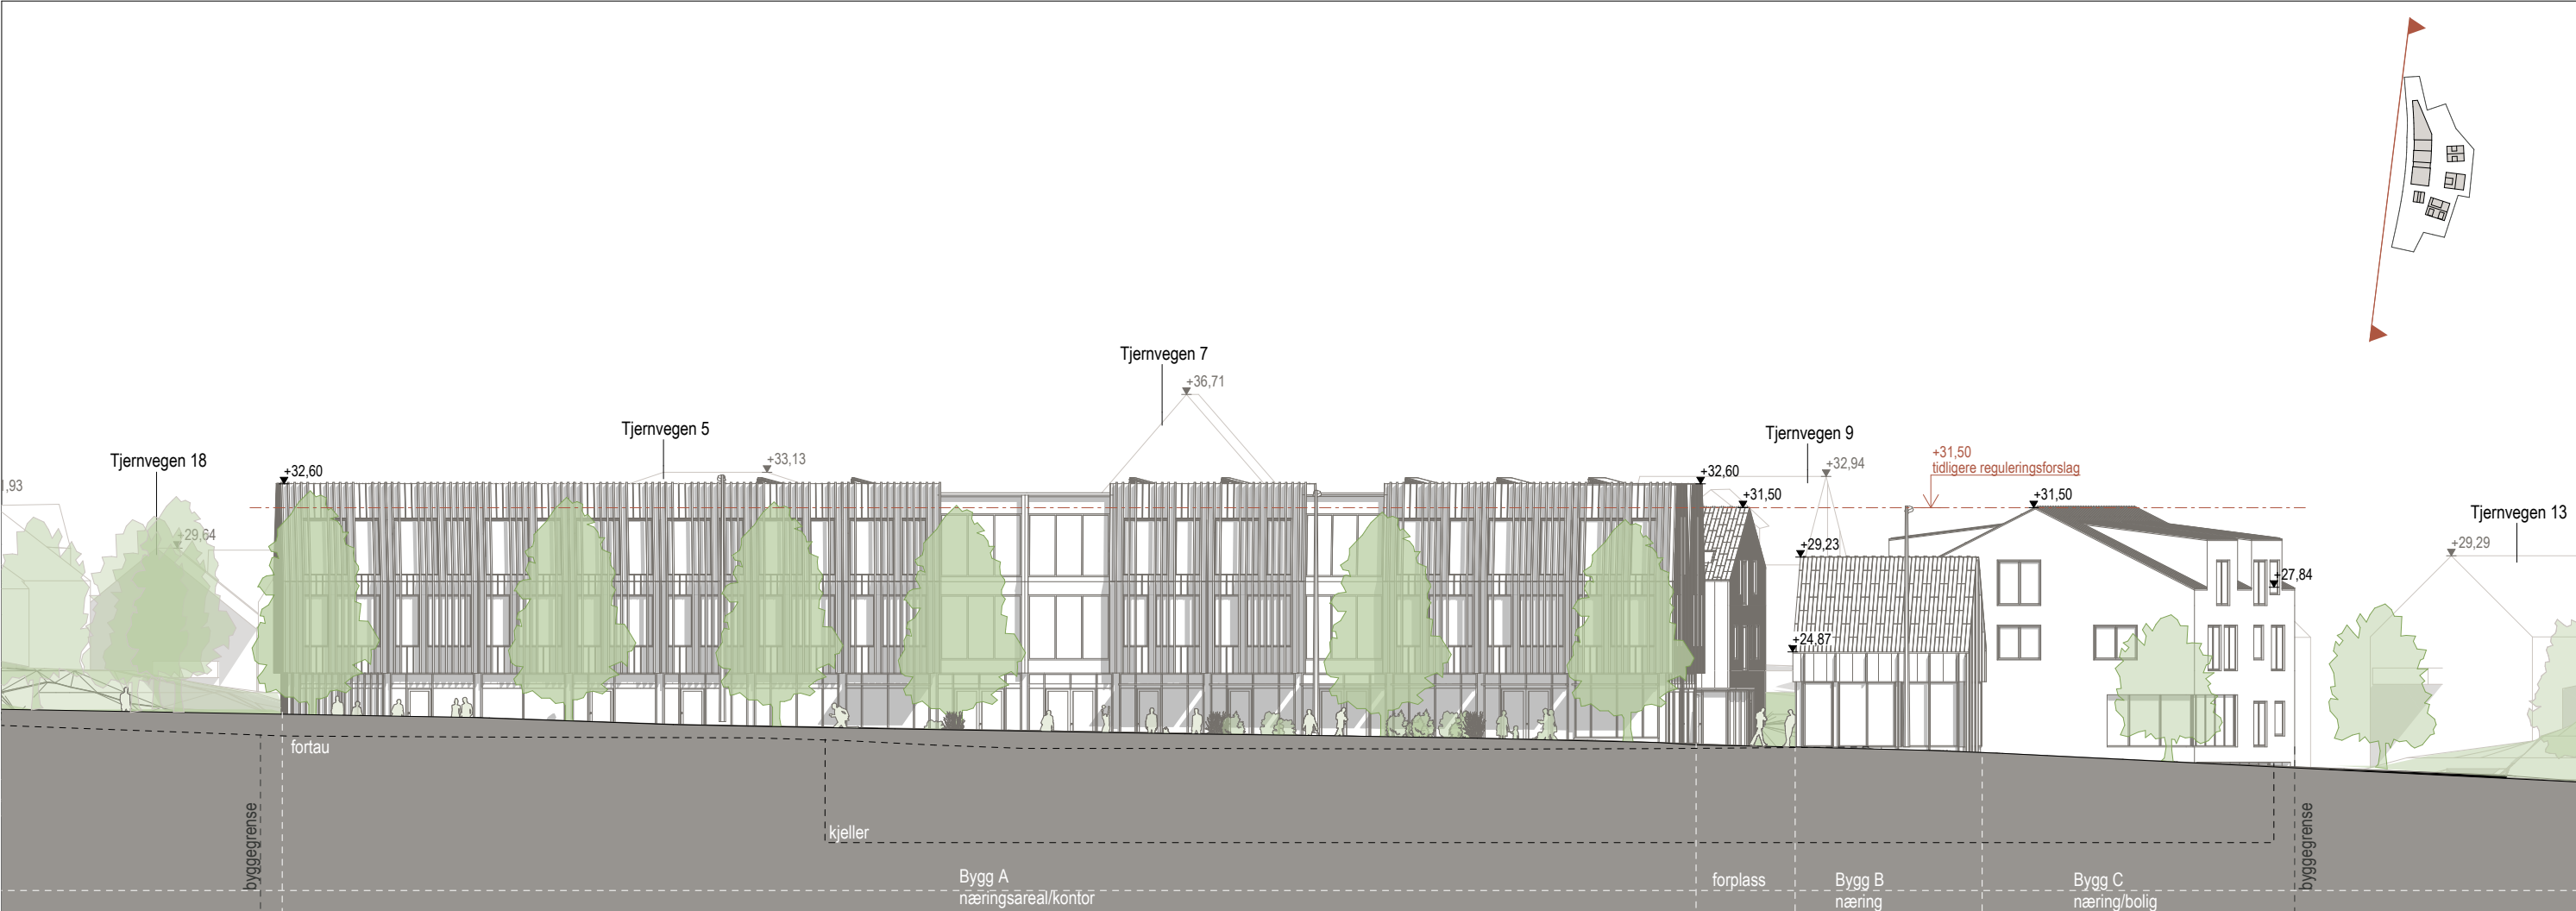

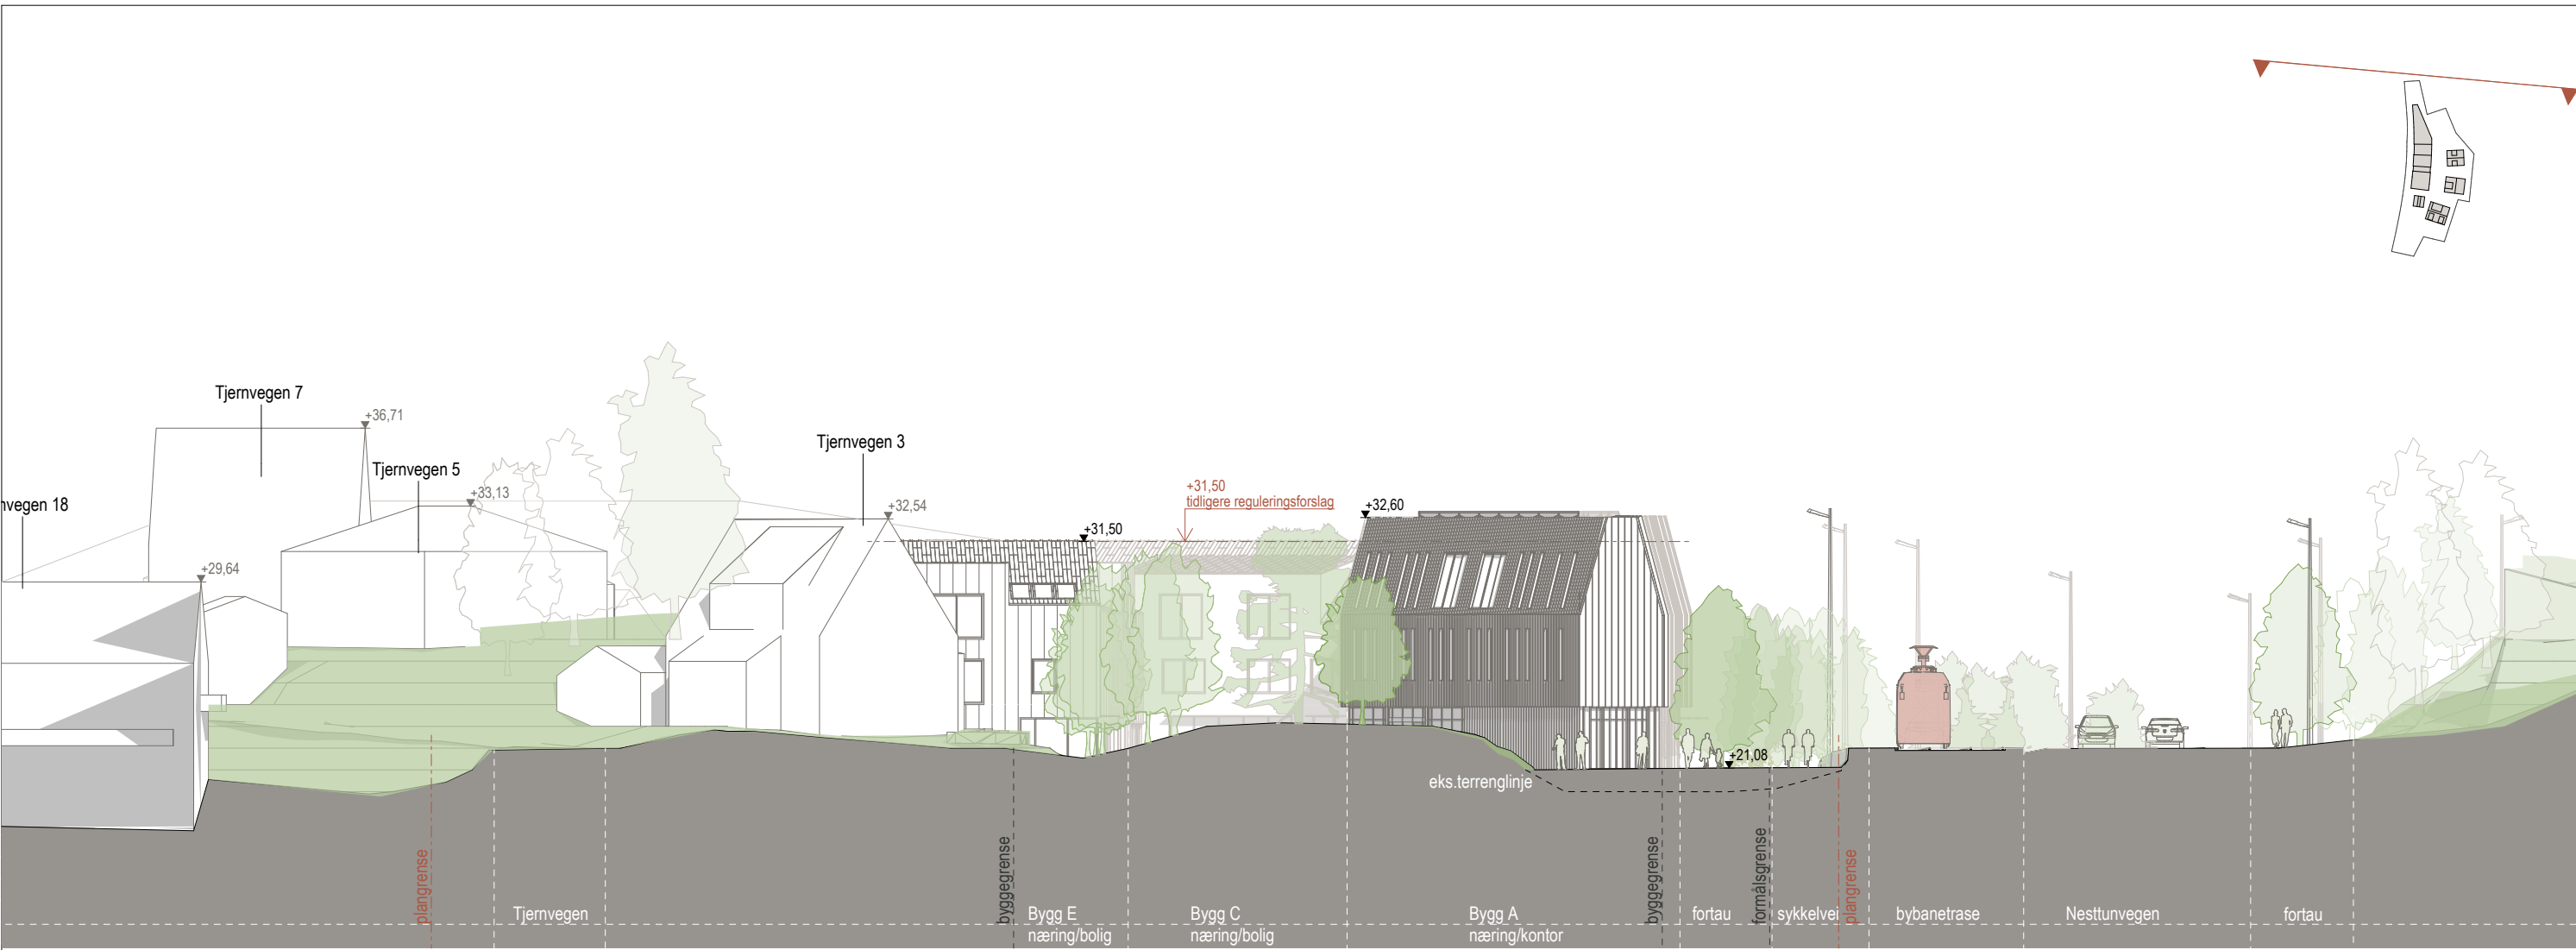

Fasade Nord

1:300

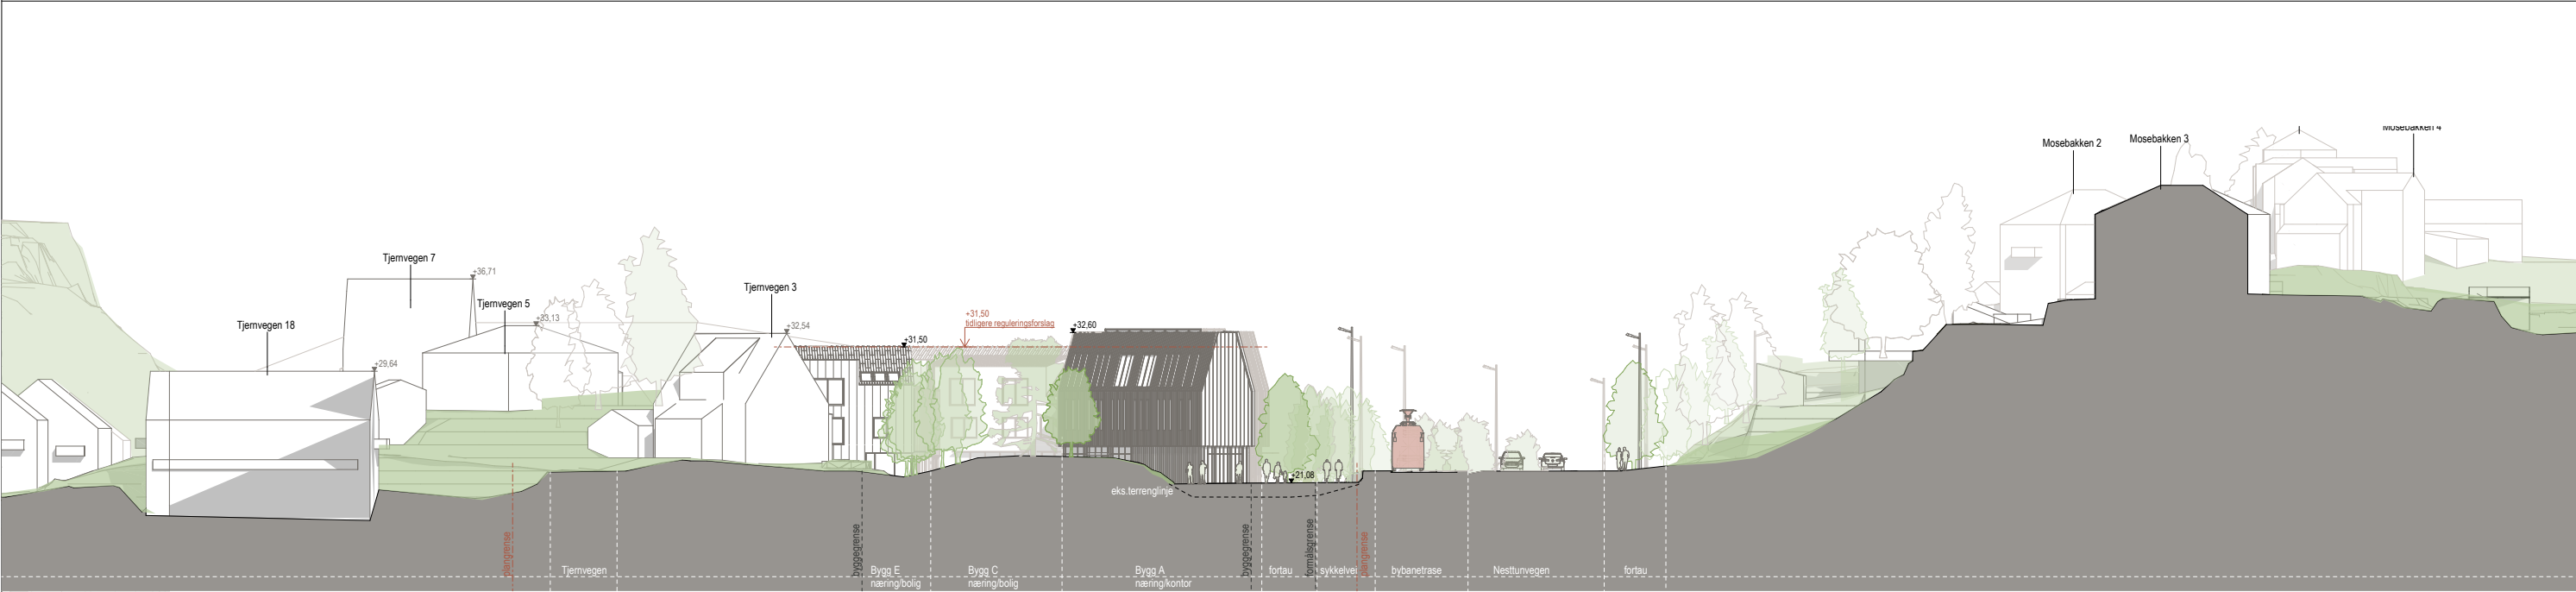

Fasade Nord

1:500


Tjernvegen

Fana. Gnr 41 Bnr 1054 m.fl., Tjernvegen
Nasjonal arealplan-ID 4601_66500000

LINK Arkitektur


Tegningsnavn:
Fasade Nord

Dato: 22.11.24 Mål: 1:300, 1:500 Tegnet: SK/SN/PEA Tegnings nr: Vedleggs nr: 6.9

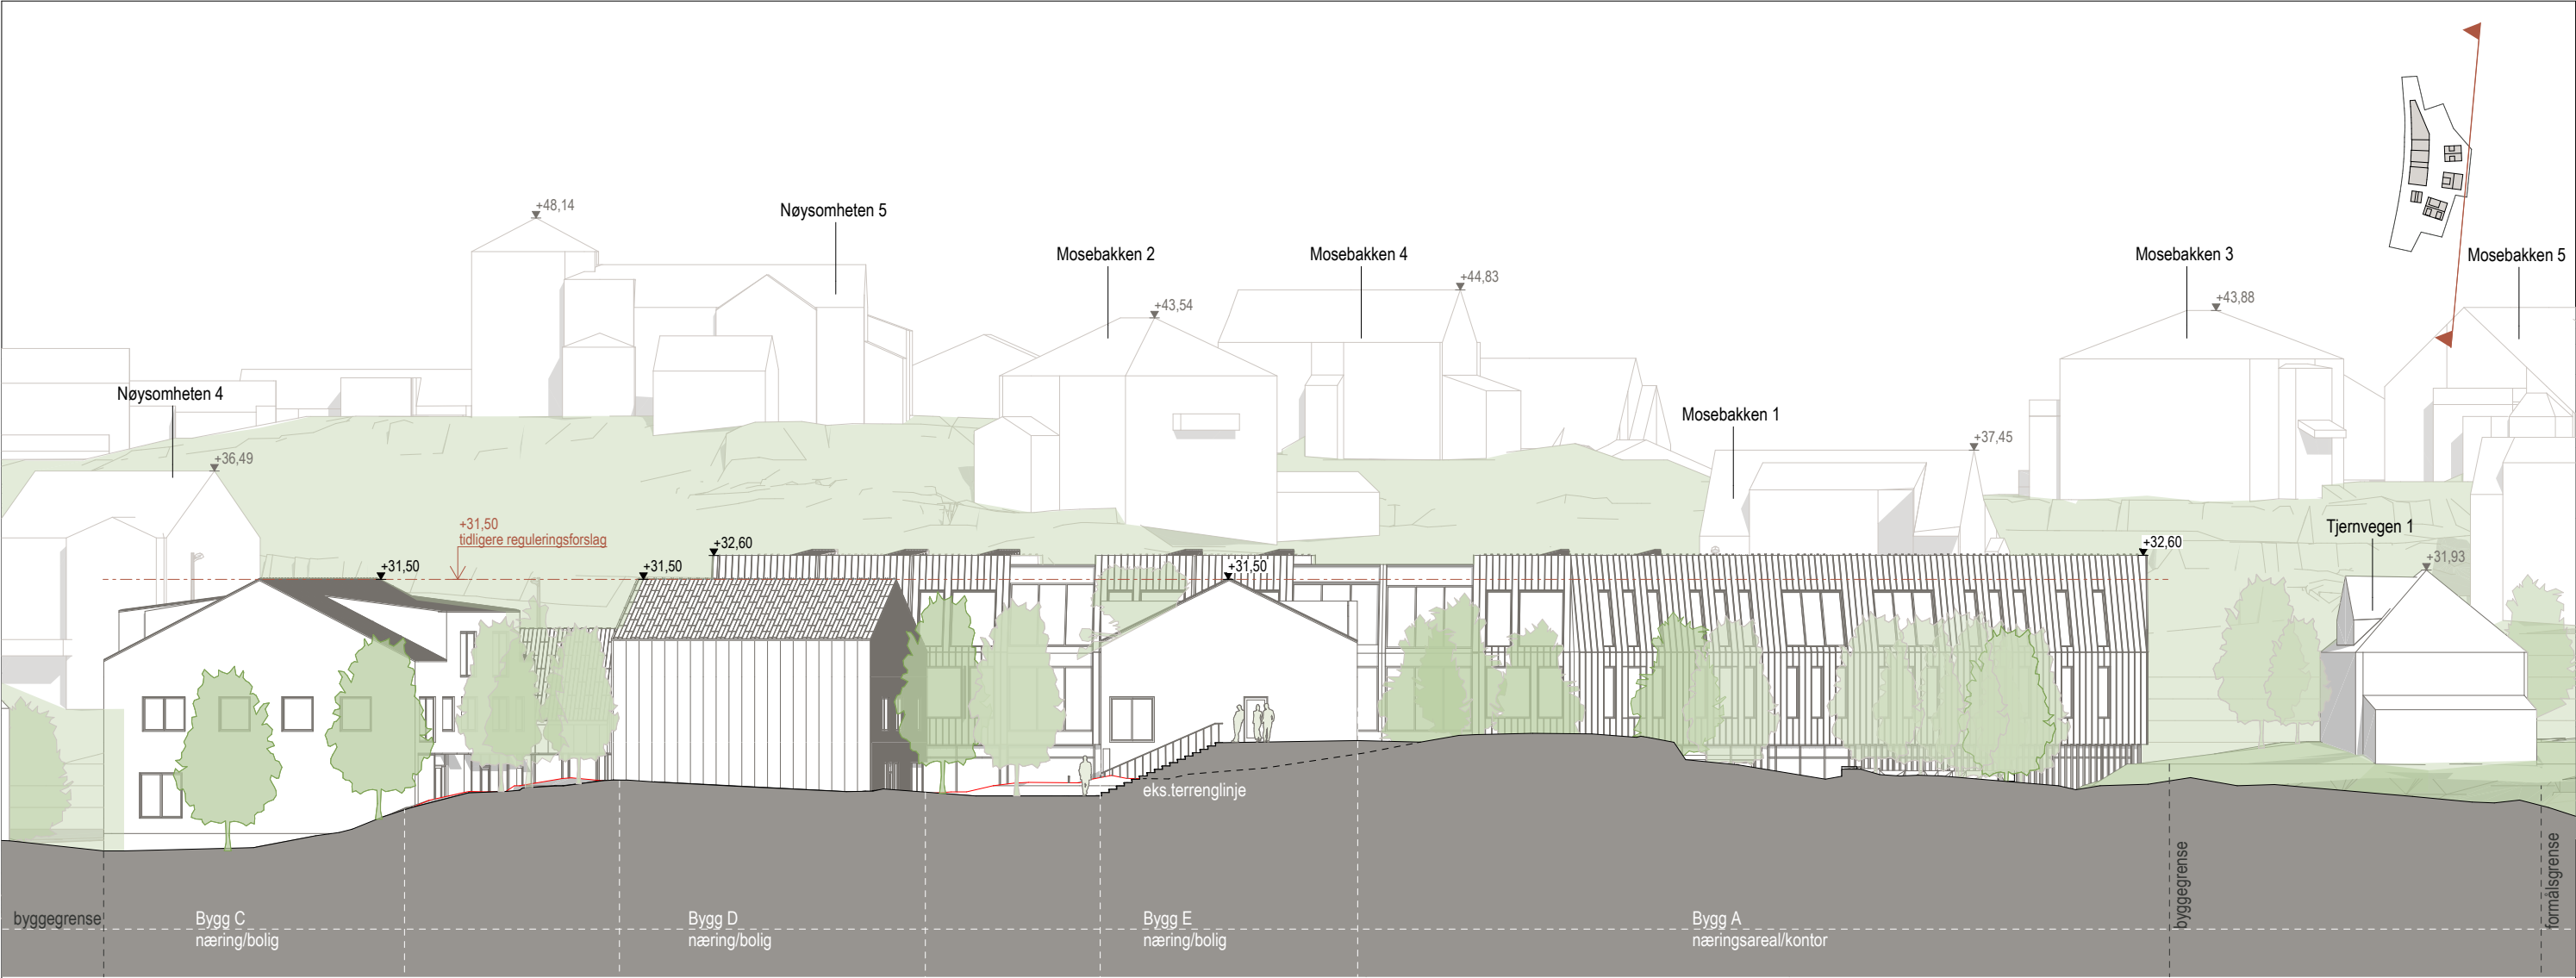

Fasade Øst

1:300

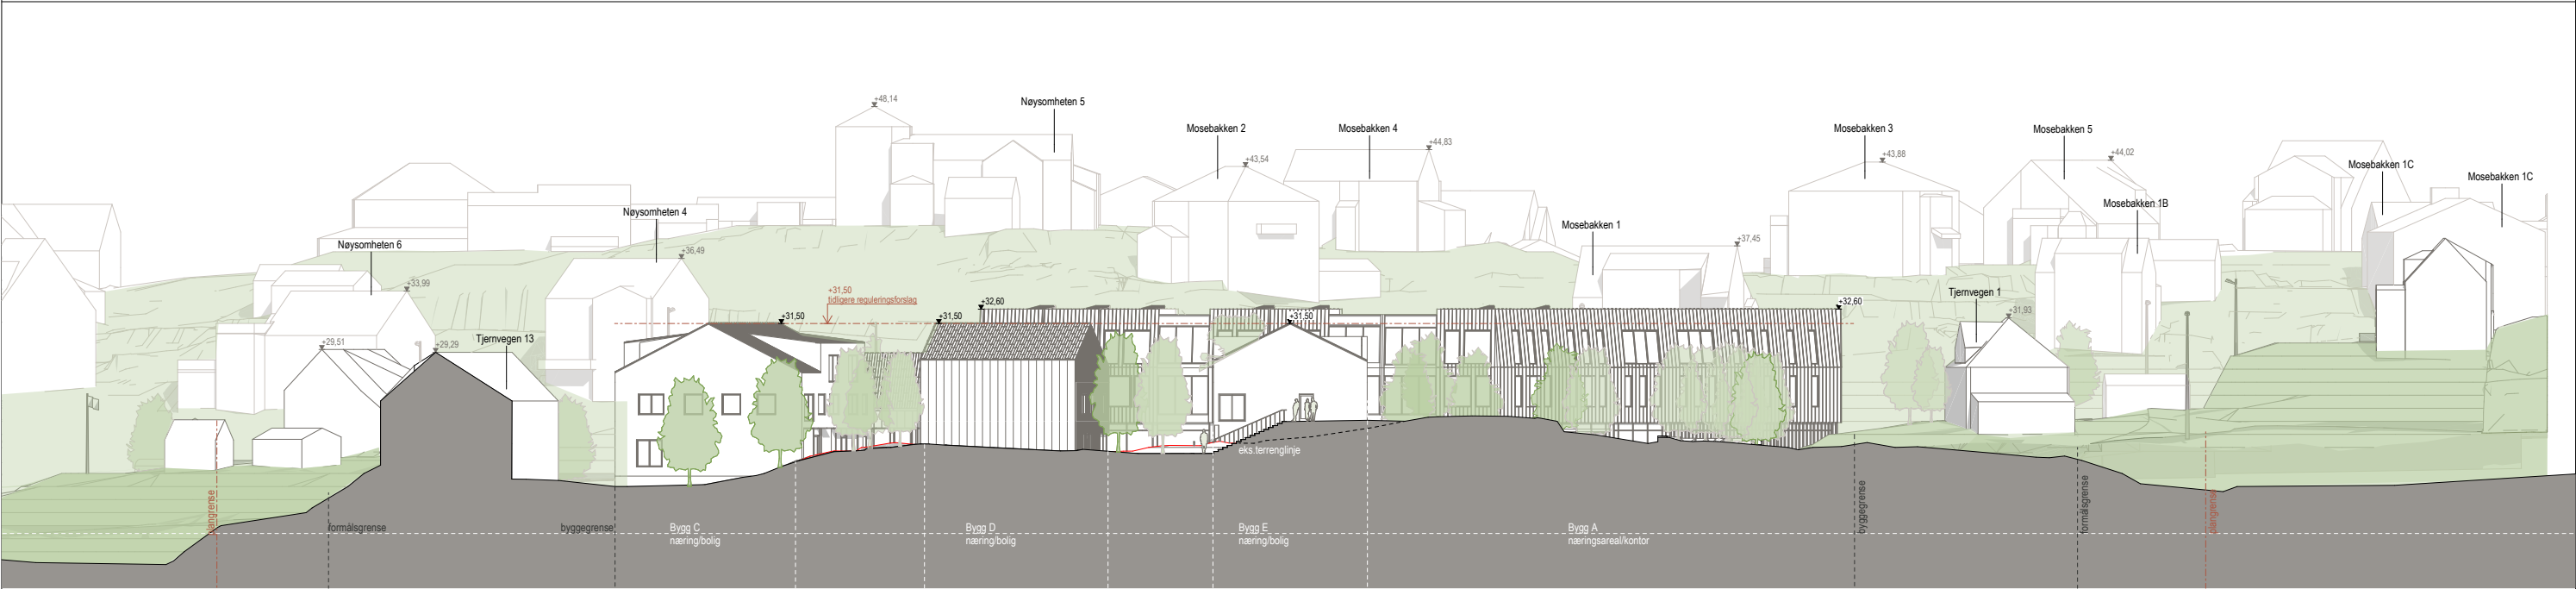

Fasade Øst

1:500



Fasade Sør

1:300



Fasade Sør

1:500

Tjernvegen

Fana. Gnr 41 Bnr 1054 m.fl., Tjernvegen
Nasjonal arealplan-ID 4601_66500000

LINK Arkitektur

Tegningsnavn:
Fasade Sør

Dato: 22.11.24 Mål: 1:500, 1:300 Tegnet: SK/SN/PEA Tegnings nr: Vedleggs nr: 6.11